



ΕΦΗΜΕΡΙΣ ΤΗΣ ΚΥΒΕΡΝΗΣΕΩΣ

ΤΟΥ ΒΑΣΙΛΕΙΟΥ ΤΗΣ ΕΛΛΑΔΟΣ

ΕΝ ΑΘΗΝΑΙΣ
ΤΗ 1 ΔΕΚΕΜΒΡΙΟΥ 1969

ΤΕΥΧΟΣ ΤΕΤΑΡΤΟΝ

ΑΡΙΘΜΟΣ ΦΥΛΛΟΥ
226

ΠΕΡΙΕΧΟΜΕΝΑ

ΑΠΑΛΛΟΤΡΙΩΣΕΙΣ

ΑΠΟΦΑΣΕΙΣ

Περὶ ἀναγκαστικῆς ἀπαλλοτριώσεως ἀκινήτων ἐν τῇ περιοχῇ τῆς Κεϊνότητος ΣΙΔΕΡΗ Θεσπρωτίας... 1

Περὶ ἀναγκαστικῆς ἀπαλλοτριώσεως κτημάτων εἰς περιοχὴν Κοινότητος Ἀγίου Θωμᾶ Βοιωτίας διὰ τὴν ἀνέγερσιν Ἑργοστασίου πρὸς μεταφορὰν καὶ ἐπέκτασιν τῆς ἐν Πειραιεὶ Βιομηχανίας ἐπεξεργασίας ὑφασμάτων τῆς Α.Ε. ΚΩΣΤΑΣ ΓΑΛΑΝΑΚΗΣ... 2

ΠΟΛΕΟΔΟΜΙΑ

Β. ΔΙΑΤΑΓΜΑΤΑ

Περὶ τροποποιήσεως τοῦ ρυμοτομικοῦ σχεδίου Γαλατσίου (Ἀττικῆς)... 3

ΑΠΟΦΑΣΕΙΣ

Περὶ διορθώσεως ἀσυμφωνίας μεταξὺ ἐγκυκριμένου σχεδίου πόλεως Δράμας καὶ τοῦ ἐπὶ τοῦ ἐδάφους ἐφαρμοσθέντος... 4

Περὶ ἐγκρίσεως ρυμοτομικοῦ σχεδίου Οἰκισμοῦ διὰ τὴν μεταφορὰν τοῦ κατολισθαίνοντος Οἰκισμοῦ Πλαγιάς Κονίτσης Νομοῦ Ἰωαννίνων... 5

ΑΝΑΚΟΙΝΩΣΕΙΣ

Περὶ εἰδοποιήσεως τῆς γενομένης παρακαταθέσεως λόγῳ ἀναγκαστικῆς προσκυρώσεως ἀκινήτου ἐν Βεροῖα... 6

ΑΠΑΛΛΟΤΡΙΩΣΕΙΣ

ΑΠΟΦΑΣΕΙΣ

Αριθ. Δ. 10394)9976 (1)

Περὶ ἀναγκαστικῆς ἀπαλλοτριώσεως ἀκινήτων ἐν τῇ περιοχῇ τῆς Κοινότητος ΣΙΔΕΡΗ Θεσπρωτίας.

ΟΙ ΥΠΟΥΡΓΟΙ

ΟΙΚΟΝΟΜΙΚΩΝ ΚΑΙ ΚΟΙΝΩΝΙΚΩΝ ΥΠΗΡΕΣΙΩΝ

Ἐχόντες ὑπ' ὄψιν:

1. Τὰς διατάξεις τοῦ Α.Ν. 1731)1939 «περὶ ἀναγκαστικῶν ἀπαλλοτριώσεων ὡς οὗτως ἐκωδικοποιήθη διὰ τοῦ ἀπὸ

29)30.4.1953 Β.Δ. καὶ ἐτροποποιήθη διὰ τοῦ Ν. Δ)τος 3979)1959.

2. Τὰς διατάξεις τοῦ ἀρθροῦ 16 τοῦ Ν. 4467)1965, ἐν συνδυασμῷ πρὸς τὰς τοιαύτας τοῦ ἀρθροῦ 12 τοῦ ὑπ' ἀριθ. 460)29.5.1965 Β. Δ)τος «περὶ ἐφαρμογῆς μέτρων ἀφορουσῶν τὴν στεγαστικὴν ἀποκατάστασιν τῶν ἐκ σεισμῶν κλπ.» καὶ τῶν εἰς ἐκτέλεσιν τούτου ἐκδοθέντων Β. Δ)των.

3. Τὰς διατάξεις τοῦ ἀρθροῦ 1 τοῦ Α.Ν. 64)9.7.1967 «περὶ λήψεως μέτρων ἀποσκοπούντων, εἰς τὴν ταχέαν ἀνοικοδόμησιν τῶν μεταφεριμένων σύντεϊα θεομηνιῶν οἰκιτμῶν».

4. Τὸ ὑπ' ἀριθ. 4719)16.9.1969 Πρακτικὸν τοῦ Κεντρικοῦ Συμβουλίου Στεγασεως τοῦ Ὑπουργείου Κοιν. Ὑπηρεσιῶν.

5. Τὸ ὑπ' ἀριθ. Ε. 25452)1951)9.9.1969 ἔγγραφον τῆς Ὑπηρεσίας Οἰκισμοῦ τοῦ Ὑπουργείου Δημ. Ἔργων.

6. Τὸ ὑπ' ἀριθ. Δ4)2011)26.9.1969 ἔγγραφον τῆς Διευθύνσεως Λαϊκῆς Στέγης τοῦ Ὑπουργείου Κοιν. Ὑπηρεσιῶν, ἀποφασίζομεν:

Κηρύσσομεν ἀναγκαστικῶς ἀπαλλοτριωτέαν, λόγῳ δημοσίας ὠφελείας, ἥτοι πρὸς στέγασιν οἰκογενειῶν τοῦ κατολισθαίνοντος οἰκισμοῦ ΣΙΔΕΡΗ Θεσπρωτίας ἔκτασιν συνολικοῦ ἐμβαδοῦ (μ2) μέτρων τετραγωνικῶν 83.720,50 μετὰ τῶν ἐπικειμένων, κεκλιμένη ἐν τῇ περιφερείᾳ τῆς Κοινότητος ΣΙΔΕΡΗ ὡς αὕτη ἀπεικονίζεται ὑπὸ τοὺς ἀριθμοὺς 1, 2, 3, 4, 5, 6, 7, 8, 9, 10, 11, 12, 13, 14, 15, 16, 17, 18, 19, 20, 21, 22, 1 ἐξαιρουμένων τῶν τμημάτων ὑπὸ τοὺς ἀριθμοὺς α), 23, 24, 26, 25, 23, β) 27, 28, 31, 30, 29, 27, γ) 32, 33, 34, 36, 35, 32, δ) 40, 41, 43, 42, 40, ε) 11, 12, 13, 39, 38, 37, 11 εἰς τὸ ἀπὸ 28.8.1969 τοπογραφικὸν διάγραμμα (φυλ. 2 ὡς καὶ εἰς τὸν ἀπὸ 26.8.1969 κτηματολογικὸν πίνακα τῆς Ὑπηρεσίας Οἰκισμοῦ τοῦ Ὑπουργείου Δ. Ἔργων, δεόντως τεθεωρημένα ἀμφότερα τὰ στοιχεῖα ταῦτα.

Ἐπὶ τῆς ἀνωτέρω ἐκτάσεως ἀξιῶν δικαιώματα κυριότητος οἱ Φίλιος Ἰω. Ἀλκιβιάδης, Μήγκος Βασιλείος κλπ.

Ἡ ἀπαλλοτρίωσις χαρακτηριζομένη κατεπίγουσα, κηρύσσεται ὑπὲρ καὶ δαπάναις τοῦ Δημοσίου.

Ἡ παροῦσα δημοσιευθήτω διὰ τῆς Ἐφημερίδος τῆς Κυβερνήσεως.

Ἐν Ἀθῆναις τῇ 10 Νοεμβρίου 1969

ΟΙ ΥΠΟΥΡΓΟΙ

ΕΠΙ ΤΩΝ ΟΙΚΟΝΟΜΙΚΩΝ

ΕΠΙ ΤΩΝ ΚΟΙΝΩΝ. ΥΠΗΡΕΣΙΩΝ

ΑΔΑΜ. ΑΝΔΡΟΥΤΣΟΠΟΥΛΟΣ

ΛΟΥΚ. ΠΑΤΡΑΣ

Ἀριθ. Β. 4253)9820

(2)

ΠΟΛΕΟΔΟΜΙΑ

Β. ΔΙΑΤΑΓΜΑΤΑ

(3)

Περὶ τροποποιήσεως τοῦ ρυμοτομικοῦ σχεδίου Γαλατσίας
(Ἀττικῆς).

ΚΩΝΣΤΑΝΤΙΝΟΣ
ΒΑΣΙΛΕΥΣ ΤΩΝ ΕΛΛΗΝΩΝ

Ἐχοντες ὑπ' ὄψιν τὰς διατάξεις τοῦ ἀπὸ 17 Ἰουλίου 199 Ν.Δ. «περὶ σχεδίων πόλεων κλπ.», ὡς μεταγενεστέρως ἐτροποποιήθησαν καὶ συνεπληρώθησαν καὶ εἰδικώτερον τῶν ἄρθρων 3, 9 καὶ 70 αὐτοῦ, καὶ ἰδόντες τὰς ὑπ' ἀριθ. 105)69 καὶ 173)1969 πράξεις τοῦ Δημοτικοῦ Συμβουλίου Γαλατσίας (Ἀττικῆς), τὰς ὑπ' ἀριθ. 338)69, 1085)69 καὶ 1886)69 γνωμοδοτήσεις τοῦ Συμβουλίου Δημοσίων Ἔργων (Τμήμα Μείε τῶν), ὡς καὶ τὴν ὑπ' ἀριθ. 808)69 γνωμοδότησιν τοῦ Συμβουλίου τῆς Ἐπικρατείας, προτάσει τοῦ Ἡμετέρου ἐπὶ τῶν Δημοσίων Ἔργων Ὑπουργοῦ, ἀπεφασίσαμεν καὶ διατάσσομεν

Ἄρθρον 1.

Ἐγκρίνεται ἡ τροποποίησις τοῦ ρυμοτομικοῦ σχεδίου Γαλατσίας (Ἀττικῆς) διὰ τῆς μετατροπῆς τοῦ μεταξὺ τῶν ἐδῶν Πάρνηθος, Κόκκαρελ καὶ Διανήρας οἰκοδομικοῦ τετραγώνου ὡς χώρου διὰ τὴν ἀνέγερσιν σχολείου, ὡς ἐμφαίνεται εἰς τὸ ὑπὸ τοῦ Προϊσταμένου τῆς Ὑπηρεσίας Οἰκισμοῦ, τεθεωρημένον διὰ τῆς ὑπ' ἀριθ. Ε. 40299)69 πράξεως αὐτοῦ, σχετικὸν πρωτότυπον διάγραμμα, ὑπὸ κλίμακα 1:500, οὗτινος συνοπτικὸν ἀντίτυπον δημοσιεύεται κατωτέρω.

Ἄρθρον 2.

Κατὰ τὸ πρόσωπον τῶν οἰκοπέδων, ὠκοδομημένων ἢ μὴ τῶν κειμένων ἐντὸς τοῦ ὡς ἄνω τροποποιουμένου τμήματος τοῦ σχεδίου ρυμοτομίας (ἄρθρον 1 τοῦ παρόντος) καταργεῖται τὸ προκήπιον (πρασιὰ), ὡς ἐν τῷ αὐτῷ σχεδίῳ ἐμφαίνεται.

Ἄρθρον 3.

Τὸ ἀνεγερθὲν ὡς ἄνω κτίριον (ἄρθρον 1 τοῦ παρόντος) δεόν νὰ ἀπέχη ἐκ τῶν ρυμοτομικῶν γραμμῶν ἕξ (6) μέτρα τοῦλάχιστον.

Εἰς τὸν αὐτὸν ἐπὶ τῶν Δημοσίων Ἔργων Ὑπουργόν, ἀνατίθεμεν τὴν δημοσίευσιν καὶ ἐκτέλεσιν τοῦ παρόντος Δ)τος.

Ἐν Ἀθήναις τῇ 29 Ὀκτωβρίου 1969

Ἐν Ὀνόματι τοῦ Βασιλέως

Ο ΑΝΤΙΒΑΣΙΛΕΥΣ
ΓΕΩΡΓΙΟΣ ΖΩΪΤΑΚΗΣ

Ο ΕΠΙ ΤΩΝ ΔΗΜΟΣΙΩΝ ΕΡΓΩΝ ΥΠΟΥΡΓΟΣ
Κ. ΠΑΠΑΔΗΜΗΤΡΙΟΥ

Περὶ ἀναγκαστικῆς ἀπαλλοτριώσεως κτημάτων εἰς περιοχὴν Κοινότητος Ἁγίου Θωμᾶ Βοιωτίας διὰ τὴν ἀνέγερσιν ἐργασταίου πρὸς μεταφορὰν καὶ ἐπέκτασιν τῆς ἐν Πειραιεὶ Βιομηχανίας ἐπεξεργασίας ὑφασμάτων τῆς Α.Ε. ΚΩΣΤΑΣ ΓΑΛΑΝΑΚΗΣ.

ΟΙ ΥΠΟΥΡΓΟΙ
ΟΙΚΟΝΟΜΙΚΩΝ ΚΑΙ ΒΙΟΜΗΧΑΝΙΑΣ

Ἐχοντες ὑπ' ὄψιν: 1) Τὰς διατάξεις τῶν παραγρ. 1 καὶ 2 τοῦ ἁρθρου 1 τοῦ κώδικος «περὶ ἀναγκαστικῶν ἀπαλλοτριώσεων» Α.Ν. 1731)1939 (Β.Δ. ἀπὸ 29)30.4.1953), ὡς αὐταὶ ἀντικατεστάθησαν διὰ τοῦ ἁρθρου 1 τοῦ Ν. Δ)τος 3979)1959, 2) τὰς διατάξεις τοῦ Ν.Δ. 2176)1952 ὡς καὶ τὸ Α.Ν. 65)1967 καὶ τῆς εἰς ἐκτέλεσιν τούτου ἐκδοθείσης ὑπ' ἀριθ. 91533)5427)1.9.1967 κοινῆς ἀποφάσεως τοῦ Ἀντιπροέδρου τῆς Κυβερνήσεως καὶ τῶν Ὑπουργῶν Οἰκονομικῶν καὶ Βιομηχανίας, δι' ἧς ἡ ἀρμοδιότης τοῦ παρ' ἡμῖν γνωμοδοτικοῦ Συμβουλίου Βιομηχανίας καὶ Βιοτεχνίας ἐπὶ τῶν ἀπαλλοτριώσεων ἰδιωτικῶν ἐκτάσεων ὑπὲρ καὶ δαπάναις τῶν αἰτουμένων ταύτας βιομηχανιῶν περιῆλθεν εἰς τὸν Ὑπουργὸν Βιομηχανίας καὶ 3) τὰ ὑπ' ἀριθ. 56629)27.9.1969 καὶ 91842)1.10.1969 ἔγγραφα τοῦ Ὑπουργείου Βιομηχανίας, ἀποφασίζομεν:

Κηρύσσομεν ἀναγκαστικῶς ἀπαλλοτριωτέαν, λόγῳ δημοσίας ὠφελείας, ἥτοι διὰ τὴν ἀνέγερσιν ἐργασταίου πρὸς μεταφορὰν καὶ ἐπέκτασιν τῆς ἐν Πειραιεὶ βιομηχανίας ἐπεξεργασίας ὑφασμάτων τῆς Α.Ε. ΚΩΣΤΑΣ ΓΑΛΑΝΑΚΗΣ, ἐκτασιν συνολικοῦ ἐμβαδοῦ μ2 4543, κειμένην εἰς περιοχὴν Κοινότητος Ἁγίου Θωμᾶ Βοιωτίας, ὡς αὕτη εἰκονίζεται εἰδικώτερον ὑπὸ τὰ στοιχεῖα ΔΕΛΓΔ καὶ ΜΚΖΗΘΙΜ εἰς τὸ ἀπὸ Ἀπριλίου 1969 τοπογραφικὸν διάγραμμα καὶ τὸν ἐπ' αὐτοῦ κτηματολογικὸν πίνακα τοῦ Μηχανικοῦ Χρυσοστόμου Γ. Ὁρφανογιάννη, δεόντως τεθεωρημένον, τὴν 27.9.1969, ὑπὸ τοῦ Διευθυντοῦ τῆς Γ' Διευθύνσεως τοῦ Ὑπουργ. Βιομηχανίας.

Ἐπὶ τῆς ἀπαλλοτριουμένης ἐκτάσεως προβάλλει δικαίωμα κυριότητος ὁ Σπυρ. Ἀλ. Καθᾶς.

Ἡ ἀπαλλοτριώσις κηρύσσεται ὑπὲρ καὶ δαπάναις τῆς Βιομηχανίας ἐπεξεργασίας ὑφασμάτων ΚΩΣΤΑΣ ΓΑΛΑΝΑΚΗΣ Α.Ε.

Ἡ παροῦσα δημοσιευθῆτω διὰ τῆς Ἐφημερίδος τῆς Κυβερνήσεως.

Ἐν Ἀθήναις τῇ 19 Νοεμβρίου 1969


ΟΙ ΥΠΟΥΡΓΟΙ

ΕΠΙ ΤΩΝ ΟΙΚΟΝΟΜΙΚΩΝ
ΑΔΑΜ. ΑΝΔΡΟΥΤΣΟΠΟΥΛΟΣ

ΕΠΙ ΤΗΣ ΒΙΟΜΗΧΑΝΙΑΣ
ΚΩΝΣΤ. ΚΥΠΡΑΙΟΣ

ΓΑΛΑΤΣΙ

K.A. 1:500

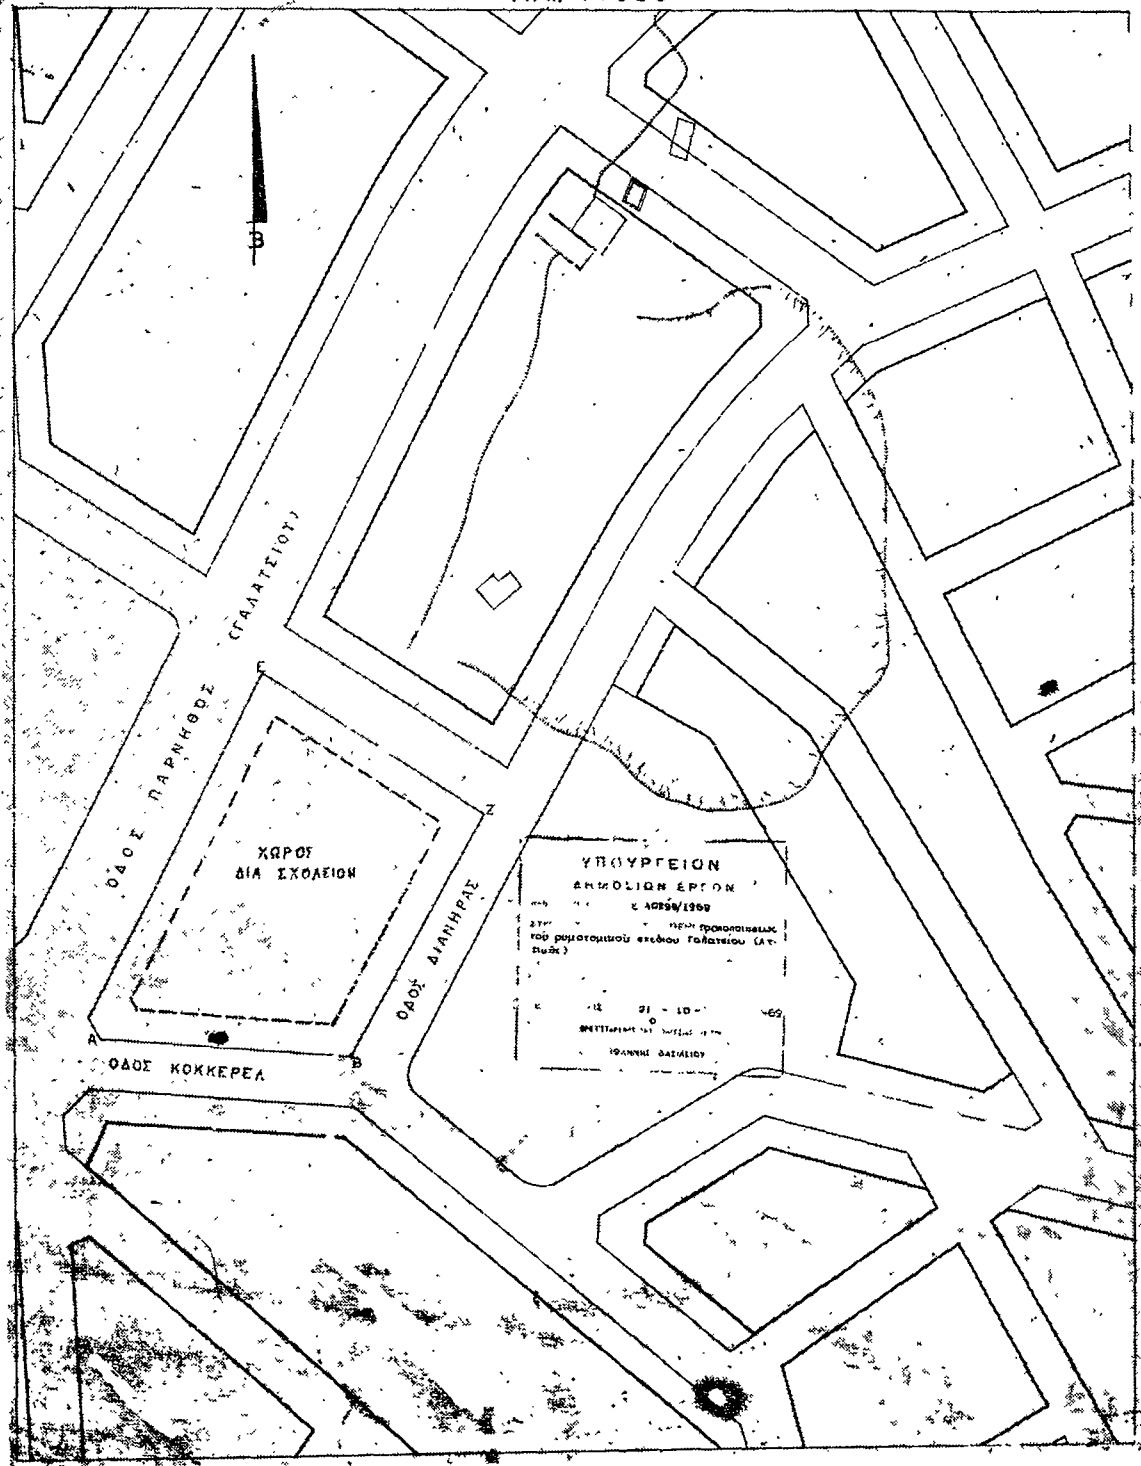

ΑΠΟΦΑΣΕΙΣ

Αριθ. 29602

(4)

Περὶ διορθώσεως ἀσυμφωνίας μεταξὺ ἐγκριμένου σχεδίου πόλεως Δράμας καὶ τοῦ ἐπὶ τοῦ ἐδάφους ἐφαρμοσθέντος.

Ο ΝΟΜΑΡΧΗΣ ΔΡΑΜΑΣ

Λαβόντες ὑπ' ὄψιν:

1) Τὰς διατάξεις τοῦ ἀπὸ 18.10.1925 Π. Δ)τος «περὶ πρόπου διορθώσεως ἀσυμφωνιῶν ὑφισταμένων μεταξὺ ἐγκριμένου σχεδίου καὶ τοῦ ἐπὶ τοῦ ἐδάφους ἐφαρμοσθέντος τοῦ αὐτοῦ, ἐν συνδυασμῷ πρὸς τὸ ἄρθρον 2 τοῦ ἀπὸ 10.5.1958 Β. Δ)τος «περὶ καταργήσεως κλπ. συμβουλίων καὶ ἐπιτροπῶν παρὰ τὰς Νομαρχίας, ἀρμοδιότητος τῶν Ὑπουργείων Συγκοινωνιῶν, Δημοσίων Ἔργων καὶ Ἑσωτερικῶν».

2) Τὴν ὑπ' ἀριθ. 1158)5.6.1969 ἀναφορὰν τῆς Διευθύνσεως Τεχνικῶν Ὑπηρεσιῶν Ν. Δράμας δι' ἧς εἰσηγείται τὴν διόρθωσιν τῆς ὑφισταμένης ἀσυμφωνίας τοῦ μεταξὺ τοῦ ἐγκριμένου σχεδίου Πόλεως καὶ τοῦ ἐπὶ τοῦ ἐδάφους ἐφαρμοσθέντος, διὰ τῆς ἀνεγέρσεως οἰκοδομῶν, ἐπὶ τῆς παρόδου τῶν ὁδῶν Ζερβού—Σιδηρονέρου, μεταξὺ τῶν οἰκοδομικῶν τε-

τραγῶνων 307—308 καὶ 310—312—313 ὀφειλομένη εἰς τὴν ἐσφαλμένην ἀποτύπωσιν, κτισμάτων εἰς τὰ φύλλα τοῦ σχεδίου πόλεως.

3) Τὴν ὑπ' ἀριθ. 19194)26.9.1969 ἀναφορὰν τοῦ Δι. μου Δράμας δι' ἧς γνωμοδοτεῖ ὑπὲρ τῆς διορθώσεως τῆς ὡς ἂν ἀσυμφωνίας, ἀποφασίζομεν:

Διορθοῦντες τὴν ὑφισταμένην ἀσυμφωνίαν μεταξὺ τοῦ ἐγκριμένου σχεδίου πόλεως Δράμας καὶ τοῦ ἐπὶ τοῦ ἐδάφους ἐφαρμοσθέντος τοιούτου, ἐπὶ τῆς παρόδου τῶν ὁδῶν Ζερβού—Σιδηρονέρου μεταξὺ τῶν οἰκοδομικῶν τετραγῶνων 307—308 καὶ 310—312—313, καθορίζοντες ὡς οἰκοδομικὰ γραμμὰς εἰς τὴν ἐν λόγω θέσιν, τὰς ἐφαρμοσθείσας τοιαύτας διὰ τῆς ἀνεγέρσεως τῶν οἰκοδομῶν, ὡς ἐμφαίνεται ἐν τῷ προσηρτημένῳ διάγραμμά τὸ θεωρηθὲν τὴν 4.6.1969 παρὰ τοῦ Διευθυντοῦ Τεχνικῶν Ὑπηρεσιῶν Ν. Δράμας.


Ἡ παρούσα μετὰ τοῦ προσηρτημένου αὐτῇ διαγράμματος δημοσιευθῆτω διὰ τῆς Ἐφημερίδος τῆς Κυβερνήσεως.

Ἐν Δράμᾳ τῇ 9 Ὀκτωβρίου 1969

Ὁ Νομάρχης
Ν. ΚΟΥΡΝΑΒΟΣ

ΑΠΟΣΠΑΣΜΑ
ΕΚ ΤΟΥ ΡΥΜΟΤΟΜΙΚΟΥ ΔΙΑΓΡΑΜΜΑΤΟΣ
ΠΟΛΕΩΣ ΔΡΑΜΑΣ
ΚΑΛΥΜΑΤΟΣ 152
ἐμφαίνει τὴν ἀσυμφωνίαν μεταξὺ τοῦ ἐγκριμένου σχεδίου πόλεως καὶ τοῦ ἐπὶ τοῦ ἐδάφους ἐφαρμοσθέντος.

ΥΠΟΜΝΗΜΑ
— οἰκοδομικὰ γραμμὰ τοῦ σχεδίου πόλεως καὶ τῆς πόλεως
— οἰκοδομικὰ γραμμὰ τοῦ σχεδίου πόλεως καὶ τῆς πόλεως ἀσυμφωνίας
— ἐφαρμοσθεῖσα οἰκοδομικὰ γραμμὰ

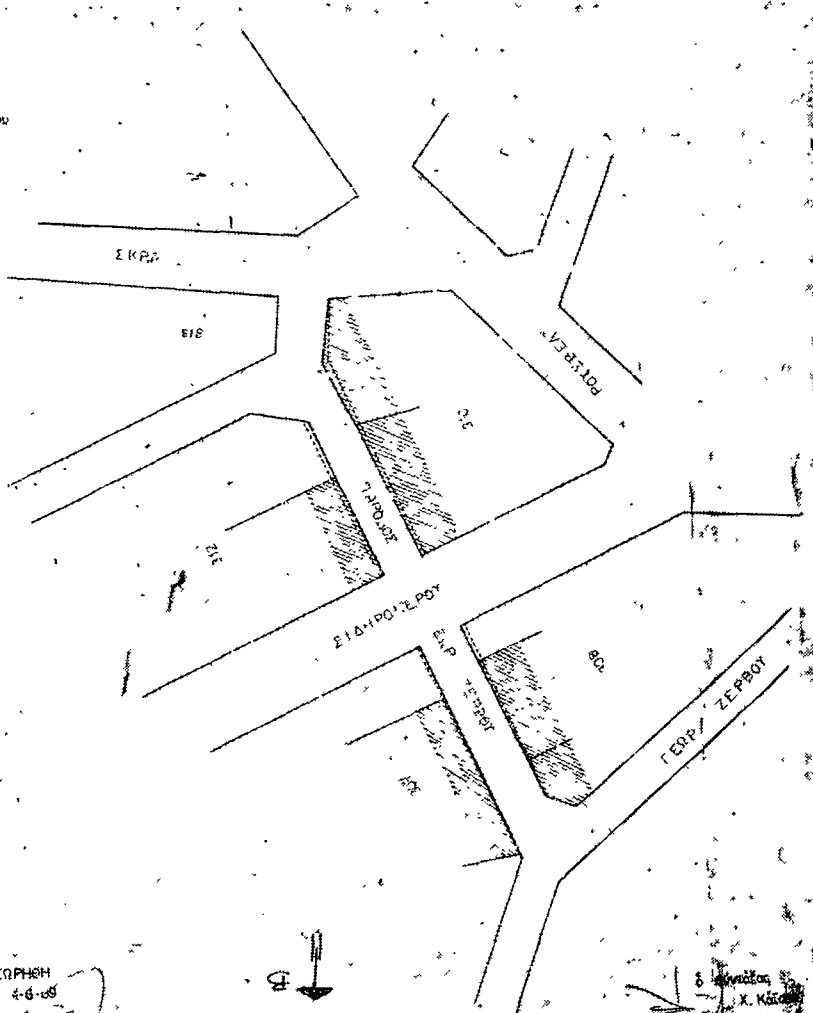

ΕΒΕΛΩΡΗΘΗ
Ἐν Δράμᾳ τῇ 4-6-69
Ο ΔΙΕΥΘΥΝΤΗΣ ΤΕΧΝΙΚΩΝ
ΥΠΗΡΕΣΙΩΝ Ν. ΔΡΑΜΑΣ
Ν. ΚΟΥΡΝΑΒΟΣ

Αριθ. 57360

(5)

Άρθρον 1.

Περὶ ἐγκρίσεως ρυμοτομικοῦ σχεδίου Οἰκισμού διὰ τὴν μεταφορὰν τοῦ κατολισθαίνοντος Οἰκισμού Πλαγιάς—Κονίτσης Νομοῦ Ἰωαννίνων.

Ο ΝΟΜΑΡΧΗΣ ΙΩΑΝΝΙΝΩΝ

Ἐχοντες ὑπ' ὄψιν:

- 1. Τὰς διατάξεις:

α) Τοῦ ἀπὸ 17.7.1923 Ν.Δ. «περὶ σχεδίων πόλεων κλπ», ὡς μεταγενεστέρως ἐτροποποιήθη καὶ συνεπληρώθη καὶ εἰδικώτερον τῶν ἄρθρων 1, 3 καὶ 9 αὐτοῦ.

β) Τοῦ ὑπ' ἀριθ. 314)1968 Α.Ν. «περὶ παροχῆς εἰς τὸν Ὑπουργὸν Βορείου Ἑλλάδος καὶ τοὺς Νομάρχας ἀρμοδιότητος ἐπὶ ἐγκρίσεως, ἐπεκτάσεως ἢ τροποποιήσεως σχεδίων πόλεων καὶ κωμῶν» (ΦΕΚ 47)9.3.1968 τ. Α').

γ) Τοῦ Ν.Δ. 690)1948 «περὶ συμπληρώσεως τῶν περὶ σχεδίων πόλεων διατάξεων».

δ) Τοῦ ἁρθρου 1 τοῦ Ν. 3200)1955 «περὶ διοικητικῆς ἀποκεντρώσεως» ἐν συνδυασμῷ πρὸς τὸ ἄρθρον μόνον τοῦ ἀπὸ 23.6.1955 Δ) τοῦ «περὶ ἐξαίρεσεως ἐκ τῆς ἀρμοδιότητος τῶν Νομαρχῶν».

ε) Τοῦ ἁρθρου 1 τοῦ Ν. 4173)1929 «περὶ κυρώσεως καὶ τροποποιήσεως τοῦ ἀπὸ 11.3.1929 Ν.Δ. «περὶ δασικοῦ κώδικος» (ΦΕΚ 205 Α').

2. Τὴν ὑπ' ἀριθ. Α. 81177)20.9.1967 κοινὴν ἀπόφασιν τῶν Ὑπουργῶν Οἰκονομικῶν, Ἐσωτερικῶν καὶ Δημ. Ἔργων «περὶ διατηρήσεως Συμβουλίων καὶ Ἐπιτροπῶν ἀρμοδιότητος Ὑπουργείων Δημ. Ἔργων καὶ λοιπῶν Συμβουλίων καὶ Ἐπιτροπῶν Ν.Τ.Δ.Δ. ἀρμοδιότητος τοῦ αὐτοῦ Ὑπουργείου» (ΦΕΚ 586)20.9.1967 τ. Β').

3. Τὴν ὑπ' ἀριθ. Υ. 780)4560)2.7.1968 κοινὴν ἀπόφασιν Ὑπουργῶν Οἰκονομικῶν καὶ Κοινῶν. Ὑπηρεσιῶν (ΦΕΚ 129) τ. Δ').

4. Τὴν σύμφωνον γνώμην τοῦ παρ' ἡμῖν Περιφερειακοῦ Συμβουλίου Δημοσίων Ἔργων, τμήματος Ἰωαννίνων, διατυπωθεῖσαν εἰς τὴν ὑπ' ἀριθ. 5 καὶ 22)5)1969 πρᾶξιν αὐτοῦ ἣν ἀποδεχόμεθα.

Προτάσει τοῦ Διευθυντοῦ Τεχνικῶν Ὑπηρεσιῶν Νομοῦ Ἰωαννίνων, ἀποφασίζομεν:

Ἐγκρίνομεν τὸ ρυμοτομικὸν σχέδιον τοῦ Οἰκισμού Πλαγιάς Κονίτσης διὰ τὴν μεταφορὰν τοῦ κατολισθαίνοντος Οἰκισμού Πλαγιάς, ὡς ἐμφαίνεται εἰς τὰ ὑπὸ τοῦ Διευθυντοῦ Τεχνικῶν Ὑπηρεσιῶν Νομοῦ Ἰωαννίνων τοῦ Ὑπουργείου Δημοσίων Ἔργων, τελεωρημένα σχετικὰ δύο (2) διαγράμματα ὑπὸ κλίμακα 1:1000.

Άρθρον 2.

Τὰ ἐλάχιστα ὅρια ἐμβαδοῦ καὶ διαστάσεων τῶν οἰκοπέδων τῶν κειμένων ἐν τῇ περιοχῇ Α' τοῦ συνοδευόντος τὴν παρούσαν ρυμοτομικοῦ διαγράμματος καθορίζονται ὡς ἀκολούθως:

Ἐλάχιστον πρόσωπον δέκα τρία (13) μ.

Ἐλάχιστον βάθος δέκα ὀκτὼ (18) μ.

Ἐλάχιστον ἐμβαδὸν τετρακόσια (400) τ.μ.

Άρθρον 3.

Ἐγκρίνομεν τὴν ἀνέγερσιν τῶν Δημοσίων Δημοτικῶν, κοινῆς ὠφελείας καὶ εἰδικῆς σκοπιμότητος κτιρίων καὶ ἐν γένει ἐγκαταστάσεων τῶν περιγραφομένων ἐν τῇ Β' περιοχῇ τοῦ συνοδευόντος τὴν παρούσαν ρυμοτομικοῦ σχεδίου καὶ κατὰ τὰς ἐν αὐτῷ ἐμφαινόμενας θέσεις.

Άρθρον 4.

Τὸ ἐλάχιστον ποσοστὸν καλύψεως τῶν οἰκοπέδων ἐφ' ὧν διὰ τῆς παρούσης ἐγκρίνεται τὸ ρυμοτομικὸν σχέδιον ὀρίζεται εἰς ἐξοκλήκοντα ἐπὶ τοῖς ἑκατὸν (700)ο τῆς ὅλης ἐπιφανείας αὐτῶν.

Άρθρον 5.

Ὡς οἰκοδομικὸν σύστημα ἐπὶ τῶν οἰκοπέδων ἐφ' ὧν διὰ τῆς παρούσης ἐγκρίνεται τὸ ρυμοτομικὸν σχέδιον τὸ κατὰ πτέρυγας τοιοῦτον.

Άρθρον 6.

Ὁ μέγιστος ἐπιτρεπόμενος ὑπὲρ τὸ ἔδαφος ἀριθμὸς ὀρόφων τῶν οἰκοδομῶν ἐπὶ τῶν οἰκοπέδων ἐφ' ὧν διὰ τῆς παρούσης ἐγκρίνεται τὸ ρυμοτομικὸν ὀρίζεται εἰς δύο (2) καὶ τὸ ἀνώτατον ὕψος τῶν οἰκοδομῶν εἰς ὀκτὼ καὶ 500)ο (8,50) μ.

Ἡ παρούσα, μετὰ τοῦ συνοδευόντος ταύτην ρυμοτομικοῦ σχεδίου, δημοσιευθῆτω εἰς τὴν Ἐφημερίδα τῆς Κυβερνήσεως.

Ἐν Ἰωαννίνοις τῇ 27 Σεπτεμβρίου 1969

Ὁ Νομάρχης
Α. ΜΑΛΛΙΑΡΗΣ

ΠΛΑΓΙΑΣ ΚΟΝΙΤΣΗΣ
11000

[illegible]

4 YELLOWIES

Ⓢ διαβιβαν, δηποικαν οχολει

[illegible][illegible]

④. *Ampevella* ?
⑤. *Hydrophila*

⑨ ⑩ ⑪ ⑫ ⑬ ⑭ ⑮ ⑯ ⑰ ⑱ ⑲ ⑳ ㉑ ㉒ ㉓ ㉔ ㉕ ㉖ ㉗ ㉘ ㉙ ㉚ ㉛ ㉜ ㉝ ㉞ ㉟ ㊱ ㊲ ㊳ ㊴ ㊵ ㊶ ㊷ ㊸ ㊹ ㊺ ㊻ ㊼ ㊽ ㊾ ㊿

Секретарь Сводный

1

ἡ δὲ πόλις καὶ οἱ πολῖται

REPORT

2005

Λαογραφία

Συνολικά 7000000

Содержание

Strogosko Saphiavonkhi

1

REYDELLIAN AMOUNT

УДК 62-50

From the following

ΣΥΝΤΑΞΙΣ
ΕΓΚΡΙΣΙΣ

U.S. DEPT. OF JUSTICE
FEDERAL BUREAU OF INVESTIGATION
WASHINGTON, D.C. 20535

ANUSON M
X-100
30X100

1990

2

ΑΝΑΚΟΙΝΩΣΕΙΣ

(6)

Περὶ εἰδοποιήσεως τῆς γενομένης παρακαταθέσεως λόγω ἀναγκαστικῆς προσκυρώσεως ἀκινήτου ἐν Βεροίᾳ

Ἀριθ. 34049

Κατάθεσις γραμματίου Παρακαταθήκης.

Ἐν Βεροίᾳ σήμερον τὴν δεκάτην ἐνάτην (19ην) τοῦ μηνὸς Νοεμβρίου χιλιοστοῦ ἐννεακοσιοστοῦ ἑξηκοστοῦ ἐνάτου 1969 ἔτους, ἡμέραν Τετάρτην καὶ ἐν τῷ συμβολαιογραφεῖῳ κειμένῳ ἐν Βεροίᾳ καὶ ἐπὶ τῆς ὁδοῦ Βασιλέως Κωνσταντίνου ἀριθ. 75, ἰδιοκτησίᾳ Κληρονόμων Ἰωάννου Καμπίτογλου, ἐνώπιον ἐμοῦ τοῦ συμβολαιογράφου Βεροίας Ἀντωνίου Ἑμμανουήλ Σαρρηκωστῆ, κατοικοεδρεύοντος ἐν Βεροίᾳ, παρόντων καὶ τῶν μαρτύρων Κωνσταντίνου Ἀποστόλου Χαμιδιελῆ κυρῶς καὶ Ἰορδάνου Κυριάκου Παπουτσή ἀρωματοπώλου, κατοίκων ἀμφοτέρων Βεροίας, γνωστῶν μοι πολιτῶν Ἑλλήνων ἐνηλίκων καὶ μὴ ἐξααιρούμενος Παναγιώτης Βεζερίδης τοῦ Μιχαήλ καὶ τῆς Αἰκατερίνης, ἱατροῦ, κάτοικος Βεροίας ἐπὶ τῆς ὁδοῦ Μητροπόλεως ἀριθ. 56, γεννηθεὶς εἰς Οὐσάκ Μικρὸς Ἀσίας, κάτοχος τοῦ ὑπ' ἀριθ. Ε. 458059)30.5.1961 βελτίου ταυτότητος τῆς Δ.Χ. Βεροίας καὶ ἠτήσατο νὰ κατεθέσῃ καὶ κατέθηκε παρ' ἐμοῦ τὸ ὑπ' ἀριθ. 5337)19.11.1969 γραμμάτιον συστάσεως παρακαταθήκης τοῦ Γραφείου Παρακαταθηκῶν Ἡμαθίας, ἐκ δραχμῶν 171,750, ὑπὲρ τῆς Ἀθηνᾶς

συζύγου Σαράντη Γκαλέτση κατοίκου Βεροίας, Μητροπόλεως 53, ὡς εἰκαζομένης δικαιούχου ἀποζημιώσεως ἀπαλλοτριωθεΐσης ἐκτάσεως μ.τ. 57,50 κατ' ἐφαρμογὴν τοῦ σχεδίου πόλεως Βεροίας δυνάμει τῆς ὑπ' ἀριθ. 21Α)1964 πράξεως προσκυρώσεως, τακτοποιήσεως καὶ ἀναλογισμοῦ τοῦ Πολυεδομικοῦ Γραφείου Βεροίας καὶ εἰς πλήρη καὶ ὁλοσχερῇ ἐξόφλησιν τῆς ὀριστικῆς τιμῆς μονάδος ἀποζημιώσεως, ἥς ὑπόχρεως τυγχάνει ὁ ἐμφανισθεὶς καταθέτης λόγω ρυμοταμίᾳ καὶ ἥτις καθωρίσθη διὰ τῆς ὑπ' ἀριθ. 299)1968 τελεσθέντος ἀποφάσεως τοῦ Πρωτοδικείου Βεροίας πρὸς δραχμὰς 3.000 κατὰ τετραγωνικὸν μέτρον, ἀποδοτέα νομίμως ἐπὶ τῇ προσαγωγῇ τῶν νομιμοποιούντων ταύτην ἐγγράφων ὡς πραγματικῆς δικαιούχου. Εἰσεπράχθησαν διὰ τέλη καὶ δικαιώματα δραχμαὶ 50 ἄνευ ἀντιγράφων. Εἰς πίστωσιν τούτων συντάξα τὴν παροῦσαν ἥτις ἀναγνωσθεῖσα νομίμως καὶ βεβαιωθείσα ὑπεγράφη παρ' ὅλων καὶ ἐμοῦ.

Ὁ καταθέτης
ΠΑΝ. ΒΕΖΕΡΙΔΗΣ

Οἱ μάρτυρες
(Ἔπονται ὑπογραφαί)

Ὁ Συμβολαιογράφος
(Τ.Σ.) Α. Ε. ΣΑΡΡΗΚΩΣΤΗΣ

Ἀκριβὲς ἀντίγραφον — Βέροια αὐθημερὸν

Ὁ Συμβολαιογράφος
(Ὑπογραφή)

(Ἀριθ. Τριπλ. Ταμ. Γεν. Ἐσ. Ἀδ. 11062)22.11.1969).

Η ΔΙΕΥΘΥΝΣΙΣ ΤΟΥ ΕΘΝΙΚΟΥ ΤΥΠΟΓΡΑΦΕΙΟΥ

ΓΝΩΣΤΟΠΟΙΕΙ ΟΤΙ:

Ἀπὸ 1 Ἰανουαρίου 1966 ἡ ἐτησία συνδρομὴ τῆς Ἐφημερίδος τῆς Κυβερνήσεως, ἡ τιμὴ τῶν τμηματικῶς πωλουμένων φύλλων αὐτῆς καὶ τὰ τέλη δημοσιεύσεως ἐν τῇ Ἐφημερίδι τῆς Κυβερνήσεως, καθωρίσθησαν ὡς κάτωθι:

Α. ΕΤΗΣΙΑΙ ΣΥΝΔΡΟΜΑΙ

1. Διὰ τὸ Τεύχος Α'	Δραχ.	400	Ὑπὲρ τοῦ Ταμείου Ἀλληλοβοηθείας Προσωπικοῦ τοῦ Ἐθνικοῦ Τυπογραφείου (ΤΑΠΕΤ) ἀναλογοῦν τὰ ἐξῆς ποσά:		
2. » » Β'	»	350			
3. » » Γ'	»	300			
4. » » Δ'	»	500			
5. » » Πράξεις Νομικῶν Προσώπων Δ.Δ. κ.λ.π.	»	300	1. Διὰ τὸ Τεύχος Α'	Δραχ.	20.—
6. » » Παράρτημα	»	200	2. » » Β'	»	17,50
7. » » Δελτίον Ἀνωνύμων Ἑταιρειῶν κ.λ.π. ...	»	750	3. » » Γ'	»	15.—
8. » » Δελτίον Ἐμπορικῆς καὶ Βιομηχανικῆς Ἰδιοκτησίας	»	200	4. » » Δ'	»	25.—
9. Δι' ἅπαντα τὰ τεύχη, τὸ Παράρτημα καὶ τὰ Δελτία	»	2.500	5. » » Πράξεις Νομικῶν Προσώπων Δ.Δ. κ.λ.π.	»	15.—
Οἱ Δῆμοι καὶ αἱ Κοινότητες τοῦ Κράτους καταβάλλουσι τὸ ἡμισυ τῶν ἀνωτέρω συνδρομῶν.			6. » » Παράρτημα	»	10.—
			7. » » Δελτίον Ἀνωνύμων Ἑταιρειῶν	»	37,50
			8. » » Δελτίον Ἐμπ. καὶ Βιομ. Ἰδιοκτησίας ..	»	10.—
			9. » » Δι' ἅπαντα τὰ τεύχη	»	125.—

Β. ΤΙΜΗ ΦΥΛΛΩΝ

Ἐκαστον φύλλον, μέχρις 8 σελίδων, τιμᾶται δραχ. 2, ἀπὸ 9 σελίδων καὶ ἄνω, ἐκτὸς εἰδικῶν περιπτώσεων, δραχ. 5.

Γ. ΤΕΛΗ ΔΗΜΟΣΙΕΥΣΕΩΝ

Ι. Εἰς τὸ Δελτίον Ἀνωνύμων Ἑταιρειῶν καὶ Ἑταιρειῶν Περιορισμένης Εὐθύνης:			12. Τῶν ἀποφάσεων τῆς Ἐπιτροπῆς τοῦ Χρηματιστηρίου περὶ εἰσαγωγῆς χρεωγράφων εἰς τὸ Χρηματιστήριον πρὸς διαπραγμάτευσιν, συμφώνως πρὸς τὰς διατάξεις τοῦ ἀρθροῦ 2 παρ. 3 Α.Ν. 148/67			Δραχ.	500
Α. Δημοσιεύματα Ἀνωνύμων Ἑταιρειῶν			13. Τῶν ἀποφάσεων τῆς Ἐπιτροπῆς κεφαλαιαγορᾶς περὶ διαγραφῆς χρεωγράφων ἐκ τοῦ Χρηματιστηρίου, συμφώνως πρὸς τὰς διατάξεις τοῦ ἀρθροῦ 2 παρ. 4 Α.Ν. 148/67				500
1. Τῶν δικαστικῶν πράξεων	Δραχ.	200	Β. Δημοσιεύματα Ἑταιρειῶν Περιορισμένης Εὐθύνης				
2. Τῶν καταστατικῶν Ἀνωνύμων Ἑταιρειῶν ...	»	5.000	1. Τῶν καταστατικῶν	Δραχ.		500	
3. Τῶν τροποποιήσεων τῶν καταστατικῶν τῶν Ἀνωνύμων Ἑταιρειῶν	»	1.000	2. Τῶν τροποποιήσεων τῶν καταστατικῶν	»		200	
4. Τῶν ἀνακοινώσεων καὶ προσκλήσεων εἰς γενικὰ συνέλευσεις, ὡς καὶ τῶν κατὰ τὸ ἀρθρον 32 τοῦ Ν. 3221/24 γνωστοποιήσεων.	»	500	3. Τῶν ἀνακοινώσεων καὶ προσκλήσεων	»		100	
5. Τῶν ἀνακοινώσεων τῶν ὑπὸ διάλυσιν Ἀνωνύμων Ἑταιρειῶν, κατὰ τὸ Β.Δ. 20/5/1939.	»	100	4. Τῶν ἰσολογισμῶν	»		500	
6. Τῶν ἰσολογισμῶν τῶν Ἀνωνύμων Ἑταιρειῶν.	»	2.000	5. Τῶν ἐκθέσεων ἐκτιμήσεως περιουσιακῶν στοιχείων	»		500	
7. Τῶν συνοπτικῶν μηνιαίων καταστάσεων τῶν Τραπεζικῶν Ἑταιρειῶν	»	500	ΙΙ. Εἰς τὸ Δ' Τεύχος καὶ Παράρτημα				
8. Τῶν ἀποφάσεων περὶ ἐγκρίσεως τιμολογίων τῶν Ἀσφαλιστικῶν Ἑταιρειῶν	»	300	1. Τῶν δικαστικῶν πράξεων, προσκλήσεων καὶ λοιπῶν δημοσιεύσεων	»		200	
9. Τῶν ὑπουργικῶν ἀποφάσεων περὶ παροχῆς ἀδείας ἐπεκτάσεως τῶν ἐργασιῶν Ἀσφαλιστικῶν Ἑταιρειῶν, ὡς καὶ τῶν ἐκθέσεων περιουσιακῶν στοιχείων	»	2.000	2. Τῶν ἀδειῶν πωλήσεως ἱαματικῶν υδάτων ...	»		500	
10. Τῶν περὶ παροχῆς πληρεξουσιότητος πρὸς ἀντιπροσώπων ἐν Ἑλλάδι ἄλλοδαπῶν Ἑταιρειῶν	»	1.000	Τὸ ὑπὲρ τοῦ Ταμείου Ἀλληλοβοηθείας Προσωπικοῦ Ἐθνικοῦ Τυπογραφείου (ΤΑΠΕΤ) καταβλητέον ποσοστὸν ἐπὶ τῶν τελῶν δημοσιεύσεων ἐν τῷ Δελτίῳ Ἀνωνύμων Ἑταιρειῶν καὶ Ἑταιρειῶν Περιορισμένης Εὐθύνης ἐν γένει ὥρισθαι εἰς 5 %.				
11. Τῶν ἀποφάσεων περὶ συγχωνεύσεως Ἀνωνύμων Ἑταιρειῶν	»	5.000					

Δ. ΚΑΤΑΒΟΛΗ ΣΥΝΔΡΟΜΩΝ - ΤΕΛΩΝ ΔΗΜΟΣΙΕΥΣΕΩΝ ΚΑΙ ΠΟΣΟΣΤΩΝ Τ.Α.Π.Ε.Τ.

- Αἱ συνδρομαὶ τοῦ ἐσωτερικοῦ καὶ τὰ τέλη δημοσιεύσεων προκαταβάλλονται εἰς τὰ Δημόσια Ταμεία ἐναντὶ ἀποδεικτικοῦ εἰσπράξεως, ὅπερ, μερίμνη τοῦ ἐνδιαφερομένου, ἀποστέλλεται εἰς τὴν Ὑπηρεσίαν τοῦ Ἐθνικοῦ Τυπογραφείου.
- Αἱ συνδρομαὶ τοῦ ἐξωτερικοῦ δύνανται ν' ἀποστέλλωνται καὶ εἰς ἀνάλογον συνάλλαγμα δι' ἐπιταγῆς ἐπ' ὀνόματι τοῦ Διευθυντοῦ τοῦ Ἐθνικοῦ Τυπογραφείου.
- Ἡ καταβολὴ τοῦ ὑπὲρ τοῦ Τ.Α.Π.Ε.Τ. ποσοστοῦ ἐπὶ τῶν ἀνωτέρω συνδρομῶν καὶ τελῶν δημοσιεύσεων ἐνεργεῖται ἐν Ἀθήναις μὲν εἰς τὸ Ταμεῖον τοῦ ΤΑΠΕΤ (Κατάστημα Ἐθνικοῦ Τυπογραφείου), ἐν ταῖς λοιπαῖς δὲ πόλεσι τοῦ Κράτους εἰς τὰ Δημόσια Ταμεία, ὅπερ ἀποδίδεται εἰς τὸ ΤΑΠΕΤ, συμφώνως πρὸς τὰ ὀριζόμενα διὰ τῶν ὑπ' ἀριθ. 192378/3639 τοῦ ἔτους 1947 (ΡΟΝΕΟ 185) καὶ 178048/5321/31.7.65 (ΡΟΝΕΟ 139) ἐγκυκλίων διαταγῶν τοῦ Γενικοῦ Λογιστηρίου τοῦ Κράτους. Ἐπὶ συνδρομῶν ἐξωτερικοῦ ἀποστέλλομένων δι' ἐπιταγῶν, συναποστέλλεται διὰ τῶν ἐπιταγῶν καὶ τὸ ὑπὲρ τοῦ ΤΑΠΕΤ ποσοστὸν.

Ο ΔΙΕΥΘΥΝΤΗΣ

Θ. ΚΩΣΤΟΜΗΤΣΟΠΟΥΛΟΣ