

ΕΦΗΜΕΡΙΣ ΤΗΣ ΚΥΒΕΡΝΗΣΕΩΣ

ΤΟΥ ΒΑΣΙΛΕΙΟΥ ΤΗΣ ΕΛΛΑΔΟΣ

ΕΝ ΑΘΗΝΑΙΣ
ΤΗ 12 ΙΟΥΝΙΟΥ 1969

ΤΕΥΧΟΣ ΤΕΤΑΡΤΟΝ

ΑΡΙΘΜΟΣ ΦΥΛΛΟΥ
117

ΠΕΡΙΕΧΟΜΕΝΑ

ΑΠΑΛΛΟΤΡΙΩΣΕΙΣ ΑΠΟΦΑΣΕΙΣ

επί αναγκαστικής απαλλοτριώσεως κτημάτων προς κατασκευήν τῆς ἐπαρχιακῆς ὁδοῦ Πάργης - Ἀνθούσης - Ἀγιάς - Πέρδικας, Νομῶν Πρεβέζης καὶ Θεσπρωτίας. 1

ΑΝΑΚΟΙΝΩΣΕΙΣ

επί εἰδοποιήσεως τῆς γενομένης παρακαταθέσεως τμήματος δι' απαλλοτριώσιν ἐκτάσεως εἰς Ἀλεξανδρούπολιν. ... 2

επί εἰδοποιήσεως τῆς γενομένης παρακαταθέσεως ἀποζημιώσεως ἐξ ἀναγκαστικῆς ἀπαλλοτριώσεως ἀκινήτου πρὸς κατασκευὴν τῆς ἐπαρχιακῆς ὁδοῦ Σπάρτης - Τριπόλεως πρὸς Βρέσθαινα. ... 3

επί εἰδοποιήσεως τῆς γενομένης παρακαταθέσεως ἀποζημιώσεως ἐξ ἀναγκαστικῆς ἀπαλλοτριώσεως ἐκτάσεως πρὸς κατασκευὴν τῆς ἐπαρχιακῆς ὁδοῦ Γυθείου - Σκάλας. ... 4

επί εἰδοποιήσεως τῆς γενομένης καταθέσεως ἀποζημιώσεως δι' ἀναγκαστικὴν ἀπαλλοτριώσιν ἐκτάσεως εἰς τὸν Νομὸν Βοιωτίας. ... 5

επί εἰδοποιήσεως τῆς γενομένης παρακαταθέσεως ἀποζημιώσεως λόγω ἀναγκαστικῆς ἀπαλλοτριώσεως ἐκτάσεως κειμένης εἰς τὴν περιφέρειαν Κοινότητος Πάλιουρα Ἐπαρχίας Χαλκίδος. ... 6

ΠΟΛΕΟΔΟΜΙΑ

Β. ΔΙΑΤΑΓΜΑΤΑ

επί τροποποιήσεως τοῦ ρυμοτομικοῦ σχεδίου Μεγάρων. ... 7

επί τροποποιήσεως τοῦ ρυμοτομικοῦ σχεδίου Πειραιῶς. 8

επί τροποποιήσεως καὶ ἐπεκτάσεως τοῦ ρυμοτομικοῦ σχεδίου Βόλου (Μαγνησίας) καὶ καθορισμοῦ τῶν ὕψων καὶ περιορισμῶν δομήσεως τῶν οἰκοπέδων αὐτοῦ. ... 9

ΑΠΟΦΑΣΕΙΣ

επί καθορισμοῦ ὁριογραμμῆς αἰγιαλοῦ καὶ παραλίας εἰς περιοχὴν Μαυρολίμνης - Σχοῖνου Ν. Κορινθίας. ... 10

επί ἐγκρίσεως τοῦ ρυμοτομικοῦ σχεδίου Οἰκισμοῦ Κουκούρων τῆς Κοινότητος Κλήματος Εὐπαλίου Φωκίδος καὶ καθορισμοῦ τῶν ὕψων καὶ περιορισμῶν δομήσεως τῶν οἰκοπέδων αὐτοῦ. ... 11

ΔΙΟΡΘΩΣΕΙΣ ΗΜΑΡΤΗΜΕΝΩΝ

ὁρθώσεις ἡμαρτημένων εἰς τὴν ὑπ' ἀριθ. Φ. 619)592) 20.3.1969 ἀνακοίνωσιν τοῦ Ὑπουργοῦ Οἰκονομικῶν. ... 12

ΑΠΑΛΛΟΤΡΙΩΣΕΙΣ ΑΠΟΦΑΣΕΙΣ

Ἀριθ. Δ. 3858)3213.

(1)

Περὶ ἀναγκαστικῆς ἀπαλλοτριώσεως κτημάτων πρὸς κατασκευὴν τῆς ἐπαρχιακῆς ὁδοῦ Πάργης - Ἀνθούσης - Ἀγιάς - Πέρδικας, Νομῶν Πρεβέζης καὶ Θεσπρωτίας.

ΟΙ ΥΠΟΥΡΓΟΙ

ΟΙΚΟΝΟΜΙΚΩΝ ΚΑΙ ΔΗΜΟΣΙΩΝ ἜΡΓΩΝ

ἔχοντες ὑπ' ὄψιν: 1) τὰς διατάξεις τοῦ Α.Ν. 1731) 1939 «περὶ ἀναγκαστικῶν ἀπαλλοτριώσεων», ὡς οὗτος ἐκωδικοποιήθη διὰ τοῦ ἀπὸ 29)30.4.1953 Β.Δ. καὶ ἐτροποποιήθη διὰ τοῦ Ν.Δ. 3979)1959, 2) τὰς διατάξεις τοῦ ἀρθροῦ 23 τοῦ ἀπὸ 25.11.1929 Διατάγματος «περὶ κωδικοποιήσεως τῶν περὶ κατασκευῆς καὶ συντηρήσεως ὁδῶν κειμένων διατάξεων», 3) τὸ ὑπ' ἀριθ. Α. 29284)1801)7.4.1969 ἔγγραφο τοῦ Ὑπουργείου Δημοσίων Ἔργων, ἀποφασίζομεν:

Κηρύσσομεν ἀναγκαστικῶς ἀπαλλοτριωτέαν, λόγω δημοσίας ὠφελείας, ἥτοι διὰ τὴν κατασκευὴν τῆς ἐπαρχιακῆς ὁδοῦ Πάργης - Ἀνθούσης - Ἀγιάς - Πέρδικας, Νομῶν Πρεβέζης καὶ Θεσπρωτίας, κατὰ τὰ τμήματα 1) ἀπὸ κόμβου εἰσόδου Πάργης ἕως ὑψιπέδου Βρεστίτζης χ.θ. 0+289,54 — χ.θ. 7+161,14, 2) ἀπὸ ὑψιπέδου Βρεστίτζης ἕως ὁρίων Νομῶν Πρεβέζης καὶ Θεσπρωτίας χ.θ. 7+161,14 — χ.θ. 12+150, 3) ἀπὸ ὁρίων Νομῶν ἕως πρὸ χωρίου Πέρδικα χ.θ. 12+500 — χ.θ. 17+667, ἔκτασιν συνολικοῦ ἐμβαδου μέτρων τετραγ. 605.610, ὡς αὕτη εἰκονίζεται εἰς τὰ ἀπὸ 30.3.1968 θεωρημένα ὑπὸ τοῦ Διευθυντοῦ τῆς IV Περιφ. Διευθύνσεως Δημοσίων Ἔργων τρία (3) κτηματολογικὰ διαγράμματα καὶ δύο κτηματολογικοὺς πίνακας τοῦ Μηχανικοῦ Χάρη Ραζή.

Ἐπὶ τῆς ἀπαλλοτριωτέας ἐκτάσεως προβάλλουν δικαιώματα κυριότητος οἱ Ἀρ. Δουκάκης, Σωτ. Μίτσης, Σπ. Ἰακώδου κλπ.

Ἡ ἀπαλλοτριώσις κηρύσσεται ὑπὲρ τοῦ Δημοσίου καὶ δαπάναις τῶν Νομαρχιακῶν Ταμείων Πρεβέζης καὶ Θεσπρωτίας.

Ἡ παρούσα δημοσιευθήτω διὰ τῆς Ἐφημερίδος τῆς Κυβερνήσεως.

Ἐν Ἀθῆναις τῇ 26 Μαΐου 1969

ΟΙ ΥΠΟΥΡΓΟΙ

ΕΠΙ ΤΩΝ ΟΙΚΟΝΟΜΙΚΩΝ
ΑΔΑΜ. ΑΝΔΡΟΥΤΣΟΠΟΥΛΟΣ

ΕΠΙ ΤΩΝ ΔΗΜΟΣΙΩΝ ἜΡΓΩΝ
Κ. ΠΑΠΑΔΗΜΗΤΡΙΟΥ

ΑΝΑΚΟΙΝΩΣΕΙΣ

'Αριθ. 39482 Η)1α.

(2)

Περὶ εἰδοποιήσεως τῆς γενομένης παρακαταθέσεως τιμῆματος δι' ἀπαλλοτριώσιν ἐκτάσεως εἰς Ἀλεξανδρούπολιν.

ΕΛΛΗΝΙΚΟΣ ΟΡΓΑΝΙΣΜΟΣ ΤΟΥΡΙΣΜΟΥ

Ἐχοντες ὑπ' ὄψιν:

1. Τὰς διατάξεις τοῦ Α.Ν. 1731)39 «περὶ ἀναγκαστικῶν ἀπαλλοτριώσεων», ὡς οὗτος ἐκωδικοποιήθη διὰ τοῦ ἀπὸ 29.4.53 Β.Δ. καὶ ἐτροποποιήθη διὰ τοῦ Ν.Δ. 3979)59 καὶ Α.Ν. 162)67 καὶ Ν.Δ. 181)69.

2. Τὰς διατάξεις τοῦ Α.Ν. 1169)38 ἐν συνδυασμῷ πρὸς τὴν παρ. 3 τοῦ ἄρθρου 28 τοῦ Ν.Δ. 3430)55.

Φέρομεν εἰς γνῶσιν παντὸς ἔχοντος ἔννομον συμῖνον ὅτι τὸ διὰ τῆς ὑπ' ἀριθ. 78)69 ἀποφάσεως τοῦ Μονομελοῦς Πρωτοδικείου Ἐδρου, καθορισθὲν προσωρινὸν τίμημα ἀπαλλοτριώσεως ἐκτάσεως εἰς Ἀλεξανδρούπολιν καὶ παρὰ τὴν τοποθεσίαν Νέα Χιλὴ, συνολικοῦ ἐμβαδοῦ 35.732 μ², δυνάμει τῆς ὑπ' ἀριθ. Α. 27975)8125)21.10.68 κοινῆς ὑπουργικῆς ἀποφάσεως (ΦΕΚ 208)Δ')2.11.68) ἀνερχόμενον εἰς τὸ ποσὸν τῶν ὀκτὼ ἐκατομμυρίων διακοσίων δέκα ὀκτὼ χιλιάδων τριακοσίων ἐξήκοντα δραχμῶν (8.218.360) παρακατετέθη ὑπὸ τοῦ Ἑλληνικοῦ Ὁργανισμοῦ Τουρισμοῦ εἰς τὸ Ταμεῖον Παρακαταθηκῶν καὶ Δανείων Ἀθηνῶν, ὑπὲρ τῶν ἀναγνωρισθυσμένων δικαιούχων, ἐκδοθέντος τοῦ ὑπ' ἀριθ. 194345)26.5.1969 γραμματίου συστάσεως παρακαταθήκης τοῦ Γραφείου τούτου. Τὸ ἄνωτέρω ποσὸν εἶναι ἀποδοτέον κατὰ τὰ νόμιμα.

Ἡ παροῦσα δημοσιευθῆτω διὰ τῆς Ἐφημερίδος τῆς Κυβερνήσεως.

Ἐν Ἀθήναις τῇ 31 Μαΐου 1969

Ὁ Γενικὸς Γραμματεὺς
ΝΙΚΟΛ. ΚΑΠΕΤΑΝΑΚΗΣ

'Αριθ. 2051.

(3)

Περὶ εἰδοποιήσεως τῆς γενομένης παρακαταθέσεως ἀποζημιώσεως ἐξ ἀναγκαστικῆς ἀπαλλοτριώσεως ἐκτάσεως πρὸς κατασκευὴν ἐπαρχιακῆς ὁδοῦ Σπάρτης—Τριπόλεως πρὸς Βρέσθυνα.

ΝΟΜΑΡΧΙΑΚΟΝ ΤΑΜΕΙΟΝ ΛΑΚΩΝΙΑΣ

Εἰδοποιεῖται ὁ δικαιούχος ἢ οἱ δικαιούχοι, ὅτι κατετέθη εἰς τὸ Ταμεῖον Παρακαταθηκῶν καὶ Δανείων (Γραφεῖον Παρακαταθηκῶν παρὰ τῷ Δημοσίῳ Ταμείῳ Λακεδαιμόνος) ἡ ἐκ τριῶν χιλιάδων τετρακοσίων τεσσαράκοντα δύο (3.442) δραχμ. καθορισθεῖσα προσωρινὴ τιμὴ μονάδος ἀποζημιώσεως, δυνάμει τῆς ὑπ' ἀριθ. 216)67 ἀποφάσεως τοῦ Προέδρου τῶν ἐν Σπάρτῃ Πρωτοδικῶν, κηρυχθεῖσης διὰ τῆς ὑπ' ἀριθ. Δ. 6327)4582)8.10.65 (ΦΕΚ 163 τεύχος Δ') κοινῆς ἀποφάσεως τῶν Ὑπουργῶν Οἰκονομικῶν καὶ Δημοσίων Ἔργων, ἀναγκαστικῶς ἀπαλλοτριωτέας ὑπὲρ τοῦ Δημοσίου καὶ δαπάναις τοῦ Νομαρχιακοῦ Ταμείου Λακωνίας, λόγῳ δημοσίας ὠφελείας, ἥτοι πρὸς κατασκευὴν τῆς ἐπαρχιακῆς ὁδοῦ Σπάρτης—Τριπόλεως, πρὸς Βρέσθυνα, ἐκτάσεως συνολικοῦ ἐμβαδοῦ τ.μ. 3760, ὡς αὕτη εἰκονίζεται εἰς τὸ ἀπὸ ἔτος 1969 κτηματολογικὸν διάγραμμα, μετὰ τοῦ ἐπ' αὐτοῦ κτηματολογικοῦ πίνακος, τοῦ παρὰ τῇ Διευθύνσει Τεχνικῶν Ὑπηρεσιῶν Λακωνίας Πολιτικοῦ Μηχανικοῦ Εὐστρ. Βλαχογιάννη.

Ἡ καταβολὴ τῆς ἀποζημιώσεως θὰ γίνῃ εἰς τὸν δικαιούχον ἐπὶ τῇ προσκομίσει εἰς τὸ Ταμεῖον Παρακαταθηκῶν καὶ Δανείων τῶν νομίμων δικαιολογητικῶν.

Ὁ Πρόεδρος
ΣΠΗΛΙΟΣ ΒΑΝΙΚΙΩΤΗΣ

'Αριθ. 2064.

(4)

Περὶ εἰδοποιήσεως τῆς γενομένης παρακαταθέσεως ἀποζημιώσεως ἐξ ἀναγκαστικῆς ἀπαλλοτριώσεως ἐκτάσεως πρὸς κατασκευὴν τῆς Ἐπαρχιακῆς ὁδοῦ Γυθείου—Σκάλας.

ΝΟΜΑΡΧΙΑΚΟΝ ΤΑΜΕΙΟΝ ΛΑΚΩΝΙΑΣ

Εἰδοποιεῖται, ὁ δικαιούχος ἢ οἱ δικαιούχοι, ὅτι κατετέθη εἰς τὸ Ταμεῖον Παρακαταθηκῶν καὶ Δανείων (Γραφεῖον Παρα-

καταθηκῶν παρὰ τῷ Δημοσίῳ Ταμείῳ Λακεδαιμόνος) ἡ ἐκ τῶν ἐβδομήκοντα ἐπτά χιλιάδων διακοσίων ἐβδομήκοντα τριῶν (177.273) δραχμῶν καθορισθεῖσα προσωρινὴ τιμὴ μονάδος ἀποζημιώσεως, δυνάμει τῆς ὑπ' ἀριθ. 237)1967 ἀφάσεως τοῦ Προέδρου τῶν ἐν Σπάρτῃ Πρωτοδικῶν, κηρυχθεῖσης, διὰ τῆς ὑπ' ἀριθ. Δ. 9937)6755)1965 (ΦΕΚ 1)1965 τ. Δ') κοινῆς ἀποφάσεως τῶν Ὑπουργῶν Οἰκονομικῶν καὶ Δημοσίων Ἔργων, ἀναγκαστικῶς ἀπαλλοτριωτέας ὑπὲρ τοῦ Δημοσίου καὶ δαπάναις τοῦ Νομαρχιακοῦ Ταμείου Λακωνίας, λόγῳ δημοσίας ὠφελείας, ἥτοι πρὸς κατασκευὴν Ἐπαρχιακῆς ὁδοῦ Γυθείου—Σκάλας, ἐκτάσεως συνολικοῦ βαδοῦ μέτρων τετραγωνικῶν 23.865, ὡς αὕτη εἰκονίζεται τὸ ἀπὸ 27.4.1969 κτηματολογικὸν διάγραμμα, μετὰ τοῦ αὐτοῦ κτηματολογικοῦ πίνακος, τοῦ Τοπογράφου Μηχανικοῦ Γ. Καρραβᾶ.

Ἡ καταβολὴ τῆς ἀποζημιώσεως θὰ γίνῃ εἰς τὸν δικαιούχον ἐπὶ τῇ προσκομίσει εἰς τὸ Ταμεῖον Παρακαταθηκῶν καὶ Δανείων τῶν νομίμων δικαιολογητικῶν.

Ὁ Πρόεδρος
ΣΠΗΛΙΟΣ ΒΑΝΙΚΙΩΤΗΣ

(5)

Περὶ εἰδοποιήσεως τῆς γενομένης παρακαταθέσεως ἀποζημιώσεως δι' ἀναγκαστικὴν ἀπαλλοτριώσιν ἐκτάσεως εἰς Νομὸν Βοιωτίας.

ΔΗΜΟΣΙΑ ΕΠΙΧΕΙΡΗΣΙΣ ΗΛΕΚΤΡΙΣΜΟΥ

Ἡ Δημοσία Ἐπιχείρησις Ἡλεκτρισμοῦ (ΔΕΗ) ἐδρεύουσα ἐν Ἀθήναις (ὁδὸς Χαλκοκονδύλη 30), γνωστοποιεῖ πᾶντας τοὺς ἐνδιαφερομένους καὶ δὴ τοὺς κεκτῆμένους ἀξιοῦντας δικαιώματα κυριότητος ἢ ἄλλα ἐμπράγματα αὐτὰ ἐπὶ τῆς κατωτέρω ἀναφερομένης ἐκτάσεως ὅτι, πᾶν συντέλεσιν τῆς δυνάμει τῆς ὑπ' ἀρ. 10033)30.1.60 (ΦΕΚ 30)11.2.69) ἀποφάσεως τοῦ Ὑπ. Βιομηχανίας, κηρυχθεῖς ἀναγκαστικῆς ἀπαλλοτριώσεως ἐκτάσεως κειμένης εἰς κτηματικὴν περιοχὴν τοῦ Νομοῦ Βοιωτίας, κατέθεσεν αἰεὶ εἰς τὸ Ταμεῖον Παρακαταθηκῶν καὶ Δανείων τὴν σχετικὴν ἀποζημιώσιν ὡς αὕτη καθορίσθη διὰ τῆς ὑπ' ἀριθ. 44)19 ἀποφάσεως τοῦ Μονομελοῦς Πρωτοδικείου Θηβῶν, ἐκδοθέντος τοῦ ὑπ' ἀριθ. Β. 194575)29 Μαΐου 1969 γραμματίου συστάσεως παρακαταθήκης, ἔχοντος ἐπὶ λέξει οὕτω:

ΤΑΜΕΙΟΝ ΠΑΡΑΚΑΤΑΘΗΚΩΝ ΚΑΙ ΔΑΝΕΙΩΝ

Κεντρικὴ Ὑπηρεσία ἐν Ἀθήναις

Γραμμάτιον Συστάσεως Παρακαταθήκης
Ποσὸν δραχμῶν 141.550.

ΝΑ.

B No 19457

Ἡ ἐν Ἀθήναις ἐδρεύουσα (ὁδὸς Χαλκοκονδύλη 30) δημοσία Ἐπιχείρησις Ἡλεκτρισμοῦ (ΔΕΗ) κατέθηκεν εἰς τὸ Ταμεῖον Παρακαταθηκῶν καὶ Δανείων δραχμὰς ἑκατὸν σαράκοντα μία χιλιάδας πεντακοσίας πεντήκοντα ἐπὶ τῇ κατωτέρω αἰτίᾳ:

Ὡς ἀποζημιώσιν καθορισθεῖσαν διὰ τῆς ὑπ' ἀριθ. 1969 ἀποφάσεως τοῦ Μονομελοῦς Πρωτοδικείου Θηβῶν, δυνάμει τῆς ὑπ' ἀριθ. 10033)30.1.69 (ΦΕΚ Δ' 30)2.69) ἀποφάσεως τοῦ Ὑπουργοῦ Βιομηχανίας, ἀναγκαστικῶς ἀπαλλοτριώσεως συνολικῶς ἐκτάσεως 5.662 τετρ. μέτ. μετὰ τῶν πάσης φύσεως συστατικῶν καὶ παραρτημάτων αὐτῆς διὰ τὴν επέκτασιν τῶν ἐγκαταστάσεων τοῦ Ὑποσταθμοῦ 115 KV Σχηματαρίου, τῆς ὡς ἄνω ἐκτάσεως κειμένης τὴν περιοχὴν τῆς Κοινότητος Σχηματαρίου τοῦ Νομοῦ Βοιωτίας, λεπτομερῶς δ' εἰκονιζομένης εἰς τὸ ὑπ' ἀριθ. 329)68 (2α ἀναθεώρησις) κτηματολογικὸν διάγραμμα τῆς Δ1 ἀποδοτέα εἰς τοὺς διὰ τῆς νομίμου ὁδοῦ ἀναγνωρισθέντας ὡς δικαιούχους καὶ μετὰ τὴν ρητὴν ἐπιφύλαξιν ἀπάντων κατὰ νόμον δικαιωμάτων τῆς καταθέτιδος, ἰδίᾳ δὲ δικαιωμάτων αὐτῆς κατὰ τῆς ἄνω δικαστικῆς ἀποφάσεως.

Ἡ παροῦσα κατάθεσις ἐγένετο διὰ τῆς ὑπ' ἀριθ. 674)26 Μαΐου 1969 ἐπιταγῆς τῆς ΔΕΗ ἐπὶ Γενικῆς Τραπε-

ἡς Ἑλλάδος Α.Ε. εἰς διαταγὴν τοῦ Ταμείου Παρακατα-
ηκῶν καὶ Δανείων.

Ἐν Ἀθήναις τῇ 29 Μαΐου 1969

Ὁ Ταμίας
ΚΑΝΕΛΛΟΠΟΥΛΟΣ

Ὁ Διευθυντὴς
Δ. ΑΝΤΩΝΙΟΥ

Ὁ Προϊστάμενος τοῦ Τμήματος
Κ. ΑΡΓΥΡΗΣ

(ἀτελῶς)

(6)

Περὶ εἰδοποιήσεως τῆς γενομένης παρακαταθέσεως ἀποζη-
μιώσεως λόγω ἀναγκαστικῆς ἀπαλλοτριώσεως ἐκτάσεως
κειμένης εἰς τὴν περιφέρειαν Κοινότητος Πάλιουρα, Ἑ-
παρχίας Χαλκίδος.

Ἡ Ἑταιρεία Περιορισμένης Εὐθύνης «ΛΙΓΝΙΠΑΛ—
ΠΕ—ΛΙΓΝΙΤΩΡΥΧΕΙΑ ΠΑΛΙΟΥΡΑ» ἀνακοινοῖ τὴν
πρακατάθεσιν ποσοῦ ἀποζημιώσεως ἀπαλλοτριωθείσης ἐκτά-
σεως κειμένης εἰς τὴν περιφέρειαν τῆς Κοινότητος Πάλι-
ουρα, Ἑπαρχίας Χαλκίδος, διὰ τῆς κάτωθι ἐκθέσεως κατα-
θέσεως γραμματίου.

Ἀριθ. 11)1969.

Ἐκθεσις καταθέσεως γραμματίου.

Ἐν Χαλκίδι καὶ ἐν τῷ Καταστήματι τοῦ Πρωτοδικείου
Χαλκίδος, σήμερον τὴν εἰκοστήν (20) τοῦ μηνὸς Μαΐου τοῦ
1969 ἡμέραν τῆς ἐβδομάδος Τρίτην καὶ ὥραν 13ην
ὡπῶν ἐμοῦ τοῦ Γραμματέως Πρωτοδικείου Χαλκίδος Δη-
ητρίου Καρλῆ ἐνεφανίσθη ὁ Μιχαὴλ Δημ. Γλᾶρος, ἔμπορος,
ἀτοικος Χαλκίδος ὑπὸ τὴν ιδιότητά του ὡς νομίμου ἐκπρο-
σώπου τῆς ἐν Ἀθήναις ἐδρευούσης ἑταιρείας περιορισμένης
εὐθύνης «ΛΙΓΝΙΠΑΛ—ΕΠΕ—ΛΙΓΝΙΤΩΡΥΧΕΙΑ ΠΑ-
ΛΙΟΥΡΑ», καὶ ἐδήλωσεν ὅτι καταθέτει τὸ ὑπ' ἀριθ. 4626)
9.5.1969 γραμμάτιον συστάσεως παρακαταθήκης τοῦ Τα-
είου Παρακαταθηκῶν καὶ Δανείων, Γραφεῖον Παρακατα-
ηκῶν Χαλκίδος, ἐκ δραχμῶν εἰκοσι χιλιάδων τετρακοσίων
εσσαράκοντα ὀκτὼ δραχμῶν (20.448) δι' ἀποζημιώσιν συμ-
ῶνως πρὸς τὴν ὑπ' ἀριθ. 271)1969 ἀπόφασιν τοῦ Μονομε-
οῦς Πρωτοδικείου Χαλκίδος τῆς διὰ τῆς ὑπ' ἀριθ. 6108)
4.1.1969 ἀποφάσεως τοῦ Ὑπουργοῦ Βιομηχανίας, νομίμως
ημοσιευθείσης εἰς τὸ ὑπ' ἀριθ. 26)5.2.1969, τεῦχος Δ' (Φ.
Ι.Κ.), ἀναγκαστικῶς ἀπαλλοτριωθείσης ἐκτάσεως ἐκ 10.400
μ. μετὰ τῶν ἐν αὐτῇ ἐννέα (9) ἐλαιοδένδρων, κειμένης εἰς
τὴν περιφέρειαν Κοινότητος Πάλιουρα Ἑπαρχίας Χαλκίδος
ποδοτέαν (ἀποζημιώσιν) εἰς τοὺς νομίμως ἀναγνωρισθησ-
ένους δικαιούχους.

Ἐφ' ᾧ συνετάγη ἡ παρούσα ἡτις ἀναγνωσθεῖσα καὶ δεδαιω-
θεῖσα, ὑπογράφεται ὡς ἔπεται.

Ὁ Καταθέσας
Μιχαὴλ Γλᾶρος

Ὁ Γραμματεὺς
Δημήτριος Καρλῆς

Ἀκριβὲς ἀντίγραφον
Χαλκὶς αὐθημερόν

Ὁ Δικ. Γραμματεὺς
(Ὑπογραφή)

(Ἀριθ. τριπλ. Α' Ταμ. Εἰσπρ. Ἀδ. 22487)1969)

ΠΟΛΕΟΔΟΜΙΑ Β. ΔΙΑΤΑΓΜΑΤΑ

(7)

Περὶ τροποποιήσεως τοῦ ρυμοτομικοῦ σχεδίου Μεγάρων.

ΚΩΝΣΤΑΝΤΙΝΟΣ ΒΑΣΙΛΕΥΣ ΤΩΝ ΕΛΛΗΝΩΝ

ἔχοντες ὑπ' ὄψιν τὰς διατάξεις τοῦ ἀπὸ 17 Ἰουλίου 1923
Ν.Δ. «περὶ σχεδίων πόλεων κλπ.», ὡς μεταγενεστέρως ἐτρο-
ποποιήθησαν καὶ συνεπληρώθησαν καὶ εἰδικώτερον τῶν ἄρ-
θρων 3 καὶ 70 αὐτοῦ, καὶ ἰδόντες τὴν ὑπ' ἀριθ. 599)1969
γνωμοδότησιν τοῦ Συμβουλίου Δημοσίων Ἔργων (Τμήμα Με-
λετῶν), ὡς καὶ τὰς ὑπ' ἀριθ. 320)1966 καὶ 216)1967 πρά-
ξεις τοῦ Δημοτικοῦ Συμβουλίου Μεγαρέων, προτάσει τοῦ Ἡ-
μετέρου ἐπὶ τῶν Δημοσίων Ἔργων Ὑπουργοῦ, ἡγερούμενον
καὶ διατάσσομεν:

Ἄρθρον μόνον.

Ἐγκρίνεται ἡ τροποποίησις τοῦ ρυμοτομικοῦ σχεδίου Με-
γάρων παρὰ τὴν ὁδὸν Δρίτσα ὡς ἐμφαίνεται εἰς τὸ, ὑπὸ τοῦ
Γενικοῦ Διευθυντοῦ Δημοσίων Ἔργων, τεθεωρημένον διὰ τῆς
ὑπ' ἀριθ. Ε. 11618)1969 πράξεως αὐτοῦ, σχετικὸν πρωτό-
τυπον διάγραμμα, ὑπὸ κλίμακα 1 : 500, οὗτινος συνοπτικὸν
ἀντίτυπον δημοσιεύεται κατωτέρω.


Εἰς τὸν αὐτὸν ἐπὶ τῶν Δημοσίων Ἔργων Ὑπουργόν, ἀνα-
τίθεμεν τὴν δημοσίευσιν καὶ ἐκτέλεσιν τοῦ παρόντος Δια-
τάγματος.

Ἐν Ἀθήναις τῇ 29 Μαΐου 1969

Ἐν Ὄνματι τοῦ Βασιλέως

Ο ΑΝΤΙΒΑΣΙΛΕΥΣ
ΓΕΩΡΓΙΟΣ ΖΩΪΤΑΚΗΣ

Ο ΕΠΙ ΤΩΝ ΔΗΜΟΣΙΩΝ ΕΡΓΩΝ ΥΠΟΥΡΓΟΣ
Κ. ΠΑΠΑΔΗΜΗΤΡΙΟΥ

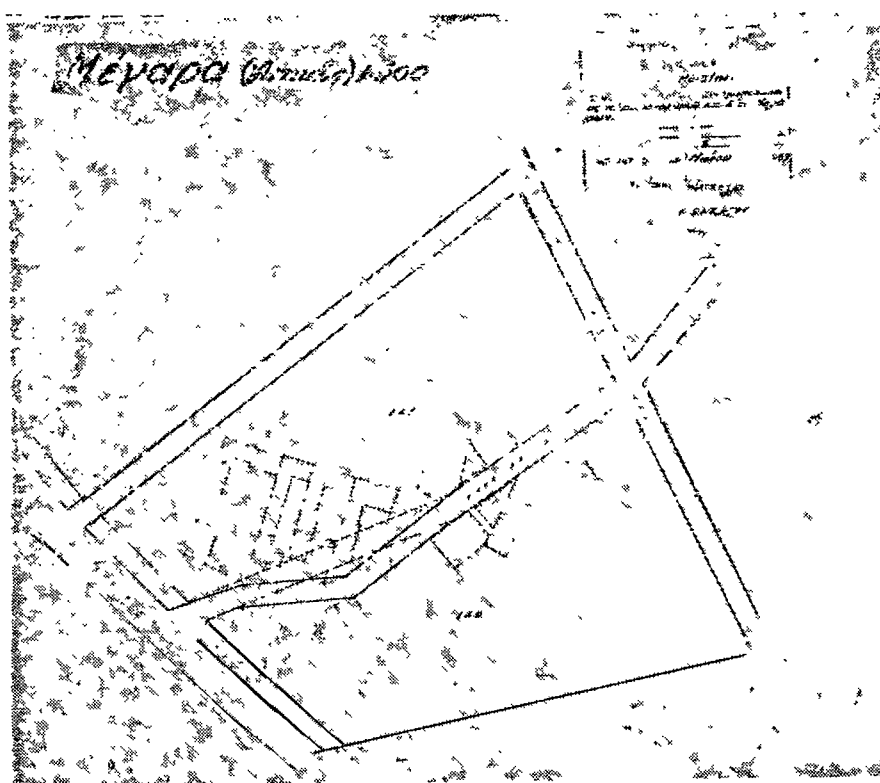

(8)

Περὶ τροποποιήσεως τοῦ ρυμοτομικοῦ σχεδίου Πειραιῶς.

**ΚΩΝΣΤΑΝΤΙΝΟΣ
ΒΑΣΙΛΕΥΣ ΤΩΝ ΕΛΛΗΝΩΝ**

Ἐχοντες ὑπ' ὄψιν τὰς διατάξεις τοῦ ἀπὸ 17 Ἰουλίου 1923 Ν. Δ)τος «περὶ σχεδίων πόλεων κλπ.», ὡς μεταγενεστέρως ἐτροποποιήθησαν καὶ συνεπληρώθησαν καὶ εἰδικώτερον τῶν ἀρθρῶν 3 καὶ 70 αὐτοῦ, καὶ ἰδόντες τὴν ὑπ' ἀριθ. 646)1969 γνωμοδότησιν τοῦ Συμβουλίου Δημοσίων Ἔργων (Τμῆμα Μελετῶν), ὡς καὶ τὰς ὑπ' ἀριθ. 280)1967 καὶ 72)1969 πράξεις τοῦ Δημοτικοῦ Συμβουλίου Πειραιῶς, προτάσει τοῦ Ἡμετέρου ἐπὶ τῶν Δημοσίων Ἔργων Ὑπουργοῦ, ἀπεφασίσαμεν καὶ διατάσσομεν:

Ἄρθρον μόνον.

Ἐγκρίνεται ἡ τροποποίησις τοῦ ρυμοτομικοῦ σχεδίου Πειραιῶς κατὰ τὴν ὁδὸν Νικηταρᾶ καὶ δὴ κατὰ τὸ τμήμα αὐτῆς

τὸ μεταξὺ τῶν ὁδῶν Αἰγάλεω καὶ Ἀρτεμῆσιου, ὡς ἐμφαίνεται εἰς τό, ὑπὸ τοῦ Προϊσταμένου Ὑπηρεσίας Οἰκισμοῦ, θεωρημένον διὰ τῆς ὑπ' ἀριθ. Ε. 15343)1969 πράξεως αὐτοῦ, σχετικὸν πρωτότυπον διάγραμμα, ὑπὸ κλίμακα 1:5 οὐτινος συνοπτικὸν ἀντίτυπον δημοσιεύεται κατωτέρω.


Εἰς τὸν αὐτὸν ἐπὶ τῶν Δημοσίων Ἔργων Ὑπουργόν, ἐτίθεμεν τὴν δημοσίευσιν καὶ ἐκτέλεσιν τοῦ παρόντος Διατάγματος.

Ἐν Ἀθήναις τῇ 24 Μαΐου 1969

Ἐν Ὄνόματι τοῦ Βασιλέως

**Ο ΑΝΤΙΒΑΣΙΛΕΥΣ
ΓΕΩΡΓΙΟΣ ΖΩΓΙΤΑΚΗΣ**

**Ο ΕΠΙ ΤΩΝ ΔΗΜΟΣΙΩΝ ΕΡΓΩΝ ΥΠΟΥΡΓ
Κ. ΠΑΠΑΔΗΜΗΤΡΙΟΥ**

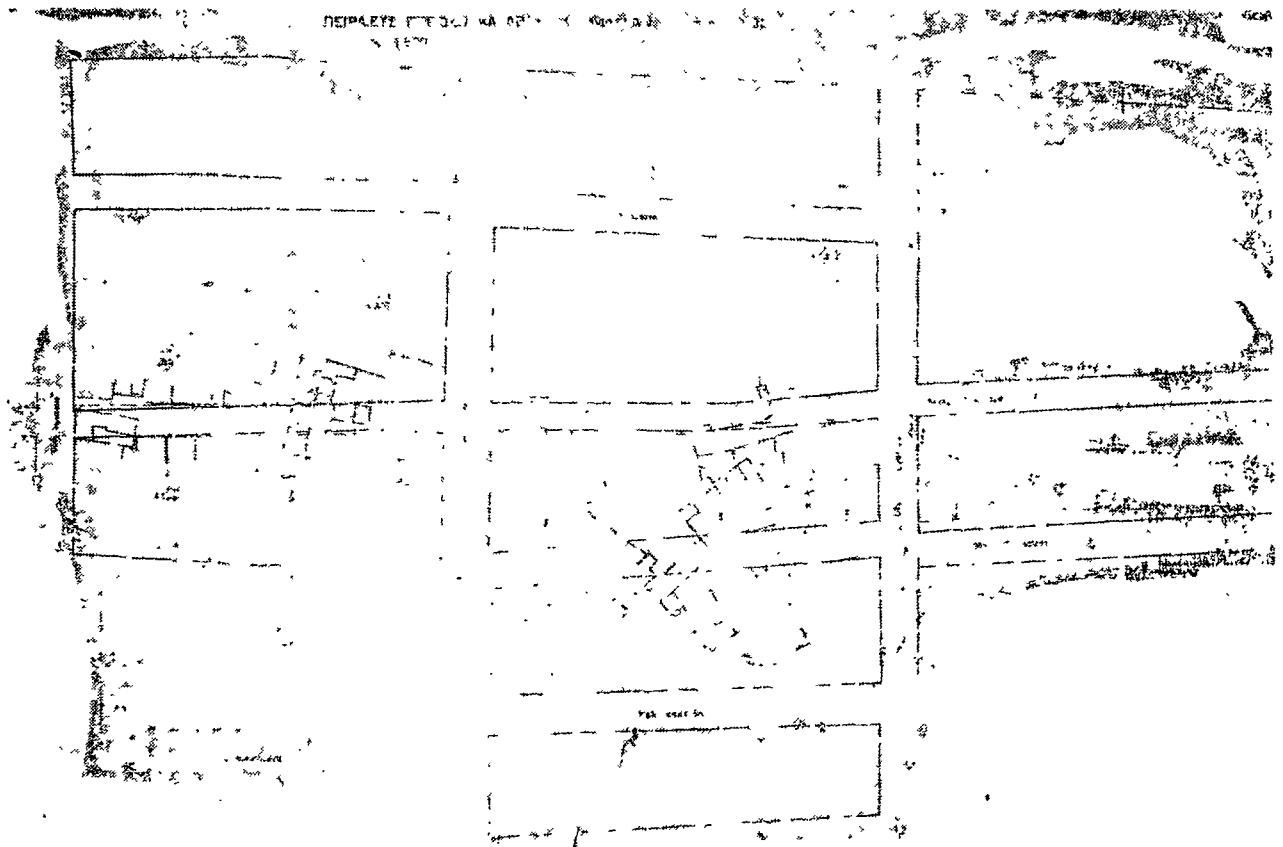

(9)

Περὶ τροποποιήσεως καὶ ἐπεκτάσεως τοῦ ρυμοτομικοῦ σχεδίου Βόλου (Μαγνησίας) καὶ καθορισμοῦ τῶν ὁρῶν καὶ περιορισμῶν δομήσεως τῶν οἰκοπέδων αὐτοῦ.

**ΚΩΝΣΤΑΝΤΙΝΟΣ
ΒΑΣΙΛΕΥΣ ΤΩΝ ΕΛΛΗΝΩΝ**

Ἐχοντες ὑπ' ὄψιν τὰς διατάξεις τοῦ ἀπὸ 17 Ἰουλίου 1923 Ν.Δ. «περὶ σχεδίων πόλεων κλπ.», ὡς μεταγενεστέρως ἐτροποποιήθησαν καὶ συνεπληρώθησαν καὶ εἰδικώτερον τῶν ἀρθρῶν 3, 9 καὶ 70 αὐτοῦ, τὰς διατάξεις τοῦ ἀπὸ 8.9.1923 Διατάγματος «περὶ καθορισμοῦ τῆς κατὰ τὸ ἀρθρον 3 τοῦ ἀπὸ 17.7.1923 Ν.Δ. «περὶ σχεδίων πόλεων κλπ.» προθεσμίας» (ΦΕΚ 257)Α') καὶ τὸ ὅτι ἡ κατὰ τὸ Διάταγμα αὐτὸ προ-

θεσμία παρήλθεν ἄπρακτος καὶ ἰδόντες τὰς ὑπ' ἀριθ. 9)1968 καὶ 385)1969 συμφώνους γνωμοδοτήσεις τοῦ Συμβουλίου Δημοσίων Ἔργων (Τμῆμα Μελετῶν), ὡς καὶ τὴν ἀριθ. 332)1969 γνωμοδότησιν τοῦ Συμβουλίου τῆς Ἐπιτελείας, προτάσει τοῦ Ἡμετέρου ἐπὶ τῶν Δημοσίων Ἔργων Ὑπουργοῦ, ἀπεφασίσαμεν καὶ διατάσσομεν:

Ἄρθρον 1.

Ἐγκρίνεται ἡ τροποποίησις καὶ ἡ ἐπέκτασις τοῦ ρυμοτομικοῦ σχεδίου Βόλου (Μαγνησίας), παρὰ τὴν θέσιν «Μεμπουλήθρα» τῆς περιοχῆς Ἀλυκῶν, ὡς ἐμφαίνεται εἰς ὑπὸ τοῦ Προϊσταμένου τῆς Ὑπηρεσίας Οἰκισμοῦ, θεωρημένον διὰ τῆς ὑπ' ἀριθ. Ε. 17655)1969 πράξεως αὐτοῦ, σχετικὸν πρωτότυπον διάγραμμα, ὑπὸ κλίμακα 1 : 2.000, οὐτινος συνοπτικὸν ἀντίτυπον δημοσιεύεται κατωτέρω.

Ἄρθρον 2.

1. Τὰ ἐλάχιστα ὅρια ἐμβαδοῦ καὶ διαστάσεων τῶν οἰκοπέδων, ἐφ' ὧν διὰ τοῦ παρόντος ἐπεκτείνεται τὸ ρυμοτομικὸν σχέδιον, ὀρίζονται ὡς ἀκολούθως:

Ἐλάχιστον πρὸσωπον δέκα ἕξ (16) μέτρα.

Ἐλάχιστον βάθος εἴκοσι ἕξ (26) μέτρα.

Ἐλάχιστον ἐμβαδὸν χίλια (1.000) τετρ. μέτρα.

2. Κατὰ παρέκκλισιν ἀπὸ τῆς προηγουμένης παραγράφου, θεωροῦνται ἄρτια καὶ οἰκοδομήσιμα τὰ οἰκόμεθα, ἅτινα κατὰ τὴν ἡμέραν τῆς δημοσιεύσεως τοῦ παρόντος δὲν ἔχουσι μὲν τὰ κατὰ τὰ ἄνω καθορισθέντα ἐλάχιστα ὅρια, πλὴν ὅμως ταῦτα ἔχουσι:

Ἐλάχιστον πρὸσωπον δέκα τρία (13) μέτρα.

Ἐλάχιστον βάθος εἴκοσι (20) μέτρα.

Ἐλάχιστον ἐμβαδὸν πεντακόσια (500) τετρ. μέτρα.

Ἄρθρον 3.

Τὸ μέγιστον ποσοστὸν καλύψεως τῶν οἰκοπέδων, ὀρίζεται εἰς ἐξήκοντα ἐπὶ τοῖς ἑκατὸν (60%) τῆς ἐπιφανείας αὐτῶν.

Ἄρθρον 4.

Ὡς οἰκοδομικὸν σύστημα τῶν οἰκοπέδων, ὀρίζεται τὸ συνεχές.

Ἄρθρον 5.

Ὁ μέγιστος ἐπιτρεπόμενος ὑπὲρ τὸ ἔδαφος ἀριθμὸς ὀρόφων τῶν οἰκοδομῶν ὀρίζεται εἰς δύο (2) καὶ τὸ ἀνώτατον ὕψος αὐτῶν εἰς ὀκτὼ καὶ ἥμισυ (8,50) μέτρα.


Εἰς τὸν αὐτὸν ἐπὶ τῶν Δημοσίων Ἔργων Ὑπουργόν, ἀνατίθεται τὴν δημοσίευσιν καὶ ἐκτέλεσιν τοῦ παρόντος Διατάγματος.

Ἐν Ἀθήναις τῇ 29 Μαΐου 1969

Ἐν Ὄνόματι τοῦ Βασιλέως

Ο ΑΝΤΙΒΑΣΙΛΕΥΣ
ΓΕΩΡΓΙΟΣ ΖΩΓΙΑΚΗΣ

Ο ΕΠΙ ΤΩΝ ΔΗΜΟΣΙΩΝ ΕΡΓΩΝ ΥΠΟΥΡΓΟΣ
Κ. ΠΑΠΑΔΗΜΗΤΡΙΟΥ

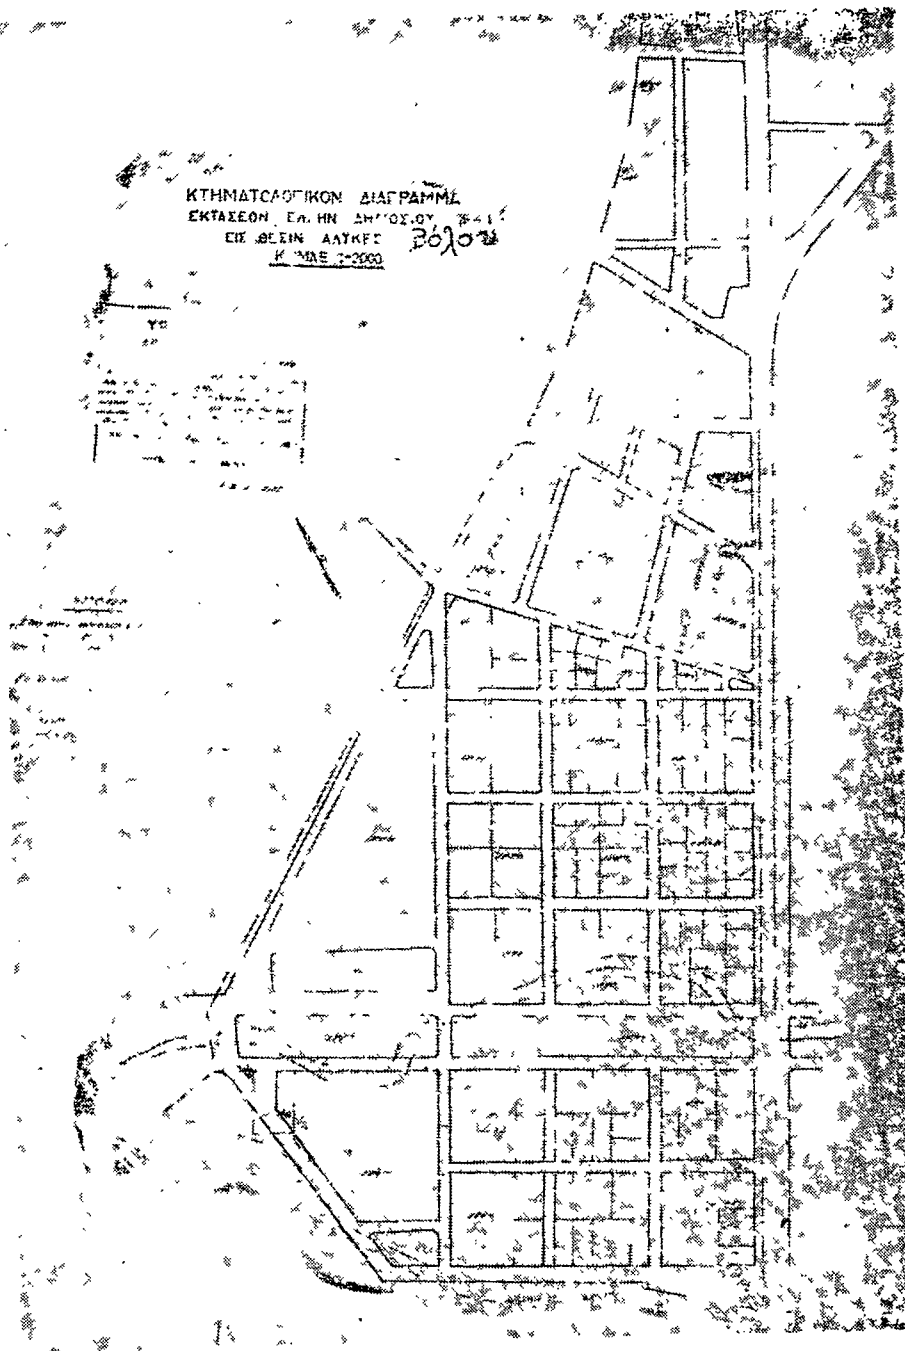

ΑΠΟΦΑΣΕΙΣ

Άριθ. 14529.

(10)

Περί καθορισμού όριογραμμής αίγιαλου και παραλίας εις περιοχήν Μαυρολίμνης - Σχοίνου Ν. Κορινθίας.

Ο ΝΟΜΑΡΧΗΣ ΚΟΡΙΝΘΙΑΣ

Λαθόντες υπ' όψιν: 1) Τάς διατάξεις του άρθρου 3 του Α.Ν. 2344)1940, 2) τας διατάξεις του Ν. 3200)1955 «περί διοικητικής αποκεντρώσεως», 3) τας διατάξεις του άρθρου 5 του Α.Ν. 263)1968, 4) την από 4.12.1968 αίτησιν του Κλεάνθη Παπανικολάου, κατοίκου Αθηνών «περί καθορισμού αίγιαλου και παραλίας περιοχής Μαυρολίμνης - Σχοίνου», 5) την από 16 Ιανουαρίου 1969 οικείαν έκθεσιν της αρμοδίας Επιτροπής καθορισμού όριογραμμής αίγιαλου και παραλίας εις περιοχήν Μαυρολίμνης - Σχοίνου και 6) την υπ' αριθ. Φ. 10478)248)68)24.3.1969 σύμφωνον γνωμοδότησιν του Αρχηγείου Ναυτικού, Κλάδου Α', Τμήματος Α2 —II, αποφασίζομεν:

Επικυροῦμεν την από 10 Ιανουαρίου 1969 έκθεσιν της Επιτροπής καθορισμού όριογραμμής αίγιαλου και παραλίας εις περιοχήν Μαυρολίμνης - Σχοίνου, ως και τών σχετικῶν διαγραμμάτων τών συνταγέντων παρά του Μηχανικού, Κ. Παπανικολάου, ἐξ ὧν δι' ἐρυθρᾶς γραμμῆς ἀπεικονίζεται ἡ όριογραμμή αίγιαλου, καὶ διὰ κιτρίνης τοιαύτης ἡ όριογραμμή της παραλίας, ὡς ἐν τῇ ὡς ἄνω ἐκθέσει λεπτομερῶς ἀναγράφεται.

Ἡ παρούσα δημοσιευθήτω διὰ τῆς Ἐφημερίδος τῆς Κυβερνήσεως.

Ἐν Κορίνθῳ τῇ 23 Μαΐου 1969

Ὁ Νομαρχὼν Διευθυντὴς
ΚΩΝ. ΖΩΧΟΣ

ΕΚΘΕΣΙΣ

Ἐπιτροπῆς καθορισμοῦ όριογραμμῆς αίγιαλου καὶ παραλίας
Ἐν Κορίνθῳ σήμερον 19ην Ἰανουαρίου 1969 ἡμέραν Περσέην καὶ ὥραν 11ην π.μ. συνελθούσα ἡ κατὰ τὸ ἄρθρον Α.Ν. 263)1968 Ἐπιτροπὴ καθορισμοῦ τῶν όριων τοῦ αίγιαλου καὶ παραλίας, συγκροτηθεῖσα διὰ τῆς υπ' αριθ. 16785 3.5.1968 ἀποφάσεως τοῦ Νομάρχου Κορινθίας καὶ ἀπαρτιζομένη ἐκ τῶν 1) Γεωργίου Κωττῆ, Οἰκον. Ἐφόρου Κορίθου, 2) Μιχαὴλ Ζέη, Νομομηχανικοῦ, ἀναπληρωτοῦ Διευθυντοῦ Τ. Υ. Ν. Κορινθίας, 3) Κωνσταντίνου Παπαναστασίου Διμενάρχου Ἰσθμίας, διενεργήσασα αὐτοψίαν διὰ τὸν καθορισμὸν τῆς όριογραμμῆς τοῦ αίγιαλου καὶ τῆς παραλίας περιοχῆς «Μαυρολίμνης - Σχοίνου» Ν. Κορινθίας, ληξούσα ὑποψιν καί:

1) Τάς διατάξεις τοῦ Α.Ν. 1540)1938, ὡς ἐτροποποιήθη ὑπὸ τοῦ Α.Ν. 2344)1940 «περὶ αίγιαλου καὶ παραλίας» ὡ καὶ τοῦ άρθρου 5 τοῦ Α.Ν. 263)1968, 2) τὴν υπ' αριθ. 49401)28.12.1968 διαταγὴν τοῦ Νομάρχου Κορινθίας, 3) τὰ ἐκ τῆς ἐνεργηθείσης τὴν 13.12.1968 αὐτοψίας προκείμενα στοιχεῖα, ἀποφαίνεται:


Καθορίζει ἐπὶ τοῦ συνημμένου διαγράμματος:

1. Τὴν όριογραμμὴν τοῦ αίγιαλου (μεγίστου χειμερίου κματος) δι' ἐρυθρᾶς γραμμῆς ἀρχομένης ἐκ τοῦ σημείου κειμένου ἐπὶ τοῦ ἀντερίσματος μετὰ τὴν ἀμμόδη ζώνην καὶ εἰς ἀπόστασιν ἑκατὸ (100) μέτρων ἀπὸ τοῦ ἐν τῷ χάρτι ἐμφαινόμενου θράχου, ἐν συνεχείᾳ διέρχεται ἐκ τῶν σταθερῶν σημείων Β, Γ καὶ Δ καὶ καταλήγει εἰς σταθερὸν σημεῖον Ι

2. Τὴν όριογραμμὴν τῆς παραλίας διὰ κιτρίνης γραμμῆς ἥτις όρίζεται ἐκ τῶν σημείων α, β, γ, δ καὶ ε, κειμένων εἰς σταθερὰν ἀπόστασιν 10 μ. ἀπὸ τῶν ἀντιστοίχων σταθερῶν σημείων Α, Β, Γ, Δ καὶ Ε.

Ἐφ' ᾧ συνετάγη τὸ παρὸν ὑπογράφεται ὡς ἑπεται.

Ἡ Ἐπιτροπὴ
Γ. Κωττῆς, Μ. Ζέης, Κων. Παπαναστασίου

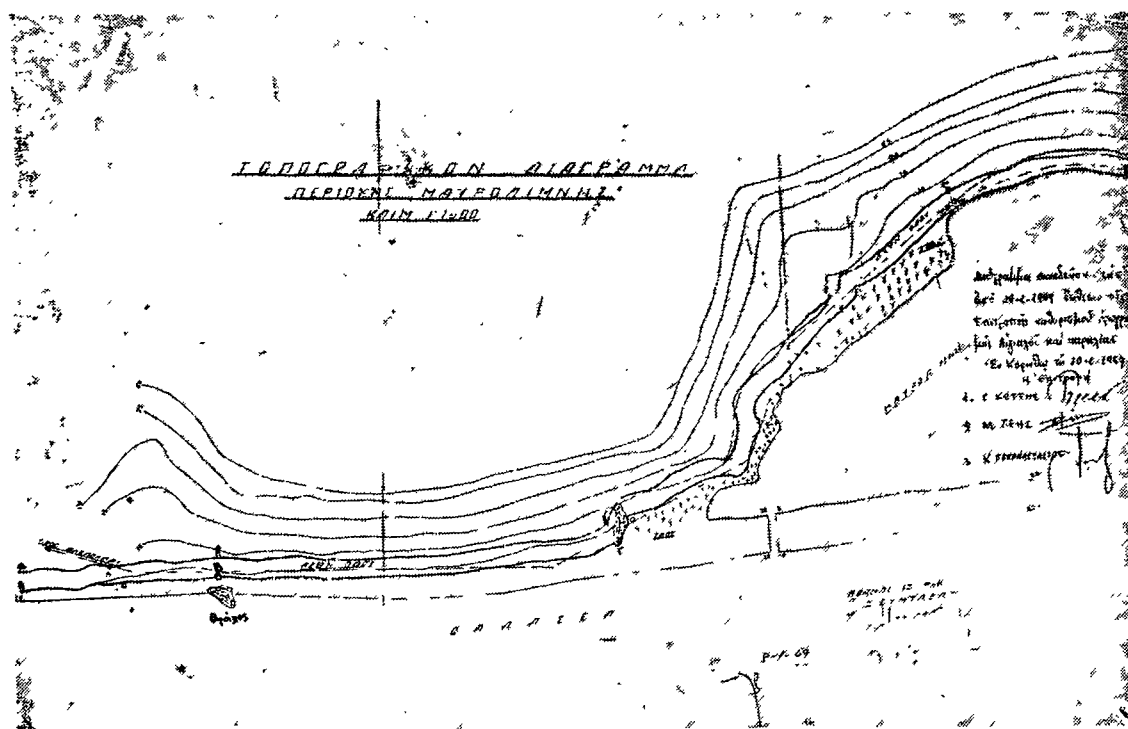

Αριθ. 12488.

(11)

Περὶ ἐγκρίσεως τοῦ ρυμοτομικοῦ σχεδίου Οἰκισμοῦ Κουκούρων τῆς Κοινότητος Κλήματος Εὐπαλίου Φωκίδος καὶ καθορισμοῦ τῶν ὁρῶν καὶ περιορισμῶν δομῆσεως τῶν οἰκοπέδων αὐτοῦ.

Ο ΝΟΜΑΡΧΗΣ ΦΩΚΙΔΟΣ

Ἐχοντες ὑπ' ὄψιν: 1) Τὰς διατάξεις τοῦ ἀπὸ 17 Ἰουλίου 1923 Ν.Δ. «περὶ σχεδίων πόλεων κλπ.», ὡς μεταγενεστέρως ἐτροποποιήθησαν καὶ εἰδικώτερον τῶν ἄρθρων 1, 3 καὶ 9 αὐτοῦ, 2) τὰς διατάξεις τοῦ ἁρθρου 1 τοῦ Α.Ν. 314)1968 «περὶ παροχῆς εἰς τὸν Ὑπουργὸν Βορείου Ἑλλάδος καὶ εἰς τοὺς Νομάρχας ἀρμοδιότητος ἐπὶ θεμάτων ἐγκρίσεως ἢ ἐπεκτάσεως ἢ τροποποιήσεως σχεδίων πόλεων καὶ κωμῶν», 3) τὴν ὑπ' ἀριθ. 41)1966 πράξιν τοῦ Κοινοτικοῦ Συμβουλίου Κλήματος Εὐπαλίου (Φωκίδος), 4) τὴν διὰ τῆς ὑπ' ἀριθ. 1)11.1.1969 πράξεως σύμφωνον γνωμοδότησιν τοῦ Περιφερειακοῦ Συμβουλίου Δημοσίων Ἔργων, Τμήμα Νομοῦ Φωκίδος, ἀποφασίζομεν:

1. Ἐγκρίνομεν τὸ ρυμοτομικὸν σχέδιον τοῦ Οἰκισμοῦ Κουκούρων τῆς Κοινότητος Κλήματος Εὐπαλίου Φωκίδος, εἰς θέσιν «Μπαμπουζίνα», ὡς ἐμφαίνεται εἰς τό, ὑπὸ τοῦ Διευθυντοῦ Τεχνικῶν Ὑπηρεσιῶν, τεθεωρημένον σχετικὸν πρωτότυπον διάγραμμα, ὑπὸ κλίμακα 1 : 1.000, οὗτινος συνοπτικὸν ἀντίτυπον δημοσιεύεται κατωτέρω.

2. Τὰ ἐλάχιστα ὅρια ἐμβαδοῦ καὶ διαστάσεων τῶν οἰκοπέδων, ἐφ' ὧν διὰ τῆς παρούσης ἐγκρίνεται τὸ ρυμοτομικὸν σχέδιον, καθορίζονται ὡς ἀκολούθως:

Ἐλάχιστον πρόσωπον δέκα πέντε (15) μέτρα.

Ἐλάχιστον βάθος εἴκοσι (20) μέτρα.

Ἐλάχιστον ἐμβαδὸν τριακόσια (300) τετρ. μέτρα.

3. Κατὰ παρέκκλισιν ἀπὸ τῆς προηγουμένης παραγράφου, θεωροῦνται ἄρτια καὶ οἰκοδομήσιμα τὰ οἰκοπέδα, αἵτινα κατὰ τὴν ἡμέραν τῆς δημοσιεύσεως τῆς παρούσης, δὲν ἔχουσι μὲν τὰ κατὰ τὰ ἄνω καθορισθέντα ἐλάχιστα ὅρια πλὴν ὅμως ταῦτα ἔχουσι:

Ἐλάχιστον πρόσωπον πέντε (5) μέτρα.

Ἐλάχιστον βάθος δέκα τρία (13) μέτρα.

Ἐλάχιστον ἐμβαδὸν διακόσια (200) τετρ. μέτρα.

4. Τὸ μέγιστον ποσοστὸν καλύψεως τῶν οἰκοπέδων, ἐφ' ὧν διὰ τῆς παρούσης ἐγκρίνεται τὸ ρυμοτομικὸν σχέδιον, ὁρίζεται εἰς πενήντηκα ἐπὶ τοῖς ἑκατὸν (50%) τῆς ἐπιφανείας αὐτῶν.

5. Ὡς οἰκοδομικὸν σύστημα ἐπὶ τῶν οἰκοπέδων, ἐφ' ὧν διὰ τῆς παρούσης ἐγκρίνεται τὸ ρυμοτομικὸν σχέδιον, ὁρίζεται τὸ συνεχές.

6. Ὁ μέγιστος ἐπιτρεπόμενος ὑπὲρ τὸ ἔδαφος ἀριθμὸς ὁρόφων τῶν οἰκοδομῶν, ἐφ' ὧν διὰ τῆς παρούσης ἐγκρίνεται τὸ ρυμοτομικὸν σχέδιον ὁρίζεται εἰς δύο (2) καὶ τὸ ἀνώτατον ὕψος αὐτῶν εἰς ὀκτὼ (8) μέτρα.


Ἡ ἰσχὺς τῆς παρούσης ἄρχεται ἀπὸ τῆς δημοσιεύσεως εἰς τὴν Ἐφημερίδα τῆς Κυβερνήσεως.

Ἡ παρούσα μετὰ τοῦ συνοδεύοντος αὐτὴν διαγράμματος, δημοσιευθήτω διὰ τῆς Ἐφημερίδος τῆς Κυβερνήσεως.

Ἐν Ἀμφίσσῃ τῇ 14 Μαΐου 1969

Ὁ Νομάρχης

ΙΩΑΝ. ΕΛ. ΚΑΣΤΡΗΣΙΟΣ

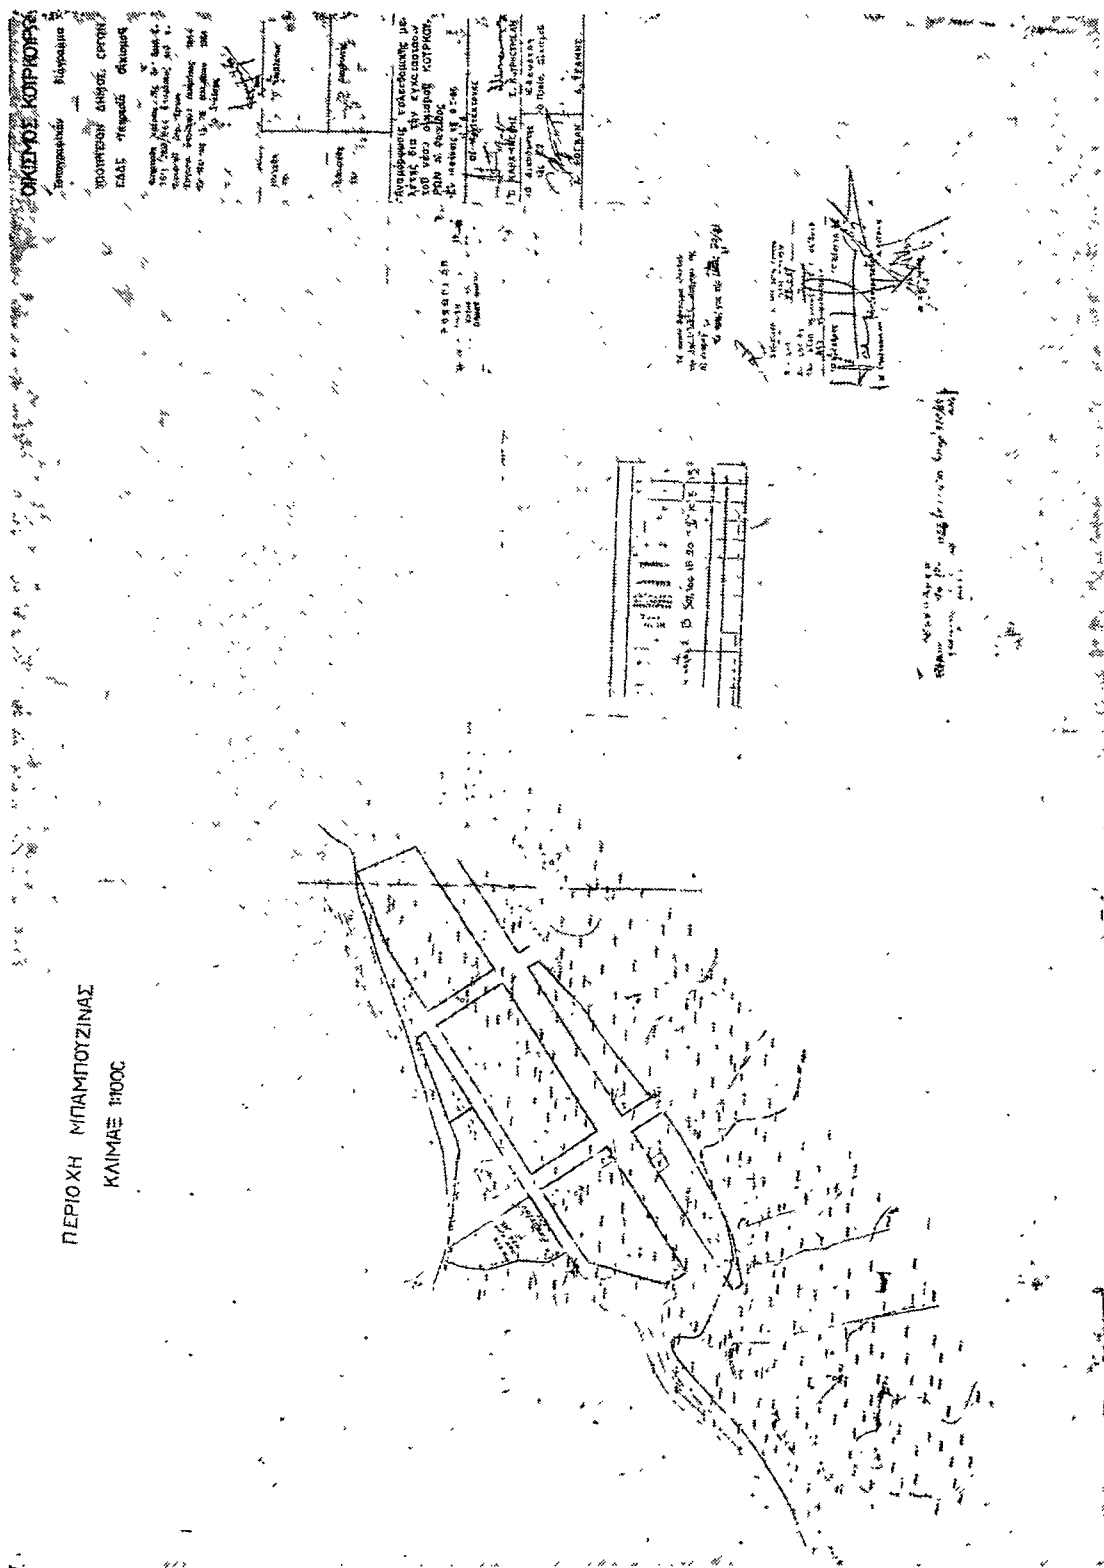

ΔΙΟΡΘΩΣΕΙΣ ΗΜΑΡΤΗΜΕΝΩΝ

(12)

Εἰς τὴν ὑπ' ἀριθ. Φ. 619)592)20.3.69 ἀνακοίνωσιν τοῦ Ὑπουργοῦ τῶν Οἰκονομικῶν περὶ εἰδοποιήσεως τῆς γενομένης παρακαταθέσεως ἀποζημιώσεως ἐξ ἀναγκαστικῆς ἀπαλλοτριώσεως, δημοσιευθείσης εἰς τὴν ὑπ' ἀριθ. 68)5.4.69 τ. Δ' ἐύλλον τῆς Ἐφημερίδος τῆς Κυβερνήσεως, ἐπιφέρειται ἡ κάτωθι διόρθωσις ἡμαρτημένων τῶν παρ. 1 καὶ 2 τῆς ὡς ἄνω ἀνακοινώσεως καὶ ἀναγράφεται εἰς τὸ ὄρθον ὡς κατωτέρω:

Παρ. 1) Τῶν κεκτημένων ἢ ἀξιούντων δικαιώματα κυριότητος ἐπὶ τῶν δυνάμει τῶν ὑπ' ἀριθ. Σ. 12863)7168)2.11.

66 καὶ Σ. 12350)7891)21.11.67 Ὑπουργικῶν ἀποφάσεων (ΦΕΚ 192)26.11.66 τ. Δ' καὶ 174)5.12.67 τ. Δ' ἀντιστοίχως).

Παρ. 2).....δι' ἅπαντα τὰ ἀκίνητα τὰ ἐμφαινόμενα εἰς τὸν ὑπ' ἀριθ. Κ. 23)810)31.7.67 κτηματολογικὸν πίνακα καὶ διάγραμμα τῶν ΣΕΚ, δεόντως τεθεωρημένα, πλὴν τῆς ἀνακληθείσης ἐκτάσεως ἐκ Μ2 1022,24 καὶ ἐμφαινόμενης εἰς τὸν ὡς ἄνω πίνακα.

Ὁ Διευθυντὴς
Χ. ΚΟΚΚΑΛΙΑΡΗΣ