



ΕΦΗΜΕΡΙΣ ΤΗΣ ΚΥΒΕΡΝΗΣΕΩΣ

ΤΟΥ ΒΑΣΙΛΕΙΟΥ ΤΗΣ ΕΛΛΑΔΟΣ

ΕΝ ΑΘΗΝΑΙΣ
ΤΗ 30 ΟΚΤΩΒΡΙΟΥ 1970

ΤΕΥΧΟΣ ΤΕΤΑΡΤΟΝ

ΑΡΙΘΜΟΣ ΦΥΛΛΟΥ
251

ΠΕΡΙΕΧΟΜΕΝΑ

ΑΠΑΛΛΟΤΡΙΩΣΕΙΣ

ΑΠΟΦΑΣΕΙΣ

Περὶ ἀναγκαστικῆς ἀπαλλοτριώσεως ἀκινήτων ὑπὲρ τῆς Κοινότητος Ὁξυλίου Νομοῦ Εὐβοίας. 1

ΑΝΑΚΟΙΝΩΣΕΙΣ

Περὶ εἰδοποιήσεως τῆς γενομένης παρακαταθέσεως λόγῳ ἀπαλλοτριώσεως ἀκινήτου ἐν Ἀθήναις. 2

Περὶ εἰδοποιήσεως τῆς γενομένης καταθέσεως τῆς ἀποζημιώσεως ἀκινήτων ἀπαλλοτριωθέντων πρὸς λήψιν ὑλικῶν διὰ τὴν κατασκευὴν τοῦ ἀερολιμένος Λήμνου (Δ. 3815)1969 Υ.Α.). 3

Περὶ εἰδοποιήσεως τῆς γενομένης καταθέσεως τῆς ἀποζημιώσεως ἀκινήτων ἀπαλλοτριωθέντων πρὸς λήψιν ὑλικῶν διὰ τὴν ἐπέκτασιν τοῦ ἀερολιμένος Λήμνου (ὁρυχείον «Χ» περιοχῆς Βάρους) (Δ. 11523)70 Υ.Α.). . . . 4

Περὶ εἰδοποιήσεως τῆς γενομένης καταθέσεως τῆς ἀποζημιώσεως ἀκινήτων ἀπαλλοτριωθέντων πρὸς κατασκευὴν ἀριστεροῦ ἀναχώματος κώνου Μπελίτσας καὶ Π.Τ. Λουτρακίου Πεδιάδος Ἀλμωπίας. 5

Περὶ εἰδοποιήσεως τῆς γενομένης καταθέσεως τῆς ἀποζημιώσεως ἀκινήτων ἀπαλλοτριωθέντων πρὸς βελτίωσιν τῆς χαράξεως τῆς ὑπ' ἀριθ. 24 ἐπαρχιακῆς οδοῦ Κερκύρας - Παλαιοκαστρίτσας. 6

Περὶ εἰδοποιήσεως τῆς γενομένης καταθέσεως τῆς ἀποζημιώσεως ἀκινήτων ἀπαλλοτριωθέντων πρὸς ἐπέκτασιν διαδρόμου 04—22 καὶ παραλλαγὴν κυρίας ἀποστραγιστικῆς Τάφρου ἀερολιμένος Λήμνου (Δ. 10621)1968 Υ.Α.). 7

Περὶ εἰδοποιήσεως τῆς γενομένης καταθέσεως τῆς ἀποζημιώσεως ἀκινήτων ἀπαλλοτριωθέντων πρὸς κατασκευὴν τοῦ ἀρδευτικοῦ δικτύου Γαστούνης - Ροδιάτας - Πηνειοῦ Ἡλείας. 8

Περὶ εἰδοποιήσεως τῆς γενομένης παρακαταθέσεως ἀποζημιώσεως ἐξ ἀναγκαστικῆς ἀπαλλοτριώσεως ὑπὲρ τοῦ Σχολικοῦ Ταμείου Γυμνασίου Θηλέων Ξάνθης. . . . 9

Περὶ εἰδοποιήσεως τῆς γενομένης παρακαταθέσεως ἀποζημιώσεως ἀπαλλοτριώσεως ἐκτάσεως ἐν τῇ περιφερείᾳ τῆς Κοινότητος Ἀνύδρου—Φθιώτιδος.10

Περὶ εἰδοποιήσεως τῆς γενομένης παρακαταθέσεως ἀποζημιώσεως ἀναγκαστικῶς ἀπαλλοτριώσεως ἰδιωτικῆς πηγῆς ἐν τῇ περιφερείᾳ τῆς Κοινότητος Ἀγίας Τριάδος—Φθιώτιδος.11

Περὶ εἰδοποιήσεως τῆς γενομένης καταθέσεως ἀποζημιώσεως δι' ἀναγκαστικὴν ἀπαλλοτρίωσιν ἐκτάσεως καὶ συσταθεῖσαν δουλείαν εἰς τὸν Νομὸν Ἡλείας.12

Περὶ εἰδοποιήσεως τῆς γενομένης καταθέσεως ἀποζημιώσεως δι' ἀναγκαστικὴν ἀπαλλοτρίωσιν ἐκτάσεως καὶ συσταθεῖσαν δουλείαν εἰς τὸν Νομὸν Ἡμαθίας.13

ΠΟΛΕΟΔΟΜΙΑ

Β. ΔΙΑΤΑΓΜΑΤΑ

Περὶ τροποποιήσεως καὶ ἐπεκτάσεως τοῦ ρυμοτομικοῦ σχεδίου Πεντέλης (Ἀττικῆς) εἰς θέσιν «Νταοῦ Πεντέλης» καὶ καθορισμοῦ τῶν ὁρῶν καὶ περιορισμῶν δομῆσεως τῶν οἰκοπέδων αὐτοῦ.14

ΑΠΟΦΑΣΕΙΣ

Περὶ ἐπικυρώσεως ἐκθέσεως καθορισμοῦ αἰγιαλοῦ καὶ παραλίας εἰς θέσιν Κόκκινος Πύργος Μεσσαράς — Κρήτης.15

ΑΠΑΛΛΟΤΡΙΩΣΕΙΣ

ΑΠΟΦΑΣΕΙΣ

Ἀριθ. 36366

(1)

Περὶ ἀναγκαστικῆς ἀπαλλοτριώσεως ἀκινήτων ὑπὲρ τῆς Κοινότητος Ὁξυλίου Ν. Εὐβοίας.

Ο ΝΟΜΑΡΧΗΣ ΕΥΒΟΙΑΣ

Λαβόντες ὑπ' ὄψιν: 1) Τὰς διατάξεις τοῦ ἄρθρου 211 τοῦ δημοτικοῦ καὶ κοινοτικοῦ κώδικος ὡς ἐτροποποιήθησαν ὑπὸ τοῦ ἄρθρου 3 παρ. 1 τοῦ Α.Ν. 65)67 ἐν συνδυασμῷ πρὸς τὰς διατάξεις τοῦ ἄρθρου 1 παρ. 1 τοῦ νόμου 3200)55 «περὶ διοικητικῆς ἀποκεντρώσεως» καὶ τοῦ ἄρθρου 1 περ. 9 τοῦ ἀπὸ 23)23 Νοεμβρίου 1956 Β. Δ. περὶ ἐπεκτάσεως τῶν ἀρμοδιοτήτων τοῦ Νομάρχου ἐπὶ θεμάτων ἀρμοδιότητος τοῦ Ὑπουργείου Ἑσωτερικῶν ὡς ἀντικατεστηθήσαν ὑπὸ τοῦ ἄρθρου 1 περ. 9 τοῦ ὑπ' ἀριθ. 210)62 Β.Δ. «περὶ τροποποιήσεως Β.Δ., ἀφορώντων εἰς τὴν ἐπέκτασιν ἀρμοδιοτήτων τῶν Νομαρχῶν ἐπὶ θεμάτων ἀρμοδιότητος τοῦ Ὑπουργείου Ἑσωτερικῶν καὶ τῶν Νομάρχης τυγχάνει ἀρμόδιος διὰ τὴν ἐγκρίσιν πράξεων τῶν δημοτικῶν καὶ κοινοτικῶν συμβουλίων περὶ κηρύξεως ὡς ἀπαλλοτριώτεο ἀκινήτου, οὗτινος ἡ ἀξία δὲν ὑπερβαίνει τὸ ἓνα ἑκατομμύριον (1.000.000).

2) Τὴν ἀπὸ 18.8.1970 ἐκδασιν τῆς κατὰ τὸ ἄρθρον 9 τοῦ ἀπὸ 15.6.1955 Β.Δ. Ἐκτιμητικῆς Ἐπιτροπῆς ἐξ ἧς προκύπτει ὅτι ἡ ἀξία τοῦ ἀπαλλοτριουμένου ἀκινήτου ἀνέρχεται εἰς δραχμὰς (140).

3) Τὴν ἀπὸ 17.9.70 γνωμοδότησιν τοῦ Περιφερειακοῦ Συμβουλίου Δημοσίων Ἔργων διατυπωθεῖσαν εἰς τὸ ὑπ' ἀριθ. 10 πρακτικὸν αὐτοῦ καὶ ἐξ ἧς προκύπτει ὅτι συντρέχει δημοσία ὠφέλεια διὰ τὴν ἀπαλλοτρίωσιν τῶν ἐν αὐτῇ ἰδιωτικῶν ἀκινήτων.

4) Τὴν ὑπ' ἀριθ. 949)8.7.70 ἡμετέραν ἀναφορὰν, ἀποφασίζομεν:

Ἐγκρίνομεν τὴν ὑπ' ἀριθ. 95)6.7.1970 ἀπόφασιν τοῦ Κοινοτικού Συμβουλίου Ὁξυλίδου περὶ ἀναγκαστικῆς ἀπαλλοτριώσεως τῶν ἐν τῇ ἀποφάσει καὶ τῷ προσηρτημένῳ ταύτῃ σχεδιαγράμματι περιγραφομένων ἀκινήτων ἰδιοκτησίας Ἀδυνασίου Π. Λιατοπούλου καὶ Μαρίας συζ. Νικ. Νάνου ἐκτάσεως 44 μ² καὶ 14 μ² ἀντιστοίχως, ἐπὶ τῷ σκοπῷ διαπλατύνσεως Κοινοτικῆς ὁδοῦ κατὰ τὰ ἐν αὐτῇ ὀριζόμενα.

Ἡ ἀπαλλοτριώσις γενήσεται ὑπὲρ τῆς Κοινότητος Ὁξυλίδου.

Ἡ ἀποζημίωσις ἐαρύνουσα τὸν ἀνωτέρω ὀργανισμόν διὰ καταβληθῆ συμφώνως πρὸς τὰς διατάξεις τοῦ Α. Ν. 1731) 1939 μὴ ἀποκλειομένου καὶ τοῦ καθορισμοῦ ταύτης διὰ συμβιβασμοῦ.

Ἡ παρούσα δημοσιευθῆτω διὰ τῆς Ἐφημερίδος τῆς Κυβερνήσεως.

Ἐν Χαλκίδι τῇ 9 Ὀκτωβρίου 1970

Ὁ Νομάρχης
ΚΩΝ. ΔΟΡΚΟΦΙΚΗΣ

ΑΝΑΚΟΙΝΩΣΕΙΣ

Ἀριθ. 23598

(2)

Περὶ εἰδοποιήσεως τῆς γενομένης παρακαταθέσεως λόγῳ ἀπαλλοτριώσεως ἀκινήτου ἐν Ἀθήναις.

Ο ΥΠΟΥΡΓΟΣ ΠΡΟΕΔΡΙΑΣ ΤΗΣ ΚΥΒΕΡΝΗΣΕΩΣ

Ἐχοντες ὑπ' ὄψει τὰς διατάξεις τῶν ἄρθρων 7 καὶ 24 τοῦ Α.Ν. 1731) 1939 «περὶ ἀναγκαστικῶν ἀπαλλοτριώσεων», ὡς οὗτος ἐτροποποιήθη καὶ συνεπληρώθη μεταγενεστέρως, φέρομεν εἰς γνῶσιν τῶν κάτωθι ἀναφερομένων, ἦτοι:

1) Τῶν κεκτημένων ἢ ἀξιούντων δικαιώματα κυριότητος ἐπὶ τοῦ δυνάμει τῆς ὑπ' ἀριθ. Π. 7083)3689)25.6.1969 κοινῆς ὑπουργικῆς πράξεως, (ΦΕΚ 131)5.7.1969), ἀπαλλοτριωθέντος δι' ἀρχαιολογικοὺς σκοποὺς ἀκινήτου ἐν Ἀθήναις καὶ ἐπὶ τῆς ὁδοῦ Διοσκουρίων 10, συνολικοῦ ἐμβαδοῦ μ² 205,03, μετὰ τῶν ἐπ' αὐτοῦ κτισμάτων καὶ

2) Τῶν τυχόν ἐπὶ τῆς ἀνωτέρω ἐκτάσεως ἐγγεγραμμένων ἐνυποθήκων ἢ κατασχόντων δανειστῶν ἢ τρίτων διεκδικητῶν, ὅτι ἢ διὰ τῆς ὑπ' ἀριθ. 548)1970 ἀποφάσεως τοῦ Μονομελοῦς Πρωτοδικείου Ἀθηνῶν καθορισθεῖσα προσωρινὴ τιμὴ μονάδος ἀποζημιώσεως τῶν ἰδιοκτητῶν διὰ τὴν ἀπαλλοτριώσιν τοῦ ἀνωτέρω ἀκινήτου, κατετέθη εἰς τὸ Ταμεῖον Παρακαταθηκῶν καὶ Δανείων καὶ ἐξεδόθη τὸ ὑπ' ἀριθ. 232475) 30.9.1970 γραμματίον συστάσεως παρακαταθήκης, ἐκ δραχμῶν ἐν συνόλῳ, ἐνὸς ἑκατομμυρίου ἐξήκοντα ἐξ χιλιάδων ἑπτακοσίων ἐνεήκοντα δύο (1.066.792).

Ἡ παρούσα δημοσιευθῆτω διὰ τῆς Ἐφημερίδος τῆς Κυβερνήσεως.

Ἐν Ἀθήναις τῇ 16 Ὀκτωβρίου 1970

Ἐντολῇ Ὑπουργοῦ
Ὁ Γενικὸς Ἐπιθεωρητὴς κ.ἀ.α.
ΝΙΚ. ΓΙΑΛΟΥΡΗΣ

Ἀριθ. Α. 101533)14451)Φ61β'

(3)

Περὶ εἰδοποιήσεως τῆς γενομένης καταθέσεως τῆς ἀποζημιώσεως ἀκινήτων ἀπαλλοτριωθέντων πρὸς λήψιν ὑλικῶν διὰ τὴν κατασκευὴν τοῦ ἀερολιμένος Λήμνου (Δ. 3815) 1969 Υ.Α.).

Ο ΥΠΟΥΡΓΟΣ ΤΩΝ ΔΗΜΟΣΙΩΝ ΕΡΓΩΝ

Ἐχοντες ὑπ' ὄψει τὰ ἄρθρα 7 καὶ 24 τοῦ ὑπ' ἀριθ. 1731) 1939 Α.Ν. «περὶ ἀναγκαστικῶν ἀπαλλοτριώσεων», φέρομεν εἰς γνῶσιν τῶν κεκτημένων ἢ ἀξιούντων δικαιώματα κυριότητος ἐπὶ τῶν ἀκινήτων τῶν ἀπαλλοτριωθέντων δυνάμει τῆς ὑπ' ἀριθ. Δ. 3815)3224)9.5.1969 κοινῆς ἀποφάσεως τῶν Ὑπουργῶν Οἰκονομικῶν καὶ Δημοσίων Ἔργων (ΦΕΚ τ. Δ' 101)1969), διὰ τὴν λήψιν ὑλικῶν πρὸς κατασκευὴν τοῦ ἀερολιμένος Λήμνου, ὡς καὶ τῶν τυχόν ἐπὶ τῶν ἀκινήτων τούτων ἐγγεγραμμένων ἐνυποθήκων ἢ κατασχόντων δανειστῶν ἢ τρίτων ἐν γένει διεκδικητῶν ὅτι ἢ διὰ τῆς ὑπ' ἀριθ. 635) 20.9.1969 ἀποφάσεως τοῦ Μονομελοῦς Πρωτοδικείου Μυτιλήνης καθορισθεῖσα προσωρινῶς ἀποζημίωσις τῶν ὡς ἄνω ἀκινήτων, κατετέθη εἰς τὸ Ταμεῖον Παρακαταθηκῶν καὶ Δανείων καὶ ἐξεδόθη τὸ ὑπ' ἀριθ. 1609)2.10.1970 γραμματίον συστάσεως παρακαταθήκης, συνολικοῦ ποσοῦ δραχμῶν δώδεκα χιλιάδων πεντακοσίων (12.500).

ἀκινήτων, κατετέθη εἰς τὸ Ταμεῖον Παρακαταθηκῶν Λήμνου, ἐκδοθέντος τοῦ ὑπ' ἀριθ. 1306)6.10.1970 γραμματίου συστάσεως παρακαταθήκης, συνολικοῦ ποσοῦ δραχμῶν διακοσίων πενήκοντα δύο χιλιάδων ὀκτακοσίων ὀγδοήκοντα (252.880).

Ἡ παρούσα δημοσιευθῆτω διὰ τῆς Ἐφημερίδος τῆς Κυβερνήσεως.

Ἐν Ἀθήναις τῇ 19 Ὀκτωβρίου 1970

Ἐντολῇ Ὑπουργοῦ
Ὁ Διευθυντὴς
Α. ΒΑΦΕΙΑΔΗΣ

Ἀριθ. Α. 101535)14453)Φ61γ'

(4)

Περὶ εἰδοποιήσεως τῆς γενομένης καταθέσεως τῆς ἀποζημιώσεως ἀκινήτων ἀπαλλοτριωθέντων πρὸς λήψιν ὑλικῶν διὰ τὴν ἐπέκτασιν τοῦ ἀερολιμένος Λήμνου (ὄρυχεῖον «Χ» περιοχῆς Βάρους) (Δ. 11523)1970 Υ.Α.).

Ο ΥΠΟΥΡΓΟΣ ΤΩΝ ΔΗΜΟΣΙΩΝ ΕΡΓΩΝ

Ἐχοντες ὑπ' ὄψει τὰ ἄρθρα 7 καὶ 24 τοῦ ὑπ' ἀριθ. 1731) 1939 Α.Ν. «περὶ ἀναγκαστικῶν ἀπαλλοτριώσεων», φέρομεν εἰς γνῶσιν τῶν κεκτημένων ἢ ἀξιούντων δικαιώματα κυριότητος ἐπὶ τῶν ἀκινήτων τῶν ἀπαλλοτριωθέντων δυνάμει τῆς ὑπ' ἀριθ. Δ. 11523)11167)28.1.1970 κοινῆς ἀποφάσεως τῶν Ὑπουργῶν Οἰκονομικῶν καὶ Δημοσίων Ἔργων (ΦΕΚ τ. Δ' 21)1970), διὰ τὴν λήψιν ὑλικῶν πρὸς ἐπέκτασιν τοῦ ἀερολιμένος Λήμνου (ὄρυχεῖον «Χ» περιοχῆς Βάρους), ὡς καὶ τῶν τυχόν ἐπὶ τῶν ἀκινήτων τούτων ἐγγεγραμμένων ἐνυποθήκων ἢ κατασχόντων δανειστῶν ἢ τρίτων ἐν γένει διεκδικητῶν ὅτι ἢ διὰ τῆς ὑπ' ἀριθ. 438)10.7.1970 ἀποφάσεως τοῦ Μονομελοῦς Πρωτοδικείου Μυτιλήνης καθορισθεῖσα προσωρινῶς ἀποζημίωσις τῶν ὡς ἄνω ἀκινήτων, κατετέθη εἰς τὸ Ταμεῖον Παρακαταθηκῶν Λήμνου, ἐκδοθέντος τοῦ ὑπ' ἀριθ. 1307)6.10.1970 γραμματίου συστάσεως παρακαταθήκης, συνολικοῦ ποσοῦ δραχμῶν ἐξακοσίων τεσσαράκοντα πέντε χιλιάδων ἐξακοσίων τεσσαράκοντα (645.640).

Ἡ παρούσα δημοσιευθῆτω διὰ τῆς Ἐφημερίδος τῆς Κυβερνήσεως.

Ἐν Ἀθήναις τῇ 19 Ὀκτωβρίου 1970

Ἐντολῇ Ὑπουργοῦ
Ὁ Διευθυντὴς
Α. ΒΑΦΕΙΑΔΗΣ

Ἀριθ. Α. 102977)14753)Φ39β'

(5)

Περὶ εἰδοποιήσεως τῆς γενομένης καταθέσεως τῆς ἀποζημιώσεως ἀκινήτων ἀπαλλοτριωθέντων πρὸς κατασκευὴν ἀριστεροῦ ἀναχώματος κώνου Μπελίτσης καὶ Π. Τ. Λουτρακίου Πεδιάδος Ἀλμωπίας.

Ο ΥΠΟΥΡΓΟΣ ΤΩΝ ΔΗΜΟΣΙΩΝ ΕΡΓΩΝ

Ἐχοντες ὑπ' ὄψει τὰ ἄρθρα 7 καὶ 24 τοῦ ὑπ' ἀριθ. 1731) 1939 Α.Ν. «περὶ ἀναγκαστικῶν ἀπαλλοτριώσεων», φέρομεν εἰς γνῶσιν τῶν κεκτημένων ἢ ἀξιούντων δικαιώματα κυριότητος ἐπὶ τῶν ἀκινήτων τῶν ἀπαλλοτριωθέντων δυνάμει τῆς ὑπ' ἀριθ. Δ. 11719)8142)25.11.1965 κοινῆς ἀποφάσεως τῶν Ὑπουργῶν Οἰκονομικῶν καὶ Δημοσίων Ἔργων (ΦΕΚ τ. Δ' 185)1965), διὰ τὴν κατασκευὴν ἀριστεροῦ ἀναχώματος κώνου Μπελίτσης καὶ Π. Τ. Λουτρακίου Ἀλμωπίας, ὡς καὶ τῶν τυχόν ἐπὶ τῶν ἀκινήτων τούτων ἐγγεγραμμένων ἐνυποθήκων ἢ κατασχόντων δανειστῶν ἢ τρίτων ἐν γένει διεκδικητῶν ὅτι ἢ διὰ τῆς ὑπ' ἀριθ. 26)1970 ἀποφάσεως τοῦ Εἰρηνοδικοῦ Ἀλμωπίας καθορισθεῖσα προσωρινῶς ἀποζημίωσις τῶν ὡς ἄνω ἀκινήτων, κατετέθη εἰς τὸ Ταμεῖον Παρακαταθηκῶν καὶ Δανείων καὶ ἐκδοθέντος τοῦ ὑπ' ἀριθ. 1609)2.10.1970 γραμματίου συστάσεως παρακαταθήκης, συνολικοῦ ποσοῦ δραχμῶν δώδεκα χιλιάδων πεντακοσίων (12.500).

Ἡ παρούσα δημοσιευθῆτω διὰ τῆς Ἐφημερίδος τῆς Κυβερνήσεως.

Ἐν Ἀθήναις τῇ 19 Ὀκτωβρίου 1970

Ἐντολῇ Ὑπουργοῦ
Ὁ Διευθυντὴς
Α. ΒΑΦΕΙΑΔΗΣ

Ἀριθ. Α. 102361)14584

(6)

Περὶ εἰδοποιήσεως τῆς γενομένης καταθέσεως τῆς ἀποζημιώσεως ἀκινήτων ἀπαλλοτριωθέντων πρὸς βελτίωσιν τῆς χαράξεως τῆς ὑπ' ἀριθ. 24 Ἑθνικῆς ὁδοῦ Κερκύρας—Παλαιοκαστρίτης.

Ο ΥΠΟΥΡΓΟΣ ΤΩΝ ΔΗΜΟΣΙΩΝ ΕΡΓΩΝ

Ἐχοντες ὑπ' ὄψει τὰ ἄρθρα 7 καὶ 24 τοῦ ὑπ' ἀριθ. 1731) 1939 Α.Ν. «περὶ ἀναγκαστικῶν ἀπαλλοτριώσεων», φέρομεν εἰς γνῶσιν τῶν κεκτημένων ἢ ἀξιούντων δικαιώματα κυριότητος ἐπὶ τῶν ἀκινήτων τῶν ἀπαλλοτριωθέντων δυνάμει τῆς ὑπ' ἀριθ. Δ. 8128)7455)15.9.1969 κοινῆς ἀποφάσεως τῶν Ὑπουργῶν Οἰκονομικῶν καὶ Δημοσίων Ἔργων (ΦΕΚ τ. Δ' 189)1969) διὰ τὴν βελτίωσιν τῆς χαράξεως τῆς ὑπ' ἀριθ. 24 Ἑθνικῆς ὁδοῦ Κερκύρας—Παλαιοκαστρίτης, ὡς καὶ τῶν τυχόν ἐπὶ τῶν ἀκινήτων τούτων ἐγγεγραμμένων ἐνυποθήκων ἢ κατασχόντων δανειστῶν ἢ τρίτων ἐν γένει διεκδικητῶν ὅτι, ἢ διὰ τῆς ὑπ' ἀριθ. 107)1970 ἀποφάσεως τοῦ Μονομελοῦς Πρωτοδικείου Κερκύρας καθορισθεῖσα προσωρινῶς ἀποζημιώσεις τῶν ὡς ἄνω ἀκινήτων, κατετέθη εἰς τὸ Γραφεῖον Παρακαταθηκῶν Κερκύρας, ἐκδοθέντος τοῦ ὑπ' ἀριθ. 6674) 1970 γραμματίου συστάσεως παρακαταθήκης συνολικοῦ ποσοῦ δραχμῶν ἑνὸς ἑκατομμυρίου τριάντα ὀκτὼ χιλιάδων πεντακοσίων (1.038.500).

Ἐν Ἀθήναις τῇ 17 Ὀκτωβρίου 1970

Ἐντολῇ Ὑπουργοῦ
Ὁ Διευθυντὴς
Α. ΒΑΦΕΙΑΔΗΣ

Ἀριθ. Α. 104511)14949)Φ61α'

(7)

Περὶ εἰδοποιήσεως τῆς γενομένης καταθέσεως τῆς ἀποζημιώσεως ἀκινήτων ἀπαλλοτριωθέντων πρὸς ἐπέκτασιν διαδρόμου 04—22 καὶ παραλλαγὴν κυρίας ἀποστραγγιστικῆς Τάφρου Ἀερολιμένος Λήμνου (Δ. 10621)68 Υ.Α.).

Ο ΥΠΟΥΡΓΟΣ ΤΩΝ ΔΗΜΟΣΙΩΝ ΕΡΓΩΝ

Ἐχοντες ὑπ' ὄψει τὰ ἄρθρα 7 καὶ 24 τοῦ ὑπ' ἀριθ. 1731) 1939 Α.Ν. «περὶ ἀναγκαστικῶν ἀπαλλοτριώσεων», φέρομεν εἰς γνῶσιν τῶν κεκτημένων ἢ ἀξιούντων δικαιώματα κυριότητος ἐπὶ τῶν ἀκινήτων τῶν ἀπαλλοτριωθέντων δυνάμει τῆς ὑπ' ἀριθ. Δ. 10621)7957)31.10.1968 κοινῆς ἀποφάσεως τῶν Ὑπουργῶν Οἰκονομικῶν καὶ Δημοσίων Ἔργων (ΦΕΚ τ. Δ' 214)1968) διὰ τὴν ἐπέκτασιν διαδρόμου 04—22 καὶ παραλλαγὴν κυρίας ἀποστραγγιστικῆς Τάφρου Ἀερολιμένος Λήμνου, ὡς καὶ τῶν τυχόν ἐπὶ τῶν ἀκινήτων τούτων ἐγγεγραμμένων ἐνυποθήκων ἢ κατασχόντων δανειστῶν ἢ τρίτων ἐν γένει διεκδικητῶν ὅτι, ἢ διὰ τῆς ὑπ' ἀριθ. 283)16.5.1969 ἀποφάσεως τοῦ Μονομελοῦς Πρωτοδικείου Μυτιλήνης καθορισθεῖσα προσωρινῶς ἀποζημιώσεις τῶν ὡς ἄνω ἀκινήτων, κατετέθη εἰς τὸ Ταμεῖον Παρακαταθηκῶν Λήμνου, ἐκδοθέντος τοῦ ὑπ' ἀριθ. 1308)6.10.1970 γραμματίου συστάσεως παρακαταθήκης συνολικοῦ ποσοῦ δραχμῶν εἴκοσιν ἐξ ἑκατομμυρίων τετρακοσίων ὀγδοήκοντα τεσσάρων χιλιάδων ἑπτακοσίων τεσσάρων (26.484.704).

Ἐν Ἀθήναις τῇ 19 Ὀκτωβρίου 1970

Ἐντολῇ Ὑπουργοῦ
Ὁ Διευθυντὴς
Α. ΒΑΦΕΙΑΔΗΣ

Ἀριθ. Α. 102872)14675

(8)

Περὶ εἰδοποιήσεως τῆς γενομένης καταθέσεως τῆς ἀποζημιώσεως ἀκινήτων ἀπαλλοτριωθέντων πρὸς κατασκευὴν τοῦ ἀρδευτικοῦ δικτύου Γαστούνης—Ροδιάτας Πηνειοῦ Ἡλείας.

Ο ΥΠΟΥΡΓΟΣ ΤΩΝ ΔΗΜΟΣΙΩΝ ΕΡΓΩΝ

Ἐχοντες ὑπ' ὄψει τὰ ἄρθρα 7 καὶ 24 τοῦ ὑπ' ἀριθ. 1731) 1939 Α.Ν. «περὶ ἀναγκαστικῶν ἀπαλλοτριώσεων», φέρομεν εἰς γνῶσιν τῶν κεκτημένων ἢ ἀξιούντων δικαιώματα κυριότητος ἐπὶ τῶν ἀκινήτων τῶν ἀπαλλοτριωθέντων δυνάμει τῆς

ὑπ' ἀριθ. Δ. 158)149)1964 κοινῆς ἀποφάσεως τῶν Ὑπουργῶν Οἰκονομικῶν καὶ Δημοσίων Ἔργων (ΦΕΚ τ. Δ' 11) 1964) διὰ τὴν κατασκευὴν τοῦ ἀρδευτικοῦ δικτύου Γαστούνης—Ροδιάτας Πηνειοῦ Ἡλείας, ὡς καὶ τῶν τυχόν ἐπὶ τῶν ἀκινήτων τούτων ἐγγεγραμμένων ἐνυποθήκων ἢ κατασχόντων δανειστῶν ἢ τρίτων ἐν γένει διεκδικητῶν ὅτι, ἢ διὰ τῶν ὑπ' ἀριθ. 446, 447)1969 καὶ 158)1970 ἀποφάσεων τοῦ Μονομελοῦς Πρωτοδικείου Ἀμαλιάδος καθορισθεῖσα προσωρινῶς ἀποζημιώσεις τῶν ὡς ἄνω ἀκινήτων, κατετέθη εἰς τὸ Γραφεῖον Παρακαταθηκῶν Ἀμαλιάδος, ἐκδοθέντος τοῦ ὑπ' ἀριθ. 2401)3.8.1970 γραμματίου συστάσεως παρακαταθήκης συνολικοῦ ποσοῦ δραχμῶν ἑννεακοσίων ἐξήκοντα ἑννέα χιλιάδων ἑκατὸν εἴκοσιν (969.120).

Ἐν Ἀθήναις τῇ 17 Ὀκτωβρίου 1970

Ἐντολῇ Ὑπουργοῦ
Ὁ Διευθυντὴς
Α. ΒΑΦΕΙΑΔΗΣ

Ἀριθ. 2655

(9)

Περὶ εἰδοποιήσεως τῆς γενομένης παρακαταθέσεως ἀποζημιώσεως ἐξ ἀναγκαστικῆς ἀπαλλοτριώσεως ὑπὲρ τοῦ Σχολικοῦ Ταμεῖου Γυμνασίου Θηλέων Ἐάνδης.

NOMARXIAKON TAMEION EANΘΗΣ

Ὁ Διευθυντὴς Δημοσίου Ταμεῖου Ἐάνδης, κατέθηκε διὰ λογισμὸν τοῦ Σχολικοῦ Ταμεῖου Γυμνασίου Θηλέων Ἐάνδης, εἰς τὸ ἐν Ἐάνδῃ Γραφεῖον τοῦ Ταμεῖου Παρακαταθηκῶν καὶ Δανείων, δρχ. 163.677,50, 358.281, 295.615, 29.270,50, 454.337,50, 237.240,50 καὶ 733.153, ἐκδοθέντων ἀντιστοιχῶς τῶν ὑπ' ἀριθ. 6892, 6893, 6894, 6896, 6897, 6898 καὶ 6895)8.10.1970 γραμματίων συστάσεως παρακαταθήκης τοῦ ἐν λόγῳ Ταμεῖου, εἰς ἐξόφλησιν τῶν ὑπ' ἀριθ. 430, 431, 432, 427, 428, 429 καὶ 426)1970 χρηματικῶν ἐνταλμάτων τοῦ Νομαρχιακοῦ Ταμεῖου Ἐάνδης, διὰ τὴν ἀποζημιώσιν λόγῳ ἀπαλλοτριώσεως ἀκινήτων τῶν 1) Μπεμπουχᾶ χήρας Ἀλῆ Ὀγλοῦ Χικμέτ, 2) α) Μαριάνδης χήρας Χαράλ. Βόγια, β) Εὐαγγέλου Ἀγ. Βόγια, γ) Ἀσπασίας συζ. Ἀθαν. Πουρνάρα, δ) Θεοδόρας Ἀγ. Βόγια, 3) Ἀποστόλου Χρ. Ἀρτεμιάδη, 4) Νικολάου Γεωργ. Βασιλείου, 5) Εἰρήνης συζ. Ἰωάννου Μπάρμπα, 6) Τζελάλ Μουμτζή καὶ 7) εἰκαζομένων δικαιούχων, κειμένων μεταξὺ τῶν ὁδῶν Βελισσαρίου καὶ Σαλαμίνος τῆς πόλεως Ἐάνδης, συμφώνως πρὸς τὴν ὑπ' ἀριθ. 11)30.4.1970 πρᾶξιν ἀναλογισμοῦ.

Ἡ ἀποζημίωσις αὕτη καθωρίσθη διὰ τῆς ὑπ' ἀριθ. 55) 1970 ἀποφάσεως τοῦ Μονομελοῦς Πρωτοδικείου Ἐάνδης καὶ θέλει ἀποδοθῇ νομίμως εἰς τοὺς ἀναγνωρισισομένους ἀρμοδίως δικαιούχους.

Ἐν Ἐάνδῃ τῇ 13 Ὀκτωβρίου 1970

Ὁ Πρόεδρος
ΧΡ. ΚΡΟΝΤΗΡΗΣ

Ἀριθ. 688

(10)

Περὶ εἰδοποιήσεως τῆς γενομένης παρακαταθέσεως ἀποζημιώσεως ἀπαλλοτριωθείσης ἐκτάσεως ἐν τῇ περιφερείᾳ τῆς Κοινότητος Ἀνύδρου—Φθιώτιδος.

ΚΟΙΝΟΤΗΣ ΑΝΥΔΡΟΥ—ΦΘΙΩΤΙΔΟΣ

Ὁ Πρόεδρος τῆς Κοινότητος Ἀνύδρου τοῦ Νομοῦ Φθιώτιδος, ἀνακοινεῖ τὴν παρακατάθεσιν ποσοῦ ἀποζημιώσεως ἀπαλλοτριωθείσης ἐκτάσεως ἐν τῇ περιφερείᾳ τῆς Κοινότητος Ἀνύδρου διὰ τοῦ κάτωθι γραμματίου συστάσεως παρακαταθήκης:

TAMEION PARAKATAΘΗΚΩΝ ΚΑΙ ΔΑΝΕΙΩΝ

Γραφεῖον Παρακαταθηκῶν Φθιώτιδος
Γραμμάτιον συστάσεως παρακαταθήκης
ποσοῦ δραχμῶν 1.568.

Ἀριθ. 13244

Ὁ Δημήτριος Γεωργακόπουλος, κάτοικος Ἀνύδρου, κατέθηκεν εἰς τὸ Ταμεῖον Παρακαταθηκῶν καὶ Δανείων, δρα-

χμᾶς χιλίας πεντακοσίας ἐξήκοντα ὀκτώ, ἐπὶ τῇ κατωτέρῳ αἰτίᾳ:

Ἀποζημίωσις ἐκτάσεως 392 τ.μ. τοῦ Θεοχάρους Ι. Καραμπά, κατοικοῦ Ἀνύδρου, ἀπαλλοτριωθείσης τῆς ὡς ἄνω ἐκτάσεως διὰ τὴν κατασκευὴν τῆς ὁδοῦ Πουρνάρας, κατόπιν ἐξοφλήσεως τοῦ ὑπ' ἀριθ. 40)1970 χρηματικοῦ ἐντάλματος τῆς Κοινότητος Ἀνύδρου.

Κατὰ τὴν ἐξοφλήσιν νὰ κρατηθῇ χαρτ. 1ο)ο.

Ἐν Λαμίᾳ τῇ 12 Ὀκτωβρίου 1970

Ὁ Διαχειριστὴς τοῦ Γραφείου Παρ)κῶν (Ὑπογραφή) Ὁ Προϊστάμενος τοῦ Γραφείου Παρ)κῶν (Ὑπογραφή)

Ἐν Ἀνύδρῳ τῇ 12 Ὀκτωβρίου 1970

Ὁ Πρόεδρος τῆς Κοινότητος
Δ. ΓΕΩΡΓΑΚΟΠΟΥΛΟΣ

Ἀριθ. 533

(11)

Περὶ εἰδοποιήσεως τῆς γενομένης παρακαταθέσεως ἀποζημιώσεως ἀναγκαστικῶς ἀπαλλοτριωθείσης ιδιωτικῆς πηγῆς ἐν τῇ περιφερείᾳ Κοινότητος Ἀγίας Τριάδος—Φθιώτιδος.

ΚΟΙΝΟΤΗΣ ΑΓΙΑΣ ΤΡΙΑΔΟΣ—ΦΘΙΩΤΙΔΟΣ

Ὁ Πρόεδρος τῆς Κοινότητος Ἀγίας Τριάδος τοῦ Νομοῦ Φθιώτιδος, ἀνακοινεῖ τὴν παρακατάθεσιν ποσοῦ ἀποζημιώσεως ἀναγκαστικῶς ἀπαλλοτριωθείσης ιδιωτικῆς πηγῆς ἐν τῇ περιφερείᾳ τῆς Κοινότητος Ἀγίας Τριάδος, διὰ τοῦ κάτωθι γραμματίου συστάσεως παρακαταθήκης:

TAMEION ΠΑΡΑΚΑΤΑΘΗΚΩΝ ΚΑΙ ΔΑΝΕΙΩΝ

Γραφεῖον Παρακαταθηκῶν Φθιώτιδος

Παράρτημα ἀποδεικτικοῦ παραλαβῆς εἰσπρακτέων ἐσόδων.

		925
Εἶδος	Διασάφισις ἐσόδων	ποσὸν δρχ.
Οἱκ.-	Ἀριθ. 67 Ν.Δ. 3033)54	126.000
	Ἀγ. Τριάδος διὰ τὴν καταβολὴν ἀποζημιώσεως ιδιωτικῆς πηγῆς κατόπιν ἀναγκαστικῆς ἀπαλλοτριώσεως.	
	Ἐν ὅλῳ δρχ.	126.000

Βεβαιοῦται ὅτι παρελήφθησαν παρὰ τοῦ οἴκοθεν οἱ ἄνωτέρω τίτλοι, ἀποσταλέντες διὰ σχετικοῦ ἐγγράφου του, ἀντιπροσωπεύοντες τὸ ποσὸν τῶν δρχ. 126.000.

Ἐν Λαμίᾳ τῇ 11 Αὐγούστου 1970

Ἐθεωρήθη αὐθημερόν

Ὁ Προϊστάμενος τοῦ Γραφείου Παρ)κῶν (Ὑπογραφή) Ὁ Ἐλεγκτὴς (Ὑπογραφή)

Ἐν Ἀγίᾳ Τριάδι τῇ 4 Ὀκτωβρίου 1970

Ὁ Πρόεδρος τῆς Κοινότητος
Γ. ΓΡΑΨΙΤΗΣ

(12)

Περὶ εἰδοποιήσεως τῆς γενομένης καταθέσεως ἀποζημιώσεως δι' ἀναγκαστικὴν ἀπαλλοτριώσιν ἐκτάσεως καὶ συσταθεῖσαν δουλείαν εἰς τὸν Νομὸν Ἡλείας.

ΔΗΜΟΣΙΑ ΕΠΙΧΕΙΡΗΣΙΣ ΗΛΕΚΤΡΙΣΜΟΥ

Ἡ Δημοσία Ἐπιχείρησις Ἡλεκτρισμοῦ (ΔΕΗ) ἐδρεύουσα ἐν Ἀθήναις (ὁδὸς Χαλκοκονδύλη 30), γνωστοποιεῖ πρὸς ἅπαντας τοὺς ἐνδιαφερομένους καὶ δὴ τοὺς κεκτημένους ἢ ἀξιούντας δικαιώματα κυριότητος ἢ ἄλλα ἐμπράγματα τοιαῦτα ἐπὶ τῆς κατωτέρῳ ἀναφερομένης ἐκτάσεως, ὅτι πρὸς συντέλεσιν τῆς δυνάμει τῆς ὑπ' ἀριθ. 25076)16.3.1970 (ΦΕΚ Δ' 58)24.3.1970) ἀποφάσεως τοῦ Ὑπουργοῦ Βιομηχανίας κηρυχθείσης ἀναγκαστικῆς ἀπαλλοτριώσεως καὶ συσταθείσης δουλείας ἐπὶ ἐκτάσεως κειμένης ἐντὸς τῆς περιοχῆς τοῦ Ν.

Ἡλείας, κατέθεσεν αὕτη εἰς τὸ Ταμεῖον Παρακαταθηκῶν καὶ Δανείων τὴν σχετικὴν ἀποζημίωσιν, ὡς αὕτη καθωρίσθη διὰ τῆς ὑπ' ἀριθ. 381)70 ἀποφάσεως τοῦ Μονομελοῦς Πρωτοδικείου Ἡλείας, ἐκδοθέντος τοῦ ὑπ' ἀριθ. Β 233055)6.10.1970 γραμματίου συστάσεως παρακαταθήκης, ἔχοντος ἐπὶ λέξει οὕτω:

TAMEION ΠΑΡΑΚΑΤΑΘΗΚΩΝ ΚΑΙ ΔΑΝΕΙΩΝ ΚΕΝΤΡΙΚΗ ὙΠΗΡΕΣΙΑ ΕΝ ΑΘΗΝΑΙΣ

P.B.

B No 233055

Γραμματίον Συστάσεως Παρακαταθήκης

Ποσὸν δρχ. 26.717,70.

Ἡ ἐν Ἀθήναις ἐδρεύουσα Δημοσία Ἐπιχείρησις Ἡλεκτρισμοῦ (ΔΕΗ) κατέθηκεν εἰς τὸ Ταμεῖον Παρακαταθηκῶν καὶ Δανείων δραχμὰς εἴκοσι ἑξ χιλιάδας ἑπτακοσίας δέκα ἐπτὰ καὶ 70ο) ἐπὶ τῇ κατωτέρῳ αἰτίᾳ:

Ὡς ἀποζημιώσιν καθορισθεῖσαν διὰ τῆς ὑπ' ἀριθ. 381)70 ἀποφάσεως τοῦ Μονομελοῦς Πρωτοδικείου Ἡλείας, τῆς δυνάμει τῆς ὑπ' ἀριθ. 25076)16.3.70 (ΦΕΚ Δ' 58)24.3.70) ἀποφάσεως τοῦ Ὑπουργοῦ Βιομηχανίας, ἀπαλλοτριωθείσης συνολικῶς ἐκτάσεως 2.163 τ.μ., ἀποτελουμένης ἐξ 26 τετραγώνων τεμαχίων γῆς, διὰ τὴν ἐπ' αὐτῆς ἐγκατάστασιν ἰσχυρῶν χαλυβέντων πύργων τῆς Γ.Ν. 150 KV Πύργου—Λεχαινῶν (τμήμα ἀρμοδιότητος Πρωτοδικείου Ἡλείας), ὡς καὶ διὰ συσταθεῖσαν δουλείαν ἐναερίου διελεύσεως ἐπὶ λωρίδος ἐδάφους μήκους 8.699,40 μέτρων καὶ πλάτους 40 μέτρων, τῆς ὡς ἄνω ἐκτάσεως κειμένης εἰς τὴν κτηματικὴν περιοχὴν τοῦ Νομοῦ Ἡλείας, λεπτομερῶς δ' ἐμφαινόμενης εἰς τὸ ὑπ' ἀριθ. 31438)69 (φύλλα 1 καὶ 2 ἐν μέρει) κτηματολογικὸν διάγραμμα τῆς ΔΕΗ, ἀποδοτέαν εἰς τοὺς διὰ τῆς νομίμου ὁδοῦ ἀναγνωρισθησομένους ὡς δικαιούχους καὶ μὲ τὴν ρητὴν ἐπιφύλαξιν ἀπάντων τῶν κατὰ νόμον δικαιωμάτων τῆς καταθέτιδος, ἰδίᾳ δὲ τῶν δικαιωμάτων αὐτῆς κατὰ τῆς ἄνω δικαστικῆς ἀποφάσεως.

Ἡ παρούσα κατάθεσις γίνεται διὰ τῆς ὑπ' ἀριθ. 062148)30 Σεπτεμβρίου 1970 ἐπιταγῆς τῆς ΔΕΗ ἐπὶ Ἐμπορικῆς Τραπεζῆς τῆς Ἑλλάδος Α.Ε. εἰς διαταγὴν τοῦ Ταμεῖου Παρακαταθηκῶν καὶ Δανείων.

Ἐν Ἀθήναις τῇ 6 Ὀκτωβρίου 1970

Ὁ Ταμίας Ὁ Προϊστάμενος τοῦ Τμήματος
Β. ΜΗΤΡΟΠΟΥΛΟΣ Χ. ΜΑΣΤΕΛΛΟΣ

Ὁ Διευθυντὴς
Δ. ΔΗΜΗΤΡΑΚΟΠΟΥΛΟΣ

(ἀτελές)

(13)

Περὶ εἰδοποιήσεως τῆς γενομένης καταθέσεως ἀποζημιώσεως δι' ἀναγκαστικὴν ἀπαλλοτριώσιν ἐκτάσεως καὶ συσταθεῖσαν δουλείαν εἰς τὸν Νομὸν Ἡμαθίας.

ΔΗΜΟΣΙΑ ΕΠΙΧΕΙΡΗΣΙΣ ΗΛΕΚΤΡΙΣΜΟΥ

Ἡ Δημοσία Ἐπιχείρησις Ἡλεκτρισμοῦ (ΔΕΗ) ἐδρεύουσα ἐν Ἀθήναις (ὁδὸς Χαλκοκονδύλη 30), γνωστοποιεῖ πρὸς ἅπαντας τοὺς ἐνδιαφερομένους καὶ δὴ τοὺς κεκτημένους ἢ ἀξιούντας δικαιώματα κυριότητος ἢ ἄλλα ἐμπράγματα τοιαῦτα ἐπὶ τῆς κατωτέρῳ ἀναφερομένης ἐκτάσεως, ὅτι πρὸς συντέλεσιν τῆς δυνάμει τῆς ὑπ' ἀριθ. 39651)29.4.70 (ΦΕΚ Δ' 93)7.5.1970) ἀποφάσεως τοῦ Ὑπουργοῦ Βιομηχανίας κηρυχθείσης ἀναγκαστικῆς ἀπαλλοτριώσεως καὶ συσταθείσης δουλείας ἐπὶ ἐκτάσεως κειμένης ἐντὸς τῆς περιοχῆς τοῦ Ν. Ἡμαθίας, κατέθεσεν αὕτη εἰς τὸ Ταμεῖον Παρακαταθηκῶν καὶ Δανείων τὴν σχετικὴν ἀποζημίωσιν ὡς αὕτη καθωρίσθη διὰ τῆς ὑπ' ἀριθ. 142)70 ἀποφάσεως τοῦ Μονομελοῦς Πρωτοδικείου Βεροίας, ἐκδοθέντος τοῦ ὑπ' ἀριθ. Β 233253)8.10.1970 γραμματίου συστάσεως παρακαταθήκης, ἔχοντος ἐπὶ λέξει οὕτω:

TAMEION ΠΑΡΑΚΑΤΑΘΗΚΩΝ ΚΑΙ ΔΑΝΕΙΩΝ ΚΕΝΤΡΙΚΗ ὙΠΗΡΕΣΙΑ ΕΝ ΑΘΗΝΑΙΣ

P.B.

B No 233253

Γραμματίον Συστάσεως Παρακαταθήκης

Ποσὸν δρχ. 175.695,60.

Ἡ ἐν Ἀθήναις ἐδρεύουσα Δημοσία Ἐπιχείρησις Ἡλεκτρισμοῦ (ΔΕΗ) κατέθηκεν εἰς τὸ Ταμεῖον Παρακαταθηκῶν

και Δανειών δραχμὰς ἑκατὸν ἐβδομήκοντα πέντε χιλιάδας ἑξακασίας ἐνενήκοντα πέντε καὶ 600) ο ἐπὶ τῇ κατωτέρῳ αἰτίᾳ:

Δι' ἀποζημιώσιν τῆς δυνάμει τῆς ὑπ' ἀριθ. 39651)29.4.70 ΦΕΚ Δ' 93)7.5.1970) ἀποφάσεως τοῦ Ὑπουργοῦ Βιομηχανίας, ἀπαλλοτριώσεως συνολικῶς ἐκτάσεως 18.084 τετραγωνικῶν μέτρων ἀποτελουμένης ἐξ 73 τετραγώνων τεμαχίων γῆς, διὰ τὴν ἐπ' αὐτῶν ἐγκατάστασιν ἰσχυρῶν χαλυβδίνων πύργων τῆς Γ.Μ. 380 KV Κέντρου Θεσσαλονίκης—Κέντρου Πτολεμαΐδος (Δεύτερον Τμήμα Νομοῦ Ἡμαθίας), ὡς καὶ διὰ συσταθεῖσαν δουλείαν ἐναερίου διελεύσεως ἐπὶ λωρίδος, ἐδάφους μήκους 26.489,40 μέτρων καὶ πλάτους 50 μέτρων, τῆς ὡς ἄνω ἐκτάσεως κειμένης εἰς τὴν κτηματικὴν περιοχὴν τοῦ Νομοῦ Ἡμαθίας, λεπτομερῶς δ' ἐμφαινόμενης εἰς τὸ ὑπ' ἀριθ. 31377)70 (φύλλα 10 ἕως 13 ἐν μέρει) κτηματολογικὸν διάγραμμα τῆς ΔΕΗ, καθορισθεῖσαν διὰ τῆς ὑπ' ἀριθ. 142)1970 ἀποφάσεως τοῦ Μονομελοῦς Πρωτοδικείου Βεροίας. ἀποδοτέαν εἰς τοὺς κατὰ νόμον ἀναγνωρισθησμένους ὡς δικαιοῦχους, καὶ μὲ τὴν ρητὴν ἐπιφύλαξιν ἀπάντων τῶν κατὰ νόμον δικαιωμάτων τῆς κατάθετιδος, ἰδίᾳ δὲ τῶν δικαιωμάτων αὐτῆς κατὰ τῆς ἄνω δικαστικῆς ἀποφάσεως.

Ἡ παρούσα κατάθεσις γίνεται διὰ τῆς ὑπ' ἀριθ. 062009 τῆς 29 Σεπτεμβρίου 1970 ἐπιταγῆς τῆς ΔΕΗ ἐπὶ Ἐμπορικῆς Τραπεζῆς τῆς Ἑλλάδος Α.Ε. εἰς διαταγὴν τοῦ Ταμείου Παρακαταθηκῶν καὶ Δανείων.

Ἐν Ἀθήναις τῇ 8 Ὀκτωβρίου 1970

Ὁ Ταμίας Ὁ Προϊστάμενος τοῦ Τμήματος
Β. ΜΗΤΡΟΠΟΥΛΟΣ Χ. ΜΑΣΤΕΛΛΟΣ

Ὁ Διευθυντὴς
Δ. ΔΗΜΗΤΡΑΚΟΠΟΥΛΟΣ

(ἀτελες)

ΠΟΛΕΟΔΟΜΙΑ

Β. ΔΙΑΤΑΓΜΑΤΑ

(14)

Περὶ τροποποιήσεως καὶ ἐπεκτάσεως τοῦ ρυμοτομικοῦ σχεδίου Πεντέλης (Ἀττικῆς) εἰς θέσιν «Νταοῦ Πεντέλης» καὶ καθορισμοῦ τῶν ὁρῶν καὶ περιορισμῶν δομῆσεως τῶν οἰκοπέδων αὐτοῦ.

ΚΩΝΣΤΑΝΤΙΝΟΣ ΒΑΣΙΛΕΥΣ ΤΩΝ ΕΛΛΗΝΩΝ

Ἐχοντες ὑπ' ὄψιν τὰς διατάξεις τοῦ ἀπὸ 17 Ἰουλίου 1923 Ν.Δ. «περὶ σχεδίων πόλεων κλπ.», ὡς μεταγενεστέρως ἐτροποποιήθησαν καὶ συνεπληρώθησαν καὶ εἰδικώτερον τῶν ἀρθρῶν 3, 9 καὶ 70 αὐτοῦ, τοῦ Ν.Δ. 86)1969 «περὶ δημοτικοῦ κώδικος» (ΦΕΚ 7)Α'), καὶ ἰδόντες τὴν ὑπ' ἀριθ. 22)1969 πρᾶξιν τοῦ Κοινοτικοῦ Συμβουλίου Πεντέλης (Ἀττικῆς), τὰς ὑπ' ἀριθ. 2638)1969 καὶ 246)1970 γνωμοδοτήσεις τοῦ Συμβουλίου Δημοσίων Ἔργων (Τμήμα Μελετῶν), τὴν ὑπ' ἀριθ. 608)1970 γνωμοδότησιν τοῦ Συμβουλίου τῆς Ἐπικρα-

τείας, ὡς καὶ τὴν ὑπ' ἀριθ. 4153)1970 δήλωσιν τοῦ Συνεταιρισμοῦ Π. Ε. ὑπὸ τὴν ἐπωνυμίαν «Οἰκοδομικὸς Συνεταιρισμὸς Ὑπαλλήλων τέως Ὑπουργείου Ἀνοικοδομήσεως» γενομένην ἐνώπιον τοῦ Συμβολαιογράφου Ἀθηνῶν Σταύρου Ἀριστείδου Κοκκινέα, περὶ παραιτήσεως τοῦ ἀπὸ δικαιώματος ἀπαιτήσεως ἀποζημιώσεως διὰ ρυμοτομίαν λόγῳ διαμορφώσεως κοινοχρήστων χώρων κλπ., προτάσει τῶν Ἡμετέρων ἐπὶ τῶν Δημοσίων Ἔργων καὶ Γεωργίας Ὑπουργῶν, ἀπεφασίσμεν καὶ διατάσσομεν:

Ἄρθρον 1.

Ἐγκρίνεται ἡ τροποποίησις καὶ ἡ ἐπέκτασις τοῦ ρυμοτομικοῦ σχεδίου Πεντέλης (Ἀττικῆς), εἰς θέσιν «Νταοῦ Πεντέλης» καὶ δὴ εἰς τὴν περιοχὴν τοῦ Οἰκοδομικοῦ Συνεταιρισμοῦ Ὑπαλλήλων τέως Ὑπουργείου Ἀνοικοδομήσεως, ὡς ἐμφαίνεται εἰς τὸ, ὑπὸ τοῦ Προϊσταμένου τῆς Ὑπηρεσίας Οἰκισμοῦ, τεθεωρημένον διὰ τῆς ὑπ' ἀριθ. Ε. 30578)1970 πράξεως αὐτοῦ, σχετικὸν πρωτότυπον διάγραμμα, ὑπὸ κλίμακα 1 : 1.000, οὗτινος συνοπτικὸν ἀντίτυπον δημοσιεύεται κατωτέρω.

Ἄρθρον 2.

Κατὰ τὸ πρόσωπον τῶν οἰκοπέδων τῶν κειμένων ἐντὸς τοῦ ὡς ἄνω ἐπεκτεινομένου σχεδίου ρυμοτομίας (ἄρθρον 1 τοῦ παρόντος), ἐπιβάλλεται προκήπιον (πρασὶὰ) πλάτους ἐξ (6) μέτρων, ὡς εἰς τὸ ἐν ἄρθρῳ 1 τοῦ παρόντος διάγραμμα ἐμφαίνεται.

Ἄρθρον 3.

Τὰ ἐλάχιστα ὅρια ἐμβαδοῦ καὶ διαστάσεων καὶ λοιποὶ ὅροι δομῆσεως τῶν οἰκοπέδων, ἐφ' ὧν διὰ τοῦ παρόντος ἐπεκτείνεται τὸ ρυμοτομικὸν σχέδιον, ὁρίζεται ὡς ἀκολούθως:

α) Ἐλάχιστον πρόσωπον δέκα ἐξ (16) μέτρα.

Ἐλάχιστον βάθος εἴκοσιν ἐξ (26) μέτρα.

Ἐλάχιστον ἐμβαδὸν χίλια (1.000) τετρ. μέτρα.

β) Τὸ μέγιστον ποσοστὸν καλύψεως τῶν οἰκοπέδων ὁρίζεται εἰς εἴκοσιν ἐπὶ τοῖς ἑκατὸν (20%) τῆς ἐπιφανείας αὐτῶν.

γ) Ὡς οἰκοδομικὸν σύστημα τῶν οἰκοπέδων ὁρίζεται τὸ τῶν πανταχόθεν ἐλευθέρων οἰκοδομῶν.

Ἄρθρον 4.

Ὁ μέγιστος ἐπιτρεπόμενος ἀριθμὸς ὁρόφων τῶν οἰκοδομῶν τῶν ἀνεγειρομένων ἐπὶ τῶν οἰκοπέδων ἐφ' ὧν διὰ τοῦ παρόντος ἐπεκτείνεται τὸ ρυμοτομικὸν σχέδιον, ὁρίζεται εἰς δύο (2), καὶ τὸ ἀνώτατον ὕψος αὐτῶν εἰς ἑπτὰ καὶ ἡμισυ (7,50) μέτρα.

Εἰς τὸν ἐπὶ τῶν Δημοσίων Ἔργων Ὑπουργόν, ἀνατίθεμεν τὴν δημοσίευσιν καὶ ἐκτέλεσιν τοῦ παρόντος Διατάγματος.

Ἐν Ἀθήναις τῇ 9 Ὀκτωβρίου 1970

Ἐν Ὄνόματι τοῦ Βασιλέως


Ο ΑΝΤΙΒΑΣΙΛΕΥΣ
ΓΕΩΡΓΙΟΣ ΣΤΑΥΡΑΚΗΣ

ΟΙ ΥΠΟΥΡΓΟΙ

ΕΠΙ ΤΗΣ ΓΕΩΡΓΙΑΣ ΕΠΙ ΤΩΝ ΔΗΜΟΣΙΩΝ ΕΡΓΩΝ
ΙΩΑΝ. ΠΑΠΑΒΛΑΧΟΠΟΥΛΟΣ Κ. ΠΑΠΑΔΗΜΗΤΡΙΟΥ

ΟΙΚΟΔΟΜΙΚΟΣ ΣΥΝΕΤΑΙΡΙΣΜΟΣ
ΥΠΟΛΟΓΙΣΤΩΝ ΤΕΧΝΗΤΩΝ ΥΠΟΥΡΓΕΙΟΥ ΑΝΘΡΩΠΙΝΩΝ ΠΟΡΩΝ

ΠΕΝΤΕΛΗ - ΘΕΣΙΣ ΝΤΑΟΥ

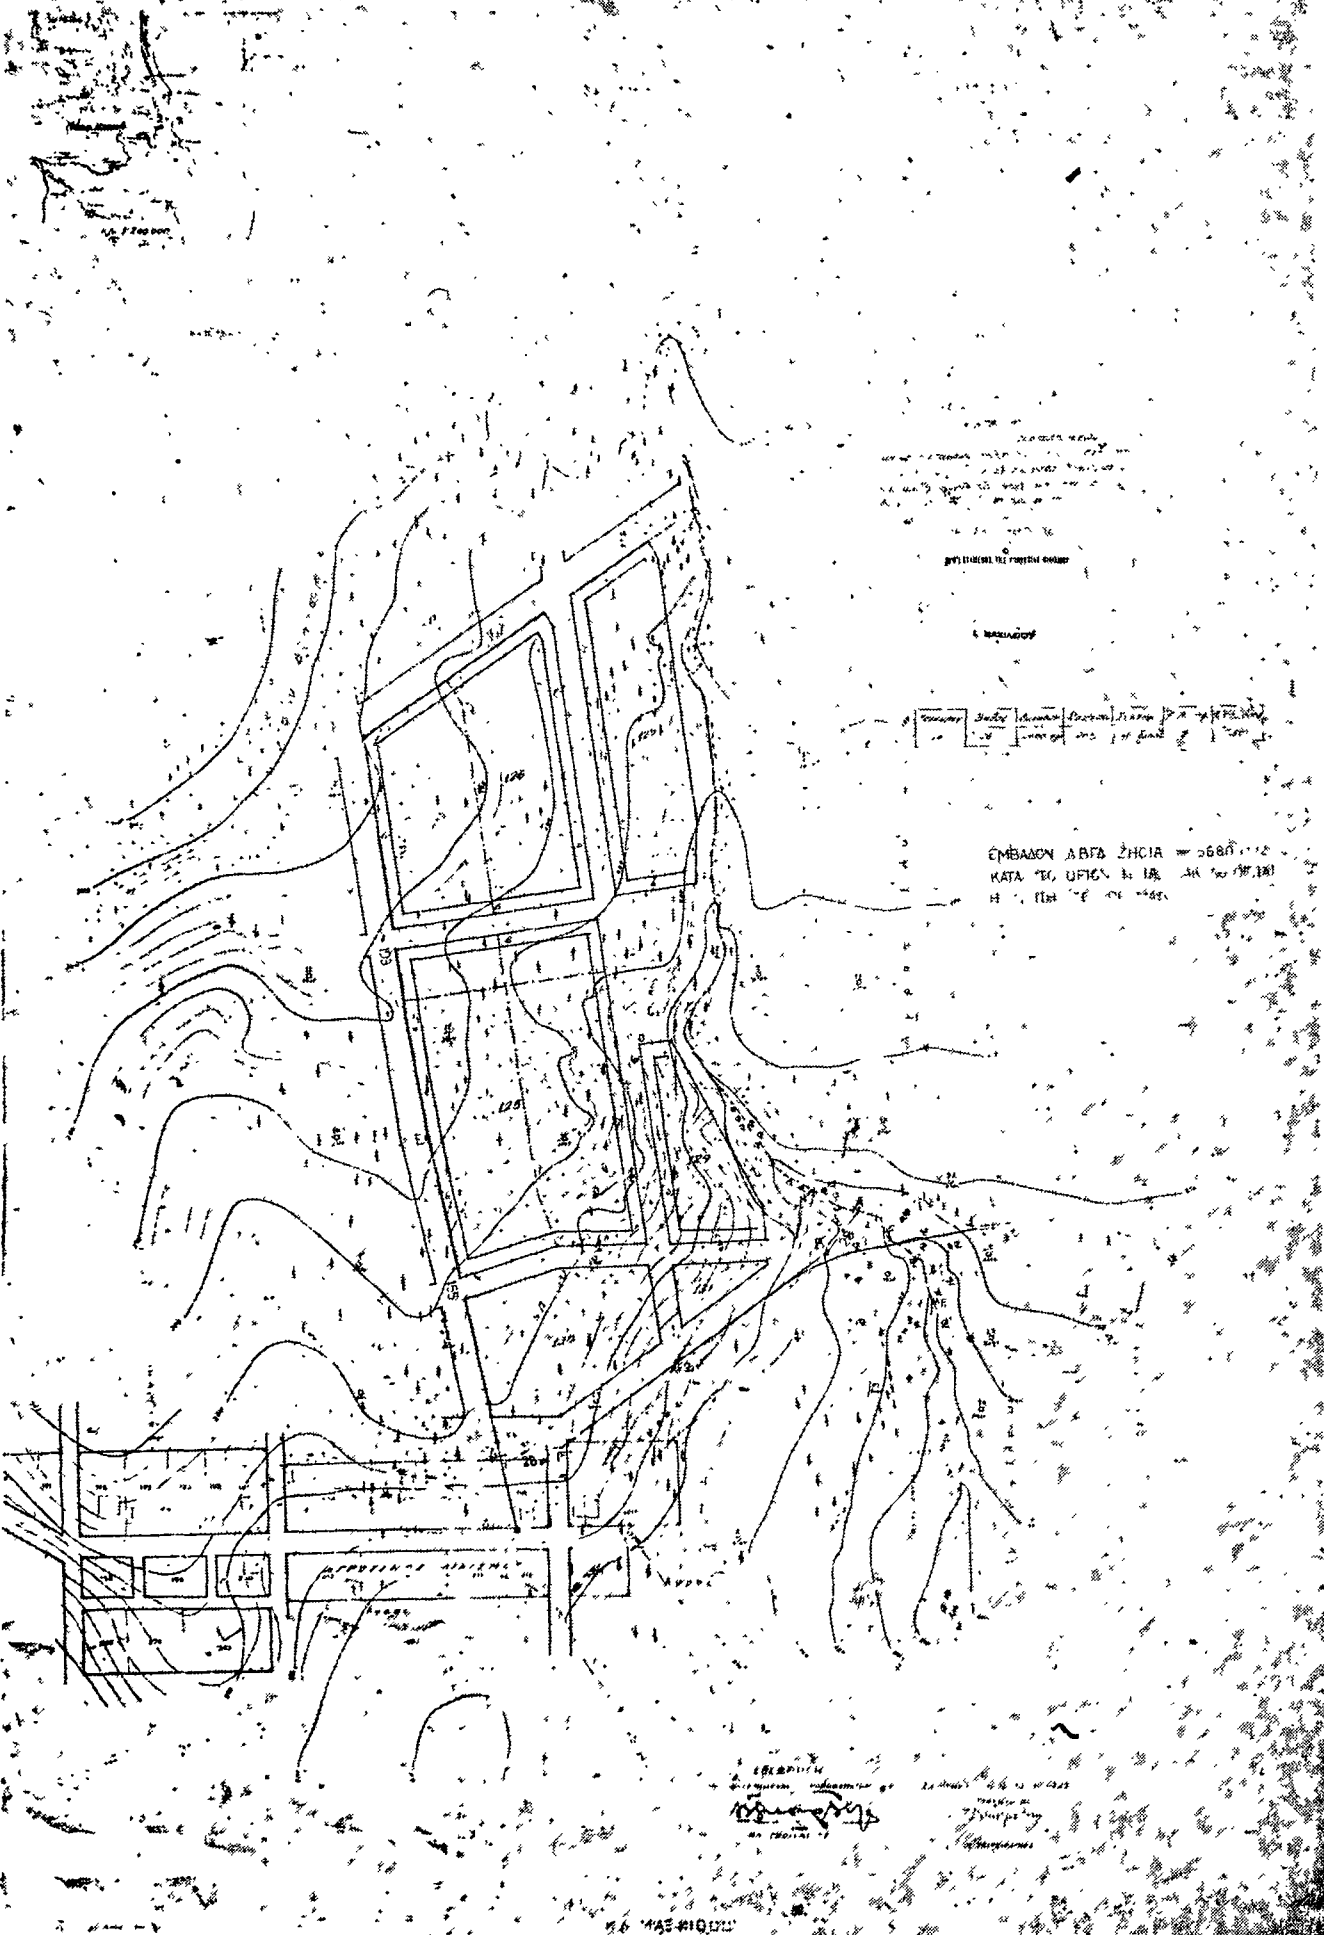

ΑΠΟΦΑΣΕΙΣ

Αριθ. 33862

(15)

Περί επικυρώσεως Έκθέσεως καθορισμού αίγιαλου και παραλίας εις θέσιν Κόκκινος Πύργος Μεσσαράς—Κρήτης.

Ο ΝΟΜΑΡΧΗΣ ΗΡΑΚΛΕΙΟΥ

Έχοντες υπ' όψει τὰς διατάξεις:

1. Τοῦ άρθρου 1 παρ. 1 τοῦ Ν. 3200/55 «περί διοικητικῆς ἀποκεντρώσεως».

2. Τοῦ ἀπὸ 11/12.11.1929 Δ)τος «περί Διοικήσεως Δημοσίων Κτημάτων».

3. Τῶν άρθρων 1, 2 καὶ 3 τοῦ Α.Ν. 2344/40 «περί αἰγιαλοῦ καὶ παραλίας».

4. Τοῦ άρθρου 5 τοῦ Α.Ν. 263/68 «περί τροποποιήσεως καὶ συμπληρώσεως τῶν διατάξεων περὶ Διοικήσεως Δημοσίων Κτημάτων».

5. Τὴν διὰ τῆς υπ' ἀριθ. 9590/26.6.1970 ἀναφορᾶς τοῦ Οἴκον. Ἐφόρου Ἡρακλείου ὑποβληθείσαν ἡμῖν ἀπὸ 19.6.1970 ἔκθεσιν τῆς κατὰ τὸ ἄρθρον 5 παρ. 2 τοῦ Α.Ν. 263/1968 Ἐπιτροπῆς περὶ καθορισμοῦ τῶν ὁρίων αἰγιαλοῦ καὶ παραλίας εἰς τὴν περιοχὴν «Κόκκινος Πύργος» Μεσσαράς—Κρήτης κατόπιν ὑποβληθείσης αἰτήσεως τοῦ Λιμενικοῦ Ταμεῖου Ἡρακλείου, μετὰ τοῦ συνοδεύοντος ταύτην τοπογραφικοῦ καὶ ὕψομετρικοῦ διαγράμματος τῆς ἀνωτέρω περιοχῆς δεόντως τεθεωρημένων ὑπὸ τοῦ Δ)ντοῦ τῆς Δ.Τ.Υ.Ν. Ἡρακλείου, ἐφ' οὗ ἐχαράχθη δι' ἐρυθρᾶς γραμμῆς ἡ ὁριογραμμὴ τοῦ αἰγιαλοῦ, διὰ κιτρίνης γραμμῆς ἡ ὁριογραμμὴ τῆς παραλίας καὶ διὰ κυανῆς γραμμῆς ἡ ὁριογραμμὴ τοῦ παλαιοῦ αἰγιαλοῦ.

6. Τὴν σύμφωνον γνώμην τοῦ Ἀρχηγείου Ναυτικοῦ, διατυπωθείσαν διὰ τοῦ υπ' ἀριθ. Φ.Ν. 10478/677/68 τῆς 12.8.1970 ἐγγράφου του καὶ ὑπὸ τὰς ἐν αὐτῷ προϋποθέσεις. ἀποφασίζομεν:

Ἐπικυροῦμεν τὴν ἀπὸ 19.6.1970 ἔκθεσιν τῆς κατὰ τὸ ἄρθρον 5 τοῦ Α.Ν. 263/1968 Ἐπιτροπῆς καθορισμοῦ τῶν ὁρίων αἰγιαλοῦ, παραλίας καὶ παλαιοῦ αἰγιαλοῦ εἰς περιοχὴν «Κόκκινος Πύργος» Μεσσαράς—Κρήτης, ὡς καὶ τὸ συνοδεῖον τὴν ἔκθεσιν ταύτην τοπογραφικὸν καὶ ὕψομετρικὸν διάγραμμα τῆς ἀνωτέρω περιοχῆς τεθεωρημένον ἀπὸ 15.5.1970 ὑπὸ τοῦ Δ)ντοῦ τῆς Δ)νσεως Τ.Υ.Ν. Ἡρακλείου.

Ἡ παρούσα, μετὰ τῆς ἀπὸ 19.6.1970 οἰκείας ἐκθέσεως τῆς Ἐπιτροπῆς, δημοσιευθῆτω διὰ τῆς Ἐφημερίδος τῆς Κυβερνήσεως.

Ἐν Ἡρακλείῳ τῇ 3 Ὀκτωβρίου 1970

Ὁ Νομαρχῶν Διευθυντὴς
ΔΙΟΝ. ΜΠΕΛΕΚΟΥΚΙΑΣ

ΕΚΘΕΣΙΣ

Ἐπιτροπῆς καθορισμοῦ τῶν ὁρίων αἰγιαλοῦ.

Ἐν Ἡρακλείῳ σήμερον τὴν 19ην Ἰουνίου 1970 ἡ κατὰ τὸν Νόμον ἀρμοδία Ἐπιτροπὴ καθορισμοῦ τῶν ὁρίων αἰγιαλοῦ, ἀποτελουμένη ἐκ τῶν:

1) Ἰακώβου Σαχίνη, Οἰκονομικοῦ Ἐφόρου Ἡρακλείου.
2) Χρήστου Βρεττοῦ, Πολ. Μηχανικοῦ, ἀναπλ. Δ)ντοῦ Τ.Υ.Ν. Ἡρακλείου.

3) Βασίλ. Ἀράπη, Σημαιοφόρου Α.Σ., ἀναπλ. Κ. Λιμενάρχου Ἡρακλείου.

Συνελθούσα ἐν τῷ Καταστήματι τῆς Οἴκον. Ἐφορίας Ἡρακλείου καὶ λαβοῦσα ὑπ' ὄψιν:

1) Τὴν υπ' ἀριθ. 43236/19.6.1969 διαταγὴν τῆς Νομαρχίας Ἡρακλείου περὶ καθορισμοῦ, ἐκ νέου, τῆς ὁριογραμμῆς αἰγιαλοῦ καὶ παραλίας εἰς τὴν περιοχὴν «Κόκκινος Πύργος» Μεσσαράς Κρήτης, κατόπιν ὑποβληθείσης αἰτήσεως τοῦ Λιμενικοῦ Ταμεῖου Ἡρακλείου καὶ συμφώνως πρὸς τὰς διὰ τοῦ υπ' ἀριθ. Φ. 10478/307/68)28.5.69 ἐγγράφου τοῦ Ἀρχηγείου Ναυτικοῦ διατυπωθείσας παρατηρήσεις.

2) Τὰ ὑπὸ τοῦ Λιμενικοῦ Ταμεῖου Ἡρακλείου ὑποβληθέντα διαγράμματα ὑπὸ κλίμακα 1: 500 τῆς ἐν λόγῳ περιοχῆς συνταχθέντα ὑπὸ τοῦ Μηχανικοῦ Εὐαγγέλου Ρουμπογιαννάκη καὶ θεωρηθέντα ἀπὸ 15.5.1970 ὑπὸ τοῦ Δ)ντοῦ τῆς Δ)νσεως Τεχν. Ὑπηρεσιῶν Ν. Ἡρακλείου.

3) Τὴν διάταξιν τοῦ άρθρου 5 τοῦ Α.Ν. 263/1968 «περὶ τροποποιήσεως καὶ συμπληρώσεως τῶν διατάξεων περὶ δημοσίων κτημάτων» καὶ 2) τὴν διάταξιν τοῦ άρθρου 2 τοῦ Α.Ν. 2344/40 «περὶ αἰγιαλοῦ καὶ παραλίας», καθ' ἃ, ὁ καθορισμὸς τῆς ὁριογραμμῆς τοῦ αἰγιαλοῦ γίνεται ἐπὶ τοπογραφικοῦ καὶ ὕψομετρικοῦ διαγράμματος χαρασσομένης ἐπ' αὐτοῦ, ἐρυθρᾶς γραμμῆς διὰ τὴν ὁριογραμμὴν τοῦ αἰγιαλοῦ καὶ τὸ ὅτι εἰς περίπτωσιν καθ' ἣν ἐνεκα προσχώσεων ἢ ἄλλης αἰτίας εἶναι ἐμφανὲς ὅτι καθ' ὃν χρόνον ἐνεργεῖται ὁ καθορισμὸς ὁ αἰγιαλὸς εἶναι διάφορος τοῦ ἐν τῷ παρελθόντι τοιοῦτου κλπ., δύναται νὰ καθορισθῇ ἡ παλαιὰ θέσις τοῦ αἰγιαλοῦ ἡ ὑφισταμένη μέχρι μὲν τοῦ ἔτους 1884 ἐὰν ὑφίστανται κατοχαὶ ἰδιωτῶν καὶ πρότερον δὲ ἐὰν δὲν ὑφίστανται ταιαῦται.

4) Τὸ υπ' ἀριθ. Φ. 10478/307/68)28.5.1969 ἐγγραφοῦ τοῦ Ἀρχηγείου Ναυτικοῦ.

5) Τὰ ἐκ τῆς ἐνεργηθείσης τὴν 27.5.1970 αὐτοψίας προκύψαντα στοιχεῖα, ἀποφασίζει:

Καθορίζει ἐπὶ τῶν ἀπὸ 22.10.1969 συνημμένων διαγραμμάτων:

1) Διὰ συνεχοῦς ἐρυθρᾶς γραμμῆς τὴν ὁριογραμμὴν τοῦ αἰγιαλοῦ.

2) Διὰ συνεχοῦς κιτρίνης γραμμῆς τὴν ὁριογραμμὴν τῆς παραλίας.

3) Διὰ συνεχοῦς κυανῆς γραμμῆς τὴν ὁριογραμμὴν τοῦ παλαιοῦ αἰγιαλοῦ.

Ὁ Πρόεδρος
(ὕπογραφή).

Τὰ Μέλη
(ὕπογραφαί).

