



ΕΦΗΜΕΡΙΣ ΤΗΣ ΚΥΒΕΡΝΗΣΕΩΣ

ΤΗΣ ΕΛΛΗΝΙΚΗΣ ΔΗΜΟΚΡΑΤΙΑΣ

ΕΝ ΔΟΗΝΑΙΣ
ΤΗ 29 ΣΕΠΤΕΜΒΡΙΟΥ 1973

ΤΕΥΧΟΣ ΤΕΤΑΡΤΟΝ

ΑΡΙΘΜΟΣ ΦΥΛΛΟΥ
266

ΠΕΡΙΕΧΟΜΕΝΑ

ΑΠΑΛΛΟΤΡΙΩΣΕΙΣ

ΑΠΟΦΑΣΕΙΣ

- Περὶ ἀναγκαστικῆς ἀπαλλοτριώσεως κτημάτων πρὸς ἀνέγερσιν τοῦ Τελωνείου Καστορίας. 1
Περὶ ἀναγκαστικῆς ἀπαλλοτριώσεως κτημάτων πρὸς κάλυψιν στρατιωτικῶν ἀναγκῶν, ἐν τῷ Νομῷ Θεσσαλονίκης. 2

ΑΝΑΚΟΙΝΩΣΕΙΣ

- Περὶ εἰδοποιήσεως τῆς γενομένης καταθέσεως τῆς ἀποζημιώσεως ἀκινήτων ἀπαλλοτριωθέντων πρὸς κατασκευὴν τῆς ἐθνικῆς ὁδοῦ Θεσσαλονίκης—Γιουγκοσλαβικῶν Συνόρων. 3
Περὶ εἰδοποιήσεως τῆς γενομένης καταθέσεως τῆς ἀποζημιώσεως ἀκινήτων ἀπαλλοτριωθέντων πρὸς κατασκευὴν τοῦ ἀρδευτικοῦ δικτύου πεδιάδος ἐκβολῶν Καλαμᾶ (Μαίανδρος Σπάταρη). 4
Περὶ εἰδοποιήσεως τῆς γενομένης καταθέσεως τῆς ἀποζημιώσεως ἀκινήτων ἀπαλλοτριωθέντων πρὸς κατασκευὴν τοῦ ἀρδευτικοῦ δικτύου Χρυσουπόλεως πεδιάδος Νέστου. 5
Περὶ εἰδοποιήσεως τῆς γενομένης καταθέσεως τῆς ἀποζημιώσεως ἀκινήτων ἀπαλλοτριωθέντων πρὸς κατασκευὴν ὁδοῦ κυρίας διώρυγος πεδιάδος Πηγίου Ἡλείας Κοινοτήτων Καπελέτου, Βάρδας, Ν. Μανωλάδος, Τραγανού, Κουρτεσιού καὶ Δήμων Ἀνδραβίδας, Λεχαινῶν. . . 6
Περὶ εἰδοποιήσεως τῆς γενομένης καταθέσεως τῆς ἀποζημιώσεως ἀκινήτων ἀπαλλοτριωθέντων πρὸς κατασκευὴν τῆς ὁδοῦ Ἀλφειούσης φράγματος ποταμοῦ Ἀλφειοῦ. . . 7

ΠΟΛΕΟΔΟΜΙΑ

ΔΙΑΤΑΓΜΑΤΑ

- Περὶ καθορισμοῦ ὁρῶν καὶ περιορισμῶν δομῆσεως ἐπὶ ἐκτάσεως κατεμένης ἐκτὸς σχεδίου εἰς Πυλαίαν Θεσσαλονίκης. 8

ΑΠΟΦΑΣΕΙΣ

- Περὶ χαρακτηρισμοῦ ἐφαρμογῆς σχεδίου πόλεως Πύργου Νομοῦ Ἡλείας, ἐπὶ τῆς ὁδοῦ Ζαΐμη ὡς ἐπείγουσας ἀνάγκης. 9

ΑΝΑΚΟΙΝΩΣΕΙΣ

- Περὶ εἰδοποιήσεως τῆς γενομένης καταθέσεως τῆς ἀποζημιώσεως ἀκινήτων ἀπαλλοτριωμένων ἐκ τῆς ἐφαρμογῆς τοῦ ἐγκεκριμένου σχεδίου πόλεως ἐπὶ τμήματος τῆς ὁδοῦ Κισάμου τοῦ Δήμου Χανίων. 10
Περὶ εἰδοποιήσεως τῆς γενομένης παρακαταθέσεως ἀποζημιώσεως ἐξ ἀναγκαστικῆς ἀπαλλοτριώσεως λόγω ρυμοτομίας ἐν τῷ Δήμῳ Πειραιῶς. 11—16

Περὶ εἰδοποιήσεως τῆς γενομένης παρακαταθέσεως ἀποζημιώσεως λόγω προκυρώσεως ἐκτάσεως εἰς Μύτικα Αἰτωλίας καὶ Ἀχαρνανίας. 17

ΑΠΑΛΛΟΤΡΙΩΣΕΙΣ

ΑΠΟΦΑΣΕΙΣ

Ἀριθ. Τ. 4182/7758

(1)

Περὶ ἀναγκαστικῆς ἀπαλλοτριώσεως κτημάτων πρὸς ἀνέγερσιν τοῦ Τελωνείου Καστορίας.

Ο ΥΠΟΥΡΓΟΣ ΟΙΚΟΝΟΜΙΚΩΝ

ἔχοντες ὑπ' ὄψιν: 1) Τὰς διατάξεις τοῦ ὑπ' ἀριθ. 797/1971 Ν. Δ/τος «περὶ ἀναγκαστικῶν ἀπαλλοτριώσεων», ἐν συνδυασμῷ πρὸς τὰς διατάξεις τοῦ ὑπ' ἀριθ. 139/1971 Β. Δ/τος «περὶ τῆς ἀρμεδιότητος τῶν Νομαρχῶν πρὸς κήρυξιν ἀναγκαστικῶν τινῶν ἀπαλλοτριώσεων», 2) τὰς διατάξεις τοῦ ἀρθροῦ 7 τοῦ ὑπ' ἀριθ. 162/1967 Ἀν. Νόμου «περὶ τροποποιήσεως καὶ συμπληρώσεως τῶν διατάξεων περὶ ἀναγκαστικῶν ἀπαλλοτριώσεων Ἀναγκ. Νόμου 1731/1939» καὶ 3) τὸ ὑπ' ἀριθ. Κ.Ο. 999/9.7.1973 ἔγγραφο τῆς Δ/σεως Τεχνικῶν Ὑπηρεσιῶν Νομοῦ Καστορίας, ἀποφατίζομεν:

Κηρύττεται ἀναγκαστικῶς ἀπαλλοτριωτέαν, λόγω δημοσίας ὠφελείας, ἡτοὶ πρὸς ἀνέγερσιν τοῦ Τελωνείου Καστορίας, τὴν παρὰ τὸ Διοικητικὸν τῆς πόλεως Καστορίας κατεμένην ἐκτασιν, συνολικοῦ ἐμβαδοῦ 20.033 Μ² ὡς αὕτη ἐμφαίνεται ὑπὸ τὰ στοιχεῖα Α.Β.Γ.Η.Θ.Α., ὁριζουμένην δι' ἐρυθρᾶς μολευθίδος, εἰς τὸ ἐκδοθέν ὑπὸ τοῦ Πολιτικοῦ Μηχανικοῦ Ι. Κυπριτζῆ ἀπὸ μηνὸς Ἰανουαρίου 1973 καὶ ὑπὸ κλίμακα 1: 500 κτηματολογικὸν ἐξάγραμμά καὶ εἰς τὸν ἐπ' αὐτοῦ κτηματολογικὸν πίνακα δεόντως τεθεωρημένον ἀπὸ 9.2.1973 ὑπὸ τοῦ Νομαρχηχανικοῦ τῆς Τεχνικῆς Ὑπηρεσίας τοῦ Ὑπουργείου Οἰκονομικῶν Γραφείου Σηρογιάννη.

Ἐπὶ τῆς ἀπαλλοτριωμένης ἐκτάσεως προβάλλουσι δικαιώματα κυριότητος ὁ Φώτιος Τσονᾶς τοῦ Σταργίου καὶ ἡ Ἐλευθερία Πατισσοπούλου τοῦ Χρυσοστόμου.

Ἡ ἀπαλλοτρίωσις κηρύσσεται ὑπὲρ τοῦ Δημοσίου καὶ βαρύνει αὐτοῦ.

Ἡ παρῶτα δημοσιευθῆτω διὰ τῆς Ἐφημερίδος τῆς Κυβερνήσεως.

Ἐν Ἀθήναις τῇ 29 Σεπτεμβρίου 1973.

Ο ΥΠΟΥΡΓΟΣ
ΙΩΑΝΝΗΣ ΚΟΥΛΗΣ.

Αριθ. ΕΠ. 6388

(2)

Περί αναγκαστικής απαλλοτριώσεως κτημάτων προς κάλυψιν στρατιωτικῶν ἀναγκῶν, ἐν τῷ Νομῷ Θεσσαλονίκης.

Ο ΝΟΜΑΡΧΗΣ ΘΕΣΣΑΛΟΝΙΚΗΣ

Ἐχοντες ὑπ' ὄψει:

- 1) Τὰς διατάξεις τῶν παρ. 1 καὶ 2 τοῦ ἀρθροῦ 1 τοῦ Ν.Δ. 532/1970 «περὶ συμπληρώσεως τῶν διατάξεων, περὶ διοικητικῆς ἀποκεντρώσεως» καὶ τοῦ εἰς ἐκτέλεσιν τούτου ἐκδοθέντος ὑπ' ἀριθ. 704/1970 Β.Δ.
- 2) Τὰς διατάξεις τῆς παρ. 3 καὶ 4 τοῦ ἀρθροῦ 1 τοῦ Ν.Δ. 797/1971 «περὶ ἀναγκαστικῶν ἀπαλλοτριώσεων».
- 3) Τὰς διατάξεις τοῦ Νόμου 4442/1929 «περὶ κυρώσεως τοῦ ἀπὸ 21 Σεπτεμβρίου 1926 Ν.Δ. περὶ Στρατιωτικῶν καὶ Ναυτικῶν εἰσφορῶν καὶ ναυλώσεων», ὡς ἐτροποποιήθησαν.
- 4) Τὴν ὑπ' ἀριθ. Φ.911490/3/158924/Α.ΣΧ.146 τῆς 8.1.1973 γνωμάτευσιν τοῦ Ἀρχηγείου Στρατοῦ, ὡς καὶ
- 5) Τὸ ὑπ' ἀριθ. Φ.913.3/38/78/6472 Ἀριθ. Σχ. 2919/20.8.1973 ἔγγραφο τοῦ Ταμείου Ἑθνικῆς Ἀμύνης (ΤΕΘΑ), ἀποφασίζομεν:

Κηρύσσομεν ἀναγκαστικῶς ἀπαλλοτριωτέαν, λόγῳ δημοσίας ὠφελείας, ἤτοι, πρὸς κάλυψιν στρατιωτικῶν ἀναγκῶν τοῦ κέντρου ἑρρινῆς διαβιώσεως Μονάδων Χγς Μεραρχίας, ἐν καιρῷ εἰρήνης καὶ κέντρου ἀναρρωνόντων στρατιωτικῶν ἐν καιρῷ πολέμου, τὴν ἐν τῇ περιοχῇ Ἀσπροβάλλας Θεσσαλονίκης ἐκτασιν συνολικοῦ ἐμβαδοῦ 12140 τετραγωνικῶν μέτρων, ὡς αὕτη ἐμφαίνεται εἰς τὰ ἀπὸ 8.6.1973 καὶ ὑπὸ κλίμακα 1 : 500 πέντε (5) κτηματολογικὰ διαγράμματα τῆς Γεωγραφικῆς Ὑπηρεσίας Στρατοῦ, δεόντως τεθεωρημένα ὑπὸ τοῦ Διοικητοῦ τῆς Γεωγραφικῆς Ὑπηρεσίας Στρατοῦ, Κων/νου Κατζουράκη, καὶ εἰς τοὺς ἀντιστοίχους κτηματολογικοὺς πίνακας τῆς ἰδίας ὑπηρεσίας.

Ἐπὶ τῆς ἀπαλλοτριουμένης ἐκτάσεως προβάλλουσι δικαιώματα κυριότητος οἱ: Κων/νος Παπαϊωάννου, Μαίρη Μαυροβίδη, κ.λπ.

Ἡ ἀπαλλοτρίωσις κηρύσσεται ὑπὲρ καὶ δαπάναις τοῦ Ταμείου Ἑθνικῆς Ἀμύνης (ΤΕΘΑ).

Ἡ παροῦσα δημοσιευθῆτω διὰ τῆς Ἑφημερίδος τῆς Κυβερνήσεως.

Ἐν Θεσσαλονίκῃ τῇ 12 Σεπτεμβρίου 1973

Ὁ Νομάρχης
ΝΙΚ. ΚΟΥΡΝΑΒΟΣ

ΑΝΑΚΟΙΝΩΣΕΙΣ

Αριθ. Α. 10406

(3)

Περί εἰδοποιήσεως τῆς γενομένης καταθέσεως τῆς ἀποζημιώσεως ἀκινήτων ἀπαλλοτριωθέντων πρὸς κατασκευὴν τῆς ἐθνικῆς ὁδοῦ Θεσσαλονίκης—Γιουγκοσλαβικῶν Συνόρων.

Ο ΥΠΟΥΡΓΟΣ ΔΗΜΟΣΙΩΝ ΕΡΓΩΝ

Ἐχοντες ὑπ' ὄψει τὰ ἀρθρα 7 καὶ 8 τοῦ ὑπ' ἀριθ. 797/1971 Ν.Δ. «περὶ ἀναγκαστικῶν ἀπαλλοτριώσεων», φέρομεν εἰς γνῶσιν τῶν κεκτημένων ἢ ἀξιούντων δικαιώματα κυριότητος ἐπὶ τῶν ἀκινήτων τῶν ἀπαλλοτριωθέντων δυνάμει τῆς ὑπ' ἀριθ. Δ. 3859/3226/1969 κοινῆς ἀποφάσεως τῶν Ὑπουργῶν Οἰκονομικῶν καὶ Δημοσίων Ἑργῶν. (ΦΕΚ τ. Δ' 104/1969), διὰ τὴν κατασκευὴν τῆς ἐθνικῆς ὁδοῦ Θεσσαλονίκης—Γιουγκοσλαβικῶν Συνόρων, ὡς καὶ τῶν τυχόν ἐπὶ τῶν ἀκινήτων τούτων ἐγγεγραμμένων ἐνυποθήκων ἢ κατασχόντων δανειστῶν ἢ τρίτων ἐν γένει διεκδικητῶν, ὅτι ἡ διὰ τῶν ὑπ' ἀριθ. 1756/1969 καὶ 2627/1970 ἀποφάσεων τοῦ Μονομελοῦς Πρωτοδικείου Θεσσαλονίκης καθορισθεῖσα προσωρινῶς ἀποζημίωσις τῶν ὡς ἄνω ἀκινήτων, κατετέθη εἰς τὸ Ταμεῖον Παρακαταθήκων καὶ Δανείων ὑποκατάστημα Θεσσαλονίκης, ἐκδοθέντος τοῦ ὑπ' ἀριθ. 177736/12.9.1973 γραμματίου συστάσεως παρακαταθήκης, συνολικοῦ ποσοῦ δραχμῶν 113.946.

Ἡ παροῦσα δημοσιευθῆτω διὰ τῆς Ἑφημερίδος τῆς Κυβερνήσεως.

Ἐν Ἀθήναις τῇ 22 Σεπτεμβρίου 1973

Ἐντολῇ Ὑπουργοῦ
Ὁ Διευθυντής
ΑΛ. ΒΑΦΕΙΑΔΗΣ

Αριθ. Α. 9191/Φ2

(4)

Περί εἰδοποιήσεως τῆς γενομένης καταθέσεως τῆς ἀποζημιώσεως ἀκινήτων ἀπαλλοτριωθέντων πρὸς κατασκευὴν τοῦ ἀρδευτικοῦ δικτύου πεδιάδος ἐκβολῶν Καλαμᾶ (Μαϊάνδρος Σπάταρη).

Ο ΥΠΟΥΡΓΟΣ ΔΗΜΟΣΙΩΝ ΕΡΓΩΝ

Ἐχοντες ὑπ' ὄψει τὰ ἀρθρα 7 καὶ 24 τοῦ ὑπ' ἀριθ. 1731/1939 Α.Ν. «περὶ ἀναγκαστικῶν ἀπαλλοτριώσεων», φέρομεν εἰς γνῶσιν τῶν κεκτημένων ἢ ἀξιούντων δικαιώματα κυριότητος ἐπὶ τῶν ἀκινήτων τῶν ἀπαλλοτριωθέντων δυνάμει τῆς ὑπ' ἀριθ. Σ. 9075/5262/1960 κοινῆς ἀποφάσεως τῶν Ὑπουργῶν Οἰκονομικῶν καὶ Δημοσίων Ἑργῶν, διὰ τὴν κατασκευὴν τοῦ ἀρδευτικοῦ δικτύου πεδιάδος ἐκβολῶν Καλαμᾶ (Μαϊάνδρος Σπάταρη), ὡς καὶ τῶν τυχόν ἐπὶ τῶν ἀκινήτων τούτων ἐγγεγραμμένων ἐνυποθήκων ἢ κατασχόντων δανειστῶν ἢ τρίτων ἐν γένει διεκδικητῶν, ὅτι ἡ διὰ τῆς ὑπ' ἀριθ. 40/1972 ἀποφάσεως τοῦ Μονομελοῦς Πρωτοδικείου Θεσσαλονίκης καθορισθεῖσα προσωρινῶς ἀποζημίωσις τῶν ὡς ἄνω ἀκινήτων, κατετέθη εἰς τὸ Ταμεῖον Παρακαταθήκων καὶ Δανείων, ἐκδοθέντος ἐπὶ τοῦ Γραφείου Φιλιππῶν τοῦ ὑπ' ἀριθ. 2372/2.8.1973 γραμματίου συστάσεως παρακαταθήκης, συνολικοῦ ποσοῦ δραχμῶν δέκα ἐννέα χιλιάδων ἑπτακοσίων πενήτηνκοντα τριῶν δρχ. (19.753).

Ἡ παροῦσα δημοσιευθῆτω διὰ τῆς Ἑφημερίδος τῆς Κυβερνήσεως.

Ἐν Ἀθήναις τῇ 22 Σεπτεμβρίου 1973

Ἐντολῇ Ὑπουργοῦ
Ὁ Διευθυντής
ΑΛ. ΒΑΦΕΙΑΔΗΣ

Αριθ. Α. 10510

(5)

Περί εἰδοποιήσεως τῆς γενομένης καταθέσεως τῆς ἀποζημιώσεως ἀκινήτων ἀπαλλοτριωθέντων πρὸς κατασκευὴν τοῦ ἀρδευτικοῦ δικτύου Χρυσουπόλεως πεδιάδος Νέστου.

Ο ΥΠΟΥΡΓΟΣ ΔΗΜΟΣΙΩΝ ΕΡΓΩΝ

Ἐχοντες ὑπ' ὄψει τὰ ἀρθρα 7 καὶ 24 τοῦ ὑπ' ἀριθ. 1731/1939 Α.Ν. «περὶ ἀναγκαστικῶν ἀπαλλοτριώσεων», φέρομεν εἰς γνῶσιν τῶν κεκτημένων ἢ ἀξιούντων δικαιώματα κυριότητος ἐπὶ τῶν ἀκινήτων τῶν ἀπαλλοτριωθέντων δυνάμει τῆς ὑπ' ἀριθ. Δ. 7028/5060/1965 κοινῆς ἀποφάσεως τῶν Ὑπουργῶν Οἰκονομικῶν καὶ Δημοσίων Ἑργῶν, διὰ τὴν κατασκευὴν τοῦ ἀρδευτικοῦ δικτύου Χρυσουπόλεως πεδιάδος Νέστου, ὡς καὶ τῶν τυχόν ἐπὶ τῶν ἀκινήτων τούτων ἐγγεγραμμένων ἐνυποθήκων ἢ κατασχόντων δανειστῶν ἢ τρίτων ἐν γένει διεκδικητῶν, ὅτι ἡ διὰ τῆς ὑπ' ἀριθ. 38/1973 ἀποφάσεως τοῦ Μονομελοῦς Πρωτοδικείου Καβάλας καθορισθεῖσα προσωρινῶς ἀποζημίωσις τῶν ὡς ἄνω ἀκινήτων, κατετέθη εἰς τὸ Ταμεῖον Παρακαταθήκων καὶ Δανείων, ἐκδοθέντος ἐπὶ τοῦ Γραφείου Παρακαταθήκων Χρυσουπόλεως, τοῦ ὑπ' ἀριθ. 15085/31.7.1973 γραμματίου συστάσεως παρακαταθήκης, συνολικοῦ ποσοῦ δραχμῶν ἑκατὸν ὀγδοήκοντα τριῶν χιλιάδων ἑξακοσίων δρχ. (183.600).

Ἡ παροῦσα δημοσιευθῆτω διὰ τῆς Ἑφημερίδος τῆς Κυβερνήσεως.

Ἐν Ἀθήναις τῇ 22 Σεπτεμβρίου 1973

Ἐντολῇ Ὑπουργοῦ
Ὁ Διευθυντής
ΑΛ. ΒΑΦΕΙΑΔΗΣ

Άριθ. Α. 9883

(6)

Περὶ εἰδοποιήσεως τῆς γενομένης καταθέσεως τῆς ἀποζημιώσεως ἀκινήτων ἀπαλλοτριωθέντων πρὸς κατασκευὴν ἑορέας κυρίας διώρυγος πεδιάδος Πηνειοῦ Ἡλείας, Κοινοτήτων Καπελλέτου, Βάρδας, Ν. Μανωλάδος, Τραχανοῦ, Κουρτεσίου καὶ Δήμων Ἀνδραβίδας, Λεχαινῶν.

Ο ΥΠΟΥΡΓΟΣ ΔΗΜΟΣΙΩΝ ΕΡΓΩΝ

Ἐχοντες ὑπ' ὄψει τὰ ἄρθρα 7 καὶ 8 τοῦ ὑπ' ἀριθ. 797/1971 Ν.Δ. «περὶ ἀναγκαστικῶν ἀπαλλοτριώσεων», φέρομεν εἰς γνῶσιν τῶν κεκτημένων ἢ ἀξιούντων δικαιώματα κυριότητος ἐπὶ τῶν ἀκινήτων τῶν ἀπαλλοτριωθέντων δυνάμει τῆς ὑπ' ἀριθ. Δ. 1513/1605/22.3.1972 κοινῆς ἀποφάσεως τῶν Ὑπουργῶν Οἰκονομικῶν καὶ Δημοσίων ἔργων (ΦΕΚ τ. Δ' 93/1972), διὰ τὴν κατασκευὴν ἑορέας κυρίας διώρυγος πεδιάδος Πηνειοῦ Ἡλείας Κοινοτήτων Καπελλέτου, Βάρδας, Ν. Μανωλάδος, Τραχανοῦ, Κουρτεσίου καὶ Δήμων Ἀνδραβίδας καὶ Λεχαινῶν, ὡς καὶ τῶν τυχόν ἐπὶ τῶν ἀκινήτων τούτων ἐγγεγραμμένων ἐνυποθήκων ἢ κατασχόντων δανειστῶν ἢ τρίτων ἐν γένει διεκδικητῶν, ὅτι ἡ διὰ τῆς ὑπ' ἀριθ. 73/1973 ἀποφάσεως τοῦ Μονομελοῦς Πρωτοδικείου Ἀμαλιάδος καθορισθεῖσα προσωρινῶς ἀποζημίωσις τῶν ὡς ἄνω ἀκινήτων, κατετέθη εἰς τὸ Γραφεῖον Παρακαταθηκῶν καὶ Δανείων, ἐκδοθέντος ἐπὶ τοῦ Γραφείου Παρακαταθηκῶν Λεχαινῶν, τοῦ ὑπ' ἀριθ. 1876/20.8.1973 γραμματίου συστάσεως παρακαταθήκης, συνολικοῦ ποσοῦ δραχμῶν ἑξ ἑκατομμυρίων διακοσίων ἑξήκοντα τεσσάρων χιλιάδων τετρακοσίων τριάκοντα πέντε (6.264.435).

Ἡ παρούσα δημοσιευθῆτω διὰ τῆς Ἑφημερίδος τῆς Κυβερνήσεως.

Ἐν Ἀθήναις τῇ 22 Σεπτεμβρίου 1973

Ἐντολῇ Ὑπουργοῦ
Ὁ Διευθυντὴς
ΑΛ. ΒΑΦΕΙΑΔΗΣ

Άριθ. Α. 10023

(7)

Περὶ εἰδοποιήσεως τῆς γενομένης καταθέσεως τῆς ἀποζημιώσεως ἀκινήτων ἀπαλλοτριωθέντων πρὸς κατασκευὴν τῆς ὁδοῦ Ἀλφειούσης φράγματος ποταμοῦ Ἀλφειοῦ.

Ο ΥΠΟΥΡΓΟΣ ΔΗΜΟΣΙΩΝ ΕΡΓΩΝ

Ἐχοντες ὑπ' ὄψει τὰ ἄρθρα 7 καὶ 24 τοῦ ὑπ' ἀριθ. 1731/1939 Α.Ν. «περὶ ἀναγκαστικῶν ἀπαλλοτριώσεων», φέρομεν εἰς γνῶσιν τῶν κεκτημένων ἢ ἀξιούντων δικαιώματα κυριότητος ἐπὶ τῶν ἀκινήτων τῶν ἀπαλλοτριωθέντων δυνάμει τῆς ὑπ' ἀριθ. Δ. 3424/2938/26.5.1969 κοινῆς ἀποφάσεως τῶν Ὑπουργῶν Οἰκονομικῶν καὶ Δημοσίων ἔργων (ΦΕΚ τ. Δ' 116/1969), διὰ τὴν κατασκευὴν τῆς ὁδοῦ Ἀλφειούσης φράγματος ποταμοῦ Ἀλφειοῦ, ὡς καὶ τῶν τυχόν ἐπὶ τῶν ἀκινήτων τούτων ἐγγεγραμμένων ἐνυποθήκων ἢ κατασχόντων δανειστῶν ἢ τρίτων ἐν γένει διεκδικητῶν, ὅτι ἡ διὰ τῆς ὑπ' ἀριθ. 34/73 ἀποφάσεως τοῦ Μονομελοῦς Πρωτοδικείου Ἡλείας καθορισθεῖσα προσωρινῶς ἀποζημίωσις τῶν ὡς ἄνω ἀκινήτων, κατετέθη εἰς τὸ Ταμεῖον Παρακαταθηκῶν καὶ Δανείων,

Γραφεῖον Πύργου, ἐκδοθέντος τοῦ ὑπ' ἀριθ. 28893/31.8.73 γραμματίου συστάσεως παρακαταθήκης, συνολικοῦ ποσοῦ δραχμῶν 38.450.

Ἡ παρούσα δημοσιευθῆτω διὰ τῆς Ἑφημερίδος τῆς Κυβερνήσεως.

Ἐν Ἀθήναις τῇ 14 Σεπτεμβρίου 1973

Ἐντολῇ Ὑπουργοῦ
Ὁ Διευθυντὴς
ΑΛ. ΒΑΦΕΙΑΔΗΣ

ΠΟΛΕΟΔΟΜΙΑ

ΔΙΑΤΑΓΜΑΤΑ

(8)

Περὶ καθορισμοῦ ὁρῶν καὶ περιορισμῶν δομῆσεως ἐπὶ ἐκτάσεως κειμένης ἐκτὸς σχεδίου εἰς Πυλαίαν Θεσσαλονίκης.

Ο ΠΡΟΕΔΡΟΣ
ΤΗΣ ΕΛΛΗΝΙΚΗΣ ΔΗΜΟΚΡΑΤΙΑΣ

Ἐχοντες ὑπ' ὄψει τὰς διατάξεις τοῦ ἀπὸ 17 Ἰουλίου 1923 Ν.Δ. «περὶ σχεδίων πόλεων, κωμῶν κλπ.», ὡς μεταγενεστέρως ἐτροποποιήθησαν καὶ συνεπληρώθησαν αὐταὶ καὶ εἰδικώτερον τῶν ἁρθρῶν 9 καὶ 85Α αὐτοῦ, τὰς διατάξεις τοῦ ἁρθροῦ 1 τοῦ Α.Ν. 625/68 «περὶ συμπληρώσεως καὶ τροποποιήσεως τῶν γενικῶν «περὶ σχεδίων πόλεων διατάξεων» καὶ ἰδόντες τὴν ὑπ' ἀριθ. 695/73 γνωμοδότησιν τοῦ Συμβουλίου Δημ. ἔργων (Τμήμα Μελετῶν), ὡς καὶ τὴν ὑπ' ἀριθ. 504/73 γνωμοδότησιν τοῦ Συμβουλίου τῆς Ἐπικρατείας, προτάζει τοῦ ἡμετέρου ἐπὶ τῶν Δημοσίων ἔργων Ὑπουργοῦ, ἀπεφασίσαιμεν καὶ διατάσσομεν:

Ἄρθρον μόνον.

Ἐγκρίνεται ἡ ἀνέγερσις ἐξοχικῶν κατοικιῶν ἐπὶ ἐκτάσεως 44.600 μ², εἰς Πυλαίαν, ἐκτὸς ἐγκειμένου ρυμοτομικοῦ σχεδίου ἐπὶ τῆς ὁδοῦ Θεσσαλονίκης—Πανοράματος.

Ὁ ἀριθμὸς καὶ ἡ θέσις τῶν κειμένων, ὁ ἀριθμὸς τῶν ὁρῶν καὶ τὸ μέγιστον ὕψος αὐτῶν, αἱ ἀποστάσεις τῶν προσόψεων τῶν κτιρίων ἀπὸ τῶν ὁρίων τοῦ γηπέδου καὶ μεταξὺ τῶν, ἀναγράφονται ἐπὶ τοῦ, ὑπὸ τοῦ Προϊσταμένου τῆς Ὑπηρεσίας Οἰκισμοῦ, τεθεωρημένου διὰ τῆς ὑπ' ἀριθ. Ε. 20527/1973 πράξεως αὐτοῦ, σχετικοῦ πρωτοτύπου διαγράμματος, ὑπὸ κλίμακα 1:500, οὗτινος συνοπτικὸν ἀντίτυπον, δημοσιεύεται μετὰ τοῦ παρόντος.

Ποσοστὰ καλύψεως τῆς ὅλης ἐπιφανείας τοῦ γηπέδου, ὁρίζεται εἰς δέκα τρία καὶ εἴκοσι ἑκατοστὰ ἐπὶ τοῖς ἑκατὸν (13,20%) καὶ μέγιστος συντελεστὴς δομῆσεως πενήτηκοντα πέντε ἑκατοστὰ (0,55).


Ἐπὶ τοῦ δώματος τῶν κτιρίων θὰ κατασκευασθοῦν μόνον αἱ ἀπολήξεις τῶν κλιμακοστασίων καὶ τῶν ἀνελκυστήρων.

Εἰς τὸν αὐτὸν ἐπὶ τῶν Δημοσίων ἔργων Ὑπουργόν, ἀνατίθεται τὴν δημοσιεύσιν καὶ ἐκτέλεσιν τοῦ παρόντος Δ/τος.

Ἐν Ἀθήναις τῇ 25 Αὐγούστου 1973

Ο ΠΡΟΕΔΡΟΣ ΤΗΣ ΔΗΜΟΚΡΑΤΙΑΣ
ΓΕΩΡΓΙΟΣ Χ. ΠΑΠΑΔΟΠΟΥΛΟΣ

Ο ΥΠΟΥΡΓΟΣ ΔΗΜΟΣΙΩΝ ΕΡΓΩΝ
ΚΩΝΣΤ. ΠΑΠΑΔΗΜΗΤΡΙΟΥ

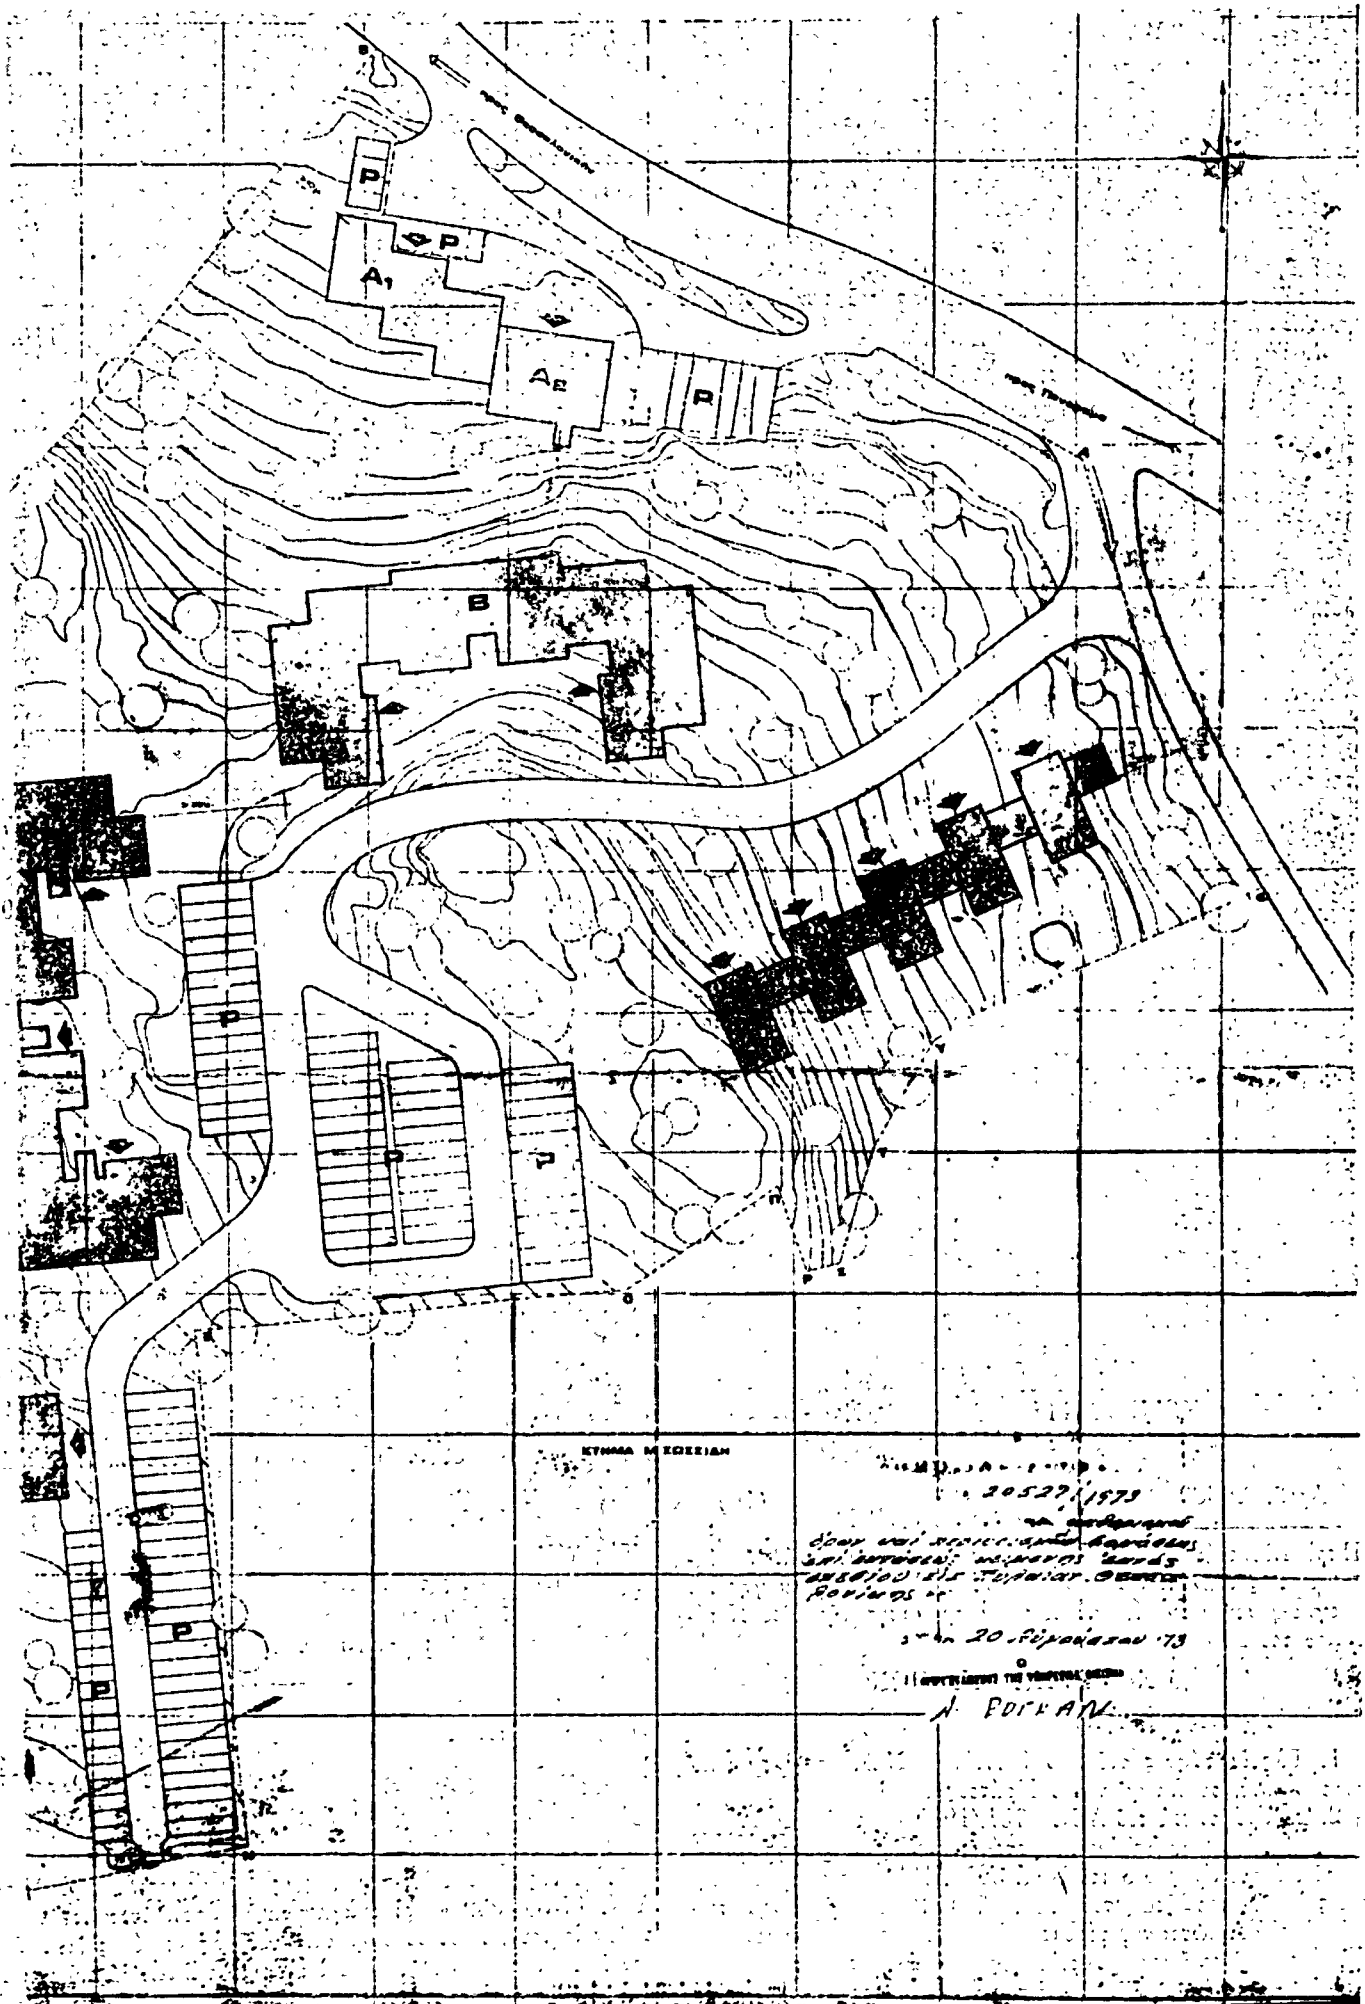

ΑΠΟΦΑΣΕΙΣ

Άρ. 9321

(9)

Περί χαρακτηρισμού εφαρμογής σχεδίου πόλεως Πύργου Ν. Ηλείας, επί της οδού Ζαΐμη ως επειγούσης ανάγκης.

Ο ΝΟΜΑΡΧΗΣ ΗΛΕΙΑΣ

Έχοντες υπ' όψει:

1. Την παρ. 5 του άρθρου 34 του Ν.Α. της 17.7.1923 περί σχεδίων πόλεων κλπ.
2. Την ανάγκη ευρύθμου λειτουργίας του κυκλοφοριακού συστήματος παρά τῷ ὡς ἄνω τμήματι.
3. Την υπ' ἀριθ. Α7/16.11.1970 κοινήν ἀπόφασιν τῶν Ὑπουργῶν Προεδρίας Κυβερνήσεως, Ἐσωτερικῶν καὶ Δημοσίων ἔργων περὶ ὀργανώσεως τῶν Περιφερειακῶν Ὑπηρεσιῶν τοῦ Ὑπουργείου Δημοσίων ἔργων (ΦΕΚ 786/Β'/4.11.1970) καὶ τὸ ὑπ' ἀριθ. 712/1970 Β.Δ. περὶ καθορισμοῦ τῶν διατηρουμένων ὑπὲρ τοῦ Ὑπουργοῦ Δημοσίων ἔργων καὶ τῶν Περιφερειακῶν Ἀρχῶν Διανομαρχιακοῦ ἐπιπέδου τοῦ Ὑπουργοῦ Δημοσίων ἔργων ἀρμοδιότητος.
4. Τὰς διατάξεις τοῦ ἀρθροῦ 1 παρ. 1 καὶ 2 τοῦ ὑπ' ἀριθ. 532/1970 Ν.Α. περὶ συμπληρώσεως τῶν διατάξεων περὶ διοικητικῆς ἀποκεντρώσεως.
5. Τὰς ὑπ' ἀριθ. 33320/1971 καὶ 36940/1971 ἡμετέρας ἀποφάσεις ἀπερὶ ὀργανώσεως καὶ λειτουργίας τῆς Νομαρχίας Ἠλείας.
6. Τὸ ὑπ' ἀριθ. 7961/14.9.1973 ἔγγραφο τοῦ Δήμου Λετρίνων.
7. Τὸ ἀναγκαῖον τῆς ἐπισπεύσεως τῆς σχετικῆς διαδικασίας, ἀποφασίζομεν:

1. Κρίνομεν ὡς ἐπείγουσης ἀνάγκης ἄπαν τὴν διαδικασία διὰ τὴν ἐφαρμογὴν τοῦ ρυμοτομικοῦ σχεδίου πόλεως Πύργου ἐπὶ τῆς οδῶς Ζαΐμη συνεπείᾳ τοῦ ὅτι α) τὰ εἰς τὴν ἀνωτέρω θέσιν κείμενα ὑπὸ ρυμοτομικῆν ἀκίνητα παρακωλύουν ἐασιμῶς τὴν εὐρύθμην καὶ ὁμαλὴν κυκλοφορίαν, καὶ β) ἵνα ἐπισπευθῇ ἡ διαδικασία συντελέσεως τῆς ἀπαλλοτριώσεως τούτων ἐξ ἀποφύσεως καθορισμοῦ τῆς τιμῆς μονάδος ἀποζημιώσεως καὶ τῆς ἀναγνωρίσεως τῶν δικαιούγων τῆς καθορισθεμένης ἀποζημιώσεως τῶν φερομένων ὡς ἰδιοκτητῶν τῶν εἰρημένων ἀκινήτων, καὶ

2. Ἡ ἐκτιμητικὴ ἐκθεσις θέλει συνταχθῇ ὑπὸ τοῦ Διευθυντοῦ Τ.Υ. Νομοῦ Ἠλείας ἀντὶ τῆς προβλεπομένης Τριμελοῦς Ἐπιτροπῆς.

Ἡ παρούσα δημοσιευθῇ διὰ τῆς Ἐφημερίδος τῆς Κυβερνήσεως.

Ἐν Πύργῳ τῇ 20 Σεπτεμβρίου 1973

Ἐντολῇ Νομάρχου

Ὁ Διευθυντής

ΚΩΝΣΤΑΝΤΙΝΟΣ ΦΡΥΔΑΣ

ΑΝΑΚΟΙΝΩΣΕΙΣ

Άρ. 29680

(10)

Περί εἰδοποιήσεως τῆς γενομένης καταθέσεως τῆς ἀποζημιώσεως ἀκινήτων ἀπαλλοτριωμένων ἐκ τῆς ἐφαρμογῆς τοῦ ἐγκυκλιζομένου σχεδίου πόλεως ἐπὶ τμήματος τῆς οδῶς Κισάμου τοῦ Δήμου Χανίων.

Ο ΝΟΜΑΡΧΗΣ ΧΑΝΙΩΝ

Έχοντες υπ' όψει:

1. Τὰς διατάξεις τοῦ ἀπὸ 17.7.1923 Ν.Α. «περὶ σχεδίων πόλεων κλπ. συνοικισμῶν τοῦ Κράτους», καὶ
2. Τὸ ἀρθρον 24 τοῦ Α.Ν. 1731/1939 «περὶ ἀναγκαστικῶν ἀπαλλοτριώσεων», ὡς ἀντικατεστήθη κατὰ τὴν παράγραφο 1 αὐτοῦ διὰ τοῦ ἀρθροῦ 8 τοῦ Ν.Α. 3979/1959 «περὶ τροποποιήσεως ἐνίων διατάξεων τοῦ Α.Ν. 1731/1939 περὶ ἀναγκαστικῶν ἀπαλλοτριώσεων», φέρομεν εἰς γνῶσιν τῶν κεκτημένων ἢ ἀξιούντων δικαιώματα κυριότητος ἐπὶ ἀκινήτων ρυμοτομῶν ἐκ τῆς ἐφαρμογῆς τοῦ ἐγκυκλιζομένου σχεδίου πόλεως ἐπὶ τμήματος τῆς οδῶς Κισάμου τοῦ Δήμου Χανίων, δυνάμει τῆς

ὑπ' ἀριθ. 2/1970 πράξεως ἀναλογισμοῦ. ὡς καὶ τῶν τυχόν ἐπὶ τῶν ἀκινήτων τούτων ἐγγεγραμμένων ἐνυπεθήκων δανειστών ἢ τρίτων ἐν γένει διεκδικητῶν. ὅτι ἡ καθορισθεῖσα ἀποζημίωσις δυνάμει τῆς ὑπ' ἀριθ. 199/1971 ἀποφάσεως τοῦ Μεταμελοῦς Πρωτοδικείου Χανίων, κατετέθη εἰς τὸ Ταμεῖον Παρακαταθηκῶν καὶ Δανείων, ὡς κάτωθι:

1. Πατεράκης Ἀνδρέας	7.230
2. Παπαδάκη Μαρία	75.982
3. Μποτωνάκη Χρυσή	84.880
4. Καντής Ἰωάννης	198.400
5. Περιστερίδης Εὐθύμιος, Βασιλείου Βασίλειος, ἀνταλλάξιμα	110.042
6. Παπαδάκη Εὐγενία	15.800
7. Βεζιρ. ἀνταλλάξιμα	17.800
8. Κατσανελάκης Γ.	32.300
9. Κληρονόμοι Χατζηαγγέλου ἢ Δασκαλάκη	6.450
10. Βερτζίνης Γεώργιος	2.250
11. Κατερινάκης Α.	7.450
12. Καλογρίδης Μ.	21.785
13. Λεϊβαζίτης Γ.	24.805
14. Δρακάκη Ἀναστ.	23.176
15. Κοτσιφάκης Ν.	28.580
16. Παπαντωνάκης Γ.	62.502
17. Λεϊβαζίτης Π.	121.444
18. Μαριδάκης Ἀν.	9.900
19. Βαμβουνάκη Μαρία	25.150
20. Σταυρουλάκης Γεώργιος	48.982
21. Κατσικουλάκη Ε.	50.731
22. Κωνσταντουλάκη Δέσπ.	61.374
23. Ζεβελάκης Βασ.	92.832
24. Δασκαλάκης Γ.	108.944
25. Γιαννουδάκης Μιχ.	55.011
26. Περιεράκης Στυλ.	84.489
27. Ρενιέρης Ἰωάννης	527.009
28. Κουρουπάκης Γεώργιος	84.267
29. Ντεγιαννάκης Ν.	155.552
30. Σφηναρόλης	263.554
31. Μπουγιουκαλάκης Κωνστ.	140.694
32. Φραγκουλάκης Γ., Περιστερίδης Α.	110.586
33. Χαμυρτίκος Μ.	55.014
34. Κατσαρός Ἀπ.	42.153
35. Ἀνταλλάξιμα	10.740
36. Ἀναστατάκης Ν.	60.843
37. Σκαφαντωνάκης Ἰωάν.	3.180
38. Πουλάκη Μαριάνθη	2.640
39. Τρικουράκη Αἰκ.	7.260
40. Συνανάκη Μαρία	125.187

Περί τῆς καταθέσεως ταύτης ἐξεδόθη τὸ ὑπ' ἀριθμὸν 11121/24.8.1973 γραμματίον συστάσεως παρακαταθήκης, ἐκ δρχμῶν 2.966.968, τοῦ Γραφείου Παρακαταθηκῶν καὶ Δανείων Α' Χανίων.

Ἡ παρούσα δημοσιευθῇ διὰ τῆς Ἐφημερίδος τῆς Κυβερνήσεως.

Ἐν Χανίοις τῇ 21 Σεπτεμβρίου 1973

Ὁ Νομαρχὸν Διευθυντὴς
Κ. ΚΑΤΣΑΔΩΡΟΣ

(11)

Περί εἰδοποιήσεως τῆς γενομένης παρακαταθέσεως ἀποζημιώσεως ἐξ ἀναγκαστικῆς ἀπαλλοτριώσεως λόγῳ ρυμοτομίας, ἐν τῷ Δήμῳ Πειραιῶς.

Ο ΔΗΜΑΡΧΟΣ ΠΕΙΡΑΙΩΣ

Έχοντες υπ' όψει τὰς διατάξεις τῶν ἀρθρῶν 7 καὶ 24 τοῦ Α.Ν. 1731/1939 «περὶ ἀναγκαστικῶν ἀπαλλοτριώσεων», ὡς ταῦτα ἰσχύουν, ἐν συνδυασμῷ καὶ πρὸς τὰς κειμένας διατάξεις τοῦ Ν.Α. τῆς 17.7.1923 «περὶ σχεδίων πόλεων κλπ.» καὶ Ν. 5269/1931 «περὶ ἀδειῶν οἰκοδομῆς κλπ.», φέρομεν εἰς γνῶσιν τῶν κάτωθι ἀναφερομένων, ἥτοι:

α) Τῶν κεκτημένων ἢ ἀξιούντων δικαιώματα κυριότητος ἐπὶ κατεδαφιστέων λόγῳ ρυμοτομίας κτισμάτων ἐπὶ ἀκινήτου κειμένου ἐν Πειραιεὶ καὶ ἐπὶ τῆς ὁδοῦ Μακεδονίας ἐμφαινομένου ἐν τῷ οἰκείῳ διαγράμματι, τῷ συνοδεύοντι τὴν ὑπ' ἀριθ. 36/1970 πρᾶξιν ἀναλογισμοῦ τοῦ Γ.Π.Π. καὶ β) τῶν τυχόν ἐπὶ τοῦ ἀκινήτου τούτου ἐγγεγραμμένων ἐνυποθήκων ἢ κατασχόντων δανειστῶν ἢ τρίτων διεκδικητῶν, ὅτι δυνάμει τῆς ὑπ' ἀριθ. 68/1972 ἀποφάσεως τοῦ Μονομελοῦς Πρωτοδικείου Πειραιῶς καθορισθεῖσα ἀποζημίωσις, κατετέθη εἰς τὸ ἐν Ἀθήναις κατάστημα τοῦ Ταμείου Παρακαταθήκων καὶ Δανείων ὑπὸ τοῦ Δήμου, διὰ τὴν ἀξίαν τῶν ἐν λόγῳ κατεδαφιστέων κτισμάτων — μετὰ τὴν ἀφαίρεσιν τῆς ἀξίας τῆς προσωποεισφοράς — τῆς φερομένης ὡς ἰδιοκτησίας Ἑλένης Δριτσάνου ἐκ δραχμῶν 79.204 ἐκδοθέντος τοῦ ὑπ' ἀριθ. 329306/1973 γραμματίου συστάσεως παρακαταθήκης.

Ἐν Πειραιεὶ τῇ 20 Σεπτεμβρίου 1973

Ὁ Δήμαρχος
ΑΡΙΣΤΕΙΔΗΣ Σ. ΣΚΥΛΙΤΣΗΣ

(12)

Περὶ εἰδοποιήσεως τῆς γενομένης παρακαταθέσεως ἀποζημιώσεως ἐξ ἀναγκαστικῆς ἀπαλλοτριώσεως λόγῳ ρυμοτομίας, ἐν τῷ Δήμῳ Πειραιῶς.

Ο ΔΗΜΑΡΧΟΣ ΠΕΙΡΑΙΩΣ

Ἐχοντες ὑπ' ὄψει τὰς διατάξεις τῶν ἀρθρῶν 7 καὶ 24 τοῦ Α.Ν. 1731/1939 «περὶ ἀναγκαστικῶν ἀπαλλοτριώσεων», ὡς ταῦτα ἰσχύουν, ἐν συνδυασμῷ καὶ πρὸς τὰς κειμένας διατάξεις τοῦ Ν.Δ. τῆς 17.7.1923 «περὶ σχεδίων πόλεων κλπ.» καὶ Ν. 5269/1931 «περὶ ἀδειῶν οἰκοδομῆς κλπ.», φέρομεν εἰς γνῶσιν τῶν κάτωθι ἀναφερομένων, ἦτοι:

α) Τῶν κεκτημένων ἢ ἀξιούντων δικαιώματα κυριότητος ἐπὶ κατεδαφιστέων λόγῳ ρυμοτομίας κτισμάτων ἐπὶ ἀκινήτου κειμένου ἐν Πειραιεὶ καὶ ἐπὶ τῆς ὁδοῦ Μακεδονίας ἐμφαινομένου ἐν τῷ οἰκείῳ διαγράμματι, τῷ συνοδεύοντι τὴν ὑπ' ἀριθ. 36/1970 πρᾶξιν ἀναλογισμοῦ τοῦ Γ.Π.Π. καὶ β) τῶν τυχόν ἐπὶ τοῦ ἀκινήτου τούτου ἐγγεγραμμένων ἐνυποθήκων ἢ κατασχόντων δανειστῶν ἢ τρίτων διεκδικητῶν, ὅτι δυνάμει τῆς ὑπ' ἀριθ. 68/1972 ἀποφάσεως τοῦ Μονομελοῦς Πρωτοδικείου Πειραιῶς καθορισθεῖσα ἀποζημίωσις, κατετέθη εἰς τὸ ἐν Ἀθήναις κατάστημα τοῦ Ταμείου Παρακαταθήκων καὶ Δανείων ὑπὸ τοῦ Δήμου, διὰ τὴν ἀξίαν τῶν ἐν λόγῳ οἰκοπεδικῶν ἐκτάσεων τῶν φερομένων ὡς ἰδιοκτητῶν, ἀντιστοίχως, Ἑλένης Δριτσάνου, Μιχ. Ἀλεξοπούλου καὶ Ν. Λαζάρου ἐκ δραχμῶν 223.750 εἰς ἑάρος καὶ διὰ λογαριασμὸν τῶν Ἀννῆς Κορωναίου, Θωμᾶ Κορωναίου, Ἀναστασίας Τσαγκαράκου, Βασ. Μορριάδη, Κων/νας Βαλούρη καὶ Βασιλικῆς Ζαριάνη, ἐκδοθέντος τοῦ ὑπ' ἀριθ. 329307/1973 γραμματίου συστάσεως παρακαταθήκης.

Ἐν Πειραιεὶ τῇ 20 Σεπτεμβρίου 1973

Ὁ Δήμαρχος
ΑΡΙΣΤΕΙΔΗΣ Σ. ΣΚΥΛΙΤΣΗΣ

(13)

Περὶ εἰδοποιήσεως τῆς γενομένης παρακαταθέσεως ἀποζημιώσεως ἐξ ἀναγκαστικῆς ἀπαλλοτριώσεως λόγῳ ρυμοτομίας, ἐν τῷ Δήμῳ Πειραιῶς.

Ο ΔΗΜΑΡΧΟΣ ΠΕΙΡΑΙΩΣ

Ἐχοντες ὑπ' ὄψει τὰς διατάξεις τῶν ἀρθρῶν 7 καὶ 24 τοῦ Α.Ν. 1731/1939 «περὶ ἀναγκαστικῶν ἀπαλλοτριώσεων», ὡς ταῦτα ἰσχύουν, ἐν συνδυασμῷ καὶ πρὸς τὰς κειμένας διατάξεις τοῦ Ν.Δ. τῆς 17.7.1923 «περὶ σχεδίων πόλεων κλπ.» καὶ Ν. 5269/1931 «περὶ ἀδειῶν οἰκοδομῆς κλπ.», φέρομεν εἰς γνῶσιν τῶν κάτωθι ἀναφερομένων, ἦτοι:

α) Τῶν κεκτημένων ἢ ἀξιούντων δικαιώματα κυριότητος ἐπὶ κατεδαφιστέων λόγῳ ρυμοτομίας κτισμάτων ἐπὶ ἀκινήτου κειμένου ἐν Πειραιεὶ καὶ ἐπὶ τῆς ὁδοῦ Μακεδονίας ἐμφαινομένου ἐν τῷ οἰκείῳ διαγράμματι, τῷ συνοδεύοντι τὴν ὑπ' ἀριθ.

36/1970 πρᾶξιν ἀναλογισμοῦ τοῦ Γ.Π.Π. καὶ β) τῶν τυχόν ἐπὶ τοῦ ἀκινήτου τούτου ἐγγεγραμμένων ἐνυποθήκων ἢ κατασχόντων δανειστῶν ἢ τρίτων διεκδικητῶν, ὅτι δυνάμει τῆς ὑπ' ἀριθ. 68/1972 ἀποφάσεως τοῦ Μονομελοῦς Πρωτοδικείου Πειραιῶς καθορισθεῖσα ἀποζημίωσις, κατετέθη εἰς τὸ ἐν Ἀθήναις κατάστημα τοῦ Ταμείου Παρακαταθήκων καὶ Δανείων ὑπὸ τοῦ Δήμου, διὰ τὴν ἀξίαν τῶν ἐν λόγῳ κατεδαφιστέων κτισμάτων, τῶν φερομένων ὡς ἰδιοκτητῶν Μ. Ἀλεξοπούλου καὶ Ν. Λαζάρου ἐκ δραχμῶν 95.175, ἐκδοθέντος τοῦ ὑπ' ἀριθ. 329308/1973 γραμματίου συστάσεως παρακαταθήκης.

Ἐν Πειραιεὶ τῇ 20 Σεπτεμβρίου 1973

Ὁ Δήμαρχος
ΑΡΙΣΤΕΙΔΗΣ Σ. ΣΚΥΛΙΤΣΗΣ

(14)

Περὶ εἰδοποιήσεως τῆς γενομένης παρακαταθέσεως ἀποζημιώσεως ἐξ ἀναγκαστικῆς ἀπαλλοτριώσεως λόγῳ ρυμοτομίας, ἐν τῷ Δήμῳ Πειραιῶς.

Ο ΔΗΜΑΡΧΟΣ ΠΕΙΡΑΙΩΣ

Ἐχοντες ὑπ' ὄψει τὰς διατάξεις τῶν ἀρθρῶν 7 καὶ 24 τοῦ Α.Ν. 1731/1939 «περὶ ἀναγκαστικῶν ἀπαλλοτριώσεων», ὡς ταῦτα ἰσχύουν, ἐν συνδυασμῷ καὶ πρὸς τὰς κειμένας διατάξεις τοῦ Ν.Δ. τῆς 17.7.1923 «περὶ σχεδίων πόλεων κλπ.» καὶ Ν. 5269/1931 «περὶ ἀδειῶν οἰκοδομῆς κλπ.», φέρομεν εἰς γνῶσιν τῶν κάτωθι ἀναφερομένων, ἦτοι:

α) Τῶν κεκτημένων ἢ ἀξιούντων δικαιώματα κυριότητος τμημάτων οἰκοπεδικῶν ἐκτάσεων ἐκ μ.τ. (16,50) καὶ (73,00) ἐμφαινομένων ἀντιστοίχως, ἐν τῷ οἰκείῳ τοπογραφικῷ διαγράμματι τῷ συνοδεύοντι τὴν ὑπ' ἀριθ. 36/70 πρᾶξιν ἀναλογισμοῦ ἀποζημιώσεως τοῦ Γ.Π.Π. ὑπὸ στοιχεῖα 7, 8, 15, 17, 7 καὶ 15, 16, 18, 17, 15 ἀπαλλοτριωθέντων λόγῳ ρυμοτομίας ἀκινήτων κειμένων ἐν Πειραιεὶ καὶ ἐπὶ τῆς ὁδοῦ Μακεδονίας καὶ β) τῶν τυχόν ἐπὶ τῶν ἀκινήτων τούτων ἐγγεγραμμένων ἐνυποθήκων ἢ κατασχόντων δανειστῶν ἢ τρίτων διεκδικητῶν, ὅτι δυνάμει τῆς ὑπ' ἀριθ. 68/72 ἀποφάσεως τοῦ Μονομελοῦς Πρωτοδικείου Πειραιῶς καθορισθεῖσα προσωρινῶς ἀποζημίωσις κατετέθη εἰς τὸ ἐν Ἀθήναις κατάστημα τοῦ Ταμείου Παρακαταθήκων καὶ Δανείων ὑπὸ τοῦ Δήμου, διὰ τὴν ἀξίαν τῶν ἐν λόγῳ οἰκοπεδικῶν ἐκτάσεων τῶν φερομένων ὡς ἰδιοκτητῶν, ἀντιστοίχως, Ἑλένης Δριτσάνου, Μιχ. Ἀλεξοπούλου καὶ Ν. Λαζάρου ἐκ δραχμῶν 223.750 εἰς ἑάρος καὶ διὰ λογαριασμὸν τῶν Ἀννῆς Κορωναίου, Θωμᾶ Κορωναίου, Ἀναστασίας Τσαγκαράκου, Βασ. Μορριάδη, Κων/νας Βαλούρη καὶ Βασιλικῆς Ζαριάνη, ἐκδοθέντος τοῦ ὑπ' ἀριθ. 329309/73 γραμματίου συστάσεως παρακαταθήκης.

Ἐν Πειραιεὶ τῇ 20 Σεπτεμβρίου 1973

Ὁ Δήμαρχος
ΑΡΙΣΤΕΙΔΗΣ Σ. ΣΚΥΛΙΤΣΗΣ

(15)

Περὶ εἰδοποιήσεως τῆς γενομένης παρακαταθέσεως ἀποζημιώσεως ἐξ ἀναγκαστικῆς ἀπαλλοτριώσεως λόγῳ ρυμοτομίας, ἐν τῷ Δήμῳ Πειραιῶς.

Ο ΔΗΜΑΡΧΟΣ ΠΕΙΡΑΙΩΣ

Ἐχοντες ὑπ' ὄψει τὰς διατάξεις τῶν ἀρθρῶν 7 καὶ 24 τοῦ Α.Ν. 1731/1939 «περὶ ἀναγκαστικῶν ἀπαλλοτριώσεων», ὡς ταῦτα ἰσχύουν, ἐν συνδυασμῷ καὶ πρὸς τὰς κειμένας διατάξεις τοῦ Ν.Δ. τῆς 17.7.1923 «περὶ σχεδίων πόλεων κλπ.» καὶ Ν. 5269/1931 «περὶ ἀδειῶν οἰκοδομῆς κλπ.», φέρομεν εἰς γνῶσιν τῶν κάτωθι ἀναφερομένων, ἦτοι:

α) Τῶν κεκτημένων ἢ ἀξιούντων δικαιώματα κυριότητος τμημάτων οἰκοπεδικῶν ἐκτάσεων ἐκ μ.τ. (0,50) καὶ (0,25) καὶ (74,60) τῶν φερομένων ὡς ἰδιοκτητῶν Ἑλένης Δριτσάνου

νου, Πολυξένης Σακώτου—Καλλιόπης Λαμπρά. Μ.γ. 'Α-
λεξάνδρου και Ν. Λαζάρου έμφανιζόμενων εν τῷ οικείῳ το-
πογραφικῷ διαγράμματι τῷ συνεδρῶντι τὴν ὑπ' ἀριθ. 36/70
πρᾶξιν ἀναλογισμοῦ τοῦ Γ.Π.Π. ὑπὸ στοιχεῖα 24, 30, 31,
17 καὶ 23, 20, 31, 23, ὡς καὶ 18, 25, 21, 19, 20, 22, 17,
18 ἀπαλλοτριωθέντων λόγῳ ρυμοτομίας ἀκινήτων κειμένων ἐν
Πειραιεῖ, ἐπὶ τῆς ὁδοῦ Μακεδονίας καὶ β) τῶν τυγόν ἐπὶ τῶν
ἀκινήτων τούτων ἐγγεγραμμένων ἐνυποθήκων ἢ κατασχόντων
δανεισῶν ἢ τρίτων διεκδικητῶν, ὅτι ἡ δυνάμει τῆς ὑπ' ἀριθ.
68/72 ἀποφάσεως τοῦ Μονομελοῦς Πρωτοδικείου Πειραιῶς
καθορισθεῖσα προσωρινῶς ἀποζημίωσις κατετέθη εἰς τὸ ἐν
Ἀθήναις κατάστημα τοῦ Ταμείου Παρακαταθήκων καὶ Δανείων
ὑπὸ τοῦ Δήμου, διὰ τὴν ἀξίαν τῶν ἐν λόγῳ οἰκοπεδικῶν
ἐκτάσεων ἐκ θραγμῶν 188.375 εἰς ἑάρας καὶ διὰ λογαριασμὸν
τοῦ Γεωργίου Κατσιέρη ἐκδοθέντες τοῦ ὑπ' ἀριθ. 329310/73
γραμματίου συστάσεως παρακαταθήκης.

Ἐν Πειραιεῖ τῇ 20 Σεπτεμβρίου 1973

Ὁ Δήμαρχος
ΑΡΙΣΤΕΙΔΗΣ Σ. ΣΚΥΛΙΤΣΗΣ

(16)

Περὶ εἰδοποιήσεως τῆς γενομένης παρακαταθέσεως ἀποζη-
μιώσεως ἐξ ἀναγκαστικῆς ἀπαλλοτριώσεως λόγῳ ρυμοτο-
μίας, ἐν τῷ Δήμῳ Πειραιῶς.

Ο ΔΗΜΑΡΧΟΣ ΠΕΙΡΑΙΩΣ

Ἐχόντες ὑπ' ὄψει τὰς διατάξεις τῶν ἀρθρῶν 7 καὶ 24 τοῦ
Α.Ν. 1731/1939 «περὶ ἀναγκαστικῶν ἀπαλλοτριώσεων», ὡς
ταῦτα ἰσχύουσιν, ἐν συνδυασμῷ καὶ πρὸς τὰς κειμένας διατάξεις
τοῦ Ν.Α. τῆς 17.7.1923 «περὶ σχεδίων πόλεων κλπ.» καὶ Ν.
5269/1931 «περὶ ἀδειῶν οἰκοδομῆς κλπ.» φέρομεν εἰς γνῶ-
σιν τῶν κάτωθι ἀναφερομένων, ἥτοι:

α) Τῶν κεκτημένων ἢ ἀξιούντων δικαιώματα κυριότητος
ἐπὶ τμημάτων οἰκοπεδικῶν ἐκτάσεων ἐκ μ.τ. (50) καὶ (17)
τῶν φερομένων ὡς ἰδιοκτητῶν. Πολ. Σακιώτου, Καλ. Λαμπά-
ρα καὶ Ἑλένης Δριτσάνου, ἐμφανιζόμενων ἀντιστοίχως, ἐν τῷ
οικείῳ τοπογραφικῷ διαγράμματι τῷ συνεδρῶντι τὴν ὑπ' ἀριθ.
36/70 πρᾶξιν ἀναλογισμοῦ τοῦ Γ.Π.Π. ὑπὸ στοιχεῖα 26, 29,
30, 23, 26 καὶ 30, 32, 33, 24, 30 ἀπαλλοτριωθέντων λόγῳ

ρυμοτομίας ἀκινήτων κειμένων ἐν Πειραιεῖ, ἐπὶ τῆς ὁδοῦ
Μακεδονίας καὶ β) τῶν τυγόν ἐπὶ τῶν ἀκινήτων τούτων ἐγγε-
γραμμένων ἐνυποθήκων ἢ κατασχόντων δανεισῶν ἢ τρίτων
διεκδικητῶν, ὅτι ἡ δυνάμει τῆς ὑπ' ἀριθ. 68/72 ἀποφάσεως
τοῦ Μονομελοῦς Πρωτοδικείου Πειραιῶς καθορισθεῖσα προ-
σωρινῶς ἀποζημίωσις κατετέθη εἰς τὸ ἐν Ἀθήναις κατάστη-
μα τοῦ Ταμείου Παρακαταθήκων καὶ Δανείων ὑπὸ τοῦ Δή-
μου, διὰ τὴν ἀξίαν τῶν ἐν λόγῳ οἰκοπεδικῶν ἐκτάσεων ἐκ θρα-
γμῶν 165.500 εἰς ἑάρας καὶ διὰ λογαριασμὸν τῆς Παρα-
σκευῆς Καρακούλια ἐκδοθέντες τοῦ ὑπ' ἀριθ. 329311/73
γραμματίου συστάσεως παρακαταθήκης.

Ἐν Πειραιεῖ τῇ 20 Σεπτεμβρίου 1973

Ὁ Δήμαρχος
ΑΡΙΣΤΕΙΔΗΣ Σ. ΣΚΥΛΙΤΣΗΣ

(17)

Περὶ εἰδοποιήσεως τῆς γενομένης παρακαταθέσεως ἀπο-
ζημιώσεως λόγῳ προσκυρώσεως ἐκτάσεως εἰς Μύτικα Αἰ-
τωλοακαρνανίας.

Διὰ τῆς ὑπ' ἀριθ. 7/1972 πράξεως τῆς Διευθύνσεως Τε-
χνικῶν Ὑπηρεσιῶν τῆς Νομαρχίας Αἰτωλίας καὶ Ἀκαρνα-
νίας, προσκυρώθη εἰς τὴν ἰδιοκτησίαν μου ἐκτασις μ² 39,80
ἐκ τῆς ὁμοῦ τοιαύτης, τῆς φερομένης ὡς ἀνηκούσης εἰς τὸν
Γεωργίου Λιβετσάνη τοῦ Χαραλάμπους δικαιοῦχον, κάτοικον
Μύτικα Αἰτωλοακαρνανίας.

Ἡ δυνάμει τῆς ὑπ' ἀριθ. 124/1973 ἀποφάσεως τοῦ Μο-
νομελοῦς Πρωτοδικείου Λευκάδος προσδιορισθεῖσα προσωρινῇ
τιμῇ μονάδος ἐκ θραγ. 450 ἀνὰ μ², ἥτοι ἐν συνόλῳ θραγ. 13.410
κατετέθησαν εἰς τὸ Ταμεῖον Παρακαταθήκων καὶ Δανείων
Λευκάδος, δυνάμει τοῦ ὑπ' ἀριθ. 2047/24.9.1973 γραμματίου
συστάσεως παρακαταθήκης.

Ἡδὴ κατατεθέντος τοῦ ἀνωτέρω γραμματίου δυνάμει τῆς
ὑπ' ἀριθ. 1411/25.9.1973 πράξεώς του εἰς τὸν Συμβολαιο-
γράφον Μύτικα Αἰτωλοακαρνανίας Νικολάου Θ. Νταή, γνω-
στοποιῶ εἰς τὸν ἀνωτέρω εἰκαζόμενον δικαιοῦχον ἢ πάντα
ἀγνωρισθῆσόμενον τοιοῦτον διὰ τὰ νόμιμα.

Ἐν Ἀθήναις τῇ 26 Σεπτεμβρίου 1973

Ὁ Πληρεξούσιος Δικηγόρος
ΠΑΝΑΓΙΩΤΗΣ Γ. ΚΑΡΤΣΩΛΗΣ

(Ἀριθ. τριπλ. Ι' Ταμ. Εἰς. Ἀθηνῶν 88058/26.9.1973)