

ΕΦΗΜΕΡΙΣ ΤΗΣ ΚΥΒΕΡΝΗΣΕΩΣ

ΤΟΥ ΒΑΣΙΛΕΙΟΥ ΤΗΣ ΕΛΛΑΔΟΣ

ΕΝ ΑΘΗΝΑΙΣ
ΤΗ 17 ΜΑΡΤΙΟΥ 1959

ΤΕΥΧΟΣ ΤΕΤΑΡΤΟΝ

ΑΡΙΘΜΟΣ ΦΥΛΛΟΥ
57

ΠΕΡΙΕΧΟΜΕΝΑ

ΑΠΑΛΛΟΤΡΙΩΣΕΙΣ

ΑΠΟΦΑΣΕΙΣ

- Περὶ ἀναγκαστικῆς ἀπαλλοτριώσεως κτημάτων μεταξὺ τῶν χιλμ. 233+777 — 234+335 καὶ 235+651 — 235+810 τῆς σιδ)κῆς γραμμῆς Μύλων Ναυπλίας — Καλαμάτας. 1
- Περὶ ἀναγκαστικῆς ἀπαλλοτριώσεως ἀκινήτου ὑπὲρ καὶ δαπάναις τῆς Κοινότητος Δρυοβούνου Ν. Κοζάνης. 2
- Περὶ δεσμεύσεως πλεοναζόντων ὑδάτων τῆς Κοινότητος Νυμφῶν Ν. Κερκύρας. 3
- Περὶ ἀναγκαστικῆς ἀπαλλοτριώσεως ἰδιωτικῶν πηγῶν ὑπὲρ τῆς Κοινότητος Ποταμιάς Ν. Λακωνίας. 4

ΑΝΑΚΟΙΝΩΣΕΙΣ

- Περὶ εἰδοποιήσεως τῆς γενομένης παρακαταθέσεως ἀποζημιώσεως ἐξ ἀναγκαστικῆς ἀπαλλοτριώσεως ἀκινήτων γραμμῆς Πειραιῶς—Δεμερλή, διὰ τὴν κατασκευὴν τάφρου ἀπορροῆς τῶν ὀμβρίων ὑδάτων. 5
- Περὶ εἰδοποιήσεως τῆς γενομένης παρακαταθέσεως ἀποζημιώσεως ἐξ ἀναγκαστικῆς ἀπαλλοτριώσεως ἀκινήτων πρὸς ἀποκατάστασιν προσφύγων ἐν τῇ περιοχῇ Ὑμηττοῦ Ἀθηνῶν. 6
- Περὶ εἰδοποιήσεως τῆς γενομένης παρακαταθέσεως ἀποζημιώσεως ἐξ ἀναγκαστικῆς ἀπαλλοτριώσεως ἀκινήτων πρὸς ἐγκατάστασιν Σταθμοῦ ἔξυπηρετήσεως ἐκπαιδευτικοῦ πεδίου βολῆς Κρήτης. 7
- Περὶ εἰδοποιήσεως τῆς γενομένης παρακαταθέσεως ἀποζημιώσεως ἐξ ἀναγκαστικῆς ἀπαλλοτριώσεως ἀκινήτων πρὸς μεταφορὰν τοῦ κατολισθαίνοντος οἰκισμοῦ Πόδου—Λάλα. 8
- Περὶ εἰδοποιήσεως τῆς γενομένης καταθέσεως τῆς ἀποζημιώσεως ἀκινήτων ἀπαλλοτριωθέντων πρὸς κατασκευὴν παραλλαγῶν προστατευτικῆς τάφρου προμάχων πεδιάδος Ἀλμωπίας (Δ. 5305)4290)30.5.68 Υ.Α. ΦΕΚ 102) 19.7.1968). 9
- Περὶ εἰδοποιήσεως τῆς γενομένης καταθέσεως τῆς ἀποζημιώσεως ἀκινήτων ἀπαλλοτριωθέντων πρὸς κατασκευὴν τῆς ἐκτροπῆς τῆς κοίτης τοῦ ποταμοῦ Στρυμόνος παρὰ τὴν Βυρώνειαν. 10

ΠΟΛΕΟΔΟΜΙΑ

Β. ΔΙΑΤΑΓΜΑΤΑ

- Περὶ ἐγκρίσεως ρυμοτομικοῦ σχεδίου οἰκισμοῦ τοῦ Ἡερομηθευτικοῦ καὶ Ἐξοχικοῦ Συνεταιρισμοῦ Ἐργατοτεχνιτῶν καὶ Ὑπαλλήλων «Ο ΤΙΤΑΝ» εἰς θέσιν «Παλαιοκούνδουρα» Μάνδρας (Ἀττικῆς), καὶ καθορισμοῦ τῶν ὁρῶν καὶ περιορισμῶν δομήσεως τῶν οἰκοπέδων αὐτοῦ. . . 11

ΑΠΟΦΑΣΕΙΣ

- Περὶ ἀναγνώσεως ὡς ἐπειγούσης ἀνάγκης τῆς ἀπαλλοτριώσεως ρυμοτομουμένων ἀκινήτων ἐπὶ τῆς ὁδοῦ 28ης Ὁκτωβρίου καὶ παρόδου αὐτῆς πόλεως Φιλιατῶν. . . 12

ΑΝΑΚΟΙΝΩΣΕΙΣ

- Περὶ εἰδοποιήσεως τῆς γενομένης καταθέσεως ἀποζημιώσεως ἀκινήτων ἀπαλλοτριωμένων πρὸς διάνοξιν τῆς ὁδοῦ Σαρανταπόρου ἐπὶ τῇ βάσει τοῦ ἐγκειμένου σχεδίου ρυμοτομίας. 13
- Περὶ εἰδοποιήσεως τῆς γενομένης καταθέσεως ἀποζημιώσεως ἀκινήτων ἀπαλλοτριωμένων πρὸς διάνοξιν τῆς ὁδοῦ Σαρανταπόρου ἐπὶ τῇ βάσει τοῦ ἐγκειμένου σχεδίου ρυμοτομίας. 14

ΑΠΑΛΛΟΤΡΙΩΣΕΙΣ

ΑΠΟΦΑΣΕΙΣ

Ἀριθ. Σ. 590)560

(1)

- Περὶ ἀναγκαστικῆς ἀπαλλοτριώσεως κτημάτων μεταξὺ τῶν χιλμ. 233+777—234+335 καὶ 235+651—235+810 τῆς σιδ)κῆς γραμμῆς Μύλων Ναυπλίας - Καλαμάτας.

ΟΙ ΥΠΟΥΡΓΟΙ

ΟΙΚΟΝΟΜΙΚΩΝ ΚΑΙ ΣΥΓΚΟΙΝΩΝΙΩΝ

Ἐχοντες ὑπ' ὄψει: 1) Τὰς διατάξεις τῶν παραγρ. 1 καὶ 2 τοῦ ἄρθρου 1 τοῦ κώδικος «περὶ ἀναγκαστικῶν ἀπαλλοτριώσεων» Α.Ν. 1731)1939 (Β.Δ. ἀπὸ 29)30.4.1953), ὡς αὐταὶ ἀντικατεστάθησαν διὰ τοῦ ἄρθρου 1 τοῦ Ν.Δ. 3979) 1959, 2) τὰς διατάξεις τοῦ ἄρθρου 4 τοῦ Νόμου ΑΠΦΕ') 14.12.1887 «περὶ κατασκευῆς σιδ)κῆς γραμμῆς ἀπὸ Μύλων Ναυπλίας εἰς Καλαμάταν» καὶ τὸ ἄρθρον 8 τῆς ἀπὸ 30.4.1888 συμβάσεως ἐγκριθείσης διὰ τοῦ ἀπὸ 21.5.1887 Β.Δ. κυρωθέντος διὰ τοῦ Νόμου ΑΧΔ')2.2.1889 «περὶ κατασκευῆς καὶ ἐκμεταλεύσεως τοῦ σιδ)μου Μύλων - Καλαμάτας», 3) τὰς διατάξεις τοῦ ἄρθρου 1 παρ. 2 τοῦ Ν.Δ. 3620) 1956 «περὶ ἐκτελέσεως καὶ συντηρήσεως ἔργων, κοινωφελῶν, παραγωγικῶν, ὁδοποιίας κλπ. ὑπὸ τῶν Νομαρχιακῶν Ταμείων» καὶ 4) τὸ ὑπ' ἀριθ. Β. 493)16.1.1969 ἔγγραφο τοῦ Ὑπουργείου Συγκοινωνιῶν, ἀποφασίζομεν:

Κηρύσσομεν ἀναγκαστικῶς ἀπαλλοτριωτέαν, λόγω δημοσίας ὠφελείας, ἔκτασιν συνολικοῦ ἐμβαδοῦ μ2 26.435, καί μετ' αὐτῆς μεταξὺ τῶν χιλμ. 233+777—234+335 καὶ 235+651—235+810 τῆς σιδ)κῆς γραμμῆς Μύλων - Ναυπλίας - Καλαμάτας, ἀναγκαιοῦσαν διὰ τὴν ἐπ' αὐτῆς μεταφορὰν τῶν ἐγκαταστάσεων τοῦ μηχανοστασίου Καλαμάτας ἐκ τῆς σημερινῆς αὐτοῦ θέσεως τοῦ χιλμ. 236+400 εἰς τὴν νέαν τοιαύτην χιλμ. 234 καὶ διὰ τὴν κατασκευὴν διπλῆς γραμμῆς ἀπὸ

του επίβ. σταθμού της πόλεως μέχρι της νέας θέσεως του μηχανοστασίου, ως αυτή εικονίζεται δι' έρωθράς γραμμής εις τὸ ὑπ' ἀριθ. 6187)10.1.1969, ὑπὸ κλίμακα 1 : 1.000, κτηματολογικὸν διάγραμμα καὶ τὸν ἐπ' αὐτοῦ κτηματολογικὸν πίνακα συντεταγμένον ὑπὸ τῶν ΣΕΚ καὶ δεόντως τεθεωρημένον τὴν 16.1.1969 ὑπὸ τοῦ Γενικοῦ Διευθυντοῦ τῆς Γενικῆς Διευθύνσεως Μεταφορῶν τοῦ Ὑπουργείου Συγκοινωνιῶν.

Ἐπὶ τῆς ὡς ἄνω ἐκτάσεως προβάλλουν δικαιώματα κυριότητος οἱ: Καρμίρης Δημήτριος τοῦ Χρίστου, Ἀφοὶ Σωφρονά κλπ.

Ἡ ἀπαλλοτριώσις αὕτη κηρύσσεται ὑπὲρ τοῦ Δημοσίου καὶ δαπάναις τοῦ Νομαρχιακοῦ Ταμεῖου Μεσσηνίας.

Ἡ παρούσα δημοσιευθῆτω διὰ τῆς Ἐφημερίδος τῆς Κυβερνήσεως.

Ἐν Ἀθήναις τῇ 5 Μαρτίου 1969

ΟΙ ΥΠΟΥΡΓΟΙ

ΕΠΙ ΤΩΝ ΟΙΚΟΝΟΜΙΚΩΝ
ΑΔΑΜ. ΑΝΔΡΟΥΤΣΟΠΟΥΛΟΣ

ΕΠΙ ΤΩΝ ΣΥΓΚΟΙΝΩΝΙΩΝ
ΕΜΜ. ΦΘΕΝΑΚΗΣ

Ἀριθ. 8303

(2)

Περὶ ἀναγκαστικῆς ἀπαλλοτριώσεως ἀκινήτου ὑπὲρ καὶ δαπάναις τῆς Κοινότητος Δρυοδούνου.

Ο ΝΟΜΑΡΧΗΣ ΚΟΖΑΝΗΣ

Λαβόντες ὑπ' ὄψιν:

1) Τὰς διατάξεις τοῦ ἄρθρου 211 τοῦ Δημοτικοῦ καὶ Κοινοτικοῦ Κώδικος, ἐν συνδυασμῷ πρὸς τὰς τοιαύτας τοῦ ἄρθρου 1 τοῦ Ν. 3200)55 «περὶ διοικητικῆς ἀποκεντρώσεως».

2) Τῶν ἀπὸ 28.6.55 καὶ 23.11.56 οἰκείων Β. Δ.) των καὶ τοῦ ὑπ' ἀριθ. 210)62 Β. Δ. «περὶ τροποποιήσεως Β.Δ. ἀφορώντων εἰς τὴν ἐπέκτασιν τῶν ἀρμοδιοτήτων τοῦ Νομάρχου ἐπὶ θεμάτων ἀρμοδιότητος τοῦ Ὑπουργείου Ἑσωτερικῶν, καθ' ὅς ὁ Νομάρχης τυγχάνει ἀρμόδιος διὰ τὴν ἐγκρισιν, πράξεων Κοινοτικῶν Συμβουλίων, περὶ κηρύξεως ἢ ἀπαλλοτριώσεως ἀκινήτου, οὗτινος ἢ ἀξία δὲν ὑπερβαίνει τὰς δραχμὰς τοῦ ἐνὸς ἐκατομμυρίου (1.000.000)».

3) Τὴν ὑπ' ἀριθ. 26)28 ἀπόφασιν τοῦ Κοινοτικοῦ Συμβουλίου Δρυοδούνου, ὡς ἐτροποποιήθη διὰ τῆς ὑπ' ἀριθ. 5)69, ὁμοίας του, περὶ ἀναγκαστικῆς ἀπαλλοτριώσεως ἀκινήτου, ἐκτάσεως εἴκοσι ἑξ (26) μ2, ἰδιοκτησίας Ἀθανασίου Λαζαροπούλου (ὑπὲρ καὶ δαπάναις τῆς Κοινότητος ταύτης) ὡς ἐμφαίνεται αὕτη εἰς τὸ ἀπὸ 4.9.67 τοπογραφικὸν διάγραμμα τοῦ ὑπομ.)κοῦ τῆς ΤΥΔΚ Ἀναστασίου Σαπαλίδου, διὰ τὴν δημιουργίαν πλατείας.

4) Τὴν ἀπὸ 25.4.1968 ἐκθεσιν τῆς κατὰ τὸ ἄρθρον 9 τοῦ ἀπὸ 15.6.55 Β.Δ. ἐκτιμητικῆς ἐπιτροπῆς, ἐξ ἧς προκύπτει ὅτι ἡ ἀξία τῆς ἀπαλλοτριουμένης ἐκτάσεως ἀνέρχεται εἰς δραχμὰς 1560 (χιλίας πεντακοσίας ἐξήκοντα).

5) Τὴν ὑπ' ἀριθ. 2)10.1.1969 γνωμοδότησιν τοῦ περιφερειακοῦ Συμβουλίου Δημοσίου Ἐργῶν (Τμήμα Νομῶ Κοζάνης) ἐξ ἧς προκύπτει ὅτι, διὰ τῆς ἐνεργουμένης ἀναγκαστικῆς ἀπαλλοτριώσεως τῆς περὶ ἧς πρόκειται ἰδιωτικῆς ἐκτάσεως συντρέχει δημοσία ὠφέλεια, καθ' ὅσον διὰ ταύτης θὰ διαπλατυνθῇ ἡ ἐπαρχιακὴ ὁδὸς Ἐρατύρας—Δρυοδούνου, Ἑθνικὴ ὁδὸς Κοζάνης—Καστορίας, ἣτις διέρχεται ἔμπροσθεν τῆς ἰδιοκτησίας Ἀθανασίου Λαζαροπούλου καὶ θὰ ἀποφευχθῇ ὁ ἄμεσος κίνδυνος δυστυχημάτων, λόγῳ τοῦ περιορισμένου μήκους ὁρατότητος καὶ πλάτους τοῦ καταστρώματος τῆς ὁδοῦ, συνεπεία τῶν ὁποίων ἡ κυκλοφορία διεξάγεται λίσαν δυσχερῶς.

6) Πάντα τὰ ἐν τῷ οἰκείῳ φακέλλῳ λοιπὰ ἔγγραφα.

Σκεφθέντες, ἐπειδὴ διὰ τῆς προτεινομένης ἀπαλλοτριώσεως προκύπτει ὄντως δημοσία ὠφέλεια, διότι ἂν ἐνὸς μὲν θὰ ἐπιτευχθῇ ἡ διαπλάτυνσις τῶν ὡς εἴρηται ὁδῶν, ἂν ἐτέρου δὲ θὰ ἀποφευχθῶν οἱ κίνδυνοι δυστυχημάτων, ἀποφασίζομεν:

Ἐγκρίνομεν τὴν ὑπ' ἀριθ. 26)28 ἀπόφασιν τοῦ Κοινοτικοῦ Συμβουλίου Δρυοδούνου, ὡς αὕτη ἐτροποποιήθη διὰ τῆς ὑπ' ἀριθ. 5)69 ὁμοίας του, περὶ ἀναγκαστικῆς ἀπαλλοτριώσεως ἀκινήτου, κειμένου εἰς τὴν Κοινότητα Δρυοδούνου, ἐκ-

τάσεως εἴκοσι ἑξ (26) μ2, ἰδιοκτησίας Ἀθανασίου Λαζαροπούλου, διὰ τὴν δημιουργίαν πλατείας.

Ἡ ἀπαλλοτριώσις γίνεται ὑπὲρ καὶ δαπάναις τῆς Κοινότητος Δρυοδούνου.

Ἡ ἀπαλλοτριώσις βαρύνουσα τὴν ἀνωτέρω Κοινότητα, θὰ καταβληθῇ συμφώνως πρὸς τὰς διατάξεις τοῦ Α.Ν. 1731) 1939, μὴ ἀποκλειομένου καὶ τοῦ καθορισμοῦ ταύτης διὰ συμβιβασμοῦ.

Ἡ παρούσα δημοσιευθῆτω διὰ τῆς Ἐφημερίδος τῆς Κυβερνήσεως.

Ἐν Κοζάνῃ τῇ 28 Φεβρουαρίου 1969

Ὁ Νομάρχης
ΑΡΓ. ΑΡΓΥΡΙΑΔΗΣ

Ἀριθ. 6563

(3)

Περὶ δεσμεύσεως πλεοναζόντων ὑδάτων τῆς Κοινότητος Νυμφῶν Ν. Κερκύρας.

Ο ΝΟΜΑΡΧΗΣ ΚΕΡΚΥΡΑΣ

Ἐχόντες ὑπ' ὄψιν:

1) Τὴν προβαλλομένην ἐπείγουσαν καὶ ἐπιτακτικὴν ἀνάγκην ὑδρεύσεως τῶν κατοίκων τῶν Κοινοτήτων α) Ἀγίου Παντελεήμονος καὶ β) Ἐπισκέψεως δι' ἣν θὰ ἀπαιτηθῇ ποσότης ὕδατος 100 Μ3 ἀνὰ 24ωρον.

2) Τὸ γεγονός ὅτι τὸ πρόβλημα τοῦτο δὲν εἶναι δυνατόν νὰ ἀντιμετωπισθῇ ἄλλως, εἰ μὴ μόνον ἐκ τοῦ περισσεύματος τοῦ ὕδατος τῆς Κοινότητος Νυμφῶν καὶ ἐκ τῶν εἰς τὴν περιφέρειαν τῆς κειμένων δύο πηγῶν.

3) Τὴν ἀπὸ 19.2.1969 ἐκθεσιν τῆς διὰ τῆς ὑπ' ἀριθ. 754) 1969 ἀποφάσεως ἡμῶν συγκροτηθείσης Ἐπιτροπῆς διαπιστώσεως ὅτι:

α) Ἡ παροχὴ τῶν εἰς τὴν περιφέρειαν τῆς Κοινότητος Νυμφῶν δύο πηγῶν ἀνέρχεται εἰς 2453 Μ3 ἀνὰ 24ωρον, β) ἡ ἀπαιτούμενη διὰ τὴν ὑδρευσιν τῶν κατοίκων τῆς Κοινότητος ταύτης ποσότης ὕδατος ἀνέρχεται εἰς 93,6 Μ3 ἡμερησίως καὶ γ) ἡ ἀπομένουσα μετὰ ταῦτα ποσότης ὕδατος ἀνέρχεται εἰς 2360,10 Μ3 ἀνὰ 24ωρον.

4) Τὸ γεγονός ὅτι ἡ Κοινότης Νυμφῶν ἀρνεῖται νὰ παραχωρήσῃ τὴν ἀπαιτούμενην ποσότητα ὕδατος διὰ τὴν ὑδρευσιν τῶν Κοινοτήτων 1) Ἀγ. Παντελεήμονος, 2) Ἐπισκέψεως, ἐπὶ τῷ ἰσχυρισμῷ ὅτι ἡ ἀπομένουσα ποσότης δὲν ἐπαρκεῖ διὰ τὴν ἄρδυσιν τῶν κτημάτων τῶν κατοίκων ταύτης, ὡς τοῦτο προκύπτει α) ἐκ τοῦ ἀπὸ 12.2.1969 ὑπομνήματος τοῦ Προέδρου τῆς Κοινότητος πρὸς τὸν Α' Ἀντιπρόεδρον τῆς Κυβερνήσεως καὶ Ὑπουργὸν τῶν Ἑσωτερικῶν, β) τῆς ὑπ' ἀριθ. 8—1)67 ἀποφάσεως τοῦ Κ.Σ. Ἐπισκέψεως, γ) τοῦ παρὰ τῇ Νομαρχίᾳ σχετικοῦ φακέλλου καὶ δ) προφορικῆς δηλώσεως τοῦ Προέδρου τῆς Κοινότητος Νυμφῶν, παρουσίᾳ τῶν μελῶν τοῦ Κ.Σ. καὶ τῶν κατοίκων τούτου, κατὰ τὴν ἐπίσκεψιν ἡμῶν μετὰ προϊστάμενων ὑπηρεσιῶν τὴν 25.1.1969.

5) Ἐπειδὴ ὁ προβαλλόμενος ἰσχυρισμὸς δὲν εὐσταθεῖ, διότι ὡς προκύπτει ἐκ τῆς ὡς ἄνω ἐκθέσεως τῆς Ἐπιτροπῆς ἡ ὑδρευσιν τῶν κατοίκων τῶν Κοινοτήτων 1) Ἀγ. Παντελεήμονος καὶ 2) Ἐπισκέψεως, ἐκ τοῦ περισσεύματος τῶν ὑδάτων τῶν πηγῶν τῆς Κοινότητος Νυμφῶν, ἐν οὐδεμίᾳ περιπτώσει δύναται νὰ δημιουργήσῃ δυσμενὴ κατάσταση ἐπὶ τῆς ἀρδευόμενης ἐκτάσεως ταύτης, οὐδὲ νὰ ἐπιφέρῃ μείωσιν τῆς παραγωγῆς, οὐχ' ἥττον, διότι αἱ ἀνάγκαι ὑδρεύσεως εἶναι, ὡς ἐκ τῆς φύσεως τῶν, ἐπιτακτικώτεροι τῶν τῆς ἀρδύσεως, ἐπιβάλλονται καὶ τὴν εἰς βάρος τῶν τελευταίων τούτων ἱκανοποιήσιν αὐτῶν (Σ.Ε. 666)1955, 1687)1956).

Διὰ ταῦτα:

Ἰδόντες καὶ τὰς διατάξεις τοῦ Α.Ν. 560)68 «περὶ ἀντιμετωπίσεως ἐπείγουσων ὑδρευτικῶν ἀναγκῶν Δήμων καὶ Κοινοτήτων», ὡς καὶ τὰς τοιαύτας τοῦ ἄρθρ. 25 παρ. 18 ἐδάφ. δ' τοῦ ὑπ' ἀριθ. 864)60 Β. Δ.)τος, ἀποφασίζομεν:

Δεσμεύομεν ἐκ τῶν πλεοναζόντων ὑδάτων τῶν εἰς τὴν περιφέρειαν τῆς Κοινότητος Νυμφῶν εὐρισκομένων πηγῶν 55 Μ3 ἀνὰ 24ωρον ὑπὲρ τῆς Κοινότητος Ἐπισκέψεως καὶ 45 Μ3 ἀνὰ 24ωρον ὑπὲρ τῆς Κοινότητος Ἀγ. Παντελεήμονος, τὸ ὅποιον θὰ διατεθῇ διὰ τὴν ὑδρευσιν τῶν κατοίκων αὐτῶν.

Ὁ καθορισμός καὶ ἡ καταβολὴ τῆς ἀποζημιώσεως θὰ ἐνεργηθῇ συμφώνως πρὸς τὰς διατάξεις τοῦ ὑπ' ἀριθ. 801)1968 Β. Δ) τοῦ.

Ἡ παρούσα, ἥς ἡ ἰσχὺς ἄρχεται ἀπὸ σήμερον, δημοσιευθήτω διὰ τῆς Ἐφημερίδος τῆς Κυβερνήσεως.

Ἐν Κερκύρα τῇ 7 Μαρτίου 1969

Ὁ Νομάρχης
Θ. ΖΗΣΗΣ

Ἀριθ. 5067.

(4)

Περὶ ἀναγκαστικῆς ἀπαλλοτριώσεως ἰδιωτικῶν πηγῶν ὑπὲρ τῆς Κοινότητος Ποταμιάς Ν. Λακωνίας.

Ο ΝΟΜΑΡΧΗΣ ΛΑΚΩΝΙΑΣ

Λαβόντες ὑπ' ὄψιν:

1) Τὰς διατάξεις τοῦ ἄρθρου 211 τοῦ Δημοτικοῦ καὶ Κοινοτικοῦ Κώδικος ἐν συνδυασμῷ πρὸς τὰς διατάξεις τοῦ ἄρθρου 1 παρ. 1 τοῦ Νόμου 3200)55 «περὶ διοικητικῆς ἀποκεντρώσεως», τοῦ ἄρθρου μόνου τοῦ ἀπὸ 28.6.1955 Β. Δ) τοῦ «περὶ ἐξαιρέσεως ἀπὸ τῆς κατὰ τὴν παρ. 1 τοῦ ἄρθρου 1 τοῦ Νόμου 3200)1955 ἀρμοδιότητος τῶν Νομαρχῶν ἀντικειμένων τινῶν ἀρμοδιότητος τοῦ Ὑπουργείου Ἑσωτερικῶν» καὶ τοῦ ὑπ' ἀριθ. 210)1962 ὁμοίου, καθ' ὃς ὁ Νομάρχης τυγχάνει ἀρμόδιος διὰ τὴν ἔγκρισιν πράξεων κοινοτικῶν συμβουλίων, περὶ κηρύξεως ὡς ἀπαλλοτριωτέου ἀκινήτου, οὕτινος ἡ ἀξία δὲν ὑπερβαίνει τὰς δραχμὰς τοῦ ἐνὸς ἐκατομμυρίου (1.000.000).

2) Τὰς διατάξεις τῆς παρ. 1 τοῦ ἄρθρου 3 τοῦ Α.Ν. 65)1967.

3) Τὴν ὑπ' ἀριθ. Α. 81177)20.9.1967 κοινὴν ἀπόφασιν τῶν Ἀντιπροέδρου τῆς Κυβερνήσεως καὶ Ὑπουργῶν Οἰκονομικῶν, Ἑσωτερικῶν καὶ Δημοσίων ἔργων.

4) Τὴν ὑπ' ἀριθ. 100369)304)21.10.1967 ἐγκύκλιον διαταγὴν τοῦ Ὑπουργείου Ἑσωτερικῶν περὶ τῶν ὑπὲρ δήμεων καὶ κοινοτήτων ἀναγκαστικῶν ἀπαλλοτριώσεων.

5) Τὴν ἀπὸ 2.9.1968 ἐκδεδειγμένην κατὰ τὸ ἄρθρον 9 τοῦ ἀπὸ 15.6.1955 Β. Δ) τοῦ Ἐκτιμητικῆς Ἐπιτροπῆς, ἐξ ἧς προκύπτει ὅτι ἡ ἀξία τῶν ἀπαλλοτριουμένων πηγῶν ἀνέρχεται εἰς δραχμὰς ἐξήκοντα δύο χιλιάδας (62.000).

6) Τὴν ἀπὸ 27.1.1969 σύμφωνον γνώμην τοῦ Περιφερειακοῦ Συμβουλίου Δημοσίων ἔργων (Τμήματος Νομοῦ Λακωνίας) ἐξ ἧς προκύπτει ὅτι συντρέχει δημοσία ὠφέλεια διὰ τὴν ἀπαλλοτριώσιν τῶν δύο (2) ἰδιωτικῶν πηγῶν μετὰ τῆς ἀπαιτουμένης πρὸς τοῦτο ἐκτάσεως, κειμένων ἐν τῇ θέσει «Γάβρου» διὰ τὴν ὑδρευσιν τῶν κατοίκων τῆς Κοινότητος Ποταμιάς.

7) Τὴν ἀπὸ 9.11.1967 γνώμην τοῦ Κοινοτικοῦ Συμβουλίου τῆς Κοινότητος Γοράνων διατυπωθεῖσαν ἐν τῇ ὑπ' ἀριθ. 4)1967 πράξει αὐτοῦ, καὶ

8) Πάντα τὰ ἐν τῷ φακέλλῳ σχετικὰ ἔγγραφα καὶ δικαιολογητικά, ἀποφασίζομεν:

Ἐγκρίνομεν τὴν ὑπ' ἀριθ. 21)19.8.1967 ἀπόφασιν τοῦ Κοινοτικοῦ Συμβουλίου τῆς Κοινότητος Ποταμιάς περὶ ἀναγκαστικῆς ἀπαλλοτριώσεως δύο (2) ἰδιωτικῶν πηγῶν μετὰ τῆς ἀπαιτουμένης πρὸς τοῦτο ἐδαφικῆς ἐκτάσεως κειμένων ἐν τῇ θέσει «Γάβρου» περιφερείας τῆς Κοινότητος Γοράνων, ἰδιοκτησίας τῶν Γεωργίου Δημητρίου Δούκα κλπ., διὰ τὴν ὑδρευσιν τῶν κατοίκων τῆς Κοινότητος Ποταμιάς.

Ἡ ἀπαλλοτριώσις γενήσεται ὑπὲρ τῆς Κοινότητος Ποταμιάς.

Ἡ ἀποζημίωσις, βαρύνουσα τὸν ἀνωτέρω Ὁργανισμόν, θὰ καταβληθῇ συμφώνως πρὸς τὰς διατάξεις τοῦ Α.Ν. 1731)1939, ὡς οὗτος ἐτροποποιήθη καὶ συνεπληρώθη μεταγενεστέρως, μὴ ἀποκλειομένου καὶ τοῦ καθορισμοῦ ταύτης διὰ συμβιβασμοῦ.

Ἡ παρούσα δημοσιευθήτω διὰ τῆς Ἐφημερίδος τῆς Κυβερνήσεως.

Ἐν Σπάρτῃ τῇ 6 Μαρτίου 1969

Ὁ Νομάρχης καὶ ἀ.α.
Ὁ Διευθυντὴς
ΣΤ. ΦΙΛΙΠΠΙΔΗΣ

ΑΝΑΚΟΙΝΩΣΕΙΣ

Ἀριθ. Α. 2465)487.

(5)

Περὶ εἰδοποιήσεως τῆς γενομένης παρακαταθέσεως ἀποζημιώσεως ἐξ ἀναγκαστικῆς ἀπαλλοτριώσεως ἀκινήτων γραμμῆς Πειραιῶς—Δεμερλῆ, διὰ τὴν κατασκευὴν τάφρου ἀπορροῆς ὁμβρίων ὑδάτων.

Ο ΥΠΟΥΡΓΟΣ ΤΩΝ ΟΙΚΟΝΟΜΙΚΩΝ

Ἐχόντες ὑπ' ὄψιν: Τὰ ἄρθρα 7 καὶ 24 τοῦ Α.Ν. 1731)39 «περὶ ἀναγκαστικῶν ἀπαλλοτριώσεων», ὡς οὗτος συνεπληρώθη καὶ ἐτροποποιήθη μεταγενεστέρως, φέρομεν εἰς γνῶσιν τῶν κάτωθι ἀναφερομένων, ἦτοι:

1) Τῶν κεκτημένων ἢ ἀξιούντων δικαιώματα κυριότητος ἐπὶ τῶν δυνάμει τῆς ὑπ' ἀριθ. Α. 8103)6410)29.8.68 ὑπουργικῆς ἀποφάσεως (ΦΕΚ 169)14.9.68 Δ') ἀναγκαστικῶς ἀπαλλοτριωθέντων ἀκινήτων μετὰ τῶν χιλ. 325+326 ἕως 326+026 γραμμῆς Πειραιῶς—Δεμερλῆ, διὰ τὴν κατασκευὴν τάφρου ἀπορροῆς τῶν ὁμβρίων ὑδάτων.

2) Τῶν τυχόν ἐπὶ τῶν ἀκινήτων τούτων ἐγγεγραμμένων ἐνυποθήκων ἢ κατασχόντων δανειστῶν ἢ τρίτων διεκδικητῶν, ὅτι ἡ δυνάμει τῆς ὑπ' ἀριθ. 190)68 ἀποφάσεως τοῦ Μονομελοῦς Πρωτοδικείου Λαρίσης καθορισθεῖσα προσωρινῶς ἀποζημίωσις δι' ἅπασαν τὴν ἔκτασιν τὴν ἐμφαινόμενην εἰς τὸ ὑπ' ἀριθ. Σ.Μ. 529)12.1.1968 κτηματολογικὸν διάγραμμα καὶ εἰς τὸν ἐπ' αὐτοῦ κτηματολογικὸν πίνακα τῶν ΣΕΚ, θεδωρῶς τεθεωρημένον τὴν 4.4.1968 ὑπὸ τῆς Γενικῆς Διευθύνσεως Μεταφορῶν, Δ) νσις Τεχνικῆς Σιδημῶν ἀριθ. 8478 τοῦ Ὑπουργείου Συγκοινωνιῶν, κατετέθη εἰς τὸ Ταμεῖον Παρακαταθηκῶν καὶ Δανείων (Ἐπαρχιακὸν Γραφεῖον Παρακαταθηκῶν) Α' Λαρίσης, ἐκδοθέντος τοῦ ὑπ' ἀριθ. 11.047 τῆς 27ης Φεβρουαρίου 1969 γραμματίου συστάσεως παρακαταθήκης συνολικοῦ ποσοῦ δραχμῶν εἰκοσι χιλιάδων ἑνεακασίων ὀγδοήκοντα ὀκτὼ (20.988).

Ἡ παρούσα δημοσιευθήτω διὰ τῆς Ἐφημερίδος τῆς Κυβερνήσεως.

Ἐν Ἀθῆναις τῇ 7 Μαρτίου 1969

Ἐντολῇ Ὑπουργοῦ
Ὁ Διευθυντὴς
Χ. ΚΟΚΚΑΛΙΑΡΗΣ

Ἀριθ. Α. 6987)522.

(6)

Περὶ εἰδοποιήσεως τῆς γενομένης παρακαταθέσεως ἀποζημιώσεως ἐξ ἀναγκαστικῆς ἀπαλλοτριώσεως ἀκινήτων πρὸς ἀποκατάστασιν προσφύγων ἐν τῇ περιοχῇ Ὑμηττοῦ Ἀθηνῶν.

Ο ΥΠΟΥΡΓΟΣ ΤΩΝ ΟΙΚΟΝΟΜΙΚΩΝ

Ἐχόντες ὑπ' ὄψιν: Τὰ ἄρθρα 7 καὶ 24 τοῦ Α.Ν. 1731)1939 «περὶ ἀναγκαστικῶν ἀπαλλοτριώσεων», ὡς οὗτος συνεπληρώθη καὶ ἐτροποποιήθη μεταγενεστέρως, φέρομεν εἰς γνῶσιν τῶν κάτωθι ἀναφερομένων, ἦτοι:

1) Τῶν κεκτημένων ἢ ἀξιούντων δικαιώματα κυριότητος ἐπὶ τῶν δυνάμει τῆς ὑπ' ἀριθ. Υ. 1920)9440)5.12.68 Ὑπουργικῆς ἀποφάσεως (Φ.Ε.Κ. 234)68 τ. Δ') ἀναγκαστικῶς ἀπαλλοτριωθέντων ἀκινήτων πρὸς ἀποκατάστασιν προσφύγων ἐν τῇ περιοχῇ Ὑμηττοῦ Ἀθηνῶν.

2) Τῶν τυχόν ἐπὶ τῶν ἀκινήτων τούτων ἐγγεγραμμένων ἐνυποθήκων ἢ κατασχόντων δανειστῶν ἢ τρίτων διεκδικητῶν, ὅτι ἡ δυνάμει τῆς ὑπ' ἀριθ. 652)69 ἀποφάσεως Μονομελοῦς Πρωτοδικείου Ἀθηνῶν καθορισθεῖσα προσωρινῶς ἀποζημίωσις δι' ἔκτασιν 85,15 μ² καὶ τοῦ ἐμπίπτοντος τμήματος οἰκοδομῆς ἐπὶ τῆς ὡς ἄνω ἐκτάσεως, ὡς εἰλονίζεται εἰς τὸ ἀπὸ 14.10.67 τοπογραφικὸν διάγραμμα τοῦ συντάξαντος μηχανικοῦ Ι. Γιαννοπούλου, κατετέθη εἰς τὸ Ταμεῖον Παρακαταθηκῶν καὶ Δανείων Ἀθηνῶν ἐκδοθέντος τοῦ ὑπ' ἀριθ. 186)722)28.2.1969 γραμματίου συστάσεως παρακαταθήκης συνολικοῦ ποσοῦ δραχμῶν διακοσίων τεσσαράκοντα ἑννέα χιλιάδων ἑνεήκοντα πέντε (249.095).

Ἡ παρούσα δημοσιευθήτω διὰ τῆς Ἐφημερίδος τῆς Κυβερνήσεως.

Ἐν Ἀθῆναις τῇ 12 Μαρτίου 1969

Ἐντολῇ Ὑπουργοῦ
Ὁ Διευθυντὴς
Χ. ΚΟΚΚΑΛΙΑΡΗΣ

'Αριθ. Χ. 602)400

(7)

Περὶ εἰδοποιήσεως τῆς γενομένης παρακαταθέσεως ἀποζημιώσεως ἐξ ἀναγκαστικῆς ἀπαλλοτριώσεως ἀκινήτων πρὸς ἐγκατάστασιν Σταθμοῦ ἐξυπηρετήσεως ἐκπαιδευτικοῦ πεδίου Βολῆς Κρήτης.

Ο ΥΠΟΥΡΓΟΣ ΤΩΝ ΟΙΚΟΝΟΜΙΚΩΝ

Ἐχοντες ὑπ' ὄψει: Τὰ ἄρθρα 7 καὶ 24 τοῦ Α.Ν. 1731)39 «περὶ ἀναγκαστικῶν ἀπαλλοτριώσεων», ὡς οὗτος συνεπληρώθη καὶ ἐτροποποιήθη μεταγενεστέρως, φέρομεν εἰς γνῶσιν τῶν κάτωθι ἀναφερομένων, ἦτοι:

1) Τῶν κεκτημένων ἢ ἀξιούντων δικαιώματα κυριότητος ἐπὶ τῶν δυνάμει τῆς ὑπ' ἀριθ. Α. 2960)832)11.4.68 Ὑπουργικῆς ἀποφάσεως (Φ.Ε.Κ. 85)17.5.68 τ. Δ') ἀναγκαστικῶς ἀπαλλοτριωθέντων ἀκινήτων πρὸς ἐγκατάστασιν Σταθμοῦ ἐξυπηρετήσεως ἐκπαιδευτικοῦ πεδίου Βολῆς Κρήτης.

2) Τῶν τυχόν ἐπὶ τῶν ἀκινήτων τούτων ἐγγεγραμμένων ἐνυποθήκων ἢ κατασχόντων δανειστῶν ἢ τρίτων διεκδικητῶν, ὅτι ἡ δυνάμει τῆς ὑπ' ἀριθ. 375)1968 ἀποφάσεως τοῦ Προέδρου Πρωτοδικῶν Χανίων καθορισθεῖσα προσωρινῶς ἀποζημίωσις δι' ἅπαντα τὰ ἀκίνητα τὰ ἐμφαινόμενα εἰς τὸ ἀπὸ 17.1.68 ὑπὸ στοιχεῖα ΙΑ—2679 κτηματολογικὸν διάγραμμα καὶ εἰς τὸν ἐπ' αὐτοῦ κτηματολογικὸν πίνακα τῆς Ὑπομηχανικοῦ Β. Ψάλλη, δεόντως τεθεωρημένου, κατετέθη εἰς τὸ Ταμεῖον Παρακαταθηκῶν καὶ Δανείων (Ἐπαρχιακὸν Γραφεῖον Παρακαταθηκῶν) Χανίων, ἐκδοθέντος τοῦ ὑπ' ἀριθ. 6352 τῆς 17 Φεβρουαρίου 1969 γραμματίου συστάσεως παρακαταθήκης συνολικοῦ ποσοῦ δραχμῶν τεσσαράκοντα ὀκτὼ χιλιάδων ἑννεακοσίων δέκα πέντε (48.915).

Ἡ παρούσα δημοσιευθῆτω διὰ τῆς Ἐφημερίδος τῆς Κυβερνήσεως.

Ἐν Ἀθήναις τῇ 28 Φεβρουαρίου 1969

Ἐντολῇ Ὑπουργοῦ

Ὁ Διευθυντὴς
ΧΡ. ΚΟΚΚΑΛΙΑΡΗΣ

'Αριθ. Η. 476.

(8)

Περὶ εἰδοποιήσεως τῆς γενομένης παρακαταθέσεως ἀποζημιώσεως ἐξ ἀναγκαστικῆς ἀπαλλοτριώσεως ἀκινήτων πρὸς μεταφορὰν τοῦ κατολισθαίνοντος οἰκισμοῦ Πόθου—Λάλα.

Ο ΥΠΟΥΡΓΟΣ ΤΩΝ ΟΙΚΟΝΟΜΙΚΩΝ

Ἐχοντες ὑπ' ὄψει: Τὰ ἄρθρα 7 καὶ 24 τοῦ Α.Ν. 1731)39 «περὶ ἀναγκαστικῶν ἀπαλλοτριώσεων», ὡς οὗτος συνεπληρώθη καὶ ἐτροποποιήθη μεταγενεστέρως, φέρομεν εἰς γνῶσιν τῶν κάτωθι ἀναφερομένων ἦτοι:

1) Τῶν κεκτημένων ἢ ἀξιούντων δικαιώματα κυριότητος ἐπὶ τῶν δυνάμει τῆς ὑπ' ἀριθ. Υ. 2223)7871)28.1.64 Ὑπουργικῆς ἀποφάσεως (ΦΕΚ 10)7.2.64 τ. Δ') ἀναγκαστικῶς ἀπαλλοτριωθέντων ἀκινήτων πρὸς μεταφορὰν τοῦ κατολισθαίνοντος οἰκισμοῦ Πόθου—Λάλα.

2) Τῶν τυχόν ἐπὶ τῶν ἀκινήτων τούτων ἐγγεγραμμένων ἐνυποθήκων ἢ κατασχόντων δανειστῶν ἢ τρίτων διεκδικητῶν, ὅτι ἡ δυνάμει τῆς ὑπ' ἀριθ. 248)1968 ἀποφάσεως τοῦ Προέδρου Πρωτοδικῶν Ἡλείας καθορισθεῖσα προσωρινῶς ἀποζημίωσις δι' ἅπαντα τὰ ἀκίνητα μετὰ τῶν ἐπικειμένων, πλην τῶν ὑπὸ στοιχεῖα Α καὶ Β ἀκινήτων, τὰ ἐμφαινόμενα εἰς τὸ ἀπὸ 31.8.63 κτηματολογικὸν διάγραμμα τῆς Ὑπηρεσίας Οἰκισμοῦ καὶ εἰς τὸν ὑπὸ τὴν αὐτὴν ἡμερομηνίαν κτηματολογικὸν πίνακα τοῦ Τοπογράφου Μηχανικοῦ Κ. Εανοράρη κατετέθη εἰς τὸ Ταμεῖον Παρακαταθηκῶν καὶ Δανείων (Ἐπαρχιακὸν Γραφεῖον Παρ)κῶν) Ἡλείας ἐκδοθέντος τοῦ ἀπὸ τῆς 26ης Φεβρουαρίου 1969 γραμματίου συστάσεως παρακαταθήκης συνολικοῦ ποσοῦ δραχμῶν ἐνὸς ἐκατομμυρίου δέκα πέντε χιλιάδων ἑκατὸν πέντε (1.015.105).

Ἡ παρούσα δημοσιευθῆτω διὰ τῆς Ἐφημερίδος τῆς Κυβερνήσεως.

Ἐν Ἀθήναις τῇ 6 Μαρτίου 1969

Ἐντολῇ Ὑπουργοῦ

Ὁ Διευθυντὴς
Χ. ΚΟΚΚΑΛΙΑΡΗΣ

'Αριθ. Α. 34191)2493)Φ.39γ.

(9)

Περὶ εἰδοποιήσεως τῆς γενομένης καταθέσεως τῆς ἀποζημιώσεως ἀκινήτων ἀπαλλοτριωθέντων πρὸς κατασκευὴν παραλλαγῶν προστατευτικῆς τάφρου προμάχων πεδιάδος Ἀλμωπίας (Δ. 5305)4290)30.5.68 Υ.Α. ΦΕΚ 102)19.7.68).

Ο ΥΠΟΥΡΓΟΣ ΤΩΝ ΔΗΜΟΣΙΩΝ ΕΡΓΩΝ

Ἐχοντες ὑπ' ὄψει τὰ ἄρθρα 7 καὶ 24 τοῦ Α.Ν. 1731)39 «περὶ ἀναγκαστικῶν ἀπαλλοτριώσεων», φέρομεν εἰς γνῶσιν τῶν κεκτημένων ἢ ἀξιούντων δικαιώματα κυριότητος ἐπὶ τῶν ἀκινήτων τῶν ἀπαλλοτριωθέντων ἀναγκαστικῶς δυνάμει τῆς ὑπ' ἀριθ. Δ. 5305)30.5.1968 κοινῆς ἀποφάσεως τῶν Ὑπουργῶν Οἰκονομικῶν καὶ Δημοσίων ἔργων (Φ.Ε.Κ. τεύχος Δ' 102)68) διὰ τὴν κατασκευὴν παραλλαγῶν προστατευτικῆς τάφρου προμάχων πεδιάδος Ἀλμωπίας ὡς καὶ τῶν τυχόν ἐπὶ τῶν ἀκινήτων τούτων ἐγγεγραμμένων ἐνυποθήκων ἢ κατασχόντων δανειστῶν ἢ τρίτων ἐν γένει διεκδικητῶν ὅτι ἡ διὰ τῆς ὑπ' ἀριθ. 12)68 ἀποφάσεως τοῦ Εἰρηνοδίκου Ἀλμωπίας καθορισθεῖσα ἀποζημίωσις τῶν ὡς ἄνω ἀκινήτων, κατετέθη εἰς τὸ Ταμεῖον Παρακαταθηκῶν καὶ Δανείων ἐκδοθέντος ἐπὶ τοῦ Γραφείου Παρακαταθηκῶν Ἀλμωπίας τοῦ ὑπ' ἀριθ. 1341)25.2.1969 γραμματίου συστάσεως παρακαταθήκης συνολικοῦ ποσοῦ δέκα ὀκτὼ χιλιάδων ἑκατὸν τριάνοντα δραχμῶν (18.130).

Ἐν Ἀθήναις τῇ 10 Μαρτίου 1969

Ἐντολῇ Ὑπουργοῦ

Ὁ Διευθυντὴς
ΑΛ. ΒΑΦΕΙΑΔΗΣ

'Αριθ. Α. 34187)2489.

(10)

Περὶ εἰδοποιήσεως τῆς γενομένης καταθέσεως τῆς ἀποζημιώσεως ἀκινήτων ἀπαλλοτριωθέντων πρὸς κατασκευὴν τῆς ἐκτροπῆς τῆς κοίτης τοῦ ποταμοῦ Στρυμόνος παρὰ τὴν Βυρώνειαν.

Ο ΥΠΟΥΡΓΟΣ ΤΩΝ ΔΗΜΟΣΙΩΝ ΕΡΓΩΝ

Ἐχοντες ὑπ' ὄψει τὰ ἄρθρα 7 καὶ 24 τοῦ Α.Ν. 1731)39 «περὶ ἀναγκαστικῶν ἀπαλλοτριώσεων», φέρομεν εἰς γνῶσιν τῶν κεκτημένων ἢ ἀξιούντων δικαιώματα κυριότητος ἐπὶ τῶν ἀκινήτων τῶν ἀπαλλοτριωθέντων ἀναγκαστικῶς δυνάμει τῆς ὑπ' ἀριθ. Δ.2976)2003)19.4.63 κοινῆς ἀποφάσεως τῶν Ὑπουργῶν Οἰκονομικῶν καὶ Δημοσίων ἔργων (Φ.Ε.Κ. τ. Δ' 65) διὰ τὴν κατασκευὴν τῆς ἐκτροπῆς τῆς κοίτης τοῦ ποταμοῦ Στρυμόνος παρὰ τὴν Βυρώνειαν, ὡς καὶ τῶν τυχόν ἐπὶ τῶν ἀκινήτων τούτων ἐγγεγραμμένων ἐνυποθήκων ἢ κατασχόντων δανειστῶν ἢ τρίτων ἐν γένει διεκδικητῶν, ὅτι ἡ διὰ τῆς ὑπ' ἀριθ. 252)1964 ἀποφάσεως τοῦ Προέδρου Πρωτοδικῶν Σεργῶν καθορισθεῖσα ἀποζημίωσις τῶν ὡς ἄνω ἀκινήτων, κατετέθη εἰς τὸ Ταμεῖον Παρακαταθηκῶν καὶ Δανείων, ἐκδοθέντος ἐπὶ τοῦ Γραφείου Παρακαταθηκῶν Σιντικῆς τοῦ ὑπ' ἀριθ. 2617)26.2.1969 γραμματίου συστάσεως παρακαταθήκης συνολικοῦ ποσοῦ ἐπτά χιλιάδων ἑκατὸν ἐβδομήκοντα πέντε (7.175).

Ἐν Ἀθήναις τῇ 10 Μαρτίου 1969

Ἐντολῇ Ὑπουργοῦ

Ὁ Διευθυντὴς
ΑΛ. ΒΑΦΕΙΑΔΗΣ

ΠΟΛΕΟΔΟΜΙΑ

B. ΔΙΑΤΑΓΜΑΤΑ

(11)

πρι έγκρίσεως ρυμοτομικού σχεδίου Οικισμού του Προμηθευτικού και Έξοχικού Συν)σμου Έργατοτεχνιτών και Υπαλλήλων «Ο ΤΙΤΑΝ» εις θέσιν «Παλαιοκούνδουρα» Μάνδρας (Άττικής), και καθορισμού των όρων και περιρρισμών δομήσεως των οικοπέδων αυτού.

ΚΩΝΣΤΑΝΤΙΝΟΣ
ΒΑΣΙΛΕΥΣ ΤΩΝ ΕΛΛΗΝΩΝ

Έχοντες υπ' όψιν τας διατάξεις του από 17 Ιουλίου 1923 Δ. «περί σχεδίων πόλεων κλπ.», ως μεταγενεστέρως τροποηήθησαν και συνεπληρώθησαν και ειδικώτερον των άρθρων 1, 3 και 9 αυτού, τὰ άρθρα 1 και 3 του υπ' αριθ. 625) 68 Α.Ν. «περί συμπληρώσεως και τροποποιήσεως των γεων περι σχεδίων πόλεων διατάξεων» (Φ.Ε.Κ. 266) Α), Ν. 4173) 1929 «περί Δασικού Κώδικος» (ΦΕΚ 205) και ιδόντες τὰς υπ' αριθ. 190) 1967 και 198) 1967 έξεις του Δημοτικού Συμβουλίου Μάνδρας (Άττικής), την αριθ. 543) 1967 γνωμοδότησιν του Συμβουλίου Δημοσίων γγων (Τμήμα Μελετών), την υπ' αριθ. 98) 1969 γνωμοησιν του Συμβουλίου της Έπικρατείας, ως και τὰς υπ' α. 2874) 4.5.68 και 4343) 18.11.68 δηλώσεις των Ιωάν-Αν. Στάμου, πληρεξουσίου του Δημητρίου Κωνσταντίνου των Ανδρέα Νικολ. Κούτσουρη και Παναγιώτου Νικολ. Κούτσουρη, γενομένης ενώπιον του Συμβολαιογράφου Άθηνων ήστου Κων)νου Παπακρήστου περι παραιτήσεως αποζηησεως δια ρυμοτομίαν, λόγω διαμορφώσεως κοινοχρήστων κλπ., ιδιοκτητών εκτάσεων μεταβιβασθέντων εις υπό την έπωνυμίαν «Προμηθευτικός και Έξοχικός Συν-ρρισμός Έργατοτεχνιτών και Υπαλλήλων Ο ΤΙΤΑΝ Π.Ε.», προτάσει των Ημετέρων επί των Δημοσίων Έρ-και Γεωργίας Υπουργών, αποφασίζομεν και διατάσσο-

"Αρθρον 1.

Εγκρίνεται τὸ ρυμοτομικὸν σχέδιον Οἰκισμού τοῦ «Προμη-τικού και Έξοχικού Συνεταιρισμοῦ Έργατοτεχνιτών και υπαλλήλων Ο ΤΙΤΑΝ Σ.Π.Ε.» εις θέσιν «Παλαιοκούν-ρα» τοῦ Δήμου Μάνδρας (Άττικής), ὡς ἐμφαίνεται εἰς τὸ τοῦ Προϊσταμένου τῆς Υπηρεσίας Οἰκισμού, τεθεω-

ρημένον διὰ τῆς ὑπ' αριθ. Ε.6271) 1969 πράξεως αὐτοῦ σχε-τικὸν πρωτότυπον διάγραμμα ὑπὸ κλίμακα 1:1000, ὅστινος συνοπτικὸν ἀντίτυπον δημοσιεύεται κατωτέρω.

"Αρθρον 2.

Κατὰ τὸ πρόσωπον τῶν οικοπέδων τῶν καίμενων ἐντὸς τοῦ ὡς ἄνω ἐγκρινόμενου σχεδίου ρυμοτομίας (άρθρον 1 τοῦ πα-ρόντος) ἐπιβάλλεται προκύπιον (πρασινὰ) πλάτους τεσσάρων (4,00) μέτρων, ὡς ἐν τῷ αὐτῷ σχεδίῳ ἐμφαίνεται.

"Αρθρον 3.

Τὰ ἐλάχιστα ὅρια ἐμβαδοῦ και διαστάσεων και λοιποὶ ὅροι δομήσεως τῶν οικοπέδων καθορίζονται ὡς ἀκολούθως:

α) Ἐλάχιστον πρόσωπον δέκα ἑξ (16,00) μέτρα.

Ἐλάχιστον βάθος εἴκοσι ἑξ (26) μέτρα.

Ἐλάχιστον ἐμβαδὸν χίλια (1000,00) τετρ. μέτρα.

β) Τὸ μέγιστον πρσστὸν καλύψεως τῶν οικοπέδων ὀρίζε-ται εἰς εἴκοσι ἐπὶ τοῖς ἑκατὸν (20 00) τῆς ἐπιφανείας αὐ-τῶν.

γ) Ὡς οἰκοδομικὸν σύστημα τῶν οικοπέδων ὀρίζεται τὸ τῶν πανταχόθεν ἐλευθέρων οἰκοδομῶν με πλάγινς και ὀπι-σθίας ἀκαλύπτους ἀπστάσεις ἀπὸ τῶν ὀρίων τῶν οικοπέδων τρία (3,00) μέτρα.

"Αρθρον 4.

1. Ὁ μέγιστος ἐπιτρεπόμενος ὑπὲρ τὸ ἔδαφος ἀριθμὸς ὀ-ρόφων τῶν οἰκοδομῶν ὀρίζεται εἰς δύο (2) και τὸ ἀνώτατον ἐπιτρεπόμενον ὕψος αὐτῶν εἰς ἐπτὰ και ἥμισυ (7,50) μέτρα.

2. Πέραν τοῦ ἀνωτάτου ἐπιτρεπόμενου ὕψους τῆς οἰκοδο-μῆς ὡς και ἐπὶ ἐκάστου τμήματος αὐτῆς προσερχομένου ἐκ τῆς κλιμακωτῆς διατάξεως ταύτης, οὐδεμίᾳ ἑτέρᾳ κατασκευῇ ἐπιτρέπεται, πλὴν κεκλιμένων στεγῶν, καπνοδόχων, μεταλλι-κῶν κιγκλιδωμάτων και κεραίων.

Εἰς τὸν αὐτὸν ἐπὶ τῶν Δημοσίων Έργων Υπουργόν, ἀνα-τίθεμεν τὴν δημοσίευσιν και ἐκτέλεσιν τοῦ παρόντος Διατά-γματος.


Έν Ἀθήναις τῇ 28 Φεβρουαρίου 1969

Έν Ὄνόματι τοῦ Βασιλέως

Ο ΑΝΤΙΒΑΣΙΛΕΥΣ
ΓΕΩΡΓΙΟΣ ΖΩΓΤΑΚΗΣ

ΟΙ ΥΠΟΥΡΓΟΙ

ΕΠΙ ΤΗΣ ΓΕΩΡΓΙΑΣ
ΑΛΕΞ. ΜΑΘΘΑΙΟΥΕΠ. ΤΩΝ ΔΗΜΟΣΙΩΝ ΕΡΓΩΝ
Κ. ΠΑΠΑΔΗΜΗΤΡΙΟΥ

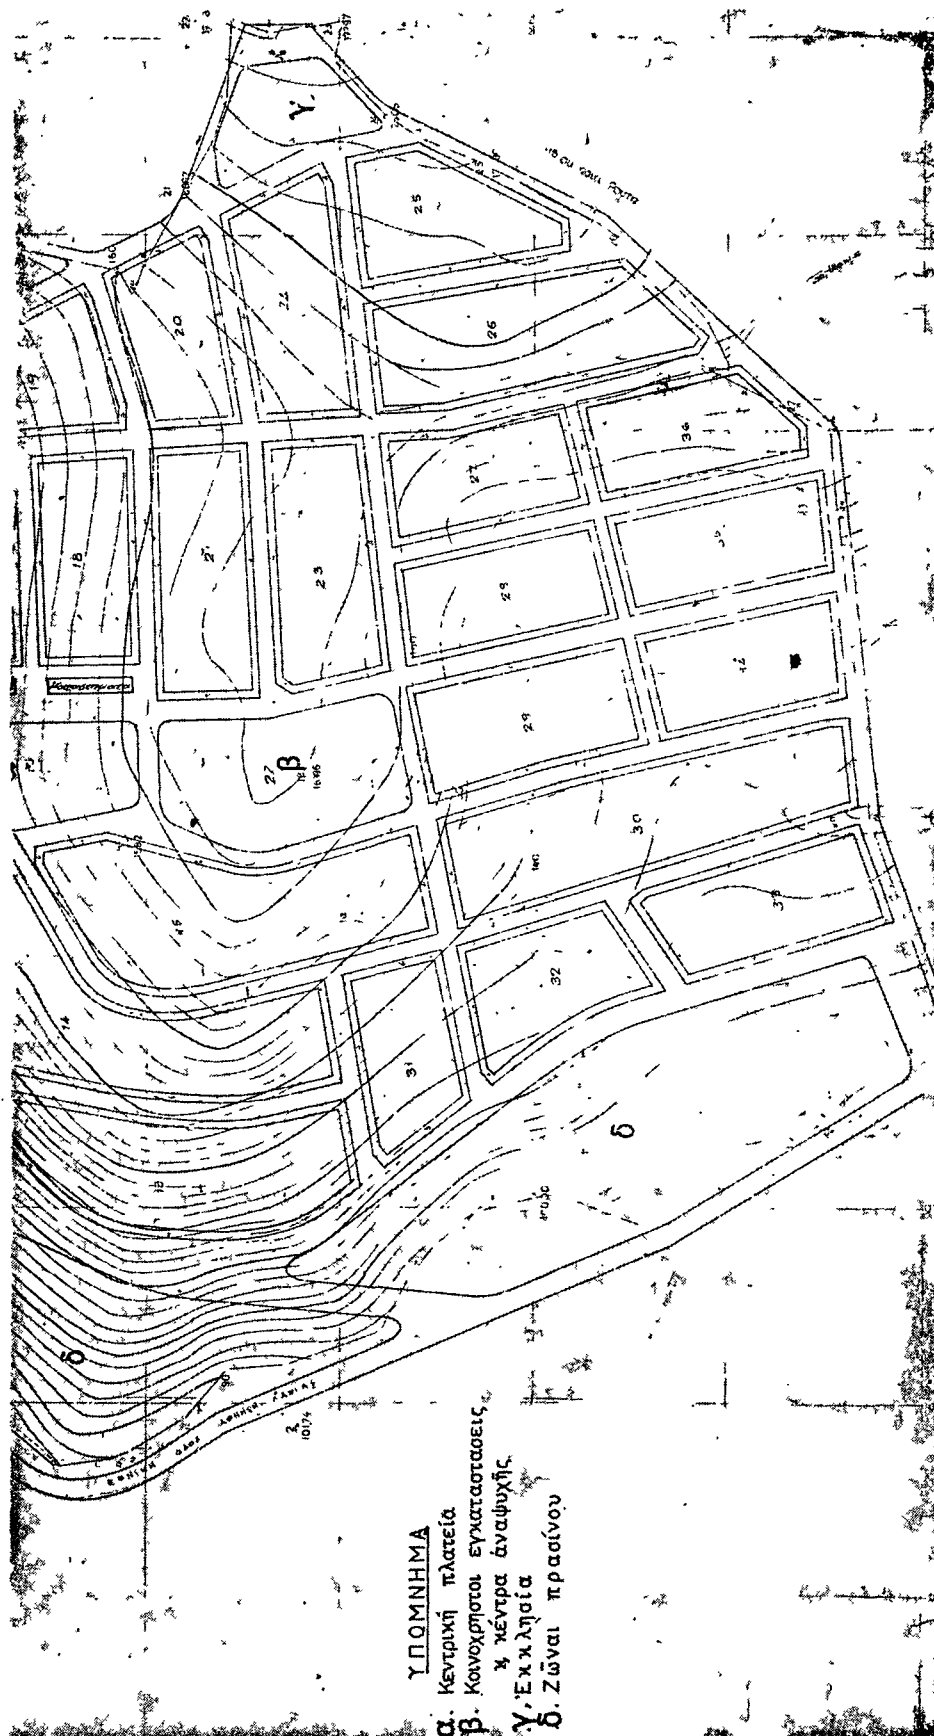

ΑΠΟΦΑΣΕΙΣ

'Αριθ. 5851.

(12)

Περὶ ἀναγνωρίσεως ὡς ἐπειγούσης ἀνάγκης τῆς ἀπαλλοτριώσεως ρυμοτομουμένων ἀκινήτων ἐπὶ τῆς ὁδοῦ 28ης Ὁκτωβρίου καὶ παρόδου αὐτῆς πόλεως Φιλιατῶν.

Ο ΝΟΜΑΡΧΗΣ ΘΕΣΠΡΩΤΙΑΣ

Διὰ τῆς ὑπ' ἀριθ. 4168)18.2.1969 ἀποφάσεως τοῦ Νομάρχου Θεσπρωτίας, ἀναγνωρίσθη ὡς ἐπειγούσης ἀνάγκης ἡ ἀπαλλοτριώσις ρυμοτομουμένων ἀκινήτων ἐπὶ τῆς ὁδοῦ 28ης Ὁκτωβρίου καὶ παρόδου αὐτῆς πόλεως Φιλιατῶν, ἀρχομένης ἀπὸ ἰδιοκτησίας Β. Γκάνια καὶ Γρηγορίου Κέντρου, καὶ καταληγούσης εἰς ἰδιοκτησίαν Φραγκίσκου, ὡς τὸ ἀπὸ 4.10.60 σχέδιον ρυμοτομίας προβλέπει.

Ἐν Ἡγουμένισσι τῇ 4 Μαρτίου 1969

Ὁ Νομαρχῶν Δ)ντῆς
Β. ΤΣΑΟΥΣΕΛΟΣ

ΑΝΑΚΟΙΝΩΣΕΙΣ

'Αριθ. Α. 36626)1350.

(13)

Περὶ εἰδοποιήσεως τῆς γενομένης καταθέσεως ἀποζημιώσεως ἀκινήτων ἀπαλλοτριουμένων πρὸς διάνοξιν τῆς ὁδοῦ Σαρανταπόρου ἐπὶ τῇ βάσει τοῦ ἐγκειμένου σχεδίου ρυμοτομίας.

Ο ΥΠΟΥΡΓΟΣ ΤΩΝ ΔΗΜΟΣΙΩΝ ΕΡΓΩΝ

Ἐχοντες ὑπ' ὄψιν: α) Τὰς διατάξεις τοῦ ἀπὸ 17.7.1923 Ν. Δ. «περὶ σχεδίων τῶν πόλεων, κωμῶν κλπ. συνοικισμῶν τοῦ Κράτους», β) τὸ ἄρθρον 24 τοῦ Α.Ν. 1731)1939 «περὶ ἀναγκαστικῶν ἀπαλλοτριώσεων» ὡς ἀντικατεστάθη κατὰ τὴν παράγρ. 1 αὐτοῦ διὰ τοῦ ἁρθροῦ 8 τοῦ Ν. Δ. 3979)59 «περὶ τροποποιήσεως ἐνίων διατάξεων τοῦ Α.Ν. 1731)1939 «περὶ ἀναγκαστικῶν ἀπαλλοτριώσεων» καὶ γ) τὰς διατάξεις τοῦ ἀπὸ 6.4.1951 Β. Δ. «περὶ μεταβιβάσεως μέρους τῆς δικαιοδοσίας τοῦ Ὑπουργοῦ Δημ. Ἔργων κλπ.», φέρομεν εἰς γνῶσιν τῶν κεκτημένων ἢ ἀξιούντων δικαιώματα κυριότητος ἐπὶ ἀκινήτων ρυμοτομουμένων ἐκ τῆς ἐφαρμογῆς τοῦ ἐγκειμένου σχεδίου ἐπὶ τῆς ὁδοῦ Σαρανταπόρου δυνάμει τῆς ὑπ' ἀριθ. 118)67 πράξεως ἀναλογισμοῦ ὡς καὶ τῶν τυχόν ἐπὶ τῶν ἀκινήτων τούτων ἐγγεγραμμένων ἐνυποθήκων δανειστῶν ἢ τρίτων ἐν γένει διεκδικητῶν ὅτι ἡ καθορισθεῖσα ἀποζημιώσις δυνάμει τῆς ὑπ' ἀριθ. 1299)68 ἀποφάσεως τοῦ Μονομελοῦς Πρωτοδικείου Ἀθηνῶν κατετέθη εἰς τὸ Ταμεῖον Παρακαταθηκῶν καὶ Δανείων ὑπὲρ τῶν εἰκαζομένων ἰδιοκτητῶν τῶν ἀκινήτων αὐτῶν ὡς ἀκολουθοῦσι: 1) Ὑπὲρ τῶν Ἀνδρ. καὶ Ἀναστ. Μαρνέζη δραχ. 112.760, 2) ὑπὲρ τοῦ Βασιλείου δραχ. 233.275, 3) ὑπὲρ τοῦ Στυλ. Κατσιγιάννη δραχμαὶ 160.385, 4) ὑπὲρ τοῦ Γεωργίου Τζωρτζάκη δραχ. 164.385,60, 5) ὑπὲρ τῶν Νικ. Βασιλειάδη καὶ Βασ. Γεωργίδη δραχμαὶ

293.801,60, 6) ὑπὲρ τῆς Δέσποινας Ἀννινιάδου δραχ. 424.430, 7) ὑπὲρ τοῦ Ἀδαν. Τόμπρου δραχ. 1.558.540, ὑπὲρ τῆς Βιολέττας Θεοφιλοπούλου δραχ. 55.320, 9) ὑπὲρ τοῦ Βασιλ. Ἀλεξοπούλου δραχ. 126.390, 10) ὑπὲρ τοῦ γνῶστου (Β) δραχ. 140.290, 11) ὑπὲρ τοῦ Ἀγνώστου (Β) δραχ. 193.835 καὶ 12) ὑπὲρ τῆς Α.Ε. Μόμπιλ "Ὁἷλ κ' λὰς" δραχ. 535.425, ἐκδοθέντος τοῦ ὑπ' ἀριθ. 186991) 1969 γραμματίου συστάσεως παρακαταθήκης συνολικοῦ τοῦ δραχ. 3.998.843.

Ἐν Ἀθήναις τῇ 12 Μαρτίου 1969

Ἐντολῇ Ὑπουργοῦ
Ὁ Διευθυντῆς
ΑΛ. ΒΑΦΕΙΑΔΗΣ

'Αριθ. Α. 36409.

(14)

Περὶ εἰδοποιήσεως τῆς γενομένης καταθέσεως τῆς ἀποζημιώσεως ἀκινήτων ἀπαλλοτριουμένων πρὸς διάνοξιν τῆς ὁδοῦ Σαρανταπόρου ἐπὶ τῇ βάσει τοῦ ἐγκειμένου σχεδίου ρυμοτομίας.

Ο ΥΠΟΥΡΓΟΣ ΤΩΝ ΔΗΜΟΣΙΩΝ ΕΡΓΩΝ

Ἐχοντες ὑπ' ὄψιν α) τὰς διατάξεις τοῦ ἀπὸ 17.7.1923 Ν. Δ. «περὶ σχεδίων τῶν πόλεων, κωμῶν κλπ. συνοικισμῶν τοῦ Κράτους», β) τὸ ἄρθρον 24 τοῦ Α.Ν. 1731)1939 «περὶ ἀναγκαστικῶν ἀπαλλοτριώσεων» ὡς ἀντικατεστάθη κατὰ τὴν παράγραφον 1 αὐτοῦ διὰ τοῦ ἁρθροῦ 8 τοῦ Ν. Δ. 3979)1959 «περὶ τροποποιήσεως ἐνίων διατάξεων τοῦ Α.Ν. 1731)1939 περὶ ἀναγκαστικῶν ἀπαλλοτριώσεων» καὶ γ) τὰς διατάξεις τοῦ ἀπὸ 6.4.1951 Β. Δ. «περὶ μεταβιβάσεως μέρους τῆς δικαιοδοσίας τοῦ Ὑπουργοῦ Δημοσ. Ἔργων κλπ.», φέρομεν εἰς γνῶσιν τῶν κεκτημένων ἢ ἀξιούντων δικαιώματα κυριότητος ἐπὶ ἀκινήτων ρυμοτομουμένων ἐκ τῆς ἐφαρμογῆς τοῦ ἐγκειμένου σχεδίου ἐπὶ τῆς ὁδοῦ Σαρανταπόρου δυνάμει τῆς ὑπ' ἀριθ. 173)67 πράξεως ἀναλογισμοῦ ὡς καὶ τῶν τυχόν ἐπὶ τῶν ἀκινήτων τούτων ἐγγεγραμμένων ἐνυποθήκων δανειστῶν ἢ τρίτων ἐν γένει διεκδικητῶν ὅτι ἡ καθορισθεῖσα ἀποζημιώσις δυνάμει τῆς ὑπ' ἀριθ. 130)1968 ἀποφάσεως τοῦ Μονομελοῦς Πρωτοδικείου Ἀθηνῶν κατετέθη εἰς τὸ Ταμεῖον Παρακαταθηκῶν καὶ Δανείων ὑπὲρ τῶν εἰκαζομένων ἰδιοκτητῶν τῶν ἀκινήτων αὐτῶν Κωνστ. Χήρας Ι. Παπασταματίου, Παν. Μπούκη, Γεωργίου, Δημ. Τρίτου, Ἰωάννου καὶ Σοφίας Παπασταματίου, Μαρίας Μητρίτσου, Χρίστου Καράμπελα καὶ Ἀγγελικῆς Βρεττῆς δραχ. 1.460.118, ἐκδοθέντος τοῦ ὑπ' ἀριθ. 186993)3.3.69 γραμματίου συστάσεως παρακαταθήκης.

Ἐν Ἀθήναις τῇ 12 Μαρτίου 1969

Ἐντολῇ Ὑπουργοῦ
Ὁ Διευθυντῆς
ΑΛ. ΒΑΦΕΙΑΔΗΣ