

ΕΦΗΜΕΡΙΣ ΤΗΣ ΚΥΒΕΡΝΗΣΕΩΣ

ΤΗΣ ΕΛΛΗΝΙΚΗΣ ΔΗΜΟΚΡΑΤΙΑΣ

ΤΕΥΧΟΣ ΑΝΑΓΚΑΣΤΙΚΩΝ ΑΠΑΛΛΟΤΡΙΩΣΕΩΝ ΚΑΙ ΠΟΛΕΟΔΟΜΙΚΩΝ ΘΕΜΑΤΩΝ

Αρ. Φύλλου 234

19 Ιουνίου 2008

ΠΕΡΙΕΧΟΜΕΝΑ

ΑΠΟΦΑΣΕΙΣ

- Τροποποίηση του εγκεκριμένου ρυμοτομικού σχεδίου με την τροποποίηση του περιγράμματος Ιερού Ναού, τον καθορισμό όρων και περιορισμών δόμησης αυτού και τους χαρακτηρισμούς πεζοδρόμου και χώρου πρασίνου στο Ο.Τ. 1164 του Δήμου Καλαμαριάς Ν. Θεσ/νίκης 1
- Τροποποίηση Ρυμοτομικού Σχεδίου πόλεως στα Ο.Τ. 1, 9, και 28 του Δ.Δ. Όσσας του Δήμου Βερτίσκου, Νομού Θεσσαλονίκης 2

ΑΠΟΦΑΣΕΙΣ

- Αριθμ. 29/8050/ΠΣΚ/103 (1)
Τροποποίηση του εγκεκριμένου ρυμοτομικού σχεδίου με την τροποποίηση του περιγράμματος Ιερού Ναού, τον καθορισμό όρων και περιορισμών δόμησης αυτού και τους χαρακτηρισμούς πεζοδρόμου και χώρου πρασίνου στο Ο.Τ. 1164 του Δήμου Καλαμαριάς Ν. Θεσ/νίκης.

Ο ΝΟΜΑΡΧΗΣ ΘΕΣΣΑΛΟΝΙΚΗΣ

Έχοντας υπόψη:

1. Τις διατάξεις των άρθρων 152, 153, 154 και 160 του π.δ. της 14/27.7.1999 «Κώδικας Βασικής Πολεοδομικής Νομοθεσίας», (ΦΕΚ 580/Δ'), όπως ισχύουν.
2. Τις διατάξεις του άρθρου 29 του ν. 2831/2000 (ΦΕΚ 140/Α'), όπως αντικαταστάθηκαν με το άρθρο 10 του ν.3044/2002 (ΦΕΚ 197/Α').
3. Τις διατάξεις του ν. 2218/1994 «Ίδρυση Νομαρχιακής Αυτοδιοίκησης κ.λπ.» (ΦΕΚ 90/Α/94), όπως τροποποιήθηκαν και συμπληρώθηκαν με το ν. 2242/1994 «Συμπλήρωση διατάξεων για τη Νομαρχιακή Αυτοδιοίκηση και άλλες διατάξεις» (ΦΕΚ 153/Α'/1994), όπως και το άρθρο 63 του π.δ. 30/1996 «Κώδικας Νομαρχιακής Αυτοδιοίκησης» (ΦΕΚ 21/Α').
4. Την υπ' αριθμ. 21/31.3.1995 απόφαση του Νομαρχιακού Συμβουλίου Θεσσαλονίκης «Οργανισμός Εσωτερικής Υπηρεσίας της Νομαρχιακής Αυτοδιοίκησης Θεσσαλονίκης» (ΦΕΚ 392/Β'/11.4.1995) όπως ισχύει.
5. Τις υπ' αριθμ. 547/2005 και 506/2007 αποφάσεις του Δημοτικού Συμβουλίου του Δήμου Καλαμαριάς.
6. Τις υπ' αριθμ. 72/24.7.2007 και 8/15.4.2008 πράξεις γνωμοδότησης του Συμβουλίου Χωροταξίας, Οικισμού και Περιβάλλοντος του Ν. Θεσσαλονίκης μετά τις

σχετικές από 12.7.2007 και 8.4.2008 εισηγήσεις αντίστοιχα του Τμήματος Πολεοδομικών Σχεδίων και Κανόνων της Δ/σης Πολεοδομίας ΝΑΘ.

7. Τις διατάξεις του άρθρου 29Α του ν. 1558/1985, όπως αυτό προστέθηκε με το άρθρο 27 του ν. 2081/1992 (ΦΕΚ 154/Α'/92) και τη διαπίστωση ότι από τις τυχόν κανονιστικού χαρακτήρα διατάξεις της παρούσας δεν προκαλείται δαπάνη σε βάρος του κρατικού προϋπολογισμού ή του οικείου Ο.Τ.Α.

8. Την υπ' αριθμ. 10/1907/19.1.2007 απόφαση Νομάρχης Θεσσαλονίκης με θέμα: «Παροχή εξουσιοδότησης για υπογραφή εγγράφων με «ΕΝΤΟΛΗ ΝΟΜΑΡΧΗ» στον Αντινομάρχη Αγγούρα Ιωάννη», αποφασίζουμε:

Άρθρο 1

Εγκρίνεται:

α) ο αποχαρακτηρισμός τμήματος ΔΓΓ'Δ'Δ του χώρου Ιερού Ναού ΑΒΓ'ΔΑ και ο χαρακτήρισμός του ως χώρου πρασίνου,

β) η διάνοιξη πεζοδρόμου ανάμεσα στο χώρο πρασίνου και στον εναπομείναντα χώρο Ιερού Ναού,

γ) ο επανακαθορισμός του περιγράμματος θέσης του Ι. Ναού Παμμεγίστων Ταξιαρχών Καλαμαριάς στον εναπομείναντα χώρο Ιερού Ναού ΑΒΒ'Α'Α του Ο.Τ. 1164 του Δήμου Καλαμαριάς και ο καθορισμός εντός αυτού περιγράμματος θέσης νέου κτιρίου παράλληλων θρησκευτικών αναγκών, όπως τα παραπάνω φαίνονται στο συνημμένο στην παρούσα απόφαση και θεωρημένο από το Διευθυντή της Διεύθυνσης Πολεοδομίας Ν. Θεσσαλονίκης πρωτότυπο χρωματισμένο διάγραμμα σε κλίμακα 1:500.

δ) ο καθορισμός ειδικών όρων και περιορισμών δόμησης στο χώρο Ιερού Ναού Παμμεγίστων Ταξιαρχών Καλαμαριάς στο Ο.Τ. 1164, ως εξής:

Συντελεστή δόμησης: 0,7

Μέγιστο επιτρεπόμενο ύψος ειδικά για το κτίριο παράλληλων θρησκευτικών αναγκών: h = 8,00μ.

Λοιποί όροι δόμησης: κατά ΓΟΚ


Άρθρο 2

Η ισχύς της απόφασης αυτής αρχίζει από τη δημοσίευσή της.

Η απόφαση αυτή και το ακριβές αντίγραφο του πρωτοτύπου διαγράμματος που τη συνοδεύει να δημοσιευθούν στην Εφημερίδα της Κυβερνήσεως.

Θεσσαλονίκη, 19 Μαΐου 2008

Με εντολή Νομάρχης
Ο Αντινομάρχης
ΙΩΑΝΝΗΣ ΑΓΓΟΥΡΑΣ

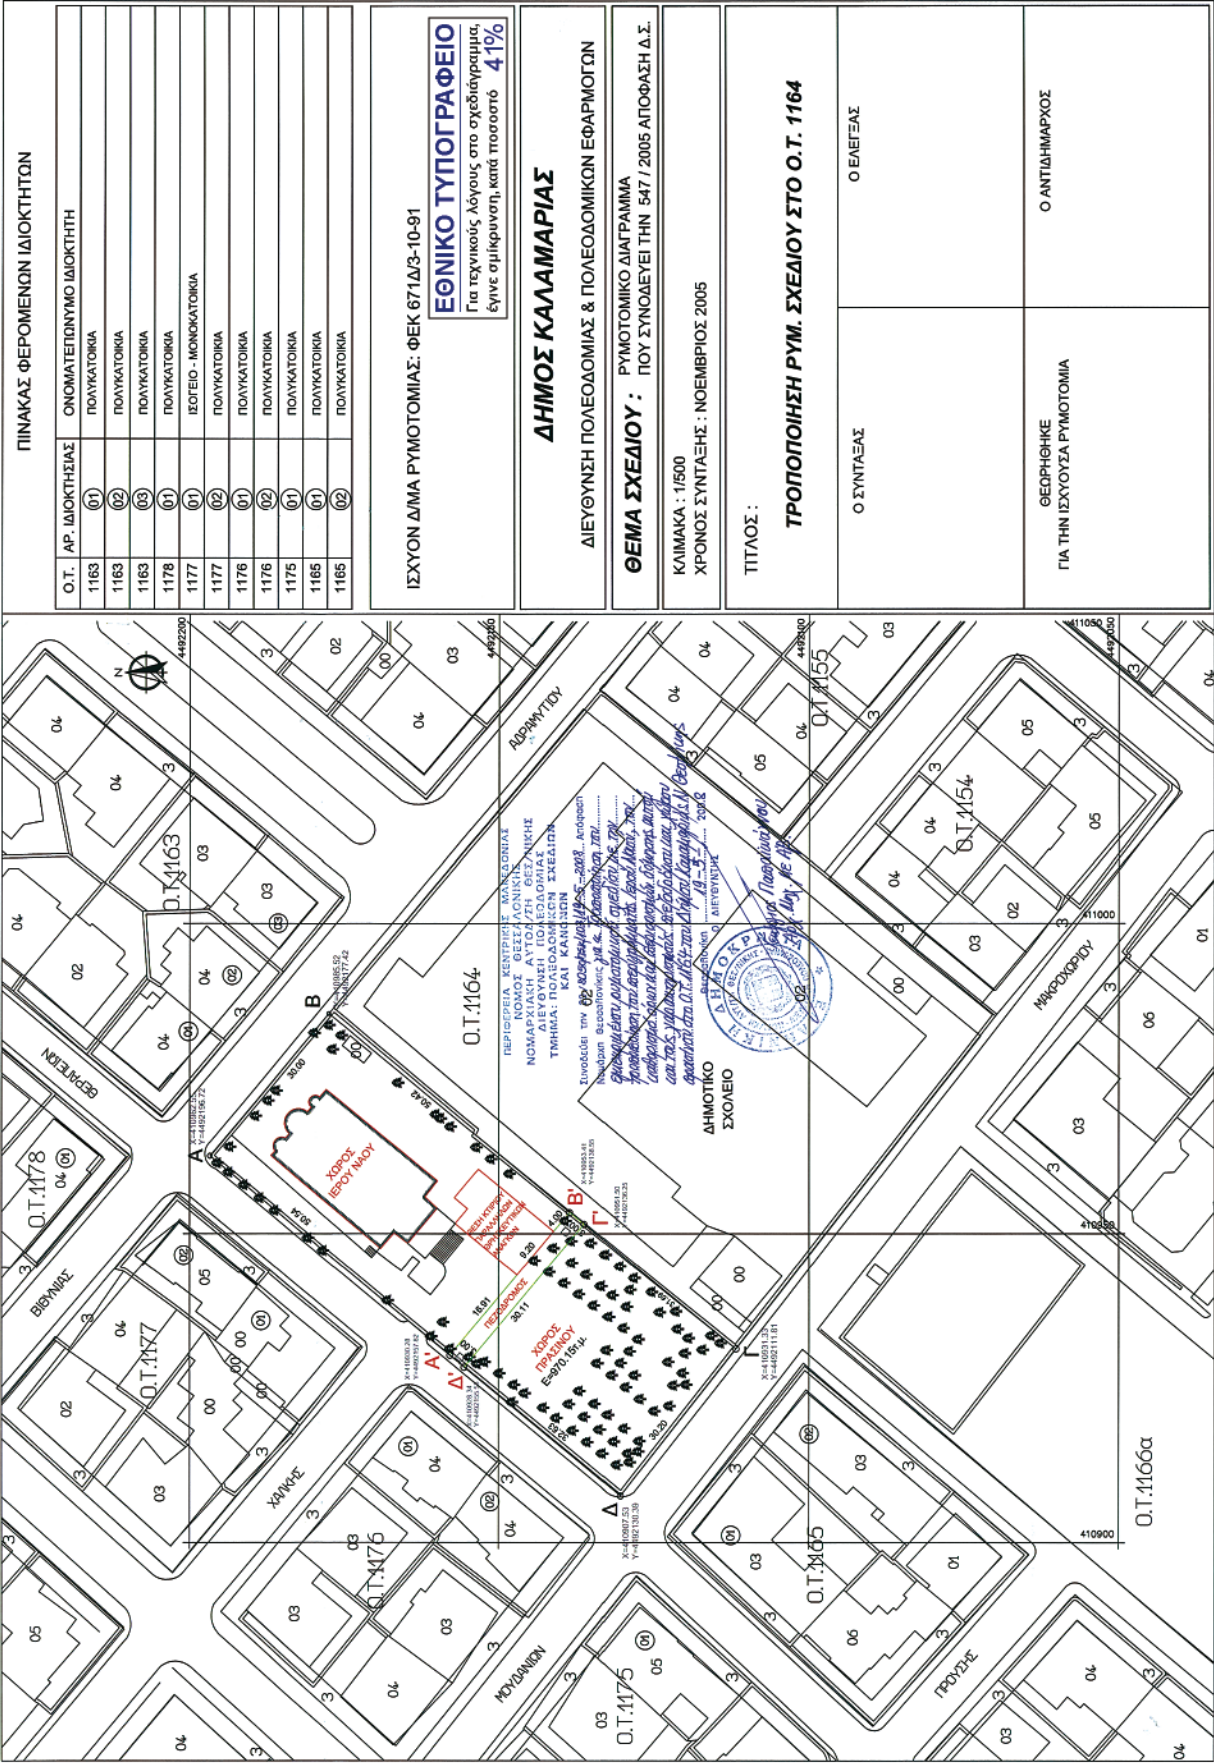

Αριθμ. 29/13351/ΠΣΚ/207

Τροποποίηση Ρυμοτομικού Σχεδίου πόλεως στα Ο.Τ. 1, 9, και 28 του Δ.Δ. Όσσας του Δήμου Βερτίσκου, Νομού Θεσσαλονίκης.

Ο ΝΟΜΑΡΧΗΣ ΘΕΣΣΑΛΟΝΙΚΗΣ

Έχοντας υπόψη :

1. Τις διατάξεις των άρθρων 152 και 154, 153 και 160 του π.δ. της 14/27.7.1999 «Κώδικας Βασικής Πολεοδομικής Νομοθεσίας» (ΦΕΚ 580 Δ'), όπως ισχύουν.

2. Τις διατάξεις του άρθρου 29 του ν. 2831/2000 «τροποποίηση των διατάξεων του ν. 1577/1985 (Γενικός Οικοδομικός Κανονισμός) και άλλες πολεοδομικές διατάξεις» όπως αντικαταστάθηκαν με το άρθρο 10 του ν.3044/2002 «Μεταφορά Συντελεστή Δόμησης κ.λπ.» (ΦΕΚ 197 Α').

3. Το π.δ. 30/1996 «Κώδικας Νομαρχιακής Αυτοδιοίκησης» (ΦΕΚ 21 Α') και ιδίως το άρθρο 63 για την αναπλήρωση των Νομαρχών.

4. Την υπ' αριθμ. 21/31.3.1995 απόφαση του Νομαρχιακού Συμβουλίου Θεσσαλονίκης «Οργανισμός Εσωτερικής Υπηρεσίας της Νομαρχιακής Αυτοδιοίκησης Θεσσαλονίκης» (ΦΕΚ 392 Β'/11.4.1995), όπως ισχύει.

5. Την υπ' αριθμ. 10/1907/19.1.2007 απόφαση Νομάρχη Θεσσαλονίκης «Παροχή εξουσιοδότησης για υπογραφή εγγράφων με «ΕΝΤΟΛΗ ΝΟΜΑΡΧΗ» από τον Αντινομάρχη Αγγούρα Ιωάννη».

6. Το διάγραμμα διανομής οικοπέδων του Υπουργείου Γεωργίας του 1982.

7. Την υπ' αριθμ. ΔΠ/ΠΜ/47943/1791/31.8.1994 απόφαση Νομάρχη Θεσ/νίκης (ΦΕΚ 1070Δ/1994).

8. Την υπ' αριθμ. 3/2008 απόφαση του Δημοτικού Συμβουλίου Βερτίσκου.

9. Το υπ' αριθμ. 978/22.2.2008 έγγραφο της Δ/νσης Πολιτικής της ΝΑΘ.

10. Την υπ' αριθμ. 16 (συνεδρία 8η της 13.5.2008) Πράξη του Συμβουλίου Χωροταξίας Οικισμού και Περιβάλλοντος Νομού Θεσσαλονίκης μετά την από 8.5.2008 εισήγηση του Τμήματος Πολεοδομικών Σχεδίων και Κανόνων της Δ/νσης Πολεοδομίας Θεσσαλονίκης.

11. Τις διατάξεις του άρθρου 90 του «Κώδικα Νομοθεσίας για την Κυβέρνηση και τα κυβερνητικά όργανα» που κυρώθηκε με το άρθρο πρώτο του π.δ/τος 63/2005 (ΦΕΚ 98 Α') και τη διαπίστωση ότι η υπό έγκριση ρυθμίσεις δεν περιλαμβάνουν διατάξεις κανονιστικού χαρακτήρα συνεπαγόμενες δαπάνη σε βάρος του Κρατικού Προϋπολογισμού ή του Δήμου Βερτίσκου.

12. Την διαπίστωση ότι οι εγκρινόμενες ρυθμίσεις τηρούν τις προϋποθέσεις που θέτει η παρ. 4 του άρθρου 29 του ν. 2831/2000 όπως ισχύει, αποφασίζουμε:

1. Εγκρίνεται η Τροποποίηση του Ρυμοτομικού Σχεδίου πόλεως Όσσας του Δ.Δ. Όσσας του Δήμου Βερτίσκου Ν. Θεσσαλονίκης στα Ο.Τ. 1, 9 και 28, όπως εικονίζεται στο διάγραμμα κλίμακας 1:500 που θεωρήθηκε από τον προϊστάμενο της Δ/νσης Πολεοδομίας Θεσσαλονίκης και συνοδεύει την απόφαση αυτή, με:

i. τον επανακαθορισμό των χρήσεων της περιοχής του Ο.Τ. 28 και συγκεκριμένα:

α) τον καθορισμό χώρου πρασίνου με αριθμό Ο.Τ. 28
β) τον χαρακτηρισμό χώρου παιδικής χαράς με αριθμό Ο.Τ. 28γ

γ) τον καθορισμό χώρου πολλαπλών χρήσεων (εκθεσιακό - ψυχαγωγίας - ξενώνα - αναψυκτηρίου) με στοιχεία ΑΒΓΔΕΑ και αριθμό Ο.Τ. 28α και ταυτόχρονη κατάργηση του περιγράμματος θέσης του κτιρίου, που είχε καθοριστεί με την υπ' αριθμ. ΔΠ/ΠΜ/47943/1791/31.8.1994 απόφαση Νομάρχη Θεσ/νίκης (ΦΕΚ 1070Δ/94),

δ) τον καθορισμό χώρου Δημοτικού κτιρίου πολλαπλών χρήσεων ΚΛΜΝΗΘΙΚ και με αριθμό Ο.Τ. 28β

ε) την διάνοιξη πεζοδρόμων ανάμεσα στους προαναφερόμενους κοινωφελείς και κοινόχρηστους χώρους, στ) την επιβολή προκηπίων πλάτους δύο (2) μέτρων

ii. τη δημιουργία δύο χώρων πρασίνου και συγκεκριμένα:

α) τον καθορισμό χώρου πρασίνου 1 με στοιχεία ΠΡ-ΣΤΠ στο Ο.Τ. 1

β) τον καθορισμό χώρου πρασίνου 2 με στοιχεία ΥΦΧΨΥ και με αριθμό Ο.Τ. 9α σε τμήμα του Ο.Τ. 9 και με ταυτόχρονη διάνοιξη δύο πεζοδρόμων ανάμεσα στα δύο νέα Ο.Τ. 9 και 9α

γ) τον καθορισμό χώρου στάθμευσης (P1) με στοιχεία Λ Ξ Ο Ν Μ Λ δυτικά της οδού Αγίας Κυράνας

iii. στους προαναφερόμενους δύο χώρους πολλαπλών χρήσεων (εκθεσιακό - ψυχαγωγίας - ξενώνα - αναψυκτηρίου) και δημοτικού κτιρίου πολλαπλών χρήσεων που καθορίζονται στην παρ/φο 1 i της παρούσας να ισχύσουν οι παρακάτω ειδικοί όροι και περιορισμοί δόμησης:

- συντελεστής δόμησης 0,65
- μέγιστο ποσοστό κάλυψης 70%
- μέγιστο ύψος κτιρίων 7,5 μέτρα
- μέγιστο ύψος στέγης 2 μέτρα και μέγιστη κλίση 30%

- για τους ειδικούς - μορφολογικούς όρους δόμησης να ισχύσουν τα οριζόμενα με την υπ' αριθμ. 3512/1986 απόφαση Νομάρχη όπως τροποποιήθηκε μεταγενέστερα με την υπ' αριθμ. 3910/25.9.1987 όμοια

- για τους λοιπούς όρους και περιορισμούς δόμησης να ισχύσουν τα οριζόμενα με το π.δ. 24.4/3.5.1985 όπως τροποποιήθηκε μεταγενέστερα

- για όσα δεν προβλέπονται από τα προαναφερόμενα να ισχύσουν οι διατάξεις του ισχύοντος ΓΟΚ.


3. Η απόφαση αυτή και το διάγραμμα που τη συνοδεύει να δημοσιευθούν στην Εφημερίδα της Κυβερνήσεως (τεύχος Α.Α.Π.) και η ισχύς της να αρχίσει από τη δημοσίευσή της.

Θεσσαλονίκη, 3 Ιουνίου 2008

Ο Νομάρχης κ.α.α.


Ο Αντινομάρχης

ΙΩΑΝΝΗΣ ΑΓΓΟΥΡΑΣ

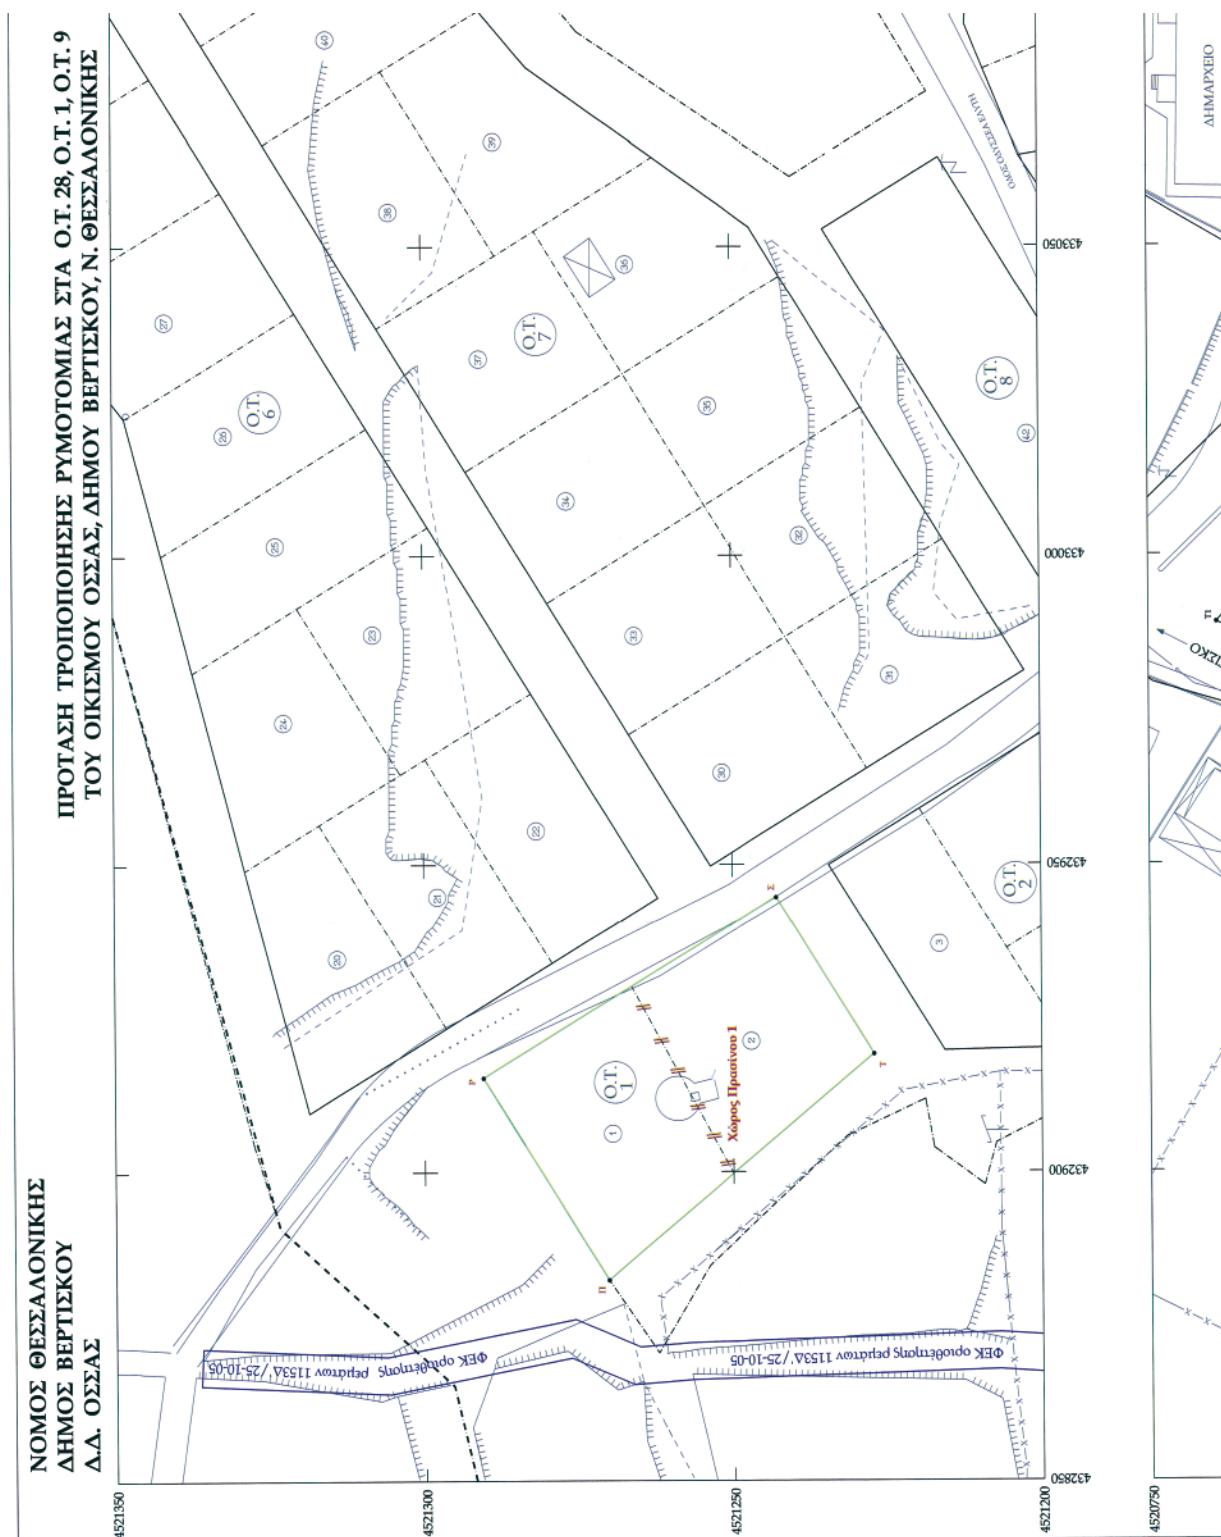


ΕΘΝΙΚΟ ΤΥΠΟΓΡΑΦΕΙΟ
Για τεχνικούς λόγους στο σχεδιάγραμμα,
έγινε σμίκρυνση, κατά ποσοστό **41%**

Ο.Τ. 28, Ο.Τ. 1, Ο.Τ. 9
ΘΕΣΣΑΛΟΝΙΚΗΣ

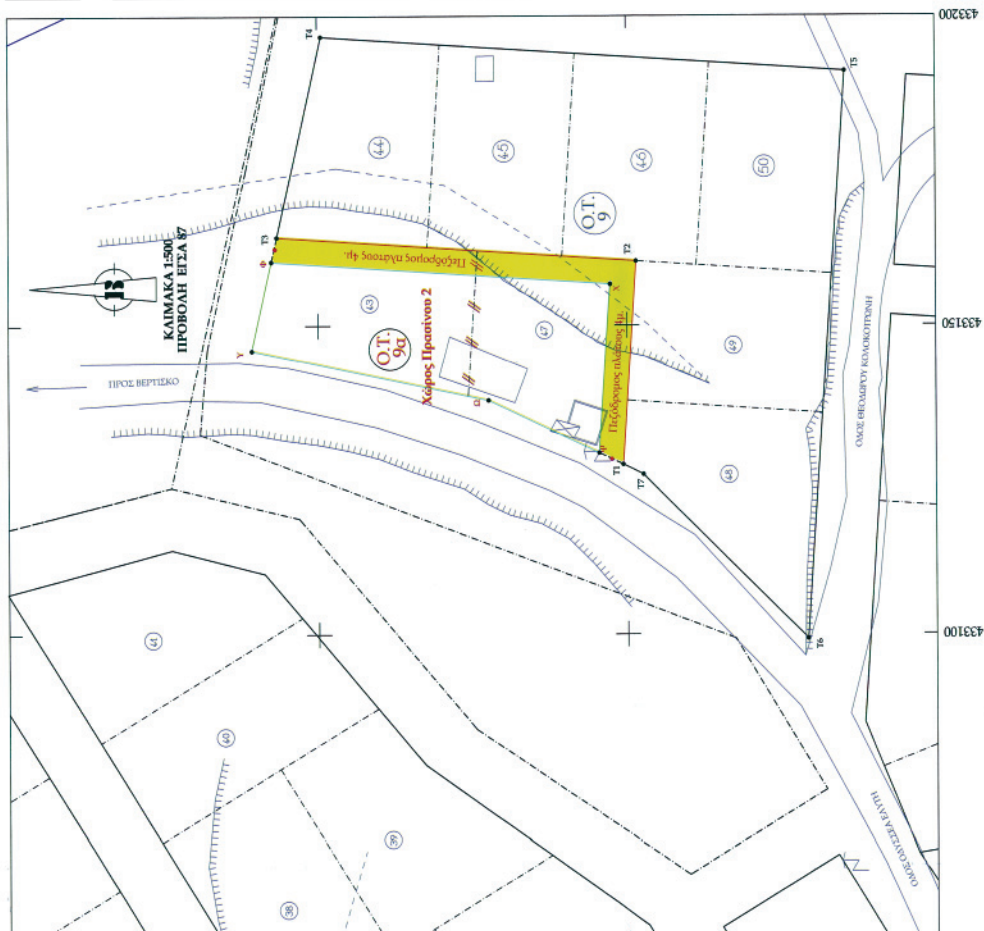

Ծննդատեղի Քարտոգրվում
 1. Աստղիկ Մ.Գ. 1982
 2. Արմանյան Նորմարգ
 3. Արմանյան Նորմարգ
 4. Արմանյան Նորմարգ
 5. Արմանյան Նորմարգ

ΥΠΟΜΝΗΜΑ

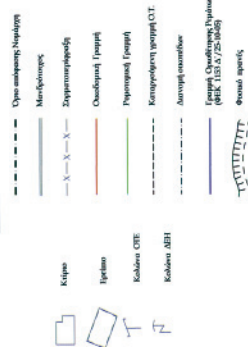


Πίνακας φανόμενων ιδιοκτητών	
01	Κληρονόμοι Σπυριδωνά Παπά
02	Κων/νος Παπάς του Σπυριδωνος
03	Αγγελος Ουζούνης του Κων/νου
04	Κληρονόμοι Σπυριδωνά Μοιρίτζου
05	Κληρονόμοι Κων/νου Τζωρτζή


Επιδιώκει την υπ' αριθμ. 3/2008 απόφαση
του Δημοτικού Συμβουλίου Βερίσκου
Παράρτημα 1/3/2008

Ο ΔΗΜΑΡΧΟΣ
ΑΣΣΑΝΙΔΗΣ ΧΑΡΑΛΑΜΠΟΣ

Α/Α	Χ/Χ	Y(y)
T1	43639.003	435783.560
T2	43627.029	435704.921
T3	43688.257	435094.961
T4	43268.367	435062.016
T5	43267.320	435061.883
T6	43266.116	435061.028
T7	43268.116	435061.705
T8	432586.298	4350620.417
T9	432586.298	4350620.656
T10	432593.727	435063.000
T11	432605.829	435063.000
T12	432609.609	435067.697

O.T.9		
Δ / Δ	$X(m)$	$Y(m)$

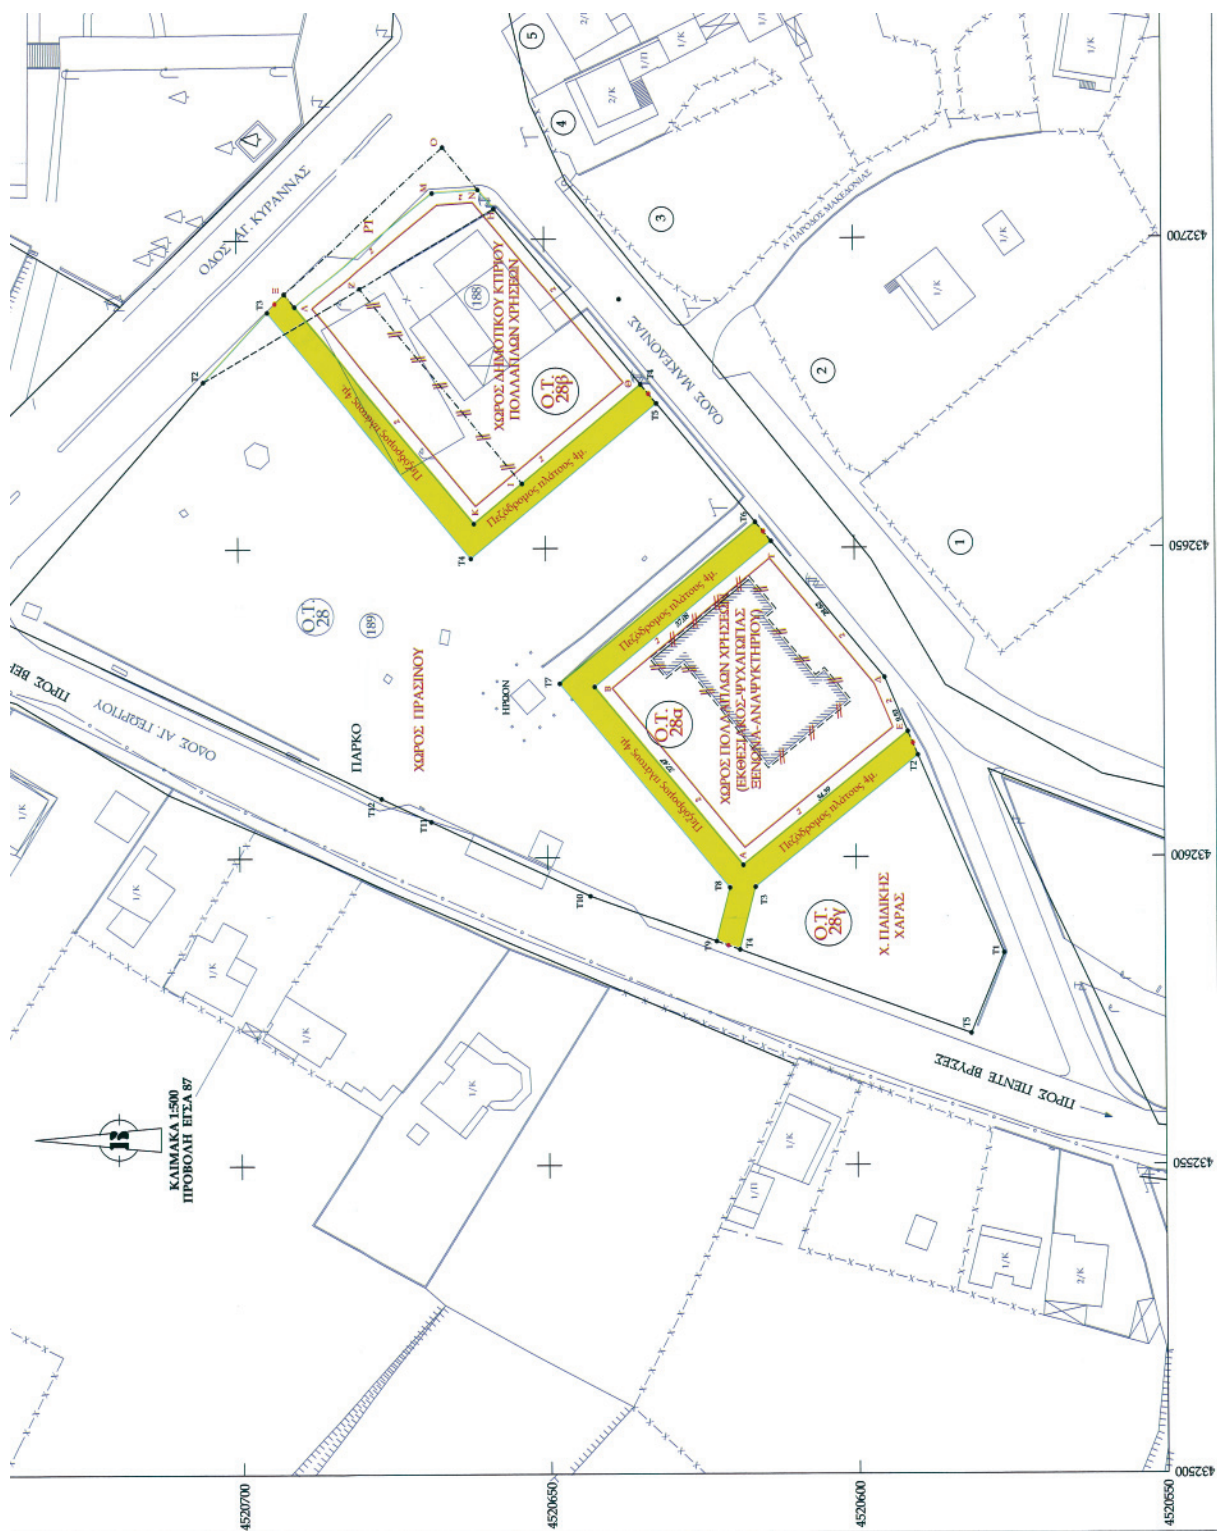

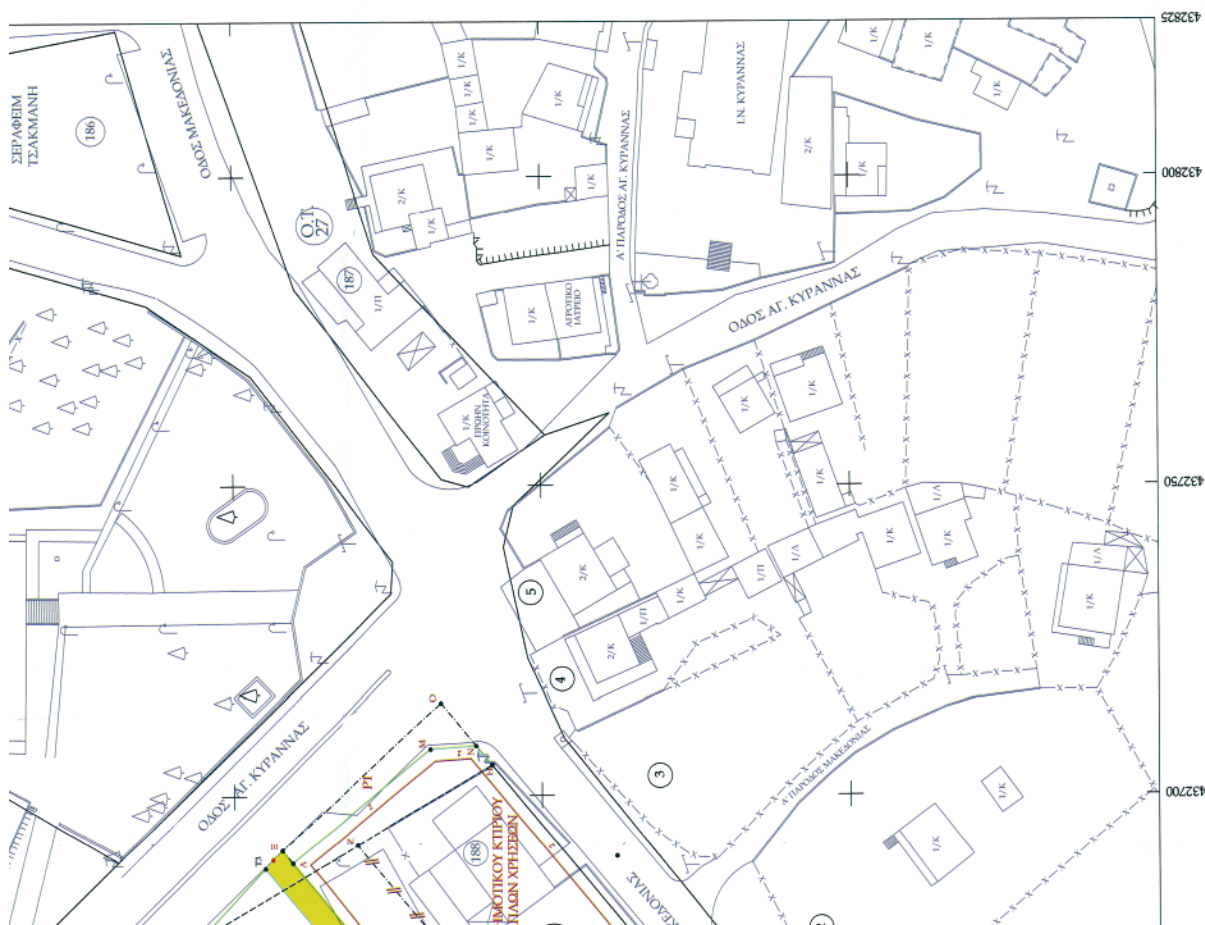

T1	433127.468	4521250.683
T2	433160.372	4521248.469
T3	433164.281	4521306.566
T4	433196.691	4521299.365
T5	433190.987	4521214.587
T6	433099.226	4521220.761
T7	433125.870	4521247.352

E = 4310.29 m.

A/A	X(m)	Y(m)
A	432598,704	4520618,268
B	432651,077	4520613,478
Γ	432627,573	4520642,157
Δ	432629,079	4520595,254
E	432620,270	4520591,480

E = 1383,04 τμ.

A/\u0391	X(m)	Y(m)
H	432704,908	4520658,021
\u0398	432676,462	4520634,433
\u0399	432660,404	4520653,694
\u039a	432654,018	4520661,484
\u0391	432689,136	4520690,543
M	432707,493	4520667,949
N	432707,995	4520660,561

E = 1582,36 m.

ΧΡΟΣ ΣΤ ΑΘΜΕΥΣΗ (P1)	A/A	X(m)	Y(m)
Λ	432689.136		4520690.544
M	432707.494		4520667.950
N	432707.995		4520640.561
O	432714.898		4520666.249
Ξ	432691.200		4520692.251

X.Π. 1-OT 1		
A/A	X(m)	Y(m)
Π	432882.503	4521270.258
P	432915.269	4521290.438
Σ	432944.624	4521242.773
T	432919.092	4521227.047
E = 1916.43 m.		

X II. 2- OT 9a		
A/A	X(m)	Y(m)
T1	433145,949	4521310,639
T2	433160,331	4521307,444
T3	433156,650	4521258,728
T4	433129,330	4521254,567
T5	433137,893	4521272,421

ΧΩΡΟΣ ΠΑΙΔΙΚΗΣ ΧΑΡΑΣ-ΟΤ 28 ^η		
A/A	Χ(μ)	Υ(μ)
T1	432584,346	4520576,083
T2	432616,452	4520589,843
T3	432595,154	4520616,208
T4	432584,921	4520618,877
T5	432571,306	4520581,485

[illegible]

ΕΘΝΙΚΟ ΤΥΠΟΓΡΑΦΕΙΟ

ΕΦΗΜΕΡΙΣ ΤΗΣ ΚΥΒΕΡΝΗΣΕΩΣ

ΠΕΡΙΦΕΡΕΙΑΚΑ ΓΡΑΦΕΙΑ ΠΩΛΗΣΗΣ Φ.Ε.Κ.

ΘΕΣΣΑΛΟΝΙΚΗ - Βασ. Όλγας 227	23104 23956	ΛΑΡΙΣΑ - Διοικητήριο	2410 597449
ΠΕΙΡΑΙΑΣ - Ευριπίδου 63	210 4135228	ΚΕΡΚΥΡΑ - Σαμαρά 13	26610 89122
ΠΑΤΡΑ - Κορίνθου 327	2610 638109	ΗΡΑΚΛΕΙΟ - Πεδιάδος 2	2810 300781
ΙΩΑΝΝΙΝΑ - Διοικητήριο	26510 87215	ΜΥΤΙΛΗΝΗ - Πλ. Κωνσταντινουπόλεως 1	22510 46654
ΚΟΜΟΤΗΝΗ - Δημοκρατίας 1	25310 22858		

ΤΙΜΗ ΠΩΛΗΣΗΣ ΦΥΛΛΩΝ ΤΗΣ ΕΦΗΜΕΡΙΔΟΣ ΤΗΣ ΚΥΒΕΡΝΗΣΕΩΣ

Σε έντυπη μορφή

- Για τα Φ.Ε.Κ. από 1 μέχρι 16 σελίδες σε 1 €, προσαυξανόμενη κατά 0,20 € για κάθε επιπλέον οκτασέλιδο ή μέρος αυτού.
- Για τα φωτοαντίγραφα Φ.Ε.Κ. σε 0,15 € ανά σελίδα.

Σε μορφή DVD/CD

Τεύχος	Ετήσια έκδοση	Τριμηνιαία έκδοση	Μηνιαία έκδοση
Α'	150 €	40 €	15 €
Β'	300 €	80 €	30 €
Γ'	50 €	-	-
Υ.Ο.Δ.Δ.	50 €	-	-
Δ'	110 €	30 €	-

Τεύχος	Ετήσια έκδοση	Τριμηνιαία έκδοση	Μηνιαία έκδοση
Α.Α.Π.	110 €	30 €	-
Ε.Β.Ι.	100 €	-	-
Α.Ε.Δ.	5 €	-	-
Δ.Δ.Σ.	200 €	-	20 €
Α.Ε. - Ε.Π.Ε. και Γ.Ε.ΜΗ.	-	-	100 €

- Η τιμή πώλησης μεμονωμένων Φ.Ε.Κ. σε μορφή cd-rom από εκείνα που διατίθενται σε ψηφιακή μορφή και μέχρι 100 σελίδες, σε 5 € προσαυξανόμενη κατά 1 € ανά 50 σελίδες.
- Η τιμή πώλησης σε μορφή cd-rom/dvd, δημοσιευμάτων μιας εταιρείας στο τεύχος Α.Ε.-Ε.Π.Ε. και Γ.Ε.ΜΗ. σε 5 € ανά έτος.

ΠΑΡΑΓΓΕΛΙΑ ΚΑΙ ΑΠΟΣΤΟΛΗ Φ.Ε.Κ.: Τηλεφωνικά: 210 4071010 - fax: 210 4071010 - internet: <http://www.et.gr>

ΕΤΗΣΙΕΣ ΣΥΝΔΡΟΜΕΣ Φ.Ε.Κ.

Τεύχος	Έντυπη μορφή	Ψηφιακή Μορφή
Α'	225 €	190 €
Β'	320 €	225 €
Γ'	65 €	Δωρεάν
Υ.Ο.Δ.Δ.	65 €	Δωρεάν
Δ'	160 €	80 €
Α.Α.Π.	160 €	80 €
Ε.Β.Ι.	65 €	33 €

Τεύχος	Έντυπη μορφή	Ψηφιακή Μορφή
Α.Ε.Δ.	10 €	Δωρεάν
Α.Ε. - Ε.Π.Ε. και Γ.Ε.ΜΗ.	2250 €	645 €
Δ.Δ.Σ.	225 €	95 €
Α.Σ.Ε.Π.	70€	Δωρεάν
Ο.Π.Κ.	-	Δωρεάν
Α' + Β' + Δ' + Α.Α.Π.	-	450 €

- Το τεύχος Α.Σ.Ε.Π. (έντυπη μορφή) θα αποστέλλεται σε συνδρομητές ταχυδρομικά, με την επιβάρυνση των 70 €, ποσό το οποίο αφορά τα ταχυδρομικά έξοδα.
- Για την παροχή πρόσβασης μέσω διαδικτύου σε Φ.Ε.Κ. προηγούμενων ετών και συγκεκριμένα στα τεύχη: **α)** Α, Β, Δ, Α.Α.Π., Ε.Β.Ι. και Δ.Δ.Σ., η τιμή προσαυξάνεται, πέραν του ποσού της ετήσιας συνδρομής του 2007, κατά 40 € ανά έτος και ανά τεύχος και **β)** για το τεύχος Α.Ε.-Ε.Π.Ε. & Γ.Ε.ΜΗ., κατά 60 € ανά έτος παλαιότητας.

* Η καταβολή γίνεται σε όλες τις Δημόσιες Οικονομικές Υπηρεσίες (Δ.Ο.Υ.). Το πρωτότυπο διπλότυπο (έγγραφο αριθμ. πρωτ. 9067/28.2.2005 2η Υπηρεσία Επιτρόπου Ελεγκτικού Συνεδρίου) με φροντίδα των ενδιαφερομένων, πρέπει να αποστέλλεται ή να κατατίθεται στο Εθνικό Τυπογραφείο (Καποδιστρίου 34, Τ.Κ. 104 32 Αθήνα).

* Σημειώνεται ότι φωτοαντίγραφα διπλοτύπων, ταχυδρομικές Επιταγές για την εξόφληση της συνδρομής, δεν γίνονται δεκτά και θα επιστρέφονται.

* Οι οργανισμοί τοπικής αυτοδιοίκησης, τα νομικά πρόσωπα δημοσίου δικαίου, τα μέλη της Ένωσης Ιδιοκτητών Ημερησίου Τύπου Αθηνών και Επαρχίας, οι τηλεοπτικοί και ραδιοφωνικοί σταθμοί, η Ε.Σ.Η.Ε.Α., τα τριτοβάθμια συνδικαλιστικά Όργανα και οι τριτοβάθμιες επαγγελματικές ενώσεις δικαιούνται έκπτωσης πενήντα τοις εκατό (50%) επί της ετήσιας συνδρομής (τρέχον έτος + παλαιότητα).

* Το ποσό υπέρ Τ.Α.Π.Ε.Τ. [5% επί του ποσού συνδρομής (τρέχον έτος + παλαιότητα)], καταβάλλεται ολόκληρο (Κ.Α.Ε. 3512) και υπολογίζεται πριν την έκπτωση.

* Στην Ταχυδρομική συνδρομή του τεύχους Α.Σ.Ε.Π. δεν γίνεται έκπτωση.

Πληροφορίες για δημοσιεύματα που καταχωρούνται στα Φ.Ε.Κ. στο τηλ.: 210 5279000.

Φωτοαντίγραφα παλαιών Φ.Ε.Κ.: Μάρνη 8 τηλ.: 210 8220885, 210 8222924, 210 5279050.

Οι πολίτες έχουν τη δυνατότητα ελεύθερης ανάγνωσης των δημοσιευμάτων που καταχωρούνται σε όλα τα τεύχη της Εφημερίδας της Κυβερνήσεως πλην εκείνων που καταχωρούνται στο τεύχος Α.Ε.-Ε.Π.Ε. και Γ.Ε.ΜΗ., από την ιστοσελίδα του Εθνικού Τυπογραφείου (www.et.gr).

Οι υπηρεσίες εξυπηρέτησης πολιτών λειτουργούν καθημερινά από 08:00 μέχρι 13:00



* 1 5 0 0 2 3 4 1 9 0 6 0 8 0 0 8 *

ΑΠΟ ΤΟ ΕΘΝΙΚΟ ΤΥΠΟΓΡΑΦΕΙΟ

ΚΑΠΟΔΙΣΤΡΙΟΥ 34 * ΑΘΗΝΑ 104 32 * ΤΗΛ. 210 52 79 000 * FAX 210 52 21 004
ΗΛΕΚΤΡΟΝΙΚΗ ΔΙΕΥΘΥΝΣΗ: <http://www.et.gr> — e-mail: webmaster.et@et.gr