

ΕΦΗΜΕΡΙΣ ΤΗΣ ΚΥΒΕΡΝΗΣΕΩΣ

ΤΟΥ ΒΑΣΙΛΕΙΟΥ ΤΗΣ ΕΛΛΑΔΟΣ

ΕΝ ΑΘΗΝΑΙΣ
ΤΗ 18 ΑΠΡΙΛΙΟΥ 1970

ΤΕΥΧΟΣ ΤΕΤΑΡΤΟΝ

ΑΡΙΘΜΟΣ ΦΥΛΛΟΥ
77

ΠΕΡΙΕΧΟΜΕΝΑ

ΑΠΑΛΛΟΤΡΙΩΣΕΙΣ ΑΠΟΦΑΣΕΙΣ

- Περὶ κηρύξεως ἀναγκαστικῆς ἀπαλλοτριώσεως ἐν τῇ
περιοχῇ Μυτιλήνης πρὸς ἀστικὴν ἀποκατάστασιν προσ-
φύγων... 1
- Περὶ μερικῆς ἀνακλήσεως τῆς δυνάμει τῆς ὑπ' ἀριθ.
Υ. 704)4106)23.5.1968 κοινῆς ὑπουργικῆς ἀποφάσεως
(ΦΕΚ 91)1968 τ. Δ') ἀπαλλοτριώσεως πρὸς ἀποκατά-
στασιν σεισμοπλήκτων εἰς "Ἁγίον Εὐστράτιον"... 2
- Περὶ συμπληρωματικῆς ἀπαλλοτριώσεως ἀκινήτων ἐν τῇ
περιοχῇ Σκοπέλου, διὰ τὴν κατασκευὴν περιφερειακῆς
ὁδοῦ ἐξυπηρετήσεως τοῦ οἰκισμοῦ σεισμοπλήκτων... 3
- Περὶ ἀναγκαστικῆς ἀπαλλοτριώσεως ἀκινήτου παρὰ τὸν
Σιδηροδρομικὸν Σταθμὸν Κοζάνης... 4
- Περὶ ἀπαλλοτριώσεως χωριστοῦ δικαιώματος χορτονομῆς
εἰς Κοινότητα Πελασγίας καὶ Βαθυκοίλου Νομοῦ
Φθιώτιδος... 5
- Περὶ ἀναγκαστικῆς ἀπαλλοτριώσεως, ὑπὲρ καὶ δαπάναις
τῆς ΔΕΗ, ἐκτάσεως 2000 μ² διὰ τὴν ἀνέγερσιν τῶν ἐγ-
καταστάσεων τοῦ νέου Δηζελοηλεκτρικοῦ Σταθμοῦ "Οθω-
νῶν Κερκύρας"... 6
- Περὶ ἀναγκαστικῆς ἀπαλλοτριώσεως, ὑπὲρ καὶ δαπάναις
τῆς ΔΕΗ, ἐκτάσεως 2100 μ² διὰ τὴν ἐγκατάστασιν
τοῦ νέου Δηζελοηλεκτρικοῦ Σταθμοῦ τῆς νήσου Ἐρει-
κούσσης Κερκύρας... 7
- Περὶ ἀναγκαστικῆς ἀπαλλοτριώσεως, ὑπὲρ καὶ δαπάναις
τῆς ΔΕΗ, ἐκτάσεως 2100 μ² διὰ τὴν διάνοξιν διαύλου
ἐπικοινωνίας τῶν ὑδάτων τῆς τεχνητῆς λίμνης Ὑδρο-
ηλεκτρικοῦ Σταθμοῦ Καστρακίου... 8

ΠΟΛΕΟΔΟΜΙΑ

Β. ΔΙΑΤΑΓΜΑΤΑ

- Περὶ ἀνακλήσεως τοῦ ἀπὸ 9.10.1967 Β.Δ. «περὶ ἐπεκτά-
σεως τοῦ ρυμοτομικοῦ σχεδίου Μεταμορφώσεως (Ἀτ-
τικῆς)... 9

ΑΠΟΦΑΣΕΙΣ

- Περὶ τροποποιήσεως τοῦ, διὰ τοῦ ἀπὸ 20.3.1955 Δ) τοῦ
ἐγκριθέντος ρυμοτομικοῦ σχεδίου Σοχοῦ εἰς περιοχὴν Ἀγ.
Παρασκευῆς Νομοῦ Θεσσαλονίκης... 10
- Περὶ ἐγκρίσεως τροποποιήσεως καὶ ἐπεκτάσεως ρυμοτομι-
κοῦ σχεδίου Κοινότητος Παραλίας Νομοῦ Πιερίας... 11

ΑΠΑΛΛΟΤΡΙΩΣΕΙΣ ΑΠΟΦΑΣΕΙΣ

Ἀριθ. Υ. 425)2374

(1)

Περὶ κηρύξεως ἀναγκαστικῆς ἀπαλλοτριώσεως ἐν τῇ περι-
οχῇ Μυτιλήνης πρὸς ἀστικὴν ἀποκατάστασιν προσφύγων.

ΟΙ ΥΠΟΥΡΓΟΙ ΟΙΚΟΝΟΜΙΚΩΝ ΚΑΙ ΚΟΙΝΩΝΙΚΩΝ ΥΠΗΡΕΣΙΩΝ

"Εχοντες ὑπ' ὄψιν: 1) Τὰς διατάξεις τοῦ Α.Ν. 1731) 1939 «περὶ ἀναγκαστικῶν ἀπαλλοτριώσεων», ὡς οὗτος ἐκω-
δικοποιήθη διὰ τοῦ ἀπὸ 29)30.4.1953 Β.Δ. καὶ ἐτροπο-
ποιήθη διὰ τοῦ Ν.Δ. 3979)1959, 2) τὰς διατάξεις τοῦ Ν.
5732)1932 «περὶ ἀστικῆς ἀποκαταστάσεως προσφύγων», 3)
τὸ ὑπ' ἀριθ. Ζ4ε)3477)1483)10.1.1967 ἔγγραφο τῆς Διευ-
θύνσεως Τεχνικῶν Ὑπηρεσιῶν τοῦ Ὑπουργείου Κοινωνικῶν
Ὑπηρεσιῶν καὶ 4) τὴν κατὰ τὴν ὑπ' ἀριθ. 4727)13.1.1970
συνεδρίαν τοῦ Κεντρικοῦ Συμβουλίου Στεγάζσεως τοῦ Ὑπουρ-
γείου Κοινωνικῶν Ὑπηρεσιῶν, ληφθεῖσαν γνωμοδότησιν, ἀπο-
φασίζομεν:

1. Κηρύσσομεν ἀναγκαστικῶς ἀπαλλοτριωτέαν, λόγῳ δημο-
σίας ὠφελείας. ἤτοι πρὸς ἀστικὴν ἀποκατάστασιν προσφύγων
ἐκτασιν, συνολικοῦ ἐμβαδοῦ 2.320 (μ²) μέτρων τετραγωνικῶν
(παρμεβαλλομένην εἰς τὸ μέσον τῆς ἀνηκούσης εἰς τὴν κυριό-
τητα τοῦ Ὑπουργείου Κοινωνικῶν Ὑπηρεσιῶν ἐκτάσεως),
κειμένην ἐν τῇ περιοχῇ Μυτιλήνης, ὡς αὕτη ἀπεικονίζεται
εἰς τὸ ὑπ' ἀριθ. 4985)28.12.1966 διάγραμμα τῆς Τεχνικῆς
Ὑπηρεσίας τοῦ Ὑπουργείου Κοινωνικῶν Ὑπηρεσιῶν, ὑπὸ τὰ
στοιχεῖα α, β, γ, δ καὶ ε, α καὶ εἰς τὸν σχετικὸν κτηματολο-
γικὸν πίνακα τοῦ Μηχανικοῦ, Ι. Γιαννοπούλου.

2. Ἐπὶ τῆς ἐκτάσεως ταύτης ἀξιοῦν δικαιώματα κυριό-
τητος οἱ: Σοφοκλῆς Ἰωάν. Θεοδοσιάδης καὶ Ἀδαμαντία χήρα
Ἀνδρ. Κομνηνοῦ.

3. Ἡ ἀπαλλοτρίωσις κηρύσσεται ὑπὲρ καὶ δαπάναις τοῦ
Δημοσίου, ὡς κατεπείγουσα.

Ἡ παρούσα δημοσιευθῆτω διὰ τῆς Ἐφημερίδος τῆς Κυ-
βερνήσεως.

Ἐν Ἀθήναις τῇ 7 Ἀπριλίου 1970

ΟΙ ΥΠΟΥΡΓΟΙ

ΕΠΙ ΤΩΝ ΟΙΚΟΝΟΜΙΚΩΝ ΕΠΙ ΤΩΝ ΚΟΙΝΩΝ. ΥΠΗΡΕΣΙΩΝ
ΑΔΑΜ. ΑΝΔΡΟΥΤΣΟΠΟΥΛΟΣ ΛΟΥΚΑΣ ΠΑΤΡΑΣ

Άριθ. Υ. 263)1446

(2)

Περὶ μερικῆς ἀνακλήσεως τῆς δυνάμει τῆς ὑπ' ἀριθ. Υ. 704)4106)23.5.1968 κοινῆς ὑπουργικῆς ἀποφάσεως (ΦΕΚ 91)1968 τ.Δ') ἀπαλλοτριώσεως πρὸς ἀποκατάστασιν σεισμοπλήκτων εἰς "Ἁγίον Εὐστράτιον.

ΟΙ ΥΠΟΥΡΓΟΙ

ΟΙΚΟΝΟΜΙΚΩΝ ΚΑΙ ΚΟΙΝ. ΥΠΗΡΕΣΙΩΝ

"Εχοντες ὑπ' ὄψιν:

1) Τὰς διατάξεις τοῦ ἄρθρου 2 τοῦ Α.Ν. 1731)39 «περὶ ἀναγκαστικῶν ἀπαλλοτριώσεων», ὡς οὗτος ἰσχύει.

2) Τὴν κηρυγθεῖσαν δυνάμει τῆς ὑπ' ἀριθ. Υ. 704)4106)1968 ἀποφάσεως ἡμῶν ἀπαλλοτριώσιν, μὴ συντελεσθεῖσαν εἰσέτι ὡς πρὸς ὁλόκληρον τὸ ἐμβαδὸν τῆς ὑπ' ἀριθ. 198 ἰδιοκτησίας, ἀποφασίζομεν:

"Ανακαλοῦμεν ἐν μέρει τὴν διὰ τῆς ὑπ' ἀριθ. Υ. 704)4106)23.5.1968 κοινῆς ἀποφάσεως ἡμῶν κηρυγθεῖσαν ἀπαλλοτριώσιν μόνον ὡς πρὸς τὰ ὑπ' ἀριθ. 201, 202, 203, 204 καὶ 205 τμήματα συνολικοῦ ἐμβαδοῦ 190 μ², προσδιοριζόμενα διὰ τῶν κεφαλαίων ἀλφαριθμητικῶν στοιχείων α) Α—Β—Γ—Δ—Α, β) Ε—Ζ—Η—Θ—Ε, γ) Ι—Κ—Λ—Μ—Ι, δ) Μ—Λ—Ν—Ε—Μ καὶ ε) Λ—Ο—Π—Ν—Λ εἰς τὸ δεόντως τεθεωρημένον ὑπ' ἀριθ. 148)9)2.1.70 κτηματολογικὸν διάγραμμα καὶ πῖνακα τῆς Ὑπηρεσίας Οἰκισμοῦ τοῦ Ὑπουργείου Δημ. Ἔργων.

Ἡ παρούσα δημοσιευθῆτω διὰ τῆς Ἐφημερίδος τῆς Κυβερνήσεως.

Ἐν Ἀθήναις τῇ 9 Ἀπριλίου 1970

ΟΙ ΥΠΟΥΡΓΟΙ

ΕΠΙ ΤΩΝ ΟΙΚΟΝΟΜΙΚΩΝ ΕΠΙ ΤΩΝ ΚΟΙΝΩΝ. ΥΠΗΡΕΣΙΩΝ
ΑΔΑΜ. ΑΝΔΡΟΥΤΣΟΠΟΥΛΟΣ ΛΟΥΚ. ΠΑΤΡΑΣ

Άριθ. Υ. 455)2408

(3)

Περὶ συμπληρωματικῆς ἀπαλλοτριώσεως ἀκινήτων ἐν τῇ περιοχῇ Σκοπέλου, διὰ τὴν κατασκευὴν περιφερειακῆς ὁδοῦ ἐξυπηρετήσεως τοῦ οἰκισμοῦ σεισμοπλήκτων.

ΟΙ ΥΠΟΥΡΓΟΙ

ΟΙΚΟΝΟΜΙΚΩΝ ΚΑΙ ΚΟΙΝΩΝΙΚΩΝ ΥΠΗΡΕΣΙΩΝ

"Εχοντες ὑπ' ὄψιν:

1. Τὴν ὑπ' ἀριθ. Ζ' Συντακτικὴν Πράξιν «περὶ ἀπαλλοτριώσεως ἀκινήτων πρὸς ἀνοικοδόμησιν Οἰκισμῶν πληττομένων ὑπὸ θεομηνιῶν».

2. Τὰς διατάξεις τοῦ Α.Ν. 1731)1939 «περὶ ἀναγκαστικῶν ἀπαλλοτριώσεων», ὡς οὗτος ἐκώδικοποιήθη διὰ τοῦ ἀπὸ 29)30.4.1953 Β. Δ)τος καὶ ἐτροποποιήθη διὰ τοῦ Ν. Δ)τος 3979)1959.

3. Τὰς διατάξεις τοῦ ἄρθρου 16 τοῦ Ν. 4467)65, ἐν συνδυασμῷ πρὸς τὰς τοιαύτας τοῦ ἄρθρου 12 τοῦ ὑπ' ἀριθ. 460)29.5.1965 Β. Δ)τος «περὶ ἐφαρμογῆς μέτρων ἀφορώντων εἰς τὴν στεγαστικὴν ἀποκατάστασιν τῶν ἐκ σεισμῶν κλπ.» καὶ τῶν εἰς ἐκτέλεσιν τούτων ἐκδοθέντων Β. Δ)των.

4. Τὰς διατάξεις τοῦ ἄρθρου 1 τοῦ Α.Ν. 64)9.7.1967 «περὶ λήψεως μέτρων ἀποσκοπούντων, εἰς τὴν ταχείαν ἀνοικοδόμησιν τῶν μεταφερομένων συνεπείᾳ θεομηνιῶν οἰκισμῶν».

5. Τὸ ὑπ' ἀριθ. 4729)10.2.1970 Πρακτικὸν τοῦ Κεντρικοῦ Συμβουλίου Στεγασεως τοῦ Ὑπουργείου Κοινωνικῶν Ὑπηρεσιῶν.

6. Τὰ ὑπ' ἀριθ. Ε. 43435)8960)21.1.1970 καὶ Ε. 3188)747)5.2.1970 ἔγγραφα τῆς Ὑπηρεσίας Οἰκισμοῦ τοῦ Ὑπουργείου Δημοσίων Ἔργων, ἀποφασίζομεν:

Κηρύσσομεν ἀναγκαστικῶς ἀπαλλοτριωτέαν λόγῳ δημοσίας ὠφελείας, ἥτοι: Διὰ τὴν κατασκευὴν περιφερειακῆς ὁδοῦ ἐξυπηρετήσεως τοῦ οἰκισμοῦ σεισμοπλήκτων, ἔκτασιν συνολικοῦ ἐμβαδοῦ μέτρων τετραγωνικῶν (Μ²) δύο χιλιάδων πενήτηκοντα τέσσαράων καὶ 30 ο)ο (2.054,30) κειμένην ἐν τῇ περιφερείᾳ Σκοπέλου ὡς αὕτη ἀπεικονίζεται ὑπὸ τὰ στοιχεῖα: αβγα, δεζδ, ηθικλμη, νξον, πρυφτσπ, χψωχ, α1β1β'1γ'1γ1α1, δ1ε1η1ζ1δ1, θ1ι1λ1κ1θ1, μ1ν1σ1τ1υ1ρ1μ1, ρ1χ1ψ1φ1—αβγδα, εζηε, ηθιη, νξλμν, οπεφχυτρο, ψωα1ψ, δ1γ1δ1η1δ1, μ1ο1χ1ψ1μ1, σ2ρ2π2σ2, α2β2ω1α1, γ2δ2ε2ζ2, η2θ2ι2η2, ο2ξ2ν2ο2,

κ2λ2μ2κ2—αβγα, δεζδ—αβγα. εἰς τὰ τέσσαρα τοπογραφικὰ ὑπ' ἀριθ. 537)9)20.12.1969 διαγράμματα καὶ εἰς τοὺς ἐπ' αὐτῶν κτηματολογικοὺς πίνακας τῆς Ὑπηρεσίας Οἰκισμοῦ τοῦ Ὑπουργείου Δημοσίων Ἔργων.

Ἐπὶ τῆς ἀνωτέρω ἐκτάσεως, ἀξιοῦν δικαιώματα κυριότητος οἱ Θωμᾶ Μοσχάνη χήρα Κων)νου, Καρατζᾶς Παναγ. κλπ.

Ἡ ἐν λόγῳ ἀπαλλοτριώσις χαρακτηριζομένη κατεπείγουσα, κηρύσσεται ὑπὲρ καὶ δαπάναις τοῦ Δημοσίου.

Ἡ ὑπὸ τοῦ Ἑλληνικοῦ Δημοσίου κατάληψις τῆς ἐκτάσεως ἐνεργεῖται παρ' ἐπιτροπῆς, πρὸς τοῦτο συγκροτηθεῖσας ὑπὸ τοῦ Νομάρχου Μαγνησίας μετὰ τὴν δημοσίευσιν τῆς παρούσης ἀποφάσεως εἰς τὴν Ἐφημερίδα τῆς Κυβερνήσεως καὶ θεσπίζονται διὰ πρωτοκόλλου συνταχθεῖσας εἰς ἐξαπλοῦν.

Τὸ Δημοσίον ὑποχρεοῦται, ὅπως καταβάλῃ ἢ παρακαταθέσῃ εἰς τὸ Ταμεῖον Παρακαταθητῶν καὶ Δανείων τὴν ἀποζημίωσιν τῆς κατὰ τὸ ἄρθρον 6 τοῦ Ν. Δ)τος 3979)59 πραγματικῆς ἀξίας τῶν ἀπαλλοτριουμένων ἀκινήτων τὸ βραδύτερον ἐντὸς ἔτους ἀπὸ τῆς καταλήψεως τῶν.

Ἡ ἀποζημίωσις αὕτη, ἐν προκειμένῳ δύναται νὰ εἶναι καὶ ἡ κατὰ τὴν διαδικασίαν τοῦ ἄρθρου 13 τοῦ Α.Ν. 1731)39 προσδιοριζομένη διὰ προσωρινῆς διατάξεως τοῦ οἰκείου Πρωτοδικῶν.

Ἡ παρούσα δημοσιευθῆτω διὰ τῆς Ἐφημερίδος τῆς Κυβερνήσεως.

Ἐν Ἀθήναις τῇ 7 Ἀπριλίου 1970

ΟΙ ΥΠΟΥΡΓΟΙ

ΕΠΙ ΤΩΝ ΟΙΚΟΝΟΜΙΚΩΝ ΕΠΙ ΤΩΝ ΚΟΙΝΩΝ. ΥΠΗΡΕΣΙΩΝ
ΑΔΑΜ. ΑΝΔΡΟΥΤΣΟΠΟΥΛΟΣ ΛΟΥΚΑΣ ΠΑΤΡΑΣ

Άριθ. Σ. 1624)2236

(4)

Περὶ ἀναγκαστικῆς ἀπαλλοτριώσεως ἀκινήτου παρὰ τὸν Σιδηροδρομικὸν Σταθμὸν Κοζάνης.

ΟΙ ΥΠΟΥΡΓΟΙ

ΟΙΚΟΝΟΜΙΚΩΝ ΚΑΙ ΣΥΓΚΟΙΝΩΝΙΩΝ

"Εχοντες ὑπ' ὄψιν: 1) Τὰς διατάξεις τῶν παρ. 1 καὶ 2 τοῦ ἄρθρου 1 τοῦ Κώδικος «περὶ ἀναγκαστικῶν ἀπαλλοτριώσεων» Α.Ν. 1731)1939 (Β.Δ. ἀπὸ 29)30.4.1953), ὡς αὗται ἀντικατεστάθησαν διὰ τοῦ ἄρθρου 1 τοῦ Ν.Δ. 3979)1959, 2) τὰς διατάξεις τοῦ ἀπὸ 18.9.1925 Ν.Δ. κυρωθέντος διὰ τοῦ ἀπὸ 7.10.1927 ὁμοίου «περὶ ἀναγκαστικῶν ἀπαλλοτριώσεων Κτημάτων διὰ συμπληρωματικὰς ἐγκαταστάσεις τῶν Μακεδονικῶν Σιδηροδρόμων», ἀποφασίζομεν:

Κηρύσσομεν ἀναγκαστικῶς ἀπαλλοτριωτέαν, λόγῳ δημοσίας ὠφελείας, ἔκτασιν 615 τετραγ. μέτρων, κειμένην παρὰ τῶν Σιδηροδρομικῶν Σταθμῶν Κοζάνης, ἀναγκαίουσας διὰ τὴν ἐπιμήκυνσιν τῆς Σιδηροδρομικῆς γραμμῆς σύρτου τοῦ Τριγῶνου ἀναστροφῆς ἀτμαμαξῶν, διὰ τὴν δυνατότητα ἀναστροφῆς τῶν τριδύμων αὐτοκίνηταμαξῶν εἰς τὸν ἐν λόγῳ σταθμὸν.

Ἡ ἔκτασις αὕτη εἰκονίζεται εἰς τὸ ὑπ' ἀριθ. Κ. 23)1163)21.11.1969 κτηματολογικὸν διάγραμμα καὶ εἰς τὸν ἐπ' αὐτοῦ κτηματολογικὸν πῖνακα τῶν Σ.Ε.Κ., δεόντως τεθεωρημένον ἀπὸ 23.2.1970 ὑπὸ τοῦ Γενικοῦ Διευθυντοῦ Μεταφορῶν.

Ἐπὶ τῆς ἀπαλλοτριουμένης ἐκτάσεως προβάλλει δικαίωμα κυριότητος ὁ Μαγλιούφας Μιχαήλ.

Ἡ ἀπαλλοτριώσις κηρύσσεται ὑπὲρ καὶ δαπάναις τοῦ Δημοσίου.

Ἡ παρούσα δημοσιευθῆτω διὰ τῆς Ἐφημερίδος τῆς Κυβερνήσεως.

Ἐν Ἀθήναις τῇ 9 Ἀπριλίου 1970

ΟΙ ΥΠΟΥΡΓΟΙ

ΕΠΙ ΤΩΝ ΟΙΚΟΝΟΜΙΚΩΝ ΕΠΙ ΤΩΝ ΣΥΓΚΟΙΝΩΝΙΩΝ
ΑΔΑΜ. ΑΝΔΡΟΥΤΣΟΠΟΥΛΟΣ Γ. ΒΑΛΛΗΣ

Άριθ. Ε)9282

(5)

Περὶ ἀπαλλοτριώσεως χωριστοῦ δικαιώματος χορτονομῆς εἰς Κοινόκτητας Πελασγίας καὶ Βαθυκοίλου Νομ. Φιδιώτιδος.

Ο ΥΠΟΥΡΓΟΣ ΤΗΣ ΓΕΩΡΓΙΑΣ

"Εχοντες ὑπ' ὄψιν:

1) Τὰς διατάξεις τοῦ ἄρθρου 3 τοῦ Ν. 2285)1952.

2) Τὴν ὑπ' ἀριθ. 25522)27.2.1970 ἀναφορὰν τῆς Διευ-

δύνσεως Γεωργίας Νομού Φθιώτιδος καὶ τὴν δι' αὐτῆς ὑποβληθεῖσαν ἡμῖν, ὑπὸ στοιχεῖα Δ.Υ.) 27.11.1969 ἔχουσιν τοῦ παρ' αὐτῇ Γεωπόνου Τριανταφύλλου Ζώγα, δι' ὧν προτείνεται, ὡς ἐπωφελὴς διὰ τὴν Ἑθνικὴν Οἰκονομίαν, ἡ ἀπαλλοτριώσεις τοῦ χωριστοῦ δικαίωματος χορτονομῆς τοῦ ὑφισταμένου ὑπὲρ τρίτων, ἐπὶ ἀγροτικῶν ἰδιοκτησιῶν κατοίκων τῶν Κοινοτήτων Πελασγίας, Βαθυκοίλου καὶ Μύλων Ν. Φθιώτιδος, συνολικῆς ἐκτάσεως 300 στρεμμάτων, κειμένων εἰς τὰς κτηματικὰς περιφερείας τῶν Κοινοτήτων Πελασγίας καὶ Βαθυκοίλου τοῦ Νομοῦ Φθιώτιδος καὶ παρὰ τὰς θέσεις «Κοκκαλιάρης», «Προφῆτης Ἡλίας» καὶ «Λειβάδιον Σουβάλας», ὡς αὐταὶ ἐμφαίνονται εἰδικότερον κατ' ἰδιοκτήτην, εἰδικὴν θέσιν, ἔκτασιν καὶ ὅρια εἰς τὰς συνυποβληθείσας ἡμῖν καὶ καταρτισθείσας παρὰ τοῦ εἰρημένου Γεωπόνου Τριανταφύλλου Ζώγα τρεῖς ὀνομαστικὰς καταστάσεις.

3) Τὰς υποβληθείσας ἐπίσης ἡμῖν αἰτήσεις δέκα ἐννέα (19) ἰδιοκτητῶν τῶν προαναφερθεῖσιν ἀγροτικῶν ἰδιοκτησιῶν ἐπὶ τῶν ὁποίων ὑφίσταται τὸ χωριστὸν δικαίωμα χορτονομῆς.

4) Τὰς-ὑπ' ἀριθ. 44) 1969 καὶ 4) 1970 ἀποφάσεις ἀντιστοίχως τῶν Κοινοτικῶν Συμβουλίων Πελασγίας καὶ Βαθυκοίλου καὶ

5) Τὰς διατάξεις τοῦ ἄρθρου 4 τοῦ Ν.Δ. 4352) 1964 καὶ τοῦ εἰς ἐκτέλεσιν τούτου ἐκδοθέντος ὑπ' ἀριθ. 476) 1965 Β.Δ. «περὶ διατηρήσεως Συμβουλίων καὶ Ἐπιτροπῶν Ὑπουργείου Γεωργίας», ἀποφασίζομεν:

Τὸ ὑφιστάμενον ὑπὲρ τρίτων χωριστὸν δικαίωμα χορτονομῆς ἐπὶ τῶν εἰς τὰς προδιαληφθείσας τρεῖς ὀνομαστικὰς καταστάσεις τοῦ Γεωπόνου, Τριανταφύλλου Ζώγα, μνημονευμένων ἀγροτικῶν ἰδιοκτησιῶν, συνολικῆς ἐκτάσεως 300 στρεμμάτων, κειμένων εἰς τὰς κτηματικὰς περιφερείας τῶν Κοινοτήτων Πελασγίας καὶ Βαθυκοίλου τοῦ Νομοῦ Φθιώτιδος, καὶ παρὰ τὰς θέσεις «Κοκκαλιάρης», «Προφῆτης Ἡλίας» καὶ «Λειβάδιον Σουβάλας», ἀπαλλοτριούμεν ὑπὲρ τῶν αἰτούντων ἰδιοκτητῶν αὐτῶν, κατοίκων τῶν εἰρημένων Κοινοτήτων τοῦ Νομοῦ Φθιώτιδος.

Ἡ παρούσα δημοσιευθῆτω διὰ τῆς Ἐφημερίδος τῆς Κυβερνήσεως.

Ἐν Ἀθῆναις τῇ 7 Ἀπριλίου 1970

Ἐντολῇ Ὑπουργοῦ
Ὁ Γενικὸς Γραμματεὺς
ΧΡ. ΜΙΧΑΛΟΣ

Ἀριθ. 33973

(6)

Περὶ ἀναγκαστικῆς ἀπαλλοτριώσεως, ὑπὲρ καὶ δαπάναις τῆς ΔΕΗ ἐκτάσεως 2.000 μ² διὰ τὴν ἀνέγερσιν τῶν ἐγκαταστάσεων τοῦ νέου Διζελοηλεκτρικοῦ Σταθμοῦ Ὁθωνῶν Κερκύρας.

Ο ΥΠΟΥΡΓΟΣ ΤΗΣ ΒΙΟΜΗΧΑΝΙΑΣ

Ἐχοντες ὑπ' ὄψιν:

1. Τὸ ἄρθρον 21 τοῦ Συντάγματος.
2. Τὰς διατάξεις τοῦ ἀπὸ 29) 30 Ἀπριλίου 1953 Β.Δ. «περὶ κωδικοποιήσεως τῶν περὶ ἀναγκαστικῶν ἀπαλλοτριώσεων κειμένων διατάξεων ἄρθρον 1, παρ. 2, ἐδάφ. Β).
3. Τὰς διατάξεις τοῦ ἄρθρου 4, παρ. 2, τοῦ Νόμου 1468) 1950 «περὶ ἰδρύσεως Δημοσίας Ἐπιχειρήσεως Ἡλεκτρισμοῦ», ὡς ὁ Νόμος οὗτος ἐτροποποιήθη καὶ συνεπληρώθη ὑπὸ τοῦ Α.Ν. 1672) 1951 (ἄρθρον 25), κυρωθέντος ὑπὸ τοῦ Νόμου 2113) 1952.
4. Τὰς διατάξεις τοῦ ἄρθρου 9 τοῦ Α.Ν. 1566) 50 «περὶ κυρώσεως τῆς μετὰ τοῦ οἴκου EBASCO συναφθείσης τὴν 20 Ἰουλίου 1950 συμβάσεως κλπ., ὡς αἱ διατάξεις αὗται ἐκυρώθησαν, ἐτροποποιήθησαν καὶ συνεπληρώθησαν ὑπὸ τοῦ κυρώσαντος τὸν Ἀναγκαστικὸν τοῦτον Νόμον, ὑπ' ἀριθ. 1633) 1951 Νόμου.
5. Τὰς διατάξεις τοῦ ἀπὸ 2) 28.2.1951 Β.Δ. «περὶ μεταβίβσεως τῶν ἐκ τοῦ Νόμου 1468) 1950 ἀρμοδιότητων τοῦ Ὑπουργοῦ Συντονισμοῦ εἰς τὸν Ὑπουργὸν Βιομηχανίας».

6. Σχετικὴν γνωμοδότησιν τοῦ Διοικητικοῦ Συμβουλίου τῆς Δημοσίας Ἐπιχειρήσεως Ἡλεκτρισμοῦ (ἀριθ. ἀποφ. 58, ληφθείσης κατὰ τὴν 8ην συνεδρίαν τῆς 5.3.1970).

7. Τὴν ὑπ' ἀριθ. ΝΥ) 49548) 18.3.70 σχετικὴν αἴτησιν τῆς Δημοσίας Ἐπιχειρήσεως Ἡλεκτρισμοῦ, δι' ἧς αἰτεῖται τὴν ὑπὲρ καὶ δαπάναις ταύτης ἀναγκαστικὴν ἀπαλλοτριώσιν ἐκτάσεως 2.000 μ² διὰ τὴν ἀνέγερσιν τῶν ἐγκαταστάσεων τοῦ νέου Διζελοηλεκτρικοῦ Σταθμοῦ Ὁθωνῶν Κερκύρας.

8. Τὸ ὑπ' ἀριθ. 26270) 1109) 1.4.70 ἐγγράφον τῆς Διευδύνσεως Ἐνεργείας, ἀποφασίζομεν:

Α. Κηρύσσομεν ἀναγκαστικῶς ἀπαλλοτριωτέαν ὑπὲρ καὶ δαπάναις τῆς Δημοσίας Ἐπιχειρήσεως Ἡλεκτρισμοῦ, Ἐπιχειρήσεως Κοινῆς Ὁφελείας, ἔκτασιν συνολικοῦ ἐμβαδοῦ δύο χιλιάδων (2.000) μέτρων τετραγωνικῶν, μετὰ τῶν πάσης φύσεως συστατικῶν καὶ παραρτημάτων αὐτῆς, διὰ τὴν ἀνέγερσιν τῶν ἐγκαταστάσεων τοῦ νέου Διζελοηλεκτρικοῦ Σταθμοῦ Ὁθωνῶν, κειμένην εἰς τὴν κτηματικὴν περιοχὴν τῆς Κοινοτήτος Ὁθωνῶν τοῦ Νομοῦ Κερκύρας καὶ ἐμφαινόμενῃ ὑπὸ στοιχεῖα ΑΒΓΔΕΖΑ εἰς τὸ ὑπ' ἀριθ. 10454) 16.8.69) διάγραμμα καὶ τὸν ἐπ' αὐτοῦ κτηματολογικὸν πίνακα, ἀμφοτέρων συνταγέντων παρὰ τῆς ἁρμοδίας Τεχνικῆς Ὑπηρεσίας τῆς ΔΕΗ.

Β. Κηρύσσομεν τὴν κατὰ τὰ ὡς ἄνω ἀναγκαστικὴν ἀπαλλοτριώσιν κατεπεύγουσαν.

Ἡ παρούσα δημοσιευθῆτω διὰ τῆς Ἐφημερίδος τῆς Κυβερνήσεως.

Ἐν Ἀθῆναις τῇ 10 Ἀπριλίου 1970

Ο ΥΠΟΥΡΓΟΣ
ΚΩΝΣΤ. ΚΥΠΡΑΙΟΣ

Ἀριθ. 33971

(7)

Περὶ ἀναγκαστικῆς ἀπαλλοτριώσεως ὑπὲρ καὶ δαπάναις τῆς Δ.Ε.Η., ἐκτάσεως 2100 μ² διὰ τὴν ἐγκατάστασιν τοῦ νέου διζελοηλεκτρικοῦ Σταθμοῦ τῆς νήσου Ἐρεϊκούσσης Κερκύρας.

Ο ΥΠΟΥΡΓΟΣ ΤΗΣ ΒΙΟΜΗΧΑΝΙΑΣ

Ἐχοντες ὑπ' ὄψιν:

1. Τὸ ἄρθρον 21 τοῦ Συντάγματος.
 2. Τὰς διατάξεις τοῦ ἀπὸ 29) 30 Ἀπριλίου 1953 Β.Δ. «περὶ κωδικοποιήσεως τῶν περὶ ἀναγκαστικῶν ἀπαλλοτριώσεων κειμένων διατάξεων (ἄρθρον 1, παρ. 2, ἐδάφ. β').
 3. Τὰς διατάξεις τοῦ ἄρθρου 4, παρ. 2 τοῦ νόμου 1468) 50 «περὶ ἰδρύσεως Δημοσίας Ἐπιχειρήσεως Ἡλεκτρισμοῦ», ὡς ὁ νόμος οὗτος ἐτροποποιήθη καὶ συνεπληρώθη ὑπὸ τοῦ Α.Ν. 1672) 51 (ἄρθρον 25) κυρωθέντος ὑπὸ τοῦ νόμου 2113) 52.
 4. Τὰς διατάξεις τοῦ ἄρθρου 9 τοῦ Α.Ν. 1566) 50 «περὶ κυρώσεως τῆς μετὰ τοῦ οἴκου EBASCO συναφθείσης τὴν 20 Ἰουλίου 1950 συμβάσεως κλπ., ὡς αἱ διατάξεις αὗται ἐκυρώθησαν, ἐτροποποιήθησαν καὶ συνεπληρώθησαν ὑπὸ τοῦ κυρώσαντος τὸν Ἀναγκαστικὸν τοῦτον νόμον, ὑπ' ἀριθ. 1633) 1951 νόμου.
 5. Τὰς διατάξεις τοῦ ἀπὸ 2) 28 Φεβρουαρίου 1951 Β.Δ. «περὶ μεταβίβσεως τῶν ἐκ τοῦ νόμου 1468) 50 ἀρμοδιότητων τοῦ Ὑπουργοῦ Συντονισμοῦ εἰς τὸν Ὑπουργὸν Βιομηχανίας».
 6. Σχετικὴν γνωμοδότησιν τοῦ Διοικητικοῦ Συμβουλίου τῆς Δημοσίας Ἐπιχειρήσεως Ἡλεκτρισμοῦ (ἀριθ. ἀποφάσεως 59, ληφθείσης κατὰ τὴν 8ην συνεδρίαν τῆς 5.3.1970).
 7. Τὴν ὑπ' ἀριθ. ΝΥ) 49549) 18.3.70 σχετικὴν αἴτησιν τῆς Δημοσίας Ἐπιχειρήσεως Ἡλεκτρισμοῦ, δι' ἧς αἰτεῖται τὴν ὑπὲρ καὶ δαπάναις ταύτης ἀναγκαστικὴν ἀπαλλοτριώσιν ἐκτάσεως 2100 μ² διὰ τὴν ἐγκατάστασιν τοῦ νέου διζελοηλεκτρικοῦ σταθμοῦ τῆς νήσου Ἐρεϊκούσσης Κερκύρας.
 8. Τὸ ὑπ' ἀριθ. 26271) 1110) 1.4.70 ἐγγράφον τῆς Διευδύνσεως Ἐνεργείας, ἀποφασίζομεν:
- Α. Κηρύσσομεν ἀναγκαστικῶς ἀπαλλοτριωτέαν ὑπὲρ καὶ δαπάναις τῆς Δ.Ε.Η. Ἐπιχειρήσεως Κοινῆς Ὁφελείας ἔκτασιν συνολικοῦ ἐμβαδοῦ δύο χιλιάδων ἑκατὸν (2100) τ.μ., μετὰ τῶν πάσης φύσεως συστατικῶν καὶ παραρτημάτων αὐτῆς, διὰ τὴν ἐγκατάστασιν τοῦ νέου διζελοηλεκτρικοῦ Σταθμοῦ τῆς

νήσου Έρεικούσσης Κερκύρας, κειμένην εἰς τὴν κτηματικὴν περιοχὴν τῆς Κοινότητος Έρεικούσσης τοῦ Νομοῦ Κερκύρας καὶ ἐμφαινόμενην ὑπὸ στοιχεῖα Α—Β—Γ—Δ—Ε—Ζ—Α, εἰς τὸ ὑπ' ἀριθ. 10455)16.8.69 διάγραμμα καὶ τὸν ἐπ' αὐτοῦ κτηματολογικὸν πίνακα, ἀμφοτέρων συνταγέντων παρὰ τῆς ἀρμοδίας Τεχνικῆς Ὑπηρεσίας τῆς ΔΕΗ.

Β. Κηρύσσομεν τὴν κατὰ τὰ ὡς ἄνω ἀναγκαστικὴν ἀπαλλοτριώσιν κατεπείγουσαν.

Ἡ παρούσα δημοσιευθῆτω διὰ τῆς Ἐφημερίδος τῆς Κυβερνήσεως.

Ἐν Ἀθήναις τῇ 10 Ἀπριλίου 1970

Ο ΥΠΟΥΡΓΟΣ

ΚΩΝΣΤ. ΚΥΠΑΡΙΟΣ

Ἀριθ. 33972

(8)

Περὶ ἀναγκαστικῆς ἀπαλλοτριώσεως, ὑπὲρ καὶ δαπάναις τῆς ΔΕΗ, ἐκτάσεως 2100 μ² διὰ τὴν διάνοξιν διαύλου ἐπικοινωνίας τῶν ὑδάτων τῆς τεχνητῆς λίμνης Ὑδροηλεκτρικοῦ Σταθμοῦ Καστρακίου.

Ο ΥΠΟΥΡΓΟΣ ΤΗΣ ΒΙΟΜΗΧΑΝΙΑΣ

Ἐχοντες ὑπ' ὄψιν:

1) Τὸ ἄρθρον 21 τοῦ Συντάγματος.

2) Τὰς διατάξεις τοῦ ἀπὸ 29)30.4.1953 Β.Δ. «περὶ κωδικοποιήσεως τῶν περὶ ἀναγκαστικῶν ἀπαλλοτριώσεων κειμένων διατάξεων (ἄρθρον 1 παρ. 2 ἐδαφ. 6')».

3) Τὰς διατάξεις τοῦ ἄρθρου 4 παρ. 2 τοῦ Νόμου 1468)1950 «περὶ ἰδρύσεως Δημοσίας Ἐπιχειρήσεως Ἡλεκτρισμοῦ», ὡς ὁ Νόμος οὗτος ἐτροποποιήθη καὶ συνεπληρώθη ὑπὸ τοῦ Α.Ν. 1672)1951 (ἄρθρον 25), κυρωθέντος ὑπὸ τοῦ Νόμου 2113)1952.

4) Τὰς διατάξεις τοῦ ἄρθρου 9 τοῦ Α.Ν. 1566)1950 «περὶ κυρώσεως τῆς μετὰ τοῦ οἴκου ΕΒΑΣCO συναφείσης τὴν 20 Ἰουλίου 1950 Συμβάσεως κλπ., ὡς αἱ διατάξεις αὗται ἐκυρώθησαν, ἐτροποποιήθησαν καὶ συνεπληρώθησαν ὑπὸ τοῦ κυρώσαντος τὸν Ἀναγκαστικὸν τοῦτον Νόμον, ὑπ' ἀριθ. 1633)1951 Νόμου.

5) Τὰς διατάξεις τοῦ ἀπὸ 2)28.2.1951 Β.Δ. «περὶ μεταβιβάσεως τῶν ἐκ τοῦ Νόμου 1468)1950 ἀρμοδιοτήτων τοῦ Ὑπουργοῦ Συντονισμοῦ εἰς τὸν Ὑπουργὸν Βιομηχανίας».

6) Σχετικὴν γνωμοδότησιν τοῦ Διοικητικοῦ Συμβουλίου τῆς Δημοσίας Ἐπιχειρήσεως Ἡλεκτρισμοῦ (ἀριθ. ἀποφ. 60, ληφθείσης κατὰ τὴν 8ην συνεδρίαν τῆς 5.3.1970).

7) Τὴν ὑπ' ἀριθ. ΝΥ)49547)18.3.1970 σχετικὴν αἴτησιν τῆς Δημοσίας Ἐπιχειρήσεως Ἡλεκτρισμοῦ, δι' ἧς αἰτεῖται τὴν ὑπὲρ καὶ δαπάναις ταύτης ἀναγκαστικὴν ἀπαλλοτριώσιν ἐκτάσεως 2100 μ² διὰ τὴν διάνοξιν διαύλου ἐπικοινωνίας τῶν ὑδάτων τῆς τεχνητῆς λίμνης Ὑδροηλεκτρικοῦ Σταθμοῦ Καστρακίου.

8) Τὸ ὑπ' ἀριθ. 26660)1117)31.3.70 ἔγγραφο τῆς Διευθύνσεως Ἐνεργείας, ἀποφασίζομεν:

Α) Κηρύσσομεν ἀναγκαστικῶς ἀπαλλοτριωτέαν ὑπὲρ καὶ δαπάναις τῆς Δ.Ε.Η. Ἐπιχειρήσεως Κοινῆς Ὁφελείας, ἔκτασιν δύο χιλιάδων ἑκατὸν (2100) τετραγωνικῶν μέτρων μετὰ πάντων τῶν συστατικῶν καὶ παραρτημάτων αὐτῆς διὰ τὴν διάνοξιν διαύλου ἐπικοινωνίας τῶν ὑδάτων τῆς τεχνητῆς λίμνης Ὑδροηλεκτρικοῦ Σταθμοῦ Καστρακίου, πρὸς ἐξασφάλισιν τῆς ὁμαλῆς λειτουργίας αὐτοῦ εἰς περιπτώσιν ἀποφράξεως τοῦ σχηματισθέντος στενοῦ ἐπὶ τοῦ ποταμοῦ Ἰνόχου ἐκ τυχόν καταλισθείσεως τοῦ ἐδάφους.

Ἡ ἀπαλλοτριουμένη ἔκτασις κεῖται εἰς τὴν κτηματικὴν περιοχὴν τῆς Κοινότητος Μπαμπαλίου τοῦ Νομοῦ Αἰτωλοακαρνανίας καὶ εἰκονίζεται ὑπὸ αἰχῶντα ἀριθμὸν κτηματοτεμχίου 3779 καὶ ὑπὸ στοιχεῖα ΒΓΚΙΘΗΒ εἰς τὸ ὑπ' ἀριθ. 206035)16—1)64 (φύλλον 30 ἀπὸ 46) 4η ἀναθεώρησις 20.12.69 κτηματολογικὸν διάγραμμα καὶ τὸν ἐπ' αὐτοῦ κτηματολογικὸν πίνακα, ὡς καὶ εἰς τὸν συνοδεύοντα αὐτὸν ὑπ' ἀριθ. Σ.Κ. 206035—05 ὑπὸ κλίμακα 1:20000 σκαρίφημα. ἀπάντων συνταγέντων παρὰ τῆς ἀρμοδίας Ὑπηρεσίας τῆς ΔΕΗ.

Β) Κηρύσσομεν τὴν κατὰ τὰ ὡς ἄνω ἀναγκαστικὴν ἀπαλλοτριώσιν κατεπείγουσαν.

Ἡ παρούσα δημοσιευθῆτω διὰ τῆς Ἐφημερίδος τῆς Κυβερνήσεως.

Ἐν Ἀθήναις τῇ 10 Ἀπριλίου 1970

Ο ΥΠΟΥΡΓΟΣ

ΚΩΝΣΤ. ΚΥΠΑΡΙΟΣ

ΠΟΛΕΟΔΟΜΙΑ

Β. ΔΙΑΤΑΓΜΑΤΑ

(9)

Περὶ ἀνακλήσεως τοῦ ἀπὸ 9.10.1967 Β.Δ. «περὶ ἐπεκτάσεως τοῦ ρυμοτομικοῦ σχεδίου Μεταμορφώσεως (Ἀττικῆς)».

ΚΩΝΣΤΑΝΤΙΝΟΣ

ΒΑΣΙΛΕΥΣ ΤΩΝ ΕΛΛΗΝΩΝ

Ἐχοντες ὑπ' ὄψιν τὰς διατάξεις τοῦ ἀπὸ 17 Ἰουλίου 1923 Ν.Δ. «περὶ σχεδίων πόλεων κλπ.», ὡς μεταγενεστέρως ἐτροποποιήθησαν καὶ συνεπληρώθησαν καὶ εἰδικώτερον τῶν ἄρθρων 3, 29 καὶ 70 αὐτοῦ, καὶ ἰδόντες τὰς ὑπ' ἀριθ. 196)1969 καὶ 12)1970 πράξεις τοῦ Κοινοτικοῦ Συμβουλίου Μεταμορφώσεως (Ἀττικῆς), τὰς ὑπ' ἀριθ. 2660)1969 καὶ 311)1970 γνωμοδοτήσεις τοῦ Συμβουλίου Δημοσίων Ἔργων (Τμήμα Μελετῶν), προτάσει τοῦ Ἡμετέρου ἐπὶ τῶν Δημοσίων Ἔργων Ὑπουργοῦ, ἀπεφασίσαμεν καὶ διατάσσομεν:

Ἄρθρον μόνον.

Ἀνακαλεῖται τὸ ἀπὸ 9.10.1967 Β.Δ. «περὶ ἐπεκτάσεως τοῦ ρυμοτομικοῦ σχεδίου Μεταμορφώσεως (Ἀττικῆς)», πρὸς ἀνέγερσιν Ἀναμορφωτικοῦ Καταστήματος Ἀνγλικῶν Θηλέων (ΦΕΚ 162)Δ'.

Εἰς τὸν αὐτὸν ἐπὶ τῶν Δημοσίων Ἔργων Ὑπουργόν, ἀνατίθεμεν τὴν δημοσιεύσιν καὶ ἐκτέλεσιν τοῦ παρόντος Διατάγματος.

Ἐν Ἀθήναις τῇ 4 Ἀπριλίου 1970

Ἐν Ὄνόματι τοῦ Βασιλέως

Ο ΑΝΤΙΒΑΣΙΛΕΥΣ

ΓΕΩΡΓΙΟΣ ΖΩ-Ι-ΤΑΚΗΣ

Ο ΕΠΙ ΤΩΝ ΔΗΜΟΣΙΩΝ ΕΡΓΩΝ ΥΠΟΥΡΓΟΣ

Κ. ΜΑΛΑΔΗΜΗΤΡΙΟΥ

ΑΠΟΦΑΣΙΣ

Ἀριθ. 70770

(10)

Περὶ τροποποιήσεως τοῦ, διὰ τοῦ ἀπὸ 20.3.1955 Δ)τος, ἐγκριθέντος ρυμοτομικοῦ σχεδίου Σοχοῦ εἰς περιοχὴν Ἀγίας Παρασκευῆς Νομοῦ Θεσσαλονίκης.

Ο ΝΟΜΑΡΧΗΣ ΘΕΣΣΑΛΟΝΙΚΗΣ

Ἐχοντες ὑπ' ὄψιν:

1) Τὰς διατάξεις τοῦ ἀπὸ 17 Ἰουλίου 1923 Ν.Δ. «περὶ σχεδίων πόλεων», ὡς μεταγενεστέρως ἐτροποποιήθησαν καὶ συνεπληρώθησαν καὶ εἰδικώτερον τῶν ἄρθρων 3, 7, 9 καὶ 70 αὐτοῦ.

2) Τὸν ὑπ' ἀριθ. 314)1968 Α.Ν. «περὶ παροχῆς εἰς τὸν Ὑπουργὸν Βορείου Ἑλλάδος καὶ τοὺς Νομάρχας ἀρμοδιότητος ἐπὶ θεμάτων ἐγκρίσεως, ἐπεκτάσεως ἢ τροποποιήσεως σχεδίων πόλεων καὶ κωμῶν»,

Ἰδόντες

α) Τὴν ὑπ' ἀριθ. 98)1969 ἀπόφασιν τοῦ Δημοτικοῦ Συμβουλίου Σοχοῦ, δι' ἧς ἐγκρίνει τὴν μερικὴν τροποποίησιν τῶν σχεδίων πόλεως Σοχοῦ εἰς περιοχὴν Ἀγίας Παρασκευῆς καὶ ἐμμένει εἰς τὴν προγενεστέραν ὑπ' ἀριθ. 90)1968 ἀπόφασιν αὐτοῦ.

β) Τὰς ὑπ' ἀριθ. 17)1969 καὶ 100)1969 πράξεις γνωμοδοτήσεως τοῦ Περιφερειακοῦ Συμβουλίου Δημοσίων Ἔργων, Τμήματος Νομοῦ Θεσσαλονίκης, δι' ὧν γνωμοδοτεῖ τοῦτο ὑπὲρ τῆς ἐν θέματι τροποποιήσεως.

Ἐπειδὴ διὰ τῆς προτεινομένης τροποποιήσεως βελτιοῦται ἀπὸ αἰσθητικῆς πλευρᾶς ἡ ἐμφάνισις τοῦ οἰκοδομικοῦ τετραγώνου, διὰ τῆς χαράξεως τῆς πλευρᾶς αὐτοῦ κατὰ τὸ δυνατόν

κατ' ἐπέκτασιν καὶ παραλλήλως πρὸς τὰ παρακείμενα καὶ ἔναντι αὐτοῦ κείμενα οἰκοδομικά τετράγωνα, ἐπιτυγχανομένης οὕτω ὀρθογώνου μορφῆς οἰκοδομικοῦ τετραγώνου καὶ οὐχὶ στρεβλῆς τοιαύτης καὶ ἀποφευγόμενης τῆς δημιουργηθείσης μικρᾶς γωνίας μεταξὺ δύο πλευρῶν αὐτοῦ, ἀποφασίζομεν:

Ἄρθρον 1.

Ἐγκρίνομεν τὴν τροποποίησιν τοῦ ἐγκριμένου ρυμοτμικοῦ σχεδίου Σοχοῦ, εἰς οἰκοδομικὸν τετράγωνον περιοχῆς Ἀγίας Παρασκευῆς, ὡς ἐμφαίνεται εἰς τὸ, ὑπὸ τοῦ Προϊσταμένου Δ/σεως Τ.Υ.Ν.Θ., τεθεωρημένον σχετικὸν πρωτότυπον διάγραμμα, ὑπὸ κλίμακα 1: 500, οὗτινος συνοπτικὸν ἀντίτυπον δημοσιεύεται κατωτέρω.


Ἄρθρον 2.

Κατὰ τὸ πρόσωπον τῶν οἰκοπέδων, ὠκοδομημένων ἢ μὴ, τῶν κειμένων ἐν τῷ οἰκοδομικῷ τετραγώνῳ ἔνθα ἡ ὑπ' ὅψιν τροποποίησις, ἐπιβάλλεται προκήπιον (πρασινὰ) πλάτους 5.00 μ. ὡς ἐν τῷ αὐτῷ σχεδίῳ ἐμφαίνεται.

Ἡ ἰσχὺς τῆς παρούσης ἄρχειται ἀπὸ τῆς δημοσιεύσεώς της εἰς τὴν Ἐφημερίδα τῆς Κυβερνήσεως.

Ἐν Θεσσαλονίκῃ τῇ 23 Μαρτίου 1970

Ὁ Νομάρχης
Α. ΓΑΓΤΑΝΤΖΗΣ

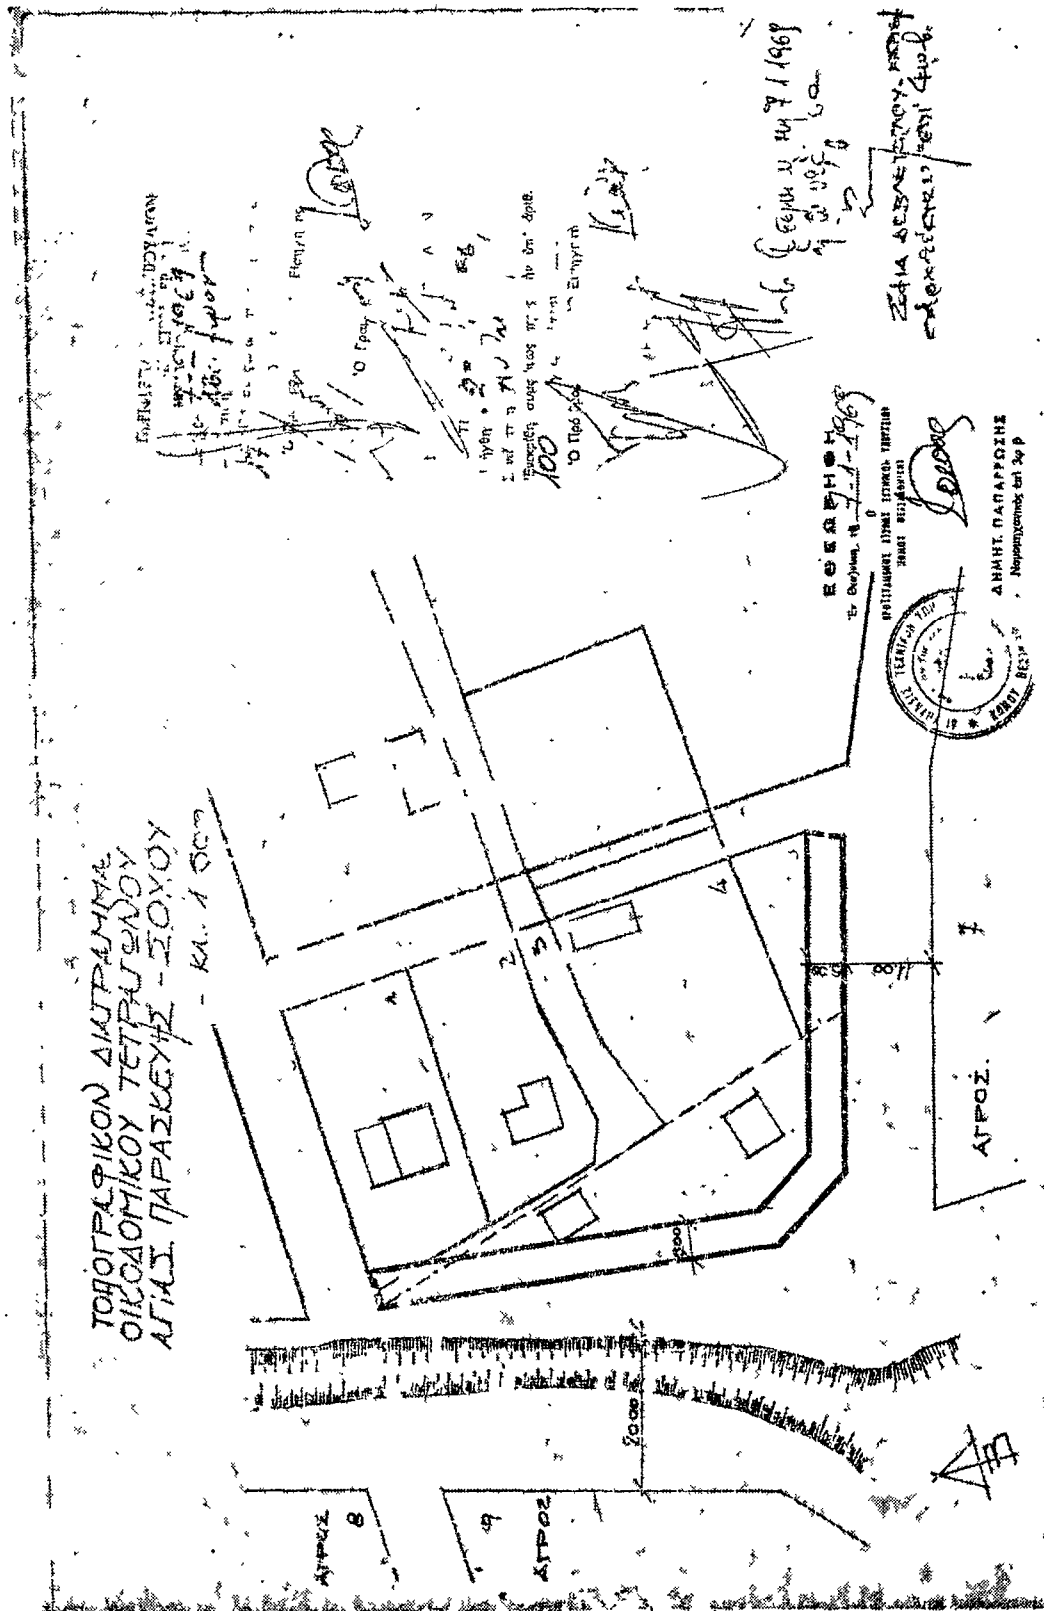

Αριθ. 6030

(11)

Περὶ ἐγκρίσεως τροποποιήσεως καὶ ἐπεκτάσεως ρυμοτομικοῦ σχεδίου Κοινότητος Παραλίας Νομοῦ Πιερίας.

Ο ΝΟΜΑΡΧΗΣ ΠΙΕΡΙΑΣ

Ἐχοντες ὑπ' ὄψιν:

1) Τὸν ὑπ' ἀριθ. 314)1968 Α.Ν. «περὶ παροχῆς εἰς τὸν Ὑπουργὸν Βορείου Ἑλλάδος καὶ τοὺς Νομάρχας, ἀρμοδιότητος ἐπὶ θεμάτων ἐγκρίσεως, ἐπεκτάσεως ἢ τροποποιήσεως σχεδίων πόλεων καὶ κωμῶν καὶ καθορισμοῦ τῶν ὁρῶν δομήσεως τῶν οἰκοπέδων αὐτῶν».

2) Τὰς διατάξεις τοῦ ἀπὸ 17.7.1923 Ν.Δ. «περὶ σχεδίων πόλεων κλπ.», ὡς μεταγενεστέρως ἐτροποποιήθησαν καὶ συνεπληρώθησαν.

3) Τὰς ὑπ' ἀριθ. 16)1969, 22)1969 καὶ 24)1969 ἀποφάσεις τοῦ Κοινοτικοῦ Συμβουλίου Παραλίας.

4) Τὴν ὑπ' ἀριθ. 230)69)23.2.1970 γνωμοδότησιν τοῦ Περιφερειακοῦ Συμβουλίου Δημοσίων Ἔργων (Τμήμα Νομοῦ Πιερίας), ἀποφασίζομεν:

1) Ἐγκρίνομεν τὴν τροποποίησιν καὶ ἐπέκτασιν τοῦ ρυμοτομικοῦ σχεδίου Παραλίας, ὡς αὐταὶ ἐμφαίνονται εἰς τὰ, ὑπὸ τοῦ Διευθυντοῦ Τεχνικῶν Ὑπηρεσιῶν Ν. Πιερίας, τεθεωρημένα διαγράμματα, τὰ συνοδεύοντα τὴν παρούσαν, ὑπὸ κλίμακα 1 : 1.000.

2) Τροποποιῦντες τοὺς διὰ τοῦ ἀπὸ 31.3.1964 Β. Δ. ἐγκριθέντας τομεῖς καὶ ὅρους δομήσεως τῶν οἰκοπέδων Κοινότητος Παραλίας, καθορίζομεν τούτους ὡς κάτωθι:

Τομεῖς Α'.

Ὑπὸ στοιχεῖα Ω—Ω—Ξ—Ο—Π—Ρ—Σ—ΣΤ'—ΣΤ—Ψ'—Ψ—Σ'—Ρ'—Ω'.

Τομεῖς Β'.

Ὑπὸ στοιχεῖα Ω'—Ω—Ξ—Ο—Π—Ρ—Σ—ΣΤ'—ΣΤ—Ψ'—Ψ—Χ—Β—Γ—Δ—Ε—Ζ—Η—Θ—Μ—Λ—Ω'.

Τομεῖς Γ'.

Ὑπὸ στοιχεῖα Α—Α'—Β'—Γ'—Α καὶ Θ—Ι—Κ—Μ—Θ.

Ἐλάχιστον πρόσωπον:

Τομεῖς Α' 8,00 μ.

Τομεῖς Β' 10,00 μ.

Τομεῖς Γ' 12,00 μ.

Ἐλάχιστον βάθος:

Τομεῖς Α' 13,00 μ.

Τομεῖς Β' 15,00 μ.

Τομεῖς Γ' 16,00 μ.

Ἐλάχιστον ἐμβαδόν:

Τομεῖς Α' 150,00 μ².

Τομεῖς Β' 200,00 μ².

Τομεῖς Γ' 300,00 μ².

Σύστημα δομήσεως:

Τομεῖς Α' συνεχές.

Τομεῖς Β' πανταχόθεν ἐλεύθερον.

Τομεῖς Γ' πανταχόθεν ἐλεύθερον.

Ἀριθμὸς ὁρόφων:

Τομεῖς Α' τρεῖς (3).

Τομεῖς Β' τρεῖς (3).

Τομεῖς Γ' δύο (2).

Μέγιστον ὕψος:

Τομεῖς Α' 12,50 μ.

Τομεῖς Β' 12,50 μ.

Τομεῖς Γ' 8,00 μ.

Ποσοστὸν καλύψεως:

Τομεῖς Α' 70%.

Τομεῖς Β' 50%.

Τομεῖς Γ' 40%.

Διὰ τὰ πρὸ τῆς 28 Μαρτίου 1963 οἰκόπεδα ἰσχύουσιν αἱ κάτωθι παρεκλίσεις.

Ἐλάχιστον πρόσωπον:

Τομεῖς Α' 7,00 μ.

Τομεῖς Β' 8,00 μ.

Ἐλάχιστον βάθος:

Τομεῖς Α' 10,00 μ.

Τομεῖς Β' 12,00 μ.

Ἐλάχιστον ἐμβαδόν:

Τομεῖς Α' 100,00 μ².

Τομεῖς Β' 150,00 μ².

Ἡ παρούσα δημοσιευθήτω διὰ τῆς Ἐφημερίδος τῆς Κυβερνήσεως.

Ἐν Κατερίνῃ τῇ 28 Μαρτίου 1970

Ὁ Νομάρχης

Δ. ΠΑΝΑΓΙΩΤΟΠΟΥΛΟΣ

