



ΕΦΗΜΕΡΙΣ ΤΗΣ ΚΥΒΕΡΝΗΣΕΩΣ

ΤΟΥ ΒΑΣΙΛΕΙΟΥ ΤΗΣ ΕΛΛΑΔΟΣ

ΕΝ ΑΘΗΝΑΙΣ
ΤΗ 20 ΙΟΥΝΙΟΥ 1968

ΤΕΥΧΟΣ ΤΕΤΑΡΤΟΝ

ΑΡΙΘΜΟΣ ΦΥΛΛΟΥ
103

ΠΕΡΙΕΧΟΜΕΝΑ

ΑΠΑΛΛΟΤΡΙΩΣΕΙΣ

ΑΠΟΦΑΣΕΙΣ

- Περὶ μερικῆς ἀνακλήσεως τῆς δυνάμει τῆς ὑπ' ἀριθ. Γ. 3261)6440)1.11.62 κοινῆς ὑπουργικῆς ἀποφάσεως (ΦΕΚ 149)22.11.62 τ. Δ') ἀπαλλοτριώσεως ἐκτάσεως, διὰ τὴν κατασκευὴν δασικῆς ὁδοῦ Μ. Λαγκάδι — "Ανω Κερασόβου — Κάτω Κερασόβου, περιοχῆς Δασαρχείου Μεσολογγίου. 1
- Περὶ ἀναγνωρίσεως δικαιώματος χρήσεως ὑδάτων Ἀναποδάρη Ποταμοῦ πρὸς ἄρδευσιν τοῦ εἰς θέσιν «Μελισσόκηπος» τῆς κτηματικῆς περιφερείας τῆς Κοινότητος Πρωτωρίων τῆς Ἐπαρχίας Μονοφατισίου Νομοῦ Ἡρακλείου. 2

ΑΝΑΚΟΙΝΩΣΕΙΣ

- Περὶ εἰδοποιήσεως τῆς γενομένης παρακαταθέσεως ἀποζημιώσεως ἐξ ἀναγκαστικῆς ἀπαλλοτριώσεως πρὸς κατασκευὴν ὑδατοδεξαμενῆς εἰς περιοχὴν Τερψιδέας—Γλυφάδας. 3
- Περὶ εἰδοποιήσεως τῆς γενομένης παρακαταθέσεως τοῦ ποσοῦ τῆς ἀποζημιώσεως κτημάτων ἀπαλλοτριωθέντων πρὸς κατασκευὴν τάφρου ἀπορροῆς ὑμῆρων ὑδάτων τοῦ τμήματος Ἀνεμοχωρίου Δ)σεως Κρεστένων τῆς Ἐθνικῆς ὁδοῦ Πύργου Κυπαρισσίας Καλαμάτας. 4
- Περὶ εἰδοποιήσεως τῆς γενομένης παρακαταθέσεως τοῦ ποσοῦ τῆς ἀποζημιώσεως κτημάτων ἀπαλλοτριωθέντων πρὸς κατασκευὴν τοῦ κόμβου εἰσόδου πόλεως Ἀγρινίου τῆς Ἐθνικῆς ὁδοῦ Ἀγρινίου — Ἀντιρρίου. 5
- Περὶ εἰδοποιήσεως τῆς γενομένης παρακαταθέσεως τοῦ ποσοῦ τῆς ἀποζημιώσεως κτημάτων ἀπαλλοτριωθέντων πρὸς κατασκευὴν τοῦ κόμβου Παναγιωλίου τῆς Ἐθνικῆς ὁδοῦ Ἀγρινίου — Ἀντιρρίου. 6
- Περὶ εἰδοποιήσεως τῆς γενομένης παρακαταθέσεως τοῦ ποσοῦ τῆς ἀποζημιώσεως κτημάτων ἀπαλλοτριωθέντων πρὸς κατασκευὴν ἀποστραγγιστικῆς τάφρου ἐπὶ τῆς ὑπ' ἀριθ. 90 Ἐθνικῆς ὁδοῦ (τμήμα Γεωργούπολις — Μουσελλά). 7
- Περὶ εἰδοποιήσεως γενομένης παρακαταθέσεως ἀποζημιώσεως ἀναγκαστικῆς ἀπαλλοτριώσεως ἐν Ἐδέσσει. 8
- Περὶ εἰδοποιήσεως τῆς γενομένης παρακαταθέσεως προσωρινῆς ἀποζημιώσεως ἐξ ἀναγκαστικῆς ἀπαλλοτριώσεως ἀκινήτου κειμένου εἰς περιοχὴν Ἀκτῆς Ἐαθερίου. 9

ΠΟΛΕΟΔΟΜΙΑ

ΑΠΟΦΑΣΕΙΣ

- Περὶ ἐπεκτάσεως τοῦ ρυμοτομικοῦ σχεδίου Νέας Μάκρης (Ἀττικῆς), εἰς θέσιν Εὐλοκέρια - Γεροσακούλη καὶ καθορισμοῦ τῶν ὁρῶν καὶ περιορισμῶν δομῆσεως τῶν οἰκπέδων αὐτοῦ. 10

- Περὶ τροποποιήσεως τῶν ὁρῶν δομῆσεως τοῦ ρυμοτομικοῦ σχεδίου Ραφίνας—Ἀττικῆς εἰς τὰς περιοχάς, τῆς ιδιοκτησίας τοῦ Οἰκοδομικοῦ Συνεταιρισμοῦ Ἐφείδρων καὶ Πολεμιστῶν «Ο ΠΡΩΤΕΥΣ» καὶ τοῦ Οἰκοδομικοῦ Συνεταιρισμοῦ «Ο ΝΗΡΕΥΣ». 11
- Περὶ λύσεως τοῦ θέματος τῆς ἀπὸ τῆς ὁδοῦ Σωκράτους (ἀρχομένης) ιδιωτικῆς ὁδοῦ ἐν Αἰγίῳ. 12

ΑΝΑΚΟΙΝΩΣΕΙΣ

- Περὶ καταθέσεως ἀποζημιώσεως ἐξ ἀναγκαστικῆς ἀπαλλοτριώσεως ἀκινήτων λόγῳ ἐφαρμογῆς τοῦ ισχύοντος σχεδίου τῆς πόλεως Ἰωαννίνων εἰς τὴν ὁδὸν Μιχ. Ἀγγέλου. 13
- Περὶ εἰδοποιήσεως τῆς γενομένης παρακαταθέσεως ἀποζημιώσεως λόγῳ προσκυρώσεως τμήματος παλαιᾶς ὁδοῦ τοῦ Δήμου Θεσσαλονίκης εἰς τὸ ἐπὶ τῆς ὁδοῦ Μαρασλῆ ἀριθ. 33 οἰκοπέδου. 14
- Περὶ εἰδοποιήσεως παρακαταθέσεως ἀποζημιώσεως λόγῳ ἀναγκαστικῆς ἀπαλλοτριώσεως (προσκυρώσεως) ἀκινήτου κειμένου ἐν Θεσσαλονίκῃ. 15

ΑΠΑΛΛΟΤΡΙΩΣΕΙΣ

ΑΠΟΦΑΣΕΙΣ

- Ἀριθ. Μ. 2519)3153. (1)

- Περὶ μερικῆς ἀνακλήσεως τῆς δυνάμει τῆς ὑπ' ἀριθ. Γ. 3261)6440)1-11-62 κοινῆς ὑπουργικῆς ἀποφάσεως (Φ Ε.Κ. 149)22-11-62 τ. Δ') ἀπαλλοτριώσεως ἐκτάσεως, διὰ τὴν κατασκευὴν δασικῆς ὁδοῦ Μ. Λαγκάδι — "Ανω Κερασόβου — Κάτω Κερασόβου, περιοχῆς Δασαρχείου Μεσολογγίου.

ΟΙ ΥΠΟΥΡΓΟΙ

1 ΟΙΚΟΝΟΜΙΚΩΝ ΚΑΙ ΓΕΩΡΓΙΑΣ

"Εχοντες ὑπ' ὄψει: 1) Τὰς διατάξεις τοῦ ἄρθρου 2α τοῦ Α.Ν. 1731)39, ὡς οὗτος ἐκωδικοποιήθη καὶ ἐτροποποιήθη διὰ τοῦ ἄρθρου 2 τοῦ ὑπ' ἀριθ. 162)1967 Α.Ν., 2) τὴν ὑπ' ἀριθ. Γ. 3261)6440)1-11-62 κοινὴν ἀπόφασιν ἡμῶν (ΦΕΚ 149)22-11-62 τ. Δ') δι' ἧς ἀπηλλοτριώθησαν κτήματα συνολικοῦ ἐμβαδοῦ 9.594 μ², πρὸς κατασκευὴν δασικῆς ὁδοῦ Μ. Λαγκάδι — "Ανω Κερασόβου — Κάτω Κερασόβου, περιοχῆς Δασαρχείου Μεσολογγίου, 3) τὴν ὑπ' ἀριθ. 41)20-2-68 πρᾶξιν τοῦ Ὑπουργικοῦ Συμβουλίου δι' ἧς ἐνεκρίθη ἡ ἀνάκλησις ἐν μέρει, τῆς ὡς ἂνω ὑπ' ἀριθ. Γ. 3261)6440)1-11-62 κοινῆς ἀποφάσεως ἡμῶν, μόνον δι' ἑκτασιν συνολικοῦ ἐμβαδοῦ 101 μ², ὡς μὴ χρησιμοποιηθεῖσα δι' ὃν ἀπηλλοτριώθη σκοπὸν, 4) τὴν ὑπ' ἀριθ. Υ. 285)1440)8-3-68 ἀπόφασιν «περὶ καθορισμοῦ τῆς ἐπιστρεπτέας ἀποζημιώσεως εἰς τὸ Δημόσιον, διὰ τὴν ὡς εἴρηται ἀνάκλησιν καὶ 5) τὸ ὑπ' ἀριθ. 5155)27-3-68 τριπλότυπον εἰσπράξεως τοῦ Δημοσίου Ταμείου Μεσολογγίου, ἐξ οὗ προκύπτει ὅτι εἰσπράχθη ὑπὸ τοῦ Δημοσίου τὸ ποσὸν

των 6.937 δραχμών, ὅπερ εἶχεν παρακατατεθῆ ὡς ἀποζημιώ-
σις διὰ τὸν δικαιοῦχον ταύτης, ἀποφασίζομεν:

Ἀνακαλοῦμεν τὴν ὡς ὡς ἄνω ὑπ' ἀριθ. Γ. 3261)6440)
1-11-62 κοινήν ἀπόφασιν ἡμῶν (ΦΕΚ 149)22-11-62 τ. Δ'),
περὶ ἀναγκ. ἀπαλ.)σεως κτημάτων διὰ τὴν κατασκευὴν δασι-
κῆς ὁδοῦ Μ. Λαγκαδῆ — Ἀνω Κερασόβου — Κάτω Κερασό-
βου, περιοχῆς Δασαρχείου Μεσολογγίου, μόνον δι' ἑκτασιν ἐμ-
βαδῶ 101 τ. μέτρων, ἐμφαινόμενῃ ὑπὸ τοὺς ἀριθμοὺς τεμα-
χίων 14 ἐκ μ.2 45 καὶ 18 ἐκ μ.2 56 εἰς τὸ ἀπὸ 18-7-62 κτη-
ματολογικὸν διάγραμμα τοῦ δασολόγου Χρ. Κοντονάτσιου καὶ
εἰς τὸν σχετικὸν κτηματολογικὸν πῖνακα ὑπ' αὐξ. ἀριθμὸν 13
καὶ φερόμενῃ ὡς ἀνήκουσαν εἰς τὸν Γεώργιον Π. Βασιλείου,
ἐπὶ τῷ λόγῳ ὅτι ἡ ἑκτασις αὕτη δὲν ἐχρησιμοποιήθη δι' ὃν
ἀπαλλοτριώθη σκοπὸν.

Ἡ παρούσα δημοσιευθῆτω διὰ τῆς Ἐφημερίδος τῆς Κυ-
βερνήσεως.

Ἐν Ἀθήναις τῇ 23 Μαΐου 1968

ΟΙ ΥΠΟΥΡΓΟΙ

ΕΠΙ ΤΩΝ ΟΙΚΟΝΟΜΙΚΩΝ ΥΠΟΥΡΓΟΣ

ΣΠ. ΑΙΖΑΡΔΟΣ

ΕΠΙ ΤΗΣ ΓΕΩΡΓΙΑΣ

ΑΛΞ. ΜΑΤΘΑΙΟΥ

Ἀριθ. 40216

(2)

Περὶ ἀναγνώρισεως δικαιώματος χρήσεως ὑδάτων τοῦ Ἀνα-
ποδάρη Ποταμοῦ πρὸς ἄρδευσιν τοῦ εἰς θέσιν «Μελισσό-
κηπος» τῆς κτηματικῆς περιφερείας τῆς Κοινότητος Προ-
τωρίων τῆς Ἐπαρχίας Μονοφατισίου Νομοῦ Ἡρακλείου.

Ο ΝΟΜΑΡΧΗΣ ΗΡΑΚΛΕΙΟΥ

Ἐχοντες ὑπ' ὄψιν: 1) Τὸν Νόμον 3200)55 περὶ διοικητι-
κῆς ἀποκεντρώσεως. 2) τὰς διατάξεις τῶν ἀρθρῶν 4, 5, 7
καὶ 9 τοῦ Ν.Δ. 608)48, 3) τὴν ἀπὸ 15.12.1967 αἵτησιν
τοῦ Γεωργίου Δημητρίου Ἀλμπαντάκη. 4) τὴν ἀπὸ 16.5.1968
σύμφωνον γνώμοδότησιν τοῦ παρ' ἡμῖν Συμβουλίου Γεωργίας,
ἀποφασίζομεν:

1) Ἀναγνωρίζομεν ὑπὲρ καὶ πρὸς ἄρδευσιν τοῦ εἰς θέσιν
«Μελισσόκηπος» τῆς κτηματικῆς περιφερείας τῆς Κοινότη-
τος Προτωρίων τῆς Ἐπαρχίας Μονοφατισίου Νομοῦ Ἡρα-
κλείου κειμένου κτήματος ἐκτάσεως τεσσαράκοντα (40) στρεμ-
μάτων νῦν ἰδιοκτησίας Γεωργίου Δημητρίου Ἀλμπαντάκη κα-
τοικοῦ Ζαρροῦ Κανουργίου δικαίωμα χρήσεως ἐπὶ τῶν ὑδά-
των τοῦ Ἀναποδάρη Ποταμοῦ.

2) Συνιστῶμεν ὑπὲρ καὶ πρὸς ἄρδευσιν τοῦ ἄνω κτήματος
δουλεῖαν διελεύσεως τοῦ ἀρδευτικοῦ ὑδάτος τοῦ Ἀναποδάρη
Ποταμοῦ μέσῳ τῶν παρεμβαλλομένων κτημάτων Ἀντωνίου
Κακουδάκη κατοικοῦ Πυραθίου Κοινότητος Τεφελίου καὶ Ἰω-
άννου Λυκάκη κατοικοῦ Κεφαλάδων Κοινότητος Λιγορτύνου.

3) Ἀπαλλοτριῶμεν τμήμα ἐδάφους ἐκτάσεως δέκα (10)
τετραγωνικῶν μέτρων τοῦ κτήματος Ἀντωνίου Κακουδάκη
πληρὺς τῆς ὀχθῆς τοῦ ποταμοῦ διὰ τὴν τοποθέτησιν τοῦ ἀν-
τλητικῆς συγκροτήματος τοῦ Γεωργίου Δημ. Ἀλμπαντάκη εἰς
τὴν καθοριζομένην ἐν τῷ τοπογραφικῷ διαγράμματι θέσιν.

4) Ὅρίζομεν ὅτι ἡ μεταφορὰ τοῦ ἀρδευτικοῦ ὑδάτος θέλει
γίνει διὰ κλειστῶν σωλήνων ταχείας συνδέσεως τοποθετημέ-
νων κατὰ μῆκος τῶν ὁρίων τῶν παρεμβαλλομένων κτημάτων
Ἀντωνίου Κακουδάκη καὶ Ἰωάννου Λυκάκη καὶ τῶν ὁποίων
ἡ ἀκριβὴς θέσις ἐμφαίνεται ἐν τῷ ἀπὸ 22.11.67 τοπογραφι-
κῷ διαγράμματι τοῦ Πολιτικοῦ Μηχανικοῦ Εὐαγγέλου Ραμ-
πογιαννάκη.

5) Ὅρίζομεν ὅτι ἡ διὰ τὴν σύστασιν τῆς δουλείας τυχὸν
ὀφειλομένη ἀποζημιώσις εἰς τοὺς ἰδιοκτῆτας τῶν δουλεύον-
των κτημάτων Ἀντωνίου Κακουδάκη καὶ Ἰωάννην Λυκάκην,
ἐαρόνους τὸν ἰδιοκτήτην τοῦ δεσπόζοντος κτήματος Γεώρ-
γιον Δημητρίου Ἀλμπαντάκη θέλει καθορισθῆ κατὰ τὰς
διατάξεις τῶν ἀρθρῶν 4 καὶ 11 τοῦ Ν.Δ. 608)48.

Ἡ παρούσα, ἥς ἡ ἰσχὺς ἀρχεῖται ἀπὸ τῆς κοινοποιήσεως
τῆς εἰς τοὺς ἐνδιαφερόμενους, δημοσιευθῆτω διὰ τῆς Ἐφημε-
ρίδος τῆς Κυβερνήσεως.

Ἐν Ἡρακλείῳ τῇ 28 Μαΐου 1968

Ὁ Νομάρχης καὶ ἀ.α.

Β. ΒΑΣΙΛΕΙΟΥ

ΑΝΑΚΟΙΝΩΣΕΙΣ

Ἀριθ. Γ. 2362)1303

(3)

Περὶ εἰδοποιήσεως τῆς γενομένης παρακαταθέσεως ἀποζη-
μιώσεως ἐξ ἀναγκαστικῆς ἀπαλλοτριώσεως πρὸς κατα-
σκευὴν ὑδατοδεξαμενῆς εἰς περιοχὴν Τερψιδέας - Γλυφά-
δας.

Ο ΥΠΟΥΡΓΟΣ ΤΩΝ ΟΙΚΟΝΟΜΙΚΩΝ

Ἐχοντες ὑπ' ὄψιν τὰ ἀρθρα 7 καὶ 24 τοῦ Α.Ν. 1731)39
«περὶ ἀναγκαστικῶν ἀπαλλοτριώσεων», ὡς οὗτος συνεπλη-
ρώθη καὶ ἐτροποποιήθη μεταγενεστέρως, φέρομεν εἰς γνώσιν
τῶν κάτωθι ἀναφερομένων, ἦτοι:

1) Τῶν κεκτημένων ἢ ἀξιούντων δικαίωματα κυριότητος
ἐπὶ τῶν δυνάμει τῆς ὑπ' ἀριθ. Δ. 6487)4102)27.6.1967 ὑ-
πουργικῆς ἀποφάσεως (ΦΕΚ 79)15.7.1967, τ. Δ') ἀναγκα-
στικῶς ἀπαλλοτριωθέντων ἀκινήτων πρὸς κατασκευὴν ὑδα-
τοδεξαμενῆς εἰς περιοχὴν Τερψιδέας - Γλυφάδας.

2) Τῶν τυχόν ἐπὶ τῶν ἀκινήτων τούτων ἐγγεγραμμένων
ἐνυποθήκων ἢ κατασχόντων δανειστῶν ἢ τρίτων διεκδικητῶν,
ὅτι ἡ δυνάμει τῆς ὑπ' ἀριθ. 1827)1967 ἀποφάσεως τοῦ Προέ-
δρου Πρωτοδικῶν Ἀθηνῶν καθορισθεῖσα προσωρινῶς ἀπο-
ζημιώσις δι' ἅπαντα τὰ ἀκίνητα ἐκτάσεως μ.2 4140 τὰ ἐμφαι-
νόμενα εἰς τὸ δεόντως τεθεωρημένον τὴν 22.5.1967 ὑπὸ τῆς
Α5 Διευθύνσεως τοῦ Ὑπουργείου Δημοσίων Ἔργων κτημα-
τολογικὸν διάγραμμα καὶ εἰς τὸν ἐπ' αὐτοῦ κτηματολογικὸν
πῖνακα τῆς Ἀωνόμου Ἑταιρείας Ὑδάτων, κατετέθη εἰς τὸ
Ταμεῖον Παρακαταθηκῶν καὶ Δανείων (Γραφεῖον Γλυφά-
δας) ἐκδοθέντος τοῦ ὑπ' ἀριθ. 7 τῆς 15.6.1968 γραμματίου
συστάσεως παρακαταθήκης συνολικοῦ ποσοῦ δραχμῶν ἐνὸς ἐ-
κατομμυρίου τετρακοσίων ἐνενήκοντα χιλιάδων τετρακοσίων
(1.490.400).

Δημοσιευθῆτω διὰ τῆς Ἐφημερίδος τῆς Κυβερνήσεως.

Ἐν Ἀθήναις τῇ 17 Ἰουνίου 1968

Ἐντολῇ Ὑπουργοῦ

Ὁ Διευθυντής

Χ. ΚΟΚΚΑΛΙΑΡΗΣ

Ἀριθ. Α. 54576)4349

(4)

Περὶ εἰδοποιήσεως τῆς γενομένης παρακαταθέσεως τοῦ πο-
σοῦ τῆς ἀποζημιώσεως κτημάτων ἀπαλλοτριωθέντων πρὸς
κατασκευὴν τάφρου ἀπορροῆς ὀμβρίων ὑδάτων τοῦ τμήμα-
τος Ἀνεμοχωρίου Δ)σεως Κρεστένων τῆς Ἐθνικῆς Ὀδοῦ
Πύργου Κυπαρισσίας Καλαμάτας.

Ο ΥΠΟΥΡΓΟΣ ΤΩΝ ΔΗΜΟΣΙΩΝ ΕΡΓΩΝ

Ἐχοντες ὑπ' ὄψιν τὰ ἀρθρα 7 καὶ 24 τοῦ ὑπ' ἀριθ. 1731)
1939 Α.Ν. «περὶ ἀναγκαστικῶν ἀπαλλοτριώσεων», φέρομεν
εἰς γνώσιν τῶν κάτωθι ἀναφερομένων ἦτοι:

Τῶν κεκτημένων ἢ ἀξιούντων δικαίωματα κυριότητος ἐπὶ
τῶν ἀκινήτων τῶν ἀπαλλοτριωθέντων δυνάμει τῆς ὑπ' ἀριθ.
Δ. 13460)9499)17.1.1967 κοινῆς ἀποφάσεως τῶν Ὑπουργῶν
Οἰκονομικῶν καὶ Δημ. Ἔργων (ΦΕΚ τ. Δ' 17)1965) διὰ
τὴν κατασκευὴν τάφρου ἀπορροῆς ὀμβρίων ὑδάτων τοῦ τμήμα-
τος Ἀνεμοχωρίου Δ)σεως Κρεστένων τῆς Ἐθνικῆς ὁδοῦ
Πύργου Κυπαρισσίας Καλαμάτας, ὡς καὶ τῶν τυχόν ἐπὶ τῶν
ἀκινήτων τούτων ἐγγεγραμμένων ἐνυποθήκων ἢ κατασχόντων
δανειστῶν καὶ τρίτων ἐν γένει διεκδικητῶν ὅτι ἡ διὰ τῆς ὑπ'
ἀριθ. 10)1967 ἀποφάσεως τοῦ Εἰρηγερδικοῦ Κρεστένων καθο-
ρισθεῖσα προσωρινῶς ἀποζημιώσις τῶν ὡς ἄνω ἀκινήτων ἐμφαι-
νόμενων εἰς τὸ ἀπὸ 2.10.1965 κτηματολογικὸν διάγραμμα καὶ
πῖνακα τοῦ Μηχανικοῦ Νικ. Χιῶνη παρακατατεθῆ εἰς τὸ Τα-
μεῖον Παρακαταθηκῶν καὶ Δανείων ἐκδοθέντος τοῦ ὑπ' ἀριθ.
2164)8.5.68 γραμματίου παρακαταθήκης συνολικοῦ ποσοῦ δρα-
χμῶν πέντε χιλιάδων ἑξακοσίων (5.600).

Ἐν Ἀθήναις τῇ 1 Ἰουνίου 1968

Ἐντολῇ Ὑπουργοῦ

Ὁ Διευθυντής

ΑΛ. ΒΑΦΕΙΑΔΗΣ

Ἀριθ. Α. 57556)4773)Φ.20

(5)

Περὶ εἰδοποιήσεως τῆς γενομένης παρακαταθέσεως τοῦ πο-
σοῦ τῆς ἀποζημιώσεως κτημάτων ἀπαλλοτριωθέντων πρὸς
κατασκευὴν τοῦ κόμβου εἰσόδου πόλεως Ἀγρινίου τῆς Ἑθ-
νικῆς ὁδοῦ Ἀγρινίου — Ἀντιρρίου.

Ο ΥΠΟΥΡΓΟΣ ΤΩΝ ΔΗΜΟΣΙΩΝ ΕΡΓΩΝ

Ἐχοντες ὑπ' ὄψει τὰ ἄρθρα 7 καὶ 24 τοῦ ὑπ' ἀριθ. 1731)
1939 Α.Ν. «περὶ ἀναγκαστικῶν ἀπαλλοτριώσεων», φέρομεν εἰς
γνώσιν τῶν κάτωθι ἀναφερομένων ἦτοι:

Τῶν κεκτημένων ἢ ἀξιούντων δικαιώματα κυριότητος ἐπὶ
τῶν ἀκινήτων τῶν ἀπαλλοτριωθέντων δυνάμει τῆς ὑπ' ἀριθ.
Δ. 6267)4411)28.7.64 κοινῆς ἀποφάσεως τῶν Ὑπουργῶν
Οἰκονομικῶν καὶ Δημοσίων Ἔργων (ΦΕΚ τ. Δ' 124)64)
διὰ τὴν κατασκευὴν τοῦ κόμβου εἰσόδου πόλεως Ἀγρινίου τῆς
Ἑθνικῆς ὁδοῦ Ἀγρινίου — Ἀντιρρίου, ὡς καὶ τῶν τυχόν ἐπὶ
τῶν ἀκινήτων τούτων ἐγγεγραμμένων ἐνυποθήκων ἢ κατα-
σχόντων δανειστῶν καὶ τρίτων ἐν γένει διεκδικητῶν ὅτι ἡ διὰ
τῆς ὑπ' ἀριθ. 318)64 ἀποφάσεως τοῦ Προέδρου Πρωτοδικῶν
Ἀγρινίου καθορισθεῖσα προσωρινῶς ἀποζημίωσις τῶν ὡς ἄνω
ἀκινήτων ἐμφαινόμενων εἰς τὸ ἀπὸ 18.3.64 κτηματολογικὸν δι-
άγραμμα καὶ πῖνακα τοῦ Τεχν. Γραφείου Δοξιάδη παρα-
κατετέθη εἰς τὸ Ταμεῖον Παρακαταθηκῶν καὶ Δανείων, Γρα-
φεῖον Παρακαταθηκῶν Τριωνίδος, ἐκδοθέντος τῶν ὑπ' ἀριθ.
6657)7.10.64 καὶ 12468)17.5.68 γραμματίων παρακαταθή-
κης συνολικοῦ ποσοῦ δραχμῶν ἑξακοσίων τριάκοντα ἑξ
χιλιάδων (636.000).

Ἐν Ἀθήναις τῇ 4 Ἰουνίου 1968

Ἐντολῇ Ὑπουργοῦ

Ὁ Διευθυντὴς
ΑΛ. ΒΑΦΕΙΑΔΗΣ

Ἀριθ. Α. 57555)4772)Φ.20

(6)

Περὶ εἰδοποιήσεως τῆς γενομένης παρακαταθέσεως τοῦ πο-
σοῦ τῆς ἀποζημιώσεως κτημάτων ἀπαλλοτριωθέντων πρὸς
κατασκευὴν τοῦ κόμβου Παναιτωλίου τῆς Ἑθνικῆς ὁδοῦ
Ἀγρινίου — Ἀντιρρίου.

Ο ΥΠΟΥΡΓΟΣ ΤΩΝ ΔΗΜΟΣΙΩΝ ΕΡΓΩΝ

Ἐχοντες ὑπ' ὄψει τὰ ἄρθρα 7 καὶ 24 τοῦ ὑπ' ἀριθ. 1731)
1939 Α.Ν. «περὶ ἀναγκαστικῶν ἀπαλλοτριώσεων», φέρομεν εἰς
γνώσιν τῶν κάτωθι ἀναφερομένων ἦτοι:

Τῶν κεκτημένων ἢ ἀξιούντων δικαιώματα κυριότητος ἐπὶ
τῶν ἀκινήτων τῶν ἀπαλλοτριωθέντων δυνάμει τῆς ὑπ' ἀριθ.
Δ. 6267)4411)28.7.64 κοινῆς ἀποφάσεως τῶν Ὑπουργῶν
Οἰκονομικῶν καὶ Δημοσίων Ἔργων (ΦΕΚ τ. Δ' 124)64)
διὰ τὴν κατασκευὴν τοῦ κόμβου Παναιτωλίου τῆς Ἑθνικῆς
ὁδοῦ Ἀγρινίου — Ἀντιρρίου, ὡς καὶ τῶν τυχόν ἐπὶ τῶν ἀκ-
ινήτων τούτων ἐγγεγραμμένων ἐνυποθήκων ἢ κατασχόντων δα-
νειστῶν καὶ τρίτων ἐν γένει διεκδικητῶν ὅτι ἡ διὰ τῆς ὑπ'
ἀριθ. 319)64 ἀποφάσεως τοῦ Προέδρου Πρωτοδικῶν Ἀγρι-
νίου καθορισθεῖσα προσωρινῶς ἀποζημίωσις τῶν ὡς ἄνω ἀκ-
ινήτων ἐμφαινόμενων εἰς τὸ ἀπὸ 18.3.64 κτηματολογικὸν δι-
άγραμμα καὶ πῖνακα τοῦ Τεχνικοῦ Γραφείου Δοξιάδη παρα-
κατετέθη εἰς τὸ Ταμεῖον Παρακαταθηκῶν καὶ Δανείων, Τα-
μεῖον Παρακαταθηκῶν Τριωνίδος, ἐκδοθέντος τῶν ὑπ' ἀριθ.
6640)29.9.64 καὶ 12465)17.5.68 γραμματίων παρακαταθή-
κης συνολικοῦ ποσοῦ δραχμῶν ἑβδομήκοντα πέντε χιλιάδων
ὀκτακοσίων πενήκοντα (75.850).

Ἐν Ἀθήναις τῇ 4 Ἰουνίου 1968

Ἐντολῇ Ὑπουργοῦ

Ὁ Διευθυντὴς
ΑΛ. ΒΑΦΕΙΑΔΗΣ

Ἀριθ. Α. 59255)4971

(7)

Περὶ εἰδοποιήσεως τῆς γενομένης παρακαταθέσεως τοῦ πο-
σοῦ τῆς ἀποζημιώσεως κτημάτων ἀπαλλοτριωθέντων πρὸς
κατασκευὴν ἀποστραγγιστικῆς τάφρου ἐπὶ τῆς ὑπ' ἀριθ. 90
Ἑθνικῆς ὁδοῦ (τμήμα Γεωργούπολης — Μουσέλλα).

Ο ΥΠΟΥΡΓΟΣ ΤΩΝ ΔΗΜΟΣΙΩΝ ΕΡΓΩΝ

Ἐχοντες ὑπ' ὄψει τὰ ἄρθρα 7 καὶ 24 τοῦ ὑπ' ἀριθ. 1731)
1939 Α.Ν. «περὶ ἀναγκαστικῶν ἀπαλλοτριώσεων», φέρομεν εἰς
γνώσιν τῶν κάτωθι ἀναφερομένων ἦτοι:

Τῶν κεκτημένων ἢ ἀξιούντων δικαιώματα κυριότητος ἐπὶ
τῶν ἀκινήτων τῶν ἀπαλλοτριωθέντων δυνάμει τῆς ὑπ' ἀριθ.
Δ. 11270)7843)25.11.65 κοινῆς ἀποφάσεως τῶν Ὑπουργῶν
Οἰκονομικῶν καὶ Δημοσίων Ἔργων (ΦΕΚ τ. Δ' 185)65)
διὰ τὴν κατασκευὴν ἀποστραγγιστικῆς τάφρου ἐπὶ τῆς ὑπ' ἀριθ.
90 Ἑθν. ὁδοῦ (τμήμα Γεωργούπολης — Μουσέλλα) ὡς καὶ
τῶν τυχόν ἐπὶ τῶν ἀκινήτων τούτων ἐγγεγραμμένων ἐνυπο-
θήκων ἢ κατασχόντων δανειστῶν καὶ τρίτων ἐν γένει διεκδι-
κητῶν ὅτι ἡ διὰ τῆς ὑπ' ἀριθ. 54)67 ἀποφάσεως τοῦ Προέ-
δρου τῶν ἐν Χανίοις Πρωτοδικῶν καθορισθεῖσα προσωρινῶς
ἀποζημιώσις τῶν ὡς ἄνω ἀκινήτων ἐμφαινόμενων εἰς τὸ ἀπὸ
31.8.1965 κτηματολογικὸν διάγραμμα καὶ πῖνακα τοῦ Μηχα-
νικοῦ Α. Γιαλεράκη παρακατετέθη εἰς τὸ Ταμεῖον Παρακατα-
θηκῶν καὶ Δανείων ἐκδοθέντος τοῦ ὑπ' ἀριθ. 5600)23.5.1968
γραμματίου παρακαταθήκης συνολικοῦ ποσοῦ δραχμῶν τετρα-
κοσίων ἑνδεκα χιλιάδων ὀκτακοσίων ἐνενηκόντα (411890),
Γραφεῖον Παρακαταθηκῶν Αἰ Χανίων.

Ἐν Ἀθήναις τῇ 6 Ἰουνίου 1968

Ἐντολῇ Ὑπουργοῦ

Ὁ Διευθυντὴς
ΑΛ. ΒΑΦΕΙΑΔΗΣ

(8)

Περὶ εἰδοποιήσεως γενομένης παρακαταθέσεως ἀποζημιώσεως
ἀναγκαστικῆς ἀπαλλοτριώσεως ἐν Ἑδέσση.

Ο ΔΗΜΑΡΧΟΣ ΕΔΕΣΣΗΣ

Συμφώνως τῷ ἄρθρῳ 47 τοῦ Κώδικος περὶ σχεδίων πό-
λεων καὶ ἄρθρῳ 7 τοῦ Α.Ν. 1731)1939, φέρομεν εἰς γνώσιν
τοῦ Γεωργίου Γραικοῦ, κατοικοῦ Ἑδέσσης, εἰκαζομένου δι-
καιούχου, ὡς καὶ παντὸς ἑτέρου ἀξιούντος δικαιώματα ἐπὶ
τῶν ἀκινήτων τῶν ἀναφερομένων εἰς τὴν ὑπ' ἀριθ. 1)1966
πρᾶξιν τακτοποιήσεως καὶ ἀναλογισμοῦ ἀποζημιώσεως τῆς
ἐν Ἑδέσση Διευθύνσεως Τεχνικῶν Ὑπηρεσιῶν Νομοῦ Πέλλης
πρὸς διάνοξιν τῶν ὁδῶν Ἀρχιερέως Παντελεήμονος καὶ Φι-
λελλήνων ὅτι ἡ ἀποζημίωσις αὕτη ὡς καθαρσίθη διὰ τῆς ὑπ'
ἀριθ. 79)1967 ἀποφάσεως Προέδρου Πρωτοδικῶν Ἑδέσσης
παρακατετέθη διὰ τοῦ ὑπ' ἀριθ. 3171)28.5.1968 Γραμμα-
τίου Παρακαταθήκης (Γραφεῖον Ἑδέσσης) ἀνέρχεται δὲ ἡ
ἀποζημίωσις αὕτη εἰς δραχμὰς 298.322 καὶ ἀφορᾷ ὅλα τὰ
ἀκίνητα.

Ἐν Ἑδέσση τῇ 28 Μαΐου 1968

Ὁ Δήμαρχος

ΝΙΚΟΛΑΟΣ ΜΠΟΥΡΑΖΑΝΗΣ

(9)

Περὶ εἰδοποιήσεως τῆς γενομένης καταθέσεως προσωρινῆς
ἀποζημιώσεως ἐξ ἀναγκαστικῆς ἀπαλλοτριώσεως ἀκινήτου
κειμένου εἰς περιοχὴν Ἀκτῆς Ξαθερίου.

Τὸ ἐν Πειραιεὶ ἐδρεῦον Νομικὸν Πρόσωπον Δημοσίου Δι-
καίου ὑπὸ τὴν ἐπωνυμίαν «ΟΡΓΑΝΙΣΜΟΣ ΑἰΜΕΝΟΣ
ΠΕΙΡΑΙΩΣ» (Ο.Α.Π.), νομίμως ἐκπροσωπούμενου, ὁδὸς
Π Μεραρχίας ἀριθ. 2.

Ἐχοντες ὑπ' ὄψει τὰ ἄρθρα 7 καὶ 24 τοῦ Α.Ν. 1731)1939
«περὶ ἀναγκαστικῶν ἀπαλλοτριώσεων», ὡς οὗτος συνεπληρώ-
θη καὶ ἐτροποποιήθη μεταγενεστέρως, φέρομεν εἰς γνώσιν
τῶν κάτωθι ἀναφερομένων ἦτοι:

Α) Τῶν κεκτημένων ἢ ἀξιούντων δικαιώματα ἐπὶ τῆς δυ-
νάμει τῆς ὑπ' ἀριθ. Δ. 11612)8402)19.1.1967 κοινῆς ἀπο-

φάσεως τῶν Ὑπουργῶν Οἰκονομικῶν καὶ Δημοσίων Ἔργων, δημοσιευθείσης εἰς τὸ ὑπ' ἀριθ. 11 τῆς 6ης Φεβρουαρίου 1967 φύλλον τῆς Ἐφημερίδος τῆς Κυβερνήσεως (τεῦχος Δ') ἀπαλλοτριωθείσης οἰκοπέδικῆς ἐκτάσεως κειμένης ἐν Πειραιεὶ καὶ ἐπὶ τῆς Ἀκτῆς Ἐσθερίου, ὅπισθεν τῆς θέσεως ἔπου πρώην τὸ Ἐργοστάσιον Καμπᾶ, ὡς ἡ ἐκτασις αὕτη εἰκονίζεται εἰς τὰ ἀπὸ 7.6.66.

α) Ὑπ' ἀριθ. 472 κτηματολογικὸν διάγραμμα καὶ β) ὑπ' ἀριθ. 474 κτηματολογικὸν πίνακα τοῦ Μηχανικοῦ Ἐμμ. Παπαδάκη.

Β) Τῶν τυχόν ἐπὶ τῆς ὡς ἄνω ἐκτάσεως ἐγγεγραμμένων ἐνυποθήκων ἢ κατασχόντων δανειστῶν ἢ τρίτων διεκδικητῶν.

Ὅτι ἡ δυνάμει τῆς ὑπ' ἀριθ. 1478)1967 ἀποφάσεως τοῦ Προέδρου Πρωτοδικῶν Πειραιῶς καθορισθεῖσα προσωρινῇ ἀποζημίωσις περιλαμβάνουσα: α) τὴν ἀξίαν τοῦ ἐκ μέτρων τετραγ. 140 ἀπαλλοτριωθέντος οἰκοπέδου τῆς Εἰρήνης συζύγου Ἀθαν. Τσινταβῆ, β) τὴν ἀξίαν τῶν ἐπ' αὐτοῦ ὑφίσταμένων κτισμάτων, γ) τὰς δαπάνας μεταφορᾶς τοῦ ἡλεκτρομηχανουργείου τῆς καὶ δ) τὸ διαφυγόν κέρδος αὐτῆς ἐκ τῆς παύσεως τῆς ἐκμεταλλεύσεως τοῦ ἀπαλλοτριωθέντος ἀκινήτου τῆς ἀνερχομένη συνολικῶς ἡ ἀποζημίωσις αὕτη εἰς τὸ πρὸς τῶν δραχμῶν ἑπτακοσίων ὀκτώ χιλιάδων πεντακοσίων (708.500) κατετέθη εἰς τὸ ἐν Πειραιεὶ Ὑποκατάστημα τοῦ Ταμείου Παρακαταθήκων καὶ Δανείων ὑπὲρ τῆς ἀνωτέρω εἰκαζομένης δικαιοῦχος, ἡ παντὸς ἐτέρου ἀναγνωρισθέντος νομίμως δικαιοῦχος τῆς ἀποζημιώσεως ταύτης, ἐκδοθέντος τοῦ ὑπ' ἀριθ. 148559 τῆς 27 Μαΐου 1968 Γραμματίου Συνστάσεως Παρακαταθήκης τοῦ ρηθέντος Ταμείου.

Ἡ παρούσα δημοσιευθῆτω διὰ τῆς Ἐφημερίδος τῆς Κυβερνήσεως.

Ἐν Πειραιεὶ τῇ 31 Μαΐου 1968

Ὁ Γενικὸς Διευθυντὴς καὶ ἀ.α.
ΓΡ. ΒΑΓΙΟΝΙΤΗΣ

ΠΟΛΕΟΔΟΜΙΑ

ΑΝΘΡΩΠΙΝΕΣ

Ἀριθ. 20513

(10)

Περὶ ἐπεκτάσεως τοῦ ρυμοτομικοῦ σχεδίου Νέας Μάκρης (Ἀττικῆς), εἰς θέσιν Ξυλοκέριζα - Γεροσακούλη καὶ καθορισμοῦ τῶν ὄρων καὶ περιορισμῶν δομήσεως τῶν οἰκοπέδων αὐτοῦ.

Ο ΝΟΜΑΡΧΗΣ ΑΤΤΙΚΗΣ

Ἐχόντες ὑπ' ὄψιν:

1) Τὰς διατάξεις τοῦ ἀπὸ 17 Ἰουλίου 1923 Ν. Δ)τος «περὶ σχεδίων πόλεων, κωμῶν κλπ.», ὡς μεταγενεστέρως ἐτροποποιήθησαν καὶ συνεπληρώθησαν καὶ εἰδικώτερον τῶν ἀρθρῶν 3, 9, 70 καὶ 85Α αὐτοῦ.

2) Τὸν Α.Ν. 314)9.3.68 «περὶ παροχῆς εἰς τὸν Ὑπουργὸν Βορείου Ἑλλάδος καὶ τοὺς Νομάρχας ἀρμοδιότητος ἐπὶ θεμάτων ἐγκρίσεως, ἐπεκτάσεως ἢ τροποποιήσεως σχεδίων πόλεων καὶ κωμῶν» (ΦΕΚ 47)9.3.68 Α').

3) Τὰς διατάξεις τοῦ ἀρθροῦ 1 τοῦ Ν. 3200)55 «περὶ Διοικητικῆς ἀποκεντρώσεως», ἐν συνδυασμῷ πρὸς τὸ ἀρθρον μόνον τοῦ ἀπὸ 28.6.55 Διατάγματος «περὶ ἐξαιρέσεως ἐκ τῆς ἀρμοδιότητος Ὑπουργείου Δημοσίων Ἔργων».

4) Τὰς ὁμοίας τοῦ Νόμου 4173)1929 «περὶ κυρώσεως καὶ τροποποιήσεως τοῦ ἀπὸ 11.5.1929 Ν. Δ)τος «περὶ δικασικοῦ κώδικος», (ΦΕΚ 205 Α').

5) Τὴν ὑπ' ἀριθ. Α. 81117)20.9.67 κοινὴν ἀπόφασιν τοῦ Ἀντιπροέδρου τῆς Κυβερνήσεως καὶ τῶν Ὑπουργῶν Οἰκονομικῶν, Ἐσωτερικῶν καὶ Δημοσίων Ἔργων «περὶ διατηρήσεως Συμβουλίων καὶ Ἐπιτροπῶν ἀρμοδιότητος Ὑπουργείου Δημοσίων Ἔργων καὶ λοιπῶν Συμβουλίων καὶ Ἐπιτροπῶν

Ν.Π.Δ.Δ. ἀρμοδιότητος τοῦ αὐτοῦ Ὑπουργείου» (ΦΕΚ 586) 29.9.67 Β').

6) Τὰς ὑπ' ἀριθ. 31814)1967 καὶ 31815)1967 δηλώσεις τῶν: 1) Δημητρίου Δαμοπούλου τοῦ Γεωργίου κλπ. καὶ 2) τοῦ Συνεταιρισμοῦ Π.Ε. ὑπὸ τὴν ἐπωνυμίαν «Καταναλωτικὸς καὶ Ἐξοχικὸς Συνεταιρισμὸς Ἐφημεριδοπωλῶν Ἀθηνῶν - Πειραιῶς καὶ Ὑπαλλήλων Παρακτορείων Ἐφημερίδων «Η ΕΝΩΣΙΣ», γενομένης ἐνώπιον τοῦ Συμβολαιογράφου Ἀθηνῶν Ἰωάννου Μιχαήλ Πρώτη, περὶ παραιτησέως τῶν ἀπὸ δικαιώματος ἀποκτήσεως ἀποζημιώσεως διὰ ρυμοτομίαν, λόγῳ διαμορφώσεως κοινοχρήστων χώρων κλπ.

7) Τὴν ὑπ' ἀριθ. 43)1966 πρᾶξιν τοῦ Κοινοτικοῦ Συμβουλίου τῆς Κοινότητος Νέας Μάκρης (Ἀττικῆς) καὶ

8) τὴν σύμφωνον γνωμοδότησιν τοῦ Περιφερειακοῦ Συμβουλίου Δημοσίων Ἔργων (τμήμα Νομοῦ Ἀττικῆς), εἰς ἣν ἀναφέρονται οἱ λόγοι, οἱ ὅποιοι συνηγοροῦν, ὑπὲρ τῆς ἐπεκτάσεως τοῦ ρυμοτομικοῦ σχεδίου Νέας Μάκρης (Ἀττικῆς), εἰς θέσιν Ξυλοκέριζα - Γεροσακούλη, διατυπωθείσαν εἰς τὴν ὑπ' ἀριθ. 10ην πρᾶξιν του, καταχωρηθείσαν εἰς τὸ ὑπ' ἀριθ. 7 Πρακτικὸν τῆς 7ης Ἰουνίου 1968, ὁ κυριώτερος τῶν ὁποίων (λόγων) εἶναι ὅτι ὑφίστανται οἰκιστικαὶ ἀνάγκαι ἐν τῇ περιοχῇ, ἀποφασίζομεν:

Ἄρθρον 1.

Ἐγκρίνομεν τὴν ἐπέκτασιν τοῦ ρυμοτομικοῦ σχεδίου Νέας Μάκρης (Ἀττικῆς), εἰς θέσιν Ξυλοκέριζα - Γεροσακούλη, ὡς ἐμφαίνεται, εἰς τὰ ὑπὸ τοῦ Διευθυντοῦ τῆς Διευθύνσεως Τεχνικῶν Ὑπηρεσιῶν Νομοῦ Ἀττικῆς, τοῦ Ὑπουργείου Δημοσίων Ἔργων, τεθεωρημένα σχετικὰ (3) τρία διαγράμματα ὑπὸ κλίμακα 1:500, ὧν συνοπτικὸν ἀντίτυπον δημοσιεύεται κατωτέρω.

Ἄρθρον 2.

Κατὰ πρόσωπον τῶν οἰκοπέδων, ὠκοδομημένων ἢ μὴ, τῶν κειμένων ἐντὸς τοῦ ὡς ἄνω ἐπεκτεινομένου σχεδίου ρυμοτομίας (ἄρθρον 1 τῆς παρούσης), ἐπιβάλλεται προκήπιον (πρασινά), πλάτους πέντε (5) καὶ ἑπτὰ (7) μέτρων, ὡς ἐν τῷ αὐτῷ σχεδίῳ ἐμφαίνεται.

Ἄρθρον 3.

Τὰ ἐλάχιστα ὅρια ἐμβαδοῦ καὶ διαστάσεων τῶν οἰκοπέδων, ἐφ' ὧν διὰ τῆς παρούσης ἐπεκτείνεται τὸ ρυμοτομικὸν σχέδιον καθορίζονται ὡς ἀκολούθως:

Ἐλάχιστον πρόσωπον δέκα πέντε (15) μέτρα

Ἐλάχιστον βάθος εἴκοσι τέσσαρα (24) μέτρα

Ἐλάχιστον ἐμβαδὸν ὀκτακοσία (800) τετραγωνικὰ μέτρα.

Ἄρθρον 4.

Τὸ μέγιστον ποσοστὸν καλύψεως τῶν οἰκοπέδων, ἐξ ὧν διὰ τῆς παρούσης ἐπεκτείνεται τὸ ρυμοτομικὸν σχέδιον, ὁρίζεται εἰς εἴκοσι πέντε (25) ἐπὶ τοῖς ἑκατόν, τῆς ἐπιφανείας αὐτῶν.

Ἄρθρον 5.

Ὡς οἰκοδομικὸν σύστημα ἐπὶ τῶν οἰκοπέδων, ἐφ' ὧν διὰ τῆς παρούσης ἐπεκτείνεται τὸ ρυμοτομικὸν σχέδιον, ὁρίζεται τὸ τῶν πανταχόθεν ἐλευθέρων οἰκοδομῶν, μὲ ἐλαχίστους πλαγίας καὶ ὀπισθίας ἀκαλύπτους ἀποστάσεις, ἀπὸ τῶν ὁρίων τῶν οἰκοπέδων, δύο καὶ ἥμισυ (2,5) μέτρα.

Ἄρθρον 6.

Ὁ μέγιστος ἐπιτρεπόμενος ὑπὲρ τὸ ἔδαφος ἀριθμὸς ὀρόφων τῶν οἰκοδομῶν, ἐφ' ὧν διὰ τῆς παρούσης ἐπεκτείνεται τὸ ρυμοτομικὸν σχέδιον, ὁρίζεται εἰς δύο (2) καὶ τὸ ἀνώτατον ὕψος αὐτῶν, εἰς ἑπτὰ καὶ ἥμισυ (7,5) μέτρα.


Ἡ παρούσα μετὰ τῶν συνοδεούντων αὐτὴν διαγραμμάτων δημοσιευθῆτω εἰς τὴν Ἐφημερίδα τῆς Κυβερνήσεως.

Ἐν Ἀθήναις τῇ 15 Ἰουνίου 1968

Ὁ Νομάρχης
ΔΙΟΝ. ΚΡΙΤΣΕΛΛΗΣ

Πραχτορείων Εφημερίδων Νέα Μάκρη

Κλίμαξ 1:500

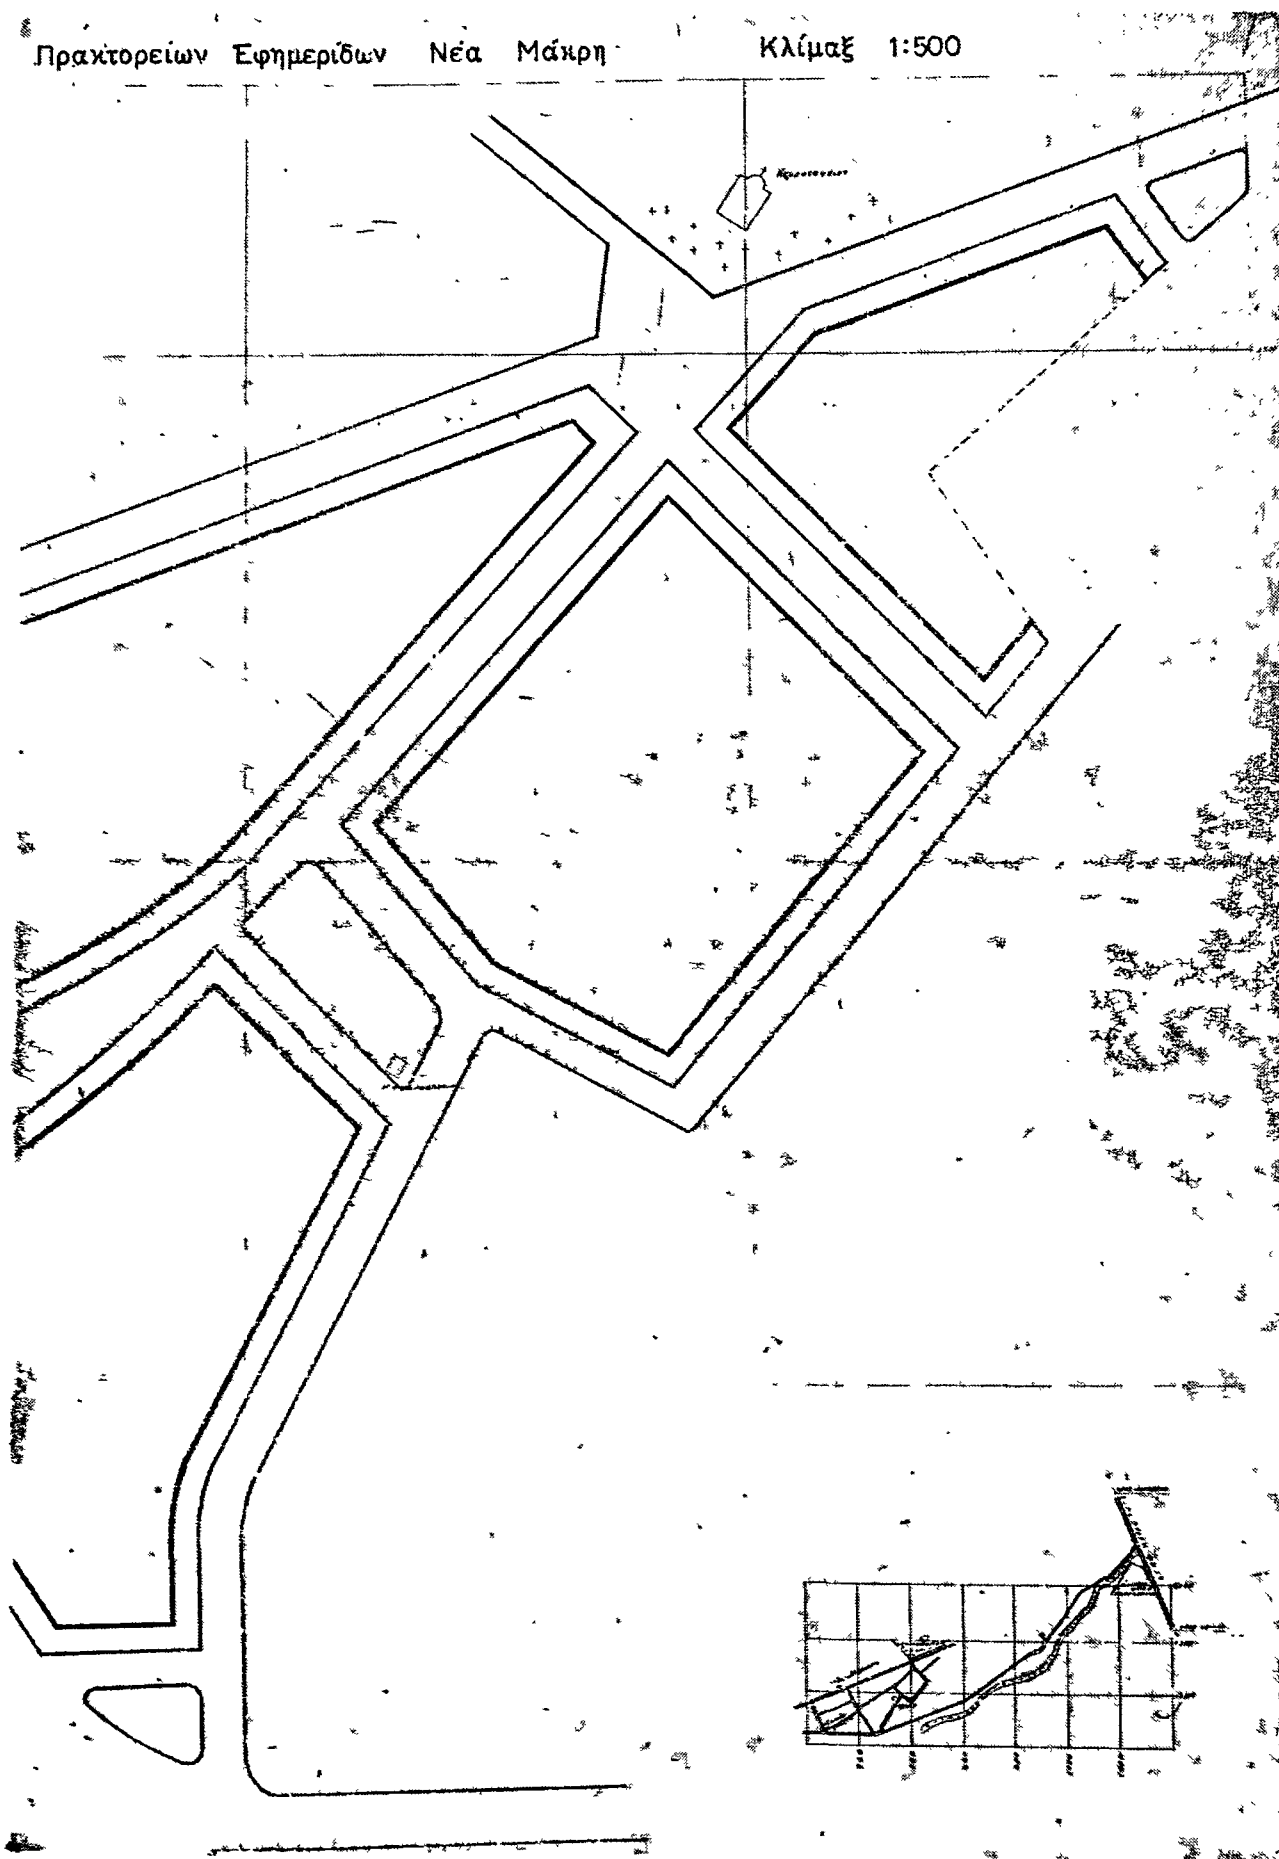

Αριθ. 22135.

(11)

Περὶ τροποποιήσεως τῶν ὅρων δομήσεως τοῦ ρυμοτομικοῦ σχεδίου Ραφήνας — Ἀττικῆς εἰς τὰς περιοχάς, τῆς ἰδιοκτησίας τοῦ οἰκοδομικοῦ Συνεταιρισμοῦ Ἐφεδρῶν καὶ Πολεμιστῶν «Ο ΠΡΩΤΕΥΣ» καὶ τοῦ οἰκοδομικοῦ Συνεταιρισμοῦ «Ο ΝΗΡΕΥΣ».

Ο ΝΟΜΑΡΧΗΣ ΑΤΤΙΚΗΣ

Ἐχοντες ὑπ' ὄψιν:

1. Τὰς διατάξεις τοῦ ἀπὸ 17 Ἰουλίου 1923 Ν. Δ)τος «περὶ σχεδίων πόλεων κλπ.», ὡς μεταγενεστέρως ἐτροποποιήθησαν καὶ συνεπληρώθησαν.

2. Τοῦ Α.Ν. 314)3.3.68 «περὶ παροχῆς εἰς τοὺς Νομάρχας ἀρμοδιότητος ἐπὶ θεμάτων ἐπεκτάσεως ἢ τροποποιήσεως σχεδίων πόλεων καὶ κωμών».

3. Τὴν ὑπ' ἀριθ. 48)1966 πράξιν τοῦ Κοινοτικοῦ Συμβουλίου τῆς Κοινότητος Ραφήνας (Ἀττικῆς).

4. Τὸ ἀπὸ 23.3.1953 Β. Δ)γμα «περὶ ἐπεκτάσεως τοῦ ρυμοτομικοῦ σχεδίου Ραφήνας (Ἀττικῆς) εἰς τὴν περιοχὴν τῆς ἰδιοκτησίας τοῦ οἰκοδομικοῦ Συνεταιρισμοῦ Ἐφεδρῶν καὶ Πολεμιστῶν «Ο ΠΡΩΤΕΥΣ» καὶ τῶν ὅρων δομήσεως αὐτοῦ (ΦΕΚ 76Α).

5. Τὸ ἀπὸ 17.8.1955 Β. Δ)γμα «περὶ ἐπεκτάσεως τοῦ ρυμοτομικοῦ σχεδίου Ραφήνας (Ἀττικῆς) εἰς τὴν περιοχὴν τῆς ἰδιοκτησίας τοῦ οἰκοδομικοῦ Συνεταιρισμοῦ «Ο ΝΗΡΕΥΣ» καὶ τῶν ὅρων δομήσεως αὐτοῦ (Φ.Ε.Κ. 228 Α).

6. Τὴν σύμφωνον γνωμοδότησιν τοῦ Περιφερειακοῦ Συμβουλίου Δημ. Ἐργῶν (τμήμα Νομοῦ Ἀττικῆς), διατυπωθεῖσαν εἰς τὴν ὑπ' ἀριθ. 6)ην πράξιν του, καταχωρηθεῖσαν εἰς τὸ ὑπ' ἀριθ. 7 πρακτικὸν τῆς 7ης Ἰουνίου 1968. ἀπορριπτόμενη:

Ἄρθρον 1.

1. Τὴν τροποποίησιν τῆς παρ. 2 τοῦ ἄρθρου 2 τοῦ ἀπὸ 23.3.1953 Β. Δ. «περὶ ἐπεκτάσεως τοῦ ρυμοτομικοῦ σχεδίου Ραφήνας (Ἀττικῆς) εἰς τὴν περιοχὴν τῆς ἰδιοκτησίας τοῦ οἰκοδομικοῦ Συνεταιρισμοῦ Ἐφεδρῶν καὶ Πολεμιστῶν «Ο ΠΡΩΤΕΥΣ», ὡς ἀκολουθῶς: Ἡ μέγιστη θνηκμένη νὰ καλυφθῇ ἐπιφάνειᾳ ἐν ἑαυτῷ οἰκοπέδῳ ὑπὸ τῆς κυρίας οἰκοδομῆς ἢ καὶ τῶν ἐσωτερικῶν τοιούτων, ὁρίζεται εἰς τριάκοντα ἑκατοστὰ (30ο)ο.

2. Τὴν τροποποίησιν τῆς παρ. 4 τοῦ ἄρθρου 2, τοῦ ἀπὸ 23.3.1953 Β.Δ. «περὶ ἐπεκτάσεως τοῦ ρυμοτομικοῦ σχεδίου Ραφήνας (Ἀττικῆς) εἰς τὴν περιοχὴν τῆς ἰδιοκτησίας τοῦ οἰκοδομικοῦ Συνεταιρισμοῦ Ἐφεδρῶν καὶ Πολεμιστῶν «Ο ΠΡΩΤΕΥΣ», ὡς ἀκολουθῶς: Ὁ μέγιστος ἐπιτρεπόμενος ὑπὲρ τὸ ἐξ αὐτοῦ ἀριθμὸς ὁρόφων τῶν οἰκοδομῶν ὁρίζεται εἰς τρεῖς καὶ τὸ ἀνώτατον ὕψος αὐτῶν εἰς ἑνδεκά (11) μέτρα.

Ἄρθρον 2.

Τὴν τροποποίησιν τοῦ ἄρθρου 3 τοῦ ἀπὸ 17.8.1955 Β. Δ. «περὶ ἐπεκτάσεως τοῦ ρυμοτομικοῦ σχεδίου Ραφήνας (Ἀττικῆς) εἰς τὴν περιοχὴν τῆς ἰδιοκτησίας τοῦ οἰκοδομικοῦ Συνεταιρισμοῦ «Ο ΝΗΡΕΥΣ», ὡς ἀκολουθῶς: Ἡ μέγιστη θνηκμένη νὰ καλυφθῇ ἐπιφάνειᾳ ἐκαστοῦ οἰκοπέδου ὑπὸ τῆς κυρίας οἰκοδομῆς ἢ καὶ τῶν ἐσωτερικῶν τοιούτων, ὁρίζεται εἰς τριάκοντα ἑκατοστὰ (30ο)ο.

Ἡ παρούσα δημοσιευθῆτω εἰς τὴν Ἐφημερίδα τῆς Κυβερνήσεως.

Ἐν Ἀθήναις τῇ 15 Ἰουνίου 1968

ἸΟ Νομάρχης
ΔΙΟΝ. ΚΡΙΤΣΕΛΛΗΣ

Αριθ. 41649.

(12)

Περὶ λύσεως τοῦ θέματος τῆς ἀπὸ τῆς ἰδῆς Σωφράτους (ἀρχαμένης) Ἑσπρωτικῆς ὁδοῦ ἐν Αἰγίῳ.

Ο ΝΟΜΑΡΧΗΣ ΑΧΑΪΑΣ

Ἐχοντες ὑπ' ὄψιν:

1) Τὰς διατάξεις τοῦ ἄρθρου 11 Νόμου 8200 55 περὶ Ἀστυμερικῆς ἀποκατεστάσεως καὶ τὰς συντάξεις τοῦ ἀπὸ 28.

6.1955 Β. Δ. περὶ ἐξαίρεσεως ἀπὸ τῆς ἀρμοδιότητος τῶν Νομαρχῶν ἀντικειμένων τινῶν ἀρμοδιότητος Ὑπουργείου Συγκοινωνιῶν καὶ Δημοσίων Ἔργων.

2) Τὰς περὶ ἐκτελέσεως τῶν Δημ. ἔργων κεκείμενας διατάξεις ὡς ἐτροποποιήθησαν διὰ τῶν ὑπ' ἀριθ. 896)62 καὶ 617 Β. Δ)των.

3) Τὰς διατάξεις τοῦ ὑπ' ἀριθ. 863)60 Β.Δ. περὶ θ.α.φ.ρῶσεως τοῦ Ὑπουργείου Συγκοινωνιῶν καὶ Δημ. ἔργων.

4) Τὸ ἄρθρον 3 τοῦ ὑπ' ἀριθ. 488)60 Β. Δ. καὶ τὴν ὑπ' ἀριθ. 875)16)10.9.60 ἐγκύκλιον τοῦ Ὑπουργείου Ἐσωτερικῶν.

5) Τὰς ἀπὸ 30.4.68 καὶ 7.5.68 αἰτήσεις τῶν Α.Δ. Παπαϊωάννου καὶ Ε. Παπαδόπουλου πρὸς Π.Σ.Δ.Ε.Ν. Ἀχαΐας.

6) Τὴν ὑπ' ἀριθ. 8)17.4.1968 γνωμοδότησιν τοῦ Π.Σ.Δ. Ε. τμήμα Ν. Ἀχαΐας.

7) Τὰς διατάξεις τοῦ ἄρθρου 20 τοῦ ἀπὸ 17.7.1923 Ν. Δ.τος.

8) Τὰ ὑπ' ἀριθ. 29471)20.6.27, 29468 18.6.27, 29829) 6.12.27 καὶ 29887)24.12.27 Συμβόλαια τοῦ Συμ.του Αἰγίου Δημ. Παναγοπούλου, ἀπορριπτόμενα:

Ὅτι ἡ ἀρχαμένη ἀπὸ τῆς ὁδοῦ Σωφράτους ἰδιωτικὴ ὁδὸς καὶ ἐντὸς τοῦ οἰκοδομικοῦ τετραγώνου τοῦ ἐγκειμένου σχεδίου τῆς πόλεως Αἰγίου, τοῦ περιλειπομένου ὑπὸ τῶν ὁδῶν Πασαγίου, Σωφράτους, Φιλοπόλεμος καὶ Ἑθνικῆς ὁδοῦ Κορινθίου ἀρτίθῃ μετὰ τὸ ἔτος 1927 κατὰ παράθεσιν τῆς παρ. 1 τοῦ ἄρθρου 20 τοῦ ἀπὸ 17.7.1923 Ν. Δ. «περὶ σχεδίων πόλεων» καὶ μὴ ἱσχυροῦσιν ἐν προκειμένῳ τῶν παρεκκλίσεων τῆς παρ. 2 τοῦ ἄρθρου 20 τοῦ αὐτοῦ Ν. Δ.

Ἡ παρούσα δημοσιευθῆτω εἰς τὴν Ἐφημερίδα τῆς Κυβερνήσεως συμφώνως πρὸς τὴν παρ. 4 τοῦ ἄρθρου 20 τοῦ ἀπὸ 17.7.1923 Ν. Δ.

Ἐν Πάτρει τῇ 7 Ἰουνίου 1968

ἸΟ Νομάρχης
Θ. ΛΑΔΑΣ

ΑΝΑΚΟΙΝΩΣΕΙΣ

Αριθ. 5042

(13)

Περὶ εἰδοποιήσεως τῆς γενομένης καταθέσεως ἀποζημιώσεως ἐξ ἀναγκαστικῆς ἀπαλλοτριώσεως ἀκινήτων λόγῳ ἐφαρμογῆς τοῦ ἱσχύοντος σχεδίου τῆς πόλεως Ἰωαννίνων εἰς τὴν ὁδὸν Μιγ. Ἀγγέλου.

Ο ΔΗΜΑΡΧΟΣ ΙΩΑΝΝΙΝΩΝ

Ἐχοντες ὑπ' ὄψιν τὰς διατάξεις: 1) Τοῦ ἀπὸ 17.7.1923 Ν.Δ. «περὶ σχεδίων πόλεων κλπ.», ὡς τοῦτο συνεπληρώθη καὶ ἐτροποποιήθη 2) τοῦ ἀπὸ 29.30)4 53 Β.Δ. «περὶ ἀποκατεστάσεως τῶν περὶ ἀναγκαστικῶν ἀπαλλοτριώσεων διατάξεων», 3) τοῦ ἀπὸ 4.5.1948 Β.Δ. «περὶ σχεδίου πόλεως Ἰωαννίνων», ὡς ἐτροποποιήθη μεταγενεστέρως, 4) τῆς ὑπ' ἀριθ. 10 1653 4.4.1961 πράξεως ἀναλογισμοῦ τῆς Διευθύνσεως Τεχνικῶν Ὑπηρεσιῶν Νομοῦ Ἰωαννίνων, νομίμως κυρωθείσης καὶ 5) τῆς ὑπ' ἀριθ. 1059 1962 ἀποφάσεως τοῦ Προέδρου τῶν ἐν Ἰωαννίνῳ Πρωτοδικῶν, 6) τῆς ὑπ' ἀριθ. 479)1966 ἀποφάσεως τοῦ Πρωτοδικείου Ἰωαννίνων, φέρομεν εἰς γράσιν τῶν κατημένων ἢ ἀξιούντων δικαιώματα κυριότητος ἐπὶ τῶν ἀπαλλοτριωθέντων ἐδαφικῶν καὶ κτιριακῶν τμημάτων λόγῳ ρυμοτομίας πρὸς ὁριστικὴν διαμόρφωσιν συμφώνως πρὸς τὸ ἱσχύον σχέδιον τῆς πόλεως, ρυμοτομίας ὁδοῦ Μιγ. Ἀγγέλου, ὡς ἐπίσης καὶ τῶν συγχοῦν ἐκ τούτων ἐγ-γεγραμμένων ἐμπροσθίων ἢ κατασχόντων θανουσίων ἢ τρίτων διεκδικητῶν.

Ὅτι κατετέθησαν εἰς τὸ ἐνταῦθα Α' Ταμεῖον Δωδώνης, Ταμεῖον Παρακαταθηκῶν καὶ Δανείων, ὑπὲρ τοῦ φερομένου ὡς δικαιούχου ἰδιοκτήτου Ἀθανασίου Κατσῆνη διὰ τοῦ ὑπ' ἀριθ. 25529)29.5.1968 γραμματίου συστάσεως παρακαταθήκης βραχυκαὶ βόλεκα χιλιάδες τριακόσιαι ἑξήκοντα τέσσαρες 12.364).

Ἐν Ἰωαννίνῳ τῇ 31 Μαΐου 1968

ἸΟ Δήμαρχος
ΣΠΥΡΙΔΩΝ ΦΙΛΙΠΠΟΥ

(14)

Περὶ εἰδοποιήσεως τῆς γενομένης παρακαταθέσεως ἀποζημιώσεως λόγω προσκυρώσεως τμήματος παλαιᾶς ὁδοῦ τοῦ Δήμου Θεσσαλονίκης εἰς τὸ ἐπὶ τῆς τοῦ Μαρσολῆ ἀριθμ. 33 οἰκόπεδον.

Δυνάμει τῆς ὑπ' ἀριθμ. 140)1929 πράξεως τακτοποιήσεως καὶ ἀναλογισμοῦ τοῦ Γραφείου Σχεδίου Θεσσαλονίκης, κυρωθείσης διὰ τῆς ὑπ' ἀριθμ. 51532)1931 ἀποφάσεως τοῦ Ὑπουργοῦ Συγκοινωνιῶν, εἰς ἐφαρμογὴν τοῦ σχεδίου πόλεως Θεσ)νίκης, ἀπηλλοτριώθη τμήμα οἰκοπέδου, φερομένου ἐν τῇ πράξει ὡς ἰδιοκτησίας Μοδιάνο, ἐμβαδοῦ μ2 15, σημειούμενον ἐν τῷ συνοδεύοντι τὴν πρᾶξιν σχεδιαγράμματι ὑπὸ στοιχεῖα 35-39-40-35, προσκυρούμενον εἰς τὸ ὅμορον οἰκόπεδον ἰδιοκτησίας α) Δεσποίνης συζ. Δημητρίου—Συνάπαλου καὶ Δημητρίου Ἐμμανουὴλ Συνάπαλου. β) Φωτεινῆς συζ. Δημοσθένους Ἀστερίου θυγατρὸς Εὐαγγέλου Εὐαγγελينوῦ καὶ γ) Νίκης θυγατρὸς Εὐαγγέλου Εὐαγγελينوῦ.

Ἡ ἐάσει τῆς διὰ τῆς ὑπ' ἀριθμ. 168)68 ἀποφάσεως τοῦ Προέδρου Πρωτοδικῶν Θεσσαλονίκης, καθορισθείσης προσωρινῆς τιμῆς μονάδος ἀποζημιώσεως, ἐκ δραχμῶν 24.000, κατετέθη συμφώνως τῷ Νόμῳ ὑπὲρ τοῦ ἐν τῇ πράξει φερομένου ὡς καθ' οὗ ἡ ἀπαλλοτριώσις Μοδιάνο, νῦν δὲ Ἑλῆ Μοδιάνο, Σαοὺλ Μοδιάνο, Ἀλέξτου Μοδιάνο, Κάρλου Μοδιάνο, Μαρτίου χήρας Ἀνρὺ Μοδιάνο καὶ Ζωρζέττας χήρας Δανιὴλ Μοδιάνο, εἰς τὸ ἐν Θεσσαλονίκῃ Ὑποκατάστημα τοῦ Ταμείου Παρακαταθηκῶν καὶ Δανείων, ἐκδοθέντος τοῦ ὑπ' ἀριθμ. 119125 τῆς 5-6-1968 γραμματίου συστάσεως παρακαταθήκης, ὅπερ κατετέθη παρὰ τῇ Συμβολαιογράφῳ Θεσσαλονίκης Φανῇ Χαραλάμπους Τζόδα—Στεφάνου, συνταγείσης τῆς ὑπ' ἀριθμ. 26455)1968 πράξεως αὐτῆς.

Ἀνακοινούμεν ὅθεν πρὸς τοὺς Ἑλῆ Μοδιάνο, Σαοὺλ Μοδιάνο, Ἀλέξτον Μοδιάνο, Κάρλον Μοδιάνο, Μαρτίου χήρα Ἀνρὺ Μοδιάνο καὶ Ζωρζέτταν χήραν Δανιὴλ Μοδιάνο καὶ πάντα νομίμως ἀναγνωρισθῆσόμενον δικαιούχον τὴν κατάθεσιν τοῦ ποσοῦ τῆς προσωρινῆς ἀποζημιώσεως πρὸς γινώσιν των καὶ διὰ τὰς νομίμους συνεπείας καὶ πρὸς ἐνέργειαν τῶν δεόντων διὰ τὴν ἀνάληψιν τοῦ ἄνω ποσοῦ.

Ἐν Θεσσαλονίκῃ τῇ 7 Ἰουνίου 1968

Ὁ τῶν ἐπισπευδόντων τὴν ἀπαλλοτριώσιν

Πληρεξούσιος Δικηγόρος
ΧΑΡΑΛΑΜΠΟΣ ΤΖΟΒΑΣ

Ἀριθ. τριπλ. ΙΖ' Ταμ. Εἰσ. Ὁθηνῶν 44462)11.6.1968)

(15)

Περὶ εἰδοποιήσεως παρακαταθέσεως ἀποζημιώσεως λόγω ἀναγκαστικῆς ἀπαλλοτριώσεως (προσκυρώσεως) ἀκινήτου κειμένου ἐν Θεσσαλονίκῃ.

Δυνάμει τῆς ὑπ' ἀριθμ. 974)1942 πράξεως τακτοποιήσεως καὶ ἀναλογισμοῦ ἀποζημιώσεως Πολυεδομικοῦ Γραφείου Θεσ-

σαλονίκης καὶ τοῦ συνοδεύοντος ταύτην σχεδιαγράμματος κυρωθείσης διὰ τῆς ὑπ' ἀριθμ. 70857)3857)44 ἀποφάσεως τοῦ Ὑπουργοῦ Συγκοινωνίας, προσκυρώθη τὸ ἐν τῇ ρηθείσῃ πρᾶξει καὶ ἄνω διαγράμματι τμήμα ἀκινήτου ἐκτάσεως τ.μ. 1,50. ἦτοι τὸ 1)6 τοῦ ἐκ τ.μ. 9 ὑπὸ στοιχεῖα 37-36-38-51 ἐρ.—37 φερόμενον ἐν τῇ ὡς ἄνω πρᾶξει ἐπ' ὀνόματι ΧΑΪΜ ΣΑΜΠΕΤΑΗ ΧΑΤΑΝ (ἰδιοκτητοῦ τοῦ 1)6 ἐξ ἀδιαιρέτου τῶν 9 τ.μ.) εἰς τὴν ἰδιοκτησίαν τῶν α) Α. ΜΩΨΣ ἢ ΜΑΪΡ ΣΟΛΟΜΩΝ ΑΜΙΡ, β) ΦΩΤΙΟΥ ΤΙΡΤΑΖ ΚΑΡΥΔΑ καὶ γ) ΚΩΝ)ΝΟΥ ΗΛΙΑ ΔΕΡΜΑΝΤΙΔΗ, δικαιοδόχων τοῦ ἐν τῇ ἄνω πρᾶξει ἀναφερομένου ἰδιοκτήτου ΙΑΚΩΒ ΣΑΝΤΙΕΛ, κειμένην ἐν Θεσσαλονίκῃ καὶ ἐν τῇ διασταυρώσει τῶν ὁδῶν Πατριάρχου Ἰωακείμ καὶ Χαραλάμπους Κυπρίου ἀριθμ. 2. Αἰτήσιν τῶν: α) ΜωΨΣ ἢ Μαῖρ Σολομὼν Ἀμίρ, β) Φωτίου Τιρτάζ Καρύδα καὶ γ) Κων)νου Ἡλία Δερμαντίδη, ὁ Πρόεδρος Πρωτοδικῶν Θεσσαλονίκης διὰ τῆς ὑπ' ἀριθμ. 242)68 ἀποφάσεως του καθώρισε προσωρινὴν τιμὴν μονάδος ἀποζημιώσεως διὰ τὴν ἀναγκαστικὴν ἀπαλλοτριώσιν (προσκυρώσιν) τοῦ ἀνωτέρω τμήματος τὸ ποσὸν τῶν δραχμῶν 5.000 κατὰ τ.μ. Οἱ ἀνωτέρω ὑπὲρ τῶν ὁποίων ἐγένετο ἡ ὡς ἄνω ἀναγκαστικὴ ἀπαλλοτριώσις (προσκυρώσις) εἰδοποιούσιν ὅτι κατετέθη παρὰ τῷ ἐν Θεσ)νίκῃ ὑποκαταστήματι τοῦ ἐν Ἀθήναις ἐδρεύοντος Ταμείου Παρακαταθηκῶν καὶ Δανείων, ὑπὸ τοῦ ἐργολάβου οἰκοδομῶν Παναγιώτου Δημητρίου Κιλικίδη, ἐνεργούντος διὰ λογαριασμόν των, τὸ ποσὸν τῶν δραχμῶν 7.500 ἐκδοθέντος πρὸς τοῦτο καὶ τοῦ ὑπ' ἀριθμ. 118616)22.5.1968 γραμματίου συστάσεως παρακαταθήκης, ὑπὲρ τοῦ ΧΑΪΜ ΣΑΜΠΕΤΑΗ ΧΑΤΑΝ ἢ παντὸς ἀναγνωρισθῆσόμενου δικαιούχου τοῦ ὡς ἄνω ἀπαλλοτριωθέντος (προσκυρωθέντος) τμήματος ἀκινήτου διὰ τὴν στέρησιν τῆς περιγραφείσης ὡς ἄνω ἰδιοκτησίας. Τὸ γραμμάτιον τοῦτο κατετέθη παρὰ τῷ Συμβολαιογράφῳ Θεσσαλονίκης Ἰωάννου Ἀστερίου, συνταγείσης καὶ τῆς ὑπ' ἀριθμ. 8707)22.5.1968 πράξεως καταθέσεως.

Πρὸς γινώσιν τοῦ Χαΐμ Σαμπεντάη Χατὰν ἐπ' ὀνόματι τοῦ οὐοίου φέρεται ἐν τῇ ὡς ἄνω πρᾶξει τὸ προσκυρούμενον τμήμα οἰκοπέδου ἢ τῶν νομίμως ἀναγνωρισθῆσόμενων δικαιούχων καὶ διὰ τὰς κατὰ τοὺς κειμένους νόμους συνεπείας καὶ ὑπὸ τὴν ἐπιφύλαξιν παντὸς δικαιώματος τῶν εἰδοποιούντων γίνεται ἡ παρούσα εἰδοποίησις διὰ τὴν ἀκύρωτον κατάληψιν τοῦ ἄνω προσκυρουμένου ἀκινήτου ὑπὸ πῶν ὑπὲρ ὧν ἡ προσκύρωσις α) ΜωΨΣ ἢ Μαῖρ Σολομὼν Ἀμίρ, β) Φωτίου Τιρτάζ Καρύδα καὶ γ) Κων)νου Ἡλία Δερμαντίδη, δικαιοδόχων τοῦ, ἐν τῇ πρᾶξει ἀναφερομένου ἰδιοκτήτου Ἰακώβ Σαλτιέλ, συμφώνως πρὸς τὰ ἄρθρα 7 καὶ 24 Α.Ν. 1731)39, ὡς οὗτος ἐκωδικοποιήθη διὰ τοῦ ἀπὸ 29)30 Ἀπριλίου 1953 Β.Δ. καὶ ισχύει σήμερον.

Ἐν Θεσσαλονίκῃ τῇ 25 Μαΐου 1968

Ὁ Πληρεξούσιος Δικηγόρος
ΒΑΣ. ΒΑΣΙΛΑΚΑΚΗΣ

(Ἀριθ. τριπλ. Ταμ. Γεν. Ἐσ. Ἀθ. 51204 τῆς 13.6.1968)