



ΕΦΗΜΕΡΙΣ ΤΗΣ ΚΥΒΕΡΝΗΣΕΩΣ

ΤΟΥ ΒΑΣΙΛΕΙΟΥ ΤΗΣ ΕΛΛΑΔΟΣ

ΕΝ ΑΘΗΝΑΙΣ
ΤΗ 6 ΑΥΓΟΥΣΤΟΥ 1969

ΤΕΥΧΟΣ ΤΕΤΑΡΤΟΝ

ΑΡΙΘΜΟΣ ΦΥΛΛΟΥ
180

ΠΕΡΙΕΧΟΜΕΝΑ

ΑΠΑΛΛΟΤΡΙΩΣΕΙΣ

ΑΠΟΦΑΣΕΙΣ

- Περὶ ἀναγκαστικῆς ἀπαλλοτριώσεως κτημάτων διὰ τὴν λειτουργίαν πεδίου Βολῆς ἐλαφρῶν ὄπλων εἰς περιοχὴν Κορωπίου Ἀττικῆς. 1
- Περὶ ἀναγκαστικῆς ἀπαλλοτριώσεως κτημάτων διὰ τὴν λειτουργίαν πεδίου Βολῆς ἐλαφρῶν ὄπλων εἰς περιοχὴν Ἀριδνῶν - Ἀττικῆς. 2
- Περὶ ἀναγκαστικῆς ἀπαλλοτριώσεως κτημάτων πρὸς διάνοξιν τῆς 2ας ἐθνικῆς ὁδοῦ παρὰ τὸν Κηροιστὸν Πλατμὸν ἀπὸ ὁδοῦ Πειραιῶς μέχρις Ἱερᾶς Ὀδοῦ. 3
- Περὶ ἀναγκαστικῆς ἀπαλλοτριώσεως κτημάτων πρὸς κατασκευὴν ἔργων ἐκτροπῆς χειμάρρου Χωριστῆς Δράμας. 4
- Περὶ ἀναγκαστικῆς ἀπαλλοτριώσεως κτημάτων πρὸς κατασκευὴν τῆς 1ης ἐπαρχιακῆς ὁδοῦ Καλαμάτας - Ἀρεοπόλεως. 5

ΑΝΑΚΟΙΝΩΣΕΙΣ

- Περὶ εἰδοποιήσεως τῆς γενομένης παρακαταθέσεως τμήματος δι' ἀπαλλοτρίωσιν οἰκίας Σικελιανοῦ εἰς Δελφούς. 6
- Περὶ εἰδοποιήσεως τῆς γενομένης παρακαταθέσεως ἀποζημιώσεως ἀπαλλοτριωθεῖσης οἰκοδομῆς ὑπὲρ καὶ δαπάναις τῆς Κοινότητος Πολιτικῶν Νομοῦ Εὐβοίας. 7

ΠΟΛΕΟΔΟΜΙΑ

Β. ΔΙΑΤΑΓΜΑΤΑ

- Περὶ τροποποιήσεως τῶν ὅρων δομῆσεως τοῦ ρυμοτομικοῦ σχεδίου Βούλας εἰς περιοχὴν «Νέα Κάλυμνος». 8
- Περὶ ἀναστολῆς τῶν οἰκοδομικῶν ἐργασιῶν εἰς Τετλὸ ('Αργολίδος). 9

ΑΝΑΚΟΙΝΩΣΕΙΣ

- Περὶ εἰδοποιήσεως τῆς γενομένης καταθέσεως ἀποζημιώσεως ἐξ ἀναγκαστικῆς ἀπαλλοτριώσεως ἀκινήτων λόγῳ ἐφαρμογῆς τοῦ ἰσχύοντος σχεδίου τῆς πόλεως Ἰωαννίνων εἰς τὴν ὁδὸν Ἀ' ὡς Μαρούτση. 10
- Περὶ εἰδοποιήσεως τῆς γενομένης καταθέσεως ἀποζημιώσεως ἐξ ἀναγκαστικῆς ἀπαλλοτριώσεως ἀκινήτων λόγῳ ἐφαρμογῆς τοῦ ἰσχύοντος σχεδίου τῆς πόλεως Ἰωαννίνων ἐπὶ τῆς Πλατείας τῆς σχηματιζομένης εἰς τὴν συμβολὴν τῶν ὁδῶν Σαμουὴλ Δεσποτάτου τῆς Ἡπείρου καὶ Μελετίου Γεωγράφου. 11
- Περὶ εἰδοποιήσεως τῆς γενομένης παρακαταθέσεως ἀποζημιώσεως ἀπαλλοτριωθέντων ρυμοτομουμένων ἀκινήτων πρὸς διάνοξιν ἀνωνόμου δημοτικῆς ὁδοῦ ἐν Πύργῳ. 12
- Περὶ εἰδοποιήσεως τῆς γενομένης παρακαταθέσεως τῆς ἀποζημιώσεως ἀκινήτου ἀπαλλοτριωθέντος ἐκ τῆς ἐφαρμογῆς τοῦ ρυμοτομικοῦ σχεδίου κειμένου παρὰ τὴν συμβολὴν τῶν ὁδῶν Μπιτζάρου καὶ Ἀλυπίου τῆς πόλεως Κερκύρας. 13
- Περὶ εἰδοποιήσεως τῆς γενομένης παρακαταθέσεως ἀποζημιώσεως λόγῳ ἀναγκαστικῆς προσκύρωσεως κινήτου ἐν Ἀθήναις. 14
- Περὶ γνωστοποιήσεως τῆς γενομένης παρακαταθέσεως ἀποζημιώσεως λόγῳ ρυμοτομίας κτισμάτων ἐν Θεσπλονίῃ. 15
- Περὶ εἰδοποιήσεως τῆς γενομένης παρακαταθέσεως ἀποζημιώσεως διὰ προσκύρωσιν τμήματος ἀνωνόμου ὁδοῦ εἰς Θεσσαλονίκην. 16
- Περὶ ἀνακοινώσεως τῆς γενομένης καταθέσεως ἀποζημιώσεως ἐξ ἀναγκαστικῆς ἀπαλλοτριώσεως ἐκτόσεως εἰς παραλίαν Βραχατίου Κορινθίας. 17
- Περὶ εἰδοποιήσεως τῆς γενομένης παρακαταθέσεως ἀποζημιώσεως λόγῳ ἀναγκαστικῆς ἀπαλλοτριώσεως κινήτου ἐν Καλλιθέᾳ (προσκύρωσις). 18

ΑΠΑΛΛΟΤΡΙΩΣΕΙΣ

ΑΠΟΦΑΣΕΙΣ

Ἀριθ. Α. 7081)2219.

(1)

Περὶ ἀναγκαστικῆς ἀπαλλοτριώσεως κτημάτων διὰ τὴν λειτουργίαν πεδίου Βολῆς ἐλαφρῶν ὄπλων εἰς περιοχὴν Κορωπίου Ἀττικῆς.

ΟΙ ΥΠΟΥΡΓΟΙ

ΟΙΚΟΝΟΜΙΚΩΝ ΚΑΙ ΕΘΝΙΚΗΣ ΑΜΥΝΗΣ

ἔχοντες ὑπ' ὄψει: 1) Τὰς διατάξεις τῶν παραγρ. 1 καὶ 2 τοῦ ἄρθρου 1 τοῦ κώδικος «περὶ ἀναγκαστικῆς ἀπαλλοτριώσεως» Α.Ν. 1731)1939 (Β.Δ. ἀπὸ 29)30.4.53), ὡς αὐταὶ ἀντικατεστάθησαν διὰ τοῦ ἄρθρου 1 τοῦ Ν. Δ)τος 3979)59. 2) Τὰς διατάξεις τοῦ Νόμου Γ.Σ.Ι.ΣΤ) 1907 «περὶ ἀναγκαστικῆς ἀπαλλοτριώσεως ἀγροτικῶν ἢ ἀστικῶν κτημάτων πρὸς ἀνάγκην Στρατιωτικῶν καὶ Ναυτικῶν κτιρίων καὶ ὀχυρωματικῶν ἐν γένει ἔργων καὶ 3) τὸ ὑπ' ἀριθ. Φ. ΑΑ)54) Ι—Α)601233)5-3-69 ἔγγραφο τοῦ Ὑπουργείου Ἐθνικῆς Ἀμύνης, ἀποφασίζομεν:

Κηρύσσομεν ἀναγκαστικῶς ἀπαλλοτριωτέαν, λόγῳ δημοσίας ὠφελείας, ἥτοι διὰ τὴν λειτουργίαν πεδίου Βολῆς ἐλαφρῶν ὄπλων εἰς περιοχὴν Κορωπίου Ἀττικῆς, ἑκτασιν συνολικοῦ ἐμβαδοῦ 9 στρεμμάτων περίπου, ὡς αὕτη εἰκονίζεται εἰδικώτερον ὑπὸ τὰ στοιχεῖα Α,Β,Γ,Δ,Ε,Ζ,Η,Α. καὶ Θ,Ι,Κ,Λ,Θ. εἰς τὸ ἀπὸ 31.1.69, ὑπ' ἀριθ. ΙΑ—2741, κτηματολογικὸν διάγραμμα καὶ τὸν ἐπ' αὐτοῦ κτηματολογικὸν πίνακα τοῦ Μηχ)κοῦ Δ. Παχνίδη, θεόντως τεθεωρημένου.

Ἐπὶ τῆς ἀπαλλοτριουμένης ἐκτάσεως προβάλλουν δικαιώματα κυριότητος ὁ Νικολάου Ἰωάννης τοῦ Εὐαγγ. κλπ.

Ἡ ἀπαλλοτρίωσις κηρύσσεται ὑπὲρ καὶ δαπάναις τοῦ Δημοσίου.

Ἡ παρούσα δημοσιευθήτω διὰ τῆς Ἐφημερίδος τῆς Κυβερνήσεως.

Ἐν Ἀθήναις τῇ 16 Ἰουλίου 1969

Ο ΠΡΩΘΥΠΟΥΡΓΟΣ
ΚΑΙ ΥΠΟΥΡΓΟΣ ΕΘΝΙΚΗΣ ΑΜΥΝΗΣ
Γ. ΠΑΠΑΔΟΠΟΥΛΟΣ
Ο ΕΠΙ ΤΩΝ ΟΙΚΟΝΟΜΙΚΩΝ ΥΠΟΥΡΓΟΣ
ΑΔΑΜ. ΑΝΔΡΟΥΤΣΟΠΟΥΛΟΣ

Ἀριθ. Α. 7413)2276.

(2)

Περὶ ἀναγκαστικῆς ἀπαλλοτριώσεως κτημάτων διὰ τὴν λειτουργίαν Πεδίου Βολῆς ἐλαφρῶν ὄπλων εἰς Περιοχὴν Ἀφιδνῶν — Ἀττικῆς.

ΟΙ ΥΠΟΥΡΓΟΙ
ΟΙΚΟΝΟΜΙΚΩΝ ΚΑΙ ΕΘΝΙΚΗΣ ΑΜΥΝΗΣ

Ἐχοντες ὑπ' ὄψει: 1) Τὰς διατάξεις τῶν παραγρ. 1 καὶ 2 τοῦ ἄρθρου 1 τοῦ κώδικος «περὶ ἀναγκαστικῶν ἀπαλλοτριώσεων» Α.Ν. 1731)1939 (Β.Δ. ἀπὸ 29)30.4.53), ὡς αὗται ἀντικατεστάθησαν διὰ τοῦ ἄρθρου 1 τοῦ Ν. Δ)τος 3979)59. 2) Τὰς διατάξεις τοῦ Νόμου Γ.Σ.Ι.ΣΤ)1907 «περὶ ἀναγκαστικῆς ἀπαλλοτριώσεως ἀγροτικῶν ἢ ἀστικῶν κτημάτων πρὸς ἀνέγερσιν Στρατιωτικῶν καὶ Ναυτικῶν κτιρίων καὶ ὀχυρωματικῶν ἐν γένει ἔργων» καὶ 3) Τὸ ὑπ' ἀριθ. Φ. ΑΑ)Γ4)Ι-Α 601237)5.3.69 ἔγγραφον τοῦ Ὑπουργείου Ἐθνικῆς Ἀμύνης, ἀποφασίζομεν:

Κηρύσσομεν ἀναγκαστικῶς ἀπαλλοτριωτέαν, λόγῳ δημοσίας ὠφελείας, ἥτοι διὰ τὴν λειτουργίαν Πεδίου Βολῆς ἐλαφρῶν ὄπλων εἰς περιοχὴν Ἀφιδνῶν — Ἀττικῆς, ἔκτασιν συνολικοῦ ἐμβαδοῦ 12 στρεμμάτων περίπου, ὡς αὕτη εἰκονίζεται εἰδικώτερον ὑπὸ τὰ στοιχεῖα Α,Β,Γ,Δ,Α, εἰς τὸ ἀπὸ 31.1.69, ὑπ' ἀριθ. ΙΑ—2740, κτηματολογικὸν διάγραμμα καὶ τὸν ἐπ' αὐτοῦ κτηματολογικὸν πίνακα τοῦ Μηχανικοῦ Δ. Παχνίδη, δεόντως τεθεωρημένον.

Ἐπὶ τῆς ἀπαλλοτριουμένης ἐκτάσεως προβάλλει δικαίωμα κυριότητος ὁ Συνεταιρισμὸς διαχειρίσεως Συνιδιοκτήτου Δάσους Ἀγίας Τριάδος.

Ἡ ἀπαλλοτριώσις κηρύσσεται ὑπὲρ καὶ δαπάναις τοῦ Δημοσίου.

Ἡ παρούσα ἀπόφασις δημοσιευθήτω διὰ τῆς Ἐφημερίδος τῆς Κυβερνήσεως.

Ἐν Ἀθήναις τῇ 16 Ἰουλίου 1969

Ο ΠΡΩΘΥΠΟΥΡΓΟΣ
ΚΑΙ ΥΠΟΥΡΓΟΣ ΕΘΝΙΚΗΣ ΑΜΥΝΗΣ
Γ. ΠΑΠΑΔΟΠΟΥΛΟΣ
Ο ΕΠΙ ΤΩΝ ΟΙΚΟΝΟΜΙΚΩΝ ΥΠΟΥΡΓΟΣ
ΑΔΑΜ. ΑΝΔΡΟΥΤΣΟΠΟΥΛΟΣ

Ἀριθ. Α. 5565)4927.

(3)

Περὶ ἀναγκαστικῆς ἀπαλλοτριώσεως κτημάτων πρὸς διάνοξιν τῆς 2ας Ἐθνικῆς ὁδοῦ παρὰ τὸν Κηφιστὸν Ποταμὸν ἀπὸ ὁδοῦ Πειραιῶς μέχρις Ἱερᾶς ὁδοῦ.

ΟΙ ΥΠΟΥΡΓΟΙ
ΟΙΚΟΝΟΜΙΚΩΝ ΚΑΙ ΔΗΜΟΣΙΩΝ ΕΡΓΩΝ

Ἐχοντες ὑπ' ὄψει: 1) Τὰς διατάξεις τῶν παραγρ. 1 καὶ 2 τοῦ ἄρθρου 1 τοῦ κώδικος «περὶ ἀναγκ. ἀπαλλοτριώσεων» Α. Ν. 1731)1939 Β. Δ. ἀπὸ 29)30.4.53), ὡς αὗται, ἀντικατεστάθησαν διὰ τοῦ ἄρθρου 1 τοῦ Ν. Δ)τος 3979)59, 2) τὸ ἄρθρον 23 τοῦ ἀπὸ 25.11.1929 Πρ. Δ)τος «περὶ κωδικοποιήσεως τῶν περὶ κατασκευῆς καὶ συντηρήσεως ὁδῶν κειμένων διατάξεων». 3) τὰ ὑπ' ἀριθ. Α. 23576)1069)5.2.69 καὶ ὑπ' ἀριθ. Α. 55476)5396)31.5.69 ἔγγραφα τοῦ Ὑπουργείου Δημοσίων Ἐργων, ἀποφασίζομεν:

Κηρύσσομεν συμπληρωματικῶς ἀναγκαστικῶς ἀπαλλοτριωτέαν, λόγῳ δημοσίας ὠφελείας, ἥτοι πρὸς κατασκευὴν τῆς ὑπ' ἀριθ. 2 Ἐθνικῆς ὁδοῦ παρὰ τὸν Κηφιστὸν ποταμὸν ἀπὸ ὁδοῦ Πειραιῶς μέχρις Ἱερᾶς ὁδοῦ ἔκτασιν μ2 443,81, ὡς αὕτη

εἰκονίζεται εἰς τὸ ἀπὸ 18.4.69 φωτοτυπικὸν ἀπόσπασμα τῆς κτηματολογικοῦ διαγράμματος ἀπαλλοτριωτέων κτημάτων, τῆς Ἐθνικῆς ὁδοῦ παρὰ τὸν Κηφιστὸν τοῦ Ὑπουργείου Δημοσίων Ἐργων, καὶ τὸ ὑπὸ τὴν αὐτὴν ἡμερομηνίαν ἀπόσπασμα τοῦ κτηματολογικοῦ πίνακος τοῦ συντάξαντος Α. Βήχου με ἀρ. ὁδὸν τεμαχίων 139 καὶ 140.

Ἐπὶ τῆς ἐκτάσεως ταύτης ἀξιοῦν δικαιώματα οἱ Ἀντῶνι Γαρδέρης καὶ Ἀντῶνιος Παπαγεωργίου.

Ἡ ἀπαλλοτριώσις αὕτη κηρύσσεται ὑπὲρ καὶ δαπάναις τοῦ Δημοσίου.

Ἡ παρούσα δημοσιευθήτω διὰ τῆς Ἐφημερίδος τῆς Κυβερνήσεως.

Ἐν Ἀθήναις τῇ 15 Αὐγούστου 1969

ΟΙ ΥΠΟΥΡΓΟΙ
ΕΠΙ ΤΩΝ ΟΙΚΟΝΟΜΙΚΩΝ ΕΠΙ ΤΩΝ ΔΗΜΟΣΙΩΝ ΕΡΓΩΝ
ΑΔΑΜ. ΑΝΔΡΟΥΤΣΟΠΟΥΛΟΣ Κ. ΠΑΠΑΔΗΜΗΤΡΙΟΥ

Ἀριθ. Α. 6191)5474.

(4)

Περὶ ἀναγκαστικῆς ἀπαλλοτριώσεως κτημάτων πρὸς κατασκευὴν ἔργων ἐκτροπῆς χειμάρρου Χωριστῆς - Δράμας.

ΟΙ ΥΠΟΥΡΓΟΙ
ΟΙΚΟΝΟΜΙΚΩΝ ΚΑΙ ΔΗΜΟΣΙΩΝ ΕΡΓΩΝ

Ἐχοντες ὑπ' ὄψιν: 1) Τὰς διατάξεις τῶν παρ. 1 καὶ 2 τοῦ ἄρθρου 1 τοῦ κώδικος «περὶ ἀναγκαστικῶν ἀπαλλοτριώσεων», Α.Ν. 1731)1939 (Β.Δ. ἀπὸ 29)30.4.53), ὡς αὗται ἀντικατεστάθησαν διὰ τοῦ ἄρθρου 1 τοῦ Ν. Δ)τος 3979)1959, 2) τὰς διατάξεις τοῦ ἄρθρου 33 τοῦ Ν. Δ)τος 3881)1958 «περὶ ἔργων Ἐγγείων Βελτιώσεων» καὶ 3) τὸ ὑπ' ἀριθ. Δ. 60045)5987)13.6.69 ἔγγραφον τοῦ Ὑπουργείου Δημοσίων Ἐργων, ἀποφασίζομεν:

Κηρύσσομεν ἀναγκαστικῶς ἀπαλλοτριωτέαν, λόγῳ δημοσίας ὠφελείας, ἥτοι διὰ τὴν κατασκευὴν ἔργων ἐκτροπῆς χειμάρρου Χωριστῆς - Δράμας, ἔκτασιν συνολικοῦ ἐμβαδοῦ μ2 140.000, ὡς αὕτη ἐμφαίνεται εἰς τὸ, ὑπὸ ἡμερομηνίαν 30. 4.1969, διάγραμμα ὁρίζοντιογραφίας ὑπὸ κλίμακα 1:5000 καὶ εἰς τὸν ἐπ' αὐτοῦ ἐνδεικτικὸν κτηματολογικὸν πίνακα τοῦ μηχανικοῦ Ε. Κακουλίδη, δεντως τεθεωρημένον ἀπὸ 6.5. 1969 ὑπὸ τοῦ Προϊσταμένου ΕΥΓΕΑ Μακεδονίας.

Ἡ ἀπαλλοτριώσις κηρύσσεται κατεπείγουσα ὑπὲρ καὶ δαπάναις τοῦ Δημοσίου.

Ἡ παρούσα δημοσιευθήτω διὰ τῆς Ἐφημερίδος τῆς Κυβερνήσεως.

Ἐν Ἀθήναις τῇ 15 Ἰουλίου 1969

ΟΙ ΥΠΟΥΡΓΟΙ
ΕΠΙ ΤΩΝ ΟΙΚΟΝΟΜΙΚΩΝ ΕΠΙ ΤΩΝ ΔΗΜΟΣΙΩΝ ΕΡΓΩΝ
ΑΔΑΜ. ΑΝΔΡΟΥΤΣΟΠΟΥΛΟΣ Κ. ΠΑΠΑΔΗΜΗΤΡΙΟΥ

Ἀριθ. Α. 5910)5213.

(5)

Περὶ ἀναγκαστικῆς ἀπαλλοτριώσεως κτημάτων πρὸς κατασκευὴν τῆς 1ης Ἐπαρχιακῆς ὁδοῦ Καλαμάτας - Ἀρεοπόλεως.

ΟΙ ΥΠΟΥΡΓΟΙ
ΟΙΚΟΝΟΜΙΚΩΝ ΚΑΙ ΔΗΜΟΣΙΩΝ ΕΡΓΩΝ

Ἐχοντες ὑπ' ὄψιν: 1) Τὰς διατάξεις τοῦ Α.Ν. 1731)1939 «περὶ ἀναγκαστικῶν ἀπαλλοτριώσεων», ὡς οὗτος ἐκωδικοποιήθη διὰ τοῦ ἀπὸ 29)30.4.53 Β. Δ)τος καὶ ἐτροποποιήθη διὰ τοῦ Ν. Δ)τος 3979)1959, 2) τὰς διατάξεις τοῦ ἄρθρου 23 τοῦ ἀπὸ 25.11.1929 Διατάγματος «περὶ κωδικοποιήσεως τῶν περὶ κατασκευῆς καὶ συντηρήσεως ὁδῶν κειμένων διατάξεων» καὶ 3) τὸ ὑπ' ἀριθ. Α. 59377)5913)10.6.69 ἔγγραφον τοῦ Ὑπουργείου Δημοσίων Ἐργων, ἀποφασίζομεν:

Κηρύσσομεν ἀναγκαστικῶς ἀπαλλοτριωτέαν, λόγῳ δημοσίας ὠφελείας, ἥτοι πρὸς κατασκευὴν τῆς 1ης Ἐπαρχιακῆς ὁδοῦ Καλαμάτας - Ἀρεοπόλεως, ἔκτασιν συνολικοῦ ἐμβαδοῦ μ2 4447, ὡς αὕτη ἐμφαίνεται εἰς τὸ κτηματολογικὸν διάγραμμα καὶ εἰς τὸν ἐπ' αὐτοῦ κτηματολογικὸν πίνακα τοῦ

συντάξαντος Γ. Φραγκούλη, δυνάμει τεθεωρημένου από 16. 5.1969 υπό του Προϊσταμένου της ΔΤΥ Ν. Μεσσηνίας.

Επί της απαλλοτριωμένης εκτάσεως προβάλλουν δικαιώματα κυριότητας οι Πέτρος Μανιατέας, Παν. Πετροπουλέας Ιερέυς, και λοιποί.

Η απαλλοτρίωσις κηρύσσεται υπέρ του Δημοσίου και δυνάμει του Νομαρχιακού Ταμείου Μεσσηνίας.

Η παρούσα δημοσιευθήτω διά της Εφημερίδος της Κυβερνήσεως.

Εν Αθήναις τῇ 15 Ἰουλίου 1969

ΟΙ ΥΠΟΥΡΓΟΙ

ΕΠΙ ΤΩΝ ΟΙΚΟΝΟΜΙΚΩΝ

ΕΠΙ ΤΩΝ ΔΗΜΟΣΙΩΝ ΕΡΓΩΝ

ΔΔΜ. ΑΝΔΡΟΥΤΣΟΠΟΥΛΟΣ

Κ. ΠΑΠΑΔΗΜΗΤΡΙΟΥ

ΑΝΑΚΟΙΝΩΣΕΙΣ

Αριθ. 58278)Η)Ια.

(6)

Περὶ εἰδοποιήσεως τῆς γενομένης παρακαταθέσεως τιμῆματος δι' ἀπαλλοτριώσιν οἰκίας Σικελιανοῦ εἰς Δελφούς.

ΕΛΛΗΝΙΚΟΣ ΟΡΓΑΝΙΣΜΟΣ ΤΟΥΡΙΣΜΟΥ

Ἐχοντες ὑπ' ὄψιν:

1. Τὰς διατάξεις τοῦ Α.Ν. 1731)39 «περὶ ἀναγκαστικῶν ἀπαλλοτριώσεων», ὡς οὗτος ἐκωδικοποιήθη διὰ τοῦ ἀπὸ 29.4.1953 Β. Δ)τος καὶ ἐτροποποιήθη διὰ τοῦ Ν. Δ)τος 3979)1959 καὶ Α.Ν. 162)1967 καὶ 181)1969.

2. Τὰς διατάξεις τοῦ Α.Ν. 1169)1938 ἐν συνδυασμῷ πρὸς τὴν παρ. 3 τοῦ ἄρθρου 28 τοῦ Ν.Δ. 3430)1955, φέρομεν εἰς γνῶσιν παντὸς ἔχοντος ἔννομον συμφέρον, ὅτι τὸ διὰ τῆς ὑπ' ἀριθ. 23)1969 ἀποφάσεως τοῦ Μονομελοῦς Πρωτοδικείου Παρνασσίδος, καθορισθὲν προσωρινῶς τίμημα ἀποζημιώσεως τῆς ἐν Δελφοῖς ἀπαλλοτριωθείσης οἰκίας Σικελιανοῦ μετὰ τοῦ οἰκτοῦ ποσῆς, δυνάμει τῆς ὑπ' ἀριθ. Α. 8495)1864)16.6.67 κοινῆς ὑπουργικῆς ἀποφάσεως (Φ.Ε.Κ. 75)Δ)28.6.67) ἀνερχόμενον εἰς τὸ ποσὸν τῶν ἑξακοσίων ἐξήκοντα ἐξ χιλιάδων δραχμῶν (666.000) παρακατατέθη ὑπὸ τοῦ Ἑλληνικοῦ Ὁργανισμοῦ Τουρισμοῦ εἰς τὸ Ταμεῖον Παρακαταθηκῶν καὶ Δανείων Ἀθηνῶν ὑπὸ τῆς ἀναγνωρισθείσης δικαιούχου, ἐκδοθέντος τοῦ ὑπ' ἀριθ. 199481)24.7.1969 γραμματίου συστάσεως παρακαταθήκης τοῦ γραφείου τούτου.

Τὸ ἀνωτέρω ποσὸν εἶναι ἀποδοτέον κατὰ τὰ νόμιμα.

Ἡ παρούσα δημοσιευθήτω διά της Εφημερίδος της Κυβερνήσεως.

Εν Αθήναις τῇ 28 Ἰουλίου 1969

Ὁ Γενικὸς Γραμματεὺς
ΝΙΚΟΛΑΟΣ ΚΑΠΕΤΑΝΑΚΗΣ

Αριθ. 559.

(7)

Περὶ εἰδοποιήσεως τῆς γενομένης παρακαταθέσεως ἀποζημιώσεως ἀπαλλοτριωθείσης οἰκοδομῆς ὑπὲρ καὶ δαπάναις τῆς Κοινότητος Πολιτικῶν Νομοῦ Εὐβοίας.

ΚΟΙΝΟΤΗΣ ΠΟΛΙΤΙΚΩΝ

Ἡ Κοινότης Πολιτικῶν Νομοῦ Εὐβοίας, ἀναγκαστικὴν τὴν παρακατάθεσιν ποσοῦ ἀποζημιώσεως ἀπαλλοτριωθείσης οἰκοδομῆς διὰ τοῦ κάτωθι γραμματίου συστάσεως παρακαταθήκης:

«ΤΑΜΕΙΟΝ ΠΑΡΑΚΑΤΑΘΗΚΩΝ ΚΑΙ ΔΑΝΕΙΩΝ

Κεντρικὴ Ὑπηρεσία ἐν Ἀθήναις

Ὁδὸς Ἀκαδημίας ἀριθ. 40

Ν.Α.

Β Νῦ 199691

Γραμμάτιον συστάσεως παρακαταθήκης

ποσοῦ δραχμῶν 48.700.

Ἡ Κοινότης Πολιτικῶν Εὐβοίας, κατέθηκεν εἰς τὸ Ταμεῖον Παρακαταθηκῶν καὶ Δανείων δραχμὰς τεσσαράκοντα ὀκτὼ χιλιάδας ἑπτακοσίας, ἐπὶ τῇ κατωτέρω αἰτίᾳ:

Ἀποζημιώσεις λόγῳ ἀναγκαστικῆς ἀπαλλοτριώσεως ἀκινήτου κειμένου εἰς περιφέρειαν Κοινότητος Πολιτικῶν Εὐβοίας, δυνάμει τῆς ἀπὸ 10.7.1967 γνωμοδότησεως τοῦ Νομάρχου

καὶ τοῦ Νομομηχανικοῦ Εὐβοίας, καθορισθεῖσα διὰ τῆς ὑπ' ἀριθ. 72)1968, ΦΕΚ 104)1967, τ. Δ', ἀποφάσεως τοῦ Πρωτοδικῶν Χαλκίδος καὶ ὑπὲρ τῶν ἀναγνωρισθησάντων κατὰ νόμον δικαιούχων.

Εν Αθήναις τῇ 26 Ἰουλίου 1969

Ἐχαρτοσημάνθη τὸ μεσαῖον ἀπόκομμα.

Ὁ Ταμίας

(Ὑπογραφή)

Ὁ Διευθυντής

(Ὑπογραφή)

Ὁ Προϊστάμενος τοῦ Τμήματος

(Ὑπογραφή)

Εν Πολιτικῶς Εὐβοίας τῇ 26 Ἰουλίου 1969

Ὁ Πρόεδρος

MIX. ΜΑΡΑΓΚΟΣ

ΠΟΛΕΟΔΟΜΙΑ

Β. ΔΙΑΤΑΓΜΑΤΑ

(8)

Περὶ τροποποιήσεως τῶν ὅρων δομήσεως τοῦ ρυμοτομικοῦ σχεδίου Βούλας εἰς περιοχὴν «Νέα Κάλυμνος».

ΚΩΝΣΤΑΝΤΙΝΟΣ

ΒΑΣΙΛΕΥΣ ΤΩΝ ΕΛΛΗΝΩΝ

Ἐχοντες ὑπ' ὄψιν τὰς διατάξεις τοῦ ἀπὸ 17 Ἰουλίου 1923 Ν. Δ)τος «περὶ σχεδίων πόλεων κλπ.», ὡς μεταγενεστέρως ἐτροποποιήσαν καὶ συνεπληρώσαν καὶ εἰδικώτερον τῶν ἄρθρων 9 καὶ 85Α αὐτοῦ, καὶ ἰδόντες τὴν ὑπ' ἀριθ. 7)1969 γνωμοδότησιν τοῦ Συμβουλίου Δημ. Ἐργων (Τμήμα Μελετῶν) ὡς καὶ τὴν ὑπ' 483)1969 γνωμοδότησιν τοῦ Συμβουλίου τῆς Ἐπικρατείας, προτάσει τοῦ Ἡμετέρου ἐπὶ τῶν Δημοσίων Ἐργων Ὑπουργοῦ, ἀπεφασίσαμεν καὶ διατάσσομεν:

Ἀρθρον 1.

Ἐγκρίνεται ἡ τροποποίησις τῶν ἐν ἄρθρῳ 1 τοῦ ἀπὸ 9.12.1961 Β. Δ)τος «περὶ τροποποιήσεως καὶ ἐπεκτάσεως τοῦ ρυμοτομικοῦ σχεδίου Βούλας καὶ καθορισμὸς τῶν ὅρων καὶ περιορισμῶν δομήσεως τῶν οἰκοπέδων αὐτοῦ» (ΦΕΚ 151)Δ) ὡς τοῦτο ἐτροποποιήθη διὰ τοῦ ἀπὸ 30.4.1963 Β. Δ. «περὶ τροποποιήσεως καὶ ἐπεκτάσεως τοῦ ρυμοτομικοῦ σχεδίου Βούλας κλπ.», (ΦΕΚ 85)Δ). μνημονευομένων διαγραμμάτων ὡς πρὸς τὰ ὅρια τοῦ τομέως Ι καθοριζομένων νέων τοιούτων, ὡς καὶ ἡ δημιουργία νέου τομέως ὑπὸ στοιχείῳ ΙΙΙ, ὡς ἐμφαίνεται εἰς τό, ὑπὸ τοῦ Προϊσταμένου τῆς Ὑπηρεσίας Οἰκισμοῦ τοῦ Ὑπουργείου Δημοσίων Ἐργων τεθεωρημένον διὰ τῆς ὑπ' ἀριθ. Ε. 25861)1969 πράξεως αὐτοῦ σχετικὸν πρωτότυπον διάγραμμα, ὑπὸ κλίμακα 1:2000, οὗτινος συνοπτικὸν ἀντίτυπον δημοσιεύεται κατωτέρω:

Ἀρθρον 2.

Τὰ ἐλάχιστα ὅρια ἐμβαδοῦ καὶ διαστάσεων καὶ λοιποὶ ὅροι δομήσεως τῶν οἰκοπέδων τῶν κειμένων ἐντὸς τοῦ ἐν ἄρθρῳ Ι τοῦ παρόντος δημιουργουμένου τομέως ΙΙΙ καθορίζονται οἱ ἀκόλουθοι:

1. Ἐλάχιστον πρόσωπον: δώδεκα (12.00 μέτρα):

Ἐλάχιστον βάθος: εἴκοσι (20.00) μέτρα:

Ἐλάχιστον ἐμβαδόν: τετρακόσια πενήκοντα (450.00) τετρ. μέτρα:

2. Οἰκοδομικὸν σύστημα τὸ τῶν πανταχόθεν ἐλευθέρων οἰκοδομῶν μὲ πλαγίᾳς ἀποστάσεις ἐκ τῶν ὁρίων τῶν οἰκοπέδων δύο καὶ ἥμισυ (2,50) μέτρα.

3. Μέγιστον ποσοστὸν καλύψεως τῶν οἰκοπέδων τριάκοντα ἑκατοστὰ (30%) τῆς ὅλης ἐπιφανείας αὐτῶν.

Εἰς τὸν αὐτὸν ἐπὶ τῶν Δημοσίων Ἐργων Ὑπουργόν, ἀνατίθεμεν τὴν δημοσίευσιν καὶ ἐκτέλεσιν τοῦ παρόντος Διατάγματος.

Εν Αθήναις τῇ 11 Ἰουλίου 1969

Ἐν Ὄνόματι τοῦ Βασιλέως


Ο ΑΝΤΙΒΑΣΙΛΕΥΣ

ΓΕΩΡΓΙΟΣ ΣΤΑΥΡΑΚΗΣ

Ο ΕΠΙ ΤΩΝ ΔΗΜΟΣΙΩΝ ΕΡΓΩΝ ΥΠΟΥΡΓΟΣ

Κ. ΠΑΠΑΔΗΜΗΤΡΙΟΥ

ΕΡΩΤΑ - ΝΕΑ ΚΑΛΥΜΝΟΣ
ΚΛΙΜΑΞ 1:2000

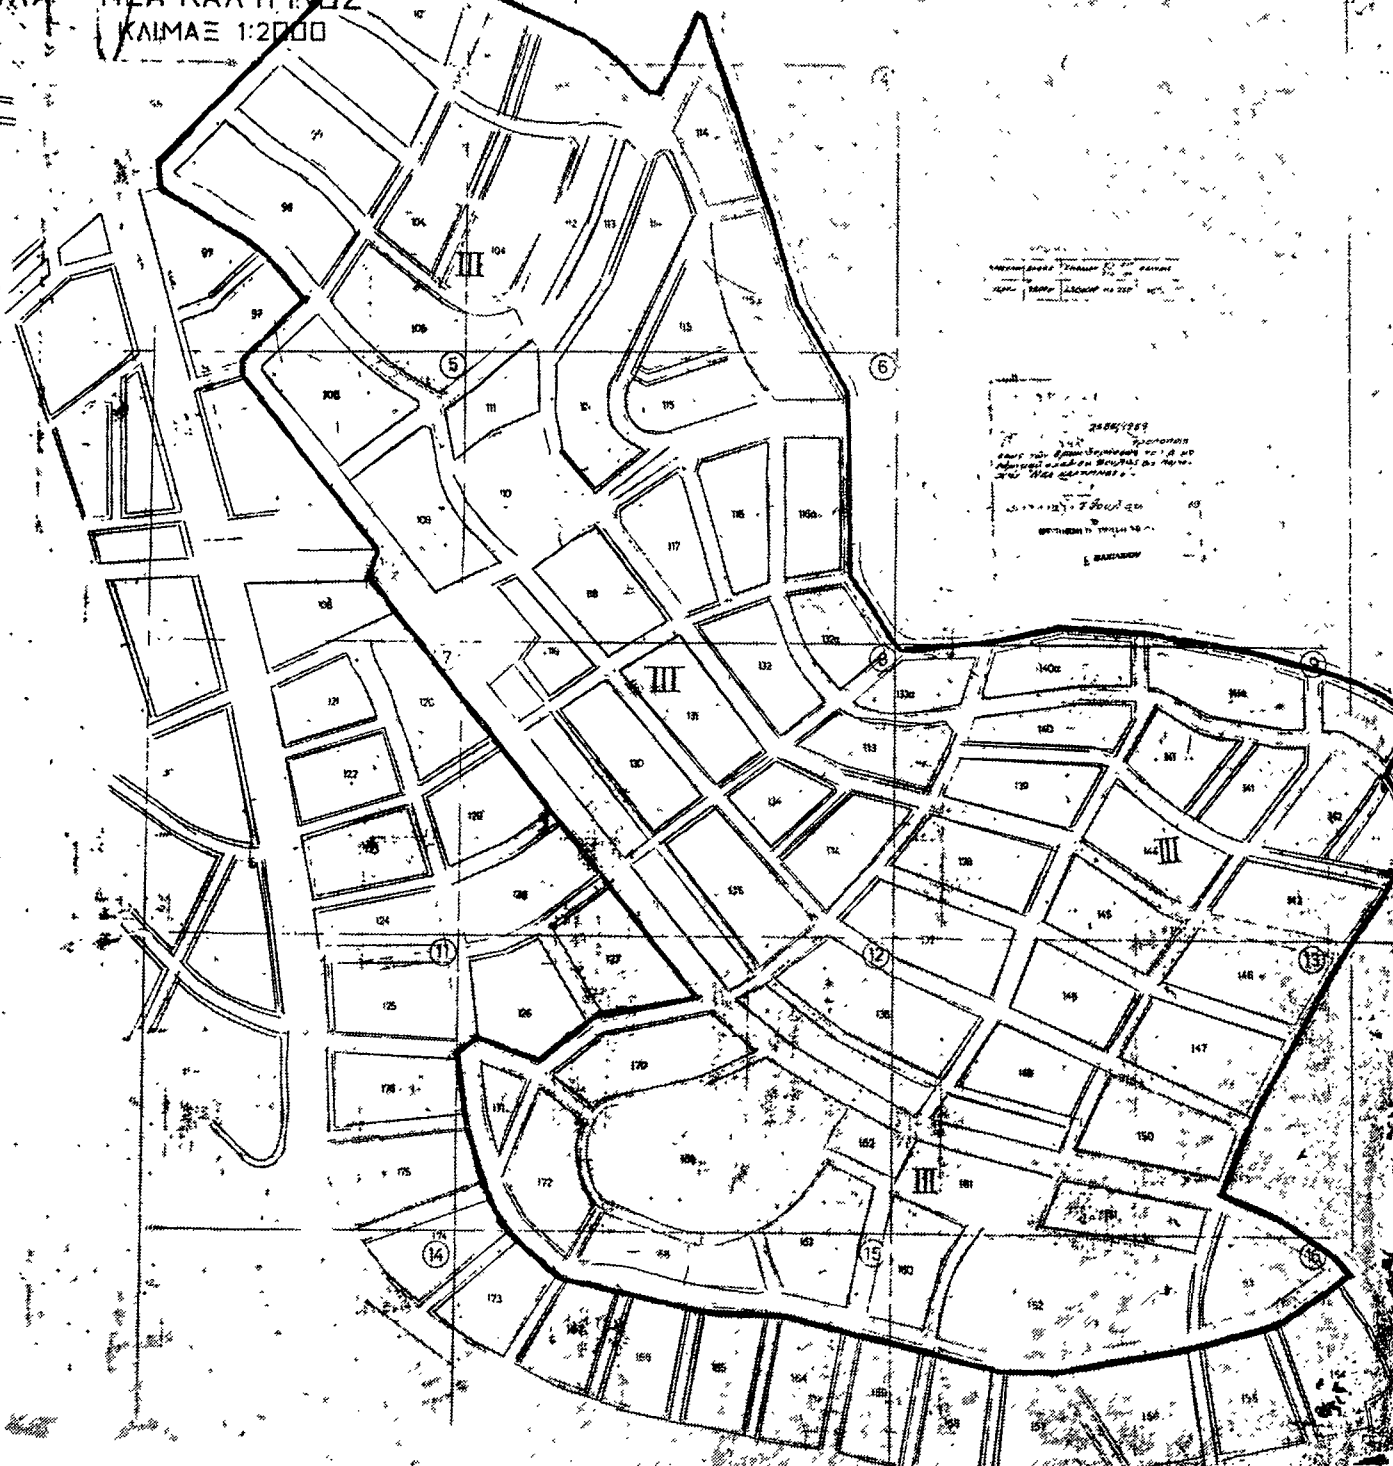

(9)

Περὶ ἀναστολῆς τῶν οἰκοδομικῶν ἐργασιῶν
εἰς Τολὸ (Ἀργολίδος).

**ΚΩΝΣΤΑΝΤΙΝΟΣ
ΒΑΣΙΛΕΥΣ ΤΩΝ ΕΛΛΗΝΩΝ**

Ἐχοντες ὑπ' ὄψιν τὰς διατάξεις τοῦ ἀπὸ 17 Ἰουλίου 1923 Ν.Δ. «περὶ σχεδίων πόλεων κλπ.», ὡς μεταγενεστέρως ἐτροποποιήθησαν καὶ συνεπληρώθησαν καὶ εἰδικώτερον τῶν ἀρθρῶν 8 καὶ 85Α αὐτοῦ, καὶ ἰδόντες τὴν ὑπ' ἀριθ. 619/1969 γνωμοδότησιν τοῦ Συμβουλίου Δημοσίων Ἔργων (Τμήμα Μελετῶν), ὡς καὶ τὴν ὑπ' ἀριθ. 481/1969 γνωμοδότησιν τοῦ Συμβουλίου τῆς Ἐπικρατείας, προτάσει τοῦ Ἡμετέρου ἐπὶ τῶν Δημοσίων Ἔργων Ὑπουργοῦ, ἀπεφασίσαμεν καὶ διατάτταμεν:

Ἄρθρον μόνον.

1. Ἀπαγορεύονται ἐπὶ ἐξάμηνον αἱ οἰκοδομικαὶ ἐργασίαι καὶ ἡ χορήγησις οἰκοδομικῶν ἀδειῶν, εἰς τὴν περιοχὴν Τολοῦ Ἀργολίδος, τὴν περιλαμβανομένην διὰ τῆς μελαίνης ἐστειγμένης γραμμῆς καὶ τῆς θαλάσσης, ὡς αὕτη ἐμφαίνεται εἰς τὸ, ὑπὸ

τοῦ Προϊσταμένου τῆς Ὑπηρεσίας Οἰκισμοῦ, τελεωρημένον διὰ τῆς ὑπ' ἀριθ. Ε. 25859/1969 πράξεως αὐτοῦ, σχετικῶν πρωτότυπον διάγραμμα ὑπὸ κλίμακα 1 : 5.000, εἰτινος συνοπτικὸν ἀντίτυπον δημοσιεύεται κατωτέρω.

2. Κατ' ἐξαίρεσιν, ἐπιτρέπονται ἐπισκευαί, αἰτινες κατὰ τὴν κρίσιν τῆς ἀρμοδίας Τεχνικῆς Ὑπηρεσίας, μὴ ἀποτελοῦσαι ἐνίσχυσιν τοῦ φέροντος ὀργανισμοῦ τῶν κτιρίων, κρίνονται ἀπαραιτήται, διὰ λόγους χρήσεως, ὑγιεινῆς καὶ ἀσφαλείας τῶν οἰκοδομῶν.


Εἰς τὸν αὐτὸν ἐπὶ τῶν Δημοσίων Ἔργων Ὑπουργον, ἀνατίθεμεν τὴν δημοσίευσιν καὶ ἐκτέλεσιν τοῦ παρόντος Διατάγματος.

Ἐν Ἀθήναις τῇ 19 Ἰουλίου 1969

Ἐν Ὄνομαι τοῦ Βασιλέως

**Ο ΑΝΤΙΒΑΣΙΛΕΥΣ
ΓΕΩΡΓΙΟΣ ΖΩΪΤΑΚΗΣ**

**Ο ΕΠΙ ΤΩΝ ΔΗΜΟΣΙΩΝ ΕΡΓΩΝ ΥΠΟΥΡΓΟΣ
Κ. ΠΑΠΑΔΗΜΗΤΡΙΟΥ**

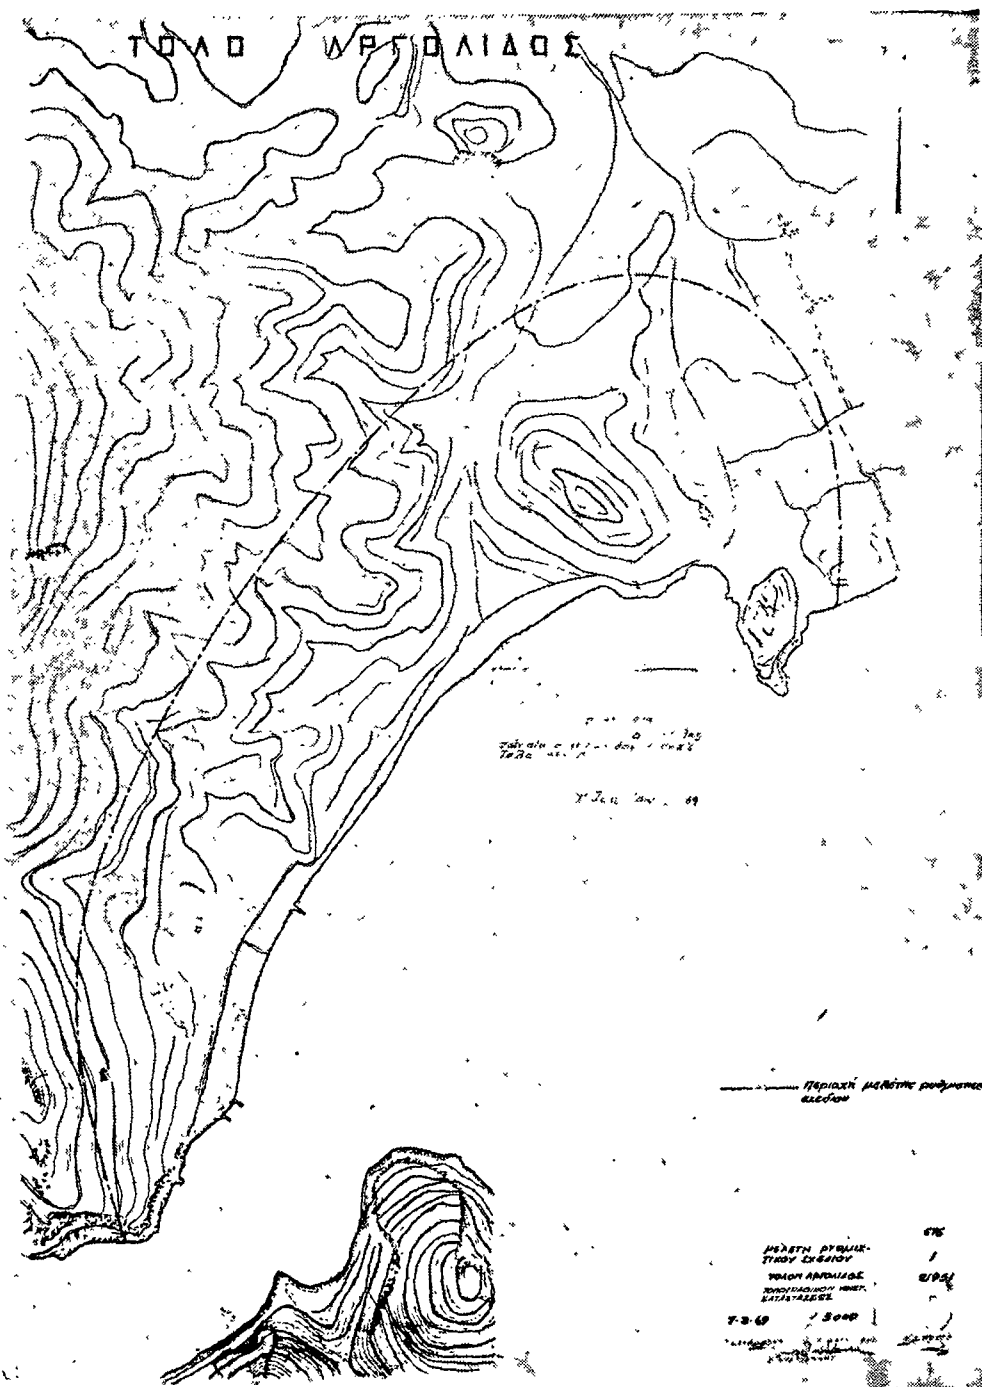

ΑΝΑΚΟΙΝΩΣΕΙΣ

Αριθ. 15000.

(10)

Περὶ εἰδοποιήσεως τῆς γενομένης καταθέσεως ἀποζημιώσεως ἐξ ἀναγκαστικῆς ἀπαλλοτριώσεως ἀκινήτων λόγῳ ἐφαρμογῆς τοῦ ἰσχύοντος σχεδίου τῆς πόλεως Ἰωαννίνων εἰς τὴν ὁδὸν Ἀφῶν Μαρούτση.

Ο ΔΗΜΑΡΧΟΣ ΙΩΑΝΝΙΝΩΝ

Ἐχοντες ὑπ' ὄψιν τὰς διατάξεις: 1) Τοῦ ἀπὸ 17.7.1923 Ν. Δ)τος «περὶ σχεδίων πόλεων κλπ.», ὡς τοῦτο συμπληρώθη καὶ ἐτροποποιήθη, 2) τὸν ἀπὸ 20)30)1953 Ν. Δ)τος «περὶ κωδικοποιήσεως τῶν περὶ ἀναγκαστικῶν ἀπαλλοτριώσεων διατάξεων», 3) τοῦ ἀπὸ 4.5.1948 Β. Δ)τος περὶ σχεδίου πόλεως Ἰωαννίνων, ὡς ἐτροποποιήθη μεταγενεστέρως, 4) τῆς ὑπ' ἀριθ. 23)419)4.11.1967 πράξεως ἀναλογισμοῦ τῆς Διευθύνσεως Τεχνικῶν Ὑπηρεσιῶν Νομοῦ Ἰωαννίνων νομίμως κυρωθείσης, 5) τῆς ὑπ' ἀριθ. 207)1969 ἀποφάσεως τοῦ Μονομελοῦς Πρωτοδικείου Ἰωαννίνων, φέρομεν εἰς γνῶσιν τῶν κεκτημένων ἢ ἀξιούντων δικαιώματα κυριότητος ἐπὶ τῶν ἀπαλλοτριωμένων ἐδαφικῶν καὶ κτιριακῶν τμημάτων λόγῳ διανοίξεως πρὸς ὀριστικὴν καὶ συμφῶνως πρὸς τὸ ἰσχὺον σχέδιον τῆς πόλεως διανοίξιν τῆς ὁδοῦ Ἀφῶν Μαρούτση, ὡς ἐπίσης καὶ τῶν τυχόν ἐπὶ τούτων ἐγγεγραμμένων ἐνυποθήκων ἢ κατασχόντων δανειστῶν ἢ τρίτων διεκδικητῶν, ὅτι κατετέθησαν εἰς τὸ παρὰ τῷ ἐνταῦθα Α' Γαμείῳ Δωδώνης Ταμεῖον Παρακαταθηκῶν καὶ Δανείων, ὑπὲρ τῶν κάτωθι φερομένων ὡς δικαιούχων ἰδιοκτητῶν:

1) Γεωργίου Κωνσταντινίδη, δραχμαὶ ἑπτὰ χιλιάδαι τετρακόσται δέκα (7.410), διὰ τοῦ ὑπ' ἀριθ. 30380)5.7.69 γραμματίου.

2) Δημητρίου Κοτζιά, δραχμαὶ τρεῖς χιλιάδες ἑννεακόσται τεσσαράκοντα πέντε (3.945), διὰ τοῦ ὑπ' ἀριθ. 30381)5.7.69 γραμματίου.

3) Χρήστου Ζιγκήδη, δραχμαὶ δέκα τέσσαρες χιλιάδαι ἑπτάκόσται ἐξομῆκοντα ὀκτώ καὶ 50ο (14.778,50), διὰ τοῦ ὑπ' ἀριθ. 30382)5.7.69 γραμματίου.

4) Δημητρίου Μαντζήλα, δραχμαὶ πενήκοντα τρεῖς χιλιάδαι καὶ 50ο (53.050,50), διὰ τοῦ ὑπ' ἀριθ. 30383)5.7.69 γραμματίου.

5) Νικολάου Σάχαλου, δραχμαὶ εἴκοσι ἑπτὰ χιλιάδαι τετρακόσται τριάκοντα μία καὶ 40ο (27.431,40), διὰ τοῦ ὑπ' ἀριθ. 30384)5.7.69 γραμματίου.

Ἐν Ἰωαννίνοις τῇ 15 Ἰουλίου 1969

Ὁ Δήμαρχος
ΣΠΥΡΙΔΩΝ ΦΙΛΙΠΠΟΥ

Αριθ. 15001.

(11)

Περὶ εἰδοποιήσεως τῆς γενομένης καταθέσεως ἀποζημιώσεως ἐξ ἀναγκαστικῆς ἀπαλλοτριώσεως ἀκινήτων λόγῳ ἐφαρμογῆς τοῦ ἰσχύοντος σχεδίου τῆς πόλεως Ἰωαννίνων ἐπὶ τῆς Πλατείας τῆς σχηματιζομένης εἰς τὴν συμβολὴν τῶν ὁδῶν Σαμουήλ Δεσποτάτου τῆς Ἡπείρου καὶ Μελετίου Γεωγράφου.

Ο ΔΗΜΑΡΧΟΣ ΙΩΑΝΝΙΝΩΝ

Ἐχοντες ὑπ' ὄψιν τὰς διατάξεις: 1) Τοῦ ἀπὸ 17.7.1923 Ν.Δ. «περὶ σχεδίων πόλεων κλπ.», ὡς τοῦτο συμπληρώθη καὶ ἐτροποποιήθη, 2) τοῦ ἀπὸ 20)30)50 Ν.Δ. «περὶ κωδικοποιήσεως τῶν περὶ ἀναγκαστικῶν ἀπαλλοτριώσεων διατάξεων», 3) τοῦ ἀπὸ 4.5.1948 Β.Δ. «περὶ σχεδίου πόλεως Ἰωαννίνων», ὡς ἐτροποποιήθη μεταγενεστέρως, 4) τῆς ὑπ' ἀριθ. 15)9562)10.12.1959 πράξεως ἀναλογισμοῦ τῆς Διευθύνσεως Τεχνικῶν Ὑπηρεσιῶν Νομοῦ Ἰωαννίνων, νομίμως κυρωθείσης, 5) τῆς ὑπ' ἀριθ. 1042)1962 ἀποφάσεως τοῦ Προέδρου Πρωτοδικῶν Ἰωαννίνων, φέρομεν εἰς γνῶσιν τῶν κεκτημένων ἢ ἀξιούντων δικαιώματα κυριότητος ἐπὶ τῶν ἀπαλλοτριωθέντων ἐδαφικῶν καὶ κτιριακῶν τμημάτων λόγῳ διανοίξεως πρὸς ὀριστικὴν καὶ συμφῶνως πρὸς τὸ ἰσχὺον σχέδιον τῆς πόλεως διανοίξιν τῆς σχηματιζομένης πλατείας ἐπὶ τῆς συμβολῆς τῶν ὁδῶν Σαμουήλ - Δεσποτάτου τῆς Ἡπείρου καὶ Μελετίου Γεω-

γράφου ὡς ἐπίσης καὶ τῶν τυχόν ἐπὶ τούτων ἐγγεγραμμένων ἐνυποθήκων ἢ κατασχόντων δανειστῶν ἢ τρίτων διεκδικητῶν:

Ὅτι κατετέθησαν εἰς τὸ παρὰ τῷ ἐνταῦθα Α' Γαμείῳ Δωδώνης Ταμεῖον Παρακαταθηκῶν καὶ Δανείων, ὑπὲρ τῶν κάτωθι φερομένων ὡς δικαιούχων ἰδιοκτητῶν:

1) Ἀλεξάνδρου Τσαντά, δρχ. εἴκοσι τέσσαρες χιλιάδες ὀκτακοσίας ἑνεήκοντα πέντε (24.895), διὰ τοῦ ὑπ' ἀριθ. 30401)10.7.1969 γραμματίου.

2) Ἰωάννου Τσουμπέ, δρχ. ὀγδοήκοντα ἑννέα χιλιάδες τετρακοσίας εἴκοσι δύο καὶ 60% (89.422,60), διὰ τοῦ ὑπ' ἀριθ. 30402)10.7.1969 γραμματίου.

3) Στεφάνου Μπέτη, δρχ. ἑννεακόσται (900), διὰ τοῦ ὑπ' ἀριθ. 30403)10.7.1969 γραμματίου.

4) Γεωργίου Δούκα καὶ Δ. Παπανικολάου, δρχ. χίλια ὀκτακόσται τριάκοντα ἑπτὰ (1.837), διὰ τοῦ ὑπ' ἀριθ. 30404)10.7.1969 γραμματίου.

Ἐν Ἰωαννίνοις τῇ 15 Ἰουλίου 1969

Ὁ Δήμαρχος
ΣΠΥΡΙΔΩΝ ΦΙΛΙΠΠΟΥ

Αριθ. 19121.

(12)

Περὶ εἰδοποιήσεως τῆς γενομένης παρακαταθέσεως ἀποζημιώσεως ἀπαλλοτριωθέντων ρυμοτομουμένων ἀκινήτων πρὸς διανοίξιν ἀνωρύμου Δημοτικῆς ὁδοῦ ἐν Πύργῳ.

Ο ΔΗΜΑΡΧΟΣ ΑΕΤΡΙΝΩΝ

Γνωστοποιεῖ ὅτι ὁ Βασίλειος Ἰωάννου Ζαχαρόπουλος ἐπαγγέλματος Πυροσθέστης καὶ κάτοικος Πύργου ὡς ἐκ τῆς ὑπηρεσίας του, κάτοχος τοῦ ὑπ' ἀριθ. 00357)1.1.1960 δελτίου ταυτότητος τοῦ Ἀρχηγείου τοῦ Πυροσβεστικοῦ Σώματος, κατέθεσε διὰ λογαριασμόν του καὶ διὰ λογαριασμόν τοῦ Δήμου Αετρίνων παρὰ τῷ ἐν Πύργῳ Ἡλείας Γραφεῖῳ τοῦ Ταμεῖου Παρακαταθηκῶν καὶ Δανείων τὸ ποσὸν τῶν τριάκοντα ἑξ χιλιάδων ἑννεακοσίων ἑνεήκοντα πέντε (36.995) δραχμῶν ἐκδοθέντος τοῦ ὑπ' ἀριθ. 10319)11.7.69 Γραμματίου συστάσεως παρακαταθήκης ὑπὸ τοῦ Ταμεῖου τούτου ὃν παρεκατετέθη παρὰ τῷ Συμφῳ Πύργου Ἰωάννῃ Χ. Τριαντόπουλον θάσει τῆς ὑπ' ἀριθ. 6678)11-7-69 πράξεως του δι' ἀποζημιώσιν διὰ τὴν γενομένην ἀπαλλοτριώσιν δυνάμει τοῦ ἀπὸ 9-2-1940 Β. Δ)τος «περὶ τροποποιήσεως σχεδίου πόλεως Πύργου», δημοσιευθέντος εἰς Ε.Κ. τὴν 17.2.1940 ἐν συνδυασμῷ καὶ πρὸς διατάξεις τοῦ ἀπὸ 17-7-1923 Ν. Δ. περὶ σχεδίου πόλεως ὡς ἐτροποποιήθη μεταγενεστέρως καὶ τοῦ Γενικοῦ Οἰκοδομικοῦ Κανονισμοῦ τοῦ Κράτους, τοῦ ἀπὸ Φ)ρίου 1968 Τοπογραφικοῦ Διαγράμματος Πολιτικοῦ Μηχανικοῦ Παν. Τερζή, τῆς ὑπ' ἀριθ. 11)1968 πράξεως ἀναλογισμοῦ τοῦ Πολεοδομικοῦ Γραφείου Ἡλείας καὶ τῆς ὑπ' ἀριθ. 212)1969 ἀποφάσεως τοῦ Πρωτοδικείου Ἡλείας, δι' ἧς καθωρίσθη ἡ τιμὴ μονάδος τῶν ὑπὸ ἀπαλλοτριώσιν ἀκινήτων πρὸς διανοίξιν ἀνωρύμου Δημοτικῆς ὁδοῦ εἰς συνοικίαν Ἀγ. Σπυρίδωνος πόλεως Πύργου, καὶ ὑπὲρ τῶν ἀναγνωρισθησομένων δικαιούχων ἢ ἰδιοκτητῶν ὑπὸ στοιχεῖα 60, 61, 12, 60, ἐκ 0,50 τμ., 64, 60, 12, 93, 21, 85, 97, 73, 64, ἐκ 59, 10 τμ., 97, 85, 65, 97 ἐκ 8 τμ. καὶ 64, 68, 72, 71, 70, 73, 64 ἐκ 38 τμ. οἰκοπέδων τῶν ὁποίων φέρονται εἰκαζόμενοι δικαιούχοι διὰ τὸ πρῶτον ὑπὸ στοιχεῖα 60, 61, 12, 60 ὁ Γεώργιος Κούρτης καὶ διὰ τὰ ὑπόλοιπα ὁ Διονύσιος Νταῆς.

Ἐν Πύργῳ τῇ 18 Ἰουλίου 1969

Ὁ Δήμαρχος
ΤΑΣΗΣ ΚΑΖΑΖΗΣ

Αριθ. 25647.

(13)

Περὶ εἰδοποιήσεως τῆς γενομένης παρακαταθέσεως τῆς ἀποζημιώσεως ἀκινήτου ἀπαλλοτριωθέντος ἐκ τῆς ἐφαρμογῆς τοῦ ρυμοτομικοῦ σχεδίου, κειμένου παρὰ τὴν συμβολὴν τῶν ὁδῶν Μπιτζάρου καὶ Ἀλυπίου τῆς πόλεως Κερκύρας.

Ο ΔΗΜΑΡΧΟΣ ΚΕΡΚΥΡΑΙΩΝ

Φέρομεν εἰς γνῶσιν τῶν κεκτημένων ἢ ἀξιούντων δικαιώματα κυριότητος ἐπὶ τοῦ παρὰ τὴν συμβολὴν τῶν ὁδῶν Μπι-

τζάρου και Ἀλυπίου τῆς πόλεως Κερκύρας κειμένου ὑπὸ στοιχεῖα Ο. Τ. 40)34 ἀκινήτου ρυμοτομουμένου ἐκ τῆς ἐφαρμογῆς τοῦ ἐγκειμένου σχεδίου πόλεως, συμφώνως πρὸς τὴν ὑπ' ἀριθ. 3)1953 πρᾶξιν ἀναλογισμοῦ ἀποζημιώσεως τῆς Δ' οὐσεως Τεχνικῶν Ὑπηρεσιῶν Νομοῦ Κερκύρας, ὡς καὶ τῶν τυχόν ἐπὶ τοῦ ἀκινήτου τούτου ἐγγεγραμμένων ἐνυποθήκων θανειστικῶν ἢ τρίτων ἐν γένει διεκδικητικῶν, ὅτι ἡ καθαιροθεῖσα ἀποζημιώσις δύναται τῆς ὑπ' ἀριθ. 187)1963 ἀποφάσεως τοῦ Προέδρου τῶν ἐν Κερκύρᾳ Πρωτοδικῶν ἢ ἀφορώσα τὸ ἀνωτέρω ἀκίνητον, κατετέθη εἰς τὸ Ταμεῖον Παρακαταθηκῶν καὶ Δανείων ὑπὲρ τῶν φερομένων δικαιοῦχων 1) Γεωργίου Ναθαναὴλ τοῦ Κωνσταντίνου 2) Εὐαγγέλιου Βασιλάκη τοῦ Βασιλείου καὶ 3) Ἀντιόπης χήρας Κων)νου Κουτσουβέλη, ὡς καὶ παντὸς ἀναγνωρισθησομένου ἀρμοδίως ἀληθοῦς δικαιοῦχου ἢ δικαιοῦχων ἐκδοθέντος τοῦ ὑπ' ἀριθ. 5781)14.7.1969 γραμματίου συστάσεως παρακαταθήκης τοῦ Γραφείου Παρακαταθηκῶν καὶ Δανείων Κερκύρας ἐκ δρχ. (139.000) ἑκατὸν τριάκοντα ἐννέα χιλιάδων.

Τὸ γραμματίον τοῦτο κατετέθη παρὰ τῷ συμβολαιογράφῳ Κερκύρας Μιλτιάδῃ Πηγῇ συνταχθείσης περὶ τῆς καταθέσεως ταύτης τῆς ὑπ' ἀριθ. 9447)16.7.1969 πράξεως καταθέσεως γραμματίου τοῦ αὐτοῦ ὡς ἄνω συμβολαιογράφου εἰς ἐλευθέραν ἄρσιν τοῦ προσκομιζόντος εἰς τὸν ὡς εἴρηται συμβολαιογράφον ἀπόφασιν τοῦ ἀρμοδίου Δικαστηρίου, δι' ἧς θὰ ἀναγνωρίζεται οὗτος δικαιοῦχος τῆς διὰ τοῦ γραμματίου τούτου κατατεθείσης ἀποζημιώσεως.

Ἐν Κερκύρᾳ τῇ 22 Ἰουλίου 1969

Ὁ Δήμαρχος
ΕΚΤΩΡ ΓΕΡΟΝΤΙΚΟΣ

(14)

Περὶ εἰδοποιήσεως τῆς γενομένης παρακαταθέσεως ἀποζημιώσεως λόγῳ ἀναγκαστικῆς προσκυρώσεως ἀκινήτου ἐν Ἀθήναις.

Ἀριθμὸς 6793

Ἐν Ἀθήναις καὶ ἐν τῇ ἐπὶ τῆς ὁδοῦ Λυκούργου ὑπ' ἀριθμὸν 10 ἰδιοκτησίας Μετοχικοῦ Ταμεῖου Πολιτικῶν Ὑπαλλήλων κειμένῳ γραφείῳ μου σήμερον τὴν εἰκοστὴν ἑκτὴν τοῦ μηνὸς Ἰουλίου τοῦ ἔτους χίλια ἐννεακόσια ἐξήκοντα ἐννέα (1969) ἡμέραν Σάββατον ἐνώπιον ἐμοῦ τοῦ συμβολαιογράφου καὶ κατοικοῦ Ἀθηνῶν Νικολάου Δημητρίου Ρέβελα ἐδρεύοντος ἐνταῦθα, παρουσίας καὶ τῶν μαρτύρων Γεωργίου Παναγιώτου Γαβαλά, ἰδιωτικοῦ ὑπαλλήλου, κατοικοῦ Ἀθηνῶν, Λυκούργου 10, ἀριθ. ταυτότητος Α. 294128)62 τοῦ ΙΓ' Ἀστ. Τμήματος Ἀθηνῶν καὶ Δημητρίου Ἰωάννου Τσουροπλῆ, ἰδιωτικοῦ ὑπαλλήλου, κατοικοῦ Κηφισίας, Χαρ. Τριχούπη 19, ἀριθ. ταυτότητος Β. 223012)62 τοῦ Ἀστυν. Τμήματος Κηφισίας, γνωστῶν μοι πολιτῶν Ἑλλήνων ἐνηλίκων καὶ μὴ ἐξαιρετέων ἐνεφανίσθη ὁ γνωστός μοι καὶ μὴ ἐξαιρετέος Ἐμμανουὴλ Ἰωάννου Κωνσταντινίδης, ξυλουργός, κάτοικος Ἀθηνῶν, Φαειδριάδων 60, ἀριθ. ταυτότητος Α. 143091)61 τοῦ Ζ' Παρ)τος Ἀσφαλείας Ἀθηνῶν καὶ ἡτήσατο νὰ καταθέσῃ καὶ κατέθηκε παρ' ἐμοῦ τὸ ἀπὸ 24 Ἰουλίου 1969 ὑπ' ἀριθμὸν 199496 γραμματίον συστάσεως παρακαταθήκης τοῦ Ταμεῖου Παρακαταθηκῶν καὶ Δανείων (Κεντρικὴ ὑπηρεσία ἐν Ἀθήναις) ἐκ δραχμῶν ἑνδεκα χιλιάδων τριακοντὶν τεσσαράκοντα (11.340) ὡς ἀποζημιώσιν ὑπὲρ τοῦ ἀναδειχθησομένου ἰδιοκτήτου τμήματος τῆς διὰ τῆς ὑπ' ἀριθ. 203)68 πράξεως προσκυρώσεως τοῦ Γραφείου Πολεοδομίας Ἀθηνῶν (ἐπικυρωθείσης διὰ τῆς ὑπ' ἀριθ. πρωτ. 24823)17.7.1968 ἀποφ. τοῦ Ὑπουργ. Δημοσ. Ἔργων) προσκυρωθείσης εἰς τὴν ἰδιοκτησίαν του ἐκτάσεως παλαιοῦ κοινοχρήστου χώρου, τῆς ἐμφαινόμενης εἰς τὸ συνοδεῦον τὴν πρᾶξιν ταύτην σχεδιάγραμμα ὑπὸ τὰ στοιχεῖα ΑΒΓΜΕΖΗΘΑ ἐπιφανείας τοῦ ἄνω τμήματος 8,10 Μ2 σχήματος τριγώνου καὶ ὀριζομένου θορείως μὲ ὁδὸν Ἰαπετοῦ ἐπὶ πλευρᾷς μέτρων 6,25, ἀνατολικῶς μὲ ὑπὸ ἀνέγερσιν πολυκατοικίαν ἰδιοκτησίας ἐμοῦ καὶ τῆς συζύγου μου ἐπὶ πλευρᾷς μέτρων τριῶν καὶ νοτιοδυτικῶς μὲ ὑπὲρ ἧς ἡ προσκύρωσις ἰδιοκτησίας του ἐπὶ πλευρᾷς μέτρων 8,5 καὶ 80 ο)ο (6,80 ο)ο) ὡς τοῦτο εἰδικώτερον ἐμφανίζεται εἰς τὸ ἀπὸ Μαρτίου 1969

σχεδιάγραμμα τοῦ ὑπομ. Α. Ἀττάρτ ὑπὸ τὰ στοιχεῖα Αβγλ ἐν συνδυασμῷ καὶ πρὸς τὴν ὑπ' ἀριθ. 2171)1968 ἀπόφασιν τοῦ Μονομ. Πρωτ. Ἀθηνῶν περὶ καθορισμοῦ προσωρινῆς τιμῆς μονάδος. Εἰσπρακτέαι διὰ τέλη καὶ δικαιώματά μου πεντήκοντα μία (51) δραχμαί. Εἰς πίστωσιν πάντων τούτων συνετάγη τῇ αἰτήσῃ του τὸ παρὸν ὅπερ ἀναγνωσθὲν εὐκρινῶς καὶ ἐντόνως εἰς ἐπήκοον αὐτοῦ καὶ τῶν μαρτύρων καὶ θεδαιωθὲν ὑπογράφεται παρὰ πάντων καὶ ἐμοῦ.

Οἱ μάρτυρες
Γ. Γαβαλάς
Ι. Τσουροπλῆς

Ὁ ἐμφανισθεὶς
Ε. Κωνσταντινίδης

Ὁ Συμβολαιογράφος
(Τ.Σ.) ΝΙΚΟΛΑΟΣ Δ. ΡΕΒΕΛΑΣ

Ἀκριβὲς ἀντίγραφον

Ἐν Ἀθήναις αὐθήμερον

Ὁ Συμβολαιογράφος Ἀθηνῶν
(ὕπογραφή)

(Ἀριθ. τριπλ. Ταμ. Γεν. Ἐσ. Ἀθ. 73505 τῆς 29.7.1969)

(15)

Περὶ γνωστοποιήσεως τῆς γενομένης παρακαταθέσεως ἀποζημιώσεως λόγῳ ρυμοτομίας κτισμάτων ἐν Θεσσαλονίκῃ.

Διὰ τῆς ὑπ' ἀριθ. 578)1969 ἀποφάσεως τοῦ Μονομελοῦς Πρωτοδικείου Θεσσαλονίκης, καθωρίσθη ὡς κατωτέρω ἡ προσωρινὴ τιμὴ μονάδος ἀποζημιώσεως τῶν κτισμάτων ἰδιοκτησίας Σωτηρίας συζ. Εὐστρ. Κυριαζῆ καὶ Ἰακώβου Κυριαζῆ, ἀπαλλοτριωθέντων δυνάμει τῶν ὑπ' ἀριθ. 693)1935 καὶ 1022)1948 πράξεων τακτοποιήσεως καὶ ἀναλογισμοῦ ὑποχρεώσεων τοῦ Πολεοδομικοῦ Γραφείου Θεσσαλονίκης, ἥτοι διὰ τὸ ἐξυλόπηκτον κερκυσκοπέδες κτίσμα δραχμαὶ 50 κατὰ μ. κυβικὸν καὶ διὰ τὸ σιδηροῦν κιγκλίδωμα δραχμαὶ 8 κατὰ χιλιόγραμμα. Ἡ ἀποζημιώσις αὕτη συμποσομένη εἰς δρχ. 8.115 κατετέθη ὑπὸ τοῦ Μιχ. Βιτάλη, διὰ λ)σμοῦν τοῦ ὑποχρέου Δήμου Θεσσαλονίκης, εἰς τὸ ἐν Θεσσαλονίκῃ Ὑποκατάστημα τοῦ Ταμεῖου Παρακαταθηκῶν καὶ Δανείων ἐκδοθέντος τοῦ ὑπ' ἀριθ. 130736)12.6.1969 γραμματίου συστάσεως παρακαταθήκης, ὅπερ κατετέθη εἰς τὸν συμ)φον Θεσσαλονίκης Χρ. Ἀντωνίου, συνταγείσης πρὸς τοῦτο τῆς ὑπ' ἀριθ. 2032)1969 πράξεως καταθέσεως ἥτις ἐπεδόθη νομίμως πρὸς τοὺς Σωτηρίαν Κυριαζῆ, Κων)νον Κυριαζῆν, Ἰακώβον Κυριαζῆν καὶ Δῆμον Θεσσαλονίκης.

Ἐν Θεσσαλονίκῃ τῇ 18 Ἰουνίου 1969

Ὁ πληρεξούσιος Δικηγόρος
ΛΟΥΚΑΣ ΕΥΣΤ. ΚΥΡΚΟΣ

(Ἀριθ. τριπλ. Ταμ. Γεν. Ἐσ. Θεσ)κης 22287)1969)

(16)

Περὶ εἰδοποιήσεως τῆς γενομένης παρακαταθέσεως ἀποζημιώσεως διὰ προσκύρωσις τμήματος ἀνωλύμου ὁδοῦ εἰς Θεσσαλονίκην.

Δυνάμει τῆς ὑπ' ἀριθ. 814)1938 πράξεως τακτοποιήσεως οἰκοπέδων τοῦ Γραφείου Σχεδίου Θεσσαλονίκης, κυρωθείσης διὰ τῆς ὑπ' ἀριθ. 83016)3262)27.7.1938 ἀποφάσεως τοῦ Γενικοῦ Διοικητοῦ Μακεδονίας, τμήμα ἀνωλύμου παρόδου, φερόμενον ἐν τῇ πράξει ὡς διαμφισθητουμένης κυριότητος ὑπὸ τοῦ Δήμου Θεσσαλονίκης καὶ τοῦ Ἑλληνικοῦ Δημοσίου, ἐπιφανείας μ.τ. 19, ἐμφαινόμενον εἰς τὸ συνοδεῦον τὴν ὡς ἄνω πρᾶξιν τακτοποιήσεως τοπογραφικὸν διάγραμμα ὑπὸ τὰ διακριτικὰ στοιχεῖα 10 - 7 - 8 - 9 - 10, προσκυρώθη εἰς τὸ οἰκόπεδον ἰδιοκτησίας Νικολάου Δημητρίου Δοσίου.

Διὰ τῆς ὑπ' ἀριθ. 837)1969 ἀποφάσεως τοῦ Μονομελοῦς Πρωτοδικείου Θεσσαλονίκης, καθωρίσθη προσωρινὴ τιμὴ μονάδος τοῦ ἐν λόγῳ τμήματος, τὸ ποσὸν τῶν δραχμῶν 3000 δι' ἑκάστον τετραγωνικὸν μέτρον.

Ὑπὸ κληρονόμων τοῦ ἀποθιώσαντος ἰδιοκτήτου τοῦ εἰς δ ἢ προσκύρωσις ἀκινήτου Νικολάου Δημητρίου Δοσίου, α) Πολυξένης χήρας Νικολάου Δοσίου, τὸ γένος Γεωργίου Δε-

ελευότη. β) Θεοφάνους Νικολάου Δοσίου, γ) Δημητρίου Νικολάου Δοσίου, δ) Μιχαήλ Νικολάου Δοσίου, ε) Σουλτάνας συζ. Γρηγορίου Καρανάκη, το γένος Νικολάου Δοσίου και στ) Δεσποίνης συζ. Αλεξάνδρου Τσορλίνη, το γένος Νικολάου Δοσίου, κατετέθη προς τούτο εις τὸ ἐν Θεσσαλονίκῃ Ὑποκατάστημα τοῦ Ταμείου Παρακαταθηκῶν καὶ Δανείων, διὰ τοῦ ὑπ' ἀριθ. 131543/7.7.1969 γραμματίου συστάσεως παρακαταθήκης, πᾶσαν δραχ. 57.000, διὰ τὴν ἀξίαν τοῦ ἀνωτέρω προσκυρουμένου τμήματος ὑπὲρ τοῦ Ἑλληνικοῦ Δημοσίου ἢ τοῦ Δήμου Θεσσαλονίκης.

Τὸ γραμμάτιον τοῦτο κατετέθη νομίμως εἰς τὸν Συμβολαιογράφον Θεσσαλονίκης Ἰωάννην Δημ. Διάτσην, συνετάγη δὲ ἡ ὑπ' ἀριθ. 13382 τῆς 9.7.1969 πράξις αὐτοῦ, ἣτις ἐπεδόθη εἰς τοὺς ὡς ιδιοκτητὰς τοῦ προσκυρουμένου τμήματος Δήμον Θεσσαλονίκης ἢ Ἑλληνικὸν Δημόσιον, διὰ τοῦ ὑπ' ἀριθ. 4054 τῆς 10ης Ἰουλίου 1969 ἀποδεικτικοῦ ἐπιδόσεως τοῦ δικαστικοῦ κλητῆρος τῶν ἐν Θεσσαλονίκῃ Πρωτοδικῶν Δημητρίου Ι. Τορτοπίδη καὶ ὑπ' ἀριθ. 10603 τῆς 23 Ἰουλίου 1969 ἀποδεικτικοῦ ἐπιδόσεως τοῦ δικαστικοῦ κλητῆρος τῶν ἐν Ἀθήναις Πρωτοδικῶν Σπυρίδωνος Ἰωάν. Γερακαράκη.

Συμφώνως τῷ Νόμῳ, γίνεται ἡ παρούσα εἰδοποίησις, δημοσιευομένη εἰς τὴν Ἐφημερίδα τῆς Κυβερνήσεως, διὰ τὰ νόμιμα ἀποτελέσματα.

Ἐν Θεσσαλονίκῃ τῇ 19 Ἰουλίου 1969

Ὁ Πληρεξούσιος Δικηγόρος
ΔΗΜ. Ν. ΒΛΑΧΟΣ

(Ἀριθ. Τριπλ. ΙΖ' Τμ. Εἰσπρ. Ἀθην. 44913) 24.7.69)

(17)

Περὶ ἀνακοινώσεως τῆς γενομένης καταθέσεως ἀποζημιώσεως ἐξ ἀναγκαστικῆς ἀπαλλοτριώσεως ἐκτάσεως εἰς παραλίαν Βραχатиῦ Κορινθίας.

Ὁ ἐν Ἀθήναις, Μενάνδρου 85, κατοικῶν Γεώργιος Θεοδώρου Δραβίλλας, Πολ. Μηχανικός, γνωστοποιεῖ συμφώνως τοῖς ἀρθροῖς 7 καὶ 24 τοῦ Α.Ν. 1731/1939, ὅτι κατέθεσεν εἰς τὸ Ταμεῖον Παρακαταθηκῶν καὶ Δανείων, Γραφεῖον Κορίνθου, τὴν δυνάμει τῆς ὑπ' ἀριθ. 135/1969 ἀποφάσεως τοῦ Μονομελοῦς Πρωτοδικείου Κορίνθου προσωρινῶς καθορισθεῖσαν ἀποζημιώσιν διὰ τ' ἀπαλλοτριωθέντα ἀναγκαστικῶς, λόγῳ δημοσίας ὠφελείας, ἀκίνητα, ἐκτάσεως 1.487 μ², κείμενα εἰς τὴν παραλίαν Βραχатиῦ Κορινθίας, ἐν τῇ εἰδικῇ θέσει «Ἄγιος Δημήτριος» καὶ εἰκονιζόμενα καὶ ἐμφανιζόμενα ὑπὸ τοὺς ἀραβικοὺς ἀριθμοὺς δύο (2), δύο ἄλλα (2x) καὶ τρία (3), εἰς τὸ σχεδιαγράμμα τοῦ Μηχανικοῦ Γ. Θ. Δραβίλλας, τὸ συνοδεύον τὴν ὑπ' ἀριθ. Α. 10454/3265/2.5.1969 (Φ. Ε.Κ. 93) 12.5.1969, τεύχος Δ') κοινὴν ἀπόφασιν τῶν Ὑπουργῶν Συντονισμοῦ καὶ Οἰκονομικῶν «περὶ ἀπαιτιώσεως ὑπὲρ αὐτοῦ τῶν ἀκινήτων τούτων».

Εἰδικώτερον, οὗτος κατέθεσε κατὰ τὰ ἐν τῇ ἀποφάσει ταύτῃ ἀναφερόμενα τριακοσίας ἐβδομήκοντα μία χιλιάδας ἐπτακοσίας πενήκοντα δραχμὰς (371.750), ἧτοι τὴν καθορισθεῖσαν ἀξίαν 1.487 μ² πρὸς δρχ. 250 ἐκάστου τούτων.

Περὶ τῆς καταθέσεως ταύτης συνετάγη τὸ ὑπ' ἀριθ. 7656/29.7.1969 γραμμάτιον συστάσεως παρακαταθήκης, ὅπερ ἀκολούθως κατετέθη ὑπὸ τοῦ ἀνωτέρω εἰς τὸν Συμβολαιογράφον Κορίνθου Κων/νον Κημπούρη, συνταγείτης πρὸς τοῦτο τῆς ὑπ' ἀριθ. 26808/1969 πράξεως καταθέσεως γραμματίου.

Τ' ἀνωτέρω φέρονται εἰς γνῶσιν τῶν ἰσχυριζομένων ὡς ἐχόντων δικαιώματα κυριότητος ἐπὶ τῶν ἀνω ἐκτάσεων κληρονόμου Νικολάου Ζιούδα καὶ τοῦ Ἑλληνικοῦ Δημοσίου, ὡς καὶ παντὸς ἄλλου ἔχοντος ἢ ἀξιοῦντος δικαιώματα κυριότητος ἐπὶ τῶν αὐτῶν ὡς ἀνω ἀκινήτων, ὡς καὶ τῶν τυχόν ἐπὶ τῶν ἀκινήτων τούτων ἐγγεγραμμένων ἐνυποθήκων δανειστῶν ἢ κατα-

σχόντων δανειστῶν ἢ τρίτων, διεκδικητῶν. Καλοῦνται ὅθεν αἱ κατὰ νόμον ἀναγνωρισθῆσόμενοι ἀληθεῖς δικαιούχοι, ὥπως προσέλθωσι καὶ εἰσπράξωσι, κατόπιν νομίμου διαδικασίας, τὸ ὅπερ διακρίνεται πᾶσαν.

Ἐν Κορίνθῳ -τῇ 29 Ἰουλίου 1969

Ὁ πληρεξούσιος Δικηγόρος
ΝΙΚΟΣ Μ. ΚΟΥΤΝΗΣ

(Ἀριθ. Τριπλ. ΙΖ' Τμ. Εἰσπρ. Ἀθ. 45243) 1969)

(18)

Περὶ εἰδοποίησεως τῆς γενομένης παρακαταθέσεως ἀποζημιώσεως λόγῳ ἀναγκαστικῆς ἀπαλλοτριώσεως ἀκινήτου ἐν Καλλιθέῃ (προσκύρωσις).

Δυνάμει τῆς ὑπ' ἀριθ. 50/1962 πράξεως τακτοποιήσεως ἰδιοκτησιῶν (προσκύρωσεως καὶ ἀναλογισμοῦ ἀποζημιώσεως λόγῳ ρυμοτομίας) τοῦ Γραφείου Πολεοδομίας Ἀθηνῶν, ἐπικυρωθείσης διὰ τῆς ὑπ' ἀριθ. Ε. 34867/1962 ἀποφάσεως τοῦ Ὑπουργείου Δημοσίων Ἑργῶν, προσκυρώθη εἰς τὴν ἰδιοκτησίαν Ἡλίας Χρήστου Πλεμμένου κειμένην ἐν Καλλιθέῃ Ἀθηνῶν καὶ εἰς θέσιν «Παλαιὰ Σφαγεία» καὶ ἐπὶ τῆς ὁδοῦ πρῶτον Δημοσθένους καὶ ἑξῆς Δημοτικῆς Γυμναστηρίου, τὸ τμήμα τὸ ἐμφαινόμενον ἐν τῇ ἀνω πράξει καὶ τῷ συνοδεύοντι ταύτην διαγράμματι ὑπὸ τὰ στοιχεῖα 11, 10, 2, 11, ἐμβαδοῦ δώδεκα (12) μέτρων τετραγωνικῶν, ἐκ τῆς ἐν τῷ αὐτῷ διαγράμματι ἐμφαινόμενης ἰδιοκτησίας τῆς φερομένης ὡς ἰδιοκτησίας Παναγιώτας Μπιζούνη καὶ Ἰωάννου Δημοπούλου, κατοικῶν Καλλιθέας, ἐπὶ καταβολῇ τῆς νομίμως καθορισθείσης ἀποζημιώσεως.

Δυνάμει τῆς ὑπ' ἀριθ. 1991/1963 ἀποφάσεως τοῦ Προέδρου τῶν ἐν Ἀθήναις Πρωτοδικῶν ἐκδοθείσης μετὰ τὸ ὑπὲρ οὗ ἡ προσκύρωσις Ἡλίας Χ. Πλεμμένου καὶ τῆς ἀνω φερομένης ὡς ἰδιοκτητῶν τοῦ προσκυρουμένου τμήματος, καθωρισθεῖσαν προσωρινῶς τιμὴ μονάδος ἀποζημιώσεως διὰ τὸ ὡς ἀνω προσκυρουμένον τμήμα τὸ πᾶν δρχ. τετρακοσίων (400) κατὰ τετραγωνικὸν μέτρον.

Συνεπεία τῆς ἀποφάσεως ταύτης ὁ ὑπὲρ οὗ ἡ προσκύρωσις Ἡλίας Χ. Πλεμμένου τὴν 23 Ἰουλίου 1969 κατέθεσεν εἰς τὴν ἐν Ἀθήναις κεντρικὴν ὑπηρεσίαν τοῦ Ταμείου Παρακαταθηκῶν καὶ Δανείων τὴν δι' αὐτοῦ καθορισθεῖσαν ἀποζημιώσιν, συμποσομένην εἰς δραχμὰς τέσσαρας χιλιάδας ὀκτακοσίας (4.800) ὑπὲρ τῶν ἀνωτέρω φερομένων ἰδιοκτητῶν ἢ παντὸς ἀρμοδίως κατὰ Νόμον ἀναγνωρισθῆσόμενου δικαιούχου ἢ δικαιούχων, ἐκδοθέντος πρὸς τοῦτο τοῦ ὑπ' ἀριθ. Β. 199446/23.7.1969 ἰσοπᾶτος γραμματίου συστάσεως παρακαταθήκης, ὅπερ κατετέθη εἰς τὸν Συμβολαιογράφον Ἀθηνῶν Χαράλαμπον Λουκά Παπαγγελῆ συνταγείτης πρὸς τοῦτο τῆς ὑπ' ἀριθ. 648/23.7.1969 πράξεώς του, ἀντίγραφον τῆς ἐποίας ἐκοινοποιήθη εἰς τοὺς ὡς ἀνω φερομένους ὡς ἰδιοκτητὰς κατὰ τὴν εἰς χεῖρας μου ἔχουσιν ἐπιδόσεως τοῦ ἁρμοδίου δικαστικοῦ κλητῆρος.

Περὶ τῆς οὕτω προσωρινῶς καθορισθείσης καὶ νομίμως κατατεθείσης ἀποζημιώσεως ὁ ὑπὲρ οὗ ἡ προσκύρωσις Ἡλίας Πλεμμένου εἰδοποιεῖ τοὺς ὡς ἀνω κατονομαζομένους καὶ φερομένους ὡς δικαιούχους ἀποζημιώσεως καὶ ὑπὸ τὴν ρητὴν ἐπιφύλαξιν παντὸς δικαιώματός του, ὁθενδήποτε ἀπορρέοντος, ἵνα λάβῃ γνῶσιν καὶ διὰ τὰς νομίμους συνεπείας, ἐπὶ σκοπῷ ὥπως προεβῇ εἰς τὴν ἀνώλυτον κατάληψιν τοῦ προσκυρουμένου αὐτῷ ὡς ἀνω τμήματος συμφώνως πρὸς τὰς κειμένας διατάξεις.

Ἐν Ἀθήναις τῇ 28 Ἰουλίου 1969

Ὁ πληρεξούσιος Δικηγόρος
Θ. ΑΜΑΡΑΝΤΙΑΔΗΣ

(Ἀριθ. Τριπλ. ΙΖ' Τμ. Εἰσπρ. Ἀθ. 45147) 1969)