



ΕΦΗΜΕΡΙΣ ΤΗΣ ΚΥΒΕΡΝΗΣΕΩΣ

ΤΟΥ ΒΑΣΙΛΕΙΟΥ ΤΗΣ ΕΛΛΑΔΟΣ

ΕΝ ΑΘΗΝΑΙΣ
ΤΗ 13 ΜΑΪΟΥ 1964

ΤΕΥΧΟΣ ΤΕΤΑΡΤΟΝ

ΑΡΙΘΜΟΣ ΦΥΛΛΟΥ
63

ΠΕΡΙΕΧΟΜΕΝΑ

ΑΠΑΛΛΟΤΡΙΩΣΕΙΣ ΑΝΑΚΟΙΝΩΣΕΙΣ

Περὶ εἰδοποιήσεως γενομένης παρακαταθέσεως ἀποζημιώσεως ἀπαλλοτριωθέντος ἀκινήτου διὰ τὴν διάνοξιν κεντρικῆς πλατείας ἐν τῷ Δήμῳ Θηβαίων 1

ΠΟΛΕΟΔΟΜΙΑ Β. ΔΙΑΤΑΓΜΑΤΑ

Περὶ τροποποιήσεως καὶ ἐπεκτάσεως τοῦ ρυμοτομικοῦ σχεδίου Τρικάλων εἰς θέσιν «Ἀλώνια» καὶ καθορισμοῦ τῶν ὄρων καὶ περιορισμῶν δομῆσεως τῶν οἰκοπέδων αὐτοῦ. 2
Περὶ τροποποιήσεως τοῦ ρυμοτομικοῦ σχεδίου Μαρκσπούλου 3
Περὶ τροποποιήσεως τοῦ ρυμοτομικοῦ σχεδίου Πύργου καὶ καθορισμοῦ τῶν ὄρων καὶ περιορισμῶν δομῆσεως τῶν οἰκοπέδων αὐτοῦ. 4
Περὶ συμπληρώσεως τοῦ ἀπὸ 28.9.1962 Β. Δ. «περὶ τροποποιήσεως τῆς παρ. 18 τοῦ ἄρθρου 79 τοῦ ἀπὸ 9.8.55 Β. Δ. κλπ.» 5

ΑΠΑΛΛΟΤΡΙΩΣΕΙΣ ΑΝΑΚΟΙΝΩΣΕΙΣ

Ἀριθ. 10836

(1)

Περὶ εἰδοποιήσεως γενομένης παρακαταθέσεως ἀποζημιώσεως ἀπαλλοτριωθέντος ἀκινήτου, διὰ τὴν διάνοξιν κεντρικῆς πλατείας ἐν τῷ Δήμῳ Θηβαίων.

Ο ΝΟΜΑΡΧΗΣ ΒΟΙΩΤΙΑΣ

Φέρεται εἰς γνῶσιν τῶν φερομένων ὡς ἰδιοκτητῶν: α) Παναγιώτου Στυλ. Παπαχατζῆ, β) Ἡλία Στυλ. Παπαχατζῆ, γ) Εὐπραξίας συζ. Κ. Σπανοῦ τὸ γένος Στυλ. Παπαχατζῆ καὶ δ) Λουκίας χήρας Στυλιανοῦ Παπαχατζῆ, κατοίκων Ἀθηνῶν ὡς καὶ παντὸς ἀξιοῦντος οἰονδήποτε ἐμπράγματος ἢ ἐνοχικὸν δικαίωμα ἐπὶ τοῦ ἀκινήτου τοῦ ρυμοτομηθέντος διὰ τῆς ὑπ' ἀριθ. 3) 1910 ἀπὸ 22.8.1960 πράξεως ἀναλογισμοῦ τοῦ Μηχανικοῦ Θηβῶν, κυρωθεῖσης διὰ τῆς ὑπ' ἀριθ. 27454) 8.12.1960 ἀποφάσεως ἡμῶν, πρὸς διάνοξιν κεντρικῆς πλατείας ὅτι ὁ Δήμος Θηβαίων, κατέθεσεν εἰς τὸ Ταμεῖον Παρακαταθηκῶν καὶ Δανείων Θηβῶν διὰ τοῦ ὑπ' ἀριθ. 3531) 11.4.1964 γραμματίου, δραχμὰς πεντακοσίας ἐξήκοντα δύο χιλιάδας διακοσίας ὀγδοήκοντα ἑξὶ (562.286), διὰ προσωρινὴν ἀποζημίωσιν τῶν ἀνωτέρω ἰδιοκτητῶν τῶν ὑπὸ στοιχεῖα 15Α', 15Β' καὶ 15Γ' ἀκινήτου, καθορισθείσης διὰ τῆς ὑπ' ἀριθ. 52) 1962 ἀποφάσεως τοῦ Προέδρου Πρωτοδικῶν Θηβῶν.

Ἐν Λεβαδείᾳ τῇ 23 Ἀπριλίου 1964

Ὁ Νομάρχης

ΑΝΤ. ΣΤΑΥΡΟΠΟΥΛΟΣ

ΠΟΛΕΟΔΟΜΙΑ Β. ΔΙΑΤΑΓΜΑΤΑ

(2)

Περὶ τροποποιήσεως καὶ ἐπεκτάσεως τοῦ ρυμοτομικοῦ σχεδίου Τρικάλων εἰς θέσιν «Ἀλώνια» καὶ καθορισμοῦ τῶν ὄρων καὶ περιορισμῶν δομῆσεως τῶν οἰκοπέδων αὐτοῦ.

ΚΩΝΣΤΑΝΤΙΝΟΣ ΒΑΣΙΛΕΥΣ ΤΩΝ ΕΛΛΗΝΩΝ

ἔχοντες ὑπ' ὄψιν τὰς διατάξεις τοῦ ἀπὸ 17.7.1923 Ν. Διατάγματος «περὶ σχεδίων πόλεων κλπ.», ὡς μεταγενεστέρως ἐτροποποιήθησαν καὶ συνεπληρώθησαν καὶ εἰδικώτερον τῶν ἁρθρῶν 3, 9 καὶ 70 αὐτοῦ, τὴν ὑπ' ἀριθ. Α. 20669) 22.2.64 ἀπόφασιν τοῦ Ὑπουργοῦ Δημ. ἔργων «περὶ ἐξουσιοδότησεως τοῦ Ὑπουργοῦ Δημ. ἔργων δι' ἄσκησιν ἀρμοδιότητων» (Φ.Ε.Κ. 77 Β') καὶ ἰδόντες τὰς ὑπ' ἀριθ. 226) 1962 καὶ 136) 1963 πράξεις τοῦ Δημοτικοῦ Συμβουλίου Τρικάλων, τὴν ὑπ' ἀριθ. 429) 1962 γνωμοδότησιν τοῦ Συμβουλίου Δημοσίων ἔργων (Τμῆμα Μελετῶν), τὴν ὑπ' ἀριθ. 1107) 1963 γνωμοδότησιν τοῦ Συμβουλίου Δημοσίων ἔργων (Τμῆμα Οἰκισμοῦ), ὡς καὶ τὴν ὑπ' ἀριθ. 183) 1964 γνωμοδότησιν τοῦ Συμβουλίου τῆς Ἐπικρατείας, προτάσει τοῦ ἡμετέρου ἐπὶ τῶν Δημοσίων ἔργων Ὑπουργοῦ, ἀπεφασίσαμεν καὶ διατάσσομεν:

Ἄρθρον 1.

Ἐγκρίνεται ἡ τροποποίησις καὶ ἐπέκτασις τοῦ ρυμοτομικοῦ σχεδίου Τρικάλων, εἰς θέσιν «Ἀλώνια» ὡς ἐμφαίνεται εἰς τὸ ὑπὸ τοῦ Γενικοῦ Διευθυντοῦ Δημοσίων ἔργων τεθεωρημένον διὰ τῆς ὑπ' ἀριθ. Ε. 9895) 1964 πράξεως αὐτοῦ σχετικὸν πρωτότυπον διάγραμμα ὑπὸ κλίμακα 1 : 500, οὗτινος συνοπτικὸν ἀντίτυπον δημοσιεύεται κατωτέρω.

Ἄρθρον 2.

Κατὰ τὸ πρόσωπον τῶν οἰκοπέδων ὠκοδομημένων ἢ μὴ τῶν κειμένων ἐντὸς τοῦ ὡς ἄνω ἐπεκτεινομένου σχεδίου ρυμοτομίας (ἄρθρον 1 τοῦ παρόντος) ἐπιβάλλεται προκήπιον (πρασινὰ) πλάτους τεσσάρων (4) μέτρων ὡς ἐν τῷ αὐτῷ ὡς ἄνω σχεδίῳ ἐμφαίνεται.

Ἄρθρον 3.

Τὰ ἐλάχιστα ὅρια ἐμβαδοῦ καὶ διαστάσεων τῶν οἰκοπέδων, ἐφ' ὧν διὰ τοῦ παρόντος ἐπεκτείνεται τὸ ρυμοτομικὸν σχέδιον καθορίζονται ὡς ἀκολούθως:

Ἐλάχιστον πρόσωπον: δέκα τρία (13) μέτρα.

Ἐλάχιστον βάθος: δέκα ἑξ (16) μέτρα.

Ἐλάχιστον ἐμβαδόν: τριακόσια (300) τετρ. μέτρα.

Ἄρθρον 4.

Ἡ μεγίστη ἐπιφάνεια ἐκάστου τῶν ὡς ἄνω οἰκοπέδων, ἡ δυναμένη νὰ καλυφθῇ ὑπὸ οἰκοδομῶν ὀρίζεται εἰς πενήκοντα ἑκατοστὰ (50%) τῆς ὅλης ἐπιφανείας τοῦ οἰκοπέδου.

Ἄρθρον 5.

Ὡς οἰκοδομικὸν σύστημα ὀρίζεται τὰ τῶν πανταχόθεν ἐλευθέρων οἰκοδομῶν.

Άρθρον 6.

Ὁ μέγιστος ἐπιτρεπόμενος ἀριθμὸς ὁρόφων τῶν οἰκοδομῶν ὀρίζεται εἰς δύο (2) καὶ τὸ ἀνώτατον ὕψος αὐτῶν εἰς ὀκτὼ (8,00) μέτρα.

Εἰς τὸν αὐτὸν ἐπὶ τῶν Δημοσίων Ἔργων Ὑφυπουργὸν ἀνα-

τίθεμεν τὴν δημοσίευσιν καὶ ἐκτέλεσιν τοῦ παρόντος Διατάγματος.


Ἐν Ἀθήναις τῇ 20 Ἀπριλίου 1964


ΚΩΝΣΤΑΝΤΙΝΟΣ

Β.

Ο ΕΠΙ ΤΩΝ ΔΗΜΟΣΙΩΝ ΕΡΓΩΝ ΥΦΥΠΟΥΡΓΟΣ

ΑΓΓ. ΑΓΓΕΛΟΥΣΗΣ

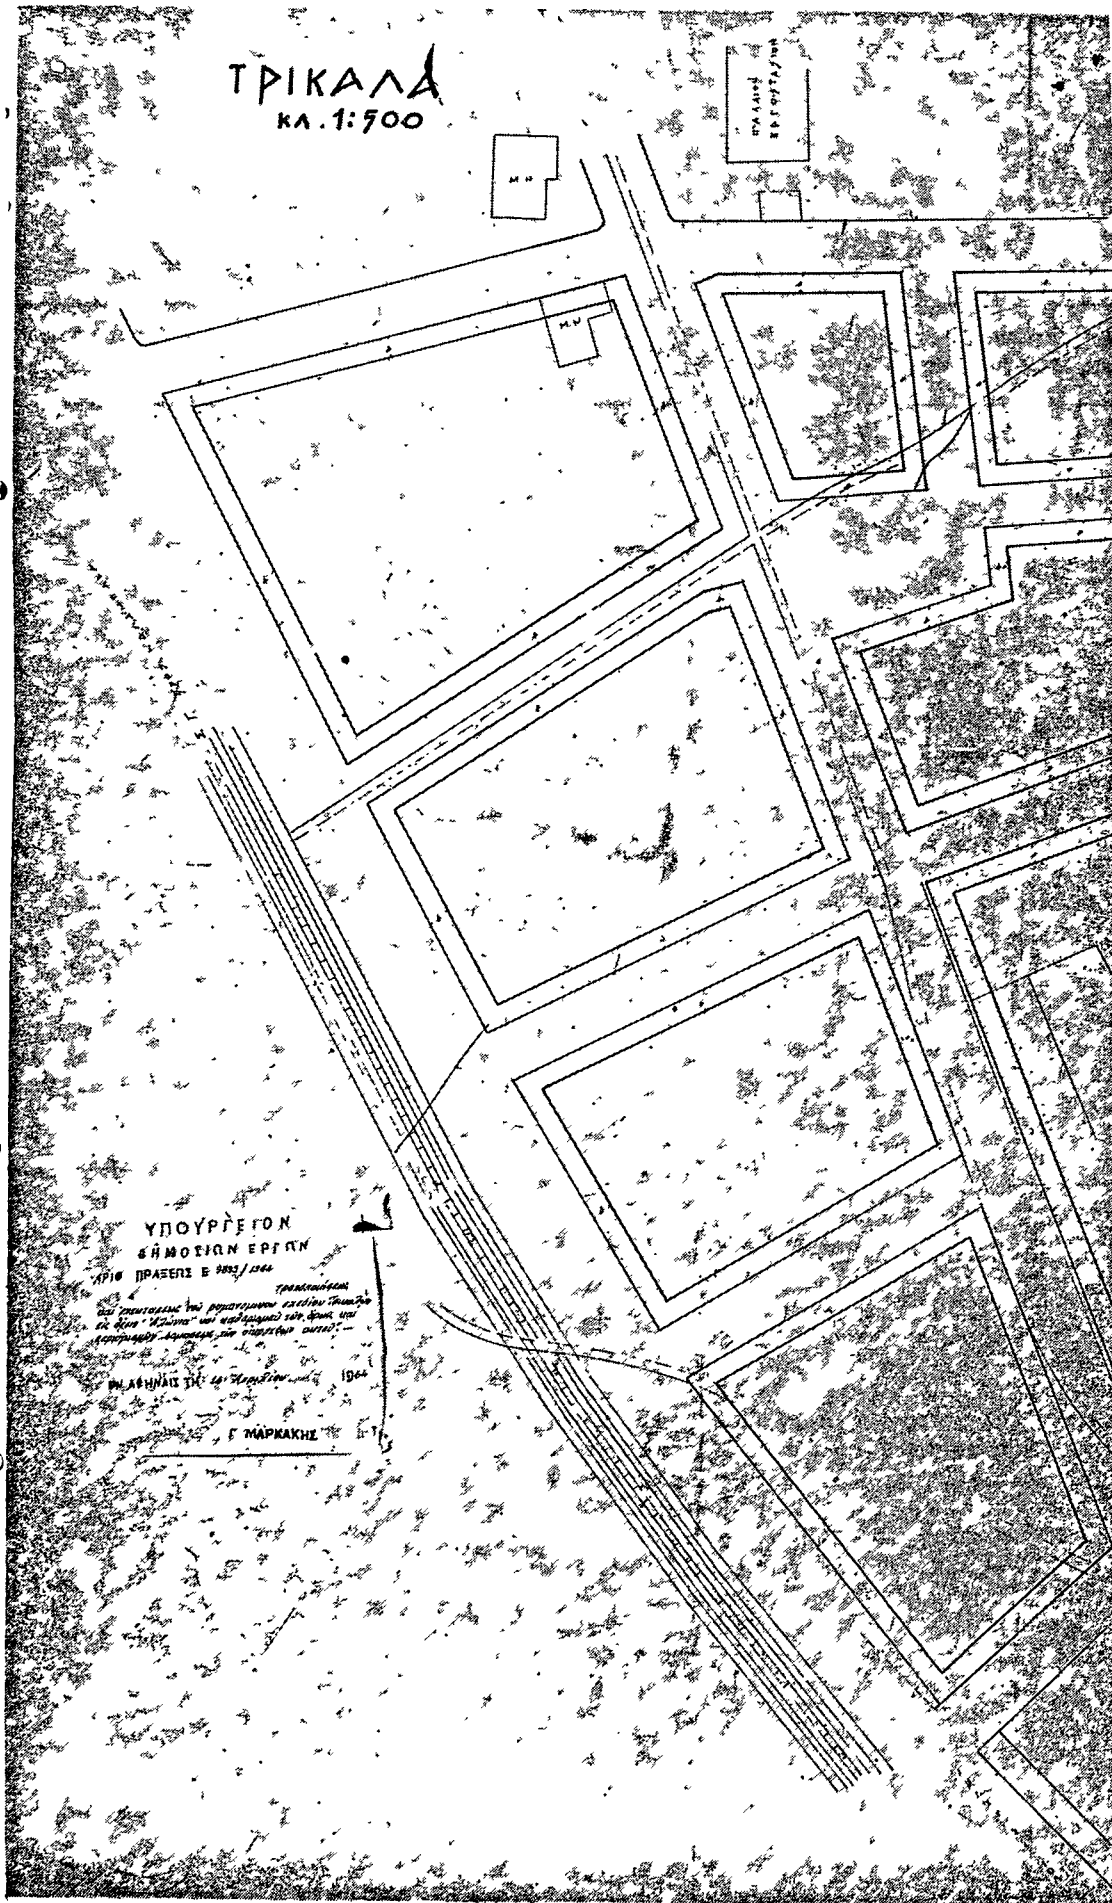

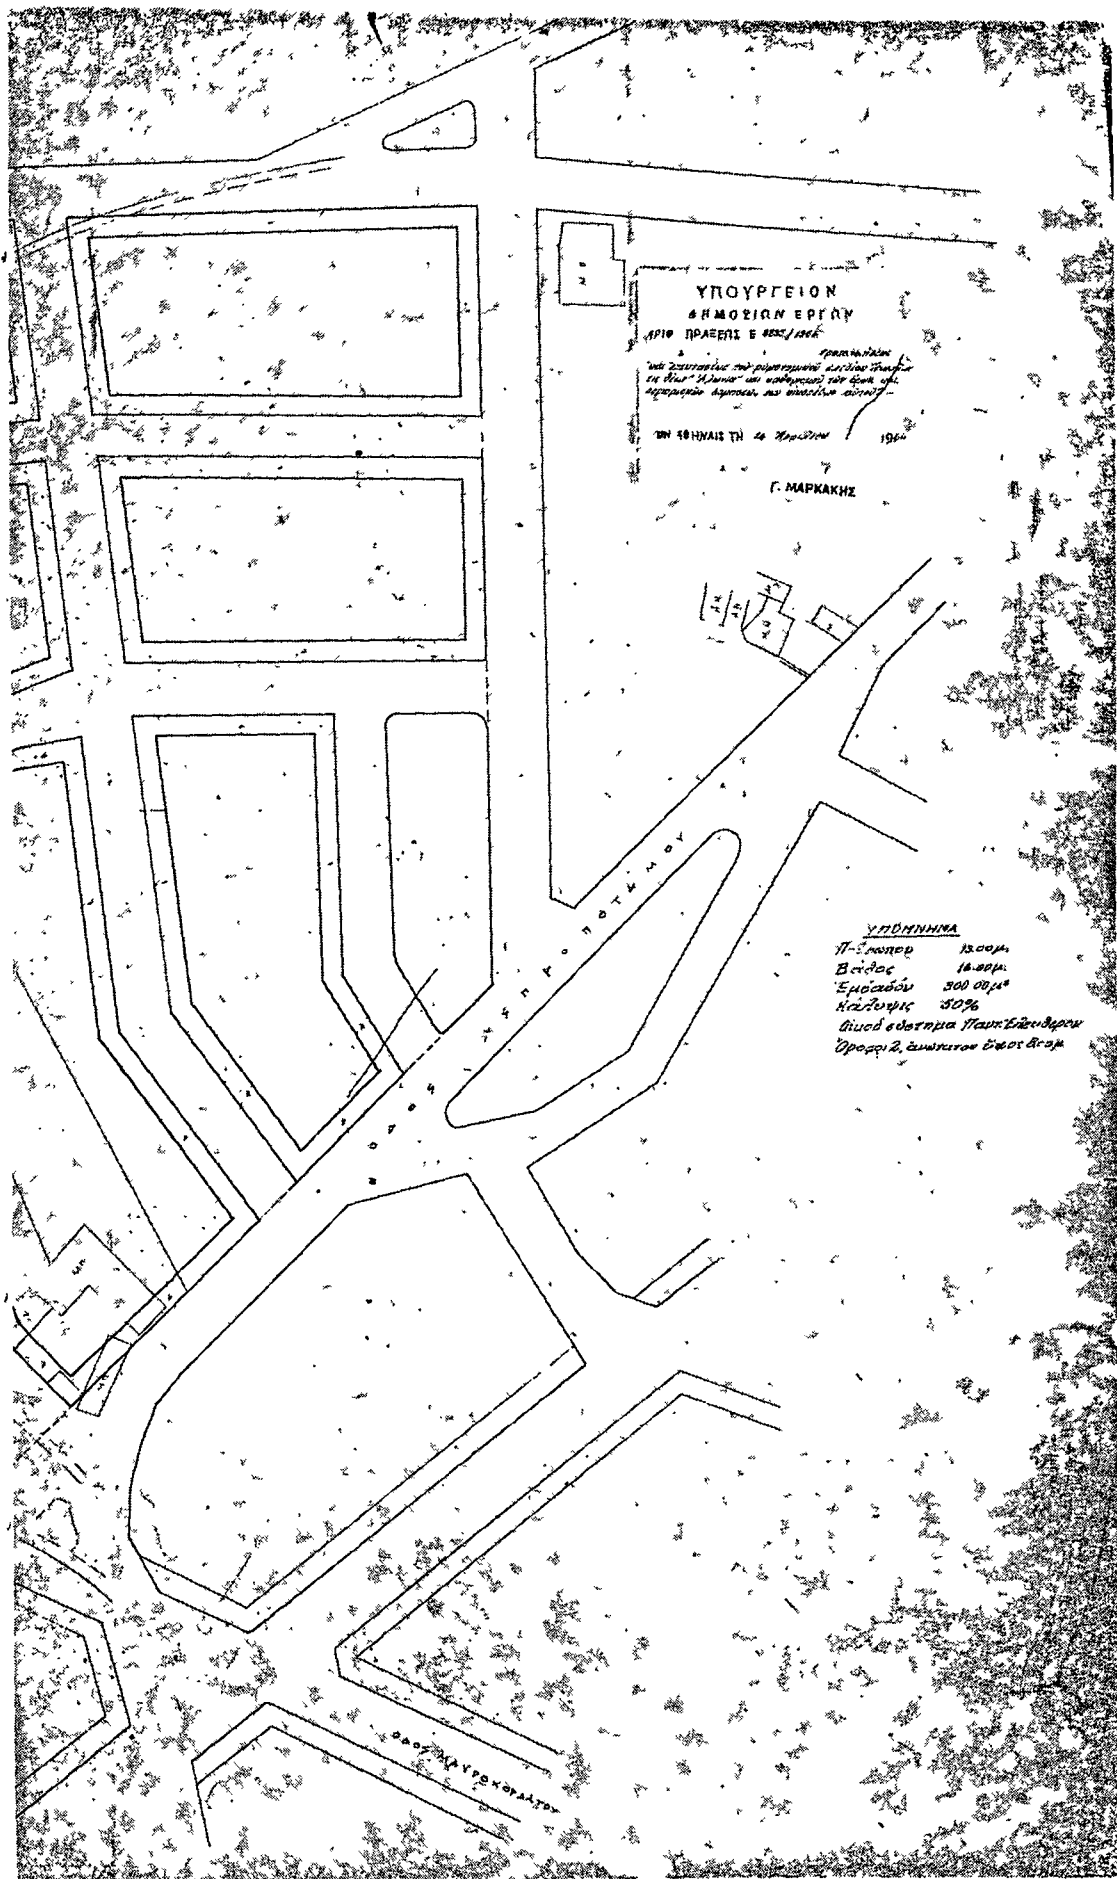

(3)

"Αρθρον μόνον.

Περὶ τροποποιήσεως τοῦ ρυμοτομικοῦ σχεδίου Μαρκοπούλου.

**ΚΩΝΣΤΑΝΤΙΝΟΣ
ΒΑΣΙΛΕΥΣ ΤΩΝ ΕΛΛΗΝΩΝ**

Ἐχοντες ὑπ' ὄψιν τὴν ὑπ' ἀριθ. Α. 20669)22.2.1964 ἀπόφασιν τοῦ Ὑπουργοῦ Δημοσίων Ἔργων «περὶ ἐξουσιοδότησεως τοῦ Ὑφυπουργοῦ Δημοσίων Ἔργων δι' ἄσκησιν ἀρμοδιοτήτων» (Φ.Ε.Κ. 77)Β')22.2.1964), τὰς διατάξεις τοῦ ἀπὸ 17.7.1923 Ν. Δ. «περὶ σχεδίων πόλεων κλπ.», ὡς μεταγενεστέρως ἐτροποποιήθησαν καὶ συνεπληρώθησαν καὶ εἰδικώτερον τῶν ἀρθρῶν 3 καὶ 70 αὐτοῦ, καὶ ἰδόντες τὴν ὑπ' ἀριθ. 180)1964 γνωμοδότησιν τοῦ Συμβουλίου Δημοσίων Ἔργων (Τμήμα Οἰκισμοῦ), ὡς καὶ τὰς ὑπ' ἀριθ. 115)1963 καὶ 121)1963 πράξεις τοῦ Κοινοτικοῦ Συμβουλίου Μαρκοπούλου, προτάσει τοῦ Ἡμετέρου ἐπὶ τῶν Δημοσίων Ἔργων Ὑφυπουργοῦ, ἀπεφασίσαμεν καὶ διατάσσομεν:



Ἐγκρίνομεν τὴν τροποποίησιν τοῦ ρυμοτομικοῦ σχεδίου Μαρκοπούλου παρὰ τὰ ὑπ' ἀριθ. 128 καὶ 129 οἰκοδομικά τετράγωνα, ὡς ἐμφαίνεται εἰς τό, ὑπὸ τοῦ Γενικοῦ Διευθυντοῦ Δημοσίων Ἔργων, τεθεωρημένον διὰ τῆς ὑπ' ἀριθ. Ε. 3655)1964 πράξεως αὐτοῦ σχετικὸν πρωτότυπον διάγραμμα, ὑπὸ κλίμακα 1:500, οὗτινος συνοπτικὸν ἀντίτυπον δημοσιεύεται κατωτέρω.

Εἰς τὸν αὐτὸν ἐπὶ τῶν Δημοσίων Ἔργων Ὑφυπουργόν, ἀνατίθεμεν τὴν δημοσίευσιν καὶ ἐκτέλεσιν τοῦ παρόντος Διατάγματος.

Ἐν Ἀθήναις τῇ 20 Ἀπριλίου 1964.

ΚΩΝΣΤΑΝΤΙΝΟΣ**Β.**

Ο ΕΠΙ ΤΩΝ ΔΗΜΟΣΙΩΝ ΕΡΓΩΝ ΥΦΥΠΟΥΡΓΟΣ

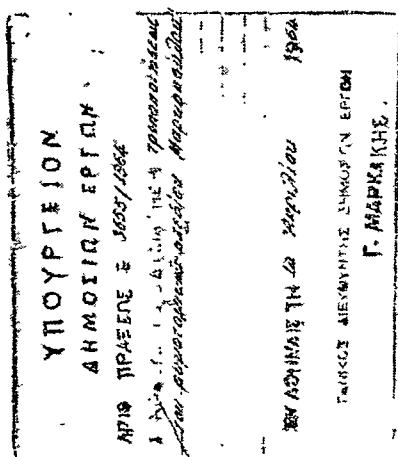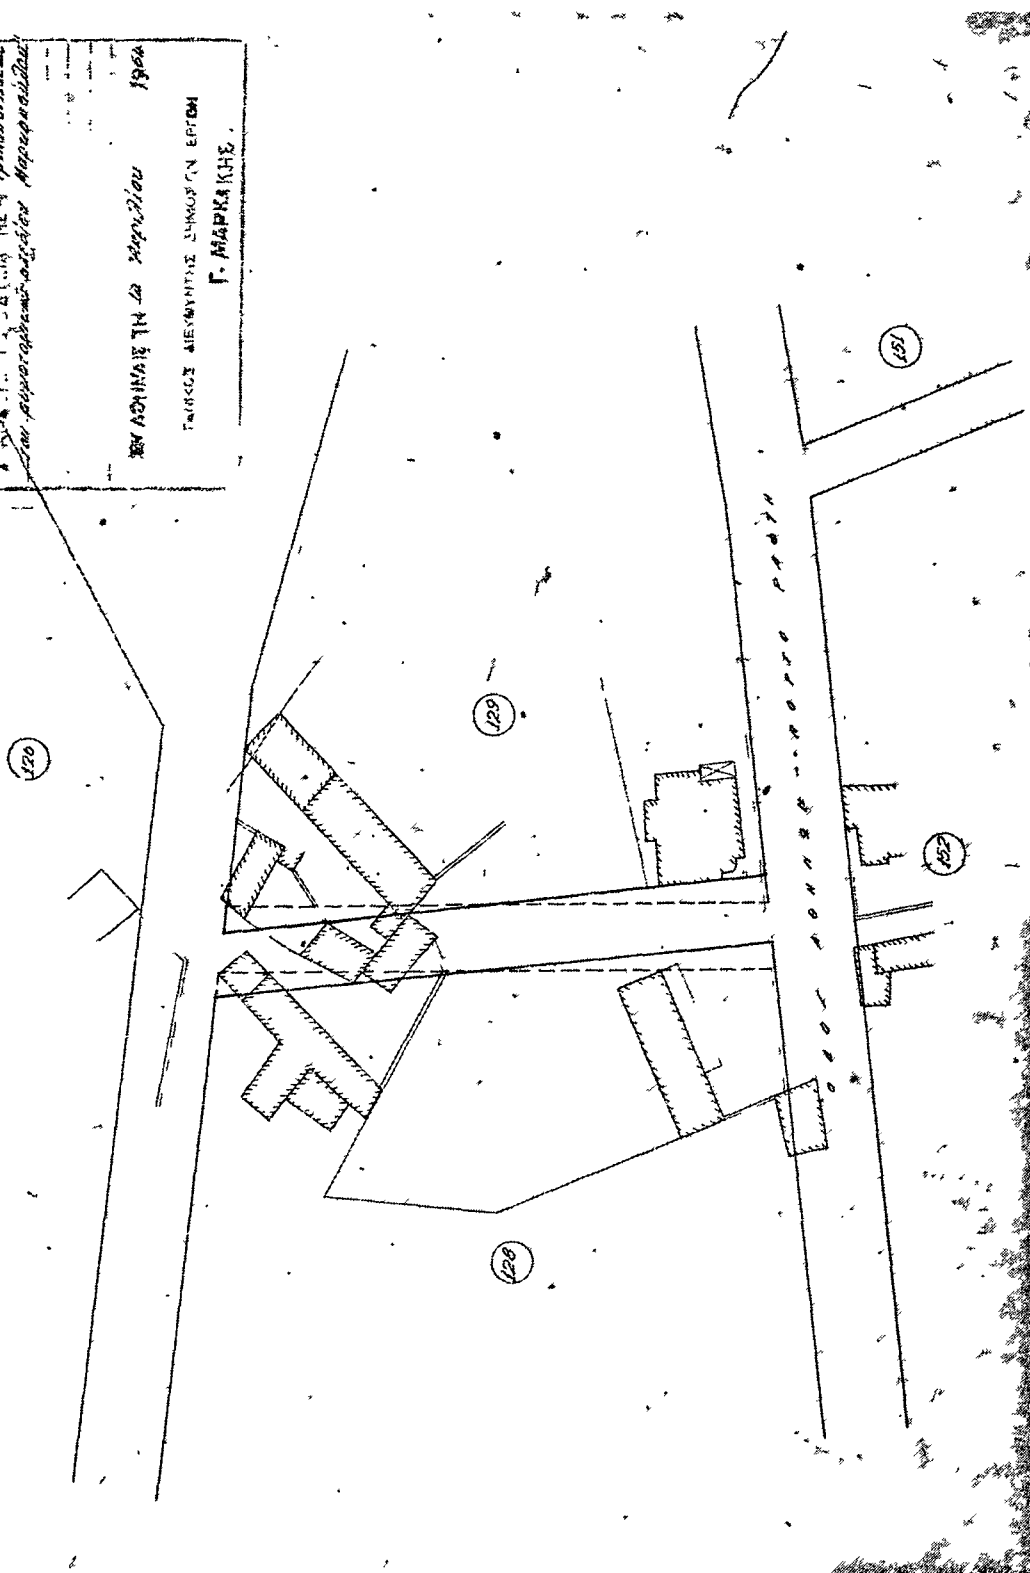ΑΓΓ. ΑΓΓΕΛΟΥΣΗΣ**ΜΑΡΚΟΠΟΥΛΟΝ****1:500**

(4)

Περὶ τροποποιήσεως τοῦ ρυμοτομικοῦ σχεδίου Πύργου καὶ καθορισμοῦ τῶν ὄρων καὶ περιορισμῶν δομῆσεως τῶν οἰκοπέδων αὐτοῦ.

**ΚΩΝΣΤΑΝΤΙΝΟΣ
ΒΑΣΙΛΕΥΣ ΤΩΝ ΕΛΛΗΝΩΝ**

"Εχοντες ὑπ' ὄψιν τὰς διατάξεις τοῦ ἀπὸ 17 Ἰουλίου 1923 Ν. Δ) τος «περὶ σχεδίων πόλεων κλπ.», ὡς μεταγενεστέρως ἐτροποποιήθησαν καὶ συνεπληρώθησαν καὶ δὴ τὰ ἄρθρα 3, 9 καὶ 70 αὐτοῦ, τὴν ὑπ' ἀριθ. Α. 20669) 22.2.1964 ἀπόφασιν τοῦ Ὑπουργοῦ Δημοσίων Ἔργων «περὶ ἐξουσιοδοτήσεως τοῦ Ὑφυπουργοῦ Δημοσίων Ἔργων δι' ἄσκησιν ἀρμοδιοτήτων» (ΦΕΚ. 77 Β'), καὶ ἰδόντες τὴν ὑπ' ἀριθ. 9) 1963 πρᾶξιν τοῦ Δημοτικοῦ Συμβουλίου Λετρίνων, τὴν ὑπ' ἀριθ. 555) 1962 γνωμοδότησιν τοῦ Συμβουλίου Δημοσίων Ἔργων (Τμήμα Μελετῶν) τὰς ὑπ' ἀριθ. 385) 1963 καὶ 754) 1963 γνωμοδοτήσεις τοῦ Συμβουλίου Δημοσίων Ἔργων (Τμήμα Οἰκισμοῦ), ὡς καὶ τὴν ὑπ' ἀριθ. 754) 1963 γνωμοδότησιν τοῦ Συμβουλίου τῆς Ἐπικρατείας, προτάσει τοῦ Ἡμετέρου ἐπὶ τῶν Δημοσίων Ἔργων Ὑφυπουργοῦ, ἀπεφασίσαμεν καὶ διατάσσομεν:

Ἄρθρον 1.

Ἐγκρίνεται ἡ τροποποίησις τοῦ ρυμοτομικοῦ σχεδίου Πύργου, παρὰ τὸ Νεκροταφεῖον, διὰ τῆς δημιουργίας οἰκοδομικῶν τετραγώνων, ὡς ἐμφαίνεται εἰς τό, ὑπὸ τοῦ Γενικοῦ Διευθυντοῦ Δημοσίων Ἔργων τεθεωρημένον διὰ τῆς ὑπ' ἀριθ. Ε. 35783) 1963 πράξεως αὐτοῦ, σχετικὸν πρωτότυπον διάγραμμα ὑπὸ κλίμακα 1:500, οὔτινος συνοπτικὸν ἀντίτυπον δημοσιεύεται κατωτέρω:

Ἄρθρον 2

Κατὰ τὸ πρόσωπον τῶν οἰκοπέδων οἰκοδομημένων ἢ μὴ τῶν κευμένων ἐντὸς τοῦ ὡς ἄνω τροποποιουμένου τμήματος τοῦ σχε-

δίου ρυμοτομίας (ἄρθρον 1 τοῦ παρόντος), τροποποιεῖται καὶ ἐπιβάλλεται προκήπιον (πρασὶὰ) πλάτους τεσσάρων (4) μέτρων, ὡς ἐν τῷ αὐτῷ σχεδίῳ ἐμφαίνεται.

Ἄρθρον 3.

Τὰ ἐλάχιστα ὅρια ἐμβαδοῦ καὶ διαστάσεων τῶν οἰκοπέδων τῶν περιλαμβανομένων ἐντὸς τῆς ὑπὸ τὰ στοιχεῖα Α, Β, Γ, Δ, Ε, Α, περιοχῆς τῆς καθοριζομένης ἐν τῷ ὡς ἄνω διαγράμματι (ἄρθρον 1 τοῦ παρόντος) ὀρίζονται ὡς ἐξῆς:

Ἐλάχιστα πρόσωπον δέκα τρία (13) μέτρα.

Ἐλάχιστον βάθος δέκα ἐξ (16) μέτρα.

Ἐλάχιστον ἐμβαδὸν τριακόσια (300) τετρ. μέτρα.

Ἄρθρον 4.

Ἡ μεγίστη δυναμένη νὰ καλυφθῇ ἐπιφάνεια ἐκάστου τῶν ὡς ἄνω οἰκοπέδων, ὀρίζεται εἰς τεσσαράκοντα ἑκατοστὰ (40ο) τῆς ὅλης ἐπιφανείας αὐτῶν.

Ἄρθρον 5.

Ὡς οἰκοδομικὸν σύστημα ὀρίζεται τὸ τῶν πανταχόθεν ἐλευθέρων οἰκοδομῶν.

Ἄρθρον 6.


Ὁ μέγιστος ἐπιτρεπόμενος ἀριθμὸς ὀρόφων τῶν οἰκοδομῶν ὀρίζεται εἰς τρεῖς (3) καὶ τὸ ἀνώτατον ὕψος αὐτῶν εἰς ἑνδεκά (11) μέτρα.

Εἰς τὸν αὐτὸν ἐπὶ τῶν Δημοσίων Ἔργων Ὑφυπουργόν, ἀνατίθεμεν τὴν δημοσίευσιν καὶ ἐκτέλεσιν τοῦ παρόντος Διατάγματος.


Ἐν Ἀθήναις τῇ 24 Ἀπριλίου 1964

**ΚΩΝΣΤΑΝΤΙΝΟΣ
Β.**

Ο ΕΠΙ ΤΩΝ ΔΗΜΟΣΙΩΝ ΕΡΓΩΝ ΥΦΥΠΟΥΡΓΟΣ
ΑΓΓ. ΑΓΓΕΛΟΥΣΗΣ

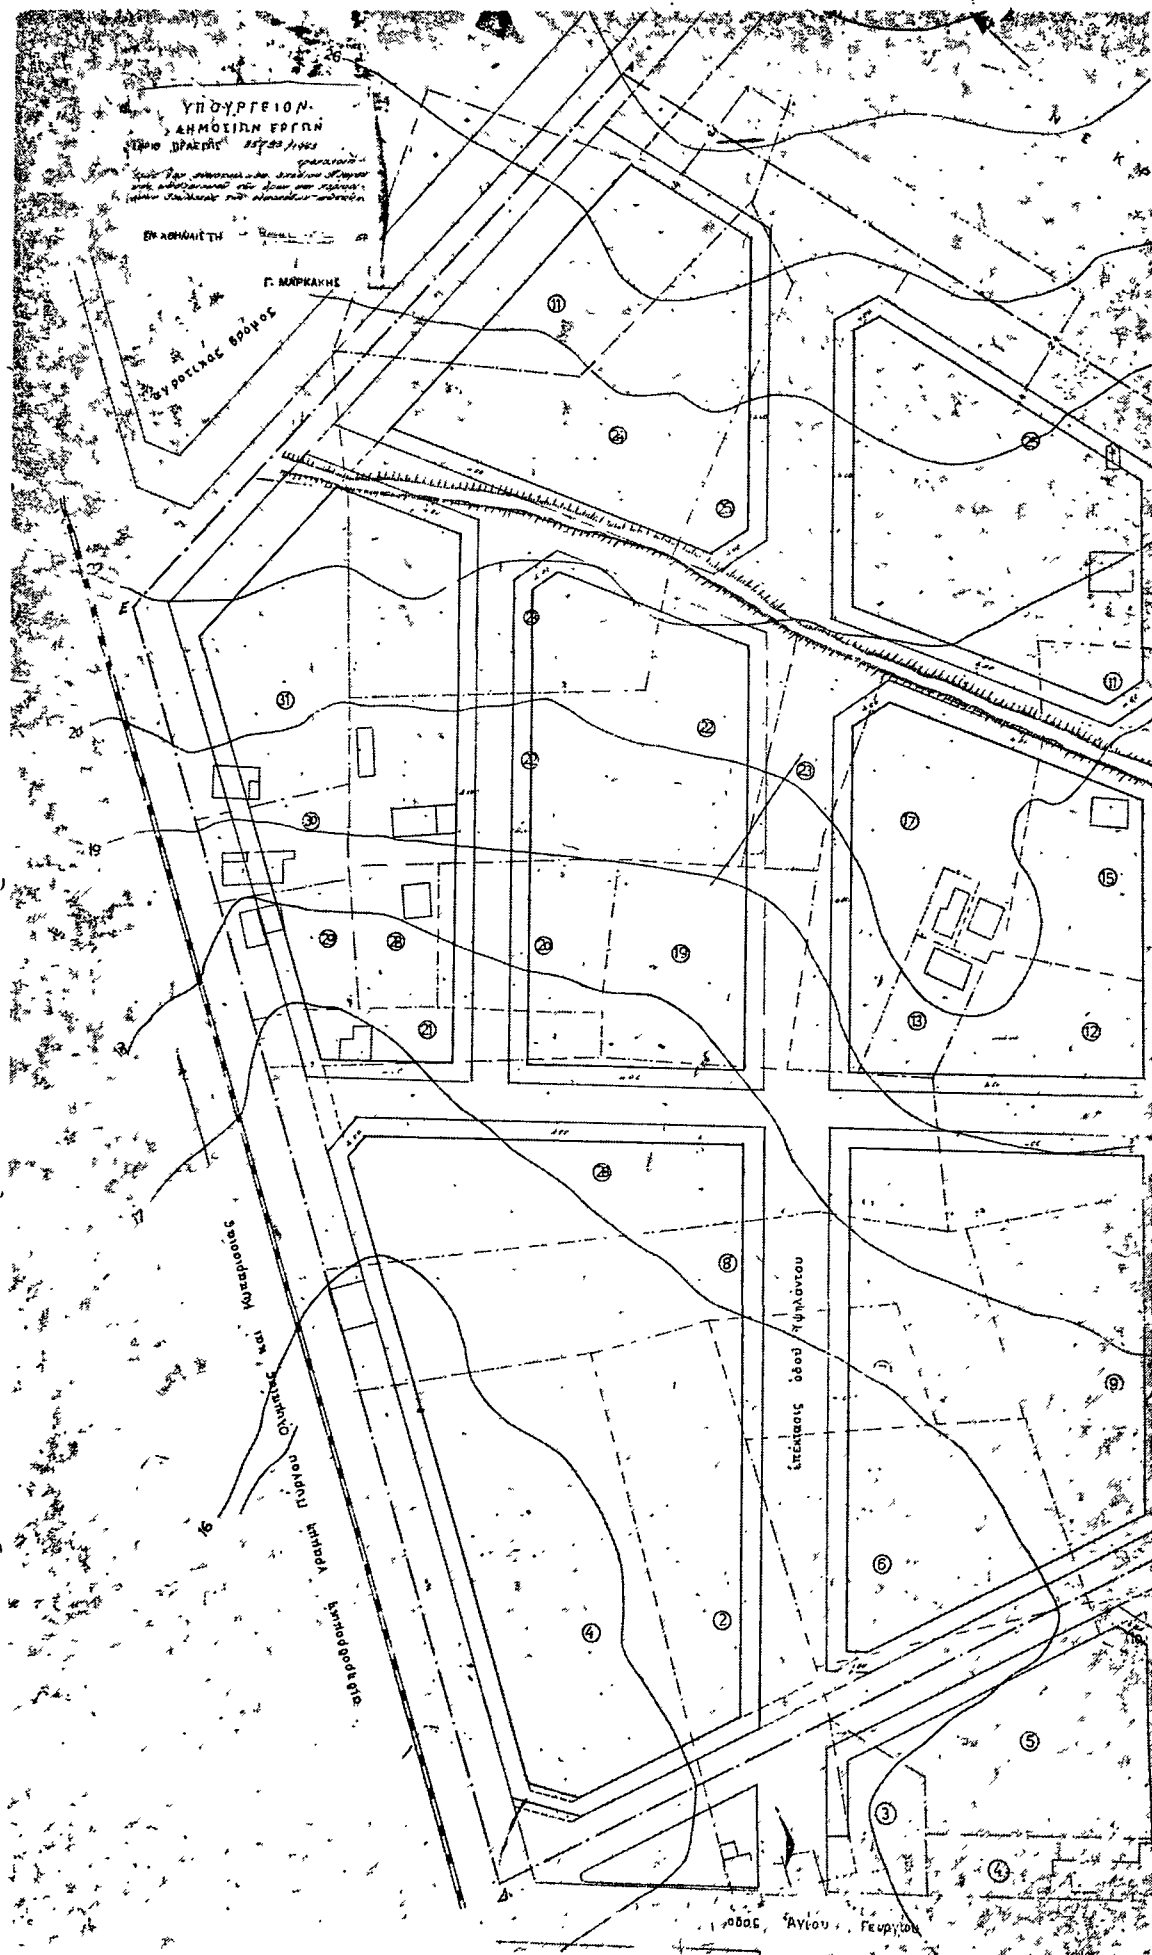

Π.Υ.Ρ.Γ.Ο.Σ κλ. 1:500

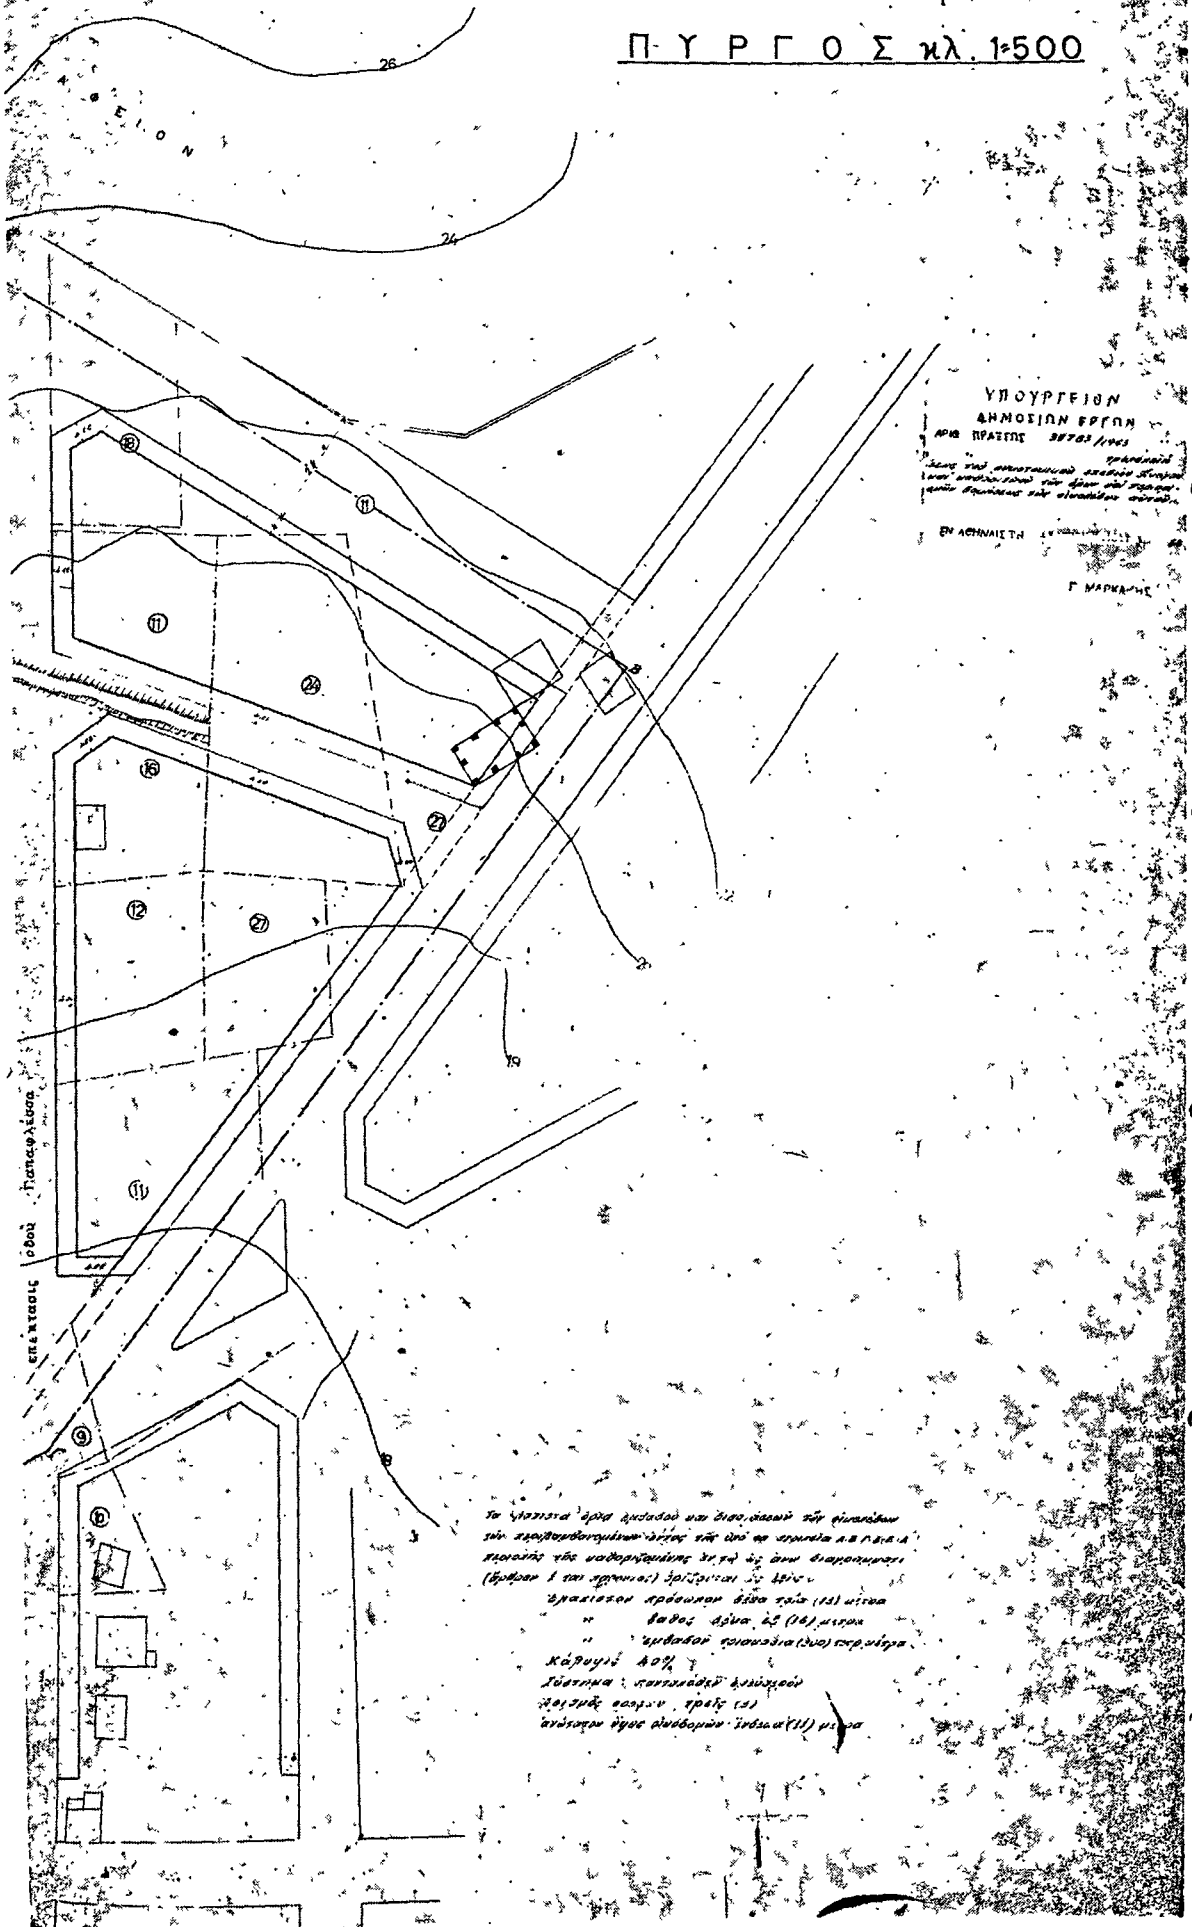

(5)

Περὶ συμπληρώσεως τοῦ ἀπὸ 28.9.1962 Β. Δ. «περὶ τροποποιήσεως τῆς παρ. 18 τοῦ ἄρθρου 79 τοῦ ἀπὸ 9.8.1955 Β. Δ. κ.λ.π.».

**ΚΩΝΣΤΑΝΤΙΝΟΣ
ΒΑΣΙΛΕΥΣ ΤΩΝ ΕΛΛΗΝΩΝ**

Ἐχοντες ὑπ' ὄψιν τὰς διατάξεις τοῦ ἄρθρου 9 τοῦ ἀπὸ 17.7.1923 Β. Δ) τος ἀπερὶ σχεδίων πόλεων κλπ., ὡς αὐταὶ μεταγενεστέρως ἐτροποποιήθησαν καὶ συνεπληρώθησαν, ὡς καὶ τὴν ὑπ' ἀριθ. Α. 20669)22.2.1964 ἀπόφασιν τοῦ Ὑπουργοῦ Δημοσίων Ἔργων ἀπερὶ ἐξουσιοδοτήσεως τοῦ Ὑφυπουργοῦ Δημοσίων Ἔργων δι' ἄσκησιν ἀρμοδιοτήτων» (ΦΕΚ 77 Β'), καὶ ἰδόντες τὰς ὑπ' ἀριθ. 37)1963 καὶ 8)1964 πράξεις τοῦ Γενικοῦ Συμβουλίου Δημοσίων Ἔργων, ὡς καὶ τὴν ὑπ' ἀριθ. 211)1964 γνωμοδότησιν τοῦ Συμβουλίου τῆς Ἐπικρατείας, προτάσει τοῦ Ἡμετέρου ἐπὶ τῶν Δημοσίων Ἔργων Ὑφυπουργοῦ, ἀπεφασίσαμεν καὶ διατάσσομεν:

Ἄρθρον μόνον.

Εἰς τὸ τέλος τῆς παρ. 18 τοῦ ἄρθρου 79 τοῦ ἀπὸ 9.8.1955 Β. Δ. «περὶ Γενικοῦ Οἰκοδομικοῦ Κανονισμοῦ τοῦ Κράτους κλπ.» (ΦΕΚ. 123Δ)62), ὡς αὕτη ἀντεκατεστάθη καὶ συνεπληρώθη μεταγενεστέρως, προστίθεται τὸ ἀκόλουθον ἐδάφιον:

«Δύναται, ἐν ἐκάστη συγκεκριμένῃ περιπτώσει, νὰ ἐπιτραπῇ παρέκκλισις ἀπὸ τῶν διατάξεων τοῦ παρόντος ἢ τῶν ἀν-

τιστοίχων πρὸς αὐτὰς εἰδικῶς τεθεμενμένων τοιούτων, δι' ἀποφάσεως τοῦ Ὑπουργοῦ Δημοσίων Ἔργων (μετὰ πρότασιν τοῦ Ὑπουργείου Συγκοινωνιῶν καὶ γνώμην τοῦ Συμβουλίου Δημοσίων Ἔργων (Τμήμα Οἰκισμοῦ), προκειμένου περὶ κτιρίων ἐξ ὑπαρχῆς ἀνεγειρομένων καὶ ἐκ κατασκευῆς προοριζομένων διὰ σταθμοὺς Λεωφορείων αὐτοκινήτων, κατασκευαζομένων ὑπὸ Συνεταιρισμῶν Λεωφορείων Αὐτοκινήτων ἢ καὶ Ὁργανισμῶν Ἀστικῶν ἢ Ὑπεραστικῶν Συγκοινωνιῶν, ἐπὶ ἐκτάσεων κειμένων ἐντὸς ἢ ἐκτὸς σχεδίου, μόνον ὡς πρὸς τὸ μέγιστον ἐπιτρεπόμενον ποσοστὸν καλύψεως τοῦ οἰκοπέδου ἢ γηπέδου, ὅπερ δὲν δύναται νὰ ὑπερβῇ τὰ ὀγδοήκοντα ἑκατοστὰ (80ο) τῆς ἐπιφανείας αὐτοῦ, ὑπὸ τὴν προϋπόθεσιν ὅτι, τὰ, εἰς τὸ πέραν τῆς θάσει τῶν ἰσχυουσῶν διατάξεων ἐπιτρεπόμενον καλύψεως τμήμα τοῦ οἰκοπέδου ἢ γηπέδου, ἀνεγειρόμενα τμήματα τῶν κτιρίων, θὰ εἶναι μονώροφα καὶ θ' ἀνεγείρωνται διὰ λυομένης κατασκευῆς.

Εἰς τὸν αὐτὸν ἐπὶ τῶν Δημοσίων Ἔργων Ὑφυπουργόν, ἀνατίθεμεν τὴν δημοσίευσιν καὶ ἐκτέλῃσιν τοῦ παρόντος Διατάγματος.

Ἐν Ἀθήναις τῇ 24 Ἀπριλίου 1964

**ΚΩΝΣΤΑΝΤΙΝΟΣ
Β.**

Ο ΕΠΙ ΤΩΝ ΔΗΜΟΣΙΩΝ ΕΡΓΩΝ ΥΦΥΠΟΥΡΓΟΣ
ΑΓΓ. ΑΓΓΕΛΟΥΣΗΣ