



04013252112940008



13013

ΕΦΗΜΕΡΙΣ ΤΗΣ ΚΥΒΕΡΝΗΣΕΩΣ

ΤΗΣ ΕΛΛΗΝΙΚΗΣ ΔΗΜΟΚΡΑΤΙΑΣ

ΤΕΥΧΟΣ ΤΕΤΑΡΤΟ

Αρ. Φύλλου 1325

21 Δεκεμβρίου 1994

ΠΕΡΙΕΧΟΜΕΝΑ

ΑΠΑΛΛΟΤΡΙΩΣΕΙΣ

ΑΠΟΦΑΣΕΙΣ

Καθορισμός των ορίων του αιγιαλού και δημιουργία ζώνης παραλίας στην θέση «Αγ. Σώστης» Πανόρμου Ν. Μυκόνου 1

ΠΟΛΕΟΔΟΜΙΑ

ΑΠΟΦΑΣΕΙΣ

Τροποποίηση της Οικ. Π. 1623/20.4.89 απόφασης του Νομάρχη Λακωνίας «περί ένταξης σε κατηγορίες και καθορισμού ορίων του οικισμού Κόρακα της Κοινότητας Αγ. Νικολάου Βοιών Επιδ. Λιμηράς, με καθορισμό όρων και περιορισμών δόμησης (ΦΕΚ 291Δ'/16.5.89) 2

ΑΠΑΛΛΟΤΡΙΩΣΕΙΣ

ΑΠΟΦΑΣΕΙΣ

Αριθ. 2003 Φ41 (1)
Καθορισμός των ορίων του αιγιαλού και δημιουργία ζώνης παραλίας στην θέση «Αγ. Σώστης» Πανόρμου Ν. Μυκόνου.

Η ΝΟΜΑΡΧΗΣ ΚΥΚΛΑΔΩΝ

Έχοντας υπόψη:

1. Τις διατάξεις των άρθρ. 1 μέχρι και 7 του Α.Ν. 2344/1940 «περί αιγιαλού και παραλίας», όπως τροποποιήθηκαν και συμπληρώθηκαν με τις διατάξεις: α) του άρθρου 13 του Ν. 1078/80 και β) του άρθρου 23 του Ν. 1337/83.
2. Τις διατάξεις του άρθρ. 1 της παρ. 1 του Ν. 3200/55 (ΦΕΚ 97/Α/1955) «περί διοικητικής αποκεντρώσεως» σε συνδυασμό με τις διατάξεις του από 28.6.55 Β. Δ/τος «περί εξαιρέσεως από της κατά άρθρ. 1 παρ. 1 του Ν. 3200/55 αρμοδιότητας των Νομαρχών, αντικειμένων των αρμοδιότητας του Υπ. Οικονομικών» του Β.Δ. 704/79 και του άρθρου 1 παρ. 5 του Π.Δ. 71/25.2.84, σχετικά με την μεταβίβαση αρμοδιοτήτων του Υπουργού Οικονομικών στους Νομάρχες και στις Περιφερειακές Αρχές διανομαρχιακού επιπέδου.
3. Τις διατάξεις της παρ. 9 του άρθρ. 1 του κεφαλαίου Β'

της 0.208/181/26.4.82 (ΦΕΚ 214/26.2.82 τεύχος Β') κοινής απόφασης των Υπουργών Προεδρίας Κυβερνήσεως και Οικονομικών «Αναμόρφωση Συλλογικών Οργάνων Γνωμοδοτικής και Αποφασιστικής αρμοδιότητας του Υπ. Οικονομικών».

4. Την από 10.6.94 έκθεση της «Επιτροπής καθορισμού των ορίων του αιγιαλού και παραλίας και θέσεων αμμοληψίας» που καθόρισε τα όρια του αιγιαλού και της παραλίας στην περιοχή «Αγ. Σώστης» Πανόρμου Ν. Μυκόνου και το από Νοεμβρίου 1993 με κλίμακα 1:500 τοπογραφικό διάγραμμα σε μία (1) πινακίδα του Γρηγορίου Ρούμπου Τοπ. μηχανικού που θεωρήθηκε την 9.6.94 και συνοδεύει την έκθεση της προαναφερομένης Επιτροπής.

5. Τη σύμφωνη γνώμη του Γεν. Επιτελείου Ναυτικού, που διατυπώθηκε στο 544.5/670/19.10.94 έγγραφό του, αποφασίζουμε:

Επικυρώνουμε την από 10.6.94 έκθεση της Επιτροπής καθορισμού των ορίων του αιγιαλού και παραλίας και θέσεων αμμοληψίας, στην θέση «Αγ. Σώστης» Πανόρμου Ν. Μυκόνου καθώς και το από Νοεμβρίου 1993 τοπογραφικό διάγραμμα, σε μία (1) πινακίδα που την συνοδεύει, το οποίο συντάχθηκε από τον Γρηγόριο Ρούμπο Τοπ. μηχανικό, με κλίμακα 1:500 και θεωρήθηκε την 9.6.1994 επί του οποίου η πιο πάνω Επιτροπή, καθόρισε την οριογραμμή του αιγιαλού με κόκκινη συνεχή πολυγωνική γραμμή 1, 2, 3...18 την οριογραμμή της παραλίας με κίτρινη συνεχή πολυγωνική γραμμή 1', 2', 3', ...18', την οριογραμμή του παλαιού αιγιαλού με μπλε συνεχή πολυγωνική γραμμή.

Η παρούσα απόφαση μαζί με την έκθεση και το διάγραμμα, που προαναφέραμε, να δημοσιευθούν στην Εφημερίδα της Κυβερνήσεως.

Ερμούπολη, 28 Νοεμβρίου 1994

Η Νομάρχης
ΕΥΦΗ Δ. ΜΗΤΩΣΗ

ΕΚΘΕΣΗ

Επιτροπής καθορισμού ορίων αιγιαλού άρθρο 100 Π.Δ. 284/88.

Για τον καθορισμό που γίνεται για πρώτη φορά των ορίων αιγιαλού στην θέση «ΑΓΙΟΣ ΣΩΣΤΗΣ» Πανόρμου Ν. Μυκόνου.

Στην Μύκονο 10.6.1994 ημέρα Παρασκευή οι υπογεγραμμένοι:

1. Στέλιος Σεζένιας Προϊστάμενος Κτηματικής Υπηρεσίας Νομού Κυκλάδων, ως Πρόεδρος.

2. Πέτρος Καρβώνης, Αγρ. Τοπο. Μηχανικός, υπάλληλος ΤΥΔΚ, ως μέλος.

3. Γρηγόρης Κανελλόπουλος, Λιμενάρχης Μυκόνου, ως μέλος

που αποτελούν την κατά Νόμον επιτροπή καθορισμού ορίων αιγιαλού σύμφωνα με το άρθρο 100 Π.Δ. 284/88 τις αποφάσεις Νομάρχη Κυκλάδων 2143/30.9.93 και 69/14.1.94 και την τηλεφωνική πρόσκληση του Προέδρου πήγαμε επί τόπου στην προαναφερομένη περιοχή και αφού λάβαμε υπόψη:

1. Την από 8.3.1994 αίτηση της Εταιρείας VANDOU INVESTMENTS INC με την οποία ζητείται ο καθορισμός ορίων αιγιαλού στην παραπάνω περιοχή.

2. Το υπό του Γρηγορίου Ρούμπου Τοπογράφου Μηχανικού συνταχθέν τοπογραφικό διάγραμμα σε μία πινακίδα κλίμακας 1:500 το οποίο ελέγχθηκε για την ακρίβεια της αποτύπωσης την 9.6.94 και θεωρήθηκε από τον Δ.Τ. Υ.Ν.Κ. την 9.6.94 όπως το άρθρο 20 του Ν. 719/77 ορίζει.

3. Τις διατάξεις του Α.Ν. 2344/40 όπως αυτός τροποποιήθηκε καθώς και την σχετική προς αυτόν Δικαστηριακή και Διοικητική Νομολογία.

4. Την από την επιτόπου μετάβαση σχηματισθείσα αντίληψη περί του πλάτους της βρεχομένης ξηράς και των πνεόντων ανέμων που είναι βόρειοι, αποφασίζει:

1. Καθορίζει στο πιο πάνω τοπογραφικό διάγραμμα:

α. Την οριογραμμή του αιγιαλού με κόκκινη συνεχή πολυγωνική γραμμή 1, 2, 3...18.

β. Την οριογραμμή της παραλίας με κίτρινη συνεχή πολυγωνική γραμμή 1', 2', 3,18' πλάτους 10μ., από την γραμμή του αιγιαλού επειδή δεν εξυπηρετούνται οι σκοποί του άρθρου 7 παρ. 1.

2. Αποφαίνεται ότι δεν υπάρχει παλαιός αιγιαλός.

Η Επιτροπή

Ο Πρόεδρος

ΣΤΕΛΙΟΣ Μ. ΣΕΖΕΝΙΑΣ

Τα μέλη

ΠΕΤΡΟΣ ΚΑΡΒΩΝΗΣ

ΓΡΗΓ. ΚΑΝΕΛΛΟΠΟΥΛΟΣ

Συντεταγμένες κορυφών οριογραμμών

Αιγιαλού			Παραλίας		
α/α	x	y	α/α	x	y
1	- 9353.16	26056.24	1'	- 9352.70	26066.22
2	- 9331.18	26055.22	2'	- 9331.66	26065.25
3	- 9313.84	26057.69	3'	- 9318.37	26067.14
4	- 9290.85	26079.24	4'	- 9304.52	26080.13
5	- 9304.98	26096.43	5'	- 9316.24	26094.39
6	- 9298.21	26116.28	6'	- 9307.11	26121.15
7	- 9267.61	26154.75	7'	- 9274.62	26161.99
8	- 9254.94	26164.14	8'	- 9270.50	26165.05
9	- 9282.71	26190.26	9'	- 9287.03	26180.59
10	- 9329.75	26194.26	10'	- 9331.89	26184.40
11	- 9348.97	26201.09	11'	- 9352.10	26191.59
12	- 9384.99	26212.04	12'	- 9386.65	26202.09
13	- 9322.02	26213.33	13'	- 9422.59	26203.34
14	- 9444.29	26215.09	14'	- 9446.28	26205.21
15	- 9489.37	26229.97	15'	- 9494.00	26220.98
16	- 9521.96	26254.22	16'	- 9534.22	26250.87
17	- 9509.18	26284.56	17'	- 9518.73	26287.64
18	- 9498.26	26332.45	18'	- 9508.01	26334.67

Συντ/νες βάσης εξάρτησης

α/α	x	y
Σ2Α	- 9290.48	26185.92
Σ19	- 9376.83	26198.26

ΤΟΠΟΓΡΑΦΙΚΟ ΔΙΑΓΡΑΜΜΑ ΚΑΘΟΡΙΣΜΟΥ ΟΡΙΩΝ ΑΙΓΙΑΛΟΥ-ΠΑΡΑΛΙΑΣ

ΕΝΔΙΑΦΕΡΟΜΕΝΟΣ: VANDOU INVESTMENT INC.

ΠΕΡΙΟΧΗ: ΑΓ. ΙΣΙΔΩΡΗΣ ΠΑΝΟΡΜΟΥ

ΔΗΜΟΣ: ΜΥΚΟΝΙΣΗ

ΑΡΜΟΔΙΑ ΥΠΗΡΕΣΙΑ: ΚΤΗΜΑΤΙΚΗ ΥΠΗΡ. ΔΗΜΟΣΙΟΥ ΝΟΜΑΡΧ. ΚΥΚΛΑΔΩΝ

ΚΛΙΜΑΚΑ 1:500

Ισοδιάσταση: 0.50 μ.

ΤΡΙΓΩΝΟΜΕΤΡΙΚΗ ΕΞΑΡΤΗΣΗ: Από το Χρυσό Τρίγων. Δίκτυο της Γ.Υ.Ε. Δ22 (Μυροέρου) και Δ23 (Μαύρη Σπηλιά).

ΥΨΟΜΕΤΡΙΚΗ ΔΟΞΗΡΙΑ: Σταθμ. οδών κατά την ημέρα διεξαγωγής εργασιών υψομέτρου (10 Νοεμβρίου 1983)

ΚΕΝΤΡΟ ΣΥΛΛΟΓ. ΧΑΡΤΟΥ: ΝΗΣΟΣ ΜΥΚΟΝΟΣ 1:50.000 (9+37'15", 25+01'45")

ΜΕΘΟΔΟΣ ΑΠΟΤΥΠΩΣΗΣ: Ταχυμετρική, με κρήνη EDM (Total Station)

ΧΡΟΝΟΛΟΓΙΑ ΑΠΟΤΥΠΩΣΗΣ: 10 + 12 Νοεμβρίου 1983.

ΥΠΟΜΝΗΜΑ ΣΥΜΒΟΛΩΝ:

Σ¹⁰ Χολυγωνικό σημείο

Σ^{15/88} " " επισημανθέν με μετόν.

Σ⁹² Υπόστυλο επισημανθέν με μετόν

Ο Συντάξας Μηχανικός

ΓΡΗΓΟΡΙΟΣ Δ. ΡΟΥΣΣΟΣ
ΔΙΠΛ. ΑΓΡΟΝΟΜΟΣ-ΤΟΠΟΓΡΑΦΟΣ ΜΗΧΑΝΙΚΟΣ
ΕΠΙΧΕΙΡΗΣΗ ΜΕΤΕΩΡΟΛΟΓΙΟΥ ΠΟΛΥΤΕΧΝΕΙΟΥ
ΜΕΛΟΣ Τ.Ε.Ε. ΑΡΙΘ. ΜΗΤΡΩΟΥ 33473
ΚΑΝΑΡΙ 26-ΑΘΗΝΑ Τ.Κ. 16343-ΤΗΛ. 9938258

Συντεταγμένες κορυφών οριογραμμών

Αιγιαλού			Παραλίας		
α/α	x	y	α/α	x	y
1	-9353.16	26056.26	1'	-9352.70	26046.22
2	-9331.18	26053.22	2'	-9331.66	26055.25
3	-9313.86	26057.68	3'	-9318.37	26067.16
4	-9290.86	26079.24	4'	-9304.52	26080.13
5	-9306.38	26098.43	5'	-9316.24	26094.39
6	-9298.27	26116.28	6'	-9307.11	26121.15
7	-9267.61	26134.75	7'	-9276.52	26131.38
8	-9254.96	26146.14	8'	-9270.50	26145.06
9	-9282.71	26130.26	9'	-9287.03	26140.59
10	-9329.75	26134.26	10'	-9331.89	26144.40
11	-9368.37	26201.09	11'	-9352.10	26151.59
12	-9384.39	26212.04	12'	-9386.65	26202.09
13	-9332.02	26213.33	13'	-9322.58	26203.34
14	-9466.29	26215.09	14'	-9446.28	26205.21
15	-9483.30	26229.37	15'	-9494.00	26220.38
16	-9521.96	26234.22	16'	-9536.22	26230.87
17	-9809.18	26244.38	17'	-9818.73	26237.64
18	-9498.26	26232.48	18'	-9508.01	26234.67

Συντελεστές βάσης εξάρτησης

α/α	x	y
Σ2A	-9290.48	26185.92
Σ19	-9376.82	26198.26

ΥΠΟΜΝΗΜΑ ΕΠΙΤΡΟΠΗΣ

1. Το παρόν τοπογραφικό διάγραμμα συντάχθηκε την από 10-8-84 Ένταξη της Επιτροπής καθορισμού των ορίων του Αιγιαλού.

2. 1, 2 18. οριογραμμή Αιγιαλού
1', 2' 18'. οριογραμμή Παραλίας

ΕΞΕΛΑΒΗ
Ερμούπολη, 9.6.94
Ο Διευτ. Γραφ. Υπηρεσιών
Νομού Κυκλάδων
τ.υ.β.
Διευτ. Τεχνικών
Πορ. Μυκόνος με αρ.

Επαινεθείσες επί τόπου
για την απεικόνιση της απο-
τύπωσης
Μύκονος 9.6.94
Ο Μυκωνίτης
τ.υ.β.
Γεώργιος Καρράνης
Τοπ. Μυκωνίτης

Ο Πρόεδρος
τ.υ.

Στέλιος Μ. Σελίνας

Τα μέλη

1) Γεώργιος Καρράνης
Τοπ. Μυκωνίτης


2) τ.υ.
Κωνσταντίνος Γρη-
γορίου


ΝΟΜΑΡΧΙΑ ΚΥΚΛΑΔΩΝ
ΚΤΗΜΑΤΙΚΗ ΥΠΗΡΕΣΙΑ

ΑΝΤΙ: 11

25.11.94

Παλαιά

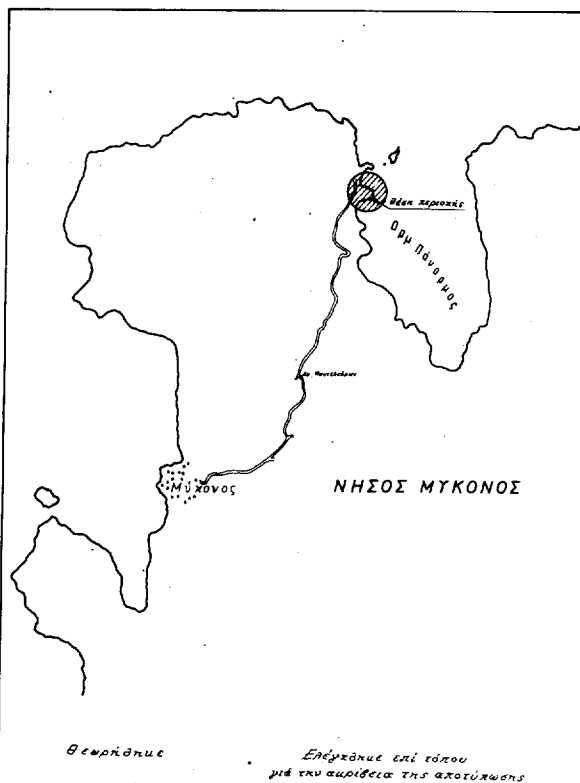

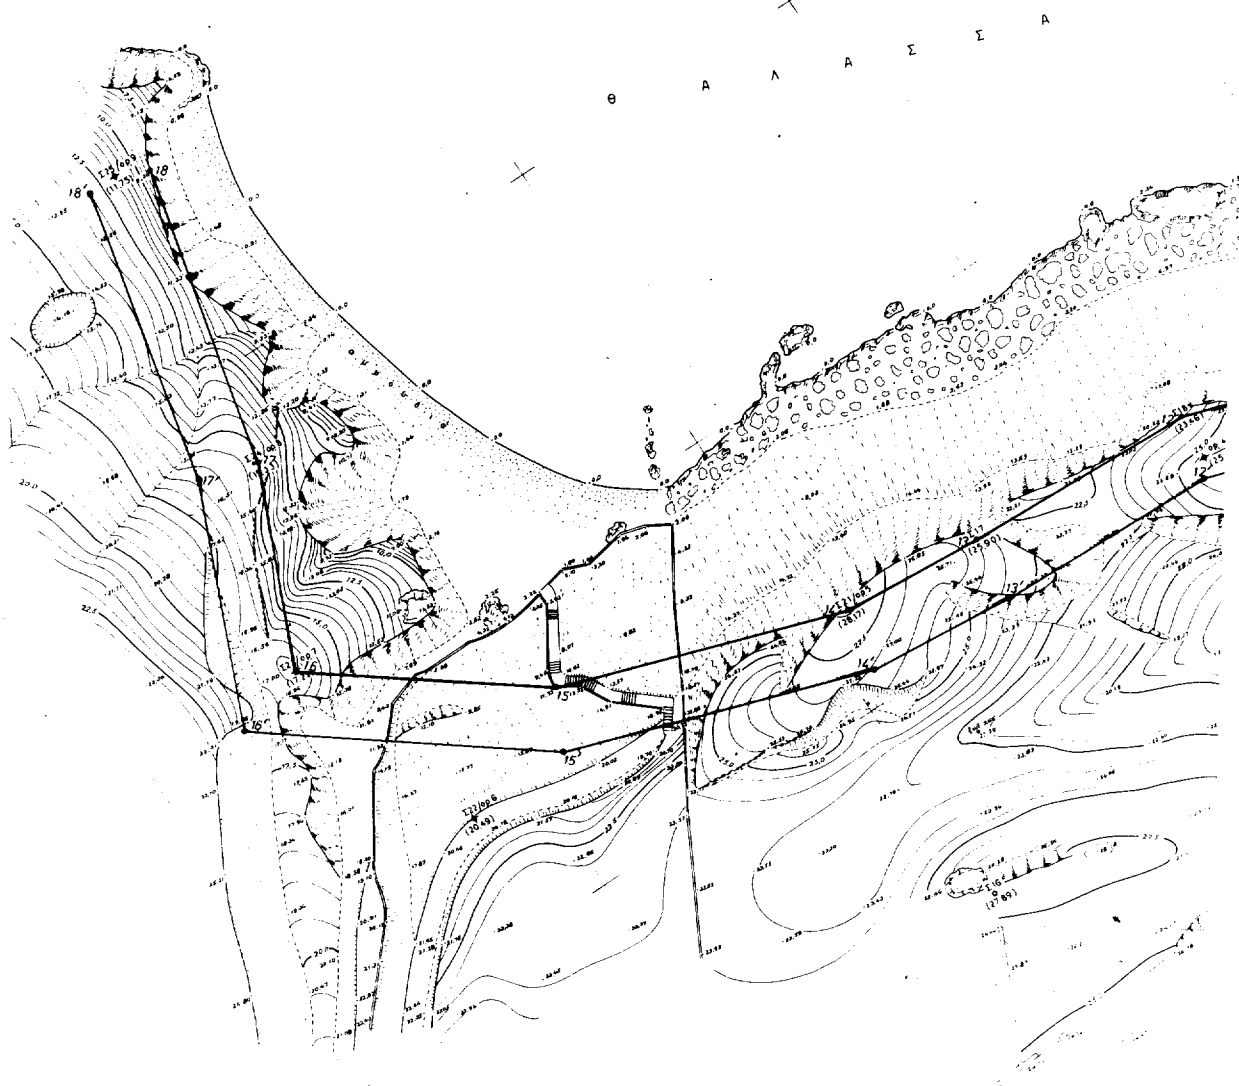


25150

-9350

916100

916100

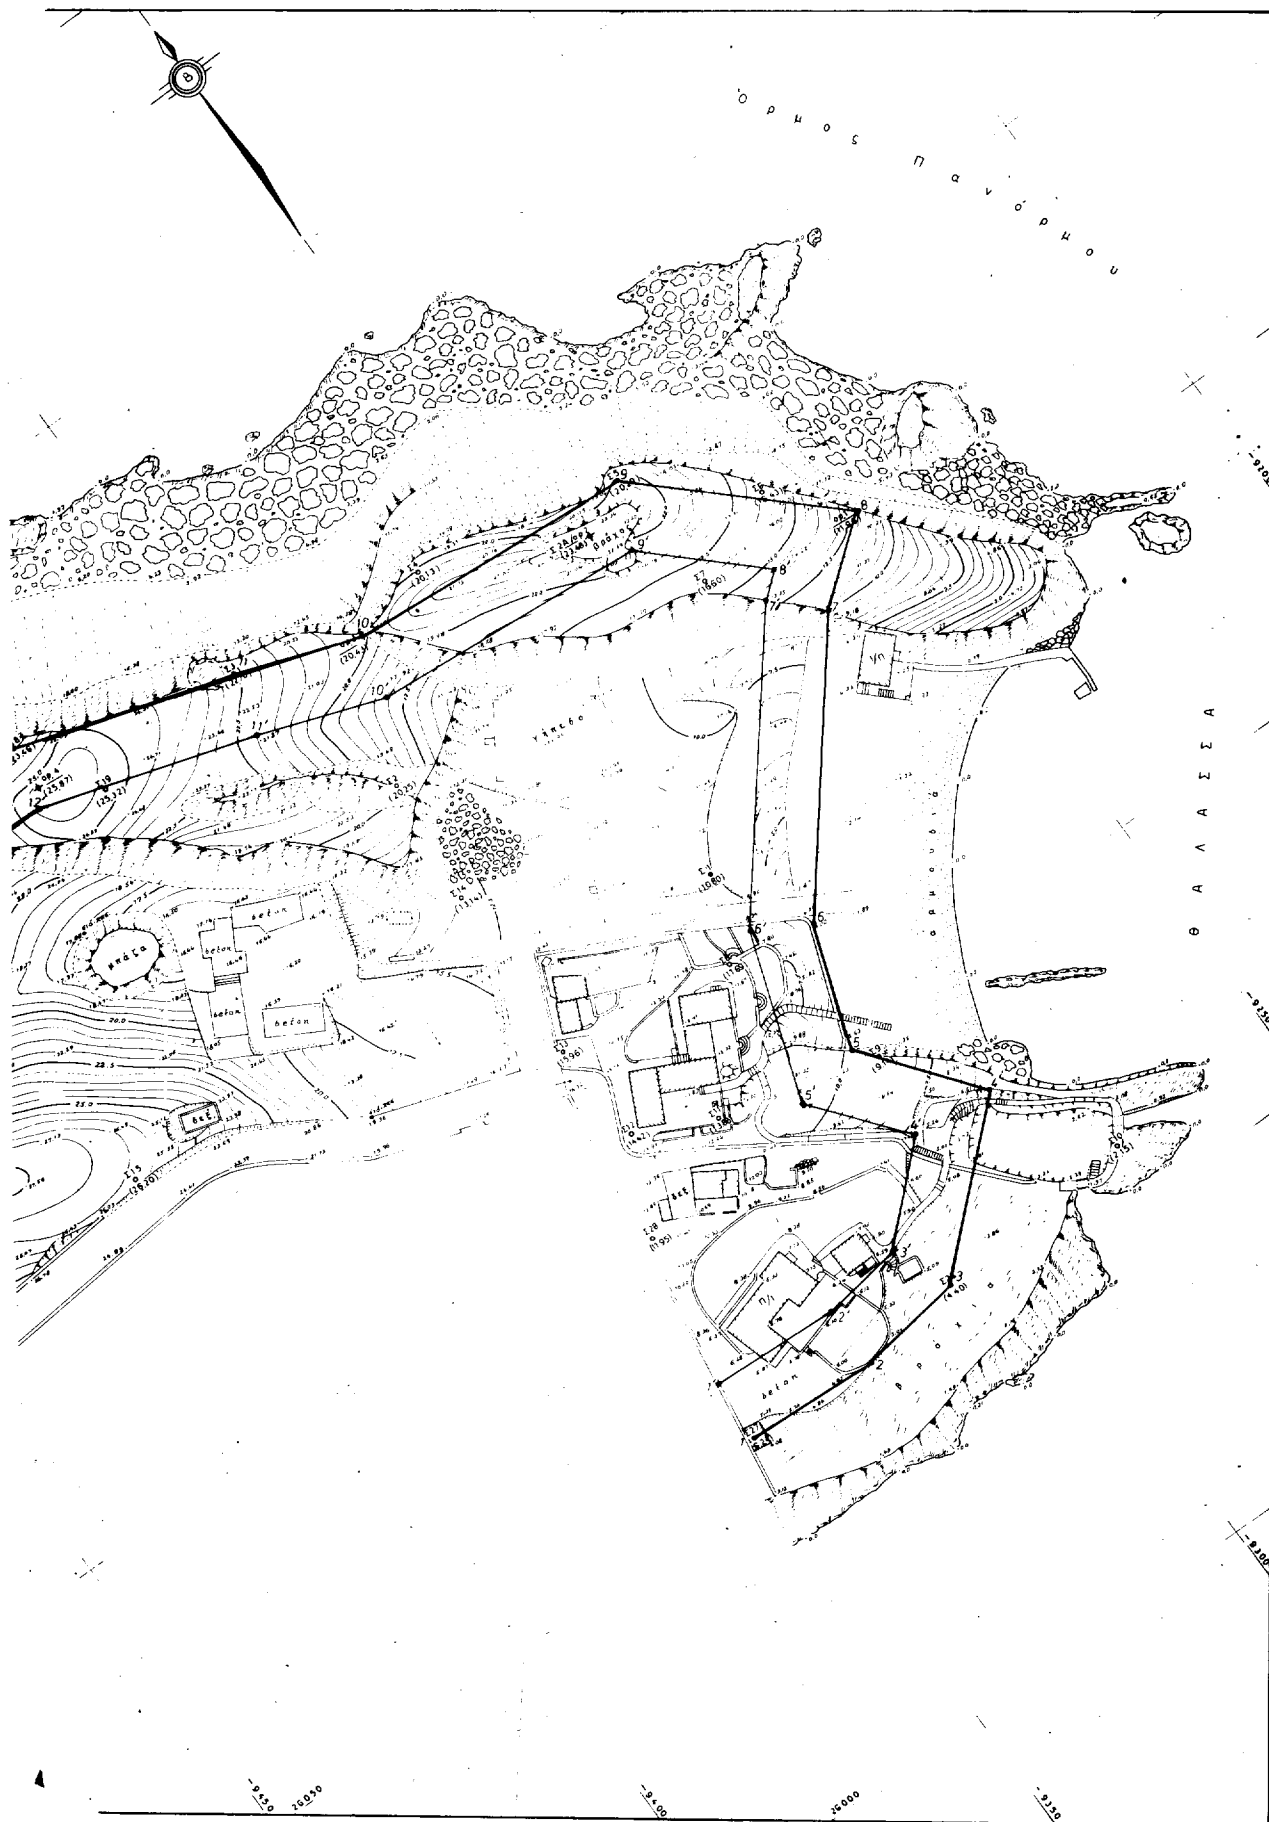

ΠΟΛΕΟΔΟΜΙΑ

ΑΠΟΦΑΣΕΙΣ

Αριθ. Π-1006

(2)

Τροποποίηση της Οικ. Π. 1623/20.4.89 απόφασης του Νομάρχη Λακωνίας «περί ένταξης σε κατηγορίες και καθορισμού ορίων του οικισμού Κόρακα της Κοινότητας Αγ. Νικολάου Βοιών Επιδ. Λιμηράς, με καθορισμό όρων και περιορισμών δόμησης (ΦΕΚ 291Δ'/16.5.89).

Ο ΝΟΜΑΡΧΗΣ ΛΑΚΩΝΙΑΣ

Έχοντας υπόψη:

1. Τις διατάξεις του Ν. 3200/55 και Ν.Δ. 523/72 «περί διοικητικής αποκέντρωσης».
2. Τις διατάξεις του Α.Ν. 314/68 «περί παροχής αρμοδιοτήτων στον Υπουργό Β. Ελλάδος και τους Νομάρχες» όπως τροποποιήθηκε με το Ν.Δ. 1018/71.
3. Τις διατάξεις του Ν.Δ. της 17.7.23 «περί σχεδίων πόλεων».
4. Τις διατάξεις του Ν. 1337/83 όπως τροποποιήθηκε με το Ν. 1512/85.
5. Τις διατάξεις του Ν. 1577/85 «περί Γ.Ο.Κ.».
6. Τις διατάξεις του Π. Δ/τος της 24.4.85 «περί τρόπου καθορισμού ορίων οικισμών της χώρας μέχρι 2.000 κατοίκους, κατηγοριών αυτών και καθορισμού όρων και περιορισμών δόμησης τους» όπως τροποποιήθηκε με το από 14.2.87 Π. Δ/γμα (ΦΕΚ 133Δ'/23.2.87) και το από 25.4.89 Π. Δ/γμα (ΦΕΚ 293Δ'/16.5.89).
7. Την υπ' αριθ. 58/92 απόφαση του Κοινοτικού Συμβουλίου Αγ. Νικολάου Βοιών.

8. Το με αριθ. πρωτ. 985/30.3.94 έγγραφο του δασαρχείου Μολάων.

9. Το υπ' αριθ. 7/3.11.94 Πρακτικό συνεδρίασης του Συμβουλίου Χ.Ο.Π. του Νομού Λακωνίας που στο θέμα 1ο της ημερήσιας διάταξης γνώμοδοτησε για την έγκριση της τροποποίησης, αποφασίζουμε:

Τροποποιούμε την υπ' αριθμόν Οικ. Π. 1623/20.4.89 (ΦΕΚ 291 Δ'/16.5.89) απόφασή μας και συγκεκριμένα:

Αντικαθιστούμε την παράγραφο 2 η οποία τίθεται ως εξής:

«2. Καθορίζουμε τα όρια του οικισμού Κόρακα της Κοινότητας Αγ. Νικολάου Βοιών με τα στοιχεία 1 έως 7 όπως αυτά φαίνονται στο συνοδευτικό της παρούσας σχεδιάγραμμα σε κλίμακα 1:5000 που αποτελεί αναπόσπαστο μέρος της απόφασης αυτής και συντάχθηκε με βάσει των στοιχείων του χάρτη και επιτοπίου ελέγχου».

Κατά τα λοιπά εξακολουθεί να ισχύει η υπ' αριθμόν Οικ. Π - 782/28.2.89 απόφαση του Νομάρχη Λακωνίας.

Κάλυψη Δαπάνης:

Από τις διατάξεις αυτής της απόφασης προκαλείται δαπάνη σε βάρος του προϋπολογισμού της Κοινότητας Αγ. Νικολάου Βοιών το ύψος της οποίας δεν μπορεί να προσδιορισθεί.

Η παρούσα απόφαση και το διάγραμμα κλ. 1:5000 που τη συνοδεύει να δημοσιευθούν στην Εφημερίδα της Κυβερνήσεως.

Σπάρτη, 18 Νοεμβρίου 1994

Ο Νομάρχης
ΓΙΩΡΓΟΣ ΚΑΝΕΛΛΟΠΟΥΛΟΣ

ΝΟΜΟΣ ΛΑΚΩΝΙΑΣ	
ΟΙΚΙΣΜΟΣ ΚΟΡΑΚΑΣ (Κοιν. Αρ. Νικολάου Βοιών, επίδ. Λιμνιάς)	
--- Οριο ΟΤΑ --- Οριο οικισμού 123 Ονομασίες Δασική έκταση εξαιρούμενη των ορίων 1 = όριο Συνοχλιδιάς 2 = ομίλια Κωνίνου Αναστάσιου 3 = δεξαμενή Αναρ. Σταθίου 4 = εστραφή της οδού (καρφή κορυφής) 5 = διασταυρώση κοιν. δρόμων προς Κόρακα και προς Προδ. Ηλία (4-5) = κοινοτικός δρόμος 6 = τέλος κοινοτικού δρόμου (5-6) = κοινοτικός δρόμος Γ = θέση "άνθρωπος" (Α-Γ) = γραμμή παραλίας	ΛΕΓΕΘΗΚΕ Σημάτη 15/11/94 Λιμνιάς Κοινότητας Πολίτ. Μελίος με Β6 ΘΕΣΗΘΗΚΕ Σημάτη 15/11/94 Προϊσταμένη Τ.Α. Β. Η. Σ. Κωστάς Αθανάσιος Κορ. Μελίος Τμήμα 1006/18.11.94 ΚΟΡΑΚΑ και Κοιν. 4 Νικ. Βοιών επίδ. Λιμνιάς 18/11/94 ΓΙΩΡΓΟΣ ΚΑΝΕΛΛΟΠΟΥΛΟΣ
ΟΡΙΟΘΕΤΗΣΗ ΟΙΚΙΣΜΟΥ Αριθμός σχεδίου Π-1.1 ΚΑ 15.000 Μέτρ	
Συντάκτης Π. Σταματούδης	Ελεγκτής
Υπουργείο Χωροταξίας, Οικισμού και Περιβαλλοντος ΔΙΕΥΘΥΝΣΗ ΧΩΡΟΤΑΞΙΑΣ	

