

ΕΦΗΜΕΡΙΣ ΤΗΣ ΚΥΒΕΡΝΗΣΕΩΣ

ΤΟΥ ΒΑΣΙΛΕΙΟΥ ΤΗΣ ΕΛΛΑΔΟΣ

ΕΝ ΑΘΗΝΑΙΣ
ΤΗ 14 ΝΟΕΜΒΡΙΟΥ 1964

ΤΕΥΧΟΣ ΤΕΤΑΡΤΟΝ

ΑΡΙΘΜΟΣ ΦΥΛΛΟΥ
174

ΠΕΡΙΕΧΟΜΕΝΑ

ΑΠΑΛΛΟΤΡΙΩΣΕΙΣ

ΠΡΑΞΕΙΣ ΥΠΟΥΡΓΙΚΟΥ ΣΥΜΒΟΥΛΙΟΥ

Περὶ ἐφαρμογῆς τῶν διατάξεων τοῦ Ν. Δ. 3000)54 καὶ εἰς τὰς εἰδικὰς περιπτώσεις κατεδαφίσεως οἰκοδομῶν περιφερείας Ἀθηνῶν..... 1

ΑΠΟΦΑΣΕΙΣ

Περὶ ἀναγκαστικῆς ἀπαλλοτριώσεως κτημάτων δι' ἀρχαιο-
λογικοὺς σκοποὺς, παρὰ τὸ ἀρχαῖον Θέατρον Ἀργους.. 2

Περὶ ἀναγκαστικῆς ἀπαλλοτριώσεως κτημάτων δι' ἀρ-
χαιολογικοὺς σκοποὺς, παρὰ τὸν προμαχώνα Μαρτινέγκο
— Ἡρακλείου..... 3

Περὶ ἀναγκαστικῆς ἀπαλλοτριώσεως κτημάτων πρὸς
κατασκευὴν τῆς ὑπ' ἀριθ. 36 ἐπαρχιακῆς ὁδοῦ Γεφύ-
ρας Ἀχελώου Ποδαγορᾶς Φλωριάδος τῶν τμημάτων
Γεφύρας Βέργας Ἐμπεσὸς καὶ Βδέλλες (Φλωριάδος)
Κομπάτι..... 4

Περὶ μερικῆς ἀνακλήσεως τῆς δυνάμει τῆς ὑπ' ἀριθ. Σ.
8847)6363)30.10.63 κοινῆς ὑπουργικῆς ἀποφάσεως
(ΦΕΚ 186)6.11.63 τ. Δ.) κηρυχθείσης ἀναγκαστικῆς
ἀπαλλοτριώσεως κτημάτων, διὰ τὴν κατασκευὴν σιδηρο-
δρομικῆς γραμμῆς συνδεοῦσης τὸ ἐν Λαρίσῃ ἐργοστάσιον
Ἀχυροκυτταρίνης μετὰ τοῦ δικτύου τῶν ΣΕΚ εἰς
χιλ. 355+890..... 5

Περὶ ἀναγκαστικῆς ἀπαλλοτριώσεως κτημάτων πρὸς ἀνέ-
γερσιν οἰκίσκου Ἐνισχυτικοῦ Σταθμοῦ V4 ὁμοαξωνικοῦ
καλωδίου παρὰ τὸ 110ον χιλιόμετρον παλαιᾶς Ἑθνικῆς
ὁδοῦ Ἀθηνῶν—Θηβῶν—Λεβαδείας..... 6

Περὶ ἀναγκαστικῆς ἀπαλλοτριώσεως κτημάτων πρὸς ἀνέ-
γερσιν κτιρίου Τηλεπικοινωνιακοῦ Κέντρου Σαλαμίνος.. 7

Περὶ συστάσεως δουλείας διελεύσεως τῶν σωληνωτῶν ἀ-
γωγῶν ἀρδεύσεως POLDER Λιμνοθαλάσσης Μεσολογ-
γίου..... 8

Περὶ ἀναγκαστικῆς ἀπαλλοτριώσεως κτημάτων πρὸς κα-
τασκευὴν δασικῆς ὁδοῦ Σταυρωτὸ θένδρο—Νεσχώριον,
περιοχῆς Δ.Π.Δ. Καλαμάτας..... 9

Περὶ ἀναγκαστικῆς ἀπαλλοτριώσεως κτημάτων πρὸς κα-
τασκευὴν δασικῆς ὁδοῦ «Λεύκα—Παλαιολόγου»..... 10

Περὶ ἀναγκαστικῆς ἀπαλλοτριώσεως κτημάτων πρὸς κα-
τασκευὴν δασικῆς ὁδοῦ Βιτώλης—Ροβολιαρίου τμήμα
Βιτώλης Κοτρῶνι..... 11

Περὶ ἀναγκαστικῆς ἀπαλλοτριώσεως κτημάτων πρὸς κατα-
σκευὴν δασικῆς ὁδοῦ Μεγάλης Κάψης Ἀγίας Τριά-
δος—μέσφ Ἀγίου Χαραλάμπους περιοχῆς Δ.Π. Δ.
Φουρνᾶ..... 12

ΑΝΑΚΟΙΝΩΣΕΙΣ

Περὶ παρακαταθέσεως τοῦ ποσοῦ τῆς ἀποζημιώσεως κτη-
μάτων ἀπαλλοτριωθέντων πρὸς κατασκευὴν τῆς ὑπ'
ἀριθ. 36 Ἐπαρχιακῆς ὁδοῦ Σιδηρᾶς Γεφύρας Ἀχελώου
— Καστρακίου—Ποδαγορᾶς—Ἐμπεσὸς—Πατιοπούλου,
Τμήμα Καστρακίου — Μπαμπαλιῶ — Ποδαγορᾶς... 13

Περὶ παρακαταθέσεως τοῦ ποσοῦ τῆς ἀποζημιώσεως κτη-
μάτων ἀπαλλοτριωθέντων πρὸς κατασκευὴν Ἐνωτικοῦ
Κλάδου πρὸς Χωρίον Καστράκιον χιλ. 0+000—0+
346,46 τῆς ὑπ' ἀριθ. 36 Ἐπαρχιακῆς ὁδοῦ Αἰτωλοα-
καρνανίας ἀπὸ Σιδ. Γεφύρας Ἀχελώου—Καστρακίου—
Ποδαγορᾶς — Γεφ. Ἐμπεσὸς..... 14

Περὶ παρακαταθέσεως τοῦ ποσοῦ τῆς ἀποζημιώσεως κτη-
μάτων ἀπαλλοτριωθέντων πρὸς διάνοξιν τοῦ Τμήματος
Στόμιον—Ἀκράτα τῆς Ἑθνικῆς ὁδοῦ Κορίνθου—Πα-
τρῶν..... 15

Περὶ παρακαταθέσεως τοῦ ποσοῦ τῆς ἀποζημιώσεως κτη-
μάτων ἀπαλλοτριωθέντων πρὸς διάνοξιν παραλλαγῆς
Οινόης τῆς Ἑθνικῆς ὁδοῦ Ἀθηνῶν—Λαμίας..... 16

Περὶ καταθέσεως ἀποζημιώσεως δι' ἀναγκαστικὴν ἀπαλ-
λοτριώσιν ἐκτάσεως καὶ σύστασιν δουλείας εἰς τὸν Νο-
μόν Αἰτωλοακαρνανίας..... 17

ΠΟΛΕΟΔΟΜΙΑ

Β. ΔΙΑΤΑΓΜΑΤΑ

Περὶ ἐγκρίσεως τοῦ ρυμοτομικοῦ σχεδίου Οἰκισμοῦ Ἀετο-
φωλιάς τῆς Κοινότητος Διοδίων (Μεσσηνίας) καὶ κα-
θορισμοῦ τῶν ὄρων καὶ περιορισμῶν δομῆσεως τῶν οἰ-
κοπέδων αὐτοῦ..... 18

ΑΝΑΚΟΙΝΩΣΕΙΣ

Περὶ εἰδοποιήσεως τῆς γενομένης παρακαταθέσεως ἀποζη-
μιώσεως λόγφ ἀναγκαστικῆς ἀπαλλοτριώσεως ἀκινήτου
(προσκύρωσις) πόλεως Θεσσαλονίκης..... 19

Περὶ εἰδοποιήσεως γενομένης παρακαταθέσεως δι' ἀναγ-
καστικὴν προσκύρωσιν τμήματος Δημοτικῆς ἐν Θεσσα-
λονίκη ὁδοῦ..... 20

Περὶ καταθέσεως προσωρινῆς ἀποζημιώσεως διὰ προσκυ-
ρωθὲν τμήμα ὁδοῦ ἐν Χαϊδαρίφ Ἀττικῆς..... 21

ΑΠΑΛΛΟΤΡΙΩΣΕΙΣ

ΠΡΑΞΕΙΣ ΥΠΟΥΡΓΙΚΟΥ ΣΥΜΒΟΥΛΙΟΥ

(1)

Πράξεις υπ' αριθ. 1358 τής 29 'Οκτωβρίου 1964.
Περί εφαρμογής των διατάξεων του Ν.Δ. 3000/1954 και
εις τὰς ειδικὰς περιπτώσεις κατεδαφίσεως οικοδομῶν πε-
ριφερείας Ἀθηνῶν.

Η ΕΚ ΜΕΛΩΝ ΤΟΥ ΥΠΟΥΡΓΙΚΟΥ ΣΥΜΒΟΥΛΙΟΥ ΕΠΙΤΡΟΠΗ ΤΗΣ ΥΠ' ΑΡΙΘ. 23/1964 ΑΠΟΦΑΣΕΩΣ ΤΟΥ ΥΠΟΥΡΓΙΚΟΥ ΣΥΜΒΟΥΛΙΟΥ

Λαβοῦσα υπ' ὄψιν :

α) Τὴν υπ' αριθ. 23 ἀπὸ 27.2.1964 ἀπόφασιν τοῦ Ὑπου-
ργικοῦ Συμβουλίου «περὶ συστάσεως Ἐπιτροπῆς ἐκ μελῶν τοῦ
Ὑπουργικοῦ Συμβουλίου, πρὸς ἀσκήσιν ἀρμοδιότητων τινῶν
τοῦ Ὑπουργικοῦ Συμβουλίου».

β) Τὴν υπ' αριθ. Α. 78140/6.10.1964 πρότασιν τοῦ κ.
Ὑπουργοῦ Δημ. Ἐργων, ἀποφασίζει :

Ἐγκρίνει τὴν ἐφαρμογὴν τῶν διατάξεων τοῦ Ν. Διατά-
γματος 3000/1954 «περὶ ἀποζημιώσεως κυρίων καὶ ἐνοικιο-
στασιακῶν μισθωτῶν ἐν περιπτώσει ἀναγκαστικῆς ἀπαλλο-
τριώσεως» εἰς τὰς ἐιδικὰς περιπτώσεις τῆς κατεδαφίσεως
οικοδομῶν κατ' ἐφαρμογὴν τοῦ ἐγκριμένου ρυθμιστικοῦ σχε-
δίου, α) εἰς Σεπόλια ἐπὶ τῆς Πλατείας Ἀγ. Μελετίου, β) ἐπὶ
τῆς ὁδοῦ Ἀλιπέδου εἰς Πειραιᾶ, γ) ἐπὶ τῆς ὁδοῦ Σειζάνη
εἰς Ὑμηττόν, δ) ἐπὶ τῆς ὁδοῦ Ποσειδῶνος εἰς Παλαιὸν Φά-
ληρον, ε) ἐπὶ τῆς Πλατείας Α' Νεκροταφείου, στ) ἐπὶ τῆς
Λεωφόρου Ἀθηνῶν καὶ Καθάλας εἰς Περιστερί, καὶ ζ) ἐπὶ
τῆς Λεωφόρου Ἀθηνῶν (Μίνωος).

Ἡ παρούσα δημοσιευθῆτω διὰ τῆς Ἐφημερίδος τῆς Κυ-
βερνήσεως.

Ὁ Πρόεδρος

Τὰ Μέλη

Ἀκριβὲς ἀντίγραφον

Ἐν Ἀθῆναις τῇ 3 Νοεμβρίου 1964

Ὁ Γραμματεὺς τοῦ Ὑπουργικοῦ Συμβουλίου
Σ. ΣΠΥΡΙΔΑΚΗΣ

ΑΠΟΦΑΣΕΙΣ

Ἀριθ. Π.17223/6131.

(2)

Περί ἀναγκαστικῆς ἀπαλλοτριώσεως κτημάτων δι' ἀρχαιο-
λογικοὺς σκοποὺς, παρὰ τὸ ἀρχαῖον Θέατρον Ἀργούς.

ΟΙ ΥΠΟΥΡΓΟΙ ΟΙΚΟΝΟΜΙΚΩΝ ΚΑΙ ΠΡΟΕΔΡΙΑΣ ΚΥΒΕΡΝΗΣΕΩΣ

Ἐχοντες υπ' ὄψιν: 1) τὰς διατάξεις τοῦ Α. Ν. 1731)
39 «περὶ ἀναγκαστικῶν ἀπαλλοτριώσεων, ὡς οὗτος ἐκωδι-
κοποιήθη διὰ τοῦ ἀπὸ 29)30.4.53 Β. Δ)τος καὶ ἐτροποποιή-
θη διὰ τοῦ Ν.Δ. 3979)59, 2) τὸ ἄρθρον 1 τοῦ Νόμου
ΒΡΕΖ)1893 «περὶ ἀναγκαστικῆς ἀπαλλοτριώσεως ἀκινήτων»
πρὸς συντήρησιν ἢ ἀνεύρεσιν ἀρχαιοτήτων ἐν συνδυασμῷ
πρὸς τὸ ἄρθρον 17 τοῦ Ν.Δ. 1521)42, 3) τὴν υπ' αριθ.
13)61 πρᾶξιν τοῦ Ἀρχαιολογικοῦ Συμβουλίου καὶ 4) τὴν
υπ' αριθ. 326)63 πρᾶξιν τοῦ Ταμείου Ἀρχαιολογικῶν Πό-
ρων καὶ Ἀπαλλοτριώσεων, ἀποφασίζομεν:

Κηρύσσομεν ἀναγκαστικῶς ἀπαλλοτριωτέαν λόγῳ δημο-
σίας ὠφελείας, ἥτοι δι' ἀρχαιολογικοὺς σκοποὺς παρὰ τὸ
ἀρχαῖον Θέατρον Ἀργούς, ἔκτασιν συνολικοῦ ἐμβαδοῦ
μ, τετραγ. 7.590,30 ὡς αὕτη εἰκονίζεται ὑπὸ στοι-
χεῖα Α, Β, Γ, Δ, Ε, Ζ, Α, εἰς τὸ ἀπὸ Μαΐου 1961
κτηματολογικὸν διάγραμμα μετὰ τοῦ ἐπ' αὐτοῦ κτη-
ματολογικοῦ πίνακος τοῦ ὑπομηχανικοῦ Ε. Ζαμπατῆ
δεόντως τεθεωρημένον τὴν 12.5.61 ὑπὸ τοῦ Δ) τοῦ Ἀναστ-
λάτῳ τοῦ Ὑπουργ. Πρ.σεδρίας Κυβερνήσεως.

Ἐπὶ τῆς ἄνω ἐκτάσεως ἀξιοὶ δικαίωματα κυριότητος ὁ
Νικ. Γκρανιάς.

Ἡ ἀπαλλοτριώσις κηρύσσεται κατεπείγουσα ὑπὲρ τοῦ Δη-
μοσίου καὶ δαπάναις τοῦ Ταμείου Ἀρχαιολογικῶν Πόρων
καὶ Ἀπαλλοτριώσεων.

Ἡ παρούσα δημοσιευθῆτω διὰ τῆς Ἐφημερίδος τῆς Κυ-
βερνήσεως.

Ἐν Ἀθῆναις τῇ 30 Ὀκτωβρίου 1964

ΟΙ ΥΠΟΥΡΓΟΙ

ΕΠΙ ΤΗΣ ΠΡΟΕΔΡ. ΤΗΣ ΚΥΒΕΡ. ΥΦ' ΕΓΟΣ ΕΝΤΟΛΗ ΥΠΟΥΡΓΟΥ ΟΙΚΟΝΟΜΙΚΩΝ

Γ. ΜΥΛΩΝΑΣ

Ο ΓΕΝΙΚΟΣ ΓΡΑΜΜΑΤΕΥΣ

ΘΕΟΔ. Α. ΜΕΡΤΙΚΟΠΟΥΛΟΣ

Ἀριθ. Π.17311)6214.

(3)

Περί ἀναγκαστικῆς ἀπαλλοτριώσεως κτημάτων δι' ἀρχαιο-
λογικοὺς σκοποὺς, παρὰ τὸν προμαχώνα Μαρτινέγκο—
Ἡρακλείου.

ΟΙ ΥΠΟΥΡΓΟΙ ΟΙΚΟΝΟΜΙΚΩΝ ΚΑΙ ΠΡΟΕΔΡΙΑΣ ΚΥΒΕΡΝΗΣΕΩΣ

Ἐχοντες υπ' ὄψιν: 1) τὰς διατάξεις τοῦ Α.Ν. 1731)39
«περὶ ἀναγκαστικῶν ἀπαλλοτριώσεων», ὡς οὗτος ἐκωδι-
κοποιήθη διὰ τοῦ ἀπὸ 29)30.4.53 Β. Δ)τος καὶ ἐτροποποιήθη
διὰ τοῦ Ν.Δ)τος 3979)59, 1) τὸ ἄρθρον 1 τοῦ Νόμου
ΒΡΕΖ)1893 «περὶ ἀναγκαστικῆς ἀπαλλοτριώσεως ἀκινή-
των» πρὸς συντήρησιν ἢ ἀνεύρεσιν ἀρχαιοτήτων ἐν συνδυα-
σμῷ πρὸς τὸ ἄρθρον 17 τοῦ Ν.Δ. 1521)42, 3) τὴν υπ' αριθ.
44)63 πρᾶξιν τοῦ Ἀρχαιολογικοῦ Συμβουλίου, ὡς καὶ τὴν
υπ' αριθ. 337)64 συνεδρίαν τοῦ Ταμείου Ἀρχαιολογικῶν
Πόρων καὶ Ἀπαλλοτριώσεων, ἀποφασίζομεν:

Κηρύττομεν ἀναγκαστικῶς ἀπαλλοτριωτέαν λόγῳ δημο-
σίας ὠφελείας, ἥτοι χάριν τῆς συντηρήσεως τῶν Ἑνετικῶν
τειχῶν Ἡρακλείου, παρὰ τὸν προμαχώνα Μαρτινέγκο—
Ἡρακλείου. ἔκτασιν συνολικοῦ ἐμβαδοῦ μ. τετραγ. 3.085,06
ὡς αὕτη εἰκονίζεται ὑπὸ στοιχεῖα Μ — Γ — Δ — Ε — Ζ
— Κ — Ι — Θ — Η — Α — Λ — Μ εἰς τὸ ἀπὸ 7.11.63
κτηματολογικὸν διάγραμμα μετὰ τοῦ ἐπ' αὐτοῦ κτηματολο-
γικοῦ πίνακος τοῦ μηχανικοῦ Γ. Χατζάκη, τεθεωρημένον
ὑπὸ τοῦ Δ)ντοῦ Τ.Υ.Ν.Η. Δ. Χρυσουλᾶκη.

Ἐπὶ τῆς ἄνω ἐκτάσεως ἀξιοὺν δικαίωματα κυριότητος
οἱ κληρονόμοι Α. Χατζηδάκη.

Ἡ ἀπαλλοτριώσις κηρύσσεται ὑπὲρ τοῦ Δημοσίου καὶ δα-
πάναις τοῦ Ταμείου Ἀρχαιολογικῶν Πόρων καὶ Ἀπαλλο-
τριώσεων.

Ἡ παρούσα δημοσιευθῆτω διὰ τῆς Ἐφημερίδος τῆς Κυ-
βερνήσεως.

Ἐν Ἀθῆναις τῇ 30 Ὀκτωβρίου 1964

ΟΙ ΥΠΟΥΡΓΟΙ

ΕΠΙ ΤΗΣ ΠΡΟΕΔΡ. ΤΗΣ ΚΥΒΕΡ. ΥΦ' ΕΓΟΣ ΕΝΤΟΛΗ ΥΠΟΥΡΓΟΥ ΟΙΚΟΝΟΜΙΚΩΝ

Γ. ΜΥΛΩΝΑΣ

Ο ΓΕΝΙΚΟΣ ΓΡΑΜΜΑΤΕΥΣ

ΘΕΟΔ. Α. ΜΕΡΤΙΚΟΠΟΥΛΟΣ

Ἀριθ. Δ.8735.

(4)

Περί ἀναγκαστικῆς ἀπαλλοτριώσεως κτημάτων πρὸς κατα-
σκευὴν τῆς υπ' αριθ. 36 ἐπαρχιακῆς ὁδοῦ Γεφύρας Ἀχε-
λώου Ποδαγορᾶς Φλωριάδος τῶν τμημάτων Γεφύρας Βέρ-
γας Ἐμπεσὺς καὶ Βδέλλες (Φλωριάδος) Κομπάτι.

ΟΙ ΥΠΟΥΡΓΟΙ ΟΙΚΟΝΟΜΙΚΩΝ ΚΑΙ ΔΗΜΟΣΙΩΝ ΕΡΓΩΝ

Ἐχοντες υπ' ὄψιν:

1) Τὰς διατάξεις εἰς τοῦ Α. Ν. 1731)1939 «περὶ ἀναγκα-
στικῶν ἀπαλλοτριώσεων», ὡς οὗτος ἐκωδικοποιήθη διὰ τοῦ
ἀπὸ 29)30.4.1953 Β. Δ. καὶ ἐτροποποιήθη διὰ τοῦ Ν. Δ.
3979)1959, 2) τὸ ἄρθρον 23 τοῦ ἀπὸ 25.11.1929 Διατά-
γματος περὶ κωδικοποιήσεως τῶν περὶ κατασκευῆς καὶ συν-
τηρήσεως ὁδῶν κειμένων διατάξεων, 3) τὸ υπ' αριθ. Α.
88801)6458)10.10.1964 ἔγγραφο τοῦ Ὑπουργείου Δημο-
σίων Ἐργων, ἀποφασίζομεν:

Κηρύττομεν ἀναγκαστικῶς ἀπαλλοτριωτέαν λόγῳ δημοσίας
ὠφελείας, ἥτοι πρὸς κατασκευὴν τῆς υπ' αριθ. 36 ἐπαρχια-
κῆς ὁδοῦ Γεφύρας Ἀχελώου Ποδαγορᾶς Φλωριάδος, τῶν
τμημάτων Γεφύρας — Βέργας — Ἐμπεσὺς καὶ Βδέλλες
(Φλωριάδος) Κομπάτι, ἔκτασιν συνολικοῦ ἐμβαδοῦ 285,280

τ.μ. ως αυτή εικονίζεται υπό τούς ἀριθμούς κτημάτων 1 έως 148 καὶ 201 έως 225, εἰς τὸ ἀπὸ 11.6.1964 κτηματολογικὸν διάγραμμα καὶ εἰς τὸν ἀπὸ 11.6.1964 κτηματολογικὸν πίνακα τῆς Ἑταιρείας «Εὐπαλινός» ἀμφότερα τὰ στοιχεῖα ταῦτα δεόντως τεθεωρημένα.

Ἐπὶ τῆς ἄνω ἐκτάσεως ἀξιοῦν δικαιώματα κυριότητος οἱ Νικόλαος Τρίμπος, Ἀνδρ. Ριζογιάννης κλπ.

Ἡ ἀπαλλοτριώσεις κηρύσσεται κατεπείγουσα ὑπὲρ καὶ δαπάναις τοῦ Δημοσίου.

Ἡ παρούσα δημοσιευθῆτω διὰ τῆς Ἐφημερίδος τῆς Κυβερνήσεως.

Ἐν Ἀθήναις τῇ 27 Ὀκτωβρίου 1964.

ΟΙ ΥΠΟΥΡΓΟΙ

ΕΠΙ ΤΩΝ ΔΗΜΟΣΙΩΝ ἜΡΓΩΝ

ΕΝΤΟΛΗ ΥΠΟΥΡΓΟΥ ΟΙΚΟΝΟΜΙΚΩΝ

ΣΤΥΛ. ΧΟΥΤΑΣ

Ο ΓΕΝΙΚΟΣ ΓΡΑΜΜΑΤΕΥΣ

ΘΕΟΔ. Δ. ΜΕΡΤΙΚΟΠΟΥΛΟΣ

Ἀριθ. Σ.7117)4875.

(5)

Περὶ μερικῆς ἀνακλήσεως τῆς δυνάμει τῆς ὑπ' ἀριθ. Σ. 8847)6363)30)10)63 κοινῆς ὑπουργικῆς ἀποφάσεως (ΦΕΚ 186)6.11.63 τ. Δ) κηρυχθείσης ἀναγκ. ἀπαλλοτριώσεως κτημάτων, διὰ τὴν κατασκευὴν σιδ)κῆς γραμμῆς συνδεύσεως τὸ ἐν Λαρίσῃ ἐργοστάσιον Ἀχυροκυτταρίνης μετὰ τοῦ δικτύου τῶν ΣΕΚ εἰς χιλιόμε. 355+890.

ΟΙ ΥΠΟΥΡΓΟΙ

ΟΙΚΟΝΟΜΙΚΩΝ ΚΑΙ ΣΥΓΚΟΙΝΩΝΙΩΝ

Ἐχοντες ὑπ' ὄψιν:

1) Τὸ ἄρθρον 2 τοῦ Α. Ν. 1731)39, ὡς οὗτος ἐκωδικοποιήθη διὰ τοῦ ἀπὸ 29)30.4.53 Β. Δ. καὶ ἐτροποποιήθη διὰ τοῦ ὑπ' ἀριθ. 3979)59 Ν. Δ., 2) τὸ ὑπ' ἀριθ. Β. 12822)22.7.64 ἔγγραφο τοῦ Ὑπουργείου Συγκοινωνιῶν, ἀποφασίζομεν: Ἀνακαλοῦμεν τὴν δυνάμει τῆς ὑπ' ἀριθ. Σ. 8847)6363)30.10.63 κοινῆς ἀποφάσεως ἡμῶν (ΦΕΚ 186)6.11.63 τευχος Δ) κηρυχθείσαν ἀναγκ. ἀπαλλοτριώσιν κτημάτων πρὸς κατασκευὴν σιδ)κῆς γραμμῆς συνδεύσεως τὸ ἐν Λαρίσῃ ἐργοστάσιον Ἀχυροκυτταρίνης μετὰ τοῦ δικτύου τῶν ΣΕΚ εἰς χιλιόμε. 355+890, μόνον ὅσον ἀφορᾷ τὸς ὑπ' ἀριθ. 22, 23, 24, 25, 26, 26α ἰδιοκτησίας καὶ τμήμα τῆς ὑπ' ἀριθ. 21 τοιαύτης ἐκ μέτρων τετρ. 192.

Αἱ ὡς ἄνω ἰδιοκτησίαι συνολικοῦ ἐμβαδοῦ 2.652 μ2 εἰκονίζονται εἰς τὸ ὑπ' ἀριθ. 3869)2.7.64 διάγραμμα τῶν ΣΕΚ τεθεωρημένον τὴν 22.7.64 ὑπὸ τοῦ Ὑπουργείου Συγκοινωνιῶν.

Ἡ παρούσα δημοσιευθῆτω διὰ τῆς Ἐφημερίδος τῆς Κυβερνήσεως.

Ἐν Ἀθήναις τῇ 5 Νοεμβρίου 1964

ΟΙ ΥΠΟΥΡΓΟΙ

ΕΠΙ ΤΩΝ ΣΥΓΚΟΙΝΩΝΙΩΝ

ΕΝΤΟΛΗ ΥΠΟΥΡΓΟΥ ΟΙΚΟΝΟΜΙΚΩΝ

ΣΤ. ΑΛΛΑΜΑΝΗΣ

Ο ΓΕΝΙΚΟΣ ΓΡΑΜΜΑΤΕΥΣ

ΘΕΟΔ. Δ. ΜΕΡΤΙΚΟΠΟΥΛΟΣ

Ἀριθ. Σ. 9303)6418.

(6)

Περὶ ἀναγκαστικῆς ἀπαλλοτριώσεως κτημάτων πρὸς ἀνέγερσιν οἰκίσκου Ἐνισχυτικοῦ Σταθμοῦ V4 ὁμοαξωνικοῦ καλωδίου παρὰ τὸ 110ον χιλιόμετρον παλαιᾶς Ἑθνικῆς ὁδοῦ Ἀθηνῶν—Θηβῶν—Λεβαδείας.

ΟΙ ΥΠΟΥΡΓΟΙ

ΟΙΚΟΝΟΜΙΚΩΝ ΚΑΙ ΣΥΓΚΟΙΝΩΝΙΩΝ

Ἐχοντες ὑπ' ὄψιν: 1) τὰς διατάξεις τοῦ Α. Ν. 1731)39 «περὶ ἀναγκαστικῶν ἀπαλλοτριώσεων», ὡς οὗτος ἐκωδικοποιήθη διὰ τοῦ ἀπὸ 29)30.4.53 Β. Δ) τος καὶ ἐτροποποιήθη διὰ τοῦ Ν. Δ) τος 3979)59, 2) τὸ ἄρθρον 11 παρ. 6 τοῦ Ν. Δ. 1049)1949, ὡς ἀντικατεστάθη ὑπὸ τοῦ ἁρθρου 2 τοῦ Ν. Δ. 4027)1959, ἀποφασίζομεν:

Κηρύσσομεν ἀναγκαστικῶς ἀπαλλοτριωτέαν λόγῳ δημοσίας ὠφελείας, ἥτοι πρὸς ἀνέγερσιν οἰκίσκου Ἐνισχυτικοῦ Σταθ-

μοῦ V4 ὁμοαξωνικοῦ καλωδίου παρὰ τὸ 110ον χιλιόμετρον τῆς παλαιᾶς ἑθνικῆς ὁδοῦ Ἀθηνῶν—Θηβῶν—Λεβαδείας ἑκτασιν συνολικοῦ ἐμβαδοῦ μ. τετραγωνικῶν 1.160, ὡς αὕτη εἰκονίζεται εἰς τὸ ἀπὸ Ἰουλίου 1964 κτηματολογικὸν διάγραμμα τοῦ Μηχανικοῦ Γεωργίου Χαλλᾶ μετὰ τοῦ ἐπ' αὐτοῦ κτηματολογικοῦ πίνακος, δεόντως τεθεωρημένον.

Ἐπὶ τῆς ἄνω ἐκτάσεως ἀξιοῖ δικαιώματα κυριότητος ὁ Ἰωάννης Αἰσώπος.

Ἡ ἀπαλλοτριώσεις κηρύσσεται κατεπείγουσα ὑπὲρ καὶ δαπάναις τοῦ Ο.Τ.Ε..

Ἡ παρούσα δημοσιευθῆτω διὰ τῆς Ἐφημερίδος τῆς Κυβερνήσεως.

Ἐν Ἀθήναις τῇ 3 Νοεμβρίου 1964

ΟΙ ΥΠΟΥΡΓΟΙ

ΕΠΙ ΤΩΝ ΣΥΓΚΟΙΝΩΝΙΩΝ ΥΦ)ΡΓΟΣ

ΕΝΤΟΛΗ ΥΠΟΥΡΓΟΥ ΟΙΚΟΝΟΜΙΚΩΝ

ΕΥΑΓΓ. ΑΡΒΑΝΙΤΑΚΗΣ

Ο ΓΕΝΙΚΟΣ ΓΡΑΜΜΑΤΕΥΣ

ΘΕΟΔ. Δ. ΜΕΡΤΙΚΟΠΟΥΛΟΣ

Ἀριθ. Σ.8908)6129.

(7)

Περὶ ἀναγκαστικῆς ἀπαλλοτριώσεως κτημάτων πρὸς ἀνέγερσιν κτιρίου Τηλεπικοινωνιακοῦ Κέντρου Σαλαμίνος.

ΟΙ ΥΠΟΥΡΓΟΙ

ΟΙΚΟΝΟΜΙΚΩΝ ΚΑΙ ΣΥΓΚΟΙΝΩΝΙΩΝ

Ἐχοντες ὑπ' ὄψιν: 1) τὰς διατάξεις τοῦ Α. Ν. 1731)39 «περὶ ἀναγκαστικῶν ἀπαλλοτριώσεων», ὡς οὗτος ἐκωδικοποιήθη διὰ τοῦ ἀπὸ 29)30.4.53 Β. Δ) τος καὶ ἐτροποποιήθη διὰ τοῦ Ν. Δ) τος 3979)59, 2) τὴν παράγρ. 6 τοῦ ἁρθρ. 11 τοῦ Ν. Δ. 1049)1949, ὡς αὕτη ἀντικατεστάθη διὰ τοῦ ἁρθρου 2 τοῦ Ν. Δ. 4027)1959, ἀποφασίζομεν:

Κηρύσσομεν ἀναγκαστικῶς ἀπαλλοτριωτέαν λόγῳ δημοσίας ὠφελείας, ἥτοι διὰ τὴν ἀνέγερσιν κτιρίου τηλεπικοινωνιακοῦ Κέντρου Σαλαμίνος, ἑκτασιν συνολικοῦ ἐμβαδοῦ μ. τετρ. 1155,58 ὡς αὕτη εἰκονίζεται ὑπὸ στοιχεῖα Α.Β.Ρ.Π.Τ.Ο. Θ'Θ.Ι.Κ.Ζ.Α, εἰς τὸ ἀπὸ Ἰουνίου 1964 κτηματολογικὸν διάγραμμα μετὰ τοῦ ἐπ' αὐτοῦ κτηματολογικοῦ πίνακος τοῦ Μηχανικοῦ Χρ. Ζαχαριάδη, δεόντως τεθεωρημένον.

Ἐπὶ τῆς ἄνω ἐκτάσεως ἀξιοῦν δικαιώματα κυριότητος ὁ Ἰωάννης Μπεγνῆς, Νικ. Πέππας, κλπ.

Ἡ ἀπαλλοτριώσεις κηρύσσεται κατεπείγουσα ὑπὲρ καὶ δαπάναις τοῦ Ο.Τ.Ε..

Ἡ παρούσα δημοσιευθῆτω διὰ τῆς Ἐφημερίδος τῆς Κυβερνήσεως.

Ἐν Ἀθήναις τῇ 3 Νοεμβρίου 1964

ΟΙ ΥΠΟΥΡΓΟΙ

ΕΠΙ ΤΩΝ ΣΥΓΚΟΙΝΩΝΙΩΝ ΥΦ)ΡΓΟΣ

ΕΝΤΟΛΗ ΥΠΟΥΡΓΟΥ ΟΙΚΟΝΟΜΙΚΩΝ

ΕΥΑΓΓ. ΑΡΒΑΝΙΤΑΚΗΣ

Ο ΓΕΝΙΚΟΣ ΓΡΑΜΜΑΤΕΥΣ

ΘΕΟΔ. Δ. ΜΕΡΤΙΚΟΠΟΥΛΟΣ

Ἀριθ. Γ.3387)6487.

(8)

Περὶ συστάσεως δουλείας διελεύσεως τῶν σωληνωτῶν ἀγωγῶν ἀρδεύσεως POLIMER Λιμνοθαλάσσης Μεσολογγίου.

ΟΙ ΥΠΟΥΡΓΟΙ

ΟΙΚΟΝΟΜΙΚΩΝ ΚΑΙ ΓΕΩΡΓΙΑΣ

Ἐχοντες ὑπ' ὄψιν: 1) τὰς διατάξεις τοῦ Α.Ν. 1731)39 «περὶ ἀναγκαστικῶν ἀπαλλοτριώσεων», ὡς οὗτος ἐκωδικοποιήθη διὰ τοῦ ἀπὸ 29)30.4.53 Β. Δ) τος καὶ ἐτροποποιήθη διὰ τοῦ Ν. Δ) τος 3979)59, 2) τὸ ἄρθρον 33 τοῦ Ν. Δ) τος 3881)58 «περὶ ἔργων ἐγγείων βελτιώσεων», ἀποφασίζομεν:

Συνιστῶμεν, λόγῳ δημοσίας ὠφελείας, δουλείαν διοχετεύσεως ὕδατος πρὸς προσαγωγὴν διώρυγα ἀρδεύσεως κτηματικῆς ἐκτάσεως POLDER Λιμνοθαλάσσης Μεσολογγίου διὰ διελεύσεως τῶν σωληνωτῶν ἀγωγῶν ἐπὶ ζώνης ἐκτάσεως συνολικοῦ ἐμβαδοῦ 916 τ.μ., ὡς αὕτη εἰκονίζεται εἰς τὸ ἀπὸ 25.8.64 τοπογραφικὸν διάγραμμα ὑπὸ κλίμακα 1:2.000 καὶ τὸν ἐν αὐτῷ κτηματολογικὸν πίνακα τοῦ τοπογράφου Γεωργίου Μποροβήλου, δεόντως τεθεωρημένον ὑπὸ τῆς Δ' Περιφερειᾶς Διευθύνσεως Ε.Β.

Ἐπὶ τῆς ὥς ἄνω ἐκτάσεως ἀξιῶν δικαιώματα κυριότητος οἱ: Χαρᾶλ. Καλτσίδας, Εὐάγγ. Παλανούφης, Δημήτριος Ζαρκάδας καὶ λοιποί.

Ἡ δουλεία αὕτη, ἣτις κηρύσσεται κατεπείγουσα, γίνεται ὑπὲρ καὶ δαπάναις τοῦ Δημοσίου.

Ἡ παρούσα δημοσιευθῆτω διὰ τῆς Ἐφημερίδος τῆς Κυβερνήσεως.

Ἐν Ἀθήναις τῇ 31 Ὀκτωβρίου 1964

ΟΙ ΥΠΟΥΡΓΟΙ

ΕΠΙ ΤΗΣ ΓΕΩΡΓΙΑΣ

ΕΝΤΟΛΗ ΥΠΟΥΡΓΟΥ ΟΙΚΟΝΟΜΙΚΩΝ

Α. ΜΠΑΛΑΤΖΗΣ

Ο ΓΕΝΙΚΟΣ ΓΡΑΜΜΑΤΕΥΣ

ΘΕΟΔ. Α. ΜΕΡΤΙΚΟΠΟΥΛΟΣ

Ἀριθ. Γ.2988)6091.

(9)

Περὶ ἀναγκαστικῆς ἀπαλλοτριώσεως κτημάτων πρὸς κατασκευὴν δασικῆς ὁδοῦ Σταυρωτὸ δένδρο—Νεοχώριον, περιοχῆς Δ.Π.Δ. Καλαμάτας.

ΟΙ ΥΠΟΥΡΓΟΙ

ΟΙΚΟΝΟΜΙΚΩΝ ΚΑΙ ΓΕΩΡΓΙΑΣ

Ἐχοντες ὑπ' ὄψιν: 1) τὰς διατάξεις τοῦ Α.Ν. 1731)39 «περὶ ἀναγκαστικῶν ἀπαλλοτριώσεων», ὡς οὗτος ἐκωδικοποιήθη διὰ τοῦ ἀπὸ 29)30.4.53 Β. Δ) τοῦ καὶ ἐτροποποιήθη διὰ τοῦ Ν. Δ) τοῦ 3979)59, 2) τὸ ἄρθρον 8 τοῦ Α.Ν. 1700)39 «περὶ Δασικῶν μεταφορικῶν ἐγκαταστάσεων», ἀποφασίζομεν:

Κηρύσσομεν ἀναγκαστικῶς ἀπαλλοτριωτέαν λόγῳ δημοσίας ὠφελείας ἥτοι πρὸς κατασκευὴν τῆς δασικῆς ὁδοῦ Σταυρωτὸ δένδρο—Νεοχώριον, περιοχῆς Δ.Π.Δ. Καλαμάτας, ἔκτασιν συνολικοῦ ἐμβαδοῦ μ. τετραγωνικῶν 7.808,40 ὡς αὕτη εἰκονίζεται εἰς τὸ ἀπὸ 19.4.1962 κτηματολογικὸν διάγραμμα μετὰ τοῦ ἐπ' αὐτοῦ κτηματολογικοῦ πίνακος, δεόντως τεθεωρημένον τὴν 25.8.1964.

Ἐπὶ τῆς ἄνω ἐκτάσεως ἀξιῶν δικαιώματα κυριότητος οἱ: Κων)νος Σταυρόπουλος, Γεώργιος Σταυρόπουλος κλπ.

Ἡ ἀπαλλοτριώσις κηρύσσεται κατεπείγουσα ὑπὲρ τοῦ Δημοσίου καὶ δαπάναις τοῦ Κ.Τ.Γ.Κ. καὶ Δασῶν.

Ἡ παρούσα δημοσιευθῆτω διὰ τῆς Ἐφημερίδος τῆς Κυβερνήσεως.

Ἐν Ἀθήναις τῇ 30 Ὀκτωβρίου 1964

ΟΙ ΥΠΟΥΡΓΟΙ

ΕΠΙ ΤΗΣ ΓΕΩΡΓΙΑΣ ΥΦ)ΡΓΟΣ

ΕΝΤΟΛΗ ΥΠΟΥΡΓΟΥ ΟΙΚΟΝΟΜΙΚΩΝ

Ν. ΜΑΛΛΙΑΚΑΣ

Ο ΓΕΝΙΚΟΣ ΓΡΑΜΜΑΤΕΥΣ

ΘΕΟΔ. Α. ΜΕΡΤΙΚΟΠΟΥΛΟΣ

Ἀριθ. Γ.2982)6092.

(10)

Περὶ ἀναγκαστικῆς ἀπαλλοτριώσεως κτημάτων πρὸς κατασκευὴν δασικῆς ὁδοῦ «ΛΕΥΚΑ—ΠΑΛΑΙΟΛΟΓΟΥ».

ΟΙ ΥΠΟΥΡΓΟΙ

ΟΙΚΟΝΟΜΙΚΩΝ ΚΑΙ ΓΕΩΡΓΙΑΣ

Ἐχοντες ὑπ' ὄψιν: 1) τὰς διατάξεις τοῦ Α.Ν. 1731)39 «περὶ ἀναγκαστικῶν ἀπαλλοτριώσεων», ὡς οὗτος ἐκωδικοποιήθη διὰ τοῦ ἀπὸ 29)30.4.53 Β. Δ) τοῦ καὶ ἐτροποποιήθη διὰ τοῦ Ν. Δ. 3979)59, 2) τὸ ἄρθρον 8 τοῦ Α. Ν. 1700)39 «περὶ Δασικῶν μεταφορικῶν ἐγκαταστάσεων», ἀποφασίζομεν:

Κηρύσσομεν ἀναγκαστικῶς ἀπαλλοτριωτέαν λόγῳ δημοσίας ὠφελείας, ἥτοι πρὸς κατασκευὴν δασικῆς ὁδοῦ «ΛΕΥΚΑ—ΠΑΛΑΙΟΛΟΓΟΥ», ἔκτασιν συνολικοῦ ἐμβαδοῦ μ. τετραγ. 977.84, ὡς αὕτη εἰκονίζεται εἰς τὸ ἀπὸ Μαρτίου 1964 κτηματολογικὸν διάγραμμα μετὰ τοῦ ἐπ' αὐτοῦ κτηματολογικοῦ πίνακος τοῦ Δασολόγου Γ. Τενεκετζή, δεόντως τεθεωρημένον τὴν 25.8.1964.

Ἐπὶ τῆς ἄνω ἐκτάσεως ἀξιῶν δικαιώματα κυριότητος οἱ: Θεόδωρος Κωνσταντόπουλος, Π. Καρρᾶς κλπ.

Ἡ ἀπαλλοτριώσις κηρύσσεται κατεπείγουσα ὑπὲρ καὶ δαπάναις τοῦ Δημοσίου.

Ἡ παρούσα δημοσιευθῆτω διὰ τῆς Ἐφημερίδος τῆς Κυβερνήσεως.

Ἐν Ἀθήναις τῇ 30 Ὀκτωβρίου 1964

ΟΙ ΥΠΟΥΡΓΟΙ

ΕΠΙ ΤΗΣ ΓΕΩΡΓΙΑΣ ΥΦ)ΡΓΟΣ

ΕΝΤΟΛΗ ΥΠΟΥΡΓΟΥ ΟΙΚΟΝΟΜΙΚΩΝ

Ν. ΜΑΛΛΙΑΚΑΣ

Ο ΓΕΝΙΚΟΣ ΓΡΑΜΜΑΤΕΥΣ

ΘΕΟΔ. Α. ΜΕΡΤΙΚΟΠΟΥΛΟΣ

Ἀριθ. Γ.2775)5360.

(11)

Περὶ ἀναγκαστικῆς ἀπαλλοτριώσεως κτημάτων πρὸς κατασκευὴν δασικῆς ὁδοῦ Βιτώλης—Ροβολιαρίου, τμήμα Βιτώλης—Κοτρώνι.

ΟΙ ΥΠΟΥΡΓΟΙ

ΟΙΚΟΝΟΜΙΚΩΝ ΚΑΙ ΓΕΩΡΓΙΑΣ

Ἐχοντες ὑπ' ὄψιν: 1) Τὰς διατάξεις τοῦ Α.Ν. 1731)39 «περὶ ἀναγκαστικῶν ἀπαλλοτριώσεων», ὡς οὗτος ἐκωδικοποιήθη διὰ τοῦ ἀπὸ 29)30.4.53 Β. Δ) τοῦ καὶ ἐτροποποιήθη διὰ τοῦ Ν. Δ) τοῦ 3979)59, 2) τὸ ἄρθρον 8 τοῦ Α.Ν. 1700)39 «περὶ δασικῶν μεταφορικῶν ἐγκαταστάσεων», ἀποφασίζομεν:

Κηρύσσομεν ἀναγκαστικῶς ἀπαλλοτριωτέαν λόγῳ δημοσίας ὠφελείας, ἥτοι πρὸς κατασκευὴν τῆς δασικῆς ὁδοῦ Βιτώλης—Ροβολιαρίου, ἔκτασιν συνολικοῦ ἐμβαδοῦ μέτρων τετραγ. 18.989, ὡς αὕτη εἰκονίζεται εἰς τὸ ἀπὸ 21.10.63 κτηματολογικὸν διάγραμμα τοῦ Δασολόγου Χρ. Καραθαγγέλη, καὶ εἰς τὸν ὑπὸ τὴν ἰδίαν χρονολογίαν κτηματολογικὸν πίνακα τοῦ ἰδίου Δασολόγου, ἀμφότερα τὰ στοιχεῖα ταῦτα τεθεωρημένα τὴν 12.11.63 ὑπὸ τοῦ Διευθυντοῦ Υ.Δ.Ε.Α.Σ. Ἡλία Βέλ-λιου.

Ἐπὶ τῆς ἄνω ἐκτάσεως ἀξιῶν δικαιώματα κυριότητος οἱ: Χαράλαμπος Δ. Νιτόρας, Φ. Σιλεούνης κλπ.

Ἡ ἀπαλλοτριώσις κηρύσσεται κατεπείγουσα ὑπὲρ καὶ δαπάναις τοῦ Δημοσίου.

Ἡ παρούσα δημοσιευθῆτω διὰ τῆς Ἐφημερίδος τῆς Κυβερνήσεως.

Ἐν Ἀθήναις τῇ 30 Ὀκτωβρίου 1964

ΟΙ ΥΠΟΥΡΓΟΙ

ΕΠΙ ΤΗΣ ΓΕΩΡΓΙΑΣ ΥΦ)ΡΓΟΣ

ΕΝΤΟΛΗ ΥΠΟΥΡΓΟΥ ΟΙΚΟΝΟΜΙΚΩΝ

Ν. ΜΑΛΛΙΑΚΑΣ

Ο ΓΕΝΙΚΟΣ ΓΡΑΜΜΑΤΕΥΣ

ΘΕΟΔ. Α. ΜΕΡΤΙΚΟΠΟΥΛΟΣ

Ἀριθ. Γ.2980)6093.

(12)

Περὶ ἀναγκαστικῆς ἀπαλλοτριώσεως κτημάτων πρὸς κατασκευὴν δασικῆς ὁδοῦ Μεγάλης Κᾶψης Ἀγίας Τριάδος—μέσω Ἀγίου Χαραλάμπους περιοχῆς Δ.Π. Δ. Φουρνᾶ.

ΟΙ ΥΠΟΥΡΓΟΙ

ΟΙΚΟΝΟΜΙΚΩΝ ΚΑΙ ΓΕΩΡΓΙΑΣ

Ἐχοντες ὑπ' ὄψιν: 1) Τὰς διατάξεις τοῦ Α.Ν. 1731)39 «περὶ ἀναγκαστικῶν ἀπαλλοτριώσεων», ὡς οὗτος ἐκωδικοποιήθη διὰ τοῦ ἀπὸ 29)30.4.53 Β. Δ) τοῦ καὶ ἐτροποποιήθη διὰ τοῦ Ν. Δ) τοῦ 3979)59, 2) τὸ ἄρθρον 8 τοῦ Α.Ν. 1700)1939 «περὶ δασικῶν μεταφορικῶν ἐγκαταστάσεων», ἀποφασίζομεν:

Κηρύσσομεν ἀναγκαστικῶς ἀπαλλοτριωτέαν λόγῳ δημοσίας ὠφελείας, ἥτοι πρὸς κατασκευὴν δασικῆς ὁδοῦ Μεγάλης Κᾶψης Ἀγίας Τριάδος μέσω Ἀγίου Χαραλάμπους περιοχῆς Δ. Π.Δ. Φουρνᾶ, ἔκτασιν συνολικοῦ ἐμβαδοῦ μέτρων τετρ. 510, ὡς αὕτη εἰκονίζεται εἰς τὸ ἀπὸ 18.7.64 κτηματολογικὸν διάγραμμα μετὰ τοῦ ἐπ' αὐτοῦ κτηματολογικοῦ πίνακος τοῦ Δασολόγου Ε. Νκύτση, δεόντως τεθεωρημένον τὴν 25.8.64.

Ἐπὶ τῆς ἄνω ἐκτάσεως ἀξιῶν δικαιώματα κυριότητος οἱ Ἰωάννης Χουσιᾶδας.

Ἡ ἀπαλλοτριώσις κηρύσσεται κατεπείγουσα ὑπὲρ καὶ δαπάναις τοῦ Δημοσίου.

Ἡ παρῶτα δημοσιευθῆτω διὰ τῆς Ἐφημερίδος τῆς Κυβερνήσεως.

Ἐν Ἀθήναις τῇ 3 Ὀκτωβρίου 1964

ΟΙ ΥΠΟΥΡΓΟΙ

ΕΠΙ ΤΗΣ ΓΕΩΡΓΙΑΣ ΥΦΥΡΓΟΣ

ΕΝΤΟΛΗ ΥΠΟΥΡΓΟΥ ΟΙΚΟΝΟΜΙΚΩΝ

N. ΜΑΛΛΙΑΚΑΣ

Ο ΓΕΝΙΚΟΣ ΓΡΑΜΜΑΤΕΥΣ

ΘΕΟΔ. Α. ΜΕΡΤΙΚΟΠΟΥΛΟΣ

ΑΝΑΚΟΙΝΩΣΕΙΣ

Ἀριθ. Α. 90865)6735.

(13)

Περὶ εἰδοποιήσεως τῆς γενομένης παρακαταθέσεως τοῦ ποσοῦ τῆς ἀποζημιώσεως κτημάτων ἀπαλλοτριωθέντων πρὸς κατασκευὴν τῆς ὑπ' ἀριθ. 36 Ἐπαρχιακῆς ὁδοῦ Σιδηρᾶς Γεφύρας Ἀχελώου — Καστρακίου — Ποδαγορᾶς — Ἐμπεσοῦ — Πατιοπούλου, Τμήμα Καστρακίου — Μπαμπαλιῶ — Ποδαγορᾶς.

Ο ΥΠΟΥΡΓΟΣ ΤΩΝ ΔΗΜΟΣΙΩΝ ΕΡΓΩΝ

Ἐχόντες ὑπ' ὄψει τὰ ἄρθρα 7 καὶ 24 τοῦ ὑπ' ἀριθ. 1731) 1939 Α. Ν. «περὶ ἀναγκαστικῶν ἀπαλλοτριώσεων», φέρομεν εἰς γνῶσιν τῶν κάτωθι ἀναφερομένων, ἦτοι:

Α) Τῶν κεκτημένων ἢ ἀξιούντων δικαιώματα κυριότητος ἐπὶ τῶν ἀκινήτων τῶν ἀπαλλοτριωθέντων δυνάμει τῆς ὑπ' ἀριθ. Δ. 6550)4579)22.7.64 κοινῆς ἀποφάσεως τῶν Ὑπουργῶν Οἰκονομικῶν καὶ Δημοσίων Ἔργων (Ἐφημ. Κυβ. Δ' 116)64) διὰ τὴν κατασκευὴν τῆς ὑπ' ἀριθ. 36 Ἐπαρχιακῆς ὁδοῦ Σιδηρᾶς Γεφύρας Ἀχελώου — Καστρακίου — Ποδαγορᾶς — Πατιοπούλου, Τμήμα Καστρακίου — Μπαμπαλιῶ — Ποδαγορᾶς.

Β) Τῶν τυχόν ἐπὶ τῶν ἀκινήτων τούτων ἐγγεγραμμένων ἐνυποθήκων ἢ κατασχόντων δανειστῶν ὅτι ἡ διὰ τῆς ὑπ' ἀριθ. 210)1964 ἀποφάσεως τοῦ Προέδρου τῶν ἐν Ἀγρινίῳ Πρωτοδικῶν καθορισθεῖσα προσωρινῶς ἀποζημίωσις τῶν ὡς ἄνω ἀκινήτων τῶν ἐμφαινομένων εἰς τὸ ἀπὸ Ἀπριλίου 1964 κτηματολογικὸν διάγραμμα καὶ πῖνακα τοῦ Μηχανικοῦ Ἀθαν. Λουκάκου παρακατετέθη εἰς τὸ Ταμεῖον Παρακαταθηκῶν καὶ Δανείων ἐκδοθέντος ἐπὶ τοῦ Γραφείου Παρακαταθηκῶν Βάλτου τοῦ ὑπ' ἀριθ. 1961)13.10.1964 γραμματίου παρακαταθήκης συνολικοῦ ποσοῦ δραχμῶν ἐνὸς ἐκατομμυρίου (1.000.000).

Ἐν Ἀθήναις τῇ 29 Ὀκτωβρίου 1964

Ἐντολῇ Ὑπουργοῦ

Ὁ Γεν. Διευθυντὴς κ.ἀ.α.

Α. ΧΑΡΜΠΟΥΡΗΣ

Ἀριθ. Α.90864)6734.

(14)

Περὶ εἰδοποιήσεως τῆς γενομένης παρακαταθέσεως τοῦ ποσοῦ τῆς ἀποζημιώσεως κτημάτων ἀπαλλοτριωθέντων πρὸς κατασκευὴν Ἐνωτικῆς Κλάδου πρὸς Χωρίον Καστρακίου χιλ. 0+000—0+346,46 τῆς ὑπ' ἀριθ. 36 Ἐπαρχιακῆς ὁδοῦ Αἰτωλοακαρνανίας ἀπὸ Σιδ. Γεφύρας Ἀχελώου — Καστρακίου — Ποδαγορᾶς — Γεφ. Ἐμπεσοῦ.

Ο ΥΠΟΥΡΓΟΣ ΤΩΝ ΔΗΜΟΣΙΩΝ ΕΡΓΩΝ

Ἐχόντες ὑπ' ὄψει τὰ ἄρθρα 7 καὶ 24 τοῦ ὑπ' ἀριθ. 1731) 1939 Α. Ν. «περὶ ἀναγκαστικῶν ἀπαλλοτριώσεων», φέρομεν εἰς γνῶσιν τῶν κάτωθι ἀναφερομένων, ἦτοι:

Α) Τῶν κεκτημένων ἢ ἀξιούντων δικαιώματα κυριότητος ἐπὶ τῶν ἀκινήτων τῶν ἀπαλλοτριωθέντων δυνάμει τῆς ὑπ' ἀριθ. Δ.5921)4180)22.7.64 κοινῆς ἀποφάσεως τῶν Ὑπουργῶν Οἰκονομικῶν καὶ Δημοσίων Ἔργων (Ἐφημ. Κυβ. Δ' 116)64) διὰ τὴν κατασκευὴν Ἐνωτικῆς Κλάδου πρὸς Χωρίον Καστρακίου χιλ. 0+000—0+346,46 τῆς ὑπ' ἀριθ. 36 Ἐπαρχιακῆς ὁδοῦ Αἰτωλοακαρνανίας ἀπὸ Σιδ. Γεφύρας Ἀχελώου — Καστρακίου — Γεφ. Ἐμπεσοῦ.

Β) Τῶν τυχόν ἐπὶ τῶν ἀκινήτων τούτων ἐγγεγραμμένων ἐνυποθήκων ἢ κατασχόντων δανειστῶν ὅτι ἡ διὰ τῆς ὑπ' ἀριθ.

205)1964 ἀποφάσεως τοῦ Προέδρου τῶν ἐν Ἀγρινίῳ Πρωτοδικῶν καθορισθεῖσα προσωρινῶς ἀποζημίωσις τῶν ὡς ἄνω ἀκινήτων τῶν ἐμφαινομένων εἰς τὸ ἀπὸ Ἀπριλίου 1964 κτηματολογικὸν διάγραμμα καὶ πῖνακα τοῦ Τεχνικοῦ Γραφείου Ἀθαν. Λουκάκου παρακατετέθη εἰς τὸ Ταμεῖον Παρακαταθηκῶν καὶ Δανείων ἐκδοθέντος ἐπὶ τοῦ Γραφείου Παρακαταθηκῶν Βάλτου τοῦ ὑπ' ἀριθ. 1962)13.10.1964 γραμματίου παρακαταθήκης συνολικοῦ ποσοῦ δραχμῶν πεντήκοντα χιλιάδων (50.000).

Ἐν Ἀθήναις τῇ 29 Ὀκτωβρίου 1964

Ἐντολῇ Ὑπουργοῦ

Ὁ Γεν. Διευθυντὴς κ.ἀ.α.

Α. ΧΑΡΜΠΟΥΡΗΣ

Ἀριθ. Α.91307)6748.

(15)

Περὶ εἰδοποιήσεως τῆς γενομένης παρακαταθέσεως τοῦ ποσοῦ τῆς ἀποζημιώσεως κτημάτων ἀπαλλοτριωθέντων πρὸς διάνοξιν τοῦ Τμήματος Στόμιον—Ἀκράτα τῆς Ἐθνικῆς ὁδοῦ Κορίνθου — Πατρῶν.

Ο ΥΠΟΥΡΓΟΣ ΤΩΝ ΔΗΜΟΣΙΩΝ ΕΡΓΩΝ

Ἐχόντες ὑπ' ὄψει τὰ ἄρθρα 7 καὶ 24 τοῦ ὑπ' ἀριθ. 1731) 1939 Α. Ν. «περὶ ἀναγκαστικῶν ἀπαλλοτριώσεων», φέρομεν εἰς γνῶσιν τῶν κάτωθι ἀναφερομένων, ἦτοι:

Α) Τῶν κεκτημένων ἢ ἀξιούντων δικαιώματα κυριότητος ἐπὶ τῶν ἀκινήτων τῶν ἀπαλλοτριωθέντων δυνάμει τῆς ὑπ' ἀριθ. Δ. 6099)1395)1.4.1964 κοινῆς ἀποφάσεως τῶν Ὑπουργῶν Οἰκονομικῶν καὶ Δημοσίων Ἔργων (Ἐφημ. Κυβ. Δ' 37)64) διὰ τὴν διάνοξιν τοῦ Τμήματος Στόμιον — Ἀκράτα τῆς Ἐθνικῆς ὁδοῦ Κορίνθου — Πατρῶν.

Β) Τῶν τυχόν ἐπὶ τῶν ἀκινήτων τούτων ἐγγεγραμμένων ἐνυποθήκων ἢ κατασχόντων δανειστῶν ὅτι ἡ διὰ τῆς ὑπ' ἀριθ. 16)1964 ἀποφάσεως τοῦ Προέδρου τῶν ἐν Καλαβρύτοις Πρωτοδικῶν καθορισθεῖσα προσωρινῶς ἀποζημίωσις τῶν ὡς ἄνω ἀκινήτων τῶν ἐμφαινομένων εἰς τὸ ἀπὸ Ὀκτωβρίου 1963 κτηματολογικὸν διάγραμμα καὶ πῖνακα τοῦ Τ. Γρ. FRANK E. BASIL παρακατετέθη εἰς τὸ Ταμεῖον Παρακαταθηκῶν καὶ Δανείων ἐκδοθέντος ἐπὶ τοῦ Γραφείου Παρακαταθηκῶν Καλαβρύτων τοῦ ὑπ' ἀριθ. 677)22.10.1964 γραμματίου συστάσεως παρακαταθήκης συνολικοῦ ποσοῦ δραχμῶν ἐπτά ἐκατομμυρίων τετρακοσίων τεσσαράκοντα χιλιάδων ἐννεακοσίων ὀγδοήκοντα (7.440.980).

Ἐν Ἀθήναις τῇ 26 Ὀκτωβρίου 1964

Ἐντολῇ Ὑπουργοῦ

Ὁ Γεν. Διευθυντὴς κ.ἀ.α.

Α. ΧΑΡΜΠΟΥΡΗΣ

Ἀριθ. Α.87395)6379.

(16)

Περὶ εἰδοποιήσεως τῆς γενομένης παρακαταθέσεως τοῦ ποσοῦ τῆς ἀποζημιώσεως κτημάτων ἀπαλλοτριωθέντων πρὸς διάνοξιν παραλλαγῆς Οἰνός τῆς Ἐθνικῆς ὁδοῦ Ἀθηνῶν — Λαμίας.

Ο ΥΠΟΥΡΓΟΣ ΤΩΝ ΔΗΜΟΣΙΩΝ ΕΡΓΩΝ

Ἐχόντες ὑπ' ὄψει τὰ ἄρθρα 7 καὶ 24 τοῦ ὑπ' ἀριθ. 1731) 1939 Α. Ν. «περὶ ἀναγκαστικῶν ἀπαλλοτριώσεων», φέρομεν εἰς γνῶσιν τῶν κάτωθι ἀναφερομένων, ἦτοι:

Α) Τῶν κεκτημένων ἢ ἀξιούντων δικαιώματα κυριότητος ἐπὶ τῶν ἀκινήτων τῶν ἀπαλλοτριωθέντων δυνάμει τῆς ὑπ' ἀριθ. Δ.4928)3393)8.6.63 κοινῆς ἀποφάσεως τῶν Ὑπουργῶν Οἰκονομικῶν καὶ Δημοσίων Ἔργων (Ἐφημ. Κυβ. Δ' 91) 1963) διὰ τὴν διάνοξιν τῆς παραλλαγῆς Σ. Σ. Οἰνός τῆς Ἐθνικῆς ὁδοῦ Ἀθηνῶν — Λαμίας.

Β) Τῶν τυχόν ἐπὶ τῶν ἀκινήτων τούτων ἐγγεγραμμένων ἐνυποθήκων ἢ κατασχόντων δανειστῶν ὅτι ἡ διὰ τῆς ὑπ' ἀριθ. 18)1964 ἀποφάσεως τοῦ Προέδρου τῶν ἐν Θήβαις Πρωτοδικῶν καθορισθεῖσα προσωπικῶς ἀποζημίωσις τῶν ὡς ἄνω ἀκινήτων τῶν ἐμφαινομένων εἰς τὸ ἀπὸ 6.3.1963 κτηματολογι-

κὸν διάγραμμα καὶ πῖνακα τοῦ Τ. Γρ. FRANK E. BASIL παρακατατέθη εἰς τὸ Ταμεῖον Παρακαταθηκῶν καὶ Δανείων ἐκδοθέντος ἐπὶ τοῦ Γραφείου Παρακαταθηκῶν Ὁθῶν τοῦ ὑπ' ἀριθ. 3686) 23.9.1964 γραμματίου συστάσεως παρακαταθήκης συνολικοῦ ποσοῦ δραχμῶν τεσσαράκοντα ἑξ ἑξακτομμυρίων τεσσαράκοντα (46.240).

Ἐν Ἀθήναις τῇ 28 Ὀκτωβρίου 1964.

Ἐντολῇ Ὑπουργοῦ

Ὁ Γεν. Διευθυντὴς κ.ἀ.α.
Λ. ΧΑΡΜΠΟΥΡΗΣ

(17)

Περὶ καταθέσεως ἀποζημιώσεως δι' ἀναγκαστικὴν ἀπαλλοτριώσιν ἐκτάσεως καὶ σύστασιν δουλείας εἰς τὸν Νομὸν Αἰτωλοακαρνανίας.

ΔΗΜΟΣΙΑ ΕΠΙΧΕΙΡΗΣΙΣ ΗΛΕΚΤΡΙΣΜΟΥ

Ἡ Δημοσία Ἐπιχείρησις Ἡλεκτρισμοῦ, ἐδρεύουσα ἐν Ἀθήναις (ὁδὸς Χαλκοκονδύλη 30) γνωστοποιεῖ πρὸς πάντας τοὺς ἐνδιαφερομένους καὶ δὴ τοὺς κατεχόμενους ἢ ἀξιούντας δικαιώματα κυριότητος ἢ ἄλλα ἐμπόγματα τοιαῦτα ἐπὶ τῆς κατωτέρω ἀναφερομένης ἐκτάσεως ὅτι, πρὸς συντέλῃσιν τῆς δυνάμει τῆς ὑπ' ἀριθ. 17898) 3.3.64 (ΦΕΚ Δ' 25) 10.3.64) ἀποφάσεως τοῦ Ὑπουργοῦ Βιομηχανίας κηρυχθείσης ἀναγκαστικῆς ἀπαλλοτριώσεως καὶ συστάσεως δουλείας, μεταξὺ ἄλλων, ἐπὶ ἐκτάσεως κειμένης ἐντὸς τῆς κτηματικῆς περιοχῆς τοῦ Νομοῦ Αἰτωλοακαρνανίας κατέθεσεν αὕτη εἰς τὸ Ταμεῖον Παρακαταθηκῶν καὶ Δανείων, τὴν σχετικὴν ἀποζημίωσιν, ὡς αὕτη προσδιωρίσθη διὰ τῆς ὑπ' ἀριθ. 141) 1964 ἀποφάσεως τοῦ Προέδρου Πρωτοδικῶν Μεσολογγίου, ἐκδοθέντος τοῦ ὑπ' ἀριθ. Β. 27393) 21.10.64 γραμματίου συστάσεως παρακαταθήκης, ἔχοντος ἐπὶ λέξει οὕτω:

ΤΑΜΕΙΟΝ ΠΑΡΑΚΑΤΑΘΗΚΩΝ ΚΑΙ ΔΑΝΕΙΩΝ
ΜΜ. Β. 27393

Κεντρικὴ Ὑπηρεσία ἐν Ἀθήναις

Γραμματίον συστάσεως παρακαταθήκης
ποσοῦ δραχμῶν 50.815

Ἡ ἐν Ἀθήναις ἐδρεύουσα Δημοσία Ἐπιχείρησις Ἡλεκτρισμοῦ (ΔΕΗ) κατέθηκεν εἰς τὸ Ταμεῖον Παρακαταθηκῶν καὶ Δανείων δραχμὰς πενήκοντα χιλιάδας ὀκτακοσίας δέκα πέντε ἐπὶ τῇ κατωτέρω αἰτίᾳ:

Ὡς ἀποζημιώσιν τῆς δυνάμει τῆς ὑπ' ἀριθ. 17898) 3.3.64 (ΦΕΚ Δ' 25) 10.3.64) ἀποφάσεως τοῦ Ὑπουργοῦ Βιομηχανίας ἀναγκαστικῶς ἀπαλλοτριώσεως, μεταξὺ ἄλλων, ἐκτάσεως ἐμβαδοῦ 6.914 τ.μ. ἀποτελουμένης ἐκ 50 τετραγώνων πεμαχίων ἐδάφους διὰ τὴν ἐπ' αὐτῶν ἐγκατάστασιν ἰσαρίθμων χαλυβδίνων πύργων τῆς Γ.Μ. Κρεμαστῶν—Ἀλουμνίου, ὡς καὶ διὰ συσταθεῖσαν δουλείαν ἐναερίου διελεύσεως ἐπὶ λωρίδος μήκους 17.502,20 μέτρων καὶ πλάτους 40 μέτρων, ἀμφοτέρων λεπτομερῶς ἐμφανιζόμενων εἰς τὸ ὑπ' ἀριθ. 3405) 63 (φύλλα 10 ἐν μέρει, 11, 12 καὶ 13 ἐν μέρει) κτηματολογικὸν διάγραμμα. ὑπὲρ τῶν διὰ τῆς νομίμου ὁδοῦ ἀναγνωρισθσομένων ὡς δικαιοῦχων τῶν διὰ τῆς ὑπ' ἀριθ. 141) 64 ἀποφάσεως τοῦ Προέδρου Πρωτοδικῶν Μεσολογγίου καθορισθεῖσων ἀποζημιώσεων καὶ μὲ τὴν ρητὴν ἐπιφύλαξιν ἀπάντων τῶν κατὰ νόμον δικαιωμάτων τῆς καταθέτουσας, ἰδίᾳ δὲ τῶν δικαιωμάτων αὐτῆς κατὰ τῆς ἄνω δικαστικῆς ἀποφάσεως.

Ἡ παρούσα κατάθεσις γίνεται διὰ τῶν ὑπ' ἀριθ. 094715) 3.8.64 ἐπὶ Ἑθνικῆς Τραπεζῆς τῆς Ἑλλάδος Α.Ε. καὶ ὑπ' ἀριθ. 120041) 15.10.64 ἐπὶ Ἐμπορικῆς Τραπεζῆς τῆς Ἑλλάδος Α.Ε. ἐπιταγῶν τῆς ΔΕΗ εἰς διαταγὴν τοῦ Ταμείου Παρακαταθηκῶν καὶ Δανείων.

Ἐν Ἀθήναις τῇ 21 Ὀκτωβρίου 1964

Ὁ Ταμίας
Ν. ΔΕΛΑΓΡΑΜΜΑΤΙΚΑΣ

Ὁ Διευθυντὴς
Δ. ΑΝΤΩΝΙΟΥ

Ὁ Προϊστάμενος τοῦ Τμήματος
ΣΠ. ΜΕΤΑΛΛΗΝΟΣ

(Ἀτελῶς)

ΠΟΛΕΟΔΟΜΙΑ

Β. ΔΙΑΤΑΓΜΑΤΑ

(18)

Περὶ ἐγκρίσεως τοῦ ρυμοτομικοῦ σχεδίου Οἰκισμοῦ Ἀετοφωλιάς τῆς Κοινότητος Διοδίων (Μεσσηνίας) καὶ καθορισμοῦ τῶν ὁρῶν καὶ περιορισμῶν δομήσεως τῶν οἰκοπέδων αὐτοῦ.

ΚΩΝΣΤΑΝΤΙΝΟΣ

ΒΑΣΙΛΕΥΣ ΤΩΝ ΕΛΛΗΝΩΝ

Ἐχοντες ὑπ' ὄψιν τὰς διατάξεις τοῦ ἀπὸ 17 Ἰουλίου 1923 Ν.Δ.]τος» περὶ σχεδίων πόλεων κλπ», ὡς μεταγενεστέρως ἐτροποποιήθησαν καὶ συνεπληρώθησαν, καὶ δὴ τῶν ἄρθρων 1,3 καὶ 9 αὐτοῦ, τὴν ὑπ' ἀριθ. Α. 20669]22-2-64 ἀπόφασιν τοῦ Ὑπουργοῦ Δημ. Ἐργων «περὶ ἐξουσιοδοτήσεως τοῦ Ὑφυπουργοῦ Δημ. Ἐργων δι' ἄσκησιν ἀρμοδιότητων» (ΦΕΚ 77]Β) καὶ ἰδόντες τὴν ὑπ' ἀριθ. 29]1964 πρᾶξιν τοῦ Κοινοτικοῦ Συμβουλίου Διοδίων-Μεσσηνίας, τὴν ὑπ' ἀριθ. 139]1963 γνωμοδότησιν τοῦ Συμβουλίου Δημ. Ἐργων (Τμήμα Μελετῶν), τὴν ὑπ' ἀριθ. 620]1964 γνωμοδότησιν τοῦ συμβουλίου Δημ. Ἐργων (Τμήμα Οἰκισμοῦ), ὡς καὶ τὴν ὑπ' ἀριθ. Ε.651]1964 γνωμοδότησιν τοῦ Συμβουλίου τῆς Ἐπικρατείας, προτάσει τοῦ Ἡμετέρου ἐπὶ τῶν Δημ. Ἐργων Ὑφυπουργοῦ, ἀπεφασίσαμεν καὶ διατάσσομεν:

Ἄρθρον 1.

Ἐγκρίνεται τὸ ρυμοτομικὸν σχέδιον τοῦ οἰκισμοῦ Ἀετοφωλιάς τῆς Κοινότητος Διοδίων (Μεσσηνίας), ὡς ἐμφαίνεται εἰς τὸ ὑπὸ τοῦ Γενικοῦ Δ/ντοῦ Δημ. Ἐργων τεθεωρημένον διὰ τῆς ὑπ' ἀριθ. Ε. 29227]1964, πράξεως αὐτοῦ σχετικὸν πρωτότυπον διάγραμμα ὑπὸ κλίμακα 1:1000, οὗτινος συνοπτικὸν ἀντίτυπον δημοσιεύεται κατωτέρω:

Ἄρθρον 2.

Κατὰ τὸ πρόσωπον τῶν οἰκοπέδων ὠκοδομημένων ἢ μὴ, τῶν κειμένων ἐντὸς τοῦ ὡς ἄνω ἐγκεκριμένου σχεδίου ρυμοτομικῆς (ἄρθρου 1 τοῦ παρόντος) ἐπιβάλλεται προκήπιον (πρασινὰ) πλάτους τεσσάρων (4) μέτρων, ὡς ἐν τῷ αὐτῷ σχεδίῳ ἐμφαίνεται.

Ἄρθρον 3.

Τὰ ἐλάχιστα ὅρια ἐμβαδοῦ καὶ διαστάσεων τῶν οἰκοπέδων τῶν περιλαμβανομένων ἐντὸς τοῦ ὡς ἄνω ἐγκεκριμένου ρυμοτομικοῦ σχεδίου ὀρίζονται ὡς κατωθί:

Ἐλάχιστον πρόσωπον: δέκα τρία (13) μέτρα.
Ἐλάχιστον βάθος: δέκα ὀκτώ (18) μέτρα.
Ἐλάχιστον ἐμβαδὸν: τετρακόσια (400) τετρ. μέτρα.

Ἄρθρον 4.

Τὸ μέγιστον ποσοστὸν καλύψεως τῶν οἰκοπέδων ὀρίζεται εἰς τεσσαράκοντα τοῖς ἑκατὸν (400]ο).

Ἄρθρον 5.

Ὡς οἰκοδομικὸν σύστημα ἐπὶ τῶν οἰκοπέδων, ἐφ' ὧν διὰ τοῦ παρόντος ἐγκρίνεται τὸ ρυμοτομικὸν σχέδιον, ὀρίζεται τὸ τῶν πανταχόθεν ἐλευθέρων οἰκοδομῶν.

Ἄρθρον 6.

Ὁ μέγιστος ἐπιτρεπόμενος ὑπὲρ τὸ ἔδαφος ἀριθμὸς ὁρόφων τῶν οἰκοδομῶν ὀρίζεται εἰς δύο (2) καὶ τὸ ἀνώτατον ὕψος αὐτῶν εἰς ὀκτώ (8) μέτρα.

Εἰς τὸν αὐτὸν ἐπὶ τῶν Δημ. Ἐργων Ὑφυπουργόν, ἀνατίθεμεν τὴν δημοσίευσιν καὶ ἐκτέλεσιν τοῦ παρόντος Δ/τος.


Ἐν Ἀθήναις τῇ 17ῃ Ὀκτωβρίου 1964

ΚΩΝΣΤΑΝΤΙΝΟΣ

Β.

Ο ΕΠΙ ΤΩΝ ΔΗΜΟΣΙΩΝ ΕΡΓΩΝ ΥΦΥΠΟΥΡΓΟΣ

ΑΓΓ. ΑΓΓΕΛΟΥΣΗΣ

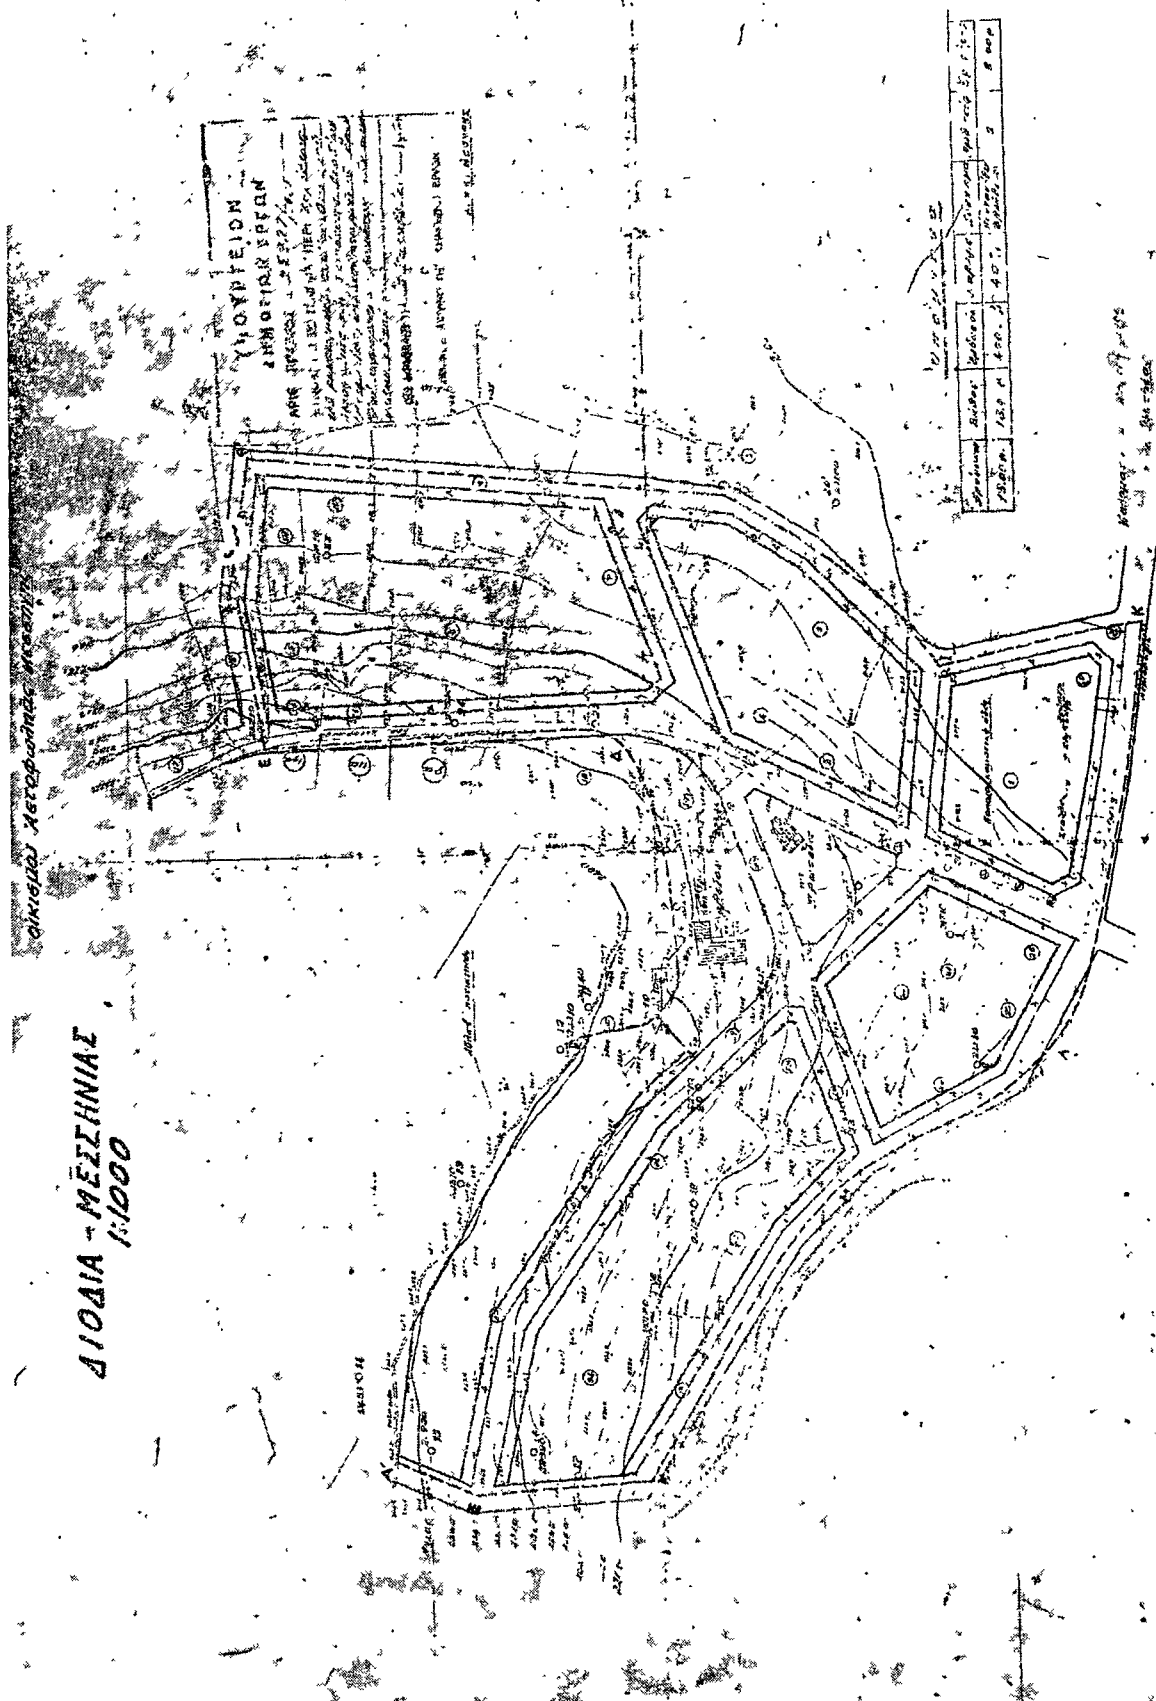

ΑΝΑΚΟΙΝΩΣΕΙΣ

(19)

Περὶ εἰδοποιήσεως τῆς γενομένης παρακαταθέσεως ἀποζημιώσεως λόγῳ ἀναγκαστικῆς ἀπαλλοτριώσεως ἀκινήτου (προσκύρωσις) πόλεως Θεσσαλονίκης.

Δυνάμει τῆς ὑπ' ἀριθ. 1569)1961 πράξεως τακτοποιή-
σεως ρυθμίσεων καὶ ἀναλογισμοῦ ἀποζημιώσεως τοῦ Πολεο-
δομικοῦ Γραφείου Θεσσαλονίκης καὶ τοῦ συνδεύοντος αὐτήν
ὑπὸ χρονολογίαν 14 Σεπτεμβρίου 1961 ἐπισήμου κτηματολο-
γικοῦ διαγράμματος, κυρωθείσης ἐν μέρει διὰ τῆς ὑπ' ἀριθ.
9437)111437)1961 ἀποφάσεως τοῦ Νομάρχου Θεσσαλονί-

νης, προσεκურώθησαν, ἐκ τῶν καταργηθέντων τμημάτων τῶν δημοτικῶν παλαιῶν ὀδῶν Σωκράτους καὶ Φιλίππου φερομένων ἐν τῇ ρηθείσῃ ὡς ἄνω πράξει καὶ κτηματολογικῇ διαγραφῇ ὡς ἰδιοκτησία τοῦ Δήμου Θεσσαλονίκης, τμήματα αὐτῶν ὑπὸ στοιχεῖα 8, 9, 10, 11, 16, 15, 17, 18, 20, 21, 38ερ, 22, 8 ἐπιφανείας μέτρων τετραγωνικῶν 134 εἰς τὸ γειτονικὸν οἰκόπεδον ἰδιοκτησίας Ἀθανασίου Πασχάλη Σταυρούδη, ἀνήκον νῦν εἰς τοὺς: 1) Ἀνδρέαν Ἀθανασίου Σταυρούδη, 2) Φώτιον Ἀθανασίου Σταυρούδη, 3) Κωνσταντῖνον Ἀθανασίου Σταυρούδη, 4) Ἀνδρονίκην σύζ. Παντελῆ Τοτοκώτση, τὸ γένος Ἀθανασίου Σταυρούδη, 5) Ἀθηνᾶν σύζ. Γεωργίου Μακαρόνα, τὸ γένος Ἀθανασίου Σταυρούδη καὶ 6)

Ἀθανάσιον Κων)τίνου Σταυρούδη, κατοίκων ἀπάντων Θεσσαλονίκης (ὁδὸς Ἐγνατίας ἀριθ. 113), κείμενον ὡσαύτως ἐπὶ τῶν ὁδῶν Σωκράτους καὶ Φιλίππου.

Τῇ αἰτήσῃ τῶν ὡς ἄνω: 1) Ἀνδρέα Ἀθαν. Σταυρούδη, 2) Φωτίου Ἀθαν. Σταυρούδη, 3) Κωνσταντίνου Ἀθαν. Σταυρούδη, 4) Ἀνδρονίκης συζ. Παντελῆ Τοτοκώτση, τὸ γένος Ἀθαν. Σταυρούδη, 5) Ἀθηνᾶς συζ. Γεωργίου Μακαρόνα, τὸ γένος Ἀθαν. Σταυρούδη καὶ 6) Ἀθανασίου Κων)τίνου Σταυρούδη, ὁ Πρόεδρος Πρωτοδικῶν Θεσσαλονίκης διὰ τῆς ὑπ' ἀριθ. 355)1964 ἀποφάσεώς του καθώρισεν προσωρινῶς τιμὴν μονάδος ἀποζημιώσεως διὰ τὴν ἀναγκαστικὴν ταύτην ἀπαλλοτριώσιν (προσκύρωσιν) καὶ τὴν στέρησιν τῆς ιδιοκτησίας τῶν ἀνωτέρω τμημάτων τῶν καταργηθεῖσιν παλαιῶν δημοτικῶν ὁδῶν τὸ ποσὸν τῶν δραχμῶν δύο χιλιάδων καὶ διακοσίων (2.200) κατὰ τετραγωνικὸν μέτρον.

Οἱ ἀνωτέρω: 1) Ἀνδρέας Ἀθαν. Σταυρούδης, 2) Φωτίος Ἀθαν. Σταυρούδης, 3) Κωνσταντίνος Ἀθαν. Σταυρούδης, 4) Ἀνδρονίκη σύζ. Παντελῆ Τοτοκώτση, τὸ γένος Ἀθαν. Σταυρούδη, 5) Ἀθηνᾶ σύζ. Γεωργίου Μακαρόνα, τὸ γένος Ἀθαν. Σταυρούδη καὶ 6) Ἀθανάσιος Κων. Σταυρούδης ὑπὲρ ὧν καὶ δαπάναις τῶν ὁποίων ἐγένετο ἡ ὡς ἄνω ἀναγκαστικὴ ἀπαλλοτριώσις (προσκύρωσις), εἰδοποιῶσιν ὅτι κατέθεσαν παρὰ τῷ ἐν Θεσσαλονικίᾳ ὑποκαταστήματι τοῦ ἐν Ἀθήναις ἐδρεύοντος Ταμείου Παρακαταθήκων καὶ Δανείων ὡς τὸ ὑπ' ἀριθ. 72324)17.9.1964 γραμματίον συστάσεως παρακαταθήκης ἐκ δραχμῶν διακοσίων ἐνεήκοντα τεσσάρων χιλιάδων καὶ ὀκτακοσίων (294.800) ὑπὲρ τοῦ ἀνωτέρω Δήμου Θεσσαλονίκης, φερομένου ὡς ιδιοκτήτου τῶν ἀπαλλοτριωθέντων (προσκυρωθέντων) τμημάτων ἐκ τῶν καταργηθεῖσιν δημοτικῶν παλαιῶν ὁδῶν Σωκράτους καὶ Φιλίππου διὰ τὴν καθορισθεῖσαν ὑπὸ τῆς ρηθείσης ὑπ' ἀριθ. 355)1964 ἀποφάσεως τοῦ Προέδρου Πρωτοδικῶν Θεσσαλονίκης προσωρινὴν τιμὴν μονάδος ἀποζημιώσεως τῶν τμημάτων αὐτῶν, ἥτοι τετραγωνικὰ μέτρα 134X2.200 δραχμᾶς κατὰ τετραγωνικὸν μέτρον = δραχμαὶ 294.800, διὰ τὴν στέρησιν τῆς ἄνω περιγραφείσης ιδιοκτησίας.

Τὸ δὲ γραμματίον τοῦτο κατετέθη ἤδη παρὰ τῇ Συμβολαιογράφῳ Θεσσαλονίκης Αἰκατερίνῃ Οἰκονομοπούλου κατὰ τὴν ὑπ' ἀριθ. 19418)2.10.1964 πράξιν αὐτῆς περὶ καταθέσεως γραμματίου συστάσεως παρακαταθήκης.

Πρὸς γνῶσιν τοῦ Δήμου Θεσσαλονίκης ἡ τῶν νομίμως ἀγνωρισθησομένων δικαιούχων καὶ διὰ τὰς κατὰ τοὺς κειμένους νόμους συνεπείας καὶ ὑπὸ τὴν ρητὴν ἐπιφύλαξιν παντὸς νομίμου δικαιώματος τῶν εἰδοποιούντων γίνεται ἡ παρούσα εἰδοποίησις διὰ τὴν ἀκόλουθον κατάληψιν τῶν ὡς ἄνω προσκυρουμένων τμημάτων ὑπὸ τῶν ὑπὲρ ὧν ἡ προσκύρωσις ἀνωτέρω Ἀνδρέα Ἀθαν. Σταυρούδη, Φωτίου Ἀθαν. Σταυρούδη, Κωνσταντίνου Ἀθαν. Σταυρούδη, Ἀνδρονίκης συζ. Παντελῆ Τοτοκώτση, Ἀθηνᾶς συζ. Γεωργίου Μακαρόνα καὶ Ἀθανασίου Κων. Σταυρούδη, συμφῶνως πρὸς τὰ ἄρθρα 7 καὶ 24 τοῦ Α. Ν. 1731)1939 ὡς οὗτος ἐκωδικοποιήθη διὰ τοῦ ἀπὸ 29)30 Ἀπριλίου 1955 Β. Δ. καὶ ἰσχύει σήμερον.

Ἐν Θεσσαλονικίᾳ τῇ 20 Ὀκτωβρίου 1964

Ὁ πληρεξούσιος δικηγόρος τῶν εἰδοποιούντων
ΚΩΝΣΤΑΝΤΙΝΟΣ ΑΘ. ΣΤΑΥΡΟΥΔΗΣ
Α. Μ. 594

(Ἀριθ. τριπλ. Ταμ. Γ. Ε. Θεσσ)νίκης 33141)21.10.1964)

(20)

Περὶ εἰδοποιήσεως γενομένης παρακαταθέσεως δι' ἀναγκαστικὴν προσκύρωσιν τμήματος δημοτικῆς ἐν Θεσσαλονικίᾳ ὁδοῦ.

Γνωστοποιήσας πρὸς τὸν Δήμον Θεσσαλονίκης νομίμως ἐκπροσωπούμενον.

Δυνάμει τῆς ὑπ' ἀριθ. 1918)64 πράξεως τακτοποιήσεως τοῦ Πολεοδομικοῦ Γραφείου Θεσσαλονίκης, κυρωθείσης διὰ τῆς ὑπ' ἀριθ. 62920)64 ἀποφάσεως Νομαρχίας Θεσσαλονίκης ἐκτελεστικῆς προσκυρωθέντος εἰς τὴν ἐν Θεσσαλονικίᾳ καὶ ἐπὶ τῆς ὁδοῦ Παρασκευοπούλου 28 ιδιοκτησίαν τῶν: 1) Λεωνίδα Ι. Χαλδοπούλου καὶ 2) Ξανθίππης συζ. Γ. Σωσσίδου τὸ γένος Κ. Ζέη παρακείμενον τμήμα ὁδοῦ ὑπὸ τὰ στοιχεῖα 1—2—3—4—5—6—7—1 τοῦ ἐπισήμου σχεδιαγράμματος τοῦ Πολεοδομικοῦ Γραφείου Θεσσαλονίκης ἐκτάσεως 49 μ.2.

Διὰ τῆς ὑπ' ἀριθ. 386)64 ἀποφάσεως τοῦ Προέδρου Πρωτοδικῶν Θεσσαλονίκης καθωρίσθη προσωρινὴ τιμὴ μονάδος ἀποζημιώσεως διὰ τὴν ἀπαλλοτριώσιν τοῦ ἄνω τμήματος δρχ. 900 κατὰ μ.2.

Οἱ ἀνωτέρω, ὑπὲρ ὧν ἡ ἀπαλλοτριώσις, κατέθεσαν, συμφῶνως τῷ Νόμῳ εἰς τὸ ἐνταῦθα Ὑποκατάστημα Ταμείου Παρακαταθηκῶν καὶ Δανείων δρχ. τεσσαράκοντα τέσσαρας χιλιάδας ἑκατὸν (44.100) ὑπὲρ τοῦ Δήμου Θεσσαλονίκης, ὡς ἀποζημιώσιν, ἐκδοθέντος τοῦ ὑπ' ἀριθ. 72662)64 γραμματίου συστάσεως παρακαταθήκης τοῦ ρηθέντος Ταμείου, ὅπερ κατετέθη εἰς τὸν ἐνταῦθα Συμβολαιογράφον Γεώργιον Β. Βασιλάκη διὰ τῆς ὑπ' ἀριθ. 19542)64 πράξεώς του.

Ἀντίγραφον τῆς πράξεως καταθέσεως ἐκοινοποιήθη νομίμως εἰς τὸν φερόμενον ὡς κύριον τοῦ προσκυρωθέντος τμήματος, τὸν Δήμον Θεσσαλονίκης, ὡς προκύπτει ἐκ τῆς ὑπ' ἀριθ. 15784)64 ἐπιδοτηρίου τοῦ δικαστικοῦ κλητῆρος τῶν ἐνταῦθα Πρωτοδικῶν Σωτηρίου Σ. Καρατζᾶ.

Ἀνακοινῶμεν ὅθεν, εἰς τὸν ἀνωτέρω δικαιούχον καὶ πάντα ἔχοντα ἐμπράγματα δικαιώματα ἐπὶ τοῦ προσκυρωθέντος τμήματος τὴν ὡς ἄνω γενομένην κατάθεσιν, κατὰ τὰς διατάξεις τοῦ Α. Ν. 1731)39 πρὸς γνῶσιν του καὶ διὰ τὰς νομίμους συνεπείας.

Ἐν Θεσσαλονικίᾳ τῇ 10 Ὀκτωβρίου 1964

Ἡ Πληρεξούσιος Δικηγόρος
ΔΕΣΠΟΙΝΑ ΚΟΥΤΣΟΥΔΑΚΗ — ΧΑΤΖΗΑΝΔΡΕΟΥ
Δικηγόρος Θεσσαλονίκης (Α.Μ. 526)

(Ἀριθ. τριπλ. Ταμ. Γεν. Ἐσόδων Ἀθηνῶν 92422)3.11.64)

(21)

Περὶ καταθέσεως προσωρινῆς ἀποζημιώσεως διὰ προσκυρωθέν τμήμα ὁδοῦ ἐν Χαϊδαρίῳ Ἀττικῆς.

Δυνάμει τῆς ὑπ' ἀριθ. 1125)64 ἀποφάσεως τοῦ Προέδρου τῶν ἐν Ἀθήναις Πρωτοδικῶν καθωρίσθη προσωρινὴ τιμὴ μονάδος ἀποζημιώσεως ἐκ δρχ. 150 κατὰ τ.μ. παρὰ τῆς αἰτούσης Νικολέττας Χάρμπα, κατοίκου Ἀθηνῶν καὶ ὑπὲρ τοῦ Δήμου Χαϊδαρίου, διὰ τὸ τμήμα καταργουμένης δημοτικῆς ὁδοῦ τοῦ Δήμου Χαϊδαρίου προσκυρούμενον εἰς τὸ κτῆμα τῆς αἰτούσης, κειμένου εἰς τὴν περιφέρειαν τοῦ Δήμου τούτου καὶ ἐπὶ τῆς ὁδοῦ Ἀνθέων, περὶ οὗ ἡ ὑπ' ἀριθ. 181)1958 πράξις τοῦ Πολεοδομικοῦ Γραφείου Ἀθηνῶν—Προασπειῶν, τῆς συνολικῆς τιμῆς ἀνελεθούσης διὰ τὰ 150 τ.μ. εἰς δρχ. 22.500, ὅπερ ποσὸν κατετέθη εἰς τὸ Τ.Π. καὶ Δ. διὰ τοῦ ὑπ' ἀριθ. 23797)12.9.64 γραμματίου τοῦ κοινοποιθέντος προσηγόντως εἰς τὸν ὡς ἄνω Δήμον διὰ τοῦ ὑπ' ἀριθ. 1840)17.9.64 ἀποδεικτικῆς ἐπιδόσεως τοῦ δικ. κλητῆρος τῶν ἐν Ἀθήναις Πρωτοδικῶν Δημ. Δήμου.

Διὰ τὴν ἀκρίβειαν

Ἐν Ἀθήναις τῇ 3 Νοεμβρίου 1964

Ἡ ὑπὲρ ἧς ἡ προσκύρωσις
ΧΑΡΜΠΑ ΝΙΚΟΛΕΤΤΑ

(Ἀριθ. τριπλ. Ταμ. Γεν. Ἐσόδ. Ἀθην. 92879 τῆς 4.11.64)