



ΕΦΗΜΕΡΙΣ ΤΗΣ ΚΥΒΕΡΝΗΣΕΩΣ

ΤΟΥ ΒΑΣΙΛΕΙΟΥ ΤΗΣ ΕΛΛΑΔΟΣ

ΕΝ ΑΘΗΝΑΙΣ
ΤΗ 30 ΜΑΡΤΙΟΥ 1966

ΤΕΥΧΟΣ ΤΕΤΑΡΤΟΝ

ΑΡΙΘΜΟΣ ΦΥΛΛΟΥ
48

ΠΟΛΕΟΔΟΜΙΑ Β. ΔΙΑΤΑΓΜΑΤΑ

Περὶ ἀναθεωρήσεως καὶ ἐπεκτάσεως τοῦ ρυμοτομικοῦ σχεδίου Ὑπάτης (Φθιώτιδος), εἰς θέσιν Λουτρὰ Ὑπάτης καὶ τῶν ὄρων καὶ περιορισμῶν δομῆσεως τῶν οἰκοπέδων αὐτοῦ.

ΚΩΝΣΤΑΝΤΙΝΟΣ ΒΑΣΙΛΕΥΣ ΤΩΝ ΕΛΛΗΝΩΝ

Ἐχοντες ὑπ' ὄψιν τὰς διατάξεις τοῦ ἀπὸ 17 Ἰουλίου 1923 Ν. Δ)τος «περὶ σχεδίων πόλεων κλπ.», ὡς μεταγενεστέρως ἐτροποποιήθησαν καὶ συνεπληρώθησαν καὶ εἰδικώτερον τῶν ἀρθρῶν 3, 9 καὶ 70 αὐτοῦ, τὴν ὑπ' ἀριθ. Α. 93838/14.10.65 ἀπόφασιν τοῦ Ὑπουργοῦ Δημοσίων Ἔργων «περὶ ἐξουσιοδότησεως τοῦ Ὑφυπουργοῦ Δημοσίων Ἔργων δι' ἄσκησιν ἀρμοδιότητων» (ΦΕΚ 695)Β') καὶ ἰδόντες τὰς ὑπ' ἀριθ. 2)65 καὶ 6)65 πράξεις τοῦ Κοινοτικοῦ Συμβουλίου Ὑπάτης (Φθιώτιδος), τὴν ὑπ' ἀριθ. 566)64 γνωμοδότησιν τοῦ Συμβουλίου Δημοσίων Ἔργων (Τμῆμα Μελετῶν), τὰς ὑπ' ἀριθ. 86)65, 162)65, 336)65 καὶ 923)65 γνωμοδοτήσεις τοῦ Συμβουλίου Δημοσίων Ἔργων (Τμῆμα Οἰκισμοῦ), ὡς καὶ τὴν ὑπ' ἀριθ. 26)66 γνωμοδότησιν τοῦ Συμβουλίου τῆς Ἐπικρατείας, προτάσει τοῦ Ἡμετέρου ἐπὶ τῶν Δημοσίων Ἔργων Ὑφυπουργοῦ, ἀπεφασίσαιμεν καὶ διατάσσομεν:

Ἄρθρον 1.

Ἐγκρίνεται ἡ ἀναθεώρησις καὶ ἐπέκτασις τοῦ ρυμοτομικοῦ σχεδίου Ὑπάτης (Φθιώτιδος), εἰς θέσιν Λουτρὰ Ὑπάτης, ὡς ἐμφαίνεται εἰς τὰ, ὑπὸ τοῦ Γενικοῦ Διευθυντοῦ Δημοσίων Ἔργων, τεθεωρημένα διὰ τῆς ὑπ' ἀριθ. Ε. 1677)66 πράξεως αὐτοῦ ἐπτά (7) σχετικὰ πρῶτότυπα διαγράμματα, ὑπὸ κλίμακα 1:500, ὧν τινων συνοπτικὰ ἀντίτυπα δημοσιεύονται κατωτέρω.

Ἄρθρον 2.

Κατὰ τὸ πρόσωπον τῶν οἰκοπέδων, ὠκοδομημένων ἢ μὴ, τῶν καίμενων ἐντὸς τοῦ ὡς ἄνω ἀναθεωρουμένου καὶ ἐπεκτεινομένου σχεδίου ρυμοτομίας (ἄρθρον 1 τοῦ παρόντος) ἐπιβάλλεται προκήπιον (πρασινὰ) πλάτους τεσσάρων (4), δέκα (10), δέκα πέντε (15) καὶ εἴκοσι τεσσάρων καὶ ἡμίσεος (24,50) μέτρων, ὡς ἐν τοῖς αὐτοῖς σχεδίοις ἐμφαίνεται.

Ἄρθρον 3.

1. Τὰ ἐλάχιστα ὅρια ἐμβαδοῦ καὶ διαστάσεων τῶν οἰκοπέδων, ἐφ' ὧν διὰ τοῦ παρόντος ἀναθεωρεῖται καὶ ἐπεκτείνεται τὸ ρυμοτομικὸν σχέδιον, καθορίζονται κατὰ τομεῖς ἐμφαινόμενους ἐν τοῖς αὐτοῖς ὡς ἄνω σχεδίοις (ἄρθρον 1 τοῦ παρόντος), ὡς ἀκολούθως:

Τομεὺς Α'.

Ἐλάχιστον πρόσωπον δέκα τέσσαρα (14) μέτρα.

Ἐλάχιστον βάθος εἴκοσι δύο (22) μέτρα.

Ἐλάχιστον ἐμβαδὸν ἑξακόσια (600) τετρ. μέτρα.

Τομεὺς Β'.

Ἐλάχιστον πρόσωπον ἐπτά (7) μέτρα.

Ἐλάχιστον βάθος δέκα (10) μέτρα.

Ἐλάχιστον ἐμβαδὸν ἑκατὸν (100) τετρ. μέτρα.

Τομεὺς Γ'.

Ἐλάχιστον πρόσωπον δέκα τρία (13) μέτρα.

Ἐλάχιστον βάθος εἴκοσι (20) μέτρα.

Ἐλάχιστον ἐμβαδὸν πεντακόσια (500) τετρ. μέτρα.
Τομεὺς Δ'.

Ἐλάχιστον πρόσωπον δέκα ἑξ (16) μέτρα.

Ἐλάχιστον βάθος εἴκοσι ἑξ (26) μέτρα.

Ἐλάχιστον ἐμβαδὸν χίλια (1000) τετρ. μέτρα.

2. Κατὰ παρέκκλισιν ἀπὸ τῆς προηγουμένης παραγράφου, θεωροῦνται ἄρτια καὶ οἰκοδομήσιμα τὰ οἰκόπεδα τῶν ἀνωτέρω τομέων Α καὶ Γ, ἅτινα κατὰ τὴν ἡμέραν τῆς δημοσιεύσεως τοῦ παρόντος, δὲν ἔχουσι μὲν τὰ κατὰ τὰ ἄνω καθορισθέντα ἐλάχιστα ὅρια, πλὴν ὅμως ταῦτα ἔχουσι:

Τομεὺς Α' καὶ Γ'.

Ἐλάχιστον πρόσωπον ἐννέα (9) μέτρα.

Ἐλάχιστον βάθος εἴκοσι (20) μέτρα.

Ἐλάχιστον ἐμβαδὸν τριακόσια (300) μέτρα.

Ἄρθρον 4.

Τὸ μέγιστον ποσοστὸν καλύψεως τῶν οἰκοπέδων ὀρίζεται, διὰ τοὺς τομεῖς Α καὶ Δ εἰς τεσσαράκοντα ἐπὶ τοῖς ἑκατὸν (40οο), διὰ τὸν τομέα Β εἰς ἑξήκοντα ἐπὶ τοῖς ἑκατὸν (60οο) καὶ διὰ τὸν τομέα Γ εἰς πενήκοντα ἐπὶ τοῖς ἑκατὸν (50οο) τῆς ἐπιφανείας αὐτῶν.

Ἄρθρον 5.

Ὡς οἰκοδομικὸν σύστημα ὀρίζεται, διὰ τοὺς τομεῖς Α καὶ Γ τὸ ἀσυνεχές, διὰ τὸν τομέα Β τὸ συνεχές καὶ διὰ τὸν τομέα Δ τῶν πανταχόθεν ἐλευθέρων οἰκοδομῶν.

Ἄρθρον 6.

Ὁ μέγιστος ἐπιτρεπόμενος ὑπὲρ τὸ ἔδαφος ἀριθμὸς ὀρόφων τῶν οἰκοδομῶν καὶ τὸ ἀνώτατον ὕψος αὐτῶν ὀρίζονται ὡς εἰς τὸν ἀκόλουθον πίνακα Ι, κατὰ τομεῖς ἐμφαινόμενους εἰς τὰ ἐν ἄρθρῳ 1 τοῦ παρόντος ἐπτά (7) σχετικὰ διαγράμματα.

Π Ι Ν Α Κ Ι.

Τομεὺς	Μέγ. ἀριθμὸς ὀρόφων	Μέγιστον ὕψος οἰκοδομῶν εἰς μέτρα
Α'	τρεις (3)	ἑνδεκα καὶ ἡμισυ (11,50) μ.
Β'	εἰς (1)	τέσσαρα καὶ ἡμισυ (4,50) μ.
Γ'	δύο (2)	ὀκτὼ (8) μέτρα
Δ'	δύο (2)	ὀκτὼ (8) μέτρα.

Ἄρθρον 7.

1. Ἐντὸς τῆς ὑπὸ τὰ στοιχεῖα Π-Ρ-Σ-Τ-Υ-Π περιοχῆς, τῆς ἐμφαινόμενης εἰς τὰ ἐν ἄρθρῳ 1 τοῦ παρόντος διαγράμματα, τῆς προοριζομένης διὰ ξενοδοχειακὰς καὶ λουτρικὰς ἐγκαταστάσεις (ξενοδοχεῖα, ἀναψυκτήρια, Τουριστικὰ περίπτερα, ἐστιατόρια, θεραπευτήρια, ξενῶνες κλπ.), καθορίζονται οἱ κάτωθι ὅροι καὶ περιορισμοὶ δομῆσεως τῶν οἰκοπέδων αὐτῆς.

Α. Διὰ τὰ οἰκόπεδα τὰ καίμενα ἐντὸς τοῦ ὑπὸ στοιχεῖα Σ-Φ-Χ-Ψ-Σ τμήματος τῆς ὡς ἄνω περιοχῆς, ἐφαρμόζονται οἱ διὰ τὸν τομέα Α καθοριζόμενοι διὰ τοῦ παρόντος ὅροι καὶ περιορισμοὶ δομῆσεως τῶν οἰκοπέδων καὶ ὑπὸ τὸν πρόσθετον περιορισμὸν ὅτι αἱ οἰκοδομαὶ ἀνεγείρονται ὑποχρεωτικῶς εἰς βάθος ὀκτὼ (8) μέτρων ἀπὸ τῆς ρυμοτομικῆς γραμμῆς.

Β. Διὰ τὰ οἰκόπεδα τὰ καίμενα ἐντὸς τοῦ ὑπὸ στοιχεῖα Ν-Ε-Ο-Τ-Ν τμήματος τῆς ὡς ἄνω περιοχῆς καθορίζονται οἱ κάτωθι ὅροι καὶ περιορισμοὶ δομῆσεως αὐτῶν:

α) Τὰ ἐλάχιστα ὅρια ἐμβαδοῦ καὶ διαστάσεων τῶν οἰκοπέδων, ὀρίζονται ὡς ἀκολούθως:

Ἐλάχιστον πρόσωπον εἴκοσι (20) μέτρα.

Ἐλάχιστον βάθος τριάκοντα (30) μέτρα.

Ἐλάχιστον ἐμβαδὸν χίλια πεντακόσια (1500) τετρ. μέτρα.

β) Τὸ μέγιστον ποσοστὸν καλύψεως τῶν οἰκοπέδων ὀρίζεται εἰς τριάκοντα ἐπὶ τοῖς ἑκατὸν (30ο)ο) τῆς ἐπιφανείας αὐτῶν, ἐπιτρεπομένης τῆς καλύψεως διὰ τοῦ ἰσογείου μέχρι τεσσαράκοντα ἐπὶ τοῖς ἑκατὸν (40ο)ο) τῆς ἐπιφανείας τοῦ οἰκοπέδου, ἂν ὅμως ὑπερβάσῃς τοῦ μεγίστου συντελεστοῦ κατ' ἐπιφάνειαν ἐκμεταλλεύσεως τοῦ οἰκοπέδου.

γ) Ὡς οἰκοδομικὸν σύστημα ὀρίζεται τὸ τῶν πανταχόθεν ἐλευθέρων οἰκοδομῶν, μὲ πλαγίας καὶ ὁπισθίας ἀκαλύπτους ἀποστάσεις ἀπὸ τῶν ὁρίων τῶν οἰκοπέδων τρία (3) μέτρα.

δ) Ὁ μέγιστος ἐπιτρεπόμενος ὑπὲρ τὸ ἔδαφος ἀριθμὸς ὀρόφων τῶν οἰκοδομῶν ὀρίζεται εἰς τρεῖς (3) καὶ τὸ ἀνώτατον ὕψος αὐτῶν εἰς ἑνδεκα καὶ ἥμισυ (11,50) μέτρα.

ε) Αἱ οἰκοδομαὶ ἀνεγείρονται ὑποχρεωτικῶς εἰς βάθος ὀκτώ (8) μέτρων ἀπὸ τῆς ρυμοτομικῆς γραμμῆς.

Γ. Διὰ τὸ ὑπὸ στοιχεῖα Π-Ρ-Ψ-Χ-Φ-Ο-Ξ-Ν-Υ-Π ὑπόλοιπον τμήμα τῆς ὡς ἄνω περιοχῆς οἱ ὅροι καὶ περιορισμοὶ δομῆσεως τῶν ἐν αὐτῷ ἐπιτρεπομένων ξενοδοχειακῶν καὶ λουτρικῶν ἐγκαταστάσεων (ξενοδοχεῖα, ἀναψυκτήρια, Τουριστικὰ περίπτερα, ἐστιατόρια, θεραπευτήρια κλπ.), καθορισθῇσονται

κατόπιν προτάσεως ὑπὸ τοῦ Ἑλληνικοῦ Ὁργανισμοῦ Τουρισμοῦ ἐγκρινομένης δι' ἀποφάσεως τοῦ Ὑπουργοῦ Δημοσίων Ἔργων, μετὰ προηγουμένην γνωμοδότησιν τοῦ Συμβουλίου Δημοσίων Ἔργων.

Ἄρθρον 8.

Αἱ διατάξεις τῆς παραγράφου 18 τοῦ ἁρθρου 79 τοῦ ἀπὸ 9.8.55 Β. Δ) τοῦ «περὶ Γενικοῦ Οἰκοδομικοῦ Κανονισμοῦ τοῦ Κράτους κλπ.» (ΦΕΚ 123) Δ'), ὡς τοῦτο ἐτροποποιήθη καὶ συνεπληρώθη μεταγενεστέρως, δὲν ἔχουσιν ἐφαρμογὴν, ὡς πρὸς τὸν καθορισμὸν ὑπερβάσεως τοῦ ἀριθμοῦ ὀρόφων καὶ ὕψους τῶν οἰκοδομῶν, τῆς ὑπερβάσεως τοῦ ποσοστοῦ καλύψεως τῶν οἰκοπέδων, τὸσον εἰς τὴν περιοχὴν τῶν τουριστικῶν καὶ λουτρικῶν ἐγκαταστάσεων, ὅσον καὶ εἰς τὴν καθ' ὅλην ἔκτασιν τοῦ ἀναθεωρουμένου καὶ ἐπεκτεινομένου, δυνάμει τοῦ ἁρθρου 1 τοῦ παρόντος ρυμοτομικοῦ σχεδίου τοῦ Οἰκισμοῦ.

Εἰς τὸν αὐτὸν ἐπὶ τῶν Δημοσίων Ἔργων Ὑπουργὸν ἀνατίθεμεν τὴν δημοσίευσιν καὶ ἐκτέλεσιν τοῦ παρόντος Β. Δ) τοῦ.


Ἐν Ἀθήναις τῇ 7 Μαρτίου 1966


ΚΩΝΣΤΑΝΤΙΝΟΣ


Β.


Ο ΕΠΙ ΤΩΝ ΔΗΜΟΣΙΩΝ ΕΡΓΩΝ ΥΦΥΠΟΥΡΓΟΣ


ΑΧ. ΛΙΑΚΟΠΟΥΛΟΣ

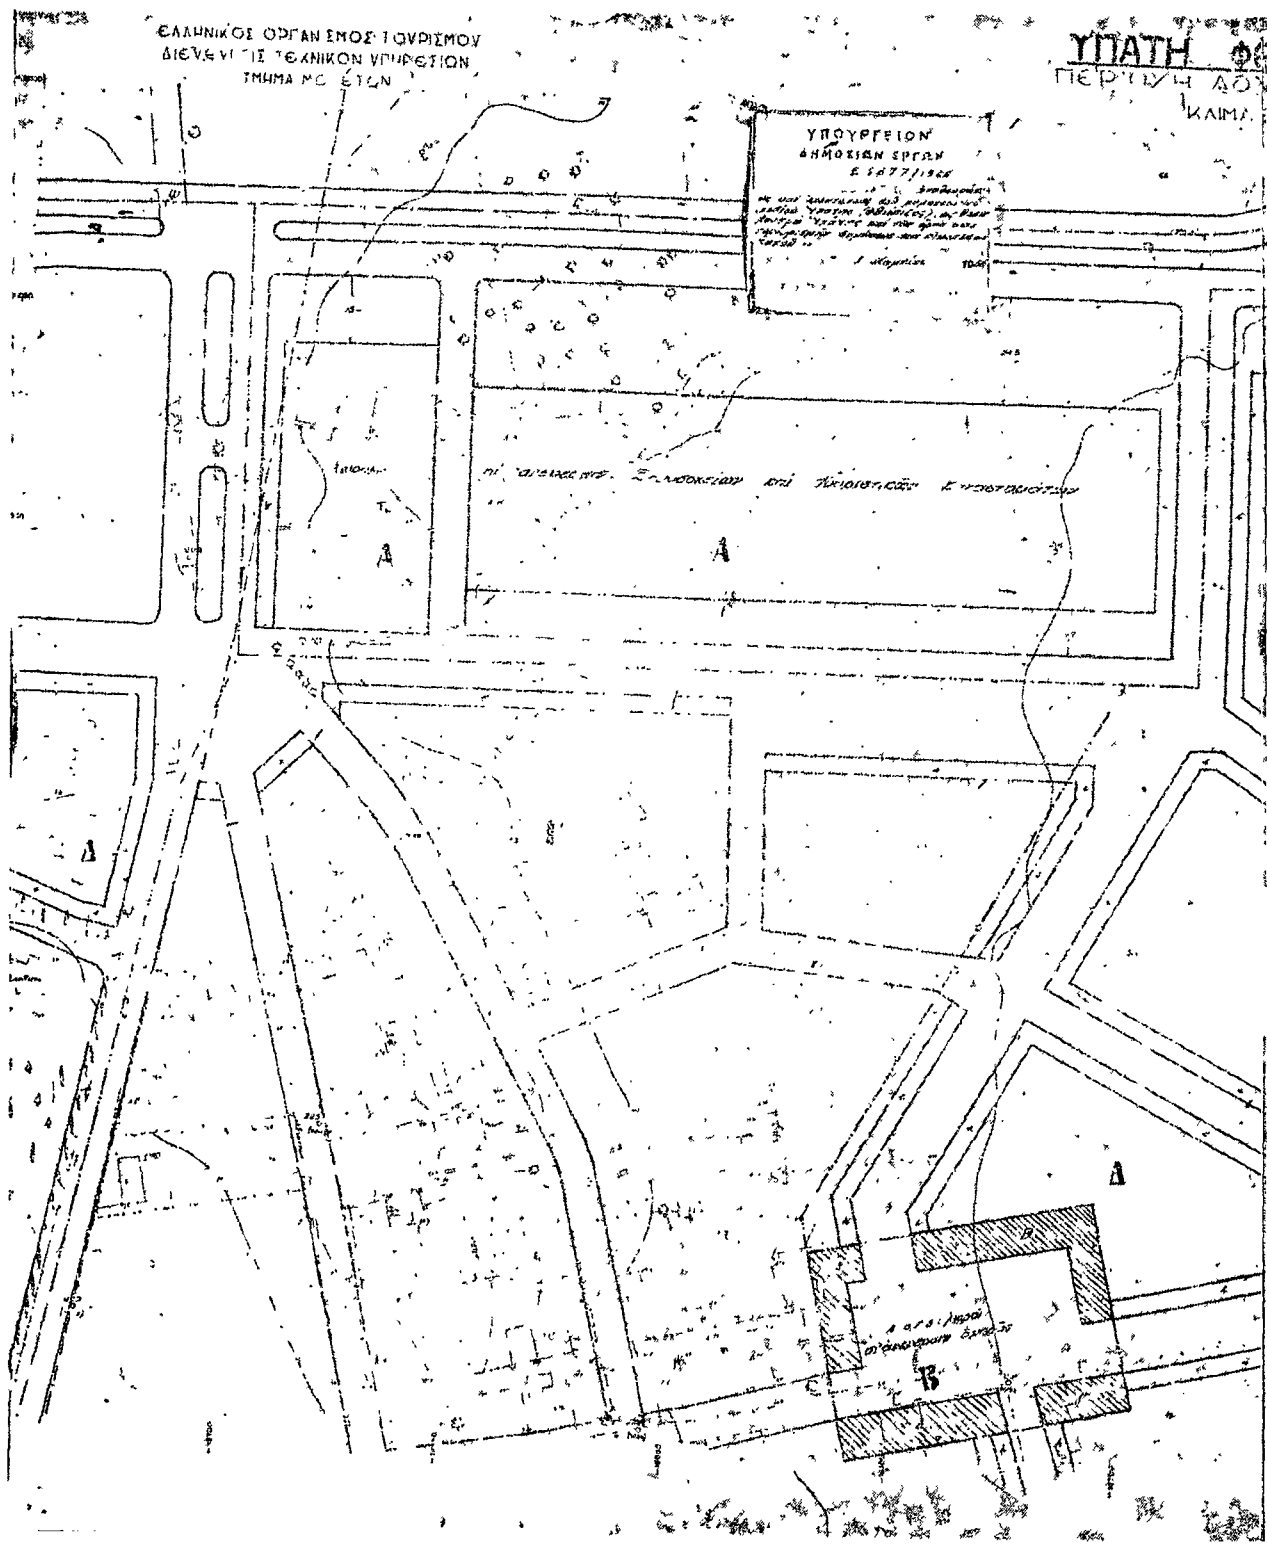

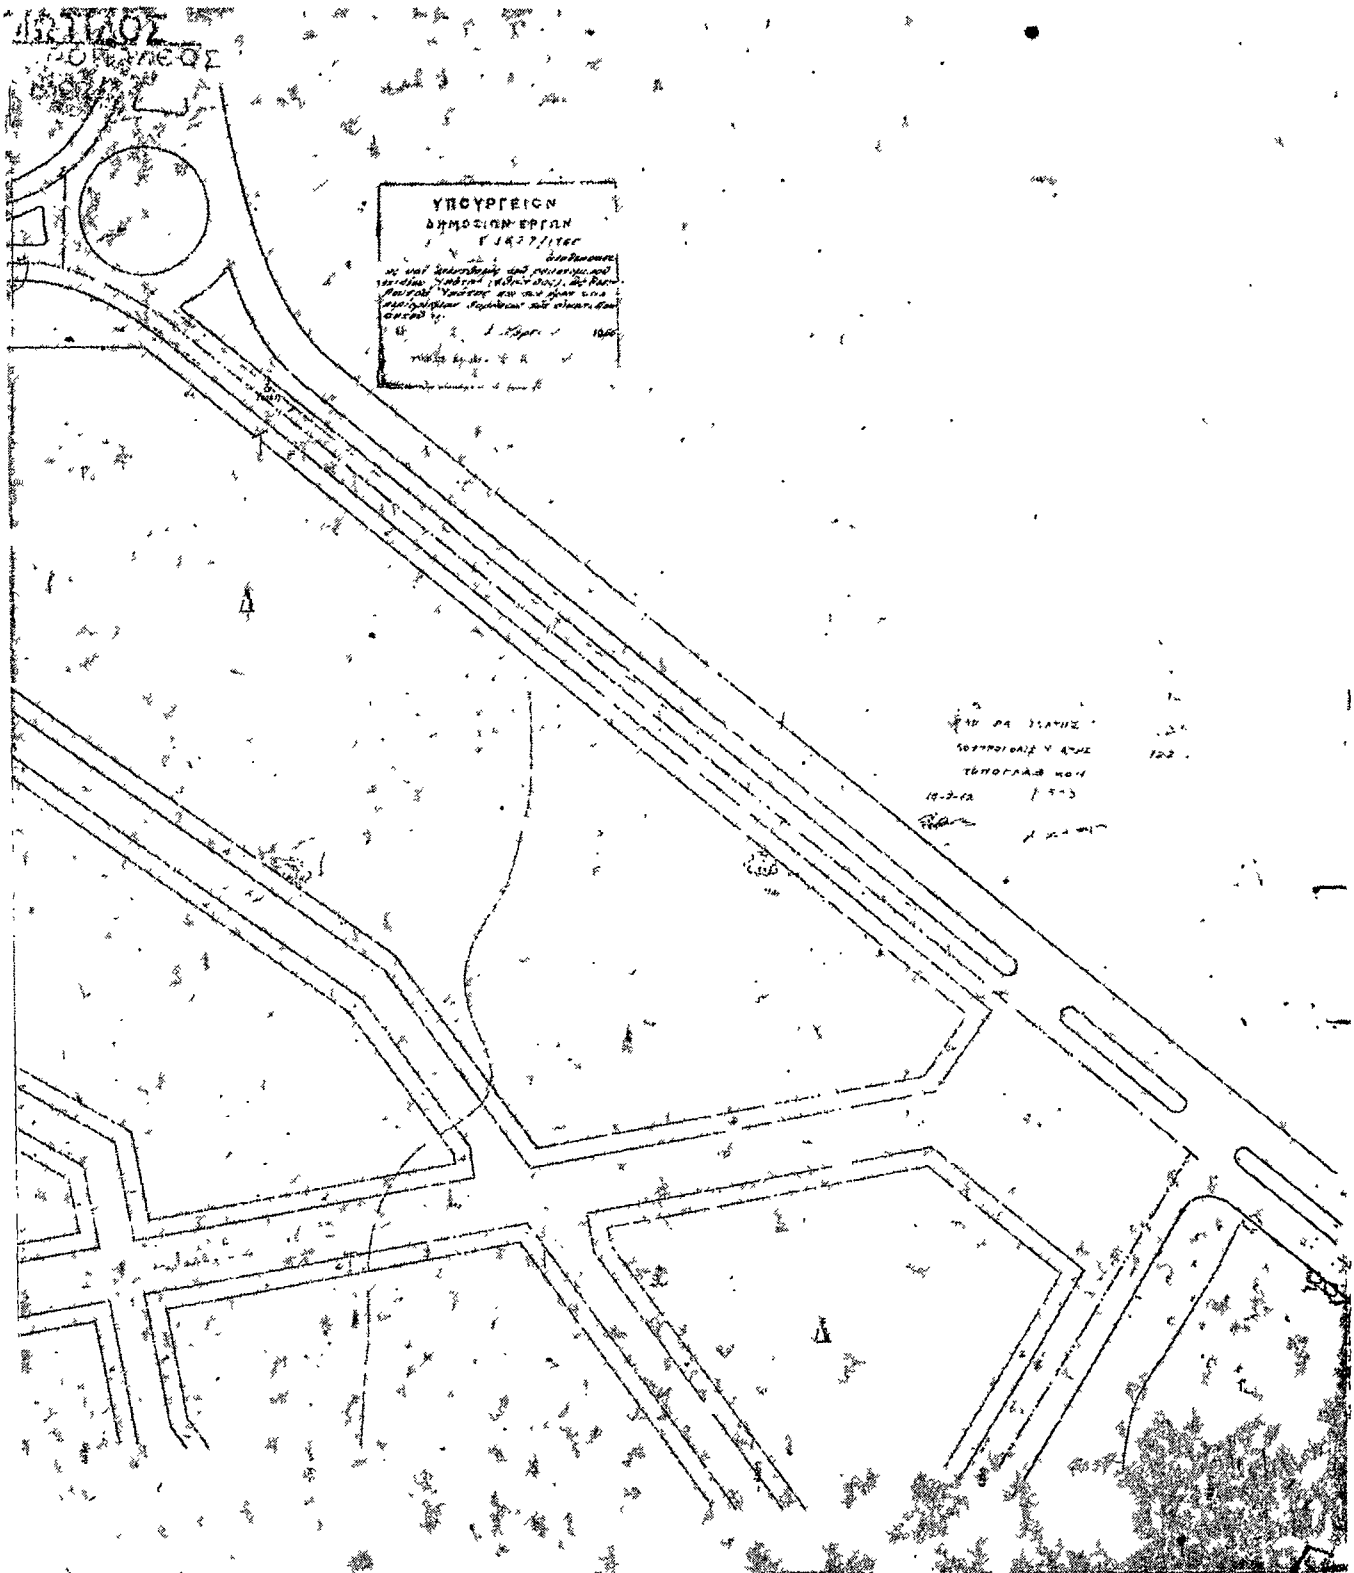

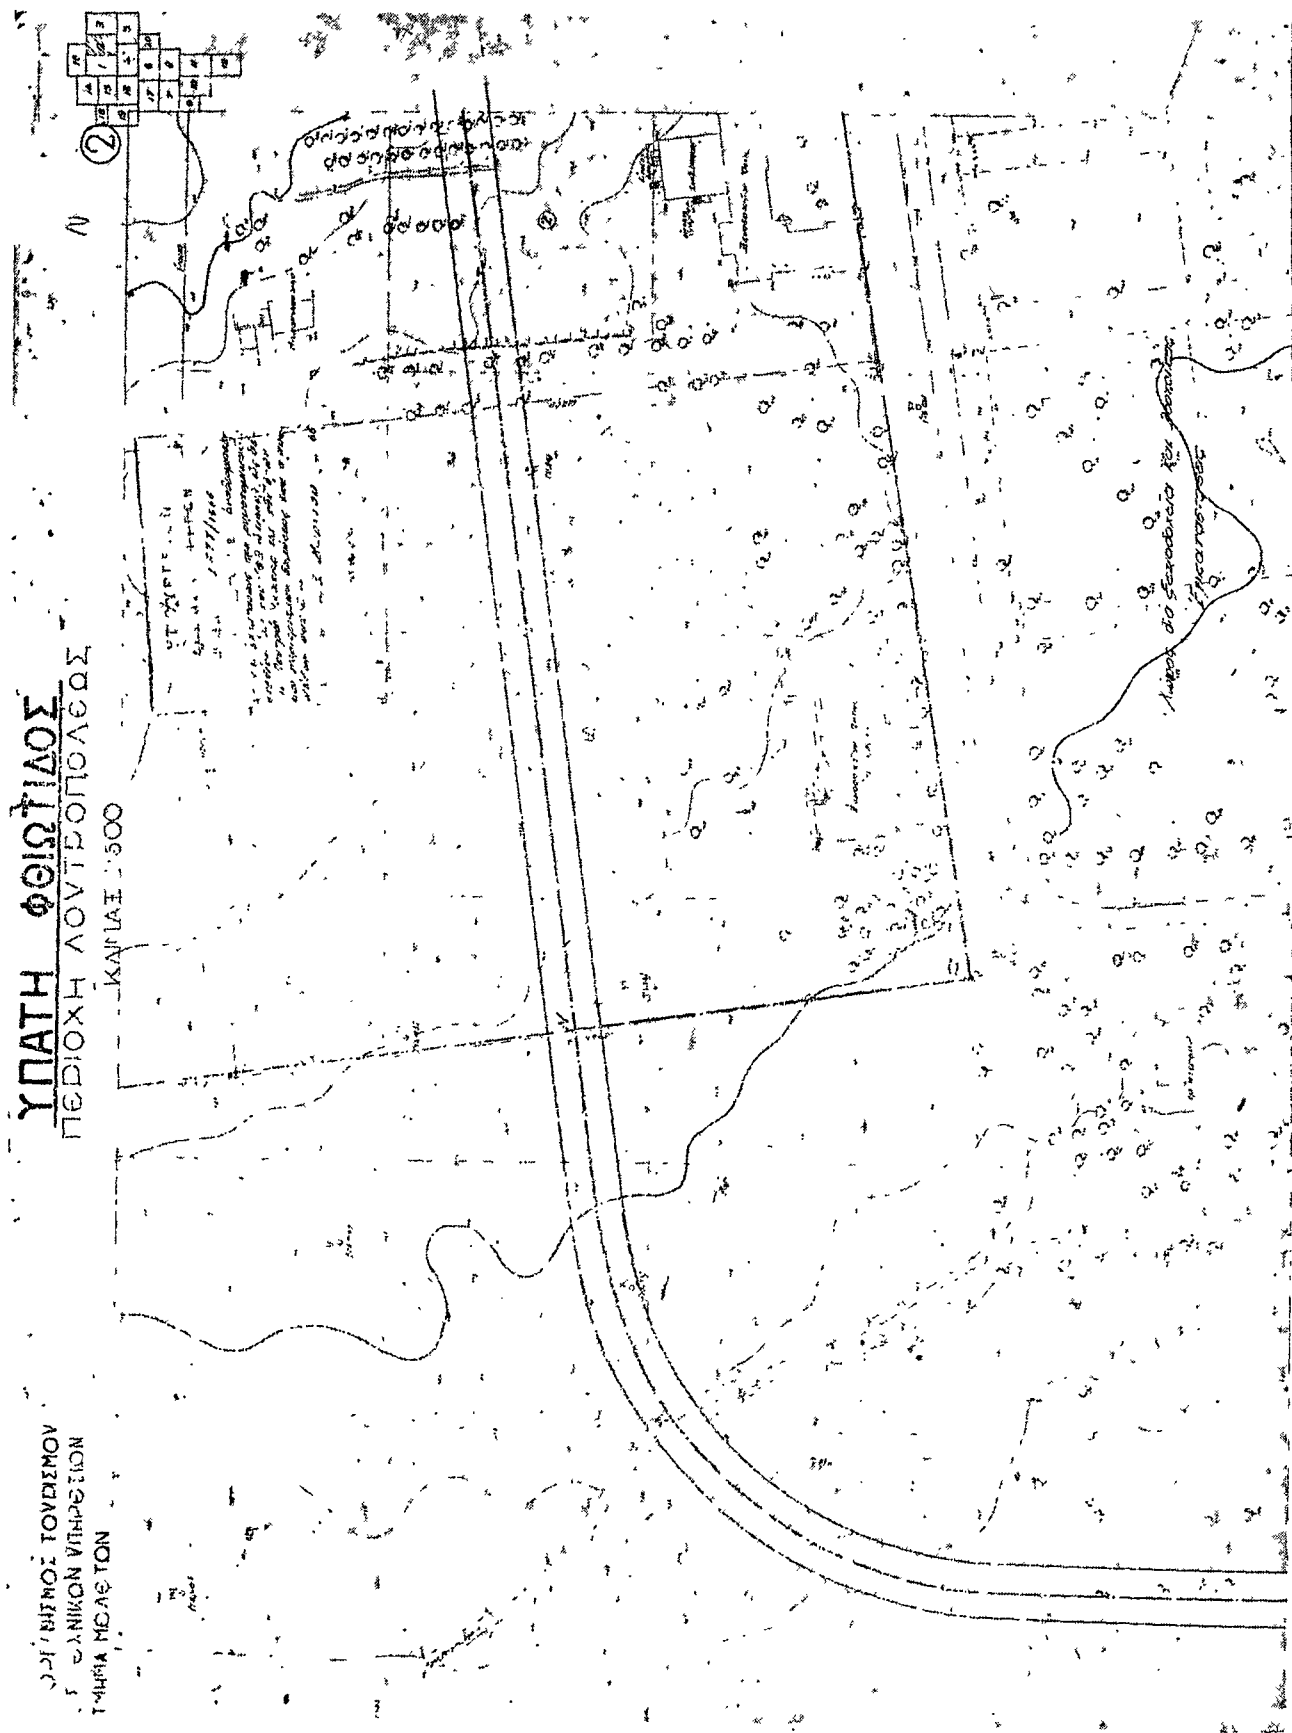


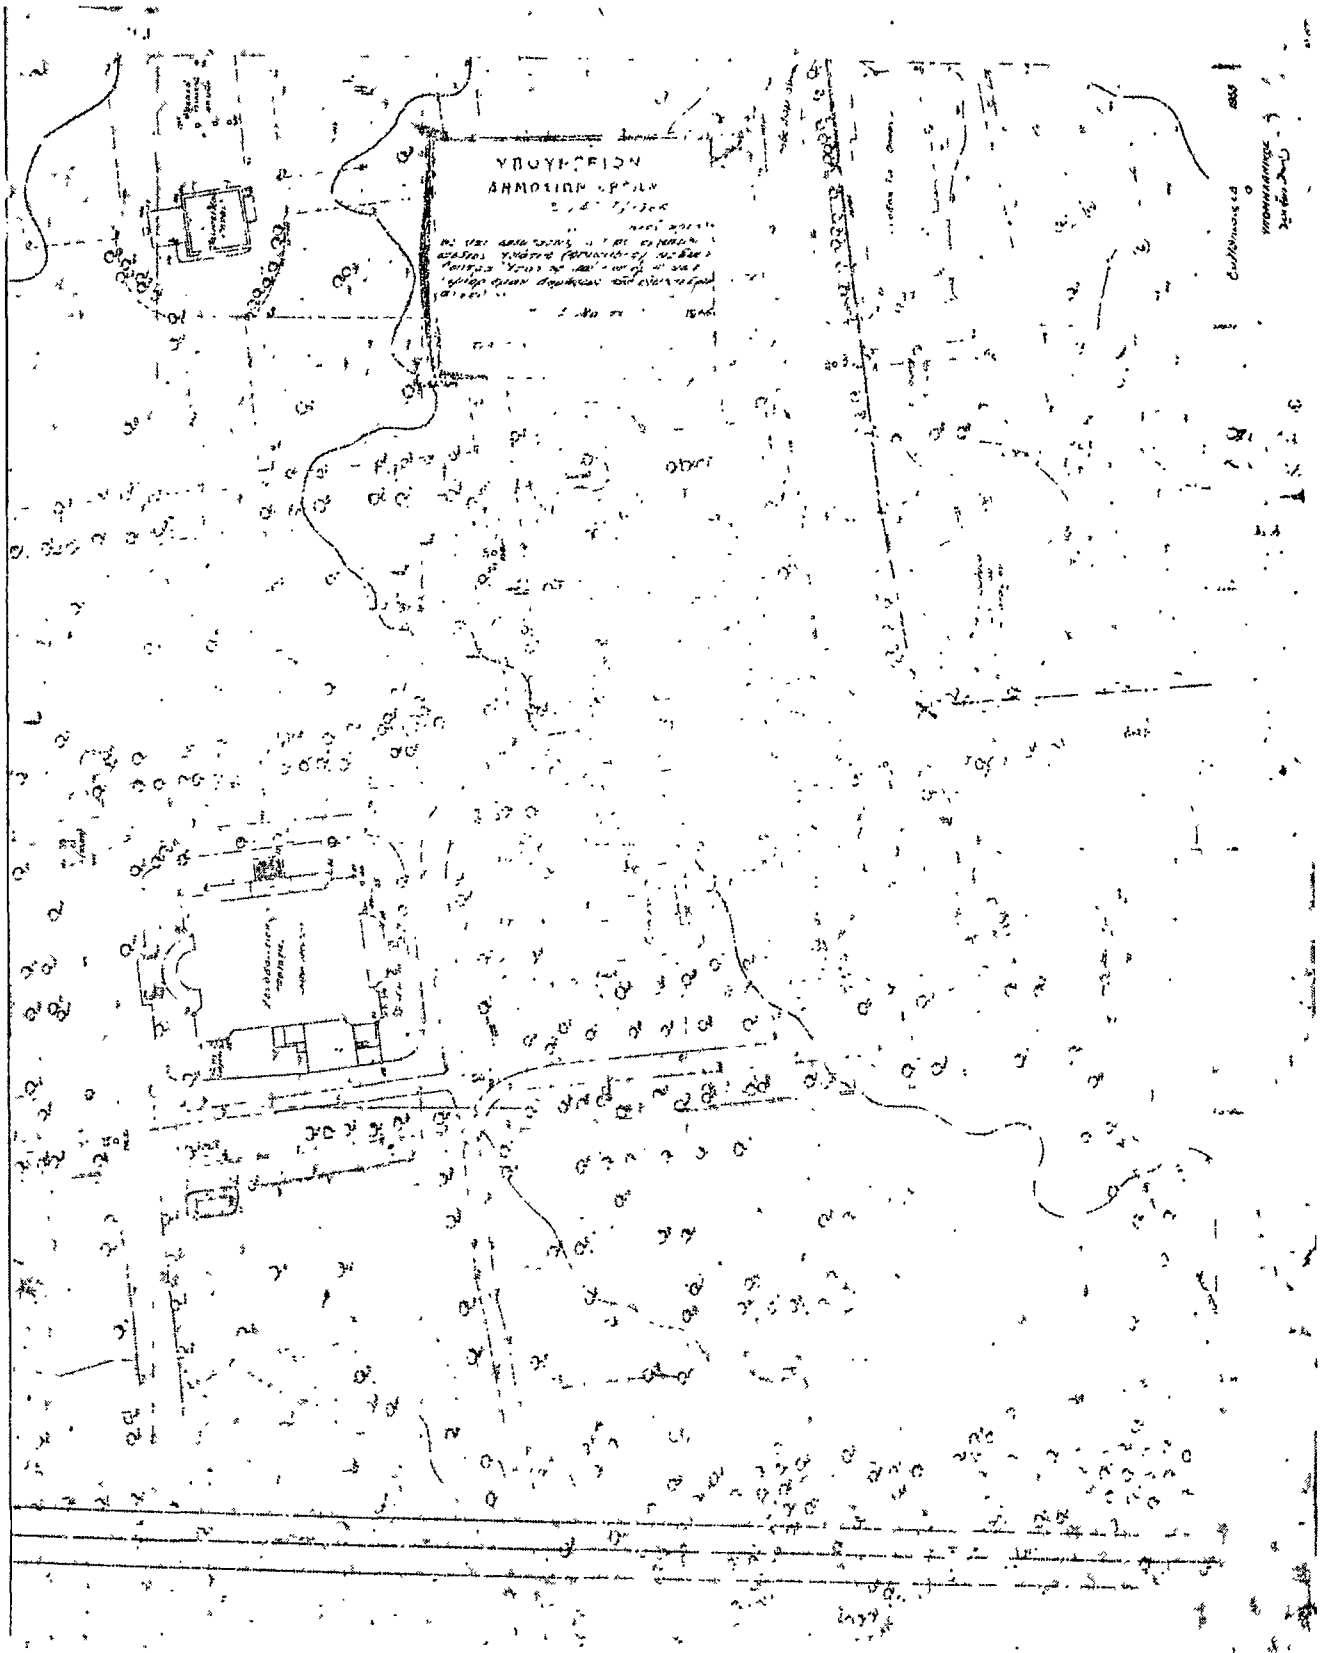

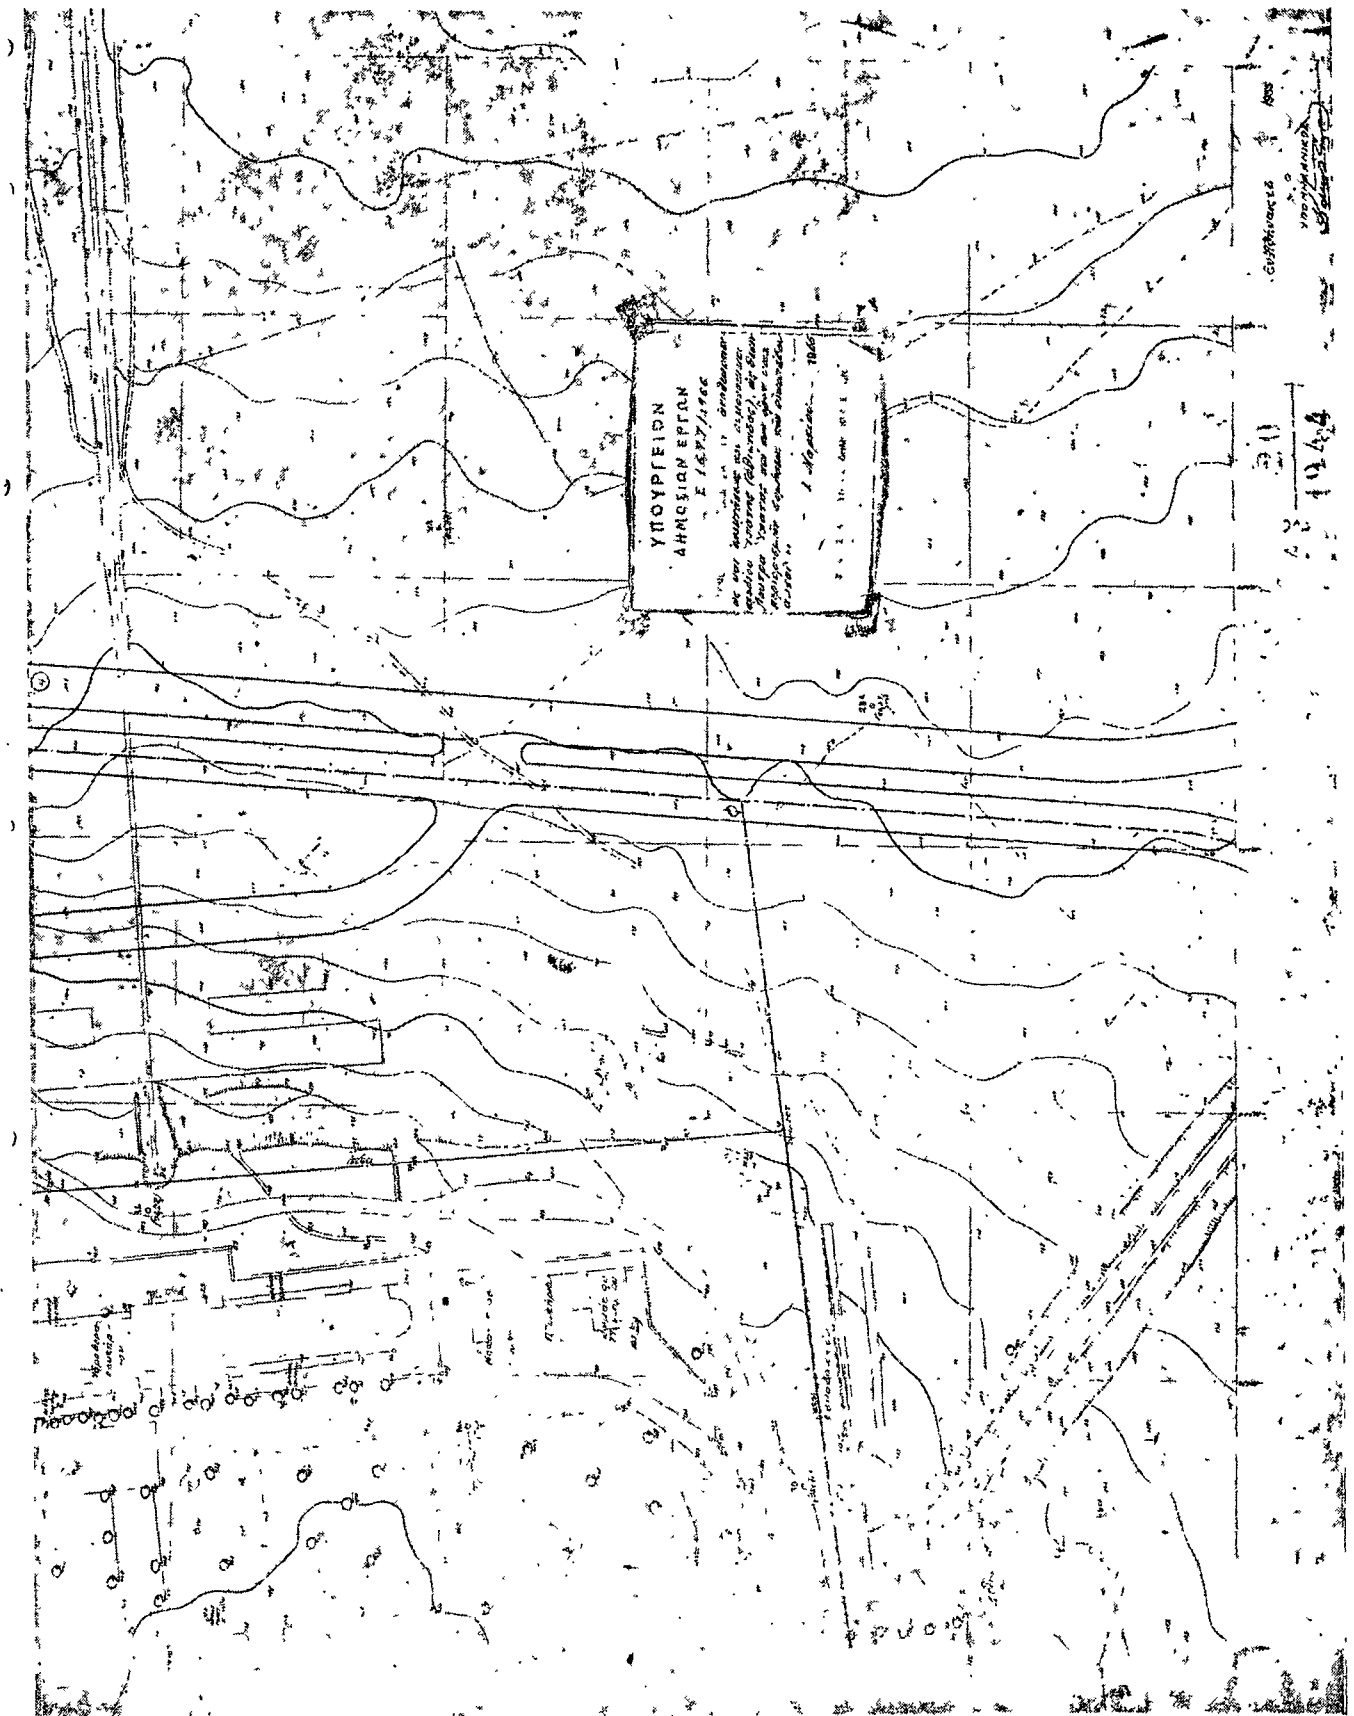

ΕΛΛΗΝΙΚΟΣ ΟΡΓΑΝΙΣΜΟΣ ΤΟΥΡΙΣΜΟΥ
ΔΙΕΥΘΥΝΣΙΣ ΤΕΧΝΙΚΩΝ ΥΠΗΡΕΣΙΩΝ
ΤΜΗΜΑ ΜΕΛΕΤΩΝ

ΥΠΑΤΗ
ΠΕΡΙΟΧΗ
ΚΑΙΜ

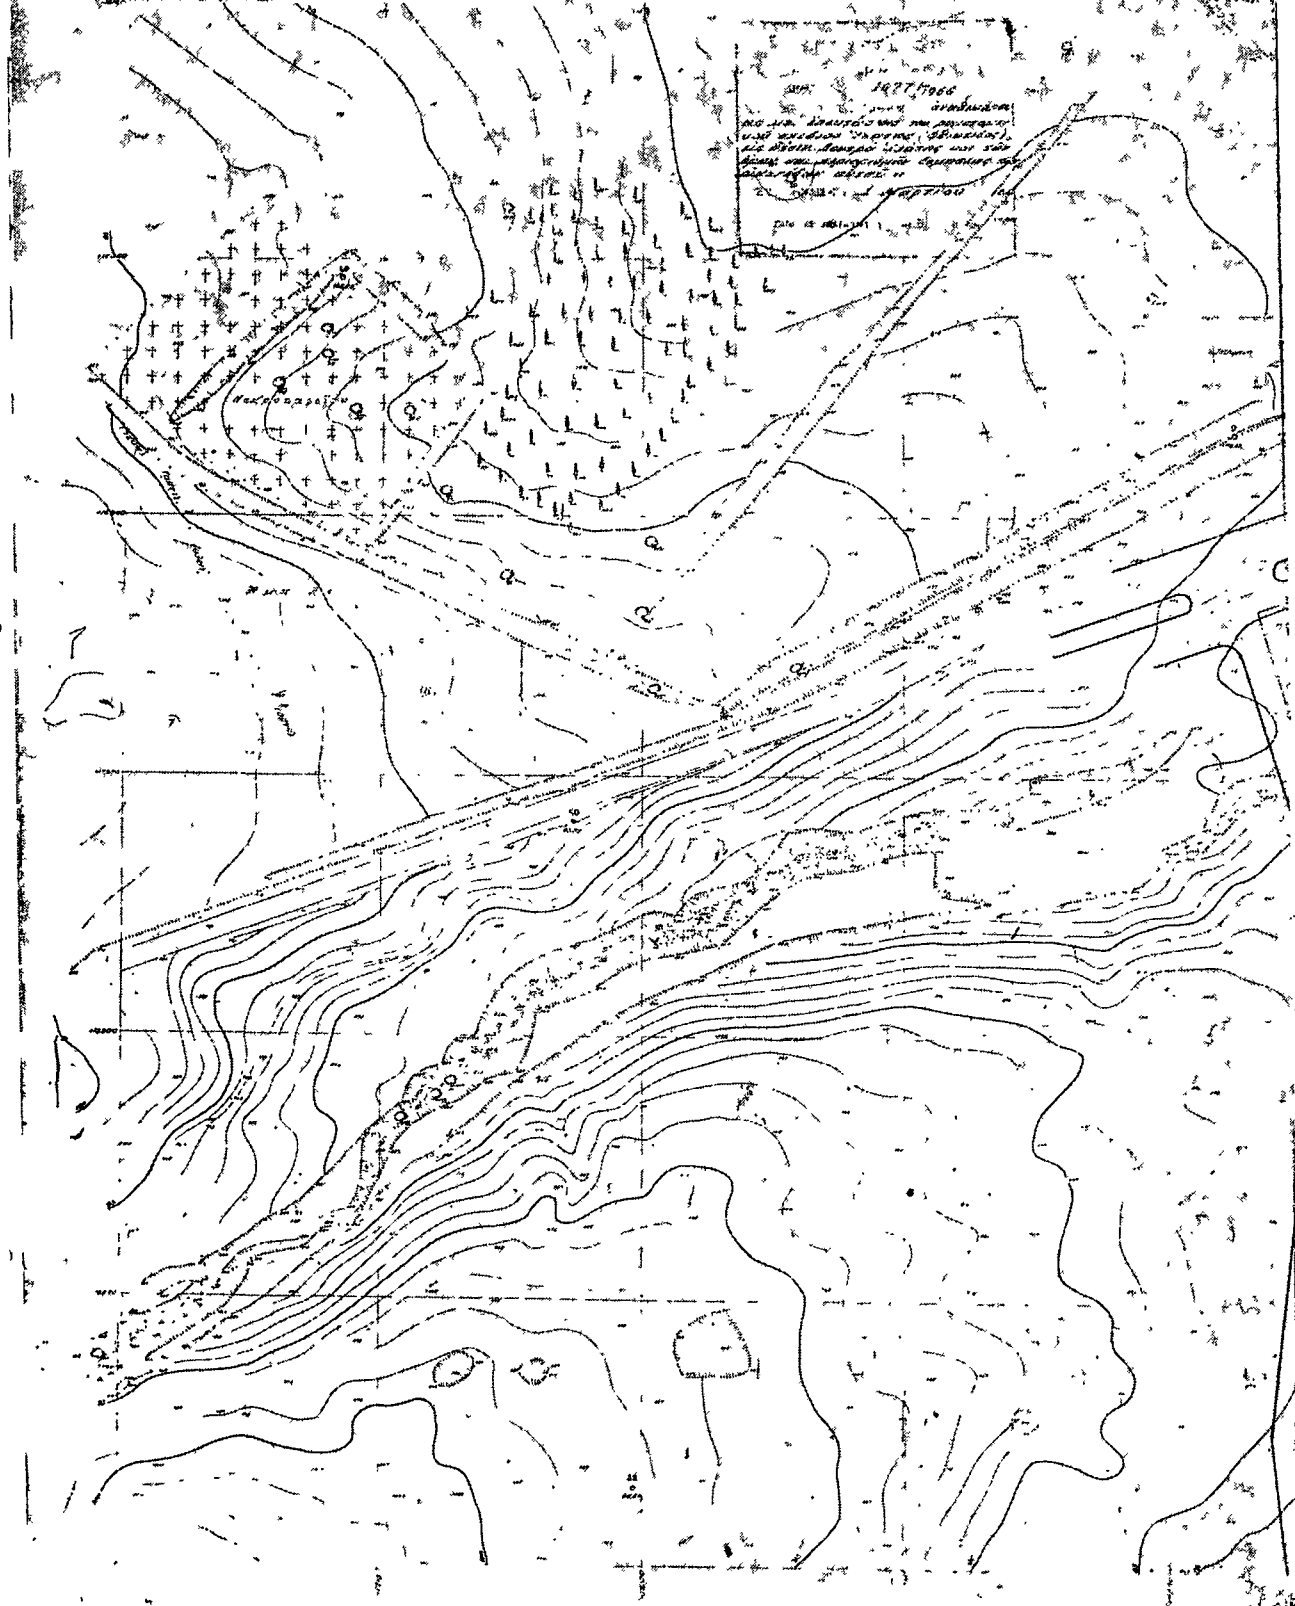

ΦΘΙΩΤΙΔΟΣ


ΠΟΛΙΤΕΥΣΕΩΣ

Α.Σ. 1:500

ΥΠΟΥΡΓΕΙΟΝ
ΔΗΜΟΤΙΚΩΝ ΕΡΓΩΝ
Σ. 1477/1966


Αποφασισθέν
ως και έγκριστος από δημοτικό συμβούλιο
από τον υπάλληλο (Φ.Σ. 1477/66) με βάση
την απόφαση του δήμου και
την έγκριση του δημοτικού συμβουλίου
από τον 1. Μαρτίου 1966


④

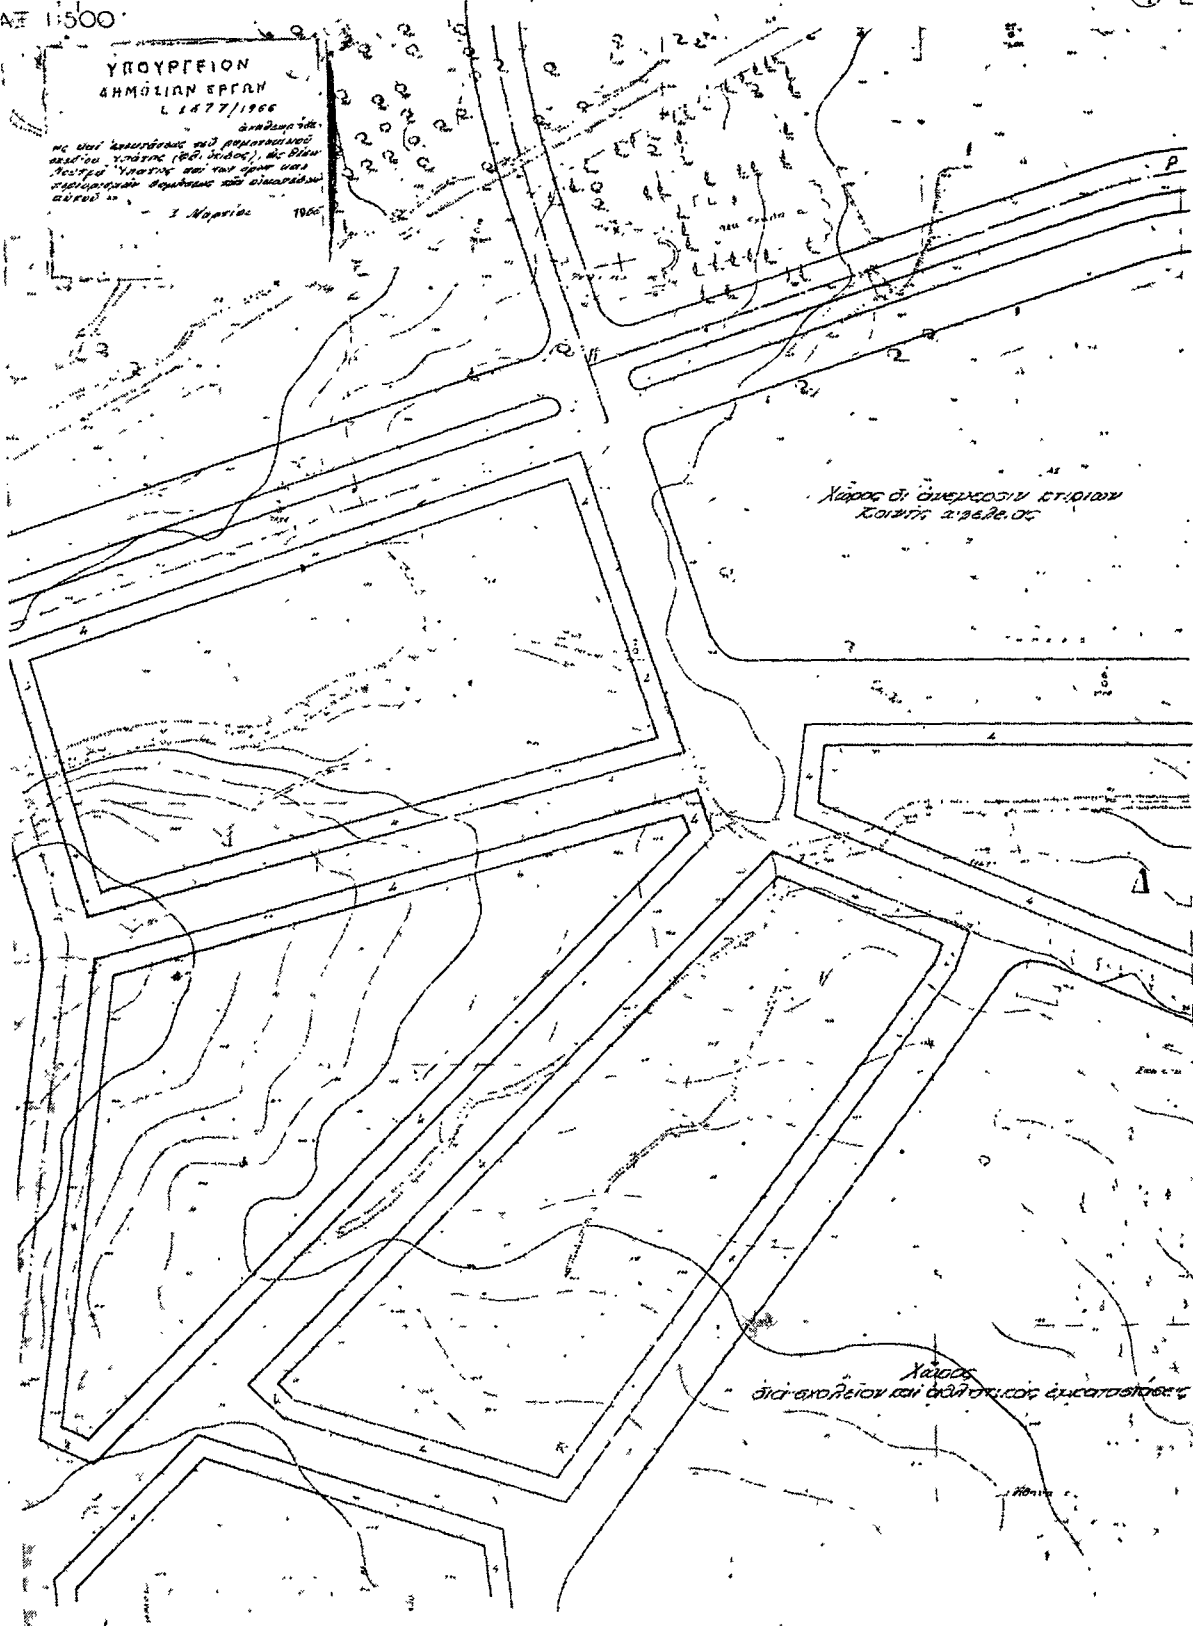


ΕΛΛΗΝΙΚΟΣ ΟΡΓΑΝΙΣΜΟΣ ΤΟΥΡΙΣΜΟΥ
ΔΙΕΥΘΥΝΣΙΣ ΤΕΧΝΙΚΩΝ ΥΠΗΡΕΣΙΩΝ
ΤΜΗΜΑ ΜΕΛΕΤΩΝ


ΥΠΑΤΗ ΦΘΙΩΤΙΔΑ
ΠΕΡΙΟΧΗ ΝΔΡΑΓΟΓΕΙ
ΚΛΙΜΑΞ 1:500

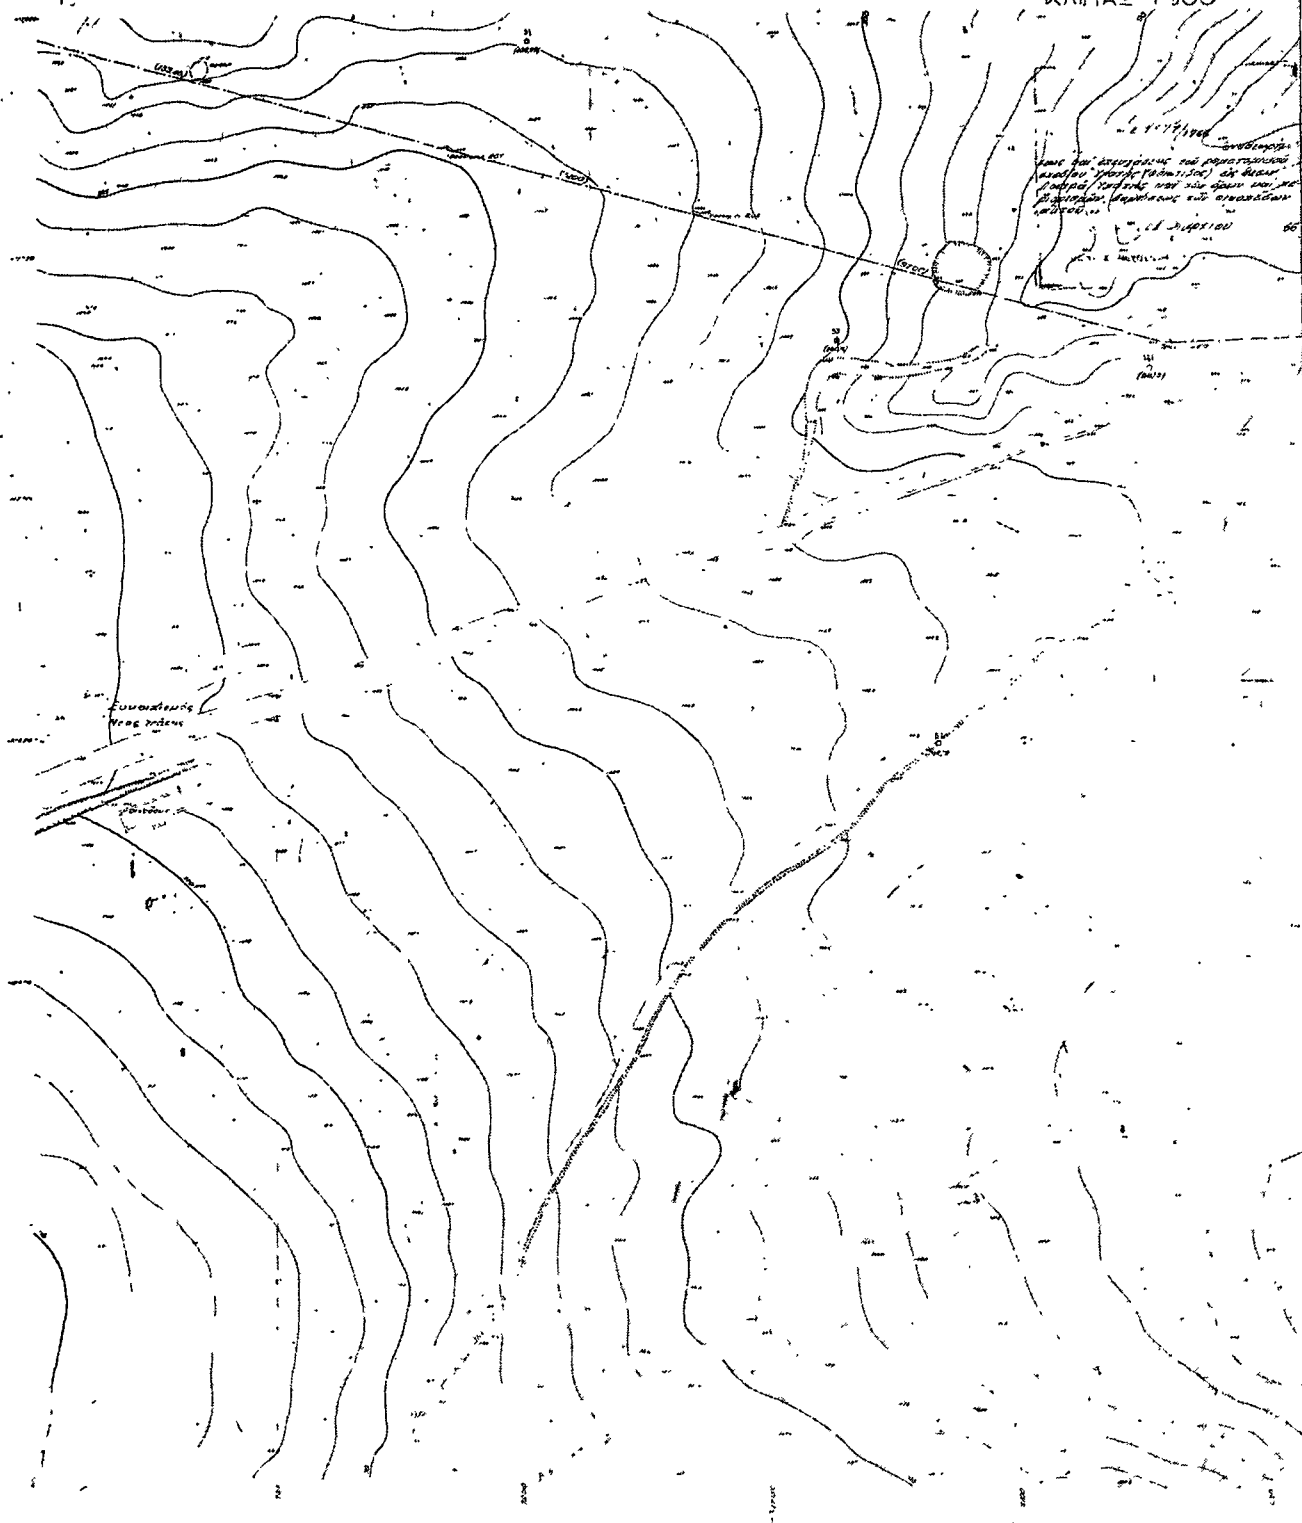

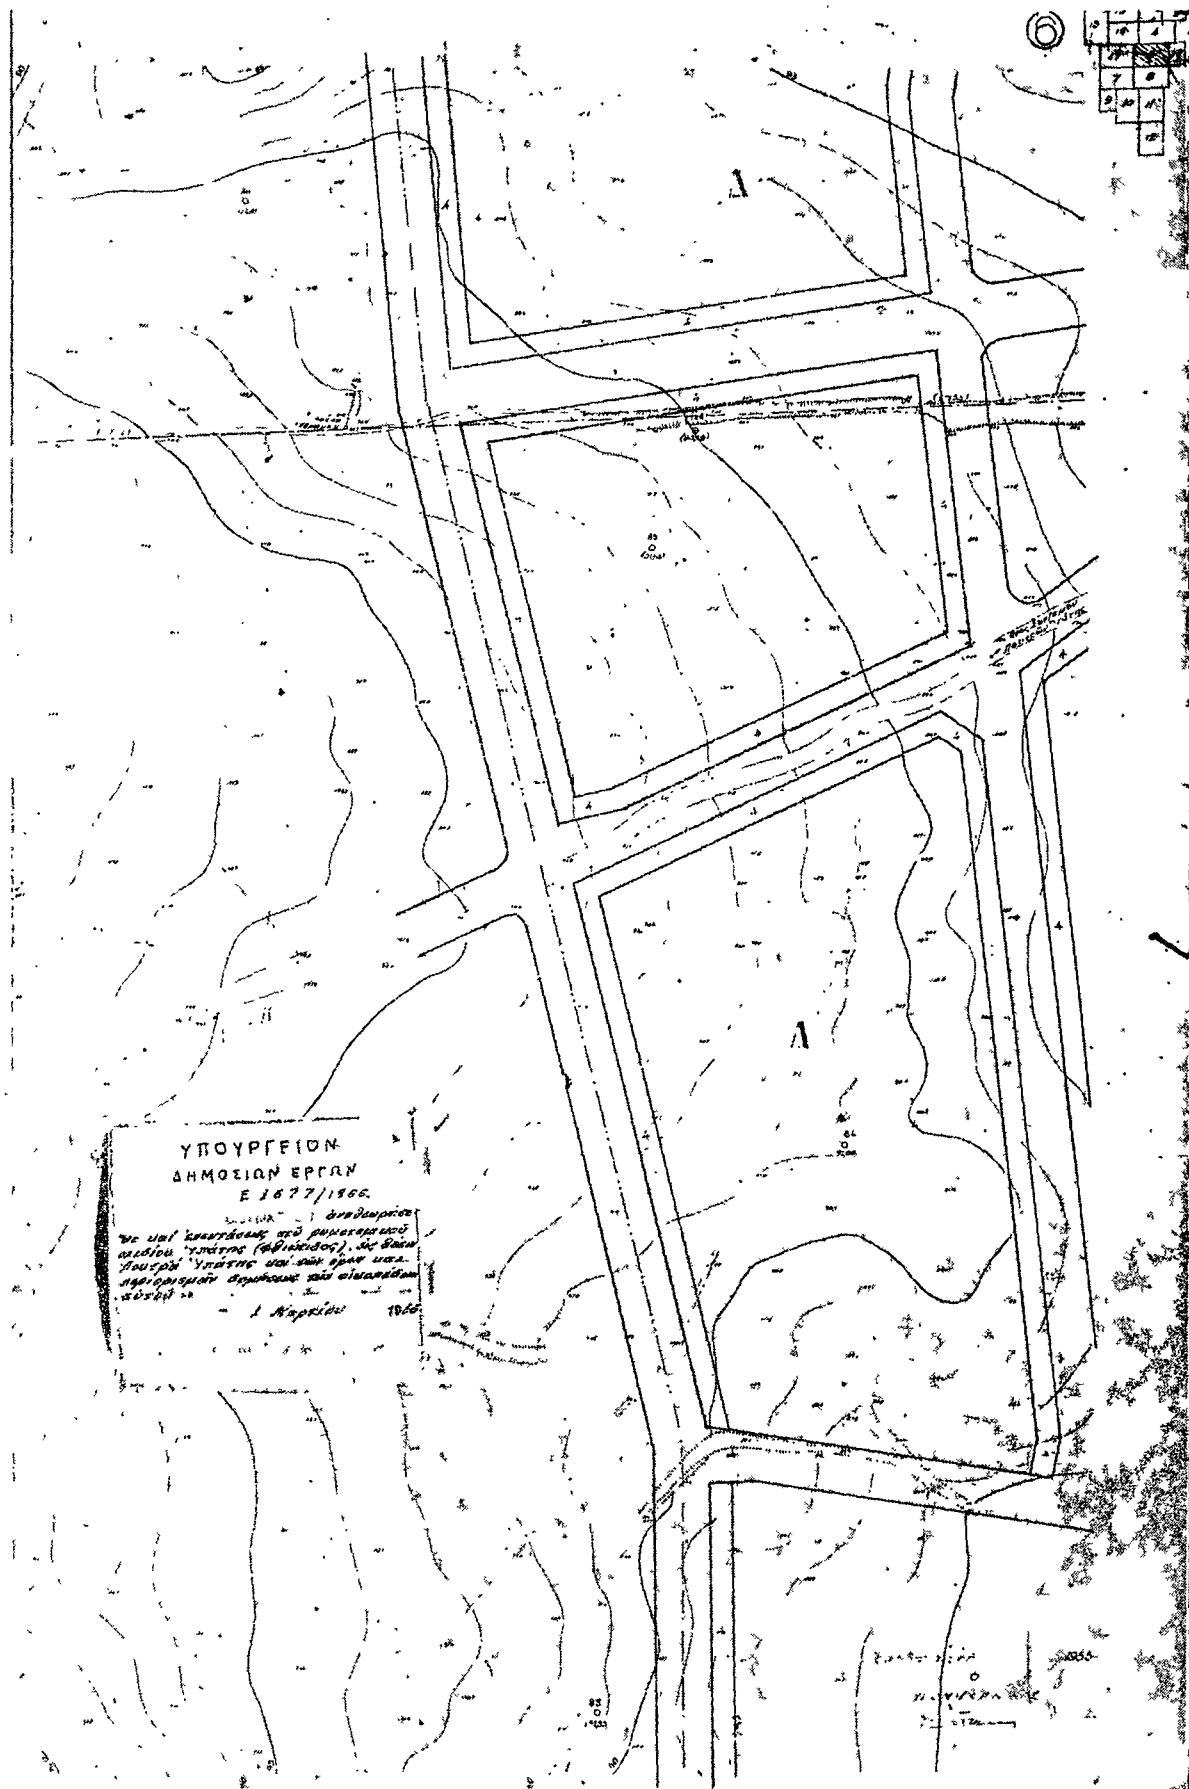

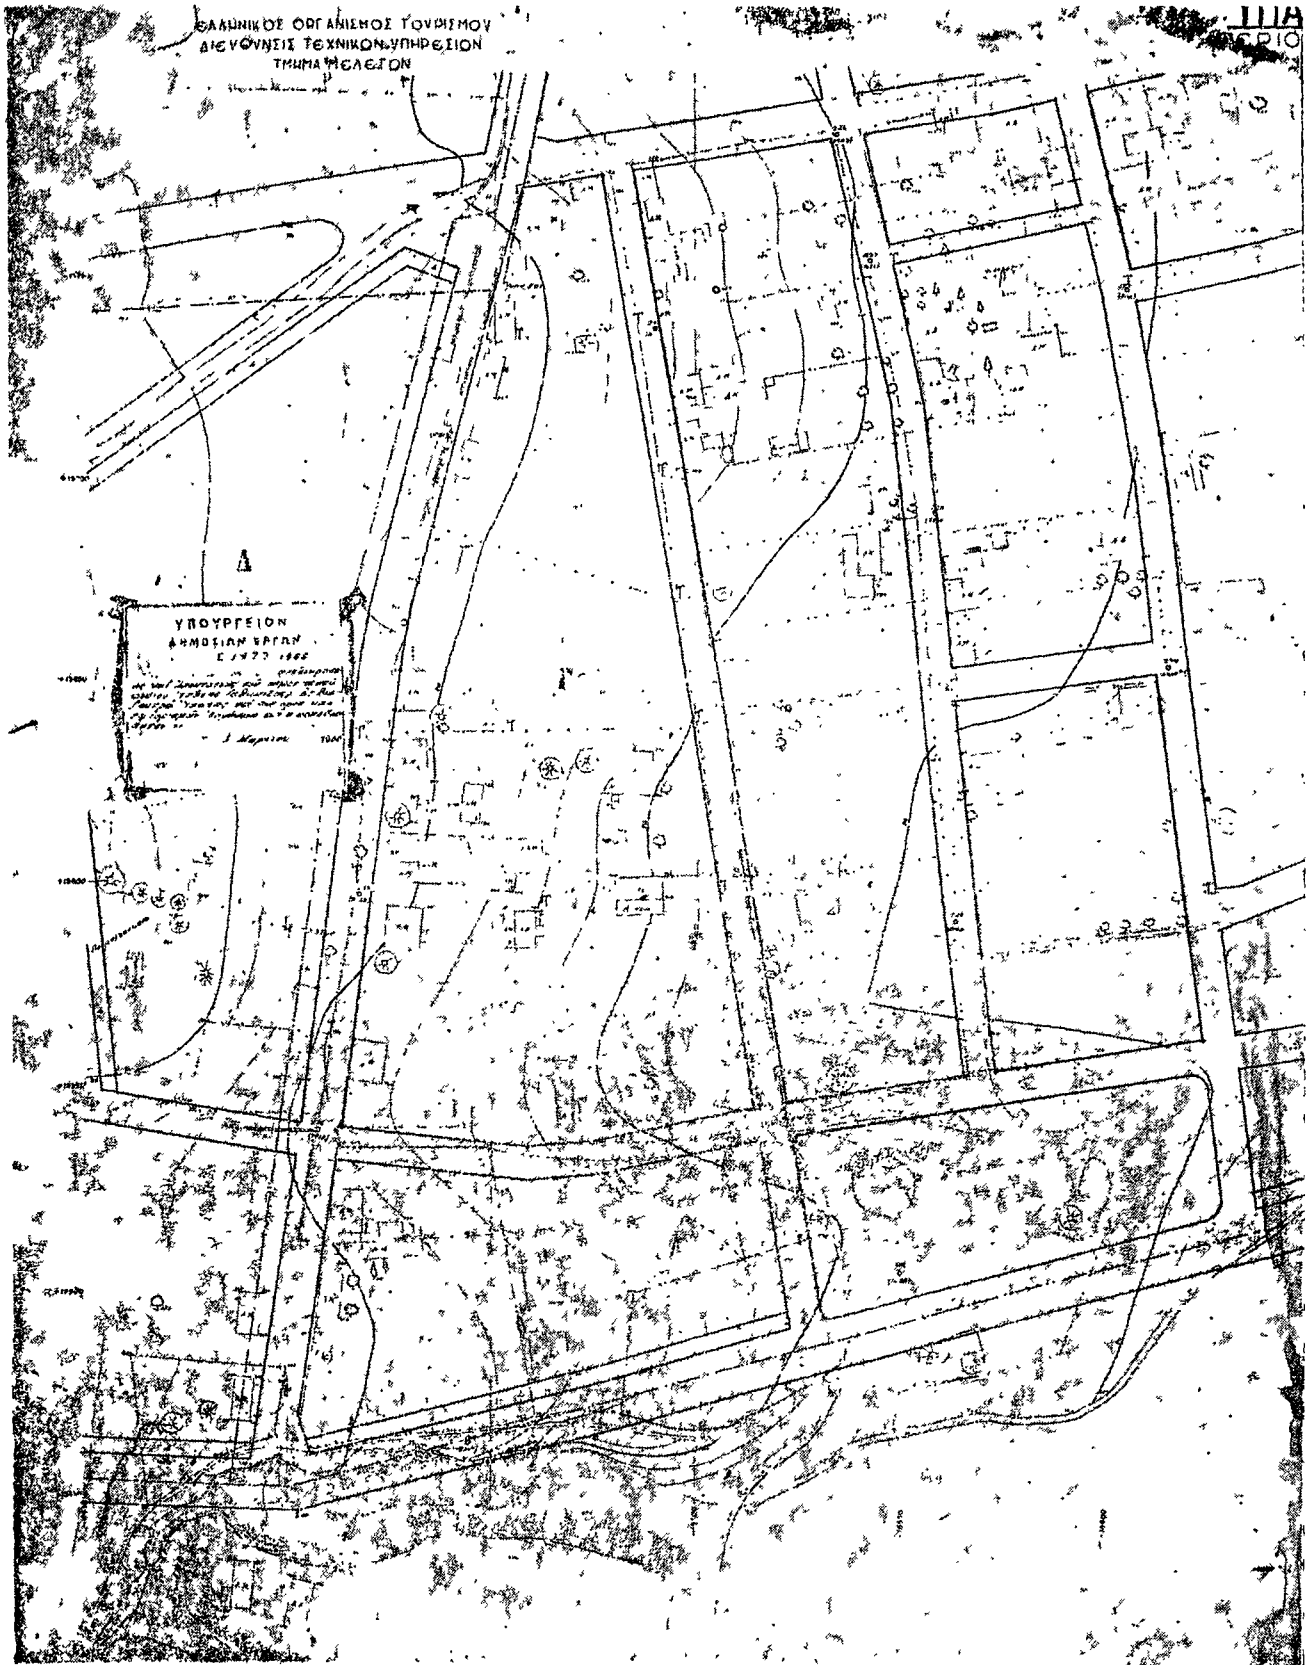

ΓΗ ΦΘΙΩΤΙΔΟΣ
ΧΗΛΟΝΤΡΟΠΟΛΕΩΣ
ΚΑΜΑΞ

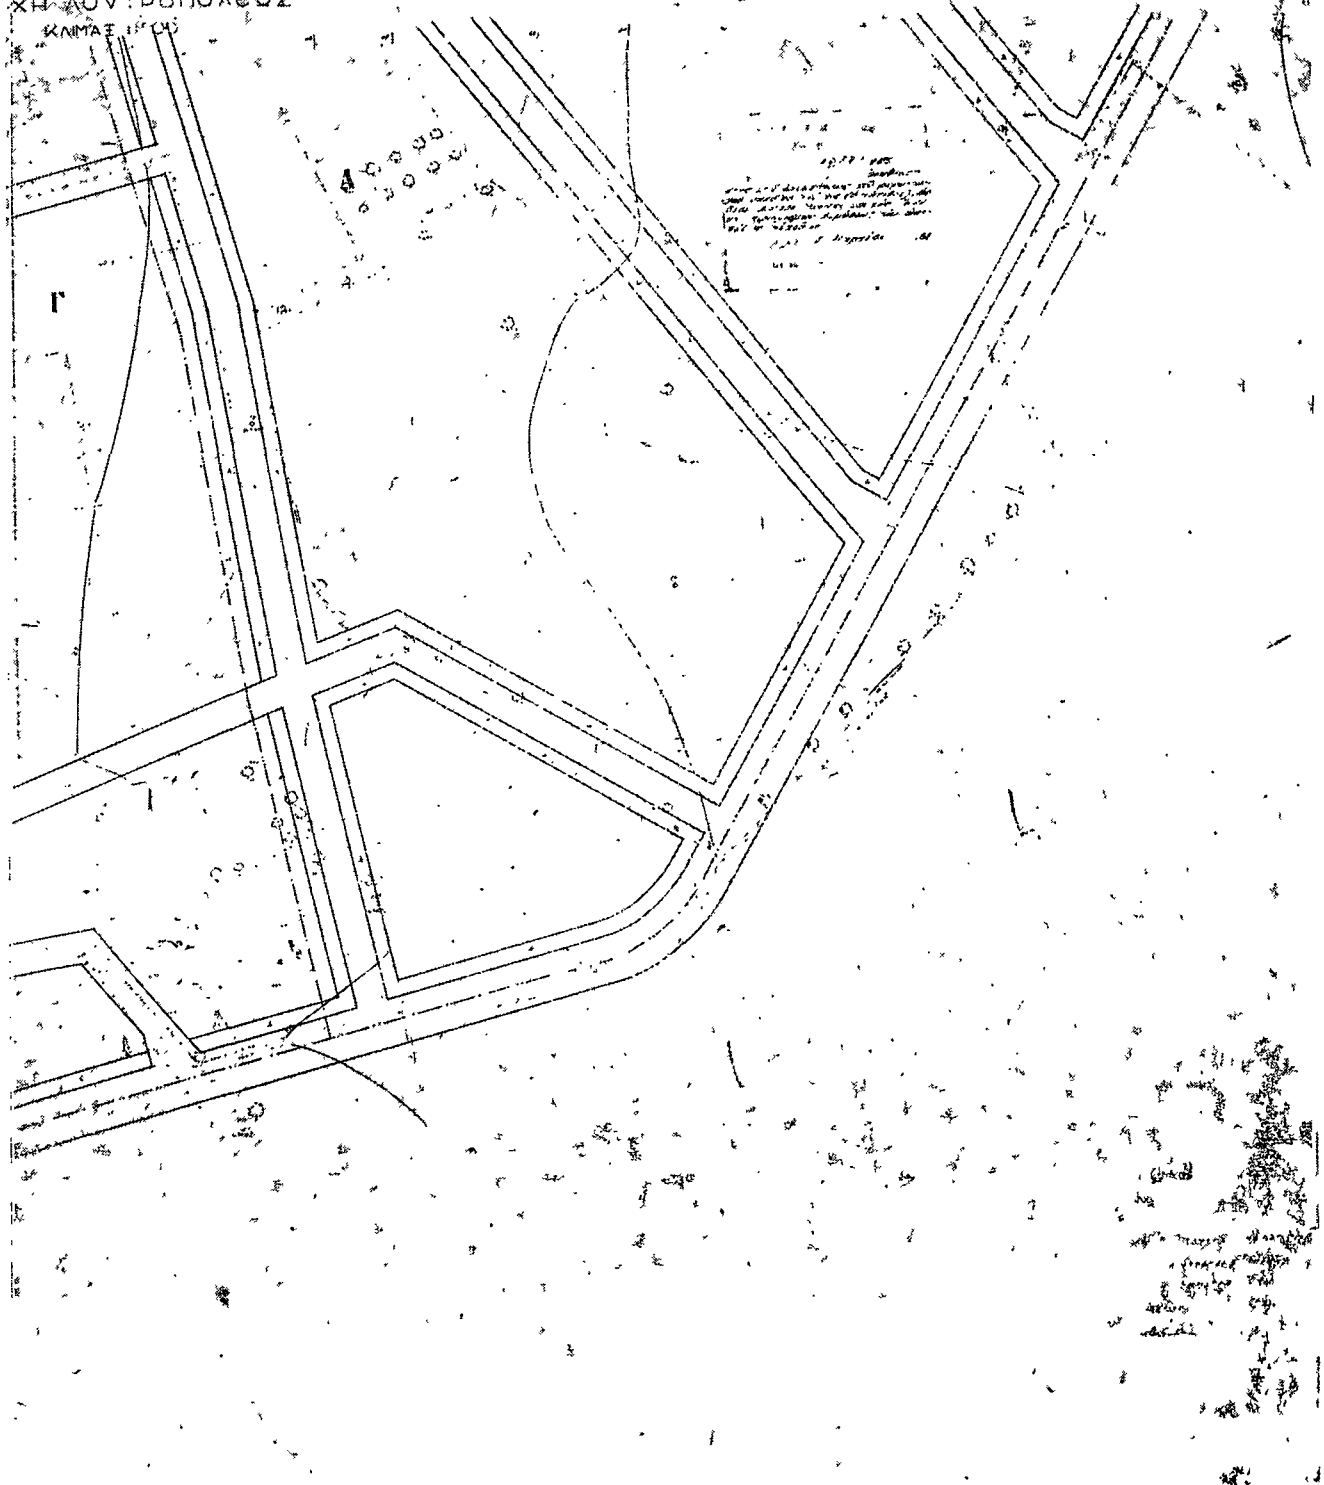

Η ΔΙΕΥΘΥΝΣΙΣ ΤΟΥ ΕΘΝΙΚΟΥ ΤΥΠΟΓΡΑΦΕΙΟΥ

ΓΝΩΣΤΟΠΟΙΕΙ ΟΤΙ:

Από 1 Ιανουαρίου 1966 ή ετησία συνδρομή της Έφημερίδος της Κυβερνήσεως, ή τιμή των τμηματικῶς πωλουμένων φύλλων αὐτῆς καὶ τὰ τέλη δημοσιεύσεως ἐν τῇ Έφημερίδι τῆς Κυβερνήσεως, καθωρίσθησαν ὡς κάτωθι:

Α. ΕΤΗΣΙΑΙ ΣΥΝΔΡΟΜΑΙ

1. Διὰ τὸ Τεύχος Α'	Δραχ.	400
2. » » » Β'	»	350
3. » » » Γ'	»	300
4. » » » Δ'	»	500
5. » » » Πράξεις Νομικῶν Προσώπων Δ.Δ. κλπ.	»	300
6. » » Παράρτημα	»	200
7. » » Δελτίον Ἀνωνύμων Ἑταιρειῶν κλπ.	»	750
8. » » Δελτίον Ἐμπορικῆς καὶ Βιομηχανικῆς Ἰδιοκτησίας	»	200
9. Δι' ἅπαντα τὰ τεύχη, τὸ Παράρτημα καὶ τὰ Δελτία	»	2.500

Οἱ Δήμοι καὶ αἱ Κοινότητες τοῦ Κράτους καταβάλλουσι τὸ ἥμισυ τῶν ἀνωτέρω συνδρομῶν.

Υπὲρ τοῦ Ταμείου Ἀλληλοβοηθείας Προσωπικοῦ τοῦ Ἐθνικοῦ Τυπογραφείου (ΤΑΠΕΤ) ἀναλογοῦν τὰ ἑξῆς ποσά:

1. Διὰ τὸ Τεύχος Α'	Δραχ.	20.—
2. » » » Β'	»	17,50
3. » » » Γ'	»	15.—
4. » » » Δ'	»	25.—
5. » » » Πράξεις Νομικῶν Προσώπων Δημ. Δικαίου κ.λ.π.	»	15.—
6. » » Παράρτημα	»	10.—
7. » » Δελτίον Ἀνωνύμων Ἑταιρειῶν	»	37,50
8. » » Δελτίον Ἐμπ. καὶ Βιομ. Ἰδιοκτησίας.	»	10.—
9. » » Δι' ἅπαντα τὰ τεύχη.....	»	125.—

Β. ΤΙΜΗ ΦΥΛΛΩΝ

Ἐκαστον φύλλον, μέχρις 8 σελίδων, τιμᾶται δραχ. 2, ἀπὸ 9 σελίδων καὶ ἄνω, ἐκτὸς εἰδικῶν περιπτώσεων, δραχ. 5.

Γ. ΤΕΛΗ ΔΗΜΟΣΙΕΥΣΕΩΝ

Ι. Εἰς τὸ Δελτίον Ἀνωνύμων Ἑταιρειῶν καὶ Ἑταιρειῶν Περιορισμένης Εὐθύνης:

Α'. Δημοσιεύματα Ἀνωνύμων Ἑταιρειῶν

1. Τῶν δικαστικῶν πράξεων	Δραχ.	200
2. Τῶν καταστατικῶν Ἀνωνύμων Ἑταιρειῶν...	»	5.000
3. Τῶν τροποποιήσεων τῶν καταστατικῶν τῶν Ἀνωνύμων Ἑταιρειῶν	»	1.000
4. Τῶν ἀνακοινώσεων καὶ προσκλήσεων εἰς γενικὰ συνέλευσεις, ὡς καὶ τῶν κατὰ τὸ ἄρθρον 32 τοῦ Ν. 3221)24 γνωστοποιήσεων.	»	500
5. Τῶν ἀνακοινώσεων τῶν ὑπὸ διάλυσιν Ἀνωνύμων Ἑταιρειῶν, κατὰ τὸ Β.Δ.20)5)1939	»	100
6. Τῶν ἰσολογισμῶν τῶν Ἀνωνύμων Ἑταιρειῶν	»	2.000
7. Τῶν συνοπτικῶν μηνιαίων καταστάσεων τῶν Τραπεζικῶν Ἑταιρειῶν	»	500
8. Τῶν ἀποφάσεων περὶ ἐγκρίσεως τιμολογίων τῶν Ἀσφαλιστικῶν Ἑταιρειῶν	»	300
9. Τῶν ὑπουργικῶν ἀποφάσεων περὶ πωροχῆς ἀδείας ἐπεκτάσεως τῶν ἐργασιῶν Ἀσφαλιστικῶν Ἑταιρειῶν, ὡς καὶ τῶν ἐκθέσεων περιουσιακῶν στοιχείων	»	2.000

10. Τῶν περὶ παροχῆς πληρεξουσιότητος πρὸς ἀντιπροσώπων ἐν Ἑλλάδι ἄλλοδαπῶν Ἑταιρειῶν

Δραχ. 1 000

11. Τῶν ἀποφάσεων περὶ συγχωνεύσεως Ἀνωνύμων Ἑταιρειῶν

» 5.000

Β'. Δημοσιεύματα Ἑταιρειῶν Περιορισμένης Εὐθύνης

1. Τῶν καταστατικῶν	Δραχ.	500
2. Τῶν τροποποιήσεων τῶν καταστατικῶν....	»	200
3. Τῶν ἀνακοινώσεων καὶ προσκλήσεων	»	100
4. Τῶν ἰσολογισμῶν	»	500
5. Τῶν ἐκθέσεων ἐκτιμήσεως περιουσιακῶν στοιχείων	»	500

ΙΓ. Εἰς τὸ Δ' τεύχος καὶ Παράρτημα

1. Τῶν δικαστικῶν πράξεων, προσκλήσεων καὶ λοιπῶν δημοσιεύσεων	»	200
2. Τῶν ἀδειῶν πωλήσεως ἱαματικῶν ὑδάτων...	»	500

Τὸ ὑπὲρ τοῦ Ταμείου Ἀλληλοβοηθείας Προσωπικοῦ Ἐθνικοῦ Τυπογραφείου (ΤΑΠΕΤ) καταβλητέον ποσοστὸν ἐπὶ τῶν τελῶν δημοσιεύσεων ἐν τῷ Δελτίῳ Ἀνωνύμων Ἑταιρειῶν καὶ Ἑταιρειῶν Περιορισμένης Εὐθύνης ἐν γένει ὠρίσθη εἰς 5%.

Δ'. ΚΑΤΑΒΟΛΗ ΣΥΝΔΡΟΜΩΝ - ΤΕΛΩΝ ΔΗΜΟΣΙΕΥΣΕΩΝ ΚΑΙ ΠΟΣΟΣΤΩΝ Τ.Α.Π.Ε.Τ.

1. Αἱ συνδρομαὶ τοῦ ἑσωτερικοῦ καὶ τὰ τέλη δημοσιεύσεων προκαταβάλλονται εἰς τὰ Δημόσια Ταμεία ἐναντὶ ἀποδεικτικοῦ εἰσπράξεως ἡπερ, μερίμνη τοῦ ἐνδιαφερομένου, ἀποστέλλεται εἰς τὴν Ὑπηρεσίαν τοῦ Ἐθνικοῦ Τυπογραφείου.

2. Αἱ συνδρομαὶ τοῦ ἐξωτερικοῦ δύνανται ν' ἀποστέλλωνται καὶ εἰς ἀνάλογον συνάλλαγμα δι' ἐπιταγῆς ἐπ' ὀνόματι τοῦ Διευθυντοῦ τοῦ Ἐθνικοῦ Τυπογραφείου.

3. Ἡ καταβολὴ τοῦ ὑπὲρ τοῦ Τ.Α.Π.Ε.Τ. ποσοστοῦ ἐπὶ τῶν ἀνωτέρω συνδρομῶν καὶ τελῶν δημοσιεύσεων ἐνεργεῖται ἐν Ἀθήναις μὲν ἐπὶ τὸ Ταμεῖον τοῦ ΤΑΠΕΤ (Κατάστημα Ἐθνικοῦ Τυπογραφείου), ἐν ταῖς λοιπαῖς δὲ πόλεσι τοῦ Κράτους εἰς τὰ Δημόσια Ταμεία, ὅπερ ἀπὸ δίδεται εἰς τὸ ΤΑΠΕΤ, συμφώνως πρὸς τὰ ὀριζόμενα διὰ τῶν ὑπ' ἀριθ. 192378)3639 τοῦ ἔτους 1947 (ΡΟΝΕΟ 185) καὶ 178(48)5321)31.7.65 (ΡΟΝΕΟ 139) ἐγκυκλίων διαταγῶν τοῦ Γενικοῦ Λογιστηρίου τοῦ Κράτους. Ἐπὶ συνδρομῶν ἐξωτερικοῦ ἀποστέλλομένων δι' ἐπιταγῶν, συναποστέλλεται διὰ τῶν ἐπιταγῶν καὶ τὸ ὑπὲρ τοῦ ΤΑΠΕΤ ποσοστὸν.

Ο ΔΙΕΥΘΥΝΤΗΣ

Θ. ΚΩΣΤΟΜΗΤΣΟΠΟΥΛΟΣ

ΕΚ ΤΟΥ ΕΘΝΙΚΟΥ ΤΥΠΟΓΡΑΦΕΙΟΥ