

# ΕΦΗΜΕΡΙΣ ΤΗΣ ΚΥΒΕΡΝΗΣΕΩΣ

## ΤΟΥ ΒΑΣΙΛΕΙΟΥ ΤΗΣ ΕΛΛΑΔΟΣ

ΕΝ ΑΘΗΝΑΙΣ  
ΤΗ 13 ΑΥΓΟΥΣΤΟΥ 1970

ΤΕΥΧΟΣ ΤΕΤΑΡΤΟΝ

ΑΡΙΘΜΟΣ ΦΥΛΛΟΥ  
174

### ΠΕΡΙΕΧΟΜΕΝΑ

#### ΠΟΛΕΟΔΟΜΙΑ Β. ΔΙΑΤΑΓΜΑΤΑ

- Περὶ τροποποιήσεως τοῦ ἀπὸ 4.11.1969 Ν. Δ)τος «περὶ τροποποιήσεως τοῦ ἀπὸ 30.8.1955 Β.Δ. «περὶ ὄρων δομῆσεως ἐν Ἀθήναις» ὡς τοῦτο ἐτροποποιήθη μεταγενεστέρως. .... 1
- Περὶ τροποποιήσεως τοῦ ρυμοτομικοῦ σχεδίου Πατρῶν... 2
- Περὶ ἐγκρίσεως τοῦ ρυμοτομικοῦ σχεδίου Λουτροπόλεως Θέρμων Ἀγίου Κηρύκου (Ἰκαρίας), ἐπιβολῆς στοῶν καὶ καθορισμοῦ τῶν ὄρων καὶ περιορισμῶν δομῆσεως τῶν οἰκοπέδων αὐτοῦ. .... 3

#### ΑΠΟΦΑΣΕΙΣ

- Περὶ χαρακτηρισμοῦ ὡς ἐπείγουσας ἀνάγκης τῆς ἐφαρμογῆς τοῦ ρυμοτομικοῦ σχεδίου Κοινοῦτος Ἐκάλης... 4
- Περὶ τροποποιήσεως τοῦ ρυμοτομικοῦ σχεδίου «Πύλου» Νομοῦ Μεσσηνίας. .... 5

#### ΑΝΑΚΟΙΝΩΣΕΙΣ

- Περὶ εἰδοποιήσεως τῆς γενομένης καταθέσεως τῆς ἀποζημιώσεως ἀκινήτων ἀπαλλοτριωμένων ἐκ τῆς ἐφαρμογῆς τοῦ γκεκρυμένου σχεδίου Ἀρτης καὶ ἐπὶ τῆς Πλατείας Ἀγίου Δημητρίου Ἀρτης... 6

#### ΠΟΛΕΟΔΟΜΙΑ Β. ΔΙΑΤΑΓΜΑΤΑ

(1)

- Περὶ τροποποιήσεως τοῦ ἀπὸ 4.11.1969 Β.Δ. «περὶ τροποποιήσεως τοῦ ἀπὸ 30.8.55 Β.Δ. «περὶ ὄρων δομῆσεως ἐν Ἀθήναις» ὡς τοῦτο ἐτροποποιήθη μεταγενεστέρως.

#### ΚΩΝΣΤΑΝΤΙΝΟΣ ΒΑΣΙΛΕΥΣ ΤΩΝ ΕΛΛΗΝΩΝ

Ἐχοντες ὑπ' ὄψιν τὰς διατάξεις τοῦ ἀπὸ 17 Ἰουλίου 1923 Ν.Δ. «περὶ σχεδίων πόλεων κλπ.», ὡς μεταγενεστέρως ἐτροποποιήθησαν καὶ συνεπληρώθησαν καὶ εἰδικώτερον τοῦ ἄρθρου 9 αὐτοῦ, τοῦ Α.Ν. 625)68 «περὶ συμπληρώσεως καὶ τροποποιήσεως τῶν γενικῶν περὶ σχεδίων πόλεων διατάξεων» (ΦΕΚ 266)Α'), τοῦ Α.Ν. 395)68 «περὶ τοῦ ὕψους τῶν οἰκοδομῶν καὶ τοῦ συστήματος τῆς ἐλευθέρας δομῆσεως» (ΦΕΚ 95)Α'), καὶ ἰδόντες τὴν ὑπ' ἀριθ. 983)70 γνωμοδότησιν τοῦ Συμβουλίου Δημοσίων Ἔργων (Τμήμα Μελετῶν), ὡς καὶ τὴν ὑπ' ἀριθ. 499)70 γνωμοδότησιν τοῦ Συμβουλίου τῆς Ἐπικρατείας, προτάσει τοῦ Ἡμετέρου ἐπὶ τῶν Δημοσίων Ἔργων Ὑπουργοῦ, ἀπεφασίσαμεν καὶ διατάσσομεν:

Ἄρθρον μόνον.

1. Ἡ παρ. 2 τοῦ ἄρθρου μόνου τοῦ ἀπὸ 4.11.1969 Β.Δ. «περὶ τροποποιήσεως τοῦ ἀπὸ 30.8.55 Β.Δ. «περὶ ὄρων δομῆσεως ἐν Ἀθήναις, ὡς τοῦτο ἐτροποποιήθη μεταγενεστέρως» (ΦΕΚ 220)Δ'), τροποποιεῖται ὡς ἀκολούθως:

«2. α Δι' οἰκόμενα τοῦ ὡς ἄνω τομέως Μ, ὁ μέγιστος ἐπιτρεπόμενος ὑπὲρ τὸ ἔδαφος ἀριθμὸς ὀρόφων τῶν οἰκοδομῶν ὀρίζεται εἰς πέντε (5) μὲ συνελεστέην δομήσεως τρία (3).

β) Ἐὰν ὁ συνελεστής δομῆσεως οἰκοπέδου ὁ προκύπτων εἴσει τῶν προϋπολογισμῶν τοῦ ἀπὸ 4.11.69 ὡς ἄνω Β.Δ. (ΦΕΚ 220 Δ') διατάξεων, εἶναι μεγαλύτερος τοῦ διὰ τοῦ προηγούμενου ἐδαφίου καθοριζομένου, οὗτος διατηρεῖται.

γ) Οἰκοδομαὶ ἀνεγειρόμεναι ἐπὶ γωνιαίων οἰκοπέδων, ἐφ' ὧν κατὰ τὴν μίαν πρόσοψιν ἰσχύει τὸ συνεχές κατὰ δὲ τὴν ἐτέραν τὸ πανταχόθεν ἐλεύθερον σύστημα, ἐφαρμόζεται δι' ἐκάστην πρόσοψιν τὸ ἰσχὺν οἰκοδομικὸν σύστημα.

2. Ἡ παρ. 3 τοῦ ἄρθρου μόνου τοῦ αὐτοῦ ὡς ἄνω ἀπὸ 4.11.1969 Β.Δ. (ΦΕΚ 220)Δ'), τροποποιεῖται ὡς ἀκολούθως:

«3. Διὰ τὴν κατασκευὴν τοῦ μεγίστου ἐπιτρεπομένου ἀριθμοῦ ὀρόφων ἐν προσόψει τῶν οἰκοδομῶν, τῶν ἀνεγειρομένων ἐπὶ τοῦ ὡς ἄνω τομέως Μ, ἐφαρμόζονται τὰ, ἐν τῷ πίνακι 2 τοῦ ἄρθρου 3 τοῦ ὡς ἄνω ἀπὸ 30.8.55 Β.Δ. (ΦΕΚ 249)Α'), ὡς οὗτος διωρθώθη διὰ τοῦ ἀπὸ 10.3.65 Β.Δ. «περὶ διορθώσεως τοῦ ἀπὸ 30.8.55 Β.Δ. «περὶ ὄρων δομῆσεως ἐν Ἀθήναις» (ΦΕΚ 249)Α'). (Φινκ 44)Α'), ὀριζόμενα διὰ τὸν τομέα Ι.»

Εἰς τὸν αὐτὸν ἐπὶ τῶν Δημοσίων Ἔργων Ὑπουργοῦ, ἀνατίθεται τὴν δημοσιεύσιν καὶ ἐκτέλεσιν τοῦ παρόντος Δ)τος.

Ἐν Ἀθήναις τῇ 1 Αὐγούστου 1970

Ἐν Ὁνόματι τοῦ Βασιλέως

Ο ΑΝΤΙΒΑΣΙΛΕΥΣ  
ΓΕΩΡΓΙΟΣ ΖΩΙΤΑΝΗΣ

Ο ΕΙΣ ΤΩΝ ΔΗΜΟΣΙΩΝ ΕΡΓΩΝ ΥΠΟΥΡΓΟΣ  
Κ. ΠΑΠΑΔΗΜΗΤΡΙΟΥ

(2)

Περὶ τροποποιήσεως τοῦ ρυμοτομικοῦ σχεδίου Πατρῶν.

#### ΚΩΝΣΤΑΝΤΙΝΟΣ ΒΑΣΙΛΕΥΣ ΤΩΝ ΕΛΛΗΝΩΝ

Ἐχοντες ὑπ' ὄψιν τὰς διατάξεις τοῦ ἀπὸ 17 Ἰουλίου 1923 Ν.Δ. «περὶ σχεδίων πόλεων κλπ.», ὡς μεταγενεστέρως ἐτροποποιήθησαν καὶ συνεπληρώθησαν καὶ εἰδικώτερον τῶν ἄρθρων 3 καὶ 70 αὐτοῦ, καὶ ἰδόντες τὰς ὑπ' ἀριθ. 558)1969, 76)1970 καὶ 189)1970 πράξεις τοῦ Δημοτικοῦ Συμβουλίου Πατρῶν, τὰς ὑπ' ἀριθ. 2649)1969 καὶ 1083)1970 γνωμοδοτήσεις τοῦ Συμβουλίου Δημοσίων Ἔργων (Τμήμα Μελετῶν), προτάσει τοῦ Ἡμετέρου ἐπὶ τῶν Δημοσίων Ἔργων Ὑπουργοῦ, ἀπεφασίσαμεν καὶ διατάσσομεν:

"Αρδρον μόνον.

Έγκρίνεται ή τροποποίησης του ρυμοτομικού σχεδίου Πατρών, παρά την διασταύρωσιν των οδών Γερμανού και Ήλεις, δια του χαρακτηρισμού του υπό τὰ στοιχεία Α—Β—Γ—Δ—Α χώρου δι' ανέγερσιν Κέντρου Νεότητας, ως εμφάνεται εις τό, υπό του Προϊσταμένου τῆς Ὑπηρεσίας Οἰκισμού, τεθεωρημένον δια τῆς ὑπ' ἀριθ. Ε. 24824)1970 πράξεως αὐτοῦ, σχετικόν πρωτότυπον διάγραμμα ὑπὸ κλίμακα 1 : 200, οὔτινος συνοπτικὸν ἀντίτυπον δημοσιεύεται κατωτέρω.


Εἰς τὸν αὐτὸν ἐπὶ τῶν Δημοσίων Ἔργων Ὑπουργόν, ἀνατίθεμεν τὴν δημοσίευσιν καὶ ἐκτέλεσιν τοῦ παρόντος Διατάγματος.

Ἐν Ἀθήναις τῇ 20 Ἰουλίου 1970

Ἐν Ὄνῳμαι τοῦ Βασιλέως

Ο ΑΝΤΙΒΑΣΙΛΕΥΣ  
ΓΕΩΡΓΙΟΣ ΖΩΪΤΑΚΗΣ

Ο ΕΠΙ ΤΩΝ ΔΗΜΟΣΙΩΝ ΕΡΓΩΝ ΥΠΟΥΡΓΟΣ  
Κ. ΠΑΠΑΔΗΜΗΤΡΙΟΥ

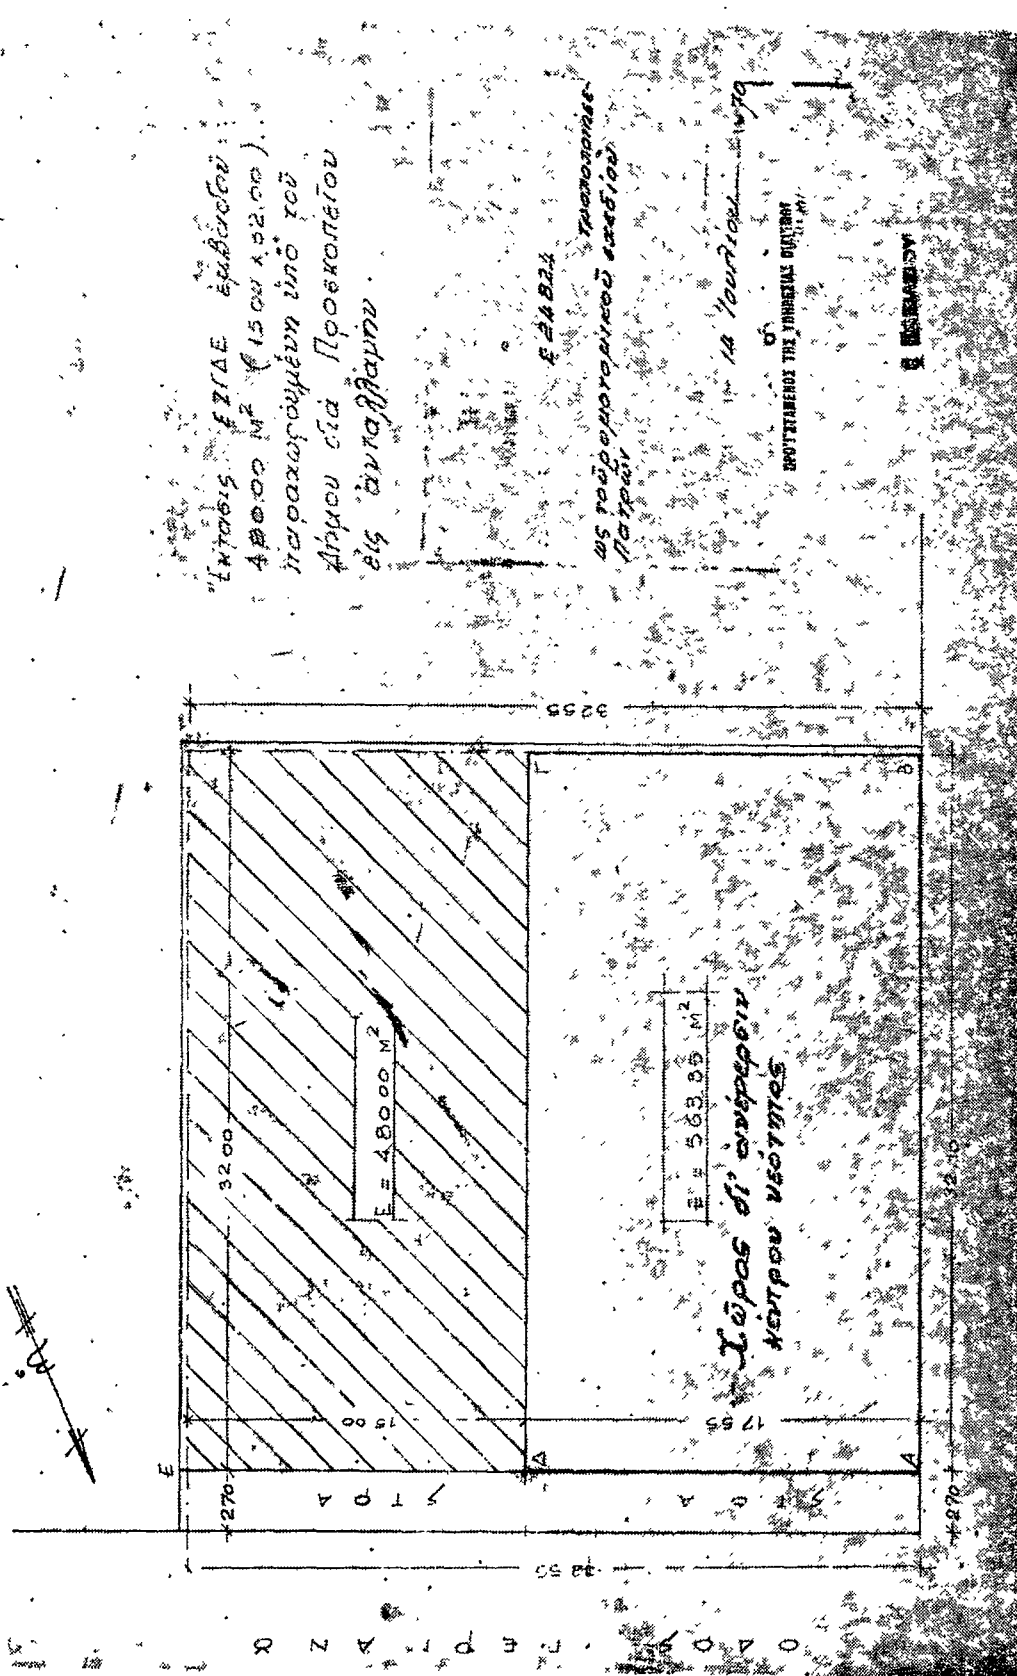

(3)

Περὶ ἐγκρίσεως τοῦ ρυμοτομικοῦ σχεδίου Λουτροπόλεως Θέρμων Ἀγίου Κηρύκου (Ἰκαρίας), ἐπιβολῆς στοῶν καὶ καθορισμοῦ τῶν ὁρῶν καὶ περιορισμῶν δομήσεως τῶν οἰκοπέδων αὐτοῦ.

### ΚΩΝΣΤΑΝΤΙΝΟΣ ΒΑΣΙΛΕΥΣ ΤΩΝ ΕΛΛΗΝΩΝ

Ἐχοντες ὑπ' ὄψιν τὰς διατάξεις τοῦ ἀπὸ 17 Ἰουλίου 1923 Ν.Δ. (περὶ σχεδίων πόλεων κλπ.), ὡς μεταγενεστέρως ἐ τροποποιήθησαν καὶ συνεπληρώθησαν καὶ εἰδικώτερον τῶν ἄρθρων 1, 3, 9 καὶ 70 αὐτοῦ, τοῦ ἁρθρου 14 τοῦ Ν. 4086)60 (περὶ τροποποιήσεως καὶ συμπληρώσεως διατάξεων τινῶν περὶ ἱματικῶν πηγῶν) (ΦΕΚ 112 Α') τῆς παρ. 2 τοῦ ἁρθρου 1 τοῦ Α.Ν. 314)68 (ΦΕΚ 47 Α') καὶ ἰδόντες τὸ ὑπ' ἀριθ. 14747)16.2.1970 ἔγγραφον τοῦ Ἑλληνικοῦ Ὁργανισμοῦ Τουρισμοῦ. τὴν ὑπ' ἀριθ. 28)67 πρᾶξιν τοῦ Δημοτικοῦ Συμβουλίου Ἀγίου Κηρύκου (Ἰκαρίας), τὰς ὑπ' ἀριθ. 94)67 καὶ 702)1970 γνωμοδοτήσεις τοῦ Συμβουλίου Δημοσίων Ἔργων (Τμήμα Μελετῶν), ὡς καὶ τὴν ὑπ' ἀριθ. 476)1970 γνωμοδότησιν τοῦ Συμβουλίου τῆς Ἐπικρατείας, προτάσει τοῦ ἡμετέρου ἐπὶ τῶν Δημοσίων Ἔργων Ὑπουργοῦ, ἀπεφασίσαμεν καὶ διατάσσομεν:

#### Ἄρθρον 1.

Ἐγκρίνεται τὸ ρυμοτομικὸν σχέδιον τῆς Λουτροπόλεως Θέρμων Ἀγίου Κηρύκου (Ἰκαρίας), ὡς καὶ ἡ ἐπιβολὴ στοῶν, εἰς τινὰ οἰκοδομικὰ τετράγωνα αὐτοῦ, καθ' ὅσον τὸ ὕψος τοῦ ἰσογείου τῶν οἰκοδομῶν πλάτους τριῶν (3) καὶ τεσσάρων (4) μέτρων, ὡς ἐμφαίνεται εἰς τό, ὑπὸ τοῦ Προϊσταμένου τῆς Ὑπηρεσίας Οἰκισμοῦ τεθεωρημένον διὰ τῆς ὑπ' ἀριθ. Ε. 24673)70 πράξεως αὐτοῦ, σχετικὸν πρωτότυπον διάγραμμα ὑπὸ κλίμακα 1:500, οὗτινος συνοπτικὸν ἀντίτυπον δημοσιεύεται κατωτέρω.

#### Ἄρθρον 2.

Διὰ τὴν κατασκευὴν καὶ διαμόρφωσιν τῶν διὰ τοῦ ἁρθρου 1 τοῦ παρόντος ἐπιβαλλομένων στοῶν ἔχουσιν ἐφαρμογὴν αἱ διατάξεις τῶν παραγράφων 3, 4 καὶ 5 τοῦ ἁρθρου 2 καὶ τῶν ἁρθρων 3 καὶ 4 τοῦ ἀπὸ 5.9.56 Β.Δ. «περὶ τροποποιήσεως τοῦ σχεδίου Ἀθηνῶν καὶ κατασκευῆς στοῶν» (ΦΕΚ 208Α) τοῦ ἁρθρου 9 τοῦ ἀπὸ 6.10.61 Β.Δ. «περὶ τροποποιήσεως καὶ συμπληρώσεως τοῦ ἀπὸ 5.9.56 Β.Δ. κλπ.» (ΦΕΚ 125)Δ). τοῦ ἀπὸ 28.7.1964 Β.Δ. «περὶ συμπληρώσεως τοῦ ἀπὸ 5.9.56

Β.Δ. «περὶ τροποποιήσεως τοῦ σχεδίου Ἀθηνῶν κλπ.» (ΦΕΚ 122)Δ) καὶ τοῦ ἀπὸ 26.7.65 Β.Δ. «περὶ συμπληρώσεως τοῦ ἀπὸ 5.9.1956 Β.Δ. «περὶ τροποποιήσεως τοῦ σχεδίου Ἀθηνῶν κλπ.» (ΦΕΚ 127)Δ').

#### Ἄρθρον 3.

1. Τὰ ἐλάχιστα ὅρια ἐμβαδοῦ καὶ διαστάσεων τῶν οἰκοπέδων, καθορίζονται ὡς ἀκολούθως:

Ἐλάχιστον πρόσωπον ὀκτὼ (8) μέτρα.

Ἐλάχιστον εὐρύς δώδεκα (12) μέτρα.

Ἐλάχιστον ἐμβαδὸν διακόσια (200) τ. μέτρα.

2. Κατὰ παρέκκλισιν ἀπὸ τῆς προηγουμένης παραγράφου, θεωροῦνται ἄρτια καὶ οἰκοδομήσιμα τὰ οἰκόπεδα ἅτινα κατὰ τὴν ἡμέραν τῆς δημοσιεύσεως τοῦ παρόντος δὲν ἔχουσι μὲν τὰ κατὰ τὰ ἄνω καθορισθέντα ἐλάχιστα ὅρια, πλὴν ὅμως ταῦτα ἔχουσι:

Ἐλάχιστον πρόσωπον πέντε (5) μέτρα.

Ἐλάχιστον εὐρύς ἑπτὰ (7) μέτρα.

Ἐλάχιστον ἐμβαδὸν ἑβδομήκοντα (70) τ. μέτρα.

#### Ἄρθρον 4.

Τὸ μέγιστον ποσοστὸν καλύψεως τῶν οἰκοπέδων ὀρίζεται εἰς ἑβδομήκοντα ἐπὶ τοῖς ἑκατὸν (70ο)ο τῆς ἐπιφανείας αὐτῶν.

#### Ἄρθρον 5.

Ὡς οἰκοδομικὸν σύστημα τῶν οἰκοπέδων, ὀρίζεται τὸ συνεχές.

#### Ἄρθρον 6.

Ὁ μέγιστος ἀριθμὸς ὁρόφων καὶ τὰ ἀνώτατα ὕψη τῶν οἰκοδομῶν καθορίζονται κατὰ τομεῖς ἐμφαινομένους εἰς τὸ ἐν ἁρθρῷ 1 τοῦ παρόντος διάγραμμα ὡς ἀκολούθως:

α) Διὰ τὸν τομέα Α' ὁροφὸι τρεῖς (3) καὶ ὕψος ἑνδεκά (11) μέτρα.

β) Διὰ τὸν τομέα Β' ὁροφὸι δύο (2) καὶ ὕψος ὀκτὼ (8) μέτρα.

Εἰς τὸν αὐτὸν ἐπὶ τῶν Δημοσίων Ἔργων Ὑπουργόν, ἀνατίθεμεν τὴν δημοσίευσιν καὶ ἐκτέλεσιν τοῦ παρόντος Δ)τος.


Ἐν Ἀθήναις τῇ 20 Ἰουλίου 1970


Ἐν Ὀνόματι τοῦ Βασιλέως

Ο ΑΝΤΙΒΑΣΙΛΕΥΣ  
ΓΕΩΡΓΙΟΣ ΖΩΓΙΤΑΚΗΣ

Ο ΕΠΙ ΤΩΝ ΔΗΜΟΣΙΩΝ ΕΡΓΩΝ ΥΠΟΥΡΓΟΣ  
Κ. ΠΑΠΑΔΗΜΗΤΡΙΟΥ

ΛΟΥΤΡΑ ΘΕΦΜΑΙ  
ΑΓ. ΚΥΡ. Ο. ΙΚΑΡΙΑΣ

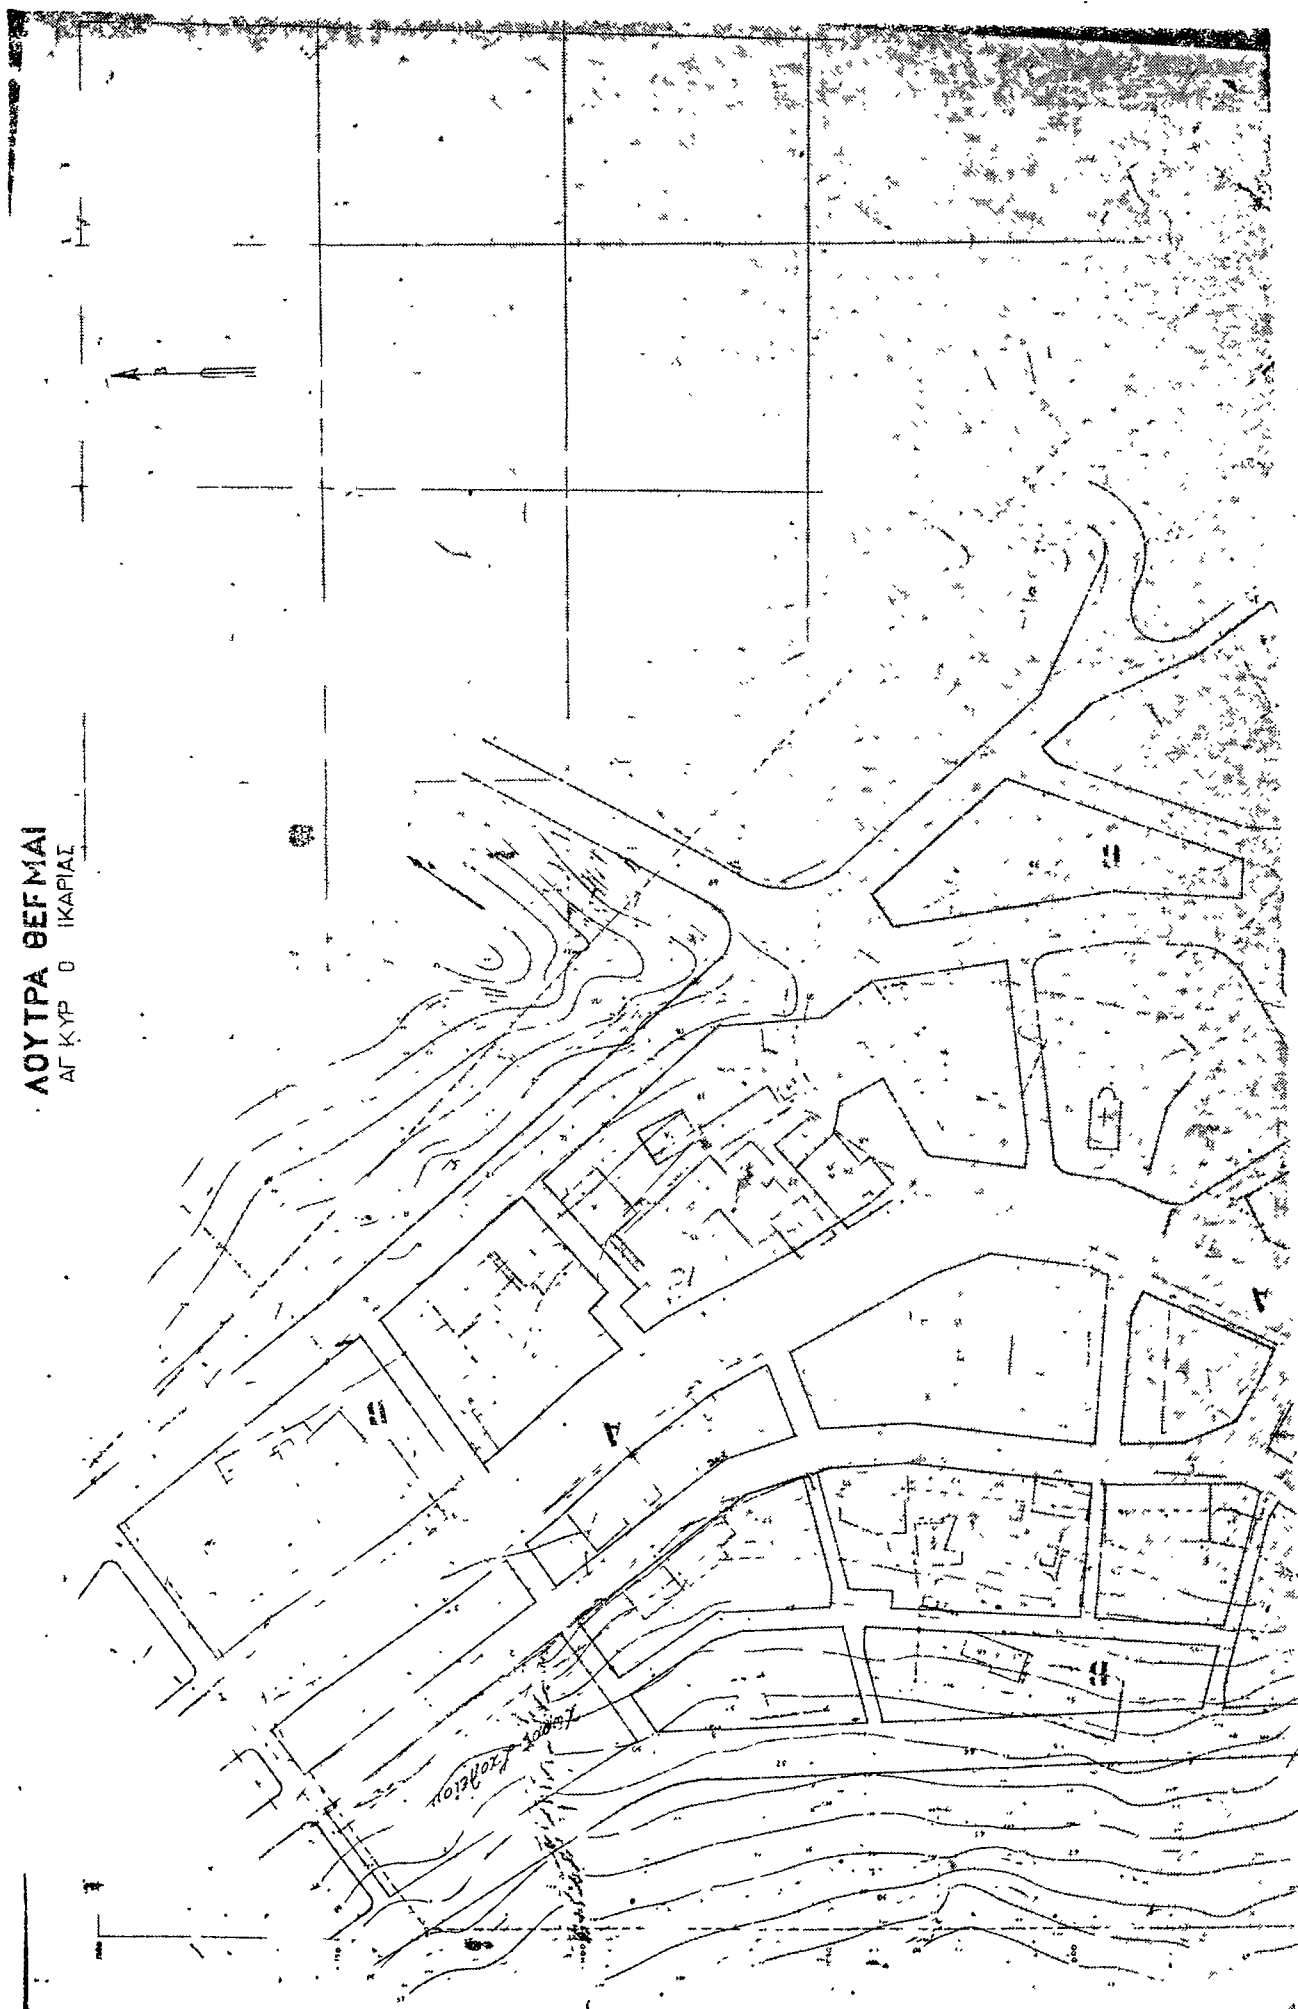

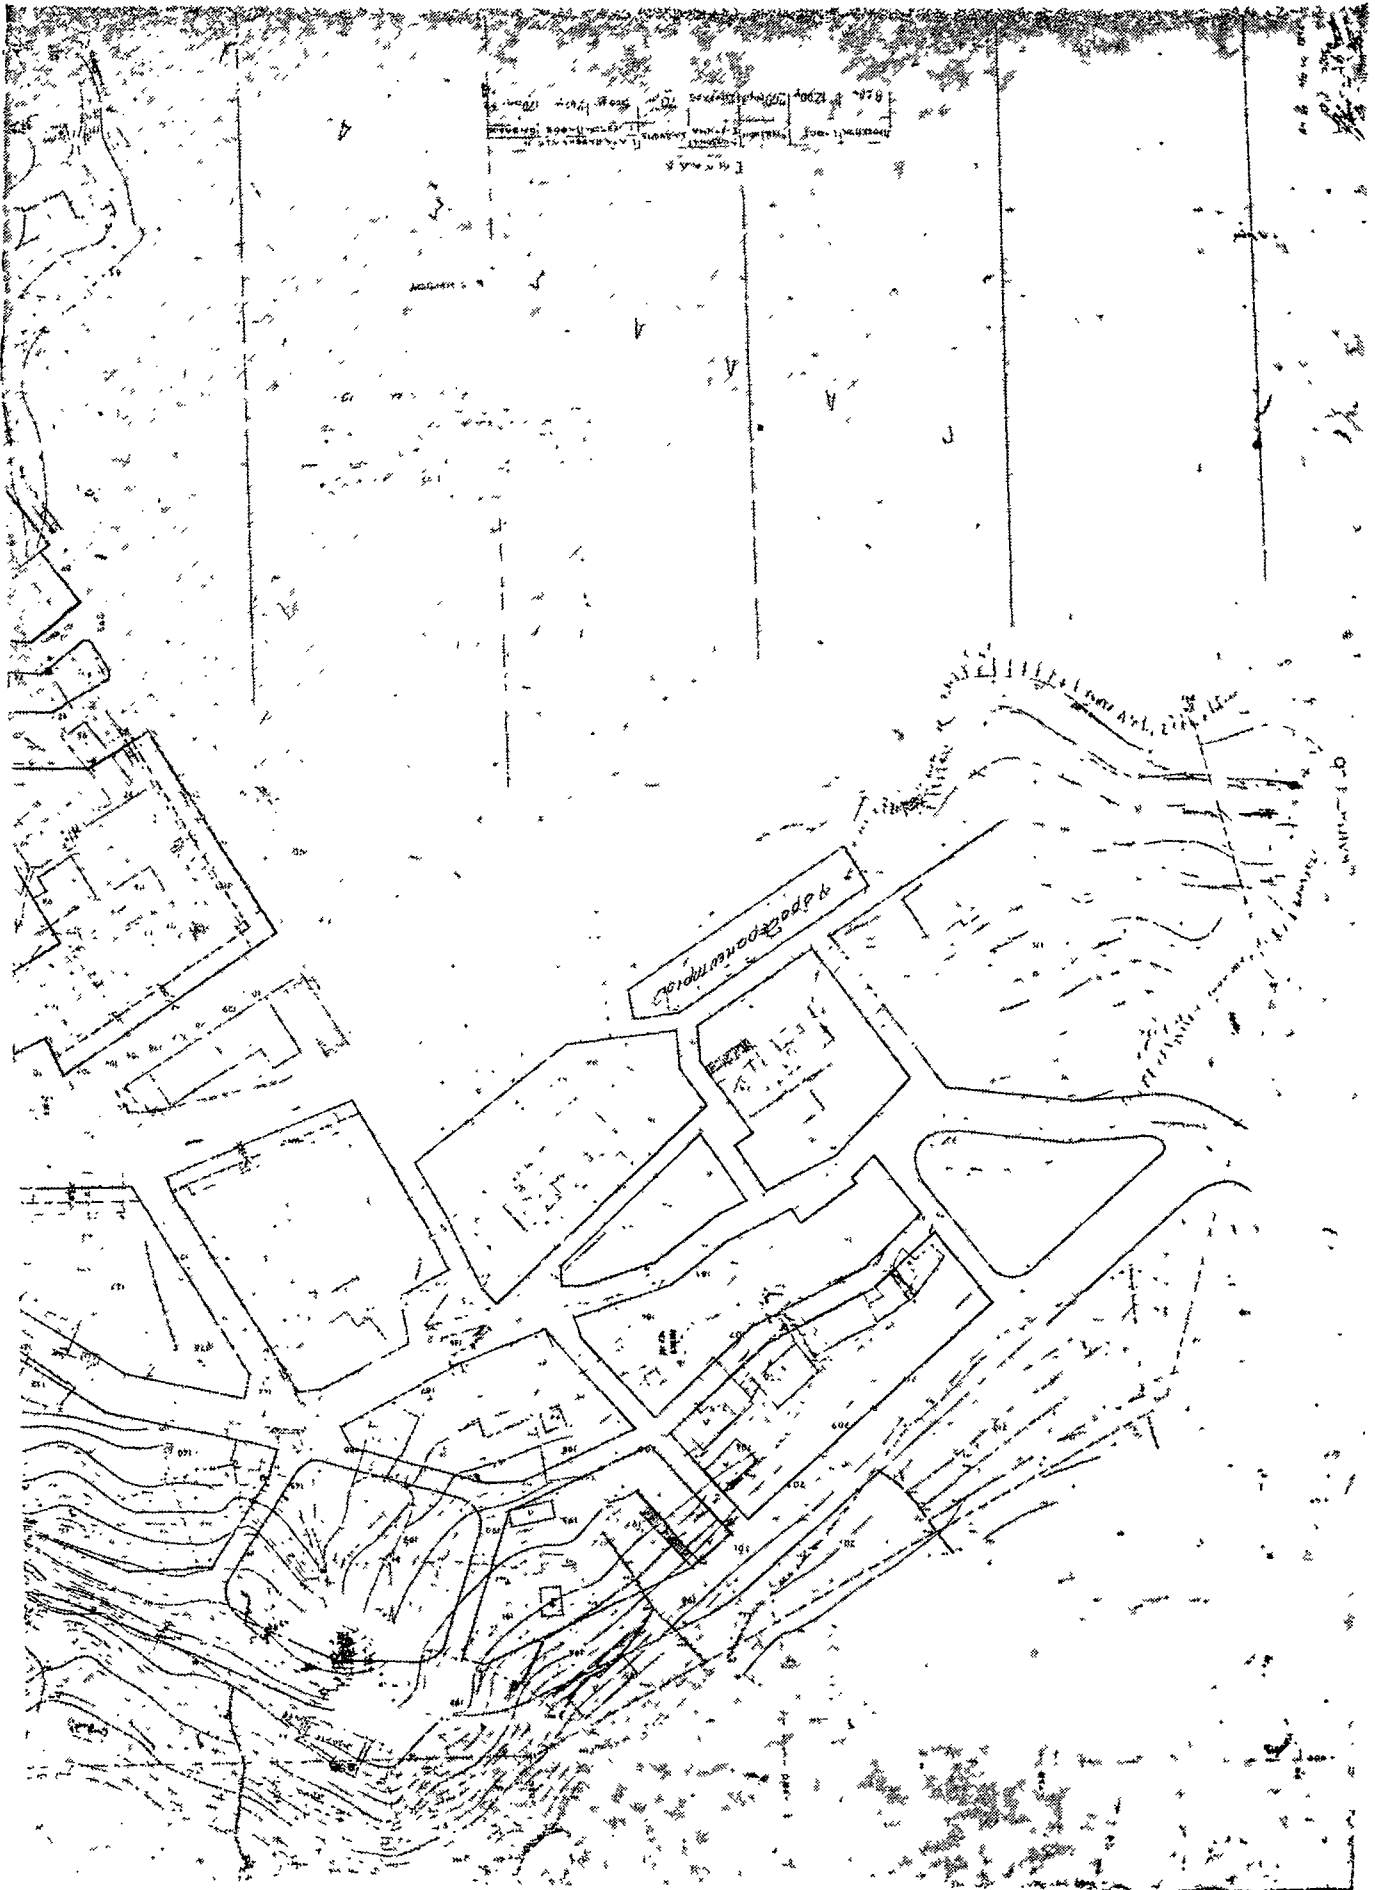

## ΑΠΟΦΑΣΕΙΣ

Αριθ. Ε 26738.

(4)

Περὶ χαρακτηρισμοῦ ὡς ἐπείγουσας ἀνάγκης τῆς ἐφαρμογῆς τοῦ ρυμοτομικοῦ σχεδίου Κοινότητος Ἐκάλης.

## Ο ΥΠΟΥΡΓΟΣ ΤΩΝ ΔΗΜΟΣΙΩΝ ΕΡΓΩΝ

Ἐχοντες ὑπ' ὄψιν:

Τὰς διατάξεις τῆς παρ. 5 τοῦ ἀρθροῦ 34 τοῦ Ν.Δ. τῆς 17.7.1923 «περὶ σχεδίων πόλεων», ἀποφασίζομεν:

1. Ἀναγνωρίζομεν ὡς ἐπείγουσας ἀνάγκης τὴν ἐφαρμογὴν τοῦ ἰσχύοντος ρυμοτομικοῦ σχεδίου τῆς Κοινότητος Ἐκάλης, κατὰ τὴν συνοδεύουσαν τὴν ὁδὸν Πάρνηθος μετὰ τῆς ὁδοῦ Ἀθηνῶν—Λαμίας (Β.Δ. 27.9.69 ΦΕΚ 225 Δ') διὰ λόγους κυκλοφοριακοῦς.

2. Ὅρίζομεν ὅπως ἡ ἔκθεσις ἐκτιμήσεως καταρτισθῇ ὑπὸ τοῦ Προϊσταμένου τοῦ Γραφείου Πολεοδομίας Ἀθηνῶν.

Ἐν Ἀθῆναις τῇ 28 Ἰουλίου 1970

Ο ΥΠΟΥΡΓΟΣ

ΚΩΝΣΤ. ΠΑΠΑΔΗΜΗΤΡΙΟΥ

Αριθ. 27346.

(5)

Περὶ τροποποιήσεως τοῦ ρυμοτομικοῦ σχεδίου «Πύλου» Νομοῦ Μεσσηνίας.

## Ο ΝΟΜΑΡΧΗΣ ΜΕΣΣΗΝΙΑΣ

Ἐχοντες ὑπ' ὄψιν:

1) Τὰς διατάξεις τοῦ ὑπ' ἀριθ. 314)1968 Α.Ν. «περὶ παροχῆς εἰς τὸν Ὑπουργὸν Βορ. Ἑλλάδος καὶ τοὺς Νομάρχους

χαρὰς ἀρμοδιότητος ἐπὶ θεμάτων ἐγκρίσεως, ἐπεκτάσεως ἢ τροποποιήσεως σχεδίων Πόλεων καὶ Κωμῶν καὶ καθορισμοῦ τῶν ὅρων δομήσεως τῶν οἰκοπέδων αὐτῶν».

2) Τὰς διατάξεις τοῦ ἀπὸ 17.7.1923 Ν. Διατάγματος «περὶ σχεδίων Πόλεων κλπ.», ὡς ἐτροποποιήθησαν καὶ συμπληρώθησαν μεταγενεστέρως.

3) Τὴν ὑπ' ἀριθ. 26)1967 ἀπόφασιν τοῦ Δημοτικοῦ Συμβουλίου Πύλου.

4) Τὴν ὑπ' ἀριθ. 4)16.6.70 (Θέμα 7ον) γνωμοδότησιν τοῦ Γεν. Περιφερειακοῦ Συμβουλίου Δημοσίων ἔργων Πίης Περιφέρειας (Τμήμα Νομοῦ Μεσσηνίας), ἀποφασίζομεν:

Ἐγκρίνομεν τὴν τροποποίησιν τοῦ σχεδίου Πόλεως Πύλου διὰ τῆς εὐθυγραμμίσεως τοῦ ἄξονος καὶ τῆς μειώσεως εἰς 3 μέτρα τοῦ πλάτους τῆς ἀπὸ Πλατείας Οἰκονομίδου μέχρις ὁδοῦ Κ. Τσικλητήρα ἀωνύμου δημοτικῆς ὁδοῦ, ὡς αὕτη λεπτομερέστερον ἐμφαίνεται εἰς τὸ συνοδεῦον τὴν παρούσαν καὶ θεωρηθὲν ὑπὸ τοῦ Δ)νοῦ Τεχνικῶν Ὑπηρεσιῶν τοῦ Νομοῦ Μεσσηνίας διάγραμμα.

Ἡ παρούσα δημοσιευθήτω διὰ τῆς Ἐφημερίδος τῆς Κυβερνήσεως.

Ἐν Καλαμάτᾳ τῇ 22 Ἰουλίου 1970

Ὁ Νομάρχης κ.ά.α.

Ὁ Διευθυντῆς

Β. ΒΑΣΙΛΕΙΟΥ

ΠΥΛΟΣ (ΜΕΣΣΗΝΙΑΣ)

ΚΛ. 1:1000

ΤΡΟΠΟΠΟΙΗΣΙΣ ΤΟΥ ΣΧΕΔΙΟΥ ΠΟΛΕΩΣ



10866 Κ. Τσιβλινάρα \*

ΕΘΕΟΓΡΑΦΙΚΗ  
ΤΕΚΝΟΝ 21/10/20  
ΔΙΕΥΣΙΣ ΚΑΜΑΤΩΝ ΕΚΚΛΗΣΙΑΣ



ΕΓΚΡΙΣΙΣ ΔΙΑ ΤΗΣ ΥΠΟΛΟΓ. 27366/20  
ΑΠΟΦΑΣΙΣ ΤΟΥ ΚΟΜΑΡΧΟΥ ΜΕΣΣΗΝΙΑΣ

## ΑΝΑΚΟΙΝΩΣΕΙΣ

'Αριθ. Α. 83242)11062.

(6)

Περὶ εἰδοποιήσεως τῆς γενομένης καταθέσεως τῆς ἀποζημιώσεως ἀκινήτων ἀπαλλοτριωμένων ἐκ τῆς ἐφαρμογῆς τοῦ ἐγκειμένου σχεδίου "Αρτης καὶ ἐπὶ τῆς Πλατείας 'Αγίου Δημητρίου "Αρτης.

## Ο ΥΠΟΥΡΓΟΣ ΤΩΝ ΔΗΜΟΣΙΩΝ ΕΡΓΩΝ

"Εχόντες ὑπ' ὄψιν: 1) Τὰς διατάξεις τοῦ ἀπὸ 17.7.1923 Ν.Δ. «περὶ σχεδίων πόλεων, κωμῶν κλπ. συνοικισμῶν τοῦ Κράτους», 2) τὸ ἄρθρον 24 τοῦ Α.Ν. 1731)1939 «περὶ ἀναγκαστικῶν ἀπαλλοτριώσεων», ὡς ἀντικατεστήθη κατὰ τὴν παρ. 1 αὐτοῦ διὰ τοῦ ἁρθρου 8 τοῦ Ν.Δ. 3979)1959 «περὶ τροποποιήσεως ἐνίων διατάξεων τοῦ Α.Ν. 1731)1939 «περὶ ἀναγκαστικῶν ἀπαλλοτριώσεων» καὶ 3) τὴν ὑπ' ἀριθ. Α. 17848)21.1.1969 ἀπόφασιν «περὶ μεταβιβάσεως ἀρμοδιότητων Ὑπουργοῦ Δημ. Ἔργων» (ΦΕΚ 64)1969 τ. Β'), φέρομεν εἰς γνῶσιν τῶν κεκτημένων ἢ ἀξιούντων δικαιώματα κυριότητος ἐπὶ ἀκινήτων ρυμοτομουμένων ἐκ τῆς ἐφαρμογῆς τοῦ ἐγκειμένου σχεδίου πόλεως "Αρτης πρὸς διάνοιξιν τῆς Πλατείας 'Αγίου Δημητρίου "Αρτης δυνάμει τῆς ὑπ' ἀριθ.

12)1967 πράξεως ἀναλογισμοῦ ὡς καὶ τῶν τυχόν ἐπὶ τῶν ἀκινήτων τούτων ἐγγεγραμμένων ἐνυποθήκων δανειστῶν ἢ τρίτων ἐν γένει διεκδικητῶν ὅτι ἡ καθορισθεῖσα ἀποζημίωσις δυνάμει τῆς ὑπ' ἀριθ. 16)69 ἀποφάσεως τοῦ Μονομελοῦς Πρωτοδικείου "Αρτης, κατετέθη εἰς τὸ Τρᾶσιον Παρακαταθηκῶν καὶ Δανείων ὑπέρ:

- α) Ἱεροῦ Ναοῦ 'Αγίου Δημητρίου, δραχ. 241.300.
- β) Ἱερᾶς Μητροπόλεως "Αρτης, δραχ. 953.680.
- γ) Πουσοῦλας Σάμπα καὶ Χρ. Ἀθανασίου δραχ. 212.135.
- δ) Χρήστου Ἀθανασίου, δραχ. 104.670.
- ε) Θωμᾶ Παπαῆ, δραχ. 701.540.

Περὶ τῆς καταθέσεως ταύτης ἐξεδόθησαν τὰ ὑπ' ἀριθ. 12437)2.7.1970 καὶ 12448)18.7.1970 γραμμᾶτα παρακαταθήκης ἐκ δραχμῶν 1.018.345 καὶ 1.194.980.

Ἡ παρούσα δημοσιευθῆτω διὰ τῆς Ἐφημερίδος τῆς Κυβερνήσεως.

Ἐν Ἀθήναις τῇ 28 Ἰουλίου 1970

Ἐντολῇ Ὑπουργοῦ

Ὁ Διευθυντὴς  
Α. ΒΑΦΕΙΑΔΗΣ