ΕΦΗΜΕΡΙΣ ΤΗΣ ΚΥΒΕΡΝΗΣΕΩΣ
ΤΗΣ ΕΛΛΗΝΙΚΗΣ ΔΗΜΟΚΡΑΤΙΑΣ

ΑΘΗΝΑ 22 ΙΟΥΛΙΟΥ 1992	ΤΕΥΧΟΣ ΤΕΤΑΡΤΟ	ΑΡΙΘΜΟΣ ΦΥΛΛΟΥ 724

ΠΕΡΙΕΧΟΜΕΝΑ

ΑΝΑΔΑΣΩΣΕΙΣ

ΑΠΟΦΑΣΕΙΣ

Κήρυξη αναδασωτέας έκτασης 1,633 στρεμμάτων στη θέση «Άγιοι Ανάργυροι» του Δήμου Ψαχνών Ν. Ευβοίας. 1

Κήρυξη αναδασωτέας έκτασης 3 στρεμμάτων στη θέση «Δενδράκι–Άγιοι Ασώματοι» του Δήμου Ερέτριας Ν. Ευβοίας. 2

ΠΟΛΕΟΔΟΜΙΑ

ΔΙΑΤΑΓΜΑΤΑ

Έγκριση τοπικού ρυμοτομικού σχεδίου στην εκτός σχεδίου περιοχή του Δήμου Καρπενησίου (Ν. Ευρυτανίας) για τον καθορισμό χώρου για την εκτέλεση επείγοντος στεγαστικού προγράμματος και καθορισμός των όρων και περιορισμών δόμησης αυτού. 3

ΑΠΟΦΑΣΕΙΣ

Έγκριση κατά παρέκκλιση όρων δόμησης, ανέγερσης Συγκροτήματος Γυμνασίου - Λυκείου Ερμιόνης, σε εκτός σχεδίου γήπεδο στο Ν. Αργολίδας. 4

Συμπλήρωση της 4687/26.10.1987 απόφασης Νομάρχη Καβάλας για «έγκριση ρυμοτομικού σχεδίου Πλαταμώνα». 5

Αναστολή έκδοσης οικοδομικών αδειών στα Διοικητικά Όρια του Δήμου Καλλιθέας. 6

ΑΝΑΚΟΙΝΩΣΕΙΣ

Ειδοποίηση παρακατάθεσης αποζημίωσης λόγω ρυμοτομίας και προσκυρώσεως στο Μετς Αθηνών. 7

Ειδοποίηση παρακατάθεσης αποζημίωσης λόγω ρυμοτομίας και προσκυρώσεως στη Δράμα. 8

ΑΝΑΔΑΣΩΣΕΙΣ

ΑΠΟΦΑΣΕΙΣ

Αριθ. 1635 (1)

Κήρυξη αναδασωτέας έκτασης 1,633 στρεμμάτων στη θέση «Άγιοι Ανάργυροι» του Δήμου Ψαχνών Ν. Ευβοίας.

Ο ΝΟΜΑΡΧΗΣ ΕΥΒΟΙΑΣ

Έχοντας υπόψη:

1. Τις διατάξεις του Ν. 3200/55 «περί διοικητικής αποκέντρωσης» όπως τροποποιήθηκε και συμπληρώθηκε μεταγενέστερα με το Ν.Δ. 532/70 και την 550/16.1.1986 απόφαση του Νομάρχη Εύβοιας «Περί αναθέσεως αρμοδιοτήτων υπογραφής υπηρεσιακών εγγράφων».

2. Τις διατάξεις του άρθρου 117 παρ. 3 του Συντάγματος της Χώρας.

3. Τις διατάξεις του Ν. 998/79 «Περί προστασίας των δασών και των δασικών εν γένει εκτάσεων της Χώρας» και ειδικότερα:

α. Του άρθρου 41 παρ. 1.

β. Του άρθρου 38 παρ. 1.

4. Τις διαταγές του Υπουργείου Γεωργίας:

α) 160417/1180/8.7.1980,

β) 182447/3049/24.9.1980.

5. Την Ζ/2196/29.6.92 αναφορά του Δασαρχείου Χαλκίδας «Περί κηρύξεως αναδασωτέας έκτασης στρεμμάτων στη θέση «Άγιοι Ανάργυροι» του Μοναστηριακού δάσους Δήμου Ψαχνών που κάηκε την 8.6.92, αποφασίζουμε:

Κηρύσσουμε αναδασωτέα, με σκοπό τη διατήρηση του χαρακτήρα της δασικής έκτασης και την προστασία και ανάπτυξη της δασικής βλάστησης με φυσική αναγέννηση, την έκταση του ενός στρέμματος και εξακοσίων τριάντα τριών χιλιοστών του στρέμματος (1,633) που βρίσκεται στη θέση «Άγιοι Ανάργυροι» του Δήμου Ψαχνών Ν. Ευβοίας, προσδιορίζεται από τα στοιχεία ΑΒΓΔΕΖΑ και έχει όρια:

Ανατολικά: Αγροτοδασικός δρόμος και πέραν αυτού Μοναστηριακή δασ. έκταση.

Δυτικά: Μοναστηριακή δασική έκταση.

Βόρεια: Μοναστηριακή δασική έκταση.

Νότια: Μοναστηριακή δασική έκταση

όπως φαίνεται στο συνημμένο διάγραμμα που αποτελεί αναπόσπαστο μέρος της απόφασης αυτής.

Η απόφαση αυτή να δημοσιευθεί στην Εφημερίδα της Κυβερνήσεως.

Χαλκίδα, 6 Ιουλίου 1992

Με εντολή Νομάρχη

Ο Διευθυντής Δασών

ΖΗΣΗΣ ΣΤΑΜΑΤΟΥΚΟΣ

ΣΧΕΔΙΑΓΡΑΜΜΑ

Δασική έκταση που καταστράφηκε από πυρκαϊά στη θέση Άγιοι Ανάργυροι Ψαχνών στις 8-6-1992

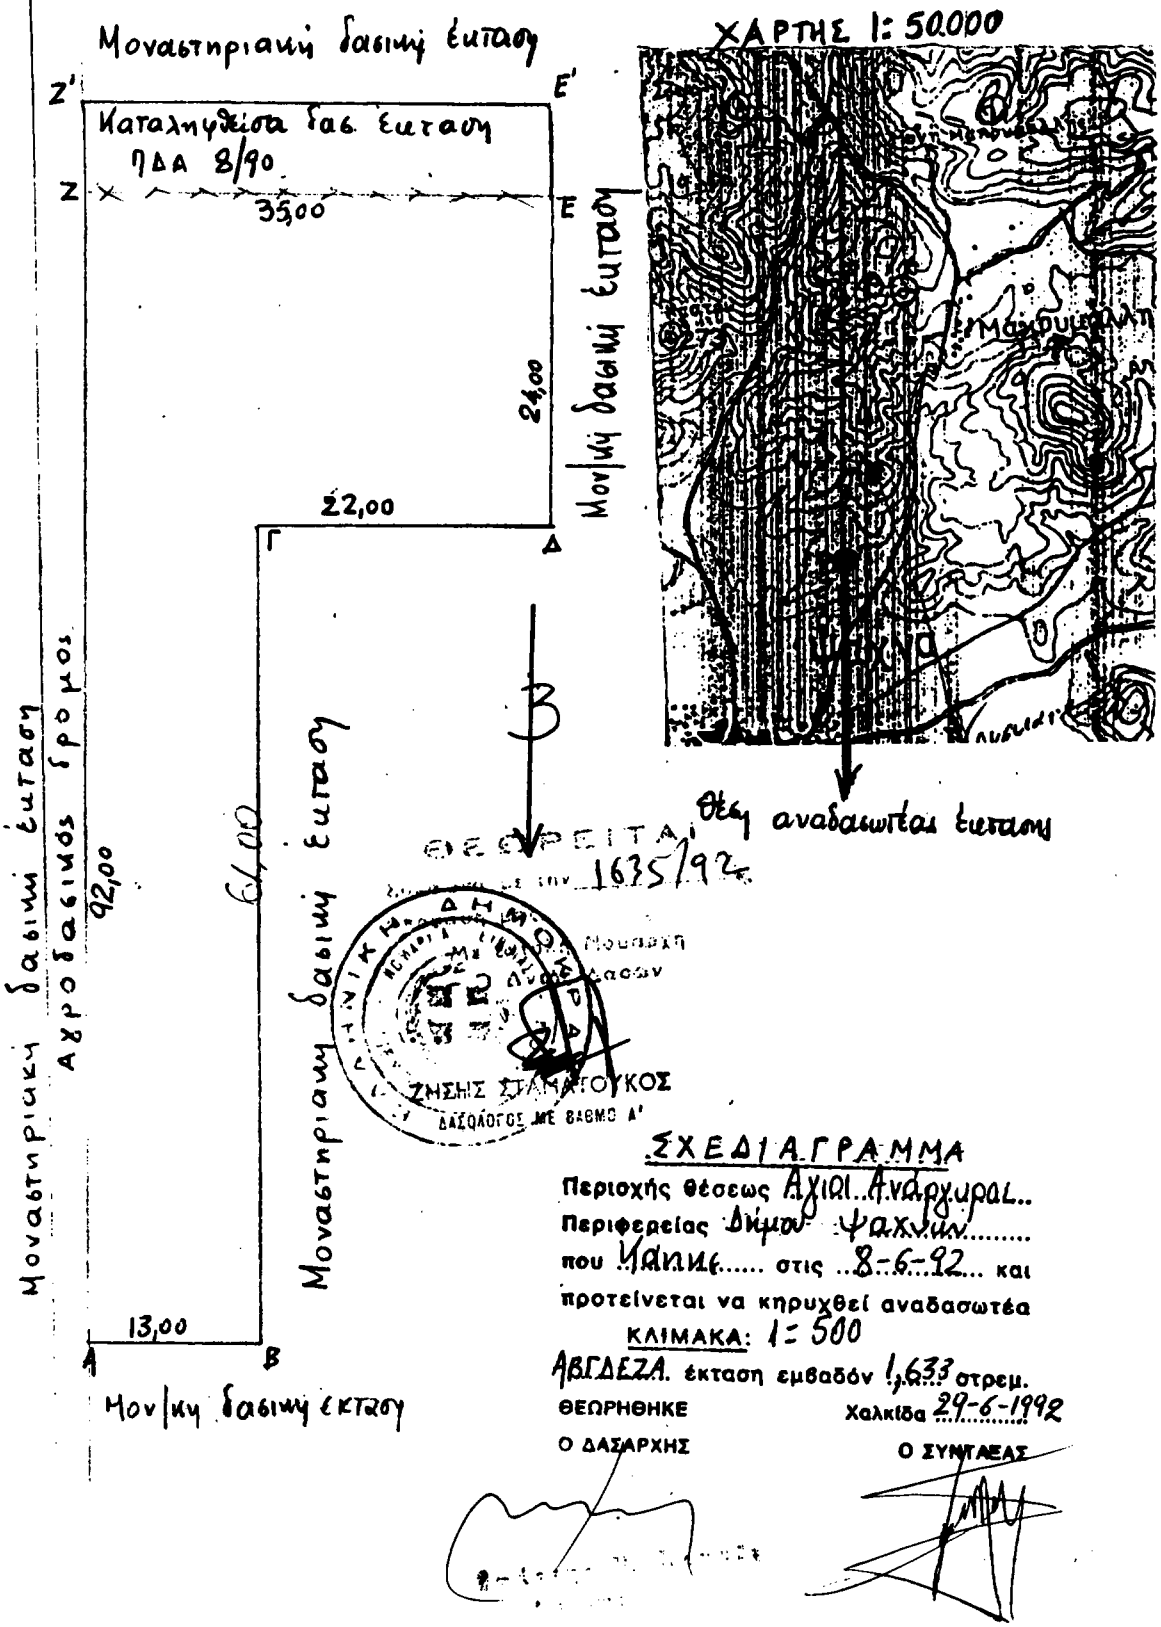

ΣΧΕΔΙΑΓΡΑΜΜΑ

Περιοχής θέσεως Αγιοι Ανάργυροι..
Περιφερείας Δήμου Ψαχνών.....
που Ύφανε..... στις ..8-6-92... και
προτείνεται να κηρυχθεί αναδασωτέα

ΚΛΙΜΑΚΑ: 1: 500

ΑΒΓΔΕΖΑ. έκταση εμβαδόν 1,633 στρεμ.

ΘΕΩΡΗΘΗΚΕ Χαλκίδα 29-6-1992

Ο ΔΑΣΑΡΧΗΣ

Ο ΣΥΝΤΑΞΑΣ

Αριθ. 1636 (2)

Κήρυξη αναδασωτέας έκτασης 3 στρεμμάτων στη θέση «Δενδράκι–Άγιοι Ασώματοι» του Δήμου Ερέτριας Ν. Ευβοίας.

Ο ΝΟΜΑΡΧΗΣ ΕΥΒΟΙΑΣ

Έχοντας υπόψη:

1. Τις διατάξεις του Ν. 3200/55 «περί διοικητικής αποκέντρωσης» όπως τροποποιήθηκε και συμπληρώθηκε μεταγενέστερα με το Ν.Δ. 532/70 και την 550/16.1.1986 απόφαση του Νομάρχη Εύβοιας «Περί αναθέσεως αρμοδιοτήτων υπογραφής υπηρεσιακών εγγράφων».

2. Τις διατάξεις του άρθρου 117 παρ. 3 του Συντάγματος της Χώρας.

3. Τις διατάξεις του Ν. 998/79 «Περί προστασίας των δασών και των δασικών εν γένει εκτάσεων της Χώρας» και ειδικότερα:

α. Του άρθρου 41 παρ. 1.

β. Του άρθρου 38 παρ. 1.

4. Τις διαταγές του Υπουργείου Γεωργίας:

α) 160417/1180/8.7.1980,

β) 182447/3049/24.9.1980.

5. Την Ζ/2197/29.6.92 αναφορά του Δασαρχείου Χαλκίδας «Περί κηρύξεως αναδασωτέας έκτασης 3 στρεμμάτων στη θέση «Δενδράκι - Άγιοι Ασώματοι» του δημόσιου δάσους Δήμου Ερέτριας που κάηκε την 12.6.92, αποφασίζουμε:

Κηρύσσουμε αναδασωτέα, με σκοπό τη διατήρηση του χαρακτήρα της δασικής έκτασης και την προστασία και ανάπτυξη της δασικής βλάστησης με φυσική αναγέννηση, την έκταση των τριών στρεμμάτων (3) που βρίσκεται στη θέση «Δενδράκι - Άγιοι Ασώματοι» Δήμου Ερέτριας Ν. Ευβοίας, προσδιορίζεται από τα στοιχεία ΑΒΓΔΑ και έχει όρια:

Ανατολικά: Αγροτική έκταση.

Δυτικά: Δημόσια Δασική έκταση.

Βόρεια: Δημόσια Δασική έκταση.

Νότια: Δημόσια Δασική έκταση.

όπως φαίνεται στο συνημμένο διάγραμμα που αποτελεί αναπόσπαστο μέρος της απόφασης αυτής.

Η απόφαση αυτή να δημοσιευθεί στην Εφημερίδα της Κυβερνήσεως.

Χαλκίδα, 6 Ιουλίου 1992

Με εντολή Νομάρχη
Ο Διευθυντής Δασών
ΖΗΣΗΣ ΣΤΑΜΑΤΟΥΚΟΣ

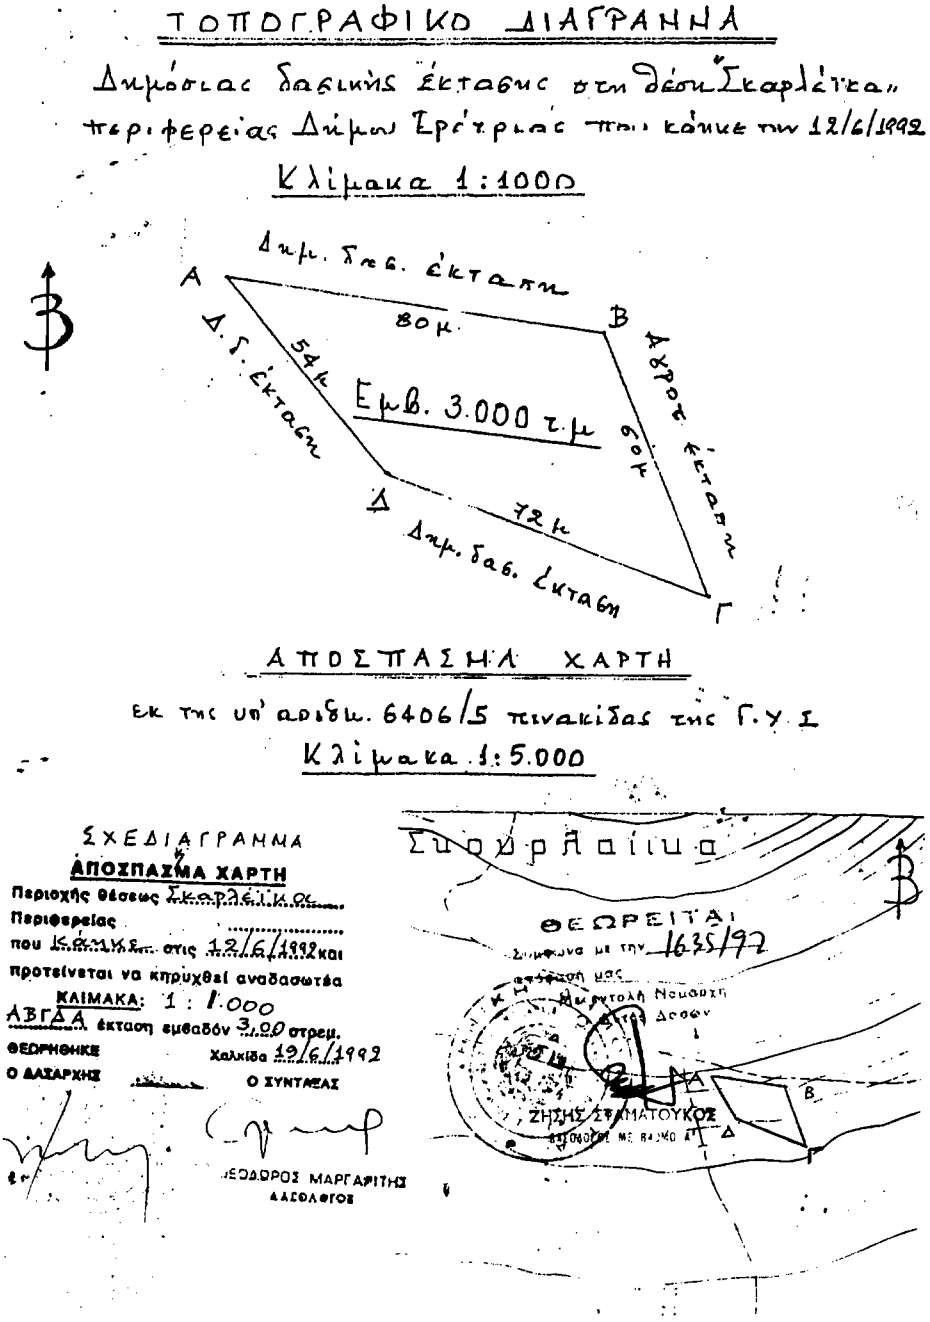

ΠΟΛΕΟΔΟΜΙΑ

ΔΙΑΤΑΓΜΑΤΑ

(3)

Έγκριση τοπικού ρυμοτομικού σχεδίου στην εκτός σχεδίου περιοχή του Δήμου Καρπενησίου (Ν. Ευρυτανίας) για τον καθορισμό χώρου για την εκτέλεση επείγοντος στεγαστικού προγράμματος και καθορισμός των όρων και περιορισμών δόμησης αυτού.

Ο ΠΡΟΕΔΡΟΣ ΤΗΣ ΕΛΛΗΝΙΚΗΣ ΔΗΜΟΚΡΑΤΙΑΣ

Έχοντος υπόψη:

1. Τις διατάξεις του άρθρου 26 του Ν. 1337/1983 «Επέκταση των πολεοδομικών σχεδίων, οικιστική ανάπτυξη και σχετικές ρυθμίσεις» (Α' 33), όπως αντικαταστάθηκε με την παρ. 13 του άρθρου 8 του Ν. 1512/1985 «Τροποποίηση και συμπλήρωση πολεοδομικών διατάξεων, ρύθμιση συναφών θεμάτων και θεμάτων του Ταμείου Νομικών» (Α' 4).

2. Τις διατάξεις των άρθρων 7, 8 (παρ. 1) και 9 του Ν. 1577/1985 «Γενικός Οικοδομικός Κανονισμός» (Α' 210) όπως τροποποιήθηκαν με το άρθρο 13 (παρ. 1, 2, 3) του Ν. 1647/1986 «Οργανισμός Κτηματολογίου και Χαρτογραφήσεων Ελλάδας (Ο.Κ.Χ.Ε.) και άλλες σχετικές διατάξεις» (Α' 141) και με το άρθρο 1 (παρ. 3 και 4) του Ν. 1772/1988 «Τροποποίηση του Ν. 1577/1985 «ΓΟΚ» και άλλες σχετικές διατάξεις» (Α' 91).

3. Τις διατάξεις του εδ. ιδ της παρ. 1 του άρθρου 23 Ν. 1558/1985 «Κυβέρνηση και Κυβερνητικά Όργανα» (Α' 137).

4. Την 21/1991 γνωμοδότηση του Δημοτικού Συμβουλίου του Καρπενησίου.

5. Τις 467/1990 και 371/1991 γνωμοδοτήσεις του Κεντρικού Συμβουλίου Χωροταξίας, Οικισμού και Περιβάλλοντος.

6. Τις 22/1992 και 308/1992 γνωμοδοτήσεις του Συμβουλίου της Επικρατείας με πρόταση του Υπουργού Περιβάλλοντος, Χωροταξίας και Δημοσίων Έργων, αποφασίζουμε:

Άρθρο 1

Εγκρίνεται τοπικό ρυμοτομικό σχέδιο στην εκτός του εγκεκριμένου ρυμοτομικού σχεδίου περιοχή του Δήμου Καρπενησίου (Ν. Ευρυτανίας) για την εκτέλεση επείγοντος στεγαστικού προγράμματος του Οργανισμού Εργατικής Κατοικίας (Ο.Ε.Κ.) με την ονομασία «Καρπενήσι ΙΙ» με τη δημιουργία:

α) των 1, 2, 3, 4, 5 οικοδομικών τετραγώνων για την ανέγερση κατοικιών και του 6 Ο.Τ. για την ανέγερση καταστημάτων και αίθουσας συγκεντρώσεων,

β) οδών, πεζοδρόμων, χώρων στάθμευσης αυτοκινήτων, χώρου παιδικής χαράς, χώρου πλατείας,

όπως φαίνεται στο χρωματισμένο πρωτότυπο διάγραμμα σε κλίμακα 1:500 που θεωρήθηκε από τον Προϊστάμενο της Διεύθυνσης Τοπογραφικών Εφαρμογών με την 73229/1992 πράξη του και που αντίτυπό του σε φωτοσμίκρυνση δημοσιεύεται με το παρόν διάταγμα.

Άρθρο 2

Στο πρόσωπο των οικοπέδων που βρίσκονται στα παραπάνω οικοδομικά τετράγωνα επιβάλλεται προκήπιο πλάτους δύο (2,00) μέτρων όπως φαίνεται στο ίδιο διάγραμμα.

Άρθρο 3

Οι όροι και περιορισμοί δόμησης των οικοδομήσιμων χώρων που καθορίζονται με το άρθρο 1 παρ. (α) του παρόντος ορίζονται ως εξής:

1. Μέγιστο ποσοστό κάλυψης:

α) Για τα 1, 2, 3, 4, 5 οικοδομικά τετράγωνα: σαράντα πέντε τοις εκατό (45%) της επιφανείας τους,

β) για το 6 οικοδομικό τετράγωνο: εβδομήντα τοις εκατό (70%) της επιφανείας του.

2. Συντελεστής δόμησης:

α) Για τα 1, 2, 3, 4, 5 οικοδομικά τετράγωνα: εννέα δέκατα (0,9)

β) για το 6 οικοδομικό τετράγωνο: έξι δέκατα (0,6).

3. Μέγιστο επιτρεπόμενο ύψος των κατοικιών: οκτώ μέτρα και πενήντα εκατοστά (8,50). Πάνω από το μέγιστο επιτρεπόμενο ύψος των κτιρίων επιβάλλεται η κατασκευή στέγης.

4. Μέγιστο επιτρεπόμενος ύψος καταστημάτων και αίθουσας συγκεντρώσεων: πέντε μέτρα και πενήντα εκατοστά (5,50 μ.). Πάνω από το μέγιστο επιτρεπόμενο ύψος των κτιρίων επιβάλλεται η κατασκευή στέγης.

5. Καθορίζεται υποχρεωτικά ακάλυπτος χώρος των κτιρίων όπως φαίνεται με μπλε γραμμή στο σχετικό διάγραμμα.

Άρθρο 4

Η ισχύς του παρόντος διατάγματος αρχίζει από τη δημοσίευσή του στην Εφημερίδα της Κυβερνήσεως.

Στον Υπουργό Περιβάλλοντος, Χωροταξίας και Δημ. Έργων ανατίθεται η δημοσίευση και εκτέλεση του παρόντος διατάγματος.

Μύκονος, 18 Ιουλίου 1992

Ο ΠΡΟΕΔΡΟΣ
ΤΗΣ ΔΗΜΟΚΡΑΤΙΑΣ
ΚΩΝΣΤΑΝΤΙΝΟΣ Γ. ΚΑΡΑΜΑΝΛΗΣ

Ο ΥΠΟΥΡΓΟΣ
ΠΕΡΙΒΑΛΛΟΝΤΟΣ, ΧΩΡΟΤΑΞΙΑΣ ΚΑΙ ΔΗΜ. ΕΡΓΩΝ
ΑΧΙΛΛΕΑΣ ΚΑΡΑΜΑΝΛΗΣ

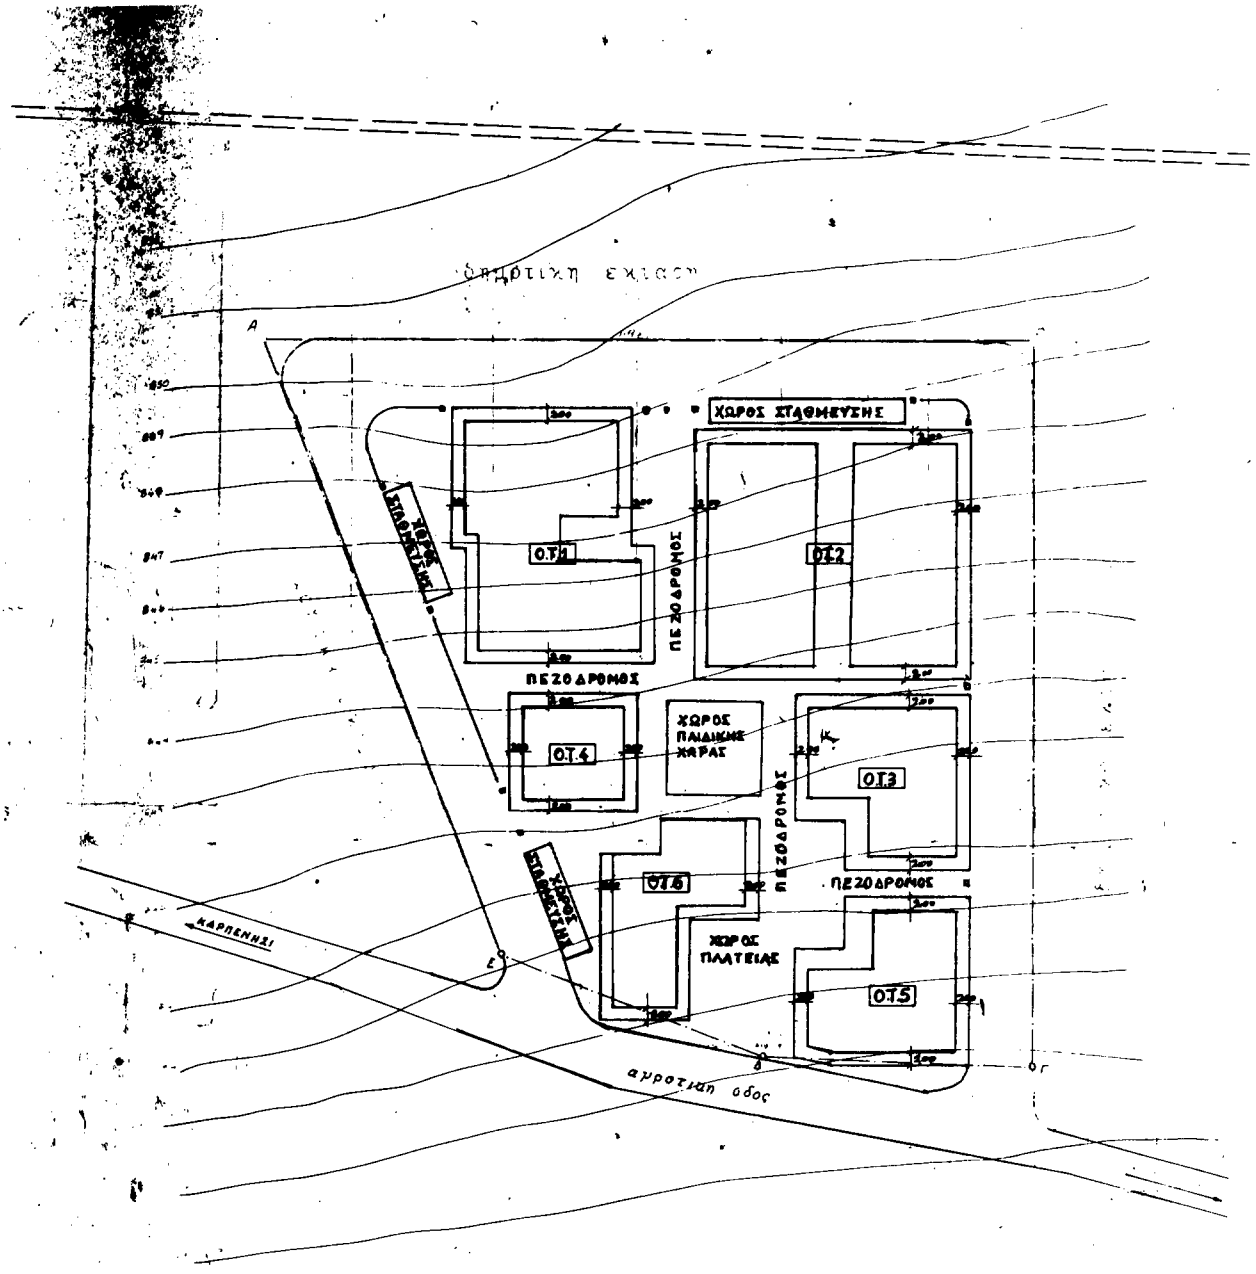

Σ Δ των Ο.Τ. 1,2,3,4,5

Σ Δ του Ο.Τ. 6

Ποσοστό κάλυψης των Ο.Τ. 1,2,3,4,5

Ποσοστό κάλυψης του Ο.Τ. 6

ΠΕΝΤΕΝΗΣΙΟΥ

Γ. 73229/92

Έγκριση τοπικού ρυμοτομικού σχεδίου επί του Εμπορικού σχεδίου περιοχής του δήμου Καρπενησίου (Ν. Ευρυτανίας) για τον καθορισμό χώρου για την εύτακτη εμπορευτόσταση επίσης γραμμάτος β καθορισμός γωνιών περιορισμών δόμησης αυτού.

ΑΘΗΝΑ 15 Ιουλίου 1992

Δ/ντης

Γ. ΑΠΟΣΤΟΛΑΤΟΣ.

1. Τροποποίηση Ρυμοτομικού Σχεδίου σύμφωνα με τις υποδείξεις του ΣΧΟΠ 9.11.90

α/α τροποποίηση διόρθωση Ημερομηνία

ΟΡΓΑΝΙΣΜΟΣ ΕΡΓΑΤΙΚΗΣ ΚΑΤΟΙΚΙ

ΔΙΕΥΘΥΝΣΗ ΟΙΚΙΣΤΙΚΩΝ & ΤΕΧΝΙΚΩΝ ΜΕΛΕ

ΤΜΗΜΑ

Μελέτη	ΑΡ. ΜΕΛΕΤ
ΚΑΡΠΕΝΗΣΙ ΙΙ	1135
Θέμα σχεδίου	**ΑΡ. ΣΧΕΔΙΟΥ**
Ρυμοτομικό	Α/1α

Ο ΣΧΕΔΙΑΣΤΗΣ	ΗΜΕΡΟΜΗΝΙΑ	ΚΑΛΚΑΝ
Α. ΟΚ. ΑΡΔ	6-7-90	
Ο ΜΗΧΑΝΙΚΟΣ	Ο ΠΡΟΪΣΤΑΜΕΝΟΣ	Ο ΔΙΕΥΘΥΝΤ
Β. ΤΣΙΩΡΗ	ΠΕΡΣΙΑΔΟΥ	

90
60
5%
0%

ΑΠΟΦΑΣΕΙΣ

Αριθ. 2294 (4)

Έγκριση κατά παρέκκλιση όρων δόμησης, ανέγερσης Συγκροτήματος Γυμνασίου - Λυκείου Ερμιόνης, σε εκτός σχεδίου γήπεδο στο Ν. Αργολίδας.

Η ΝΟΜΑΡΧΗΣ ΑΡΓΟΛΙΔΑΣ

Έχοντας υπόψη:

1. Το Π.Δ. της 6/17.10.78 (ΦΕΚ 538Δ) άρθρο 5, «Εκπαιδευτήρια - Ευαγή Ιδρύματα».

2. Το Π.Δ. της 24/31.5.85 (ΦΕΚ 270Δ) και ειδικότερα το άρθρο 9 αυτού, «Περί καθορισμού των όρων και περιορισμών δόμησης και εκτός των ορίων των νομίμως υφισταμένων, προ του έτους 1923 οικισμών».

3. Τις διατάξεις του Ν. 1558/85, «Κυβέρνηση και Κυβερνητικά Όργανα».

4. Τις διατάξεις του Ν. 1577/85 «Περί Γ.Ο.Κ.».

5. Το αρ. 02195 ΠΕ/26.5.92 έγγραφο της Δ.Τ.Υ. με το οποίο ζητείται η κατά παρέκκλιση έγκριση όρων δόμησης, για το υπό ανέγερση συγκρότημα Γυμνασίου - Λυκείου Ερμιόνης, για τους λόγους που αναφέρονται σε αυτό.

6. Την αρ. 34/4/11/23.6.92 σύμφωνη γνώμη του Σ.Χ.Ο.Π. Ν. Αργολίδας, αποφασίζουμε:

Άρθρο 1ο

Εγκρίνουμε τους κατά παρέκκλιση όρους δόμησης, για ανέγερση συγκροτήματος Γυμνασίου - Λυκείου Ερμιόνης, σε εκτός σχεδίου γήπεδο, που αφορά.

1) Το ποσοστό κάλυψης από 10% σε 20%.

2) Τις αποστάσεις από τα όρια από 15 μ. σε 5μ.

3) Την ανέγερση περισσοτέρων του ενός κτιρίων.

4) Τον Σ.Δ. από 0.2 σε 0.3

Άρθρο 2ο

Η ισχύς της παρούσας αρχίζει από τη δημοσίευσή της στην Εφημερίδα της Κυβερνήσεως.

Η παρούσα να δημοσιευθεί στην Εφημερίδα της Κυβερνήσεως.

Ναύπλιο, 8 Ιουλίου 1992

Η Νομάρχης
ΑΛ. ΒΑΚΑΛΟΓΛΟΥ

Αριθ. 7980 (5)

Συμπλήρωση της 4687/26.10.1987 απόφασης Νομάρχη Καβάλας για «έγκριση ρυμοτομικού σχεδίου Πλαταμώνα».

Ο ΝΟΜΑΡΧΗΣ ΚΑΒΑΛΑΣ

Έχοντας υπόψη:

1. Την 4687/26.10.87 απόφασή μας με την οποία εγκρίθηκε το ρυμοτομικό σχέδιο του οικισμού «Πλαταμώνας».

2. Το Ν. 1337/1983 «Περί επεκτάσεως πολεοδομικών σχεδίων κ.λπ.».

3. Τα Π.Δ. της 14.5.1985 (ΦΕΚ 225Δ'/85) και 183/9.5.1986 (ΦΕΚ 70Α'/86) «Μεταβίβαση αρμοδιότητας στους Νομάρχες έγκρισης τροποποιήσεων σχεδίων και επιβολής προκηπίων».

4. Την πράξη (γνωμοδότηση) αρ. 15/242 της 14ης/8.6.1992 γνωμοδότησης του Σ.ΧΟΠ, αποφασίζουμε:

Τη συμπλήρωση της υπ' αριθμ. 4687/26.10.87 απόφασής μας:

1) Ως προς την αρτιότητα των οικοπέδων του εγκεκριμένου σχεδίου του οικισμού Πλαταμώνα ως εξής:

α) Ελάχιστο πρόσωπο 10 μ.

β) Ελάχιστο εμβαδόν 500 τ.μ.

γ) Οικόπεδα που προέκυψαν πριν από τις 3.5.1985 (ημέρα δημοσίευσης του από 24.5.85 Π.Δ/τος) είναι άρτια και οικοδομήσιμα με όποιες διαστάσεις έχουν.

Η απόφαση αυτή να δημοσιευθεί στην Εφημερίδα της Κυβερνήσεως.

Καβάλα, 1 Ιουλίου 1992

Ο Νομάρχης
Α. ΠΑΡΤΑΛΗΣ

Αριθ. 23623/6 (6)

Αναστολή έκδοσης οικοδομικών αδειών στα Διοικητικά Όρια του Δήμου Καλλιθέας.

Ο ΝΟΜΑΡΧΗΣ ΠΕΙΡΑΙΑ

Έχοντας υπόψη:

1. Τις διατάξεις του από 17.7.1923 Ν. Δ/γματος περί σχεδίων πόλεων κ.λπ. ως συμπληρώθηκαν και τροποποιήθηκαν μεταγενεστέρως και ειδικότερα το άρθρο 8.

2. Τις διατάξεις του Α.Ν. 314/68 (ΦΕΚ 47Α') όπως μεταγενέστερα τροποποιήθηκαν και συμπληρώθηκαν με το υπ' αρ. 1081/71 Ν.Δ. (ΦΕΚ 220Α') και την παρ. 3 του άρθρου 34 του Ν. 1577/85 (ΦΕΚ 210 Α').

3. Τις διατάξεις του υπ' αρ. 183/86 Π.Δ. (ΦΕΚ 70Α').

4. Το από 29.9.88 Π.Δ. (ΦΕΚ 761/Δ') που αναθέτει αρμοδιότητες πολεοδομίας στο Δήμο Καλλιθέας.

5. Την 225/92 απόφαση του Δημοτικού Συμβουλίου Καλλιθέας.

6. Την από 16.6.92 γνωμοδότηση του Νομαρχιακού ΣΧΟΠ Πειραιά.

7. Την από 3.7.92 γνωμοδότηση του Νομαρχιακού ΣΧΟΠ Πειραιά, αποφασίζουμε:

Αναστέλλεται η έκδοση οικοδομικών αδειών εντός των Διοικητικών Ορίων του Δήμου Καλλιθέας επί τετράμηνο. Η ισχύς της αποφάσεως άρχεται από της δημοσιεύσεως της παρούσης στην Εφημερίδα της Κυβερνήσεως.

Της αναστολής εξαιρούνται:

1. Άδειες επισκευών για λόγους υγιεινής, χρήσης και ασφάλειας.

2. Άδειες κατεδάφισης, εσωτερικών διαρρυθμίσεων και αντικατάστασης στέγης.

3. Αναθεωρήσεις οικοδομικών αδειών που έχουν ήδη εκδοθεί και κατά το διάστημα που αυτές ισχύουν, όταν με την αναθεώρηση δεν γίνεται αύξηση του Συντελεστή Δόμησης.

4. Άδειες εκσκαφών - επιχώσεων για απλές διαμορφώσεις περιβάλλοντος χώρου.

5. Άδειες προσθηκών μέχρι 40 τ.μ.

Η παρούσα να δημοσιευθεί στην Εφημερίδα της Κυβερνήσεως.

Πειραιάς, 14 Ιουλίου 1992

Ο Νομάρχης
Π. ΓΥΦΤΟΥΛΑΣ

ΑΝΑΚΟΙΝΩΣΕΙΣ

(7)

Ειδοποίηση παρακατάθεσης αποζημίωσης λόγω ρυμοτομίας και προσκυρώσεως στο Μετς Αθηνών.

Σύμφωνα με την υπ' αριθ. 40/1980 πράξη προσκυρώσεως και αναλογισμού της Νομαρχίας Αττικής και την υπ' αριθ. 694/1992 απόφαση του Εφετείου Αθηνών που καθόρισε την οριστική τιμή μονάδος, ο Λιβάς Θεόδωρος του Περικλή, κάτοικος Αθηνών, κατέθεσα με το υπ' αριθ. 1557/15.7.1992 γραμμάτιο του Ταμείου Παρακαταθηκών και Δανείων το συνολικό ποσό των δραχμών 4.726.000 υπέρ των φαινομένων ιδιοκτητών των δικαιουμένων αποζημιώσεως λόγω ρυμοτομίας και προσκυρώσεως.

(Αριθ. διπλ. Δημ. Ταμ. Αθηνών 2218923/16.7.92).

Αθήνα, 15 Ιουλίου 1992

Ο Πληρεξούσιος Δικηγόρος
ΓΕΩΡΓΙΟΣ Λ. ΚΑΡΑΤΩΛΟΣ

(8)

Ειδοποίηση παρακατάθεσης αποζημίωσης λόγω ρυμοτομίας και προσκυρώσεως στη Δράμα.

Σύμφωνα με την 2/1989 πράξη προσκύρωσης - τακτοποίησης και αναλογισμού της Νομαρχίας Δράμας και την αριθ. 73/1992 απόφαση του Μονομελούς Πρωτοδικείου Δράμας, η Άννα Ακριβού του Αθανασίου, κάτοικος Δράμας κατέθεσα με τα με αριθ. 30360/22.6.1992 και 30361/22.6.1992 γραμμάτια το συνολικό ποσό των 709.300 δρχ. στο Ταμείο Παρακαταθηκών και Δανείων Δράμας υπέρ των φαινομένων ιδιοκτητών, των δικαιουμένων αποζημίωσης λόγω ρυμοτομίας και προσκυρώσεως, στο συμ/φο Δράμας δε Γρηγόριο Γρηγορίου συντάχθηκαν οι με αριθ. 24591/1992 και 24590/1992 πράξεις κατάθεσης γραμματίων.

(Αριθ. διπλ. Δημ. Ταμ. Δράμας 2281469/13.7.92).

Δράμα, 13 Ιουλίου 1992

Η πληρεξούσια Δικηγόρος
ΔΕΣΠΟΙΝΑ Α. ΦΕΣΑΤΙΔΟΥ

ΑΠΟ ΤΟ ΕΘΝΙΚΟ ΤΥΠΟΓΡΑΦΕΙΟ