



04008913008940008



8655

ΕΦΗΜΕΡΙΣ ΤΗΣ ΚΥΒΕΡΝΗΣΕΩΣ

ΤΗΣ ΕΛΛΗΝΙΚΗΣ ΔΗΜΟΚΡΑΤΙΑΣ

ΤΕΥΧΟΣ ΤΕΤΑΡΤΟ

Αρ. Φύλλου 891

30 Αυγούστου 1994

ΠΕΡΙΕΧΟΜΕΝΑ

ΑΝΑΔΑΣΩΣΕΙΣ

ΑΠΟΦΑΣΕΙΣ

- Άρση μέρους εκτάσεως που κηρύχθηκε ως αναδασωτέα λόγω πυρκαγιάς για κατασκευή διόδου (σύρτας) Ν. Αιτωλοακαρνανίας 1

ΠΟΛΕΟΔΟΜΙΑ

ΑΠΟΦΑΣΕΙΣ

- Επανακαθορισμός ορίων και κατηγοροποίηση, όρων και περιορισμών δόμησης στους οικισμούς Κεραίστρα Μαντινείας Ν. Αρκαδίας 2
- Αναγνώριση των ιδιωτικών παρόδων (1, 2, 3 14, 15, 1) και (16, 17 22, 23, 16) το έτος 1923, στον Πυργετό Ν. Λάρισας 3

ΑΝΑΔΑΣΩΣΕΙΣ

ΑΠΟΦΑΣΕΙΣ

Αριθ. 1623

(1)

Άρση μέρους εκτάσεως που κηρύχθηκε ως αναδασωτέα λόγω πυρκαγιάς για κατασκευή διόδου (σύρτας) Ν. Αιτωλοακαρνανίας.

Ο ΝΟΜΑΡΧΗΣ ΑΙΤΩΛΙΑΣ ΚΑΙ ΑΚΑΡΝΑΝΙΑΣ

Έχοντας υπόψη:

α. Τις διατάξεις του Ν. 3200/55 «περί διοικητικής αποκέντρωσης», όπως τροποποιήθηκε με το Ν.Δ. 532/70.

β. Τα άρθρα 24 και 117 παρ. 3 του Συντάγματος της Χώρας.

γ. Τις διατάξεις του Ν. 998/79 «περί προστασίας των δασών και των δασικών εν γένει εκτάσεων της χώρας» και ειδικότερα:

1) Του άρθρου 38 παρ. 1.

2) Του άρθρου 44 παρ. 3.

δ. Τις αριθ. 160517/1180/8.7.80 και 141823/24.2.83 Δ/γές του Υπ. Γεωργίας.

ε. Την αριθ. 2015/30.9.93 απόφαση του Νομάρχη Αιτωλοακαρνανίας σχετική με την κήρυξη ως αναδασωτέας δημόσιας δασικής έκτασης 120 στρεμμάτων στη θέση Άγιος Νικόλαος Ρετσίνων.

στ. Το αριθ. 3836/14.7.94 έγγραφο του Δασαρχείου Μεσολογγίου με το οποίο εισηγείται την άρση της αναδασωτέας έκτασης μερικώς και για το εμβαδό των δώδεκα (12) στρεμμάτων (400 μέτρα μήκος X 30 μέτρα πλάτος) προκειμένου να κατασκευασθεί δίοδος (σύρτα) για το πότισμα των ζώων από τη μοναδική πηγή (γεώτρηση) νερού που υπάρχει στην περιοχή, αποφασίζουμε:

Αίρουμε το τμήμα της κηρυχθείσης ως αναδασωτέας δημόσιας δασικής έκτασης στη θέση Άγιος Νικόλαος της κοινότητας Ρετσίνων, όπως φαίνεται στο συνημμένο τοπογραφικό διάγραμμα για την διάνοιξη διόδου για το πότισμα των ζώων, συνολικού εμβαδού των δώδεκα (12) στρεμμάτων. Η άρση αυτή τμήματος της αναδάσωσης και η έγκριση κατασκευής διόδου για τη διέλευση ζώων στη μοναδική πηγή νερού που υπάρχει στην περιοχή, γίνεται επειδή δεν υπάρχει άλλη θέση που να εξυπηρετεί τον σκοπό αυτό.

Η δημόσια δασική έκταση, για την οποία γίνεται η άρση αναδάσωσης θα χαραχθεί και οροσημανωθεί με ευθύνη του Δασαρχείου Μεσολογγίου και θα παρακολουθείται η τήρηση των όρων από εξωτερικά κυρίως όργανα του υπόψη Δασαρχείου.

Η απόφαση αυτή να δημοσιευθεί στην Εφημερίδα της Κυβερνήσεως.

Μεσολόγγι, 12 Αυγούστου 1994

Ο Νομάρχης
ΚΩΣΤΑΣ ΣΤΑΦΥΛΑΣ

ΤΟΠΟΓΡΑΦΙΚΟ ΔΙΑΓΡΑΜΜΑ


της έκτασης που κήκε κατά την πυρκαγιά στις 4 - 8 - 1993
στη θέση «Άγιος Νικολάος» περιοχής ΡΕΖΕΛΩΝ

κλίμακα : 1 : 10.000

Απόσπασμα χάρτη

Εμβαδόν καμένης έκτασης : 120.62 στρέμ. κλίμακα 1:200.000

Εμβαδόν έκτασης δώδου (χώρεα) $E_1 = 400 \times 30 = 12.000$ στρέμ.

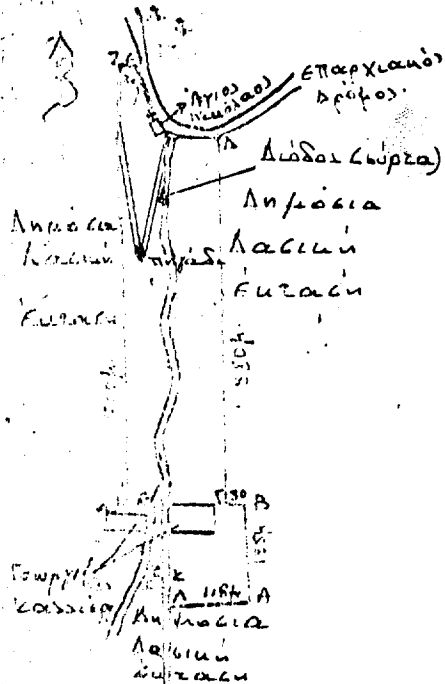

Μεσολόγγι 14/7/1994 Μεσολόγγι 9/8/1994 Μεσολόγγι 12/8/1994
Ο Νομάρχης Μεσολογγίου Ο Δ/ντής Δασών Ο Νομάρχης Αιτωλίας

Λημ. Π. Σπύλος
Δασολόγος - με ΑΒ

Χρ. Φασούλης
Δασολόγος με ΑΒ

Κώστας Στάθουλας



Ακριβές Αντίγραφο
Μεσολόγγι 100
ΕΚ ΤΟΥ Δ' ΕΚΔΕΛΤΟΥ

ΠΟΛΕΟΔΟΜΙΑ

ΑΠΟΦΑΣΕΙΣ

Αριθ. 2221

(2)

Επανακαθορισμός ορίων και κατηγοροποίηση όρων και περιορισμών δόμησης στους οικισμούς Κερασίτσα Μαντινείας Ν. Αρκαδίας.

Ο ΝΟΜΑΡΧΗΣ ΑΡΚΑΔΙΑΣ

Έχοντας υπόψη:

1. Τις διατάξεις του από 24.4.1985 Π.Δ. (ΦΕΚ 181 Δ/3.5.1985) «Περί τρόπου καθορισμού ορίων οικισμού της χώρας, κατηγορίες αυτών και καθορισμός όρων και περιορισμών δόμησης».

2. Τις προτάσεις των ιδιωτών μελετητών Μηχανικών, στους οποίους ανατέθηκε σχετική μελέτη στα πλαίσια του προγράμματος των ανοικτών πόλεων, που αφορούν στον προσδιορισμό των ορίων των υπόψη οικισμών.

3. Τα δελτία αρχιτεκτονικής αναγνώρισης των οικισμών που συμπληρώθηκαν από τους προαναφερόμενους μελετητές κατά τις υποδείξεις των σχετικών προδιαγραφών του ΥΧΟΠ.

4. Την υπ' αριθ. Γ 64567/8029/31085 απόφαση ΥΠ.ΠΕ.ΧΩ.Δ.Ε. για την κατηγοροποίηση των οικισμών του Ν. Αρκαδίας που έχουν πληθυσμό μέχρι και 2.000 κατοίκους.

5. Τα πληθυσμιακά στοιχεία της τελευταίας απογραφής του κράτους της ΕΣΥΕ.

6. Την υπ' αριθ. Νο 8/7794 (θέμα 1ο) γνωμοδότηση του Συμβουλίου ΧΟΠ του Νομού.

7. Την υπ' αριθ. 4/92 απόφαση του Κοινοτικού Συμβουλίου Κοινότητας Κερασίτσας.

8. Την αριθ. 2777/12.5.93 απόφαση Νομάρχη Αρκαδίας, αποφασίζουμε:

I) Επανακαθορίζουμε τα όρια των οικισμών Κερασίτσα Μαντινείας του Ν. Αρκαδίας, όπως φαίνονται στα συνοδευτικά της παρούσας σχεδιαγράμματα σε κλίμακα 1:5000, που αποτελούν αναπόσπαστα μέρη της απόφασης αυτής και συντάχθηκαν βάσει στοιχείων χαρτών και επί τόπου ελέγχου.

II) Καθορίζουμε τους ακόλουθους Γενικούς και Ειδικούς όρους και περιορισμούς δόμησης.

Α. Γενικοί όροι Δόμησης.

1. Εντός των ορίων των οικισμών ισχύουν οι γενικοί όροι δόμησης που προβλέπονται από το Π.Δ. ΦΕΚ 181 Δ'/3.5.1985 και για τους οικισμούς Κερασίτσα Μαντινείας, αρτιότητα γηπέδου 1.000 τ.μ.

2. Κατά παρέκλιση εντός των ορίων των οικισμών θεωρούνται άρτια τα οικόπεδα με όποιο εμβαδόν είχαν στις 3.5.1985 ημέρα Δημοσίευσης του από 24.4.1985 Δ/τος.

Β. Ειδικοί όροι Δόμησης.

Για τους οικισμούς της ομάδας.

α. Κερασίτσα Μαντινείας τους ειδικούς όρους δόμησης που αναγράφονται στη καρτέλλα που συνοδεύει την μελέτη του οικισμού.

β. Τους ειδικούς όρους δόμησης που αναγράφονται στη καρτέλλα που συνοδεύει την μελέτη του οικισμού.

γ. Τους ειδικούς όρους δόμησης που αναγράφονται στη καρτέλλα που συνοδεύει την παρούσα.

III α. Πριν από οποιαδήποτε κατάτμηση οικοπέδων εντός των ορίων του οικισμού θα πρέπει να θεωρείται το σχετικό τοπογραφικό διάγραμμα από το τμήμα Πολεοδομίας και Π.Ε. της Νομαρχίας ώστε να εξασφαλίζεται η συνέχεια των υπαρχόντων Κοινόχρηστων χώρων και η δημιουργία νέων Κοινόχρηστων χώρων σύμφωνα με τα οριζόμενα στις διατάξεις της παρ. Ι. του άρθρου 6 του από 24.4.1985 Δ/τος.

β) Να εξασφαλίζεται οπωσδήποτε η συνέχεια των υφισταμένων ή εγκεκριμένων δρόμων του οικισμού.

Κατά τα λοιπά ισχύουν τα οριζόμενα στο Δ/γμα της 24.4.1985 (ΦΕΚ 181 Δ'/3.5.1985).

Από τις διατάξεις της απόφασης αυτής της απόφασης δεν προκαλείται σε βάρος του προϋπολογισμού της κοινότητας Κερασίτσα Μαντινείας.


Η απόφαση και τα διαγράμματα που την συνοδεύουν σε κλίμακα 1:5000 υπογράφηκαν σε πέντε (5) αντίγραφα και θα αναρτηθούν επί δεκαπενθημέρου στα γραφεία της Υπηρεσίας μας αμέσως μετά από την δημοσίευση της απόφασης στην Εφημερίδα της Κυβερνήσεως.

Η απόφαση αυτή να δημοσιευθεί στην Εφημερίδα της Κυβερνήσεως.

Τρίπολη, 8 Αυγούστου 1994

Ο Νομάρχης

ΑΝΑΣΤΑΣΙΟΣ ΧΩΡΕΜΗΣ

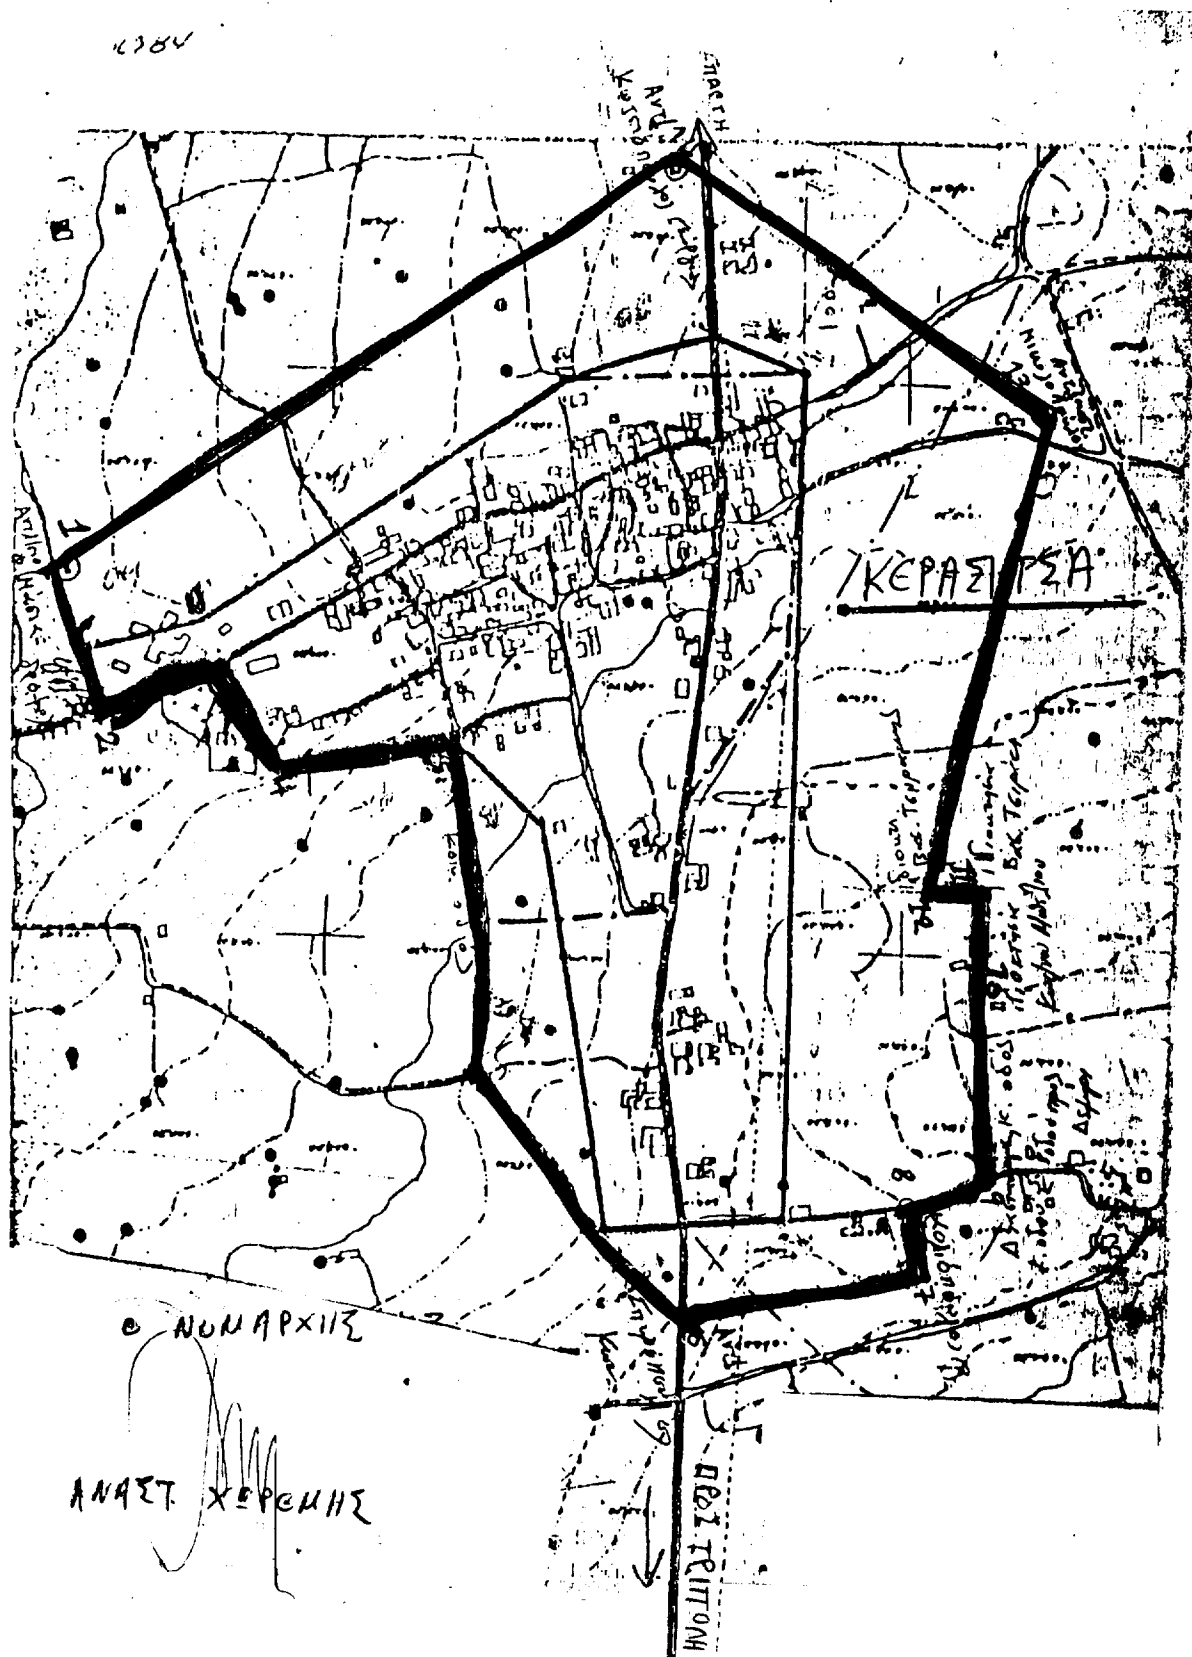

Αριθ. 4460/27.7.94

Αναγνώριση των ιδιωτικών παρόδων (1, 2, 3 14, 15, 1) και (16, 17 22, 23, 16) το έτος 1923, στον Πυργετό, Ν. Λάρισας.

Ο ΝΟΜΑΡΧΗΣ ΛΑΡΙΣΑΣ

Έχοντας υπόψη:

1. Τις διατάξεις:

α) Της παρ. 4 του άρθρου 20 του από 17.7.1923 Ν.Δ/τος («περί σχεδίων πόλεων, κωμών και συνοικισμών του Κράτους και ανεγέρσεως αυτών».

β) Του Ν. 3200/55 «Περί διοικητικής αποκεντρώσεως», όπως έχει συμπληρωθεί και τροποποιηθεί μεταγενέστερα με το 532/70 Ν.Δ.

γ) Του 712/70 Β.Δ. «Περί καθορισμού των διατηρουμένων υπέρ του Υπουργού Δημοσίων Έργων αρμοδιοτήτων», που εκδόθηκε σε εκτέλεση του 532/70 Ν.Δ., όπως αυτά τροποποιήθηκαν και συμπληρώθηκαν με τα 677/71 και 198/72 Β. Δ/τα.

2. Την από 7.7.93 αίτηση του Μαχά Κωνσταντίνου με την οποία ζητά την έκδοση αποφάσεως για τις παρόδους Ο.Τ. 37 και 33 που έχουν σχηματισθεί πριν από το έτος 1923.

3. Τους ακόλουθους τίτλους ιδιοκτησίας, στους οποίους αναφέρεται η υπόψη πάροδος:

α)

β)

γ)

4. Την 995/22.7.94 βεβαίωση της Κοινότητας ότι οι πάροδοι αυτοί προϋπήρχαν του έτους 1923.

5. Το από Ιούλιο 1994 τοπογραφικό διάγραμμα.

6. Την 285/22.7.94 πράξη του Νομαρχιακού Συμβουλίου Χ.Ο.Π. Έργων Ν. Λάρισας της 12/94 συνεδρίας.

Αναγνωρίζουμε ότι οι πάροδοι (1, 2, 3 15, 1) και (16, 17 23, 16) που έχουν σχηματισθεί με ιδιωτική πρωτοβουλία, προϋπήρχαν του από 17.7.1923 Ν.Δ/τος, μετά την ισχύ του οποίου δεν έγινε καμμία αύξηση του αρχικού κοινόχρηστου χώρου.

Οι ανωτέρω πάροδοι βρίσκονται μέσα στο εγκεκριμένο σχέδιο Πυργετού και βρίσκονται στα Ο.Τ. 33 και 37, όπως φαίνεται στο από Ιούλιος 1994 τοπογραφικό διάγραμμα της Φωτεινής Κακκάβα το οποίο συνοδεύει την παρούσα απόφαση.


Με τις διατάξεις της παρούσας απόφασης δεν έχουμε αύξηση του Κρατικού ή κοινοτικού (Ο.Τ.Α.) προϋπολογισμού.

Η απόφαση αυτή να δημοσιευθεί στην Εφημερίδα της Κυβερνήσεως.

Λάρισα, 27 Ιουλίου 1994

Ο Νομάρχης

ΠΑΣΧΟΣ ΙΩΑΝ. ΜΗΤΛΙΑΓΚΑΣ

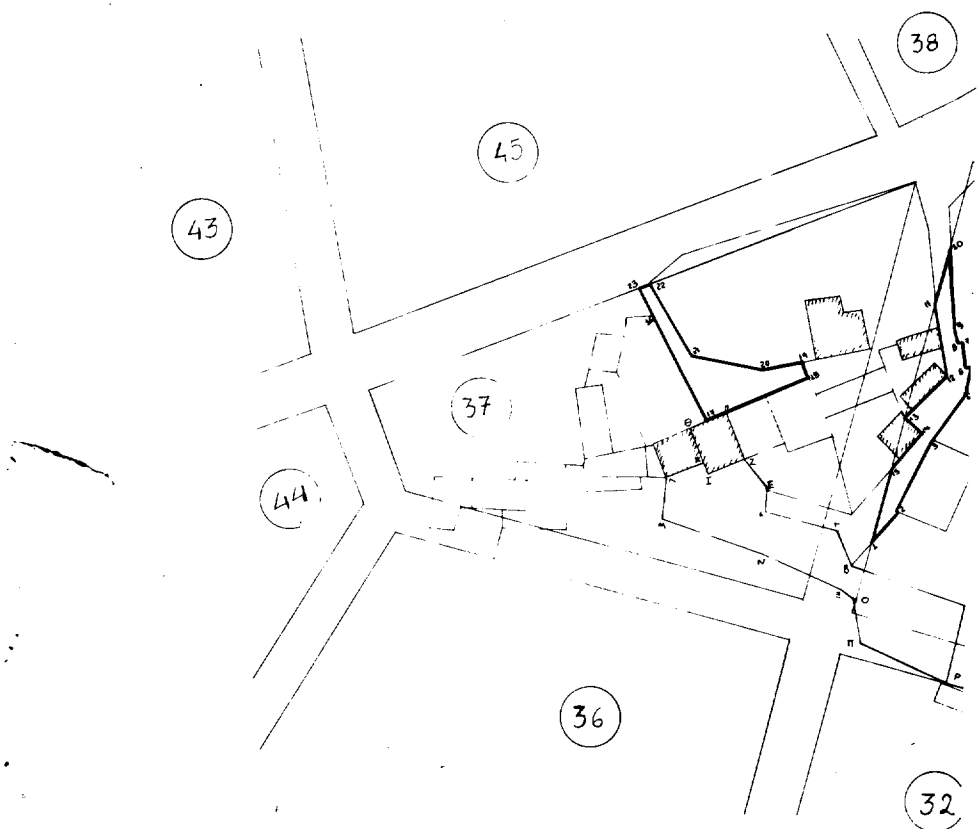

34

33

Το πρόγραμμα του
αριθ. 1460/22-2-84 αφορά
α. Νοτάρι Αρμενίου
η προέλευσή



ΕΛΛΗΝΙΚΗ ΔΗΜΟΚΡΑΤΙΑ
ΥΠΟΥΡΓΕΙΟ ΕΡΓΩΝ ΚΑΙ ΚΑΤΑΣΚΕΥΩΝ

ΕΡΓΟΔΟΤΗΣ : ΜΑΧΑΣ ΚΩΝ/ΝΟΣ

ΕΡΓΟ : ΤΟΠΟΓΡΑΦΙΚΟ ΔΙΑΓΡΑΜΜΑ

ΘΕΣΗ : ΠΥΡΓΕΤΟΣ ΛΑΡΙΣΑΣ

ΤΕΧΝΙΚΟ ΓΡΑΦΕΙΟ
ΜΕΛΕΤΩΝ
ΕΠΙΒΛΕΨΕΩΝ
ΚΑΤΑΣΚΕΥΩΝ

ΦΩΤΕΙΝΗ ΚΑΚΚΑΒΑ
ΠΟΛΙΤΙΚΟΣ ΜΗΧΑΝΙΚΟΣ
ΔΗΜΗΤΡΙΟΣ ΖΑΡΗΠΟΥΤΗΣ
ΗΛΕΚΤΡΟΛΟΓΟΣ ΜΗΧΑΝΙΚΟΣ
ΜΙΧΑΗΛΟΓΛΟΥ ΓΕΩΡΓΙΟΣ
ΠΟΛ. ΜΗΧΑΝΙΚΟΣ

ΔΙΕΥΘΥΝΣΗ : ΜΑΡΙΝΟΥ ΑΝΤΥΠΑ 1 Τηλ. 532100



ΜΕΛΕΤΗΤΗΣ :

ΚΑΚΚΑΒΑ ΦΩΤΕΙΝΗ

ΘΕΜΑ ΣΧΕΔΙΟΥ :

ΑΝΑΓΝΩΡΙΣΗ ΔΡΟΜΟΥ ΠΡΟ ΤΟΥ 1923

ΑΡ. ΣΧ.

1

ΚΛΙΜΑΚΑ : 1:500

ΛΑΡΙΣΑ : ΙΟΥΛΙΟΣ

ΦΩΤΕΙΝΗ ΚΑΚΚΑΒΑ
ΔΙΠΛΩΜ. ΠΟΛΙΤΙΚΟΣ ΜΗΧΑΝΙΚΟΣ
ΕΛΛΗΝΙΚΗΣ ΔΗΜΟΚΡΑΤΙΑΣ
ΜΕΛΟΣ Τ.Ε.Ε. ΕΡΓΩΝ ΚΑΙ ΚΑΤΑΣΚΕΥΩΝ
ΜΑΡΙΝΟΥ ΑΝΤΥΠΑ 1
ΤΗΛ. 532100 - 01