



04005870506960016



5321

ΕΦΗΜΕΡΙΣ ΤΗΣ ΚΥΒΕΡΝΗΣΕΩΣ

ΤΗΣ ΕΛΛΗΝΙΚΗΣ ΔΗΜΟΚΡΑΤΙΑΣ

ΤΕΥΧΟΣ ΤΕΤΑΡΤΟ

Αρ. Φύλλου 587

5 Ιουνίου 1996

ΠΕΡΙΕΧΟΜΕΝΑ

ΠΟΛΕΟΔΟΜΙΑ

ΑΠΟΦΑΣΕΙΣ

- Έγκριση πραγματοποίησης μεταφοράς συντελεστή δόμησης σε ακίνητο που βρίσκεται εντός του εγκεκριμένου σχεδίου του Δήμου Αγ. Παρασκευής Ο.Τ. 169 στη Λεωφόρο Μεσογείων αρ. 312. 1
- Έγκριση πραγματοποίησης μεταφοράς συντελεστή δόμησης σε ακίνητο που βρίσκεται εντός του εγκεκριμένου σχεδίου του Δήμου Αιγάλεω Ο.Τ. 341 στην οδό Αλκινόης και Αγ. Σπυρίδωνος. 2
- Ένταξη σε κατηγορίες, καθορισμός των ορίων και των όρων - περιορισμών δόμησης του Οικισμού ΛΙΜΝΕΣ του Δήμου Γυθείου της Επαρχίας Γυθείου του Νομού Λακωνίας. 3

ΠΟΛΕΟΔΟΜΙΑ

ΑΠΟΦΑΣΕΙΣ

Αριθ. 13662 σχετ. 14709/96 14708/96 37193/93 (1)

Έγκριση πραγματοποίησης μεταφοράς συντελεστή δόμησης σε ακίνητο που βρίσκεται εντός του εγκεκριμένου σχεδίου του Δήμου Αγ. Παρασκευής Ο.Τ. 169 στη Λεωφόρο Μεσογείων αρ. 312.

Ο ΥΠΟΥΡΓΟΣ

ΠΕΡΙΒΑΛΛΟΝΤΟΣ, ΧΩΡΟΤΑΞΙΑΣ ΚΑΙ

ΔΗΜΟΣΙΩΝ ΕΡΓΩΝ

Έχοντας υπόψη:

1. Τις διατάξεις του Ν. 2300/1995 «Μεταφορά συντελεστή δόμησης και άλλες διατάξεις» (Α' 69) και ειδικότερα τα άρθρα 2, 4, 5, 16, 17, 18 και 21 (παρ. 6 και 7).
2. Τις διατάξεις της παρ. 1 (εδ. ιδ') του άρθρου 23 του Ν. 1558/1985 «Κυβέρνηση και Κυβερνητικά Όργανα» (Α' 137).
3. Την 59/95 εγκύκλιο του Υ.ΠΕ.ΧΩ.ΔΕ.
4. Τις από 18.11.1993 (αρ. πρωτ. 37193/93), από 30.4.1996 (αρ. πρωτ. 14708/96), αιτήσεις του Παναγιώτπου Δημητρίου του Αλεξάνδρου.
5. Την από 2.4.1996 (αρ. πρωτ. 13662/96) αίτηση της Αφροδίτης Κολοκοτρώνη δια του πληρεξουσίου της Χρήστου Γ. Παπά, δυνάμει του 3087/18.3.96 ειδικού πληρε-

ξουσίου της συμβολαιογράφου Αθηνών Σοφίας Αντωνίου Σίμου - Ταμπούρη.

6. Την 328/9.5.1996 σύμφωνη γνωμοδότηση του Κεντρικού Συμβουλίου Χωροταξίας, Οικισμού και Περιβάλλοντος, αποφασίζουμε:

Άρθρο 1

1) Εγκρίνεται η πραγματοποίηση μέρους της μεταφοράς συντελεστή δόμησης που εγκρίθηκε με το από 27.5.1992/22.7.92 Π. Δ/γμα (Δ' 739) από το βαρυνόμενο ακίνητο που βρίσκεται εντός του εγκεκριμένου σχεδίου του Δήμου Αθηναίων επί της οδού Ηπείρου 41 σε ωφελούμενο ακίνητο που βρίσκεται εντός του εγκεκριμένου σχεδίου του Δήμου Αγ. Παρασκευής επί της Λεωφόρου Μεσογείων αρ. 312, Ο.Τ. 169.

2) Τα ειδικότερα στοιχεία του βαρυνόμενου ακινήτου στο οποίο υφίσταται κτίριο που έχει χαρακτηρισθεί διατηρητέο είναι τα εξής:

α) Θέση ακινήτου: επί της οδού Ηπείρου 41, Δήμος Αθηναίων.

β) Επιφάνεια ακινήτου: 364,80 τ.μ.

γ) Συντελεστής δόμησης: 4,2.

δ) Ποσοστό επιτρεπόμενης κάλυψης: 70%.

ε) Αξία ανά τ.μ. γης 172725,00 δρχ. και συντελεστής εμπορικότητας ΣΕ=2 σύμφωνα με τις διατάξεις εδαφίου α της παρ. 7 του άρθρου 21 του Ν. 2300/1995.

στ) Για το βαρυνόμενο αυτό ακίνητο έχει εκδοθεί ο σχετικός ονομαστικός τίτλος δικαιώματος μεταφοράς συντελεστή δόμησης 6115/1993 για 620,60 τ.μ. από ορόφους υπέρ της Αφροδίτης Ο. Κολοκοτρώνη ιδιοκτήτριας του βαρυνόμενου ακινήτου και δικαιούχου της μεταφοράς συντελεστή δόμησης.

3) Τα ειδικότερα στοιχεία του ωφελούμενου ακινήτου του οποίου οι όροι δόμησης αναφέρονται στο τοπογραφικό διάγραμμα σε κλίμακα 1:200 που θεωρήθηκε στις 26.3.1996 από την Δ/νση Πολεοδομίας Τομέα Ανατολικής Αθήνας:

α) Θέση ακινήτου: επί της Λεωφόρου Μεσογείων αρ. 312, Δήμος Αγίας Παρασκευής Ο.Τ. 169 όπως αυτό φαίνεται με τα στοιχεία ΑΒΓΔ στο σχετικό πρωτότυπο τοπογραφικό διάγραμμα σε κλίμακα 1:200 που θεωρήθηκε από τον Προϊστάμενο της Διεύθυνσης Τοπογραφικών Εφαρμογών με την 13662/1996 πράξη του και που αντίτυπό του σε φωτοσμίκρυνση δημοσιεύεται με την παρούσα απόφαση. Στο ωφελούμενο αυτό ακίνητο αναγεί-

ρεται κτίριο σύμφωνα με την 2912/1992 οικοδομική άδεια και την 38/95 αναθεώρησή της.

β) Επιφάνεια ακινήτου: 793,20 τ.μ.

γ) Συντελεστής δόμησης: 1,00.

δ) Ποσοστό επιτρεπόμενης κάλυψης: 40% πραγματοποιούμενο σύμφωνα με προαναφερόμενη οικοδ. άδεια και αναθεώρησή της 47.42%.

ε) Μέγιστο επιτρεπόμενο ύψος: 18,00 μ.

στ) Συνολική επιτρεπόμενη επιφάνεια δόμησης: $793,20 \times 1 = 793,20$ τ.μ.

Πραγματοποιούμενη σύμφωνα με προαναφερόμενη οικοδομική άδεια: 792,54 τ.μ. και 0,66 τ.μ. υπολειπόμενο από τον ισχύοντα σ.δ.

ζ) Απόσταση (Δ): 4,80 μ.

η) Αξία ανά τ.μ. γης 50895,00 δρχ. και συντελεστής εμπορικότητας 1,40 σύμφωνα με τις διατάξεις εδαφίου α της παρ. 7 του άρθρου 21 του Ν. 2300/1995.

θ) Για το ωφελούμενο αυτό ακίνητο έχει υποβληθεί πλήρους μελέτη στην αρμόδια κεντρική υπηρεσία πριν από τις 30.5.1994 και συντρέχουν οι προϋποθέσεις των παρ. 2 και 3 της ενότητας Α του άρθρου 4 του Ν. 2300/1995 σύμφωνα με την από 26.3.1996 θεώρηση επί του τοπογραφικού της Διεύθυνσης Πολεοδομίας, Τομέα Ανατολικής Αθήνας.

ι) Το ωφελούμενο αυτό ακίνητο φέρεται ως ιδιοκτησία του Δημητρίου Παναγιωτόπουλου, του Αλεξάνδρου και της Μαρίας δυνάμει των 2831/1990 και 2897/1990 συμβολαίων της Συμβολαιογράφου Πειραιά Νυμφοδόρας Παπαδοπούλου - Παρασκευοπούλου.

4) Τα ειδικότερα στοιχεία της πραγματοποίησης της μεταφοράς συντελεστή δόμησης είναι τα εξής:

Η συνολική δομήσιμη επιφάνεια η οποία εγκρίνεται να δομηθεί στο ωφελούμενο ακίνητο επιπλέον αυτής που επιτρέπεται σύμφωνα με τους όρους δόμησης που ισχύουν στην περιοχή είναι 550,52 τ.μ. τα οποία κατανέμονται 65,91 τ.μ. στον Α' όροφο, 65,91 στον Β' όροφο, 209,35 τ.μ. στον Γ' όροφο και 209,35 τ.μ. στον Δ' όροφο, και αντιστοιχεί σε 620,57 τ.μ. ορόφων από το περιγραφόμενο στην παράγραφο 2 βαρυνόμενο ακίνητο.

5) Τα ειδικότερα στοιχεία του ωφελουμένου ακινήτου μετά την έγκριση πραγματοποίησης μεταφοράς συντελεστή δόμησης είναι τα εξής:

α) Θέση ακινήτου: επί της Λεωφόρου Μεσογείων αρ. 312, Ο.Τ. 169 στην Αγ. Παρασκευή.

β) Επιφάνεια ακινήτου: 793,20 τ.μ.

γ) Συντελεστής δόμησης: 1,694.

δ) Ποσοστό επιτρεπόμενης κάλυψης: 47,42% που έχει εγκριθεί με την 2912/92 οικ. άδεια.

ε) Μέγιστο επιτρεπόμενο ύψος: 16,70 μ.

στ) Συνολική δομήσιμη επιφάνεια: 1343,72 τ.μ. εκ των οποίων 792,54 τ.μ. σύμφωνα με προαναφερόμενη οικοδομική άδεια και την αναθεώρησή της και 550,52 τ.μ. με

μεταφορά συντελεστή δόμησης και 0,66 τ.μ. εκ του ισχύοντος σ.δ.

ζ) Τηρούμενη απόσταση (Δ): 4,70μ.

η) Χρήση: Ειδικό κτίριο.

θ) Θέσεις στάθμευσης: Απαιτούνται 27 θέσεις και δεσμεύονται 9 θέσεις στο Α' υπόγειο και 18 θέσεις στο Β' υπόγειο.

ι) Η ανέγερση του κτιρίου στο ωφελούμενο ακίνητο πρέπει να γίνει σύμφωνα με το διάγραμμα κάλυψης σε κλίμακα 1:50 που θεωρήθηκε από τον Προϊστάμενο της Διεύθυνσης Τοπογραφικών Εφαρμογών με την 13662/1996 πράξη του και που αντίτυπό του σε φωτοσμίικρυνση δημοσιεύεται με την παρούσα απόφαση.

6) Πριν από την χορήγηση της οικοδομικής άδειας στο ωφελούμενο ακίνητο πρέπει:

α) Να προσκομισθούν στην αρμόδια περιφερειακή υπηρεσία από τους ενδιαφερομένους πιστοποιητικά από τα αρμόδια υποθηκοφυλακεία ότι η παρούσα απόφαση σημειώθηκε στο περιθώριο των οικείων μεριδίων του βαρυνόμενου και του ωφελουμένου ακινήτου και βεβαίωση της αρμόδιας κεντρικής υπηρεσίας ότι ακυρώθηκε ο ονομαστικός τίτλος δικαιώματος μεταφοράς συντελεστή δόμησης 6115/93.

β) Να διαπιστωθεί από την αρμόδια περιφερειακή υπηρεσία ότι η παρούσα απόφαση καταχωρήθηκε στο βιβλίο που τηρείται για τον Δήμο Αγ. Παρασκευής σύμφωνα με την παράγραφο 7 της 32913/10.5.1995 απόφασης του Υπουργού Περιβάλλοντος, Χωροταξίας και Δημοσίων Έργων (Δ' 341/18.5.1995).

γ) Να ελεγχθεί από την αρμόδια περιφερειακή υπηρεσία ότι η παραγματοποίηση μεταφοράς συντελεστή δόμησης που εγκρίνεται με την παρούσα απόφαση είναι εντός των ορίων του 10% του συνόλου των δομησίμων επιφανειών που προκύπτει κατά προσέγγιση από την εφαρμογή των ισχυόντων συντελεστών δόμησης εντός του ρυμοτομικού σχεδίου του Δήμου Αγ. Παρασκευής.

Άρθρο 2

Ακυρώνεται ο υπ' αριθμ. 56115/93 ονομαστικός τίτλος δικαιώματος μεταφοράς συντελεστή δόμησης για 620,57 τ.μ. ορόφων. Για το μη χρησιμοποιούμενο τμήμα του ως άνω ον. τίτλου δηλαδή για 0,03 τ.μ. (620,60 - 620,57) από ορόφους υπέρ της δικαιούχου Αφροδίτης Κολοκοτρώνη.


Άρθρο 3

Η ισχύς της παρούσας απόφασης αρχίζει από την δημοσίευσή της στην Εφημερίδα της Κυβερνήσεως.

Η απόφαση αυτή να δημοσιευθεί στην Εφημερίδα της Κυβερνήσεως.

Αθήνα, 27 Μαΐου 1996

Ο ΥΠΟΥΡΓΟΣ
ΚΩΣΤΑΣ ΛΑΛΙΩΤΗΣ

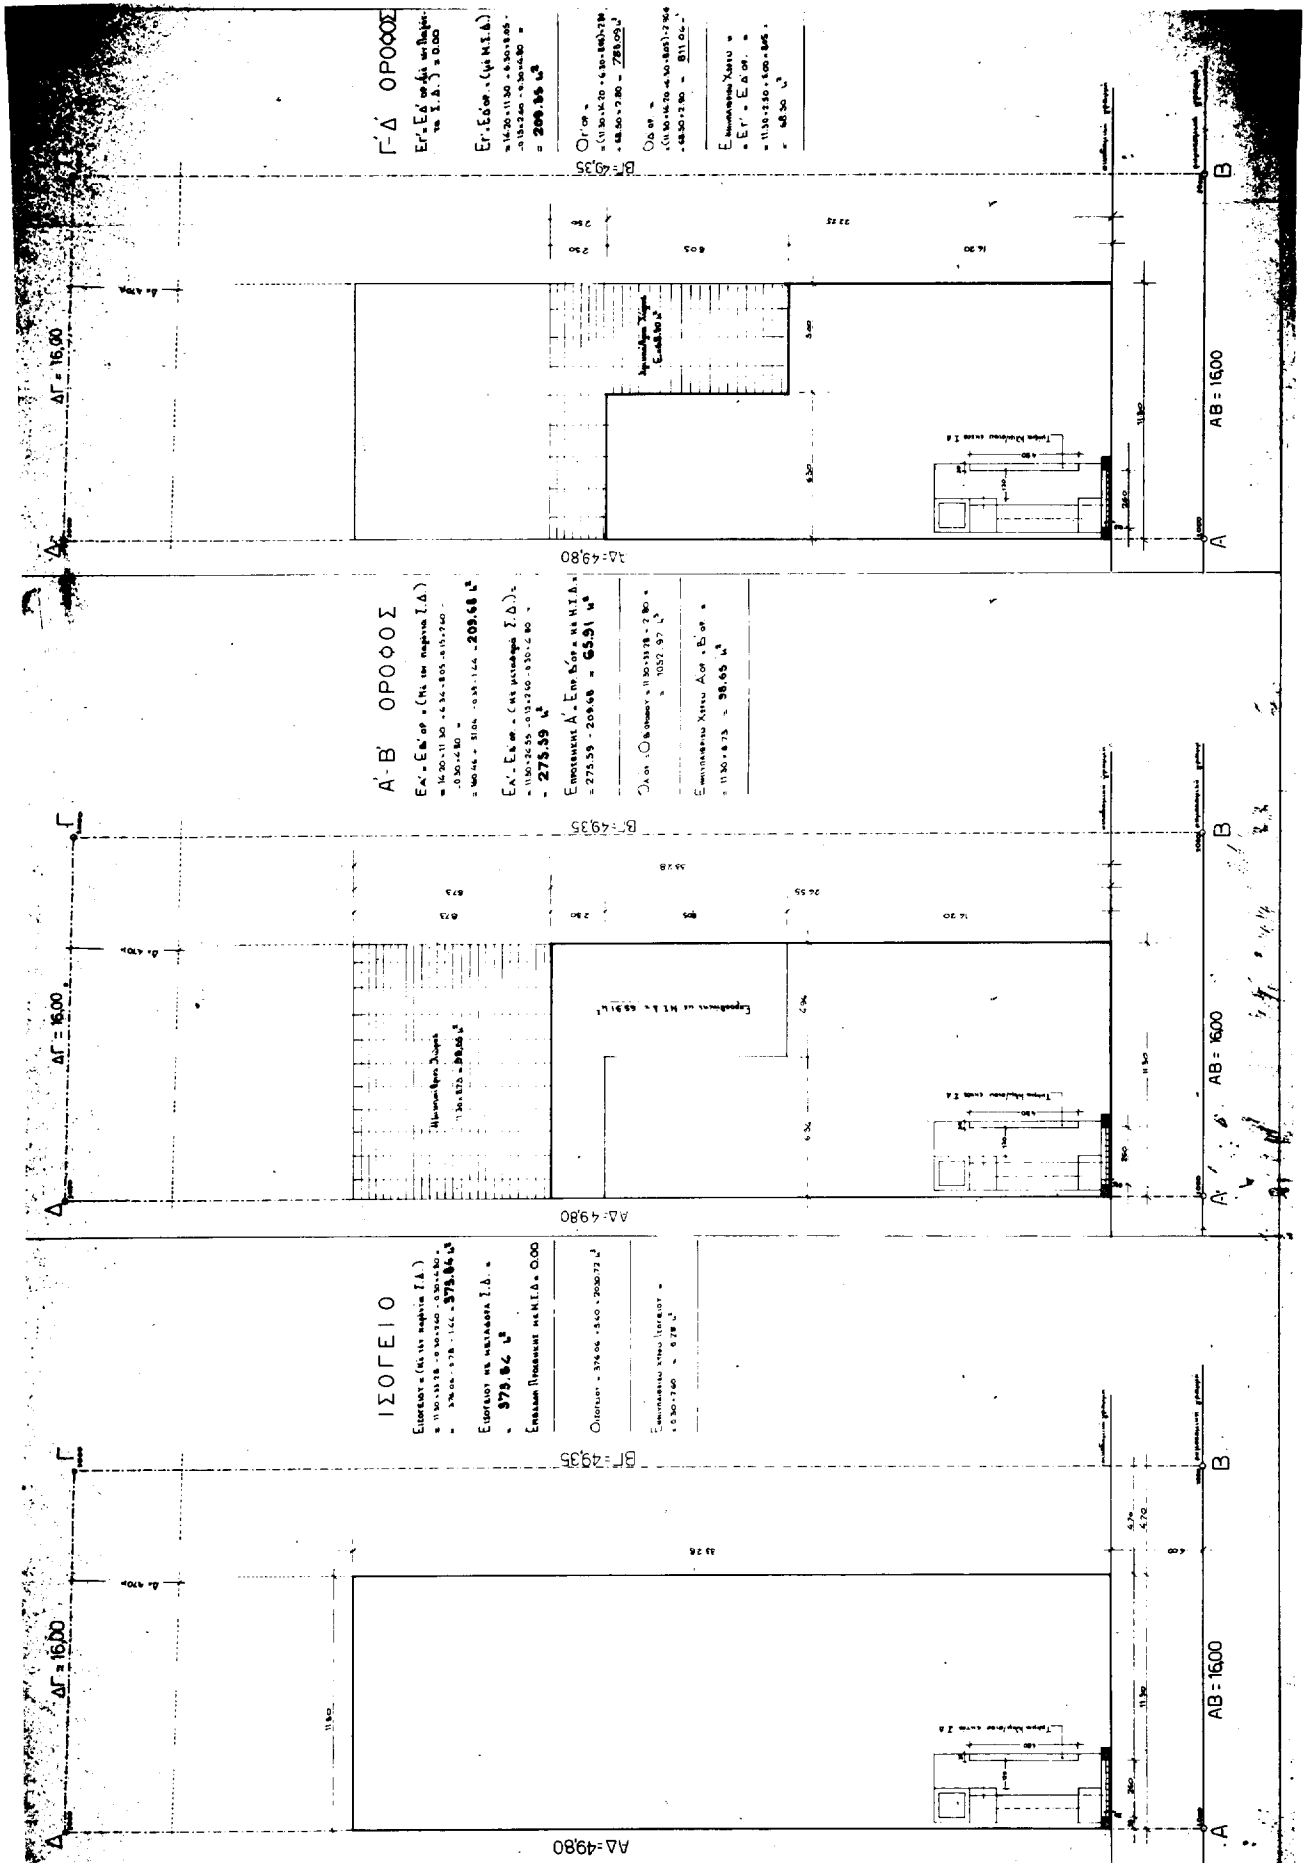

Αριθ. 14225 13455/96 31051/92

(2)

Έγκριση πραγματοποίησης μεταφοράς συντελεστή δόμησης σε ακίνητο που βρίσκεται εντός του εγκεκριμένου σχεδίου του Δήμου Αιγάλεω Ο.Τ. 341 στην οδό Αλκινόης και Αγ. Σπυρίδωνος.

**Ο ΥΠΟΥΡΓΟΣ
ΠΕΡΙΒΑΛΛΟΝΤΟΣ, ΧΩΡΟΤΑΞΙΑΣ ΚΑΙ
ΔΗΜΟΣΙΩΝ ΕΡΓΩΝ**

Έχοντας υπόψη:

1. Τις διατάξεις του Ν. 2300/1995 «Μεταφορά συντελεστή δόμησης και άλλες διατάξεις» (Α' 69) και ειδικότερα τα άρθρα 2, 4, 5, 16, 17, 18 και 21 (παρ. 6 και 7).

2. Τις διατάξεις της παρ. 1 (εδ. ιδ') του άρθρου 23 του Ν. 1558/1985 «Κυβέρνηση και Κυβερνητικά Όργανα» (Α' 137).

3. Την 59/95 εγκύκλιο του Υ.ΠΕ.ΧΩ.ΔΕ.

4. Τις από 6.2.1992 (αρ. πρωτ. 3105/92), από 28.3.1996 (αρ. πρωτ. 13455/96), αιτήσεις του Νικολάου Δημητρουλάκη.

5. Την από 19.4.1996 (αρ. πρωτ. 14225/96) αίτηση της Αιμ. Μπλούνα που ενεργεί ως πληρεξούσιος των Νικολάου - Διομήδη Πετσάλη - Διομήδη, Μαρίνας - Έμιλυ Πετσάλη - Διομήδη, Αλεξίας - Τζόλδης Πετσάλη - Διομήδη δυνάμει των 2644/91 και 40952/91 πληρεξουσίων του Συμ/φου Αθηνών Λ. Βλάχου και Προξένου Ελλάδος στο Λονδίνο Αγ. Μπαλτα αντιστοίχως.

6. Την 326/9.5.1996 σύμφωνη γνωμοδότηση του Κεντρικού Συμβουλίου Χωροταξίας, Οικισμού και Περιβάλλοντος, αποφασίζουμε:

Άρθρο 1

1) Εγκρίνεται η πραγματοποίηση μέρους της μεταφοράς συντελεστή δόμησης που εγκρίθηκε με το από 27.4.1991/8.5.91 Π. Δ/γμα (Δ' 252) από το βαρυνόμενο ακίνητο που βρίσκεται εντός του εγκεκριμένου σχεδίου του Δήμου Κηφισιάς επί της οδού Δεληγιάννη αρ. 28 σε ωφελούμενο ακίνητο που βρίσκεται εντός του εγκεκριμένου σχεδίου του Δήμου Αιγάλεω επί των οδών Αγ. Σπυρίδωνος και Αλκινόης (Ο.Τ. 341).

2) Τα ειδικότερα στοιχεία του βαρυνόμενου ακινήτου στο οποίο υφίσταται κτίριο που έχει χαρακτηριστεί διατηρητέο είναι τα εξής:

α) Θέση ακινήτου: επί της οδού Δεληγιάννη αρ. 28, Δήμος Κηφισιάς.

β) Επιφάνεια ακινήτου: 2143 τ.μ.

γ) Συντελεστής δόμησης: 0,587.

δ) Ποσοστό επιτρεπόμενης κάλυψης: 40%.

ε) Αξία ανά τ.μ. γης 226135,80 δρχ. και συντελεστής εμπορικότητας 5,6 σύμφωνα με τις διατάξεις εδαφίου α της παρ. 7 του άρθρου 21 του Ν. 2300/1995.

στ) Για το βαρυνόμενο αυτό ακίνητο έχει εκδοθεί ο σχετικός ονομαστικός τίτλος δικαιώματος μεταφοράς συντελεστή δόμησης 2552/10.6.1991 για 3,11 τ.μ. ισογείου υπέρ των Νικολάου - Διομήδη Πετσάλη - Διομήδη

Μαρίνας - Έμιλυ Πετσάλη - Διομήδη, Αλεξίας - Ιζόλδης Πετσάλη - Διομήδη ιδιοκτητών του βαρυνόμενου ακινήτου και δικαιούχων της μεταφοράς συντελεστή δόμησης.

3) Τα ειδικότερα στοιχεία του ωφελουμένου ακινήτου του οποίου οι όροι δόμησης αναφέρονται στο τοπογραφικό διάγραμμα σε κλίμακα 1:200 που θεωρήθηκε στις 27.3.1996 από την Δ/ση Πολεοδομίας του τομέα Δυτικής Αθήνας της Νομαρχίας Αθηνών είναι τα εξής:

α) Θέση ακινήτου: επί των οδών Αγ. Σπυρίδωνος και Αλκινόης, Δήμος Αιγάλεω, όπως αυτό φαίνεται με τα στοιχεία ΑΒΓΔΑ στο σχετικό πρωτότυπο τοπογραφικό διάγραμμα σε κλίμακα 1:200 που θεωρήθηκε από τον Προϊστάμενο της Διεύθυνσης Τοπογραφικών Εφαρμογών με την 14225/1996 πράξη του και που αντίτυπό του σε φωτοσμίκρυνση δημοσιεύεται με την παρούσα απόφαση. Στο ωφελούμενο αυτό ακίνητο αναγείρεται κτίριο σύμφωνα με την 2172/1986 οικοδομική άδεια.

β) Επιφάνεια ακινήτου: 246,37 τ.μ.

γ) Συντελεστής δόμησης: 1,6.

δ) Ποσοστό επιτρεπόμενης κάλυψης: 70%.

ε) Μέγιστο επιτρεπόμενο ύψος: 21,00 μ.

στ) Συνολική επιτρεπόμενη επιφάνεια δόμησης: 246,37 x 1,6 = 394,19 τ.μ.

Πραγματοποιούμενη σύμφωνα με προαναφερόμενη οικοδομική άδεια: 394,19 τ.μ.

ζ) Απόσταση (Δ): 5,1 μ.

η) Αξία ανά τ.μ. γης 24576,00 δρχ. και συντελεστής εμπορικότητας 1,0 σύμφωνα με τις διατάξεις εδαφίου α της παρ. 7 του άρθρου 21 του Ν. 2300/1995.

θ) Για το ωφελούμενο αυτό ακίνητο έχει υποβληθεί πλήρης μελέτη στην αρμόδια κεντρική υπηρεσία πριν από τις 30.5.1994 και συντρέχουν οι προϋποθέσεις των παρ. 2 και 3 της ενότητας Α του άρθρου 4 του Ν. 2300/1995 σύμφωνα με το 4180/734/1996 έγγραφο της Διεύθυνσης Πολεοδομίας του Τομέα Δυτικής Αθήνας της Νομαρχίας Αθηνών.

ι) Το ωφελούμενο αυτό ακίνητο φέρεται ως ιδιοκτησία του Νικολάου Δημητρουλάκη του Γεωργίου και της Στυλιανής υπέρ του οποίου υφίσταται και το δικαίωμα πραγματοποίησης μεταφοράς συντελεστή δόμησης σύμφωνα με το συμβόλαιο 8385/87 του Συμβολαιογράφου Αθηνών Ανδρέα Α. Μπουγιούκο.

4) Τα ειδικότερα στοιχεία της πραγματοποίησης της μεταφοράς συντελεστή δόμησης είναι τα εξής:

Η συνολική δομήσιμη επιφάνεια η οποία εγκρίνεται να δομηθεί στο ωφελούμενο ακίνητο επιπλέον αυτής που επιτρέπεται σύμφωνα με τους όρους δόμησης που ισχύουν στην περιοχή είναι 118,25 τ.μ. συνολικά ήτοι 55,53 τ.μ. στον Γ' όροφο και 62,72 τ.μ. στον Δ' όροφο και αντιστοιχεί σε 3,081 τ.μ. ισογείου από το περιγραφόμενο στην παράγραφο 2 βαρυνόμενο ακίνητο.

5) Τα ειδικότερα στοιχεία του ωφελουμένου ακινήτου μετά την έγκριση πραγματοποίησης μεταφοράς συντελεστή δόμησης είναι τα εξής:

α) Θέση ακινήτου: επί της οδού Αλκινόης και Αγ. Σπυρίδωνος Ο.Τ. 341, Αιγάλεω.

β) Επιφάνεια ακινήτου: 246,37 τ.μ.

γ) Συντελεστής δόμησης: 2,08

δ) Ποσοστό επιτρεπόμενης κάλυψης: 67,82%

ε) Μέγιστο επιτρεπόμενο ύψος: 16,55 μ.

στ) Συνολική δομήσιμη επιφάνεια 512,44 τ.μ., εκ των οποίων 394,19 τ.μ. σύμφωνα με προαναφερόμενη οικοδομική άδεια και 118,25 τ.μ. με μεταφορά συντελεστή δόμησης.

ζ) Τηρούμενη απόσταση (Δ): 4,0 μ. (περίγραμμα της 2172/86 οικ. άδειας).

η) Χρήση: κατοικίας

θ) Θέσεις στάθμευσης: Απαιτείται 1 θέση στάθμευσης αυτοκινήτων (PARKING) και εξασφαλίζεται στο χώρο της PILOTIS.

ι) Η ανέγερση του κτιρίου στο ωφελούμενο ακίνητο πρέπει να γίνει σύμφωνα με το διάγραμμα κάλυψης σε κλίμακα 1:100 και θεωρήθηκε από τον Προϊστάμενο της Διεύθυνσης Τοπογραφικών Εφαρμογών με την 14225/1996 πράξη του και που αντίτυπό του σε φωτοσμίκρυνση δημοσιεύεται με την παρούσα απόφαση.

β) Πριν από την χορήγηση της οικοδομικής άδειας στο ωφελούμενο ακίνητο πρέπει:

α) να προσκομισθούν στην αρμόδια περιφερειακή υπηρεσία από τους ενδιαφερόμενους πιστοποιητικά από τα αρμόδια υποθηκοφυλακεία ότι η παρούσα απόφαση σημειώθηκε στο περιθώριο των οικείων μερίδων του βαρυνόμενου και του ωφελουμένου ακινήτου και βεβαίωση της αρμόδιας κεντρικής υπηρεσίας ότι ακυρώθηκε ο ονομαστικός τίτλος δικαιώματος μεταφοράς συντελεστή δόμησης 2522/1991.

β) να διαπιστωθεί από την αρμόδια περιφερειακή υπηρεσία ότι η παρούσα απόφαση καταχωρήθηκε στο βιβλίο που τηρείται για τον Δήμο Αιγάλεω σύμφωνα με την παράγραφο 7 της 32913/10.5.95 απόφασης του Υπουργού Περιβάλλοντος Χωροταξίας και Δημοσίων Έργων (Δ' 341/18.5.1995).

γ) Να ελεγχθεί από την αρμόδια περιφερειακή υπηρεσία

ότι η πραγματοποίηση μεταφοράς συντελεστή δόμησης που εγκρίνεται με την παρούσα απόφαση είναι εντός των ορίων του 10% του συνόλου των δομησίμων επιφανειών που προκύπτει κατά προσέγγιση από την εφαρμογή των ισχυόντων συντελεστών δόμησης εντός του ρυμοτομικού σχεδίου του Δήμου Αιγάλεω.

Άρθρο 2

Ακυρώνεται ο με αρ. 2522 ονομαστικός τίτλος δικαιώματος μεταφοράς συντελεστή δόμησης για επιφάνεια 3,081 τ.μ. από ισόγειο για το μη χρησιμοποιηθέν τμήμα του, δηλαδή για 0.029 τ.μ. από ισόγειο, να εκδοθεί νέος τίτλος υπέρ του δικαιούχου.

Άρθρο 3



Η ισχύς της παρούσας απόφασης αρχίζει από την δημοσίευσή της στην Εφημερίδα της Κυβερνήσεως.



Η παρούσα να δημοσιευθεί στην Εφημερίδα της Κυβερνήσεως.

Αθήνα, 27 Μαΐου 1996

Ο ΥΠΟΥΡΓΟΣ

ΚΩΣΤΑΣ ΛΑΛΙΩΤΗΣ

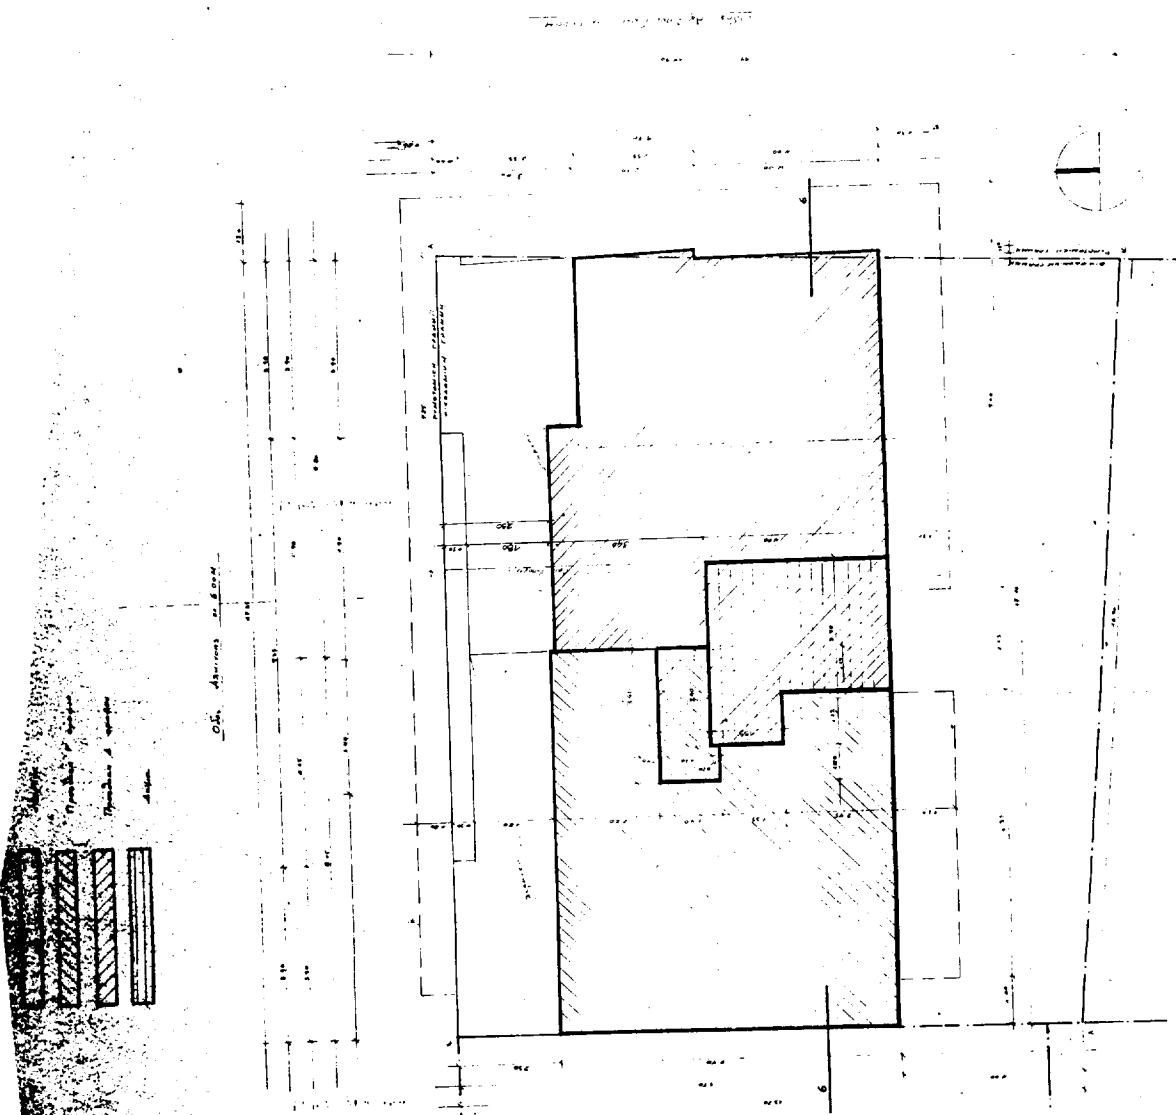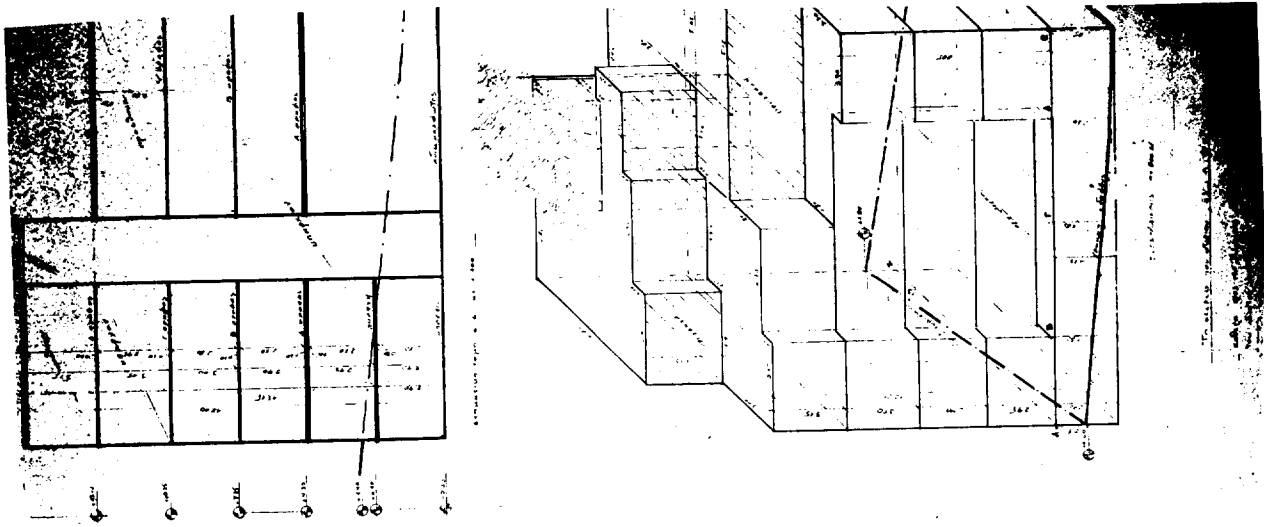

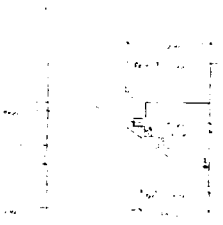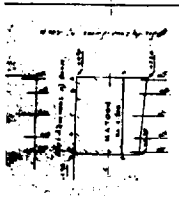[illegible][illegible]

ΕΡΩΤΗΣΗ	ΕΠΙΧΕΙΡΗΣΙΑΚΗ ΝΙΚΟΛΑΟΥ
ΜΕΛΕΤΗΤΗΣ	ΣΠΙΛΙΟΣ ΓΕΩΡΓΙΟΣ
ΘΕΣΗ	ΑΡ. ΕΠΙΧΕΙΡΗΣΙΑΚΗΣ ΠΤΑΝΩΣ
ΕΡΓΟ	ΜΕΛΕΤΗ ΚΑΙ ΕΚΠΟΛΙΤΕΥΣΗ ΤΩΝ ΣΤΕΙΝΟΚΑΚΙΩΝ ΥΔΩΝ Γ.Α. ΟΡΟΘΟΥ
ΘΕΜΑ	ΣΤΕΙΝΟΚΑΚΙΑ
ΙΣΧΥΙΟΥ	ΚΑΛΥΨΗ
ΠΡΟΒΛΕΠΟΜΕΝΟ ΠΟΣΟΣΤΟ ΕΡΓΟΥ	1:50
ΠΡΟΒΛΕΠΟΜΕΝΟ ΠΟΣΟΣΤΟ ΕΡΓΟΥ	1:50

Αριθ. Οικ. 3697

Ένταξη σε κατηγορίες, καθορισμός των ορίων και των όρων - περιορισμών δόμησης του Οικισμού ΛΙΜΝΕΣ του Δήμου Γυθείου της Επαρχίας Γυθείου του Νομού Λακωνίας.

Ο ΝΟΜΑΡΧΗΣ ΛΑΚΩΝΙΑΣ

Έχοντας υπόψη:

1. Τις διατάξεις του Ν. 1032/80 «περί συστάσεως του Υπ.ΠΕ.ΧΩ.Δ.Ε.
 2. Τις διατάξεις του από 17.7.1923 Ν.Δ/τος «περί σχεδίων πόλεων κ.λπ. και ειδικότερα τα άρθρα.....
 3. Τις διατάξεις του Ν. 2218/94 άρθρο 3 παραγρ. 1 και άρθρα 30, 39 και 18.
 4. Τις διατάξεις του Ν. 2240/94 άρθρο 5 και 6.
 5. Την υπ' αριθμόν 15/2.4.95 απόφαση του Ν.Σ. του Ν. Λακωνίας (ΦΕΚ 363Δ'/95) Ψήφιση Οργανισμού Οργάνωσης και Λειτουργίας της Νομαρχιακής Αυτοδιοίκησης Λακωνίας».
 6. Τις διατάξεις του Ν. 3200/55 όπως συμπληρώθηκε με τον Ν. 3620/56.
 7. Τις διατάξεις του Ν. 1577/85 (ΦΕΚ 210Α').
 8. Τις διατάξεις του Ν. 1337/83 (ΦΕΚ 33Α') όπως τροποποιήθηκε και συμπληρώθηκε με τον Ν. 1512/85 (ΦΕΚ 4Α').
 9. Τις διατάξεις του Π.Δ/τος 24.4.85 (ΦΕΚ 181Α') όπως τροποποιήθηκε και συμπληρώθηκε με τα Π.Δ/γματα 14.2.87 (ΦΕΚ 133Δ') και 25.4.89 (ΦΕΚ 293Δ').
 10. Τα πληθυσμιακά στοιχεία της Ε.Σ.Υ.Ε. που αφορούν την απογραφική περίοδο της τελευταίας δεκαετίας.
 11. Την μελέτη της Αρχιτεκτονικής Αναγνώρισης που έχει εκπονηθεί για τον υπόψη οικισμό.
 12. Την μελέτη του προγράμματος των Ανοικτών πόλεων που αφορά την κατηγοριοποίηση και την οριοθέτηση του υπόψη οικισμού.
 13. Τις υπ' αριθμ. 82/94, 132/95 & 81α/96 Αποφάσεις (γνωμοδοτήσεις για την παραπάνω μελέτη) του Δήμου Γυθείου ύστερα από την τήρηση της νόμιμης διαδικασίας.
 14. Τα υπ' αριθμόν 1405/94, 17/96 & 662/96 έγγραφα του Δασαρχείου Γυθείου.
 15. Το υπ' αριθμόν 2190/5.9.94 έγγραφο της 5ης Εφορείας Βυζαντινών Αρχαιοτήτων Σπάρτης.
 16. Το υπ' αριθμόν 320/22.3.95 έγγραφο της Ε' Εφορείας Προϊστορικών και Κλασικών Αρχαιοτήτων Σπάρτης.
 17. Την γνωμοδότηση του Συμβουλίου Χ.Ο.Π. του Νομού που λήφθηκε κατά την συνεδρίαση της 17.5.1996 με αριθμό πράξης 3η. Θέμα 15ο, αποφασίζουμε:
1. Κατατάσσουμε τον Οικισμό ΛΙΜΝΕΣ του Δήμου Γυθείου, Επ. Γυθείου, στις κατηγορίες:
 - α) ως προς τη θέση στο χώρο: ούτε περιαστικός, ούτε

(3) παραλιακός ή τουριστικός.

- β) ως προς τον βαθμό προστασίας: Αδιάφορος
- γ) ως προς την δυναμικότητα: Στάσιμος
- δ) ως προς τον βαθμό διασποράς: Διάσπαρτος
- ε) ως προς το μέγεθος: Μικρός

2. Καθορίζουμε τα όρια του Οικισμού αυτού που αποτελείται από τέσσερις(4) συστάδες με τα στοιχεία (1, 2...7, 1), (8, 9...15, 8) (17, 18, 19, 20, 21, 21', 22', 23', 17), (22, 23,28, 29, 22) όπως αυτά φαίνονται στο συνοδευτικό της παρούσας σχεδιάγραμμα σε κλίμακα 1:5.000, που αποτελεί αναπόσπαστο μέρος της απόφασης αυτής και συντάχθηκε με βάση τα στοιχεία του χάρτη και επιτόπιο έλεγχο.

3. Καθορίζουμε τους ακόλουθους γενικούς και ειδικούς όρους και περιορισμούς δόμησης, για τον προαναφερόμενο οικισμό:

Α' Γενικοί όροι δόμησης:

I. Μέσα στα όρια του οικισμού ισχύουν οι γενικοί όροι δόμησης που προβλέπονται από το Π.Δ. της 24.4.85 (ΦΕΚ 181 Δ' της 3.5.85), όπως τροποποιήθηκε με το από 14.2.87 Π.Δ. (ΦΕΚ 133 Δ' της 23.2.1987) και το από 25.4.89 Π.Δ. (ΦΕΚ 293Δ'/16.5.89) και για τον Οικισμό αυτό καθορίζουμε την κατά κανόνα αρτιότητα στα πεντακόσια (500) τ.μ.

II. Κατά παρέκκλιση, μέσα στα όρια του οικισμού αυτού θεωρούνται άρτια τα οικοπέδα με όποιο εμβαδόν είχαν στις 3.5.1985, ημέρα δημοσίευσης του από 24.4.85 Π.Δ.

III. Για τους λοιπούς όρους και περιορισμούς δόμησης ισχύουν οι διατάξεις του Π.Δ. 24.4.85 (ΦΕΚ 181Δ') όπως τροποποιήθηκε και συμπληρώθηκε με τα Π.Δ/γματα 14.2.87 (ΦΕΚ 133Δ') και 25.4.89 (ΦΕΚ 293Δ').

Β' Ειδικοί όροι δόμησης

Οι ενδείξεις του δελτίου Αρχιτεκτ. Αναγνώρισης που συνοδεύει την παρούσα και αποτελεί αναπόσπαστο μέρος της είναι δυνάμεις για τον ιδιοκτήτη ή τον μελετητή.


4. Μέσα στα όρια του οικισμού όπως αυτά προσδιορίζονται από την απόφαση αυτή θα ασκείται προληπτικός έλεγχος γενικών εκσκαφών και εκσκαφών πεδύλων, πεδλοδοκών, συνδετηρίων δοκών, κ.λπ. από την Ε' Εφορεία Προϊστορικών και Κλασικών Αρχαιοτήτων Σπάρτης.

Κάλυψη Δαπάνης: Από τις διατάξεις της απόφασης αυτής δεν προκύπτει δαπάνη σε βάρος του προϋπολογισμού του Δήμου Γυθείου της Επαρχίας Γυθείου του Νομού Λακωνίας.

Η απόφασή μας και το διάγραμμα με κλίμακα 1:5000 που συνοδεύει αυτή και αποτελεί αναπόσπαστο τμήμα της να δημοσιευθεί στην Εφημερίδα της Κυβερνήσεως.

Σπάρτη, 17 Μαΐου 1996

Ο Νομάρχης
ΓΡΗΓΟΡΙΟΣ ΑΠΟΣΤΟΛΑΚΟΣ

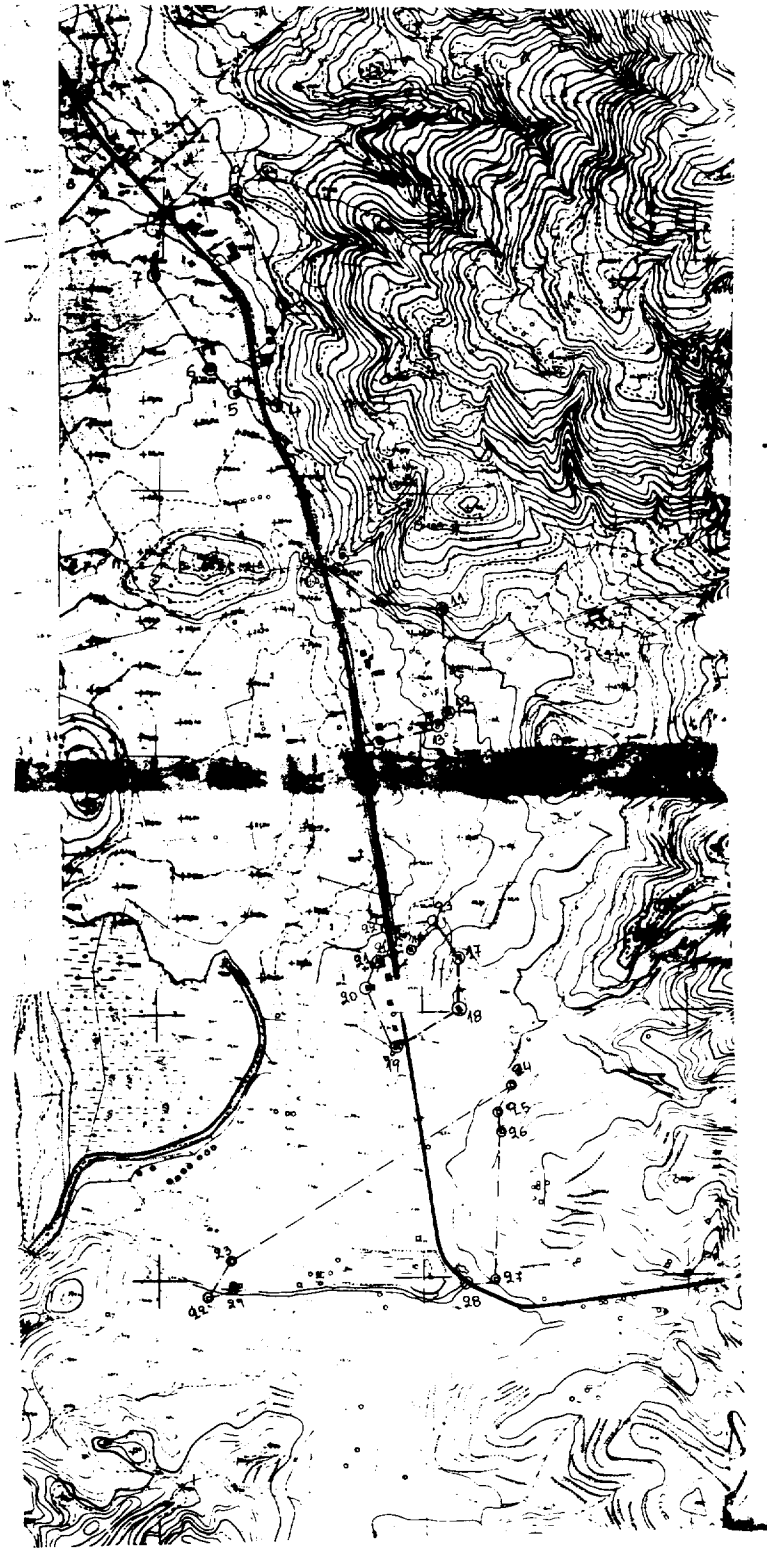

ΝΟΜΟΣ ΛΑΚΩΝΙΑΣ
ΟΙΚΙΣΜΟΣ ΑΙΜΝΕΣ (Δήμος Γυθείου, Εφ. Γυθείου)
27-5-1996
ΓΕΩΓΡΑΦΙΚΟΣ ΑΡΧΙΤΕΚΤΟΝΑΣ



Επίσημο Φωτο-Βαθμολογία

ΝΟΜΟΣ ΛΑΚΩΝΙΑΣ

ΟΙΚΙΣΜΟΣ ΑΙΜΝΕΣ (Δήμος Γυθείου, Εφ. Γυθείου)

1- Τεχνικό επί τω Ε.Ο. Σπάρτης - Γυθείου	21- Οδός πρώην Νικολάου Ουλουμαίου
2- Σταύρος Νικολάου Υπ. Π.Ε.Α	22- Τμήμα Ε.Ο. με όριο Διονυσίου πρώην Νικ. Ουλουμαίου
3- Οδός Παναγ. Τρανούλη	23- Τμήμα Ε.Ο. με όριο Διονυσίου Νικ. Πετροπουλάου
4- Οδός Νικ. Πετροπουλάου	24- Τμήμα Διονυσίου Νικ. Πετροπουλάου, Κωνσταντίνου πρώην Διπ. Πετροπουλάου (Παλαιά Περιφέρεια)
5- Αυτοκιβ. Νικ.	25- Οδός Γεωργίου Καταράου
6- Αποθνή Νικ.	26- Οδός Τάσου Πετροπουλάου
7- Σταύρος Νικ. Πουλάου	27- Οδός Κωνστ. Σταυράου
8- Διασταύρωση επί τω Ε.Ο. Σπάρτης - Γυθείου	28- Οδός Παναγ. Σταυράου
9- Οδός Πετροπουλάου	29- Οδός Παναγ. Σταυράου
10- Οδός Νικ. Καστρίτη	30- Οδός Παναγ. Σταυράου
11- Οδός Τετρηπουλάου	31- Οδός Παναγ. Σταυράου
12- Αποθνή Παν. Πουλάου	32- Οδός Παναγ. Σταυράου
13- Οδός Παν. Πουλάου	33- Οδός Παναγ. Σταυράου
14- Οδός Νικ. Πετροπουλάου	34- Οδός Παναγ. Σταυράου
15- Οδός Παναγ. Σταυράου	35- Οδός Παναγ. Σταυράου
16- Οδός Παναγ. Σταυράου	36- Οδός Παναγ. Σταυράου
17- Οδός Παναγ. Σταυράου	37- Οδός Παναγ. Σταυράου
18- Οδός Παναγ. Σταυράου	38- Οδός Παναγ. Σταυράου
19- Οδός Παναγ. Σταυράου	39- Οδός Παναγ. Σταυράου
20- Οδός Παναγ. Σταυράου	40- Οδός Παναγ. Σταυράου

ΕΠΕΚΤΑΣΗ
Σπάρτη 27/5/1996

Παρασκευασμένη Αεροπορία
Ταύ. Τον Μηνός με 88

ΟΡΟΓΡΑΦΙΚΗ

Σπάρτη 27/5/1996

Παρασκευασμένη Τηλ. Ταρ. Ταρ.

Εκτεταμένη Αεροπορία

Ταύ. Τον Μηνός με 88

ΟΡΙΟΓΡΑΦΙΚΗ ΟΙΚΙΣΜΟΥ

Αριθμός σχεδίου

Π. 11

ΚΑ 15000

Εκτεταμένη Αεροπορία

Εκτεταμένη

ΚΑ 15000

Υπουργείο Χωροταξίας Οικισμού και Περιβάλλοντος
ΔΙΕΥΘΥΝΣΗ ΧΩΡΟΤΑΞΙΑΣ

ΕΘΝΙΚΟ ΤΥΠΟΓΡΑΦΕΙΟ**ΕΦΗΜΕΡΙΔΑ ΤΗΣ ΚΥΒΕΡΝΗΣΕΩΣ****ΚΑΠΟΔΙΣΤΡΙΟΥ 34 • ΑΘΗΝΑ 104 32 • TELEX 223211 ΥΡΕΤ GR • FAX 52 34 312****ΠΛΗΡΟΦΟΡΙΕΣ ΕΞΥΠΗΡΕΤΗΣΗΣ ΠΟΛΙΤΩΝ**

ΚΕΝΤΡΙΚΗ ΥΠΗΡΕΣΙΑ Σολωμού 51		ΠΕΡΙΦΕΡΕΙΑΚΑ ΓΡΑΦΕΙΑ ΠΩΛΗΣΗΣ Φ.Ε.Κ.	
Πληροφορίες δημοσιευμάτων Α.Ε.-Ε.Π.Ε.	5225761	ΘΕΣΣΑΛΟΝΙΚΗ	(031) 423955
	5230841	25ης Μαρτίου 21 Τ.Κ. 541 00	423956
Πληροφορίες δημοσιευμάτων λοιπών ΦΕΚ	5225713	ΠΕΙΡΑΙΑΣ	4136402
	5249547	Νικήτα 6-8 Τ.Κ. 185 31	4171307
Πώληση Φ.Ε.Κ.	5239762	ΠΑΤΡΑ	(061) 271249
Φωτοαντίγραφα παλαιών Φ.Ε.Κ.	5248141	Κορίνθου 327 Τ.Κ. 262 23	224581
Βιβλιοθήκη παλαιών Φ.Ε.Κ.	5248188	ΙΩΑΝΝΙΝΑ	
Οδηγίες για δημοσιεύματα Α.Ε.-Ε.Π.Ε.	5248785	Διοικητήριο Τ.Κ. 454 44	(0651) 21901
Εγγραφή Συνδρομητών Φ.Ε.Κ. και		ΚΟΜΟΤΗΝΗ	(0531) 22637
αποστολή Φ.Ε.Κ. με πληρωμή μέσω Δ.Ο.Υ.	5248320	Δημοκρατίας 1 Τ.Κ. 691 00	26522

ΤΙΜΗ ΦΥΛΛΩΝ - Μέχρι 16 σελίδες 100 δρχ.
ΕΦΗΜΕΡΙΔΟΣ ΤΗΣ ΚΥΒΕΡΝΗΣΕΩΣ - Από 16 σελίδες και άνω προσαύξηση 100 δρχ. ανά σελίδα ή μέρος αυτού

ΕΤΗΣΙΕΣ ΣΥΝΔΡΟΜΕΣ Φ.Ε.Κ.

Τεύχος	Κ.Α.Ε. Προϋπολογισμού 2531	Κ.Α.Ε. εσόδου υπέρ ΤΑΠΕΤ 3512
Α' (Νόμοι, Π.Δ., Συμβάσεις κτλ.)	30.000 δρχ.	1.500 δρχ.
Β' (Υπουργικές αποφάσεις κτλ.)	50.000 »	2.500 »
Γ' (Διορισμοί, απολύσεις κτλ. Δημ. Υπαλλήλων)	10.000 »	500 »
Δ' (Απαλλοτριώσεις, πολεοδομία κτλ.)	50.000 »	2.500 »
Αναπτυξιακών Πράξεων (Τ.Α.Π.Σ.)	25.000 »	1.250 »
Ν.Π.Δ.Δ. (Διορισμοί κτλ. προσωπικού ΝΠΔΔ)	10.000 »	500 »
Παράρτημα (Πίνακες επιτυχόντων διαγωνισμών)	5.000 »	250 »
Δελτίο Βιομηχανικής Ιδιοκτησίας (Δ.Ε.Β.Ι.)	10.000 »	500 »
Ανωτάτου Ειδικού Δικαστηρίου (Α.Ε.Δ.)	3.000 »	150 »
Ανωνύμων Εταιρειών & Ε.Π.Ε.	150.000 »	7.500 »
Προκηρύξεων Α.Σ.Ε.Π.	10.000 »	500 »
ΓΙΑ ΟΛΑ ΤΑ ΤΕΥΧΗ ΕΚΤΟΣ Α.Ε. & Ε.Π.Ε.	120.000 »	6.000 »

- * Οι συνδρομές του εσωτερικού προπληρώνονται στα Δημόσια Ταμεία που δίδουν αποδεικτικό εισπραξης (διπλότυπο) το οποίο με τη φροντίδα του ενδιαφερομένου πρέπει να στέλνεται στην Υπηρεσία του Εθνικού Τυπογραφείου.
- * Οι συνδρομές του εξωτερικού είναι διπλάσιες των παραπάνω αναφερομένων και μπορεί να στέλνονται με επιταγή και σε ανάλογο συνάλλαγμα στο Διευθυντή Οικονομικού του Εθνικού Τυπογραφείου.
- * Η πληρωμή του ποσοστού του ΤΑΠΕΤ που αντιστοιχεί σε συνδρομές, εισπράττεται στην Αθήνα από το Ταμείο του ΤΑΠΕΤ (Καποδιστρίου 34 - Αθήνα) και στις άλλες πόλεις από τα Δημόσια Ταμεία.
- * Οι συνδρομητές του εξωτερικού μπορούν να στέλνουν το ποσό του ΤΑΠΕΤ μαζί με το ποσό της συνδρομής.
- * Οι Δήμοι και οι Κοινότητες πληρώνουν το μισό χρηματικό ποσό της συνδρομής και ολόκληρο το ποσό υπέρ του ΤΑΠΕΤ.
- * Η συνδρομή ισχύει για ένα χρόνο, που αρχίζει την 1η Ιανουαρίου και λήγει την 31η Δεκεμβρίου του ίδιου χρόνου. Δεν εγγράφονται συνδρομητές για μικρότερο χρονικό διάστημα.
- * Η εγγραφή ή ανανέωση της συνδρομής πραγματοποιείται το αργότερο μέχρι τον Μάρτιο κάθε έτους.
- * Αντίγραφα διπλοτύπων, ταχυδρομικές επιταγές και χρηματικά γραμμάτια δεν γίνονται δεκτά.

Οι υπηρεσίες κοινού λειτουργούν καθημερινά από 08.00' έως 13.00'