

ΕΦΗΜΕΡΙΣ ΤΗΣ ΚΥΒΕΡΝΗΣΕΩΣ

ΤΗΣ ΕΛΛΗΝΙΚΗΣ ΔΗΜΟΚΡΑΤΙΑΣ

ΤΕΥΧΟΣ ΑΝΑΓΚΑΣΤΙΚΩΝ ΑΠΑΛΛΟΤΡΙΩΣΕΩΝ ΚΑΙ ΠΟΛΕΟΔΟΜΙΚΩΝ ΘΕΜΑΤΩΝ

Αρ. Φύλλου 162

12 Μαΐου 2008

ΠΕΡΙΕΧΟΜΕΝΑ

ΑΠΟΦΑΣΕΙΣ

- Αναγκαστική απαλλοτρίωση ακινήτων για την ανέγερση διδακτηρίου του 5ου Νηπιαγωγείου Δάφνης..... 1
- Αναοριοθέτηση του αρχαιολογικού χώρου πόλεως Λάρισας..... 2
- Χαρακτηρισμός ως Δημοτικής της αγροτικής οδού η οποία συνδέει το Δημ/κό Διαμ/μα Ελεούσας με το Δημ. Διαμ. Άνω Λαψίστας Δήμου Πασσαρώνος Ν. Ιωαννίνων..... 3

ΑΠΟΦΑΣΕΙΣ

- Αριθμ. 1040500/2491/Δ0010 (1)
Αναγκαστική απαλλοτρίωση ακινήτων για την ανέγερση διδακτηρίου του 5ου Νηπιαγωγείου Δάφνης.

ΟΙ ΥΠΟΥΡΓΟΙ

ΟΙΚΟΝΟΜΙΑΣ ΚΑΙ ΟΙΚΟΝΟΜΙΚΩΝ - ΕΘΝΙΚΗΣ ΠΑΙΔΕΙΑΣ ΚΑΙ ΘΡΗΣΚΕΥΜΑΤΩΝ

Έχοντας υπόψη:

1. Τις διατάξεις του ν. 2882/2001 (ΦΕΚ 17/Α'/2001) «Κώδικας Αναγκαστικών Απαλλοτριώσεων Ακινήτων», όπως ισχύει.
2. Τις διατάξεις του ν. 3027/2002 (ΦΕΚ 153/Α'/2002) «Ρύθμιση θεμάτων Οργανισμού Σχολικών Κτιρίων, ανώτατης εκπαίδευσης και άλλες διατάξεις», όπως ισχύει.
3. Το π.δ. 414/1998 (ΦΕΚ 291/Α'/1998) «Μετατροπή του Οργανισμού Σχολικών Κτιρίων σε Ανώνυμη Εταιρία και έγκριση του καταστατικού της».
4. Τις διατάξεις του άρθ. 1 του ν. 2985/2002 (ΦΕΚ 18/Α'/2002).
5. Τις διατάξεις του άρθ. 8 § 19 του ν. 3194/2003 (ΦΕΚ 267/Α'/2003).
6. Το υπ' αριθμ. 1669/ΣΤ1/7.1.2008 έγγραφο του ΥΠ.Ε.Π.Θ. με το οποίο προτείνεται η απαλλοτρίωση οικοπεδικής έκτασης για την ανέγερση διδακτηρίου του 5ου Νηπιαγωγείου Δάφνης, με τα συνημμένα του από τα οποία

προκύπτει ότι έχουν τηρηθεί και οι προϋποθέσεις του άρθρου 3 του ν. 2882/2001.

7. Το από 14.12.2007 ακριβές αντίγραφο του από 10.7.2007 πρακτικού καταλληλότητας της επιτροπής του άρθρου 18, παρ. 6 του ν. 3467/2006 που συγκροτήθηκε νόμιμα.

8. Την υπ' αριθμ. 7894/309/2006 (ΦΕΚ 174/ΑΑΠ/14.12.2006) απόφαση του Νομάρχη Αθηνών, με την οποία χαρακτηρίζεται ο προτεινόμενος προς απαλλοτρίωση χώρος ως σχολικός.

9. Την υπ' αριθμ. 1573 απόφαση της υπ' αριθμ. 396/6.12.2007 συνεδρίασης του Δ.Σ. του ΟΣΚ Α.Ε. (θέμα 6ο) στην οποία βεβαιώνεται η διαθεσιμότητα της πίστωσης.

10. Την υπ' αριθμ. 42362/Υ.252/28.9.2007 (ΦΕΚ 1948/Β'/3.10.2007) κοινή απόφαση του Πρωθυπουργού και του Υπουργού Οικονομίας και Οικονομικών, σχετικά με ανάθεση αρμοδιοτήτων στους Υφυπουργούς Οικονομίας και Οικονομικών, αποφασίζουμε:

Κηρύσσουμε αναγκαστική απαλλοτρίωση, για λόγους δημόσιας ωφέλειας και ειδικότερα για την ανέγερση διδακτηρίου του 5ου Νηπιαγωγείου Δάφνης, οικοπεδικής έκτασης εμβαδού 388,90 τμ. που βρίσκεται στην περιοχή του Δήμου Δάφνης νομού Αττικής επί της οδού Δήλου 30-32 (Ο.Τ.256) και εικονίζεται με στοιχεία Α-Β-Γ-Δ-Ε-Ζ-Η-Θ-Ι-Κ-Α και υπό κλίμακα 1:200 στο από 21.9.2007 και με αριθμό σχεδίου 1342 κτηματολογικό διάγραμμα - πίνακα του Ο.Σ.Κ. Α.Ε., που συνέταξε η τοπ./μηχ. Αντρίانا Σκαλτσά και θεώρησε η Προϊσταμένη της Δ/σης Προγραμματισμού και Γηπέδων του ΟΣΚ Α.Ε. Δήμητρα Κοκολιού.

Στην έκταση που απαλλοτριώνεται προβάλλουν δικαιώματα κυριότητας οι Κων/νος Σαραντόπουλος, Γεώργιος Μελανίτης κ.λπ.

Η απαλλοτρίωση κηρύσσεται υπέρ και με δαπάνες του ΟΣΚ Α.Ε. (ΣΑΕ 047/6, έργο 1999ΣΕ04760001).

Η απόφαση αυτή να δημοσιευθεί στην Εφημερίδα της Κυβερνήσεως.

Αθήνα, 22 Απριλίου 2008

ΟΙ ΥΠΟΥΡΓΟΙ

ΥΦΥΠ. ΟΙΚΟΝΟΜΙΑΣ
ΚΑΙ ΟΙΚΟΝΟΜΙΚΩΝ

ΑΝΤΩΝΗΣ ΜΠΕΖΑΣ

ΕΘΝΙΚΗΣ ΠΑΙΔΕΙΑΣ
ΚΑΙ ΘΡΗΣΚΕΥΜΑΤΩΝ

ΕΥΡΙΠΙΔΗΣ ΣΤΥΛΙΑΝΙΔΗΣ

Αριθμ. ΥΠΠΟ/ΓΔΑΠΚ/ΑΡΧ/Α1/Φ15/17000/763

(2)

Αναοριοθέτηση του αρχαιολογικού χώρου
πόλεως Λάρισας.

Ο ΥΠΟΥΡΓΟΣ ΠΟΛΙΤΙΣΜΟΥ

Έχοντας υπόψη:

1. Τις διατάξεις του π.δ. 63/2005 (ΦΕΚ 98/Α/22.4.2005) κωδικοποίηση της Νομοθεσίας για την Κυβέρνηση και τα Κυβερνητικά Όργανα.

2. Την υπ' αριθμ. ΥΠΠΟ/ΓΝΟΣ/49610/28.11.90 (Φ.Ε.Κ. 743/Β/29.11.90), «Εξαίρεση από τον περιορισμό των τριών υπογραφών».

3. Τις διατάξεις του ν. 3028/2002 (ΦΕΚ 153/Α/28.6.2002) «Για την προστασία των Αρχαιοτήτων και εν γένει της Πολιτιστικής Κληρονομιάς».

4. Την υπ' αριθμ. ΥΠΠΟ/ΓΔΑ/ΑΡΧ/Α1/Φ43/18742/1272/27.6.2002 υπουργική απόφαση κήρυξης της πόλης της Λάρισας ως αρχαιολογικού χώρου (ΦΕΚ 687/Β/3.6.2003).

5. Το υπ' αριθμ. 4024/24.10.2007 έγγραφο της ΙΕ' Ε.Π.Κ.Α.

6. Την κατά πλειοψηφία γνωμοδότηση του Κεντρικού Αρχαιολογικού Συμβουλίου, όπως αυτή διατυπώθηκε στην υπ' αριθμ. 40/13.11.2007 Πράξη του, αποφασίζουμε:

Αναοριοθετούμε τον κηρυγμένο με την υπ' αριθμ. ΥΠΠΟ/ΓΔΑ/ΑΡΧ/Α1/Φ43/18742/1272/27.6.2002 (ΦΕΚ 687/Β/2003) υπουργική απόφαση αρχαιολογικό χώρο της πόλεως της Λάρισας, επειδή από τις νεώτερες αρχαιολογικές έρευνες δεν προέκυψαν αρχαιότητες.

Ο αναοριοθετημένος αρχαιολογικός χώρος ορίζεται στο συννημμένο τοπογραφικό διάγραμμα και περιλαμβάνει τις εξής περιοχές:

Α) Το ιστορικό κέντρο της πόλης που περικλείεται από τις οδούς Λαγού-Ηρώων Πολυτεχνείου-Αεροδρομίου-Γεωργιάδου- Καλλιθέας:

(ευθύγραμμα τμήματα Σ1-Σ2, Σ2-Σ3, Σ3-Σ4, Σ4-Σ5, Σ5-Σ6, Σ6-Σ7, Σ7-Σ8, Σ8-Σ9, Σ9-Σ10, Σ10-Σ11, Σ11-Σ12, Σ12-Σ13, Σ13-Σ14, Σ14-Σ15, Σ15-Σ16, Σ16-Σ17, Σ17-Σ18, Σ18-Σ19, Σ19-Σ1).

Β) Τον προϊστορικό οικισμό στη συνοικία της Νεράιδας που περικλείεται από τις οδούς Πάρου-Σίφνου-Αντιπάρου-Οιδίποδος και Αλοννήσου.(ευθύγραμμα τμήματα Σ20-Σ21, Σ21-Σ22, Σ22-Σ23, Σ23-Σ24, Σ24-Σ25, Σ25-Σ20).

Γ) Τον προϊστορικό οικισμό στη συνοικία Αβέρωφ (Μαγούλα Μοτέλ ή Αβέρωφ ή Καραγάτς) που περικλείεται από τις οδούς Φαρσάλων-Τσάτσου Δήμητρας-Βασιλείου Σπ. και Στατιστικής (ευθύγραμμα τμήματα Σ26-Σ27, Σ27-Σ28, Σ28-Σ29, Σ29-Σ26)

Δ) Τον προϊστορικό οικισμό δίπλα στην Π.Ε.Ο. Αθηνών-Θεσσαλονίκης που περικλείεται από τις οδούς Γοργοποτάμου-ΠΕΟ Αθηνών/Θεσσαλονίκης-Θεόπετρας - Καλαμά - Δούκα. (ευθύγραμμα τμήματα Σ30-Σ31, Σ31-Σ32, Σ32-Σ33, Σ33-Σ34, Σ34-Σ30).


Από τις διατάξεις της υπάρχουσας απόφασης δεν προκύπτει δαπάνη σε βάρος του κρατικού προϋπολογισμού.


Η απόφαση αυτή να δημοσιευθεί στην Εφημερίδα της Κυβερνήσεως.


Αθήνα, 21 Απριλίου 2008


Ο ΥΠΟΥΡΓΟΣ

ΜΙΧΑΗΛΣ ΛΙΑΠΗΣ

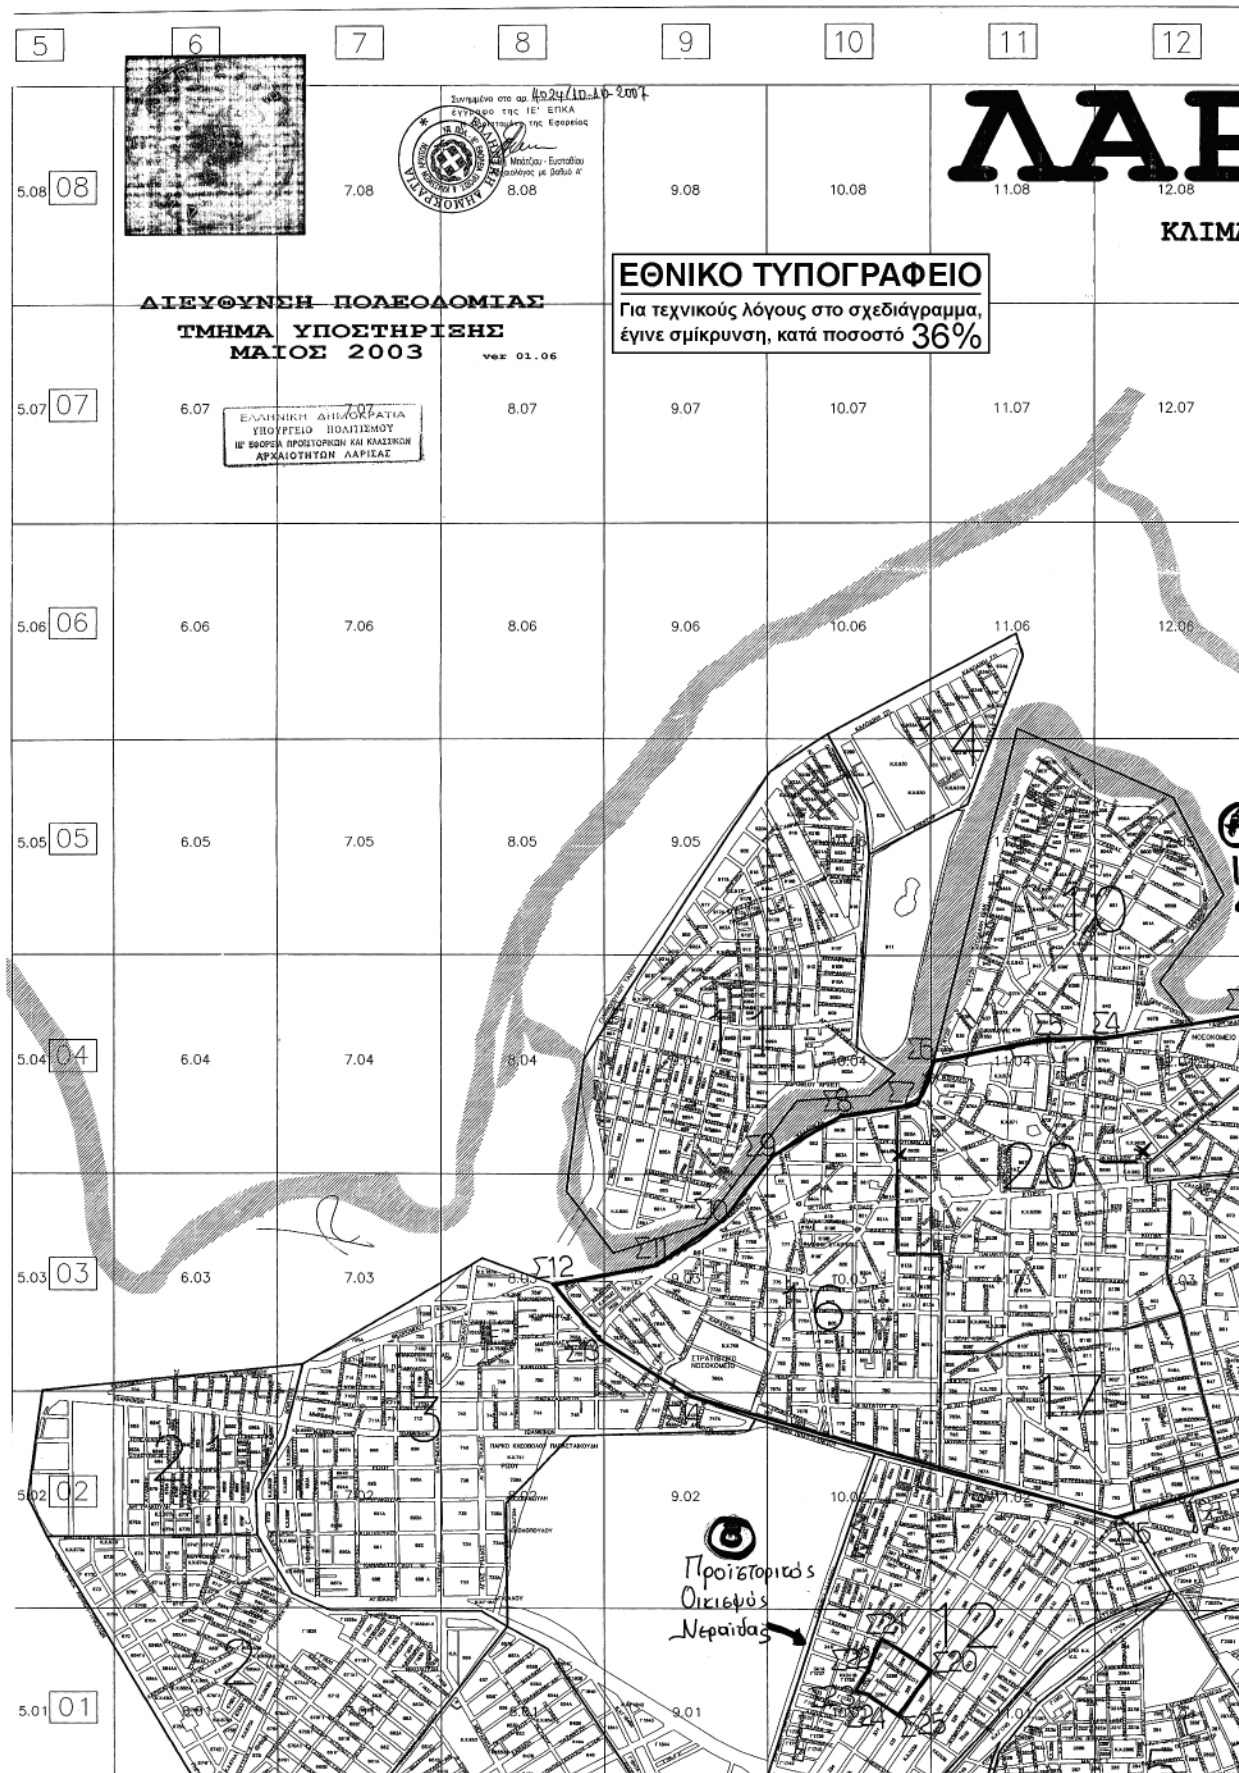

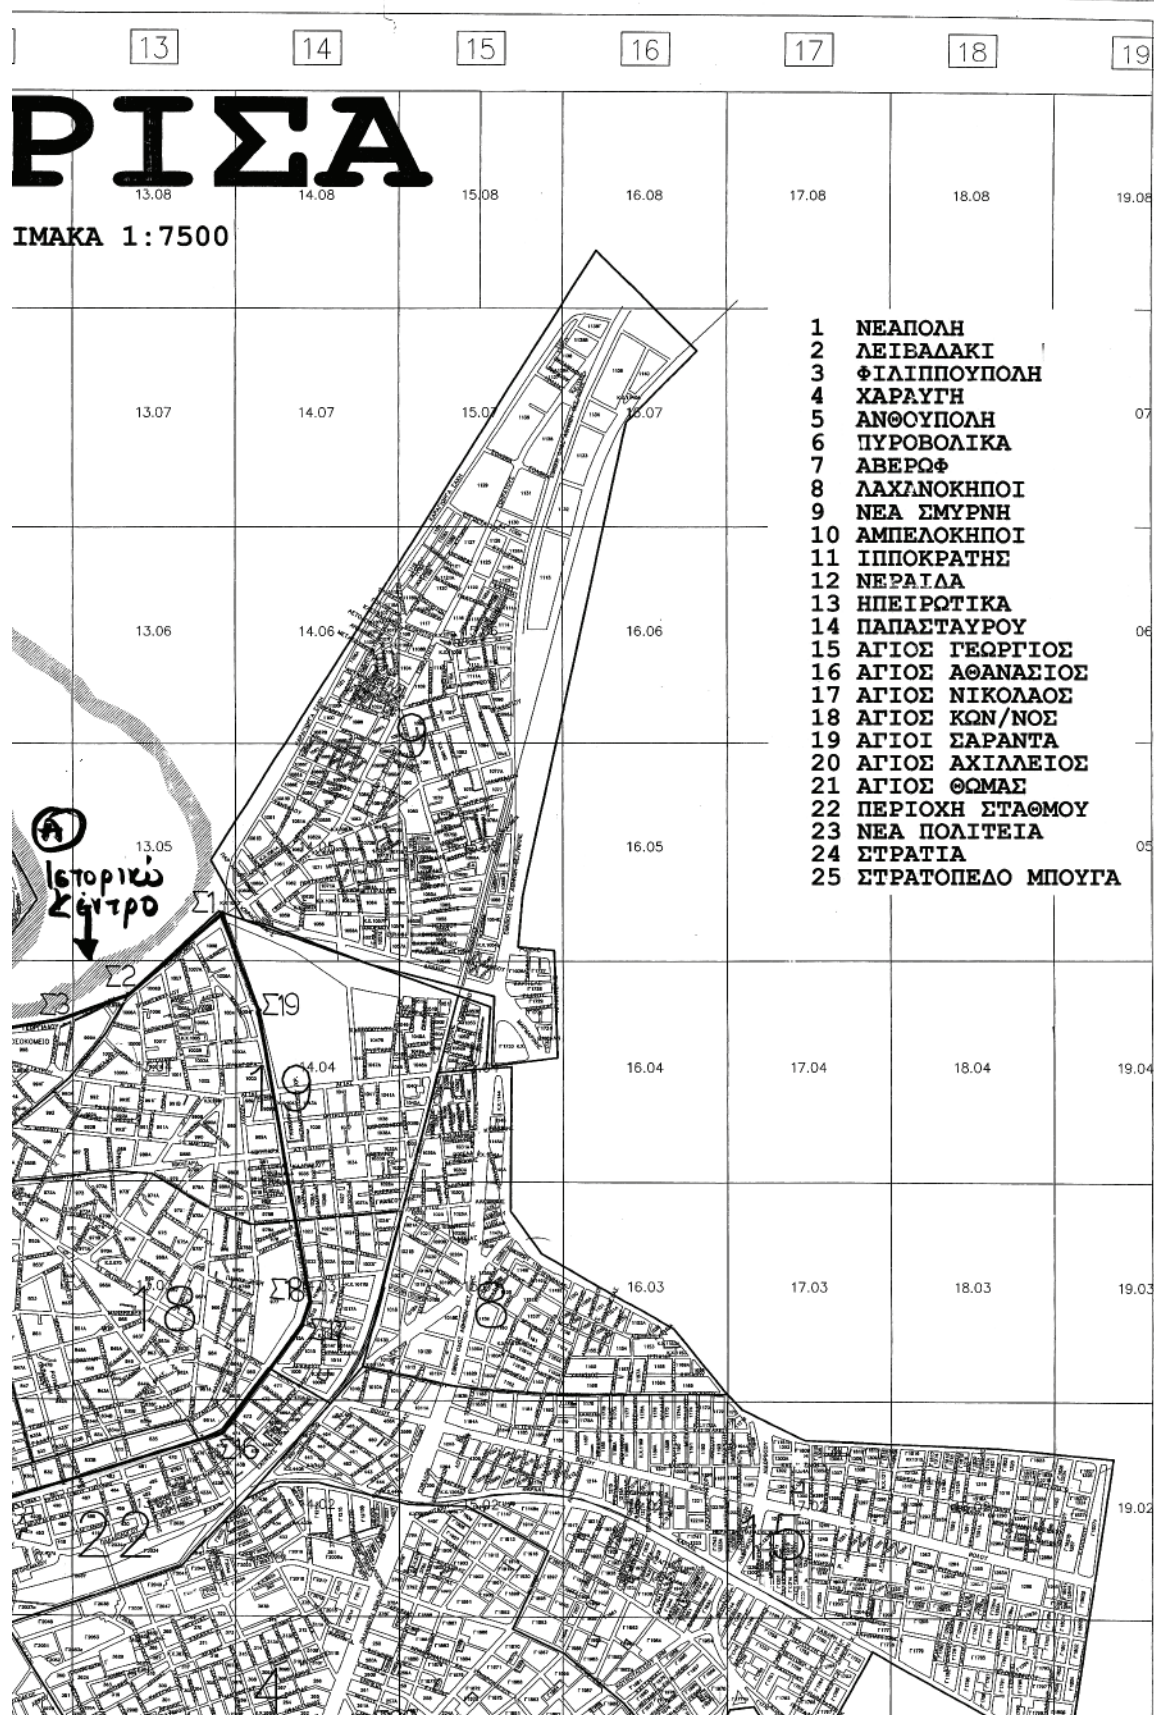

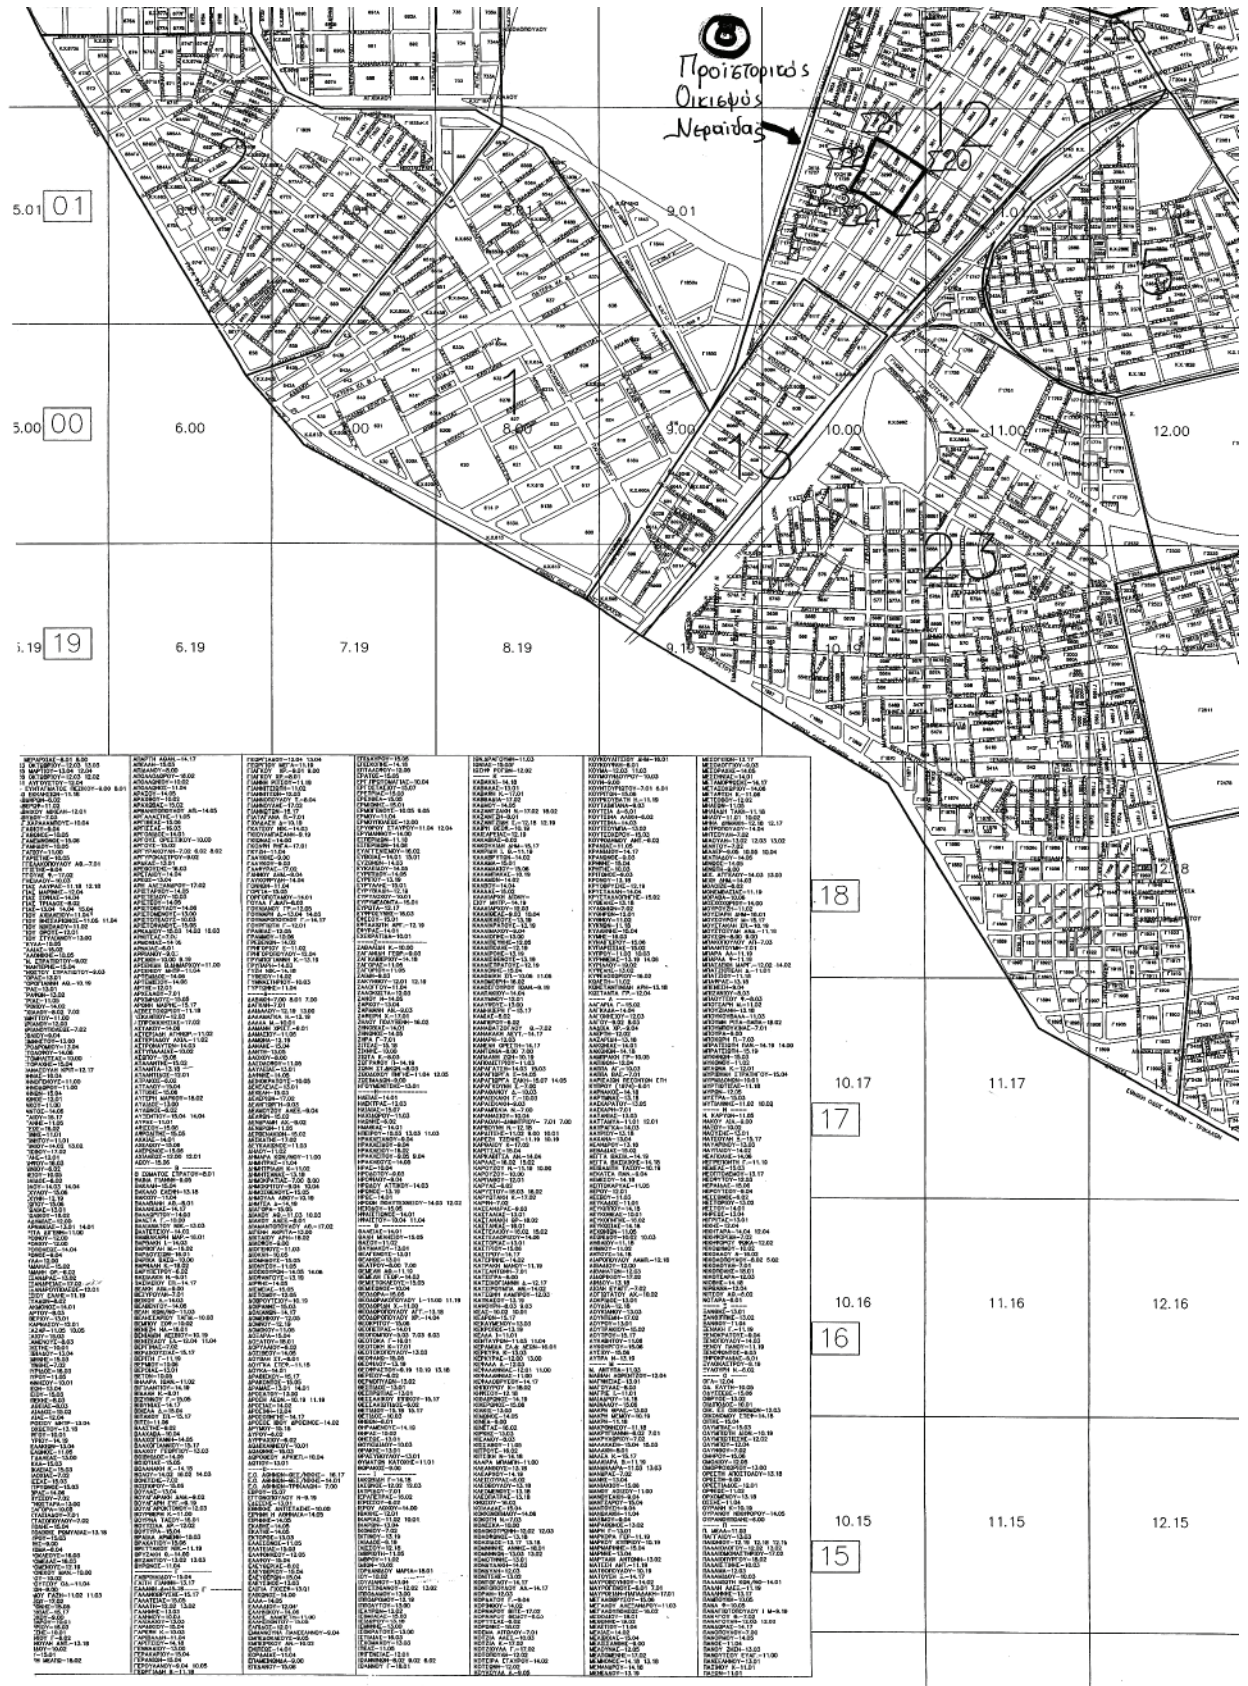

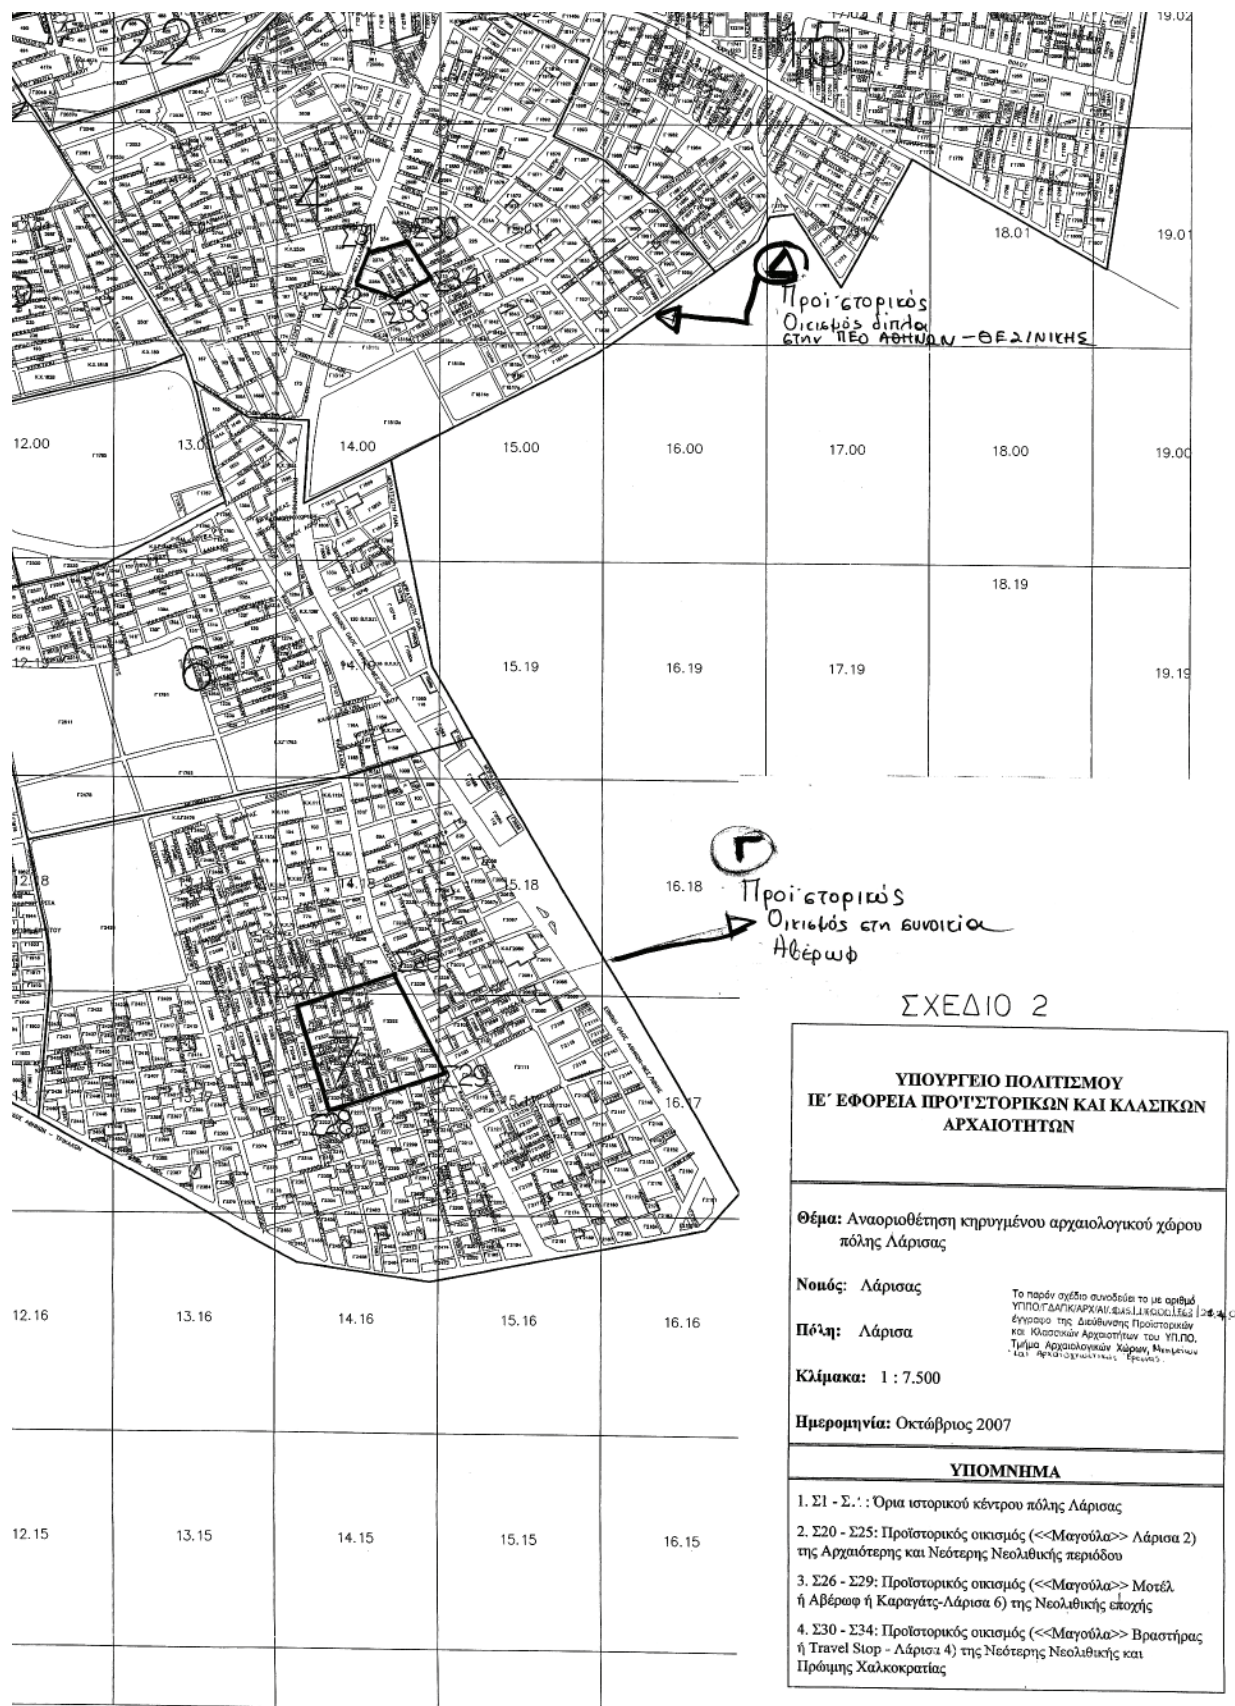

Αριθμ. 4012

(3)
Χαρακτηρισμός ως Δημοτικής της αγροτικής οδού η οποία συνδέει το Δημ/κό Διαμ/μα Ελεούσας με το Δημ.Διαμ. Άνω Λαψίστας Δήμου Πασσαρώνος Ν. Ιωαννίνων.

Ο ΝΟΜΑΡΧΗΣ ΙΩΑΝΝΙΝΩΝ

Έχοντας υπόψη:

Τις διατάξεις του άρθ. 1 του π.δ. 24/31.5.1985 (ΦΕΚ 270Δ') Περί τροποποίησης όρων και περιορισμών δόμησης στις εκτός σχεδίου περιοχές.

Τις διατάξεις του π.δ. 30/1996 (ΦΕΚ 21/Α/2.2.1996) «κωδικοποίηση σε ενιαίο κείμενο νόμου με τίτλο (Κώδικας Νομ/κής Αυτ/σης) των ισχυουσών διατάξεων για τη Νομ/κή Αυτ/ση» και όλες οι μεταγενέστερες αυτού και μέχρι σήμερα τροποποιήσεις και συμπληρώσεις των διατάξεων του.

Τις διατάξεις του ν. 2218/1994 (ΦΕΚ 90/Α/13.7.1994) «ίδρυση Νομαρχιακής Αυτοδιοίκησης κ.λπ. και τον Οργανισμό Νομ/κής Αυτ/σης Ιωαννίνων που δημοσιεύθηκε και ισχύει από την 11.5.1995 (ΦΕΚ 397/Β')».

Την υπ' αριθμ. 376/9.7.2003 απόφαση του Νομαρχιακού Συμβουλίου Ιωαννίνων «Τροποποίηση-κωδικοποίηση του Οργανισμού Εσωτερικής Οργάνωσης και Λειτουργίας

των Υπηρεσίας της Ν.Α.Ι.», που δημοσιεύθηκε στην Εφημερίδα της Κυβερνήσεως και ισχύει από τις 18.7.2003 (ΦΕΚ-989/Β/18.7.2003).

Την υπ' αριθμ. 108/2005 Απόφαση του Δ.Σ. Δήμου Πασσαρώνος η οποία προτείνει το χαρακτηρισμό του αγροτικού δρόμου ως δημοτικού.

Την θετική γνωμοδότηση του ΣΧΟΠ της Νομ/κής Αυτ/σης Ν. Ιωαννίνων όπως αυτή διατυπώθηκε με την υπ' αριθμ. 5η/1.4.2008 πράξη του (θέμα 2ο), αποφασίζουμε:

Το χαρακτηρισμό ως δημοτικής της οδού η οποία συνδέει το Δημ/κό Διαμ/μα Ελεούσας με τον οριοθετημένο οικισμό Δ.Δ. Άνω Λαψίστας Δήμου Πασσαρώνος Ν. Ιωαννίνων, όπως φαίνεται και στον συνημμένο χάρτη κλίμακας 1:10.000.

Από τις κανονιστικές διατάξεις της παρούσας απόφασης δεν προκαλείται δαπάνη σε βάρος του προϋπολογισμού του Δήμου.

Η απόφαση αυτή να δημοσιευθεί στην Εφημερίδα της Κυβερνήσεως.


Ιωάννινα, 22 Απριλίου 2008

Ο Νομάρχης
ΑΛΕΞΑΝΔΡΟΣ ΚΑΧΡΙΜΑΝΗΣ

Χαρακτηρισμός του αγροτικού δρόμου που ενώνει το Δ.Δ. Ελεούσας με το Δ.Δ. Άνω Λαφίσιος Δήμου Πασσαρώνος ως «Δημοτικό». Συνοδεύει την 108/2005 Απόφαση Δημοτικού Συμβουλίου (πρακτικό 3/1-4-05)	ΔΗΜΟΣ : ΠΑΣΣΑΡΩΝΟΣ	ΥΠΟΜΝΗΜΑ: — Οριο επέκτασης Ελεούσας. --- Ε.Ο. Ιωαννίνων-Κονίτσας. — Δρόμος προς χαρακτηρίσιμό.	ΚΑΙΜΑΚΑ : 1 : 10000	Ο ΔΗΜΑΡΧΟΣ ΕΛΛΗΝΙΚΗ ΔΗΜΟΚΡΑΤΙΑ ΔΗΜΟΣ ΠΑΣΣΑΡΩΝΟΣ ΒΛΕΤΣΑΛΦΑΝΑΣΙΟΣ (ΣΑΚΗΣ) Συνοδεύει την 108/2005 Απόφαση του Νομάρχη απόφαση του Νομάρχη Δέησης Πολεός και Περιβ. 108/2005
--	---------------------------	--	----------------------------	---

ΕΘΝΙΚΟ ΤΥΠΟΓΡΑΦΕΙΟ

Για τεχνικούς λόγους στο σχεδιάγραμμα, έγινε σμίκρυνση, κατά ποσοστό **55%**

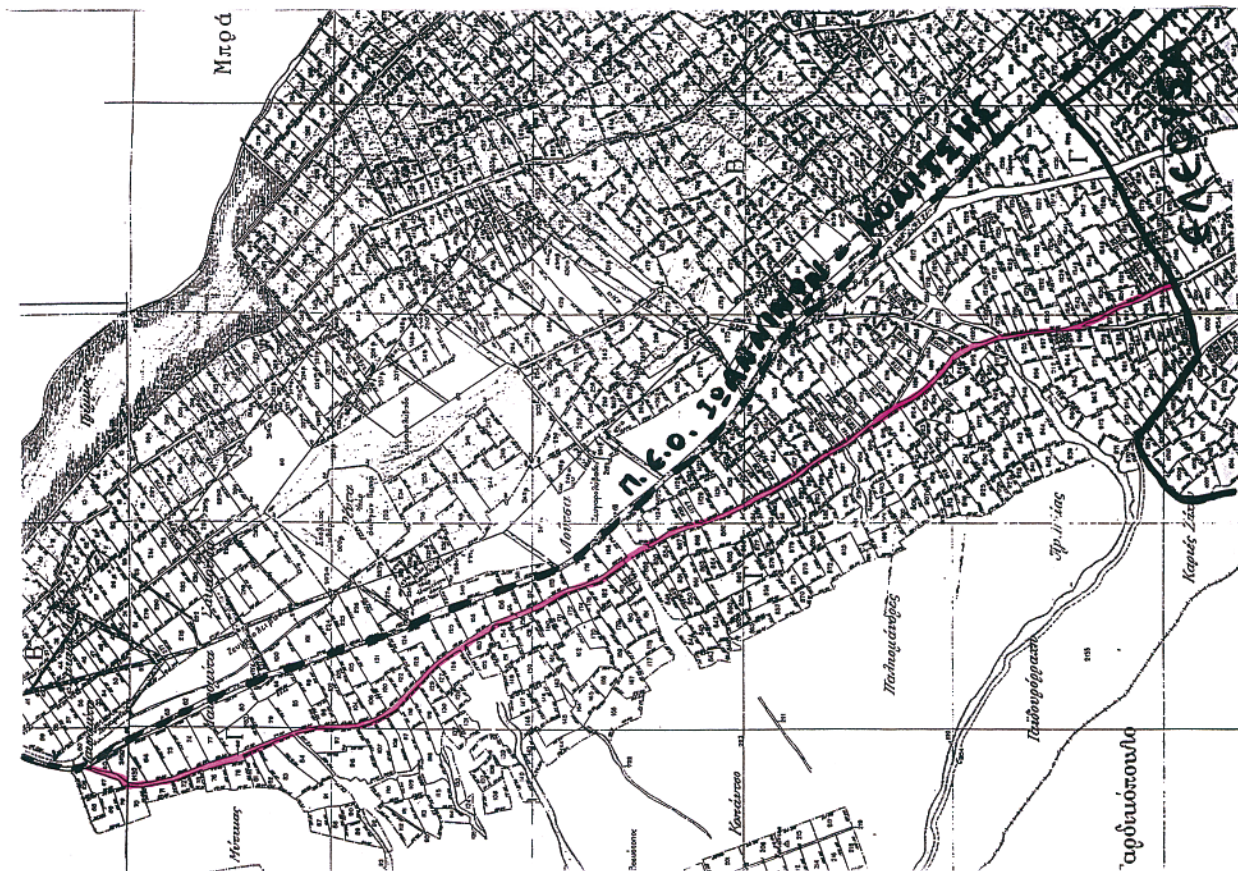**ΑΠΟ ΤΟ ΕΘΝΙΚΟ ΤΥΠΟΓΡΑΦΕΙΟ**

ΚΑΠΟΔΙΣΤΡΙΟΥ 34 * ΑΘΗΝΑ 104 32 * ΤΗΛ. 210 52 79 000 * FAX 210 52 21 004
ΗΛΕΚΤΡΟΝΙΚΗ ΔΙΕΥΘΥΝΣΗ: <http://www.et.gr> — e-mail: webmaster.et@et.gr