

# ΕΦΗΜΕΡΙΣ ΤΗΣ ΚΥΒΕΡΝΗΣΕΩΣ

## ΤΟΥ ΒΑΣΙΛΕΙΟΥ ΤΗΣ ΕΛΛΑΔΟΣ

ΕΝ ΑΘΗΝΑΙΣ  
ΤΗ 26 ΜΑΪΟΥ 1961

ΤΕΥΧΟΣ ΤΕΤΑΡΤΟΝ

ΑΡΙΘΜΟΣ ΦΥΛΛΟΥ  
56

### ΠΕΡΙΕΧΟΜΕΝΑ

#### ΑΠΑΛΛΟΤΡΙΩΣΕΙΣ ΑΠΟΦΑΣΕΙΣ

- Περὶ ἀναγκαστικῆς ἀπαλλοτριώσεως κτημάτων πρὸς κατασκευὴν τοῦ τμήματος περιοχῆς γεφύρας «Γιόφυρο» τῆς Ἑθνικῆς ὁδοῦ Ἡρακλείου—Ρεθύμνης.... 1
- Περὶ ἀναγκαστικῆς ἀπαλλοτριώσεως κτημάτων πρὸς κατασκευὴν τοῦ ἀρδευτικοῦ δικτύου Ἀγίου Λουκά Πεδιάδος Θεσσαλονίκης..... 2
- Περὶ ἀναγκαστικῆς ἀπαλλοτριώσεως κτημάτων πρὸς διαρρύθμισιν σιδηροδρομικῶν γραμμῶν καὶ στίβου ἐπιβίβασης εἰς σιδηροδρομικὸν σταθμὸν Γαζώρου Σερρών..... 3
- Περὶ ἀναγκαστικῆς ἀπαλλοτριώσεως ἀκινήτων ὑπὲρ τῆς Κοινότητος Βροχίτης..... 4
- Περὶ ἀναγκαστικῆς ἀπαλλοτριώσεως ἀκινήτου ὑπὲρ τῆς Κοινότητος Αὐγῆς..... 5

#### ΑΝΑΚΟΙΝΩΣΕΙΣ

- Περὶ εἰδοποιήσεως τῆς γενομένης παρακαταθέσεως ἀποζημιώσεως ἐξ ἀναγκαστικῆς ἀπαλλοτριώσεως ἀκινήτων πρὸς κατασκευὴν νέας ὁδοῦ τῶν ἐγκαταστάσεων Βι Ν. ἐν Σκαραμαγκᾷ..... 6
- Περὶ εἰδοποιήσεως γενομένης καταθέσεως ἀποζημιώσεως διὰ τὴν ἀναγκαστικῶς ἀπαλλοτριωθεῖσαν ἔκτασιν 1280 Μ2 Ἀρτης (Κωστακίων)..... 7
- Περὶ εἰδοποιήσεως γενομένης παρακαταθέσεως χρημάτων διὰ τὴν ἀποζημιώσιν ἀπαλλοτριωθέντων ἀκινήτων τῶν δικαιούχων 1) Κων/νου Τσαντίλη τοῦ Χρήστου καὶ 2) Ἀλεξάνδρου Κιρκιγιάννη, κατοίκων Παραδεισίων Μεγαλοπόλεως..... 8
- Περὶ εἰδοποιήσεως τῆς ἐν Ἀθήναις (Σταδίου 15) ἐξρευσῆς Ἀνων. Ἑταιρείας ὑπὸ τὴν ἐπωνυμίαν «Ὁργανισμὸς Τηλεπικοινωνιῶν τῆς Ἑλλάδος Α. Ε. (Ο.Τ.Ε.)», νομίμως ἐκπροσωπούμενης, περὶ τῆς γενομένης ὑπ' αὐτῆς παρακαταθέσεως ἀποζημιώσεως ἐξ ἀναγκαστικῆς ἀπαλλοτριώσεως ἐδαφικῆς ἐκτάσεως μετὰ τοῦ ἐπ' αὐτοῦ τίτλου ἐν Ἀθήναις καὶ ἐπὶ τῆς ὁδοῦ Νηρηίδων..... 9
- Περὶ εἰδοποιήσεως τῆς γενομένης παρακαταθέσεως ἀποζημιώσεως ἐξ ἀναγκαστικῆς ἀπαλλοτριώσεως ἀκινήτου περιφερείας Νέας Σμύρνης..... 10
- Περὶ εἰδοποιήσεως τῆς γενομένης παρακαταθέσεως ἀποζημιώσεως ἐξ ἀναγκαστικῆς ἀπαλλοτριώσεως ἀκινήτου περιφερείας Νέας Σμύρνης..... 11
- Περὶ εἰδοποιήσεως παρακαταθέσεως ποσού δι' ἀποζημιώσιν ἐκτάσεως παρακειμένης τῇ πολυκατοικίᾳ «ΧΑΡΑ»... 12

#### ΠΟΛΕΟΔΟΜΙΑ

#### Β. ΔΙΑΤΑΓΜΑΤΑ

- Περὶ τροποποιήσεως τοῦ ρυμοτομικοῦ σχεδίου Σερρών... 13

Περὶ καθορισμοῦ τῶν ὅρων καὶ περιορισμῶν δομῆσεως τῶν οἰκοπέδων τοῦ ρυμοτομικοῦ σχεδίου Σοφάδων καὶ Μεσολογίου (Καρδίτσης), τοῦ ἐγκριθέντος διὰ τοῦ ἀπὸ 16 Ἰουνίου 1948 Διατάγματος..... 14

#### ΑΝΑΚΟΙΝΩΣΕΙΣ

Περὶ καταθέσεως χρημάτων εἰς τὸ Ταμεῖον Παρακαταθηκῶν καὶ Δανείων δι' ἀποζημιώσιν ἀκινήτου ρυμοτομουμένου πρὸς διάνοξιν τῆς νέας παραλιακῆς λεωφόρου..... 15

#### ΑΠΑΛΛΟΤΡΙΩΣΕΙΣ ΑΠΟΦΑΣΕΙΣ

Ἀριθ. Σ. 5289)3274.

(1)

Περὶ ἀναγκαστικῆς ἀπαλλοτριώσεως κτημάτων πρὸς κατασκευὴν τοῦ τμήματος περιοχῆς γεφύρας «Γιόφυρο» τῆς Ἑθνικῆς ὁδοῦ Ἡρακλείου—Ρεθύμνης.

#### ΟΙ ΥΠΟΥΡΓΟΙ ΟΙΚΟΝΟΜΙΚΩΝ ΚΑΙ ΣΥΓΓΟΙΝΩΝΙΩΝ ΚΑΙ ΔΗΜΟΣΙΩΝ ἜΡΓΩΝ

ἔχοντες ὑπ' ὄψιν: 1) τὰς διατάξεις τοῦ Α.Ν. 1731)39 «περὶ ἀναγκαστικῶν ἀπαλλοτριώσεων» ὡς οὗτος ἐκωδικοποιήθη διὰ τοῦ ἀπὸ 29)30.4.53 Β. Δ)τος καὶ ἐτροποποιήθη διὰ τοῦ Ν. Δ)τος 3979)59, 2) τὸ ἄρθρον 23 τοῦ ἀπὸ 25.11.1929 Δ)τος «περὶ κωδικοποιήσεως τῶν περὶ κατασκευῆς καὶ συντηρήσεως ὁδῶν κειμένων διατάξεων, ἀποφασίζομεν:

Κηρύττομεν ἀναγκαστικῶς ἀπαλλοτριωτέαν λόγῳ δημοσίας ὠφελείας, ἥτοι πρὸς κατασκευὴν τοῦ τμήματος περιοχῆς γεφύρας «Γιόφυρο» τῆς Ἑθνικῆς ὁδοῦ Ἡρακλείου—Ρεθύμνης, ἔκτασιν συνολικοῦ ἐμβαδοῦ 26,160 τ. μέτρων, ὡς αὐτὴ ἐμφαίνεται ὑπὸ τοὺς ἀριθμοὺς ἰδιοκτητιῶν 15 ἕως 20, 22 ἕως 32,39 ἕως 46,251 ἕως 254 καὶ 256 εἰς τὰ ἀπὸ 31.3.61 κτηματολογικὸν διάγραμμα καὶ κτηματολογικὸν πίνακα τοῦ μηχανικοῦ Δημ. Χρυσουλάκη, τεθεωρημένα δεόντως.

Ἐπὶ τῆς ὡς ἄνω ἐκτάσεως ἀξιοῦν δικαιώματα κυριότητος οἱ Μενέλαος Σαβδάκης, Ἰωάννης Βορριάς καὶ λοιποί.

Ἡ ἀπαλλοτριώσις αὕτη γίνεται ὑπὲρ καὶ δαπάναις τοῦ Δημοσίου.

Ἡ παρούσα δημοσιευθῆτω διὰ τῆς Ἐφημερίδος τῆς Κυβερνήσεως.

Ἐν Ἀθήναις τῇ 12 Μαΐου 1961.

ΟΙ ΥΠΟΥΡΓΟΙ

ΕΠΙ ΤΩΝ ΟΙΚΟΝΟΜΙΚΩΝ ΥΠΟΥΡΓΟΣ

Δ. ΑΛΙΠΡΑΝΤΗΣ

ΕΠΙ ΤΩΝ ΣΥΓΓΟΙΝΩΝΙΩΝ

ΚΑΙ ΔΗΜΟΣΙΩΝ ἜΡΓΩΝ

Σ. ΓΚΙΚΑΣ

'Αριθ. Σ. 5288)3275.

Περὶ ἀναγκαστικῆς ἀπαλλοτριώσεως κτημάτων πρὸς κατασκευὴν τοῦ ἀρδευτικοῦ δικτύου Ἀγίου Λουκά Πεδιάδος Θεσσαλονίκης.

## ΟΙ ΥΠΟΥΡΓΟΙ

## ΟΙΚΟΝΟΜΙΚΩΝ, ΣΥΓΚΟΙΝ. ΚΑΙ ΔΗΜ. ΕΡΓΩΝ

Ἐχοντες ὑπ' ὄψιν : 1) τὰς διατάξεις τοῦ Α. Ν. 1731)39 περὶ ἀναγκαστικῶν ἀπαλλοτριώσεων, ὡς οὗτος ἐκωδικοποιήθη διὰ τοῦ ἀπὸ 29)30.4.53 Β. Δ)τος καὶ ἐτροποποιήθη διὰ τοῦ Ν. Δ)τος 3979)59, 2) τὸ ἄρθρον 33 τοῦ Ν. Δ)τος 3881) 1958 «περὶ ἔργων ἐγγείων ἐελτιώσεων», ἀποφασίζομεν :

Κηρύσσομεν ἀναγκαστικῶς ἀπαλλοτριωτέαν λόγῳ δημοσίας ὠφελείας, ἥτοι πρὸς κατασκευὴν τοῦ ἀρδευτικοῦ δικτύου Ἀγίου Λουκά Πεδιάδος Θεσσαλονίκης ἔκτασιν 2.304.280 τ. μέτρων, ὡς αὕτη ἐμφαίνεται εἰς τὰ ἀπὸ 7.2.61 ἐνδεικτικὸν κτηματολογικὸν διάγραμμα τοῦ μηχανικοῦ Δ. Προκοπίου, θεωρημένον δεόντως, καὶ ἀπὸ 6.2.61 ἐμβαδομετρικὸν πῖνακα τοῦ αὐτοῦ μηχανικοῦ.

Ἡ ἀπαλλοτριώσις αὕτη, ἥτις κηρύσσεται κατεπεύγουσα, γίνεται ὑπὲρ καὶ δαπάναις τοῦ Δημοσίου.

Ἡ ἐν λόγῳ ἀπαλλοτριώσις, ὑπαγομένη εἰς τὰς περιπτώσεις τῆς παρ. 3 ἐδ. β' τοῦ ἁρθροῦ 1 τοῦ Ν. Δ)τος 3979)59, κηρύσσεται βάσει μόνον τοῦ ὡς ἄνω διαγράμματος ὀριζοντιογραφίας.

Ἡ παροῦσα δημοσιευθῆτω διὰ τῆς Ἐφημερίδος τῆς Κυβερνήσεως.

Ἐν Ἀθήναις τῇ 12 Μαΐου 1961

## ΟΙ ΥΠΟΥΡΓΟΙ

ΕΠΙ ΤΩΝ ΟΙΚΟΝΟΜΙΚΩΝ ΥΦΕΓΟΣ

Δ. ΑΛΙΠΡΑΝΤΗΣ

ΕΠΙ ΤΩΝ ΣΥΓΚΟΙΝΩΝ ΕΡΓΩΝ

ΚΑΙ ΔΗΜΟΣΙΩΝ ΕΡΓΩΝ

Σ. ΓΚΙΚΑΣ

'Αριθ. Σ. 4312)2579.

(3)

Περὶ ἀναγκαστικῆς ἀπαλλοτριώσεως κτημάτων πρὸς διαρρύθμισιν σιδηρῶν γραμμῶν καὶ στίβου ἐπιβιβάσεως εἰς σιδηρὸν σταθμὸν Γαζώρου Σερρών.

## ΟΙ ΥΠΟΥΡΓΟΙ

## ΟΙΚΟΝΟΜΙΚΩΝ, ΣΥΓΚΟΙΝ. ΚΑΙ ΔΗΜ. ΕΡΓΩΝ

Ἐχοντες ὑπ' ὄψιν : 1) τὰς διατάξεις τοῦ Α. Ν. 1731)39 περὶ ἀναγκαστικῶν ἀπαλλοτριώσεων, ὡς οὗτος ἐκωδικοποιήθη διὰ τοῦ ἀπὸ 29)30.4.53 Β. Δ)τος καὶ ἐτροποποιήθη διὰ τοῦ Ν. Δ)τος 3979)59, 2) τὸ ἄρθρον 1 τοῦ ἀπὸ 18.9.1925 Ν. Δ)τος «περὶ ἀναγκαστικῶν ἀπαλλοτριώσεων κτημάτων διὰ συμπληρωματικὰς ἐγκαταστάσεις τῶν Μυκηδονικῶν Σιδηροδρόμων», κυρωθέντος διὰ τοῦ ἀπὸ 7.9.1927 Ν. Δ)τος, ἀποφασίζομεν :

Κηρύσσομεν ἀναγκαστικῶς ἀπαλλοτριωτέαν λόγῳ δημοσίας ὠφελείας, ἥτοι πρὸς διαρρύθμισιν τῶν σιδηρῶν γραμμῶν καὶ στίβου ἐπιβιβάσεως εἰς σιδηρὸν σταθμὸν Γαζώρου Σερρών, ἔκτασιν συνολικοῦ ἐμβαδοῦ 5.594,71 τ. μέτρων, ὡς αὕτη ἐμφαίνεται εἰς τὸ ὑπ' ἀριθ. Κ23)322)6.11.57 κτηματολογικὸν διάγραμμα μετὰ τοῦ ἐπ' αὐτοῦ κτηματολογικοῦ πίνακος τῶν ΣΕΚ θεωρημένον δεόντως.

Ἐπὶ τῆς ὡς ἄνω ἐκτάσεως ἀξιοῦν δικαίωμα κυριότητος οἱ Κων)νος Τραϊνὸς ἡ Παπατζῆς, Εὐάγγελος Γεωργ. Τσπανοτέφανος καὶ λοιποί.

Ἡ ἀπαλλοτριώσις αὕτη γίνεται ὑπὲρ καὶ δαπάναις τοῦ Δημοσίου.

Ἡ παροῦσα δημοσιευθῆτω διὰ τῆς Ἐφημερίδος τῆς Κυβερνήσεως.

Ἐν Ἀθήναις τῇ 12 Μαΐου 1961

## ΟΙ ΥΠΟΥΡΓΟΙ

ΕΠΙ ΤΩΝ ΟΙΚΟΝΟΜΙΚΩΝ ΥΦΕΓΟΣ

Δ. ΑΛΙΠΡΑΝΤΗΣ

ΕΠΙ ΤΩΝ ΣΥΓΚΟΙΝΩΝ ΕΡΓΩΝ

Θ. ΚΟΝΙΤΣΑΣ

'Αριθ. 7069.

(4)

Περὶ ἀναγκαστικῆς ἀπαλλοτριώσεως ἀκινήτων ὑπὲρ τῆς κοινότητος Βροχίτης.

## Ο ΝΟΜΑΡΧΗΣ ΗΛΕΙΑΣ

Λαβόντες ὑπ' ὄψιν : 1) τὰς διατάξεις τοῦ ἁρθροῦ 211 τοῦ Δημοτικοῦ καὶ Κοινοτικοῦ κώδικος ἐν συνδυασμῷ πρὸς τὰς διατάξεις τοῦ ἁρθροῦ 1 παρ. 1 τοῦ Νόμου 3200)55 περὶ διοικητικῆς ἀποκεντρώσεως καὶ τοῦ ἁρθροῦ 1 παρ. 9 τοῦ ἀπὸ 23.11.56 Β. Δ)τος περὶ ἐπεκτάσεως τῶν ἀρμοδιότητων τοῦ Νομάρχου ἐπὶ θεμάτων ἀρμοδιότητος τοῦ Ὑπουργείου Ἑσωτερικῶν καὶ ὁ Νομάρχης τυγχάνει ἀρμόδιος διὰ τὴν ἔγκρισιν πράξεων τῶν δημοτικῶν καὶ κοινοτικῶν συμβουλίων περὶ κηρύξεως ὡς ἀπαλλοτριωτέου ἀκινήτου οὗτος ἡ ἀξία δὲν ὑπερβαίνει τὰς πεντακοσίας χιλιάδας δραχμῶν (500.000), 2) τὴν ἀπὸ 3.6.60 γνωμοδότησιν τοῦ Νομάρχου καὶ Νομομηχανικοῦ ἐξ ἧς προκύπτει ὅτι συντρέχει δημοσία ὠφέλεια διὰ τὴν ἀπαλλοτριώσιν ἐκτάσεως 560 τ.μ. ἐκ τῶν Ἀθανασίου Πολίτη, Διονυσίου Τερζῆ, Χρ. Παπαχριστοπούλου, Ἀντων. Κοτσιλίμπα, Ἀντων. Δημήτρουλα καὶ Κωνσταντίνου συζύγου Μιχαὴλ Μπιτζανάκη πρὸς διανοξὴν ἀμαξίτης ὁδοῦ τῆς κοινότητος Βροχίτης πρὸς συνοικισμὸν Μηλείκας, 3) τὴν ἀπὸ 3.8.60 ὑπ' ἀριθ. 8 γνωμοδότησιν καὶ παρὰ τῇ Νομαρχίᾳ συμβουλίου δημοτικῶν καὶ κοινοτικῶν ἔργων, 4) τὸ γεγονός ὅτι ἡ ἀξία τῶν ἀπαλλοτριωθέντων ἀκινήτων δὲν ὑπερβαίνει τὸ ποσὸν τῶν 5.000, ἀποφασίζομεν :

Ἐγκρίνομεν τὴν ὑπ' ἀριθ. 52)59 ἀπόφασιν τοῦ κοινοτικοῦ συμβουλίου Βροχίτης περὶ ἀναγκαστικῆς ἀπαλλοτριώσεως ἐκτάσεως 9 τ.μ. ἰδιοκτησίας Ἀθαν. Πολίτη, 97 τ.μ. ἰδιοκτησίας Διονυσίου Τερζῆ, 113 τ.μ. ἰδιοκτησίας Χρήστου Παπαχριστοπούλου, 265 τ.μ. ἰδιοκτησίας Ἀθανασίου Κοτσιλίμπα, 20 τ.μ. ἰδιοκτησίας Ἀντων. Δημήτρουλα καὶ 56 τ.μ. ἰδιοκτησίας Κων. συζύγου Μιχαὴλ Μπιτζανάκη πρὸς διανοξὴν ἀμαξίτης ὁδοῦ πρὸς Μηλείκας τῆς κοινότητος Βροχίτης.

Ἡ ἀπαλλοτριώσις γίνεται ὑπὲρ τῆς κοινότητος Βροχίτης. Ἡ ἀποζημίωσις βαρύνουσα τὸν ἀνωτέρω λογαριασμὸν δὲ καταβληθῆ συμβῶνως πρὸς τὰς διατάξεις τοῦ Α. Ν. 1731) 39 μὴ ἀποκλειομένου καὶ τοῦ καθορισμοῦ ταύτης διὰ συμβιβασμοῦ.

Ἡ παροῦσα δημοσιευθῆτω διὰ τῆς Ἐφημερίδος τῆς Κυβερνήσεως.

Ἐν Πύργῳ τῇ 3 Μαρτίου 1961

Ὁ Νομάρχης κ.α.α.

Π. ΛΕΚΚΑΚΗΣ

'Αριθ. 15372.

(5)

Περὶ ἀναγκαστικῆς ἀπαλλοτριώσεως ἀκινήτου ὑπὲρ τῆς Κοινότητος Αὐγῆς.

## Ο ΝΟΜΑΡΧΗΣ ΗΛΕΙΑΣ

Λαβόντες ὑπ' ὄψιν :

1) Τὰς διατάξεις τοῦ ἁρθροῦ 211 τοῦ Δημοτικοῦ καὶ Κοινοτικοῦ Κώδικος ἐν συνδυασμῷ πρὸς τὰς διατάξεις τοῦ ἁρθροῦ 1 τοῦ Νόμου 3200)1955 «περὶ διοικητικῆς ἀποκεντρώσεως» τοῦ ἁρθροῦ μόνου τοῦ ἀπὸ 28.6.1955 Β.Δ. Διατάγματος «περὶ ἐξαιρέσεως ἀπὸ τῆς, κατὰ τὴν παράγρ. 1 τοῦ ἁρθροῦ 1 τοῦ Νόμου 3200)1955 ἀρμοδιότητος τῶν Νομάρχων ἀντικειμένων τινῶν ἀρμοδιότητος τοῦ Ὑπουργείου Ἑσωτερικῶν» καὶ τοῦ ἁρθροῦ 1 παράγρ. 9 τοῦ ἀπὸ 23.11.1959 Β.Δ. Διατάγματος «περὶ ἐπεκτάσεως τῶν ἀρμοδιότητων τῶν Νομάρχων ἐπὶ θεμάτων ἀρμοδιότητος τοῦ Ὑπουργείου Ἑσωτερικῶν», καὶ ὁ Νομάρχης τυγχάνει ἀρμόδιος διὰ τὴν ἔγκρισιν πράξεων τῶν Δημοτικῶν καὶ Κοινοτικῶν συμβουλίων περὶ κηρύξεως ὡς ἀπαλλοτριωτέου ἀκινήτου, οὗτος ἡ ἀξία δὲν ὑπερβαίνει τὰς πεντακοσίας χιλιάδας (500.000).

2) Τὴν ἀπὸ 8.8.1960 γνωμοδότησιν τοῦ Νομάρχου καὶ τοῦ Νομομηχανικοῦ καὶ τοῦ Διευθυντοῦ Διευθύνσεως Γεωργίας ἐξ ἧς προκύπτει ὅτι συντρέχει δημοσία ὠφέλεια διὰ τὴν

παλλοτριώσιν άγρών ιδιοκτησίας Δημ. Βούλγαρη Γεωργίου 'Αγγελακοπούλου και Γεωργίου Μπίρμπα μετά τής έν αύτοίς ύπαρχούσης πηγής ύδατος κειμένων είς τήν περιφέρειαν τής Κοινότητος Αύγης πρός έκτέλεσιν έργων ύδρεύσεως υπό τής Κοινότητος ταύτης και ότι ή άξία του έν λόγω άκινήτου δέν υπερβαίνει τάς δραχμάς 5.000 μετά του σχετικού τοπογραφικού διαγράμματος.

3) Τήν ύπ' άριθ. 10)23.9.1960 γνωμοδότησιν του παρά τή Νομαρχία Τεχνικού Συμβουλίου του άρθρου 1 παράγρ. 1 του από 10—5)27.6.1958 Βασ. Διατάγματος «περί καταργήσεως κλπ. Συμβουλίων και 'Επιτροπών παρά ταίς Νομαρχίαις κλπ., άποφασίζομεν:

'Εγκρίνομεν τήν ύπ' άριθ. 1)60 απόφασιν του Κοινοτικού Συμβουλίου Αύγης περί αναγκαστικής άπαλλοτριώσεως του: 1) άγρών ιδιοκτησίας Δημ. Βούλγαρη υπό στοιχεία Ο.Α.Β.Γ.Δ.Ε.Ο. έμβασθού Μ2 490, 2) Γεωργ. 'Αγγελακοπούλου υπό στοιχεία ασηζα έμβασθού Μ2 190 και 3) Γεωργίου Μπίρμπα υπό στοιχεία οσδκνο έμβασθού Μ2 230 και τής έν αύτοίς ύπαρχούσης πηγής ύδατος κειμένων είς τήν περιφέρειαν Τζουί τής Κοινότητος Αύγης.

'Η άπαλλοτριώσις γενήσεται υπό τής Κοινότητος Αύγης και πρός έκτέλεσιν του έργου ύδρεύσεως.

'Η άποζημίωσις θαρύνεσται τήν άνωτέρω Κοινότητα θά καταβληθή συμφώνως, πρός τάς διατάξεις του Α. Ν. 1731) 1939, μή άποκλειομένου και του καθορισμού ταύτης διά συμβιβασμού.

'Η παρούσα δημοσιευθήτω διά τής 'Εφημερίδος τής Κυβερνήσεως.

Έν Πύργω τή 2 Μαΐου 1961

Ο Νουαρχών Διευθυντής  
ΠΑΝΑΓ. ΛΕΚΚΑΚΗΣ

#### ΑΝΑΚΟΙΝΩΣΕΙΣ

'Αριθ. Α. 12202.

(6)

Περί είδοποίησεως τής γενομένης παρακαταθέσεως άποζημιώσεως έξ αναγκαστικής άπαλλοτριώσεως άκινήτων πρός κατασκευήν νέας όδου τών έγκαταστάσεων Β. Ν. έν Σκαρμαγκά.

#### Ο ΥΠΟΥΡΓΟΣ ΤΩΝ ΟΙΚΟΝΟΜΙΚΩΝ

'Εχοντες ύπ' όψει, τά άρθρα 7 και 24 του Α. Ν. 1731) 1939 «περί αναγκαστικών άπαλλοτριώσεων» ώς ούτος συνεπληρώθη και έτροποποιήθη μεταγενεστέρων, φέρομεν είς γνώσιν τώ κάτωθι άνασεορυνένων ήτοι:

1) Τών κεκτημένων ή άξιοούντων δικαιώματα κυριότητας επί τών δυνάμει τού από 24.9.1958 Β. Δ)τος (Φ.Ε.Κ. 186)3.11.58 τ. Α'), αναγκαστικώς άπαλλοτριωθέντων άκινήτων πρός κατασκευήν νέας όδου προσπελάσεως έγκαταστάσεων Β. Ν. έν Σκαρμαγκά.

2) Τών τυχόν επί τών άκινήτων τούτων έγγεγραμμένων ένυποθήκων ή κατατιόντων δανειστών ή τοίτων διενδίκητων, ότι ή δύναμις τής ύπ' άριθ. 76)1960 αποφάσεως Προέδρου Πρωτοδικών 'Αθηνών καθορισθείσα ποσωοινώς άποζημίωσις διά τώ τυήμα του ύπ' άριθ. 4 άκινήτου μετά τών έπικειμένων, τή έμφαινόμενων είς τώ από 27.6.1957 υπό στοιχία Χ—43 Κτηματολογικών διάνγραμματα τής Διευθύνσεως Αντιστάσεων Ναυτικών Έργων του ΓΓΝ και είς τήν ά—ή 27.6.57 Κτηματολογικών πίνακα ώς και τήν από 1.7.1957 προσεκτιμητικήν έκθεσιν του μηχανικού Ι. Μπαντέκα, κατετέθη είς τώ Ταμείον Παρακαταθηκών και Δανείων 'Αθηνών, έκδοθέντος του ύπ' άριθ. 694471 τής 29 'Απριλίου 1961 γραμματίου συστάσεως παρακαταθήκης συνολικού ποσού δραχμών έξδοθέντα μιάς χιλιάδων έξακοσίων όγδοήκοντα δύο (71682).

Δημοσιευθήτω διά τής 'Εφημερίδος τής Κυβερνήσεως.

Έν 'Αθήναις τή 11 Μαΐου 1961

Έντολή Υπουργού

Ο Διευθυντής  
Χ. ΜΩΡΑΪΤΗΣ

'Αριθ. ΥΕΒ 26215)8955.

(7)

Περί είδοποίησεως γενομένης καταθέσεως άποζημιώσεως διά τήν αναγκαστικώς άπαλλοτριωθείσαν έκτασιν 1280 Μ2 'Αρτης (Κωστακίων).

#### Ο ΥΠΟΥΡΓΟΣ ΤΗΣ ΓΕΩΡΓΙΑΣ

'Εχοντες ύπ' όψιν:

1) Τήν διάταξιν του άρθρου 24 του κωδικοποιημένου Ν. Δ. 1731)1939 «περί αναγκαστικών άπαλλοτριώσεων».

2) Τήν ύπ' άριθ. 1509)31.5.60 διμερή άπόφασιν τών Υπουργών Οικονομικών και ήμιν.

3) Τήν ύπ' άριθ. 22650)7850)21.4.61 ήμετέραν άπόφασιν.

4) Τήν ύπ' άριθ. 105)1961 άπόφασιν του Προέδρου Πρωτοδικών 'Αρτης.

Φέρομεν είς γνώσιν τών ένδιαφερομένων, ήτοι τών άξιούντων ή κεκτημένων δικαιώματα κυριότητας επί τών άπαλλοτριωθεισών έκτάσεων είς τήν περιοχήν 'Αρτης (Κωστακίων) συνολικώς έμβασθού 1280 Μ2 πρός έκτέλεσιν του έργου «Πειραματικά 'Εργασία» (άριθμός έργου Δημοσίων Έπενδύσεων Σ.Α. 181)08121) ώς και τών τυχόν επί τών άκινήτων τούτων έγγεγραμμένων ένυποθήκων δανειστών ή τοίτων έν γένει διεκδικητών ότι ή διά τής ύπ' άριθ. 105) 1961 αποφάσεως του Προέδρου Πρωτοδικών 'Αρτης καθορισθείσα άποζημίωσις έκ δραχμών 12.240 κατετέθη είς τώ Ταμείον Παρακαταθηκών και Δανείων 'Αθηνών έπ' όνόματι τών αναγνωρισθέντων δικαιούχων έκδοθέντος πρός τούτο του ύπ' άριθ. 695725)10.5.61 γραμματίου συστάσεως παρακαταθήκης ποσού δραχμών 12.240.

Έν 'Αθήναις τή 10 Μαΐου 1961.

Έντολή Υπουργού

Ο Ποοιτάμενος τής Υ.Ε.Β.  
Γ. ΜΑΥΡΑΓΑΝΗΣ

'Αριθ. 66.

(8)

Περί είδοποίησεως γενομένης παρακαταθέσεως χρημάτων διά τήν άποζημίωσιν άπαλλοτριωθέντων άκινήτων τών δικαιούχων 1) Κων)νου Τσαντίλη του Χοφότου και 2) 'Αλεξάνδρου Κιρκιγιάννη, κατοίκων Παραδεισίων Μεγαλοπόλεως.

#### Ο ΠΡΟΕΔΡΟΣ ΤΗΣ ΚΟΙΝΟΤΗΤΟΣ ΤΡΙΠΟΤΑΜΟΥ

'Η Κοινότης Τριποτάμου τέως Δήμου Λυκοσούρας Έπαρχίας Μεγαλοπόλεως τού Νομού 'Ασκαδίας εκπροσωπούμενης υπό του Προέδρου του κοινοτικού Συμβουλίου αυτής Άντωνίου Μπουκιή πρός τούς 1) Κων. Τσαντίλην του Χοφότου και 2) 'Αλεξάνδρον Κιρκιγιάννην, κατοίκων Παραδεισίων Μεγαλοπόλεως.

Είδοποιούντες οί άνωτέρω ιδιοκτήται, ώς και πās έχων ένυπόγραφα δικαιώματα, επί τών κάτωθι άκινήτων ότι τώ δυνάμει τής ύπ' άριθ. 8)13.3.61 αποφάσεως τού Ειρηνοδικείου Μεγαλοπόλεως ορισθέν ποσόν συνολικώς δραχμάς όντακοσίας τριάκοντα θύο και 50 λεπτά (832.50) υπό τής Κοινότητος Τοιοποτάμου, ήτοι κτήματος άγορς κειμένου είς θέσιν Βρυτούλι έκτάσεως 1665 τ.μ. άνήκον είς τόν Κων)νον Τσαντίλην, κατοίκον Παραδεισίων, κατετέθησαν συμφώνως τώ άρθρου 24 Α.Ν. 1731)1939 του Κώδικος περί αναγκαστικών άπαλλοτριώσεων είς τώ Ταμείον Παρακαταθηκών και Δανείων Μεγαλοπόλεως και έξεδόθησαν τά ύπ' άριθ. 43 και 45) 3.4.1961 γραμμάτια είς τώ άνωτέρω Ταμείον, ώς και τώ ύπ' άριθ. 44)3.4.61 γραμματίον έπ' όνόματι 'Αλεξάνδρου Κιρκιγιάννη κατοίκου Παραδεισίων, διά τήν άπαλλοτριώσιν άγορς κειμένου είς θέσιν «Βρυτούλι» έκτάσεως 335 τ.μ. άντι δραχμών 335.

Καὶ καλοῦνται ὅπως προσαγάγουν τοὺς τίτλους των εἰς τὸ ἀνωτέρω Ταμεῖον πρὸς κατάταξιν καὶ λήψιν τοῦ ἀναλογοῦντος ποσοῦ εἰς ἑκάστον.

Δηλοῦται δὲ ὅτι ἡ Κοινότης μετὰ τὴν πάροδον τῆς νομίμου προθεσμίας θέλει καταλάβει τὰ ἀνωτέρω ἀκίνητα.

Ἐν Τριποτάμῳ τῇ 7 Μαΐου 1961.

Ὁ Πρόεδρος τῆς Κοινότητος  
ΑΝΤΩΝΙΟΣ ΜΠΟΥΚΙΑΣ

Ἀριθ. 10164.

(9)

Περὶ εἰδοποιήσεως τῆς ἐν Ἀθήναις (Σταδίου 15) ἐδρευούσης Ἀνωτάτου Ἑταιρείας ὑπὸ τὴν ἐπωνυμίαν «Ὁργανισμὸς τηλεπικοινωνιῶν τῆς Ἑλλάδος Α.Ε.» (Ο.Τ.Ε.), νομίμως εκπροσωπούμενης, περὶ τῆς γενομένης ὑπ' αὐτῆς παρακαταθέσεως ἀποζημιώσεως ἐξ ἀναγκαστικῆς ἀπαλλοτριώσεως ἐδαφικῆς ἐκτάσεως μετὰ τοῦ ἐπ' αὐτοῦ κτίσματος ἐν Ἀθήναις καὶ ἐπὶ τῆς ὁδοῦ Νηρηίδων.

#### ΟΡΓΑΝΙΣΜΟΣ ΤΗΛΕΠΙΚΟΙΝΩΝΙΩΝ ΕΛΛΑΔΟΣ

Συμφώνως πρὸς τὰ ἀρθρα 7 καὶ 24 τοῦ Α.Ν. 1731)39 «περὶ ἀναγκαστικῶν ἀπαλλοτριώσεων», ὡς οὗτος συνεπληρώθη καὶ ἐτροποποιήθη μεταγενεστέρως, φέρομεν εἰς γνῶσιν τῶν κάτωθι ἀναφερομένων ἥτοι: α) τῶν κεκτημένων ἢ ἀξιούτων δικαιώματα κυριότητος ἐπὶ τῆς θυνάμει τῆς ὑπ' ἀριθ. Σ. 8136)4848 τῆς 27.7.1960 κοινῆς ἀποφάσεως τῶν Ὑπουργῶν Οἰκονομικῶν καὶ Συγκοινωνιῶν καὶ Δημοσίων Ἑργῶν ἀπερὶ ἀναγκαστικῆς ἀπαλλοτριώσεως ἀκινήτων ἐν Ἀθήναις καὶ ἐπὶ τῆς ὁδοῦ Νηρηίδων διὰ τὴν ὑπὸ τοῦ ΟΤΕ ἐπέκτασιν τοῦ Κέντρου Ἰλιστοῦ» (Φ.Ε.Κ. 116)8.8.1960 τεύχος Δ'), ἀναγκαστικῶς ἀπαλλοτριωθείσης ἐδαφικῆς ἐκτάσεως ἐπιφανείας 440,78 μέτρων τετραγωνικῶν μετὰ τοῦ ἐπ' αὐτῆς διορόφου κτίσματος, συνορευομένης γύρωθεν βορείως μὲ ὁδὸν Νηρηίδων, ἀνατολικῶς μὲ ἰδιοκτησίαν Ἀριστείδου Μελίστα, νοτίως ἐν μέρει μὲ ἰδιοκτησίαν ΑΕ—ΟΤΕ καὶ ἐν μέρει μὲ ἰδιοκτησίαν Μιχαὴλ Τρύφωνος καὶ δυτικῶς μὲ ἰδιοκτησίαν Νικολάου Λουκοπούλου καὶ διηρημένης εἰς τρεῖς ἰδιοκτησίας ὑπ' ἀριθ. 1, 2 καὶ 3 εἰκονιζομένης ἐν τῷ ἀπὸ 7.6.1960 τοπογραφικῷ διαγράμματι τοῦ Πολιτικοῦ Μηχανικοῦ Κωνσταντίνου Πολυδώρου, τῆς ὑπ' ἀριθ. 1 ἐκτάσεως 145,98 μ<sup>2</sup> ὑπὸ στοιχεῖα ΑΒΓΔΕΑ μετὰ τοῦ ἐπ' αὐτῆς διορόφου κτίσματος καὶ συνορευομένης βορείως μὲ ὁδὸν Νηρηίδων, ἀνατολικῶς μὲ ὑπ' ἀριθ. 2 ἰδιοκτησίαν, νοτίως ἐν μέρει μὲ ἰδιοκτησίαν ΑΕ ΟΤΕ καὶ ἐν μέρει μὲ ἰδιοκτησίαν Μιχαὴλ Τρύφωνος καὶ δυτικῶς μὲ ἰδιοκτησίαν Νικολάου Λουκοπούλου, τῆς ὑπ' ἀριθ. 2 ἐκτάσεως 153,49 μ<sup>2</sup> ὑπὸ στοιχεῖα Δ-Γ-Η-Ζ-Δ- καὶ συνορευομένης βορείως μὲ ὁδὸν Νηρηίδων, ἀνατολικῶς μὲ ὑπ' ἀριθ. 3 ἰδιοκτησίαν, νοτίως μὲ ἰδιοκτησίαν ΑΕ—ΟΤΕ καὶ δυτικῶς μὲ ὑπ' ἀριθ. 1 ἰδιοκτησίαν καὶ τῆς ὑπ' ἀριθ. 3 ἐκτάσεως 141,31 μ<sup>2</sup> ὑπὸ τὰ στοιχεῖα Ζ-Η-Θ-Ι-Ζ καὶ συνορευομένης βορείως μὲ ὁδὸν Νηρηίδων, ἀνατολικῶς μὲ ἰδιοκτησίαν Ἀριστείδου Μελίστα, νοτίως μὲ ἰδιοκτησίαν Α-Ε-ΟΤΕ καὶ δυτικῶς μὲ ὑπ' ἀριθ. 2 ἰδιοκτησίαν, β) τῶν τυχόν ἐπὶ τῆς ἐκτάσεως τούτης ἐγγεγραμμένων ἐνυποθήκων ἢ κατασχόντων δανειστικῶν, ὅτι ἡ δυνάμει τῆς ὑπ' ἀριθ. 140)1961 ἀποφάσεως τοῦ κ. Προέδρου τῶν ἐν Ἀθήναις Πρωτοδικῶν ἐκδοθείσης εἰς δίκην μεταξὺ τοῦ ΟΤΕ καὶ τῶν ἀξιούτων δικαιώματα κυριότητος ἐπὶ τῆς ποσπερινοφείσης ἐδαφικῆς ἐκτάσεως Φωκίωνος Ἐρωτα, Κων(ν)ου Ἐένου καὶ Αἰκατεσίνης Πολίτου, καθορισθεῖσα ποσωνοῦς ἀποζημιώσις διὰ τὴν ἔκτασιν ταύτην καὶ διὰ τὴν ἐπ' οὗτῆς καὶ διὰ τῆς ὑπ' ἀριθ. 1 ἰδιοκτησίας ὑφισταμένην οἰκίαν κατετέθη εἰς τὸ ἐν Ἀθήναις Ταμεῖον Παρακαταθηκῶν καὶ Δανείων ὑπὲρ τοῦ διὰ τῆς νομίμου ὁδοῦ ἀναγνωρισθῆναι ἀλλοθὺς δικαιούτου ἢ δικαιοῦντος καὶ μὲ τὴν ἐπιφύλαξιν παντὸς ἐν γένει δικαιώματος ἡμῶν καὶ θῆ τοῦ τῆς ἀσκήσεως ποσοσυνῆς γὰρ τῆς ὡς ἂν ποσδοικῆς ἀποφάσεως, ἐκδοθέντος τοῦ ὑπ' ἀριθ. 690429 τῆς 9 Μαρτίου 1961 γραμματίου συστάσεως παρα-

καταθήκης ποσοῦ δραχμῶν ἐνὸς ἑκατομμυρίου ἑκατὸν εἴκοσι τεσσάρων χιλιάδων ἑπτακοσίων ἐξήκοντα (1.124.760). Τὸ γραμματίον τοῦτο ὁ ΟΤΕ κατέθεσεν εἰς τὸν Συμβολαιογράφον Ἀθηνῶν Παναγιώτην Β. Διγενόπουλον (ὁδὸς Βερανζέρου, 266) συνταχθείσης τῆς ὑπ' ἀριθ. 4627 τῆς 24 Ἀπριλίου 1961 πράξεώς του.

Ἐν Ἀθήναις τῇ 12 Μαΐου 1961.

Ὁ Γενικὸς Διευθυντὴς  
ΕΠΑΜ. ΤΣΕΛΛΟΣ

(10)

Περὶ εἰδοποιήσεως τῆς γενομένης παρακαταθέσεως ἀποζημιώσεως ἐξ ἀναγκαστικῆς ἀπαλλοτριώσεως ἀκινήτου περιφερείας Νέας Σμύρνης.

Ἡ Μαρία σύζ. Σπυρ. Μαρῖνη, τὸ γένος Θεοδωσ. Λουπασάκη, κάτοικος Ἀθηνῶν ὁδὸς Ραυτοπούλου ἀριθ. 4.

ἔχοντες ὑπ' ὄψιν: Τὰ ἀρθρα 7 καὶ 24 τοῦ Α.Ν. 1731) 1939 «περὶ ἀναγκαστικῶν ἀπαλλοτριώσεων» ὡς οὗτος συνεπληρώθη καὶ ἐτροποποιήθη μεταγενεστέρως, φέρομεν εἰς γνῶσιν τῶν κάτωθι ἀναφερομένων ἥτοι:

1) Τῶν κεκτημένων ἢ ἀξιούτων δικαιώματα κυριότητος ἐπὶ τῶν, δυνάμει τῆς ὑπ' ἀριθ. 209)18.7.1960 πράξεως περὶ προσκυρώσεως καὶ ἀναλογισμού ἀποζημιώσεως λόγω ρυμοτομίας τοῦ Πολεοδομικοῦ Γραφείου Ἀθηνῶν — Πρακτικῶν, κυρωθείσης νομίμως διὰ τῆς ὑπ' ἀριθ. 33037) 24.10.1960 ἀποφάσεως τοῦ Ὑπουργείου Συγκοινωνιῶν καὶ Δημοσίων Ἑργῶν, ρυμοτομουμένων ἰδιοκτησιῶν, πρὸς μερικὴν με-ατόπισιν τῆς ἐν Νέᾳ Σμύρῃ ὁδοῦ Ραυτοπούλου.

2) Τῶν τυχόν ἐπὶ τῶν ἀκινήτων τούτων ἐγγεγραμμένων ἐνυποθήκων ἢ κατασχόντων δανειστικῶν ἢ τρίτων διεκδικητικῶν ὅτι ἡ δυνάμει τοῦ ὑπ' ἀριθ. 600)1951 Πρακτικοῦ τοῦ κ. Προέδρου τῶν ἐν Ἀθήναις Πρωτοδικῶν, καθορισθεῖσα ἀποζημιώσις τοῦ ἀκινήτου, τοῦ κειμένου ἐν Νέᾳ Σμύρῃ καὶ ἐπὶ τῆς ὁδοῦ Ραυτοπούλου ἀριθ. 1, ἰδιοκτησίας Ὀλγας συζ. Εὐαγ. Χάλαρη, τὸ γένος Εὐαγ. Δόδη, κατετέθη εἰς τὸ Ταμεῖον Παρακαταθηκῶν καὶ Δανείων Ἀθηνῶν, ἐκδοθέντος τοῦ ὑπ' ἀριθ. 696022)13.5.1961 γραμματίου συστάσεως παρακαταθήκης, ποσοῦ δραχμῶν τεσσάρων χιλιάδων τετρακοσίων τεσσαράκοντα (4.440).

Ἐν Ἀθήναις τῇ 15ῃ Μαΐου 1961

Ἡ Εἰδοποιούσα  
ΜΑΡΙΑ ΣΠΥΡ. ΜΑΡΙΝΗ

(Ἀριθ. τριπλ. Ταμ. Γεν. Ἐπ. Ἀθ. 33933)61).

(11)

Περὶ εἰδοποιήσεως τῆς γενομένης παρακαταθέσεως ἀποζημιώσεως ἐξ ἀναγκαστικῆς ἀπαλλοτριώσεως ἀκινήτου περιφερείας Νέας Σμύρνης.

Ἡ Μαρία σύζ. Σπυρ. Μαρῖνη, τὸ γένος Θεοδωσ. Λουπασάκη, κάτοικος Ἀθηνῶν ὁδὸς Ραυτοπούλου ἀριθ. 4.

ἔχοντες ὑπ' ὄψιν: Τὰ ἀρθρα 7 καὶ 24 τοῦ Α. Ν. 1731) 1939 «περὶ ἀναγκαστικῶν ἀπαλλοτριώσεων» ὡς οὗτος συνεπληρώθη καὶ ἐτροποποιήθη μεταγενεστέρως, φέρομεν εἰς γνῶσιν τῶν κάτωθι ἀναφερομένων ἥτοι:

1) Τῶν κεκτημένων ἢ ἀξιούτων δικαιώματα κυριότητος ἐπὶ τῶν, δυνάμει τῆς ὑπ' ἀριθ. 209)18.3.1960 πράξεως περὶ προσκυρώσεως καὶ ἀναλογισμού ἀποζημιώσεως λόγω ρυμοτομίας τοῦ Πολεοδομικοῦ Γραφείου Ἀθηνῶν — Πρακτικῶν, κυρωθείσης νομίμως διὰ τῆς ὑπ' ἀριθ. 33037) 24.10.1960 ἀποφάσεως τοῦ Ὑπουργείου Συγκοινωνιῶν καὶ Δημοσίων Ἑργῶν, ρυμοτομουμένων ἰδιοκτησιῶν, πρὸς μερικὴν ἐπὶ τῶν, δυνάμει τῆς ὑπ' ἀριθ. 209)18.7.1960 πράξεως

2) Τῶν τυχόν ἐπὶ τῶν ἀκινήτων τούτων ἐγγεγραμμένων ἐνυποθήκων ἢ κατασχόντων δανειστικῶν ἢ τρίτων διεκδικητικῶν ὅτι ἡ δυνάμει τοῦ ὑπ' ἀριθ. 599)1961 πρακτικοῦ τοῦ κ. Προέδρου τῶν ἐν Ἀθήναις Πρωτοδικῶν καθορισθεῖσα ἀποζημιώσις τοῦ ἀκινήτου, τοῦ κειμένου ἐν Νέᾳ Σμύρῃ καὶ ἐπὶ τῆς ὁδοῦ Ραυτοπούλου ἀριθ. 3, ἰδιοκτησίας Θεοδοσίας

Εύστ. Τσοπάνογλου, κατετέθη εις τὸ Ταμείον Παρακαταθηκῶν καὶ Δανείων Ἀθηνῶν ἐκδοθέντος τοῦ ὑπ' ἀριθ. 696023) 13.5.1961 γραμματίου συστάσεως παρακαταθήκης, ποσῶν δραχμῶν τριῶν χιλιάδων ἑπτακοσίων ἑβδομήκοντα (3.770).

Ἐν Ἀθήναις τῇ 15ῃ Μαΐου 1961

Ἡ Εἰδοποιούσα

ΜΑΡΙΑ ΣΠΥΡ. ΜΑΡΙΝΗ

(Ἀριθ. τριπλ. Ταμ. Γεν. Ἐσ. Ἀθηνῶν 33934/61).

(12)

Ἀριθμὸς 2.286.

Πρᾶξις καταθέσεως Γραμματίου Συστάσεως Παρακαταθήκης.

Ἐν Ἀθήναις σήμερον τὴν δεκάτην (10ην) τοῦ μηνὸς Μαΐου τοῦ χιλιοστοῦ ἑνεακοσιοστού ἐξηκοντοῦ πρώτου (1961) ἔτους, ἡμέραν Τετάρτην, ἐνώπιον ἐμοῦ τῆς Συμβολαιογράφου καὶ κατοίκου Ἀθηνῶν Αἰκατερίνης Νικολάου Ἀνδρικοπούλου, τὸ γένος Γεωργίου Καλλίρη, ἐδρευούσης ἐνταῦθα καὶ ἐν τῷ ἐπὶ τῆς ὁδοῦ Ἀπελλοῦ 4 γραφείῳ μου, ιδιοκτησίας τοῦ Ἰδρύματος βραβίου Μιχαὴλ Τσιτσά, παρούσῃ καὶ τῶν προσυπογεγραμμένων γνωστῶν μοι μαρτύρων, πολιτῶν Ἑλληνικῶν ἐνηλίκων καὶ μὴ ἐξαιρετέων Ἀθανασίου Νικολάου Μεριτζῆ, κινηματογραφιστοῦ καὶ Ἀναστασίου Ἰωάννου Δηματοπούλου, ιδιωτικοῦ ὑπαλλήλου, κατοίκων Ἀθηνῶν, ἐνεφανίσθη ὁ γνωστός μοι καὶ μὴ ἐξαιρετέος κ. Γεράσιμος Νικολάου Μαρινᾶτος, συνταξιούχος, Πρόεδρος τῆς Διαχειριστικῆς Ἐπιτροπῆς τῆς ἐν Ἀθήναις καὶ ἐπὶ τῆς ὁδοῦ Πατησίων 337 Πολυκατοικίας «Ἡ ΧΑΡΑ», κάτοικος Ἀθηνῶν, Πατησίων 337 καὶ ἡτήσατο νὰ καταθέσῃ παρ' ἐμοῦ καὶ κατέθεσεν τὸ κατωτέρω Γραμμάτιον συστάσεως Παρακαταθήκης τοῦ Ταμείου Παρακαταθηκῶν καὶ Δανείων ἔχον οὕτω: «Ταμείον Παρακαταθηκῶν καὶ Δανείων—Κεντρικὴ Ὑπηρεσία ἐν Ἀθήναις.—Γραμμάτιον Συστάσεως Παρακαταθήκης Νο 695509 ποσῶν δραχ. ἑξ. χιλιάδων ἑνεακοσίων (6.900). Ἡ Διαχειριστικὴ Ἐπιτροπὴ τῆς Πολυκατοικίας «Ἡ ΧΑΡΑ» (ὁδὸς Πατησίων ἀριθ. 337) διὰ λογαριασμὸν τοῦ Δέμου Ἀθηναίων, κατέθηκεν εἰς τὸ Ταμείον Παρακαταθηκῶν καὶ Δανείων δραχμὰς ἑξ. χιλιάδας ἑνεακοσίας ἐπὶ τῇ κατωτέρω αἰτίᾳ. Δι' ἀποζημιώσιν κτίσματος ἐξήκοντα ἑννέα (69) μέτρων κυδίκων (τιμὴν μανδροτοίχου μήκους πεντήκοντα ἐπτὰ καὶ 30)οο (57,30) μέτρων) περιλαμβανομένου ἐντὸς τῆς διὰ τῆς ὑπ' ἀριθμὸν 135)1959 πράξεως ἀναλογισμοῦ ἀποζημιώσεως κλπ. τοῦ Πολεοδομικοῦ Γραφείου Ἀθηνῶν Προαστείων ρυμοτομηθείσης ἐκτάσεως κυρωθείσης διὰ τῆς ὑπ' ἀριθμὸν Ε. 2411)4.3.1960 ἀποφάσεως τοῦ Ὑπουργίου Συγκοινωνιῶν καὶ Δημοσίων ἔργων (Ὑπηρεσίας Οἰκισμοῦ). Ἡ κατὰ τὰ ἄνω κατάθεσις γίνεται κατόπιν τῆς ἐκδόσεως τῆς ὑπ' ἀριθμὸν 169)1961 ἀποφάσεως τοῦ Προέδρου τῶν ἐν Ἀθήναις Πρωτοδικῶν δι' ἧς καθωρίσθη ἡ προσωρινὴ τιμὴ μισθώσεως ἀποζημιώσεως ἀποδοθῆσεται δὲ εἰς τὴν φερομένην ὡς ιδιοκτήτριαν τοῦ ἄνω κτίσματος Ἀνώνυμον Ἑταιρείαν ΦΙΕ μετ' ἀναγνώρισιν τῶν δικαιωμάτων τῆς, ἄλλως εἰς τὸν ἀναγνωρισθέντα ὡς νόμιμον καὶ ἀληθινὸν δικαιούχον μὲ τὴν ἐπιφύλαξιν παντὸς δικαιώματος ἰδίᾳ δὲ τῆς προσφυγῆς κατὰ τῆς ἄνω δικαστικῆς ἀποφάσεως. Ἐν Ἀθήναις τῇ 9ῃ Μαΐου 1961. Ἐχαρτοσημάνθη τὸ μεσαῖον ἀπόκομμα. Ὁ

Διευθυντής. ὑπογραφή δυσανάγνωστος. Ὁ Προϊστάμενος τοῦ Τμήματος. ὑπογραφή δυσανάγνωστος. Ὁ Ταμίας. ὑπογραφή δυσανάγνωστος» καὶ Παραγγέλει τὸν ἀρμόδιον δικαστικὸν κλητῆρα ἵνα ἀντίγραφον τοῦ παρόντος ἐπιδώσῃ εἰς τὴν Ἀνώνυμον Ἑταιρείαν ΦΙΕ νόμιμως ἐκπροσωπούμενην πρὸς γνῶσιν τῆς. Εἰς πίστωσιν συνετάγη τῇ αἰτήσῃ ἡ παρούσα μου ἐπὶ δύο (2) φύλλων χαρτοσήμου, δι' ἣν κατεβλήθησαν διὰ τέλη καὶ δικαιώματά μου δραχμαὶ ἐξήκοντα πέντε (65) καὶ ἦτις ἀναγνωσθεῖσα εὐκρινῶς καὶ μεγαλοφώνως εἰς ἐπὶ πᾶντων καὶ βεβαιωθείσα ὑπογράφεται παρ' ὧν καὶ ἐμοῦ νόμιμως ὡς ἔπεται.

Οἱ μάρτυρες

Α. Μεριτζῆς

Α. Δημακόπουλος

Ὁ καταθέτης

Γ. Μαρινᾶτος

Ἡ Συμβολαιογράφος

(Τ.Σ.) Αἰκ. Ἀνδρικοπούλου

Ἀκριβὲς ἀντίγραφον Ἀθῆναι αὐθήμερον

Ἡ Συμβολαιογράφος Ἀθηνῶν

(ὑπογραφή)

(Ἀριθ. τριπλ. Ταμ. Γεν. Ἐσ. Ἀθ. 34123 τῆς 16.5.61)

## ΠΟΛΕΟΔΟΜΙΑ

Β. ΔΙΑΤΑΓΜΑΤΑ

(13)

Περὶ τροποποιήσεως τοῦ ρυμοτομικοῦ σχεδίου Σερρών.

ΠΑΥΛΟΣ

ΒΑΣΙΛΕΥΣ ΤΩΝ ΕΛΛΗΝΩΝ

Ἐχόντες ὑπ' ὄψιν τὰς διατάξεις τοῦ ἀπὸ 17 Ἰουλίου 1923 Ν. Δ)τος «περὶ σχεδίων πόλεων κλπ.», ὡς μεταγενεστέρως ἐτροποποιήθησαν καὶ συνεπληρώθησαν καὶ εἰδικώτερον τῶν ἄρθρων 3 καὶ 70 αὐτοῦ, καὶ ἰδόντες τὴν ὑπ' ἀριθ. 124)1961 γνωμοδότησιν τοῦ Συμβουλίου Οἰκισμοῦ, ὡς καὶ τὴν ὑπ' ἀριθ. 228)1960 πρᾶξιν τοῦ Δημοτικοῦ Συμβουλίου Σερρών, προτάσσει τοῦ Ἡμετέρου ἐπὶ τῶν Συγκοινωνιῶν καὶ Δημοσίων ἔργων Ὑπουργοῦ, ἀπεφασίσαι καὶ διατάσσειν:

Ἄρθρον μόνον.

Ἐγκρίνουμεν τὴν τροποποίησιν τοῦ ρυμοτομικοῦ σχεδίου Σερρών παρὰ τὰ ὑπ' ἀριθ. 61 καὶ 62 οἰκοδομικά τετράγωνα ὡς ἐμφαίνεται εἰς τό, ὑπὸ τοῦ Γενικοῦ Διευθυντοῦ Δημοσίων ἔργων τοῦ Ὑπουργείου Συγκοινωνιῶν καὶ Δημοσίων ἔργων, τεθεωρημένον διὰ τῆς ὑπ' ἀριθ. Ε.606)1961 πράξεως αὐτοῦ σχετικὸν πρωτότυπον διάγραμμα, οὗτινος συνοπτικὸν ἀντίτυπον δημοσιεύεται κατωτέρω.

Εἰς τὸν αὐτὸν ἐπὶ τῶν Συγκοινωνιῶν καὶ Δημοσίων ἔργων Ὑπουργόν, ἀνατίθεμεν τὴν δημοσίευσιν καὶ ἐκτέλεσιν τοῦ παρόντος Διατάγματος.

Ἐν Ἀθήναις τῇ 29 Ἀπριλίου 1961

ΠΑΥΛΟΣ

Β.


Ο ΕΠΙ ΤΩΝ ΣΥΓΚΟΙΝΩΝΙΩΝ & ΔΗΜ. ἔργων ΥΠΟΥΡΓΟΣ  
Σ. ΓΚΙΚΑΣ

Σέρραι 1:500

ΥΠΟΥΡΓΕΙΟΝ  
ΣΥΓΚΛΙΝΑΝΤΙΩΝ ΚΑΙ ΑΝΗΘΙΣΤΩΝ ΕΡΓΩΝ  
ΑΡΙΘ. ΠΡΑΞΕΩΣ Ε 606/1961  
ΣΥΝΟΔΕΥΕΙ ΤΟ ΒΛΕΜΑΤΟΓΡΑΦΟΝ  
ΣΤΑΣΙ ΤΟΥ ΡΥΜΟΤΟΜΙΚΟΥ ΕΡΓΑΣΙΟΥ  
ΣΕΡΡΩΝ.-  
ΕΝ ΑΘΗΝΑΙΣ ΤΗ 23 Δεκεμβρίου 1961

REPLY : A 12-12-1950

Γ. ΜΑΡΚΑΚΗΣ

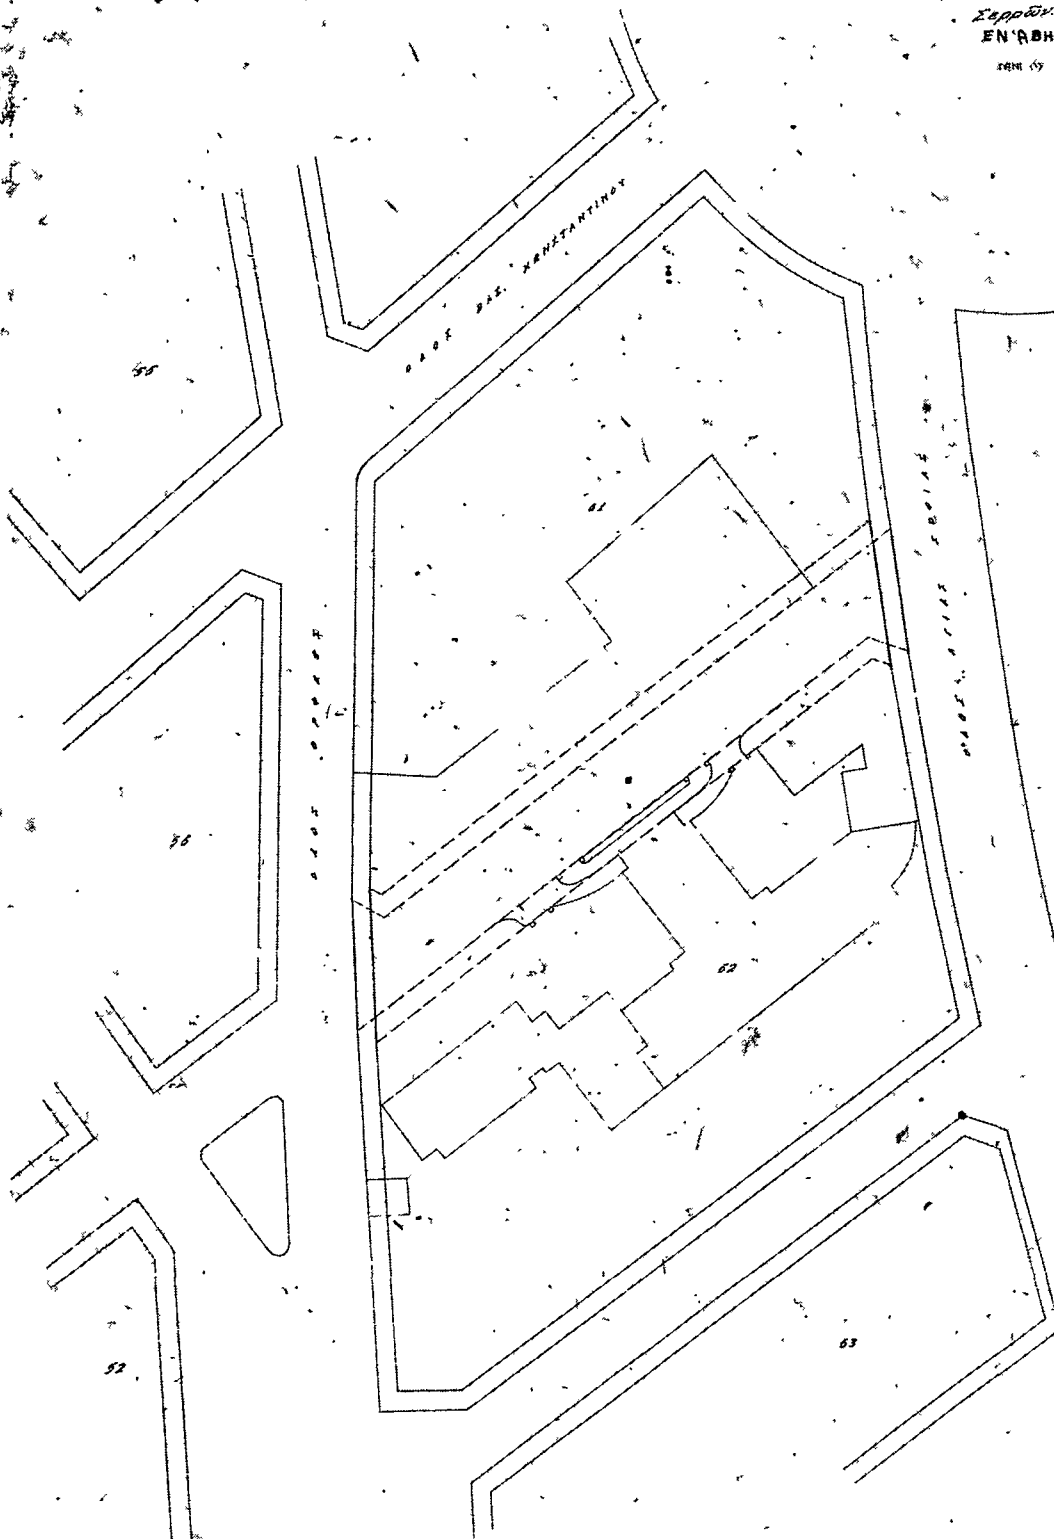

(14)

Περὶ καθορισμοῦ τῶν ὄρων καὶ περιορισμῶν δομῆσεως τῶν οἰκοπέδων τοῦ ρυμοτομικοῦ σχεδίου Σοφάδων καὶ Μοσχολουρίου (Καρδίττης), τοῦ ἐγκριθέντος διὰ τοῦ ἀπὸ 16 Ἰουνίου 1948 Διατάγματος.

### ΠΑΥΛΟΣ ΒΑΣΙΛΕΥΣ ΤΩΝ ΕΛΛΗΝΩΝ

Ἐχόντες ὑπ' ὄψει τὰς διατάξεις τοῦ ἀπὸ 17 Ἰουλίου 1923 Ν. Διατάγματος «περὶ σχεδίων πόλεων κλπ.», ὡς μεταγενεστέρως ἐτροποποιήθησαν καὶ συνεπληρώθησαν καὶ δὴ τὸ ἄρθρον 9 παράγρ. 2 αὐτοῦ καὶ ἰδόντες τὴν ὑπ' ἀριθ. 506) 1960 γνωμοδότησιν τοῦ Συμβουλίου Οἰκισμοῦ, τὴν ὑπ' ἀριθ. 85)1959 πρᾶξιν τοῦ Δημοτικοῦ Συμβουλίου Σοφάδων, ὡς καὶ τὴν ὑπ' ἀριθ. 100)1961 γνωμοδότησιν τοῦ Συμβουλίου Ἐπικρατείας, προτάσει τοῦ Ἡμετέρου ἐπὶ τῶν Συγκοινωνιῶν καὶ Δημοσίων Ἔργων Ὑπουργοῦ, ἀπεφασίσαμεν καὶ διατάττομεν:

Ἄρθρον μόνον.

1. Καθορίζομεν τοὺς ὄρους καὶ περιορισμοὺς δομῆσεως τῶν οἰκοπέδων τῶν περιλαμβανομένων ἐντὸς τοῦ διὰ τοῦ ἀπὸ 16 Ἰουνίου 1948 Διατάγματος «περὶ ἐγκρίσεως τοῦ πολεοδομικοῦ σχεδίου Σοφάδων καὶ Μοσχολουρίου (Καρδίττης)» (Φ. Ε.Κ. 162 Α') ἐγκριθέντος σχεδίου ρυμοτομίας Σοφάδων κλπ., ὡς κάτωθι:

α) Τὰ ἐλάχιστα ὅρια ἐμβαδῶν καὶ διαστάσεων τῶν οἰκοπέδων τῶν περιλαμβανομένων ἐντὸς τῶν τομέων τῶν καθοριζομένων εἰς τὰ τρία (3) διαγράμματα τὰ συνοδεύοντα τὸ ἀνωτέρω ἀπὸ 16.6.1948 Διάταγμα, ὁρίζονται ὡς ἀκολούθως:

Τομεὺς Α' Ἐλάχιστον πρῶτον ὀκτῶ (8) μέτρα.  
Ἐλάχιστον εἰς τὰς τέσσαρα (14) μέτρα.  
Ἐλάχιστον ἐμβαδὸν διακόσια (200) τετρ. μέτρα.  
Τομεὺς Β' Ἐλάχιστον πρῶτον δώδεκα (12) μέτρα.  
Ἐλάχιστον εἰς τὰς ὀκτῶ (18) μέτρα.  
Ἐλάχιστον ἐμβαδὸν τετρακόσια (400) τετρ. μέτρα.  
Τομεὺς Γ' Ἐλάχιστον πρῶτον δέκα τέσσαρα (14) μέτρα.

Ἐλάχιστον εἰς τὰς δύο (22) μέτρα.  
Ἐλάχιστον ἐμβαδὸν ἑξακόσια (600) τετρ. μέτρα.  
β) Κατὰ παρέκκλισιν ἀπὸ τοῦ προηγουμένου ἐδαφίου, θεωροῦνται ἄρτια καὶ οἰκοδομήσιμα τὰ αὐτοτελῆ οἰκοπέδα, ἅτινα κατὰ τὴν δημοσίευσιν τοῦ παρόντος, δὲν ἔχουσι μὲν τὰ κατὰ τὸ ὡς ἄνω ἐδάφιον καθοριζόμενα, πλὴν ὅμως ἔχουσι:

Τομεὺς Α' Ἐλάχιστον πρῶτον ἕξι (6) μέτρα.  
Ἐλάχιστον εἰς τὰς ὀκτῶ (8) μέτρα.  
Ἐλάχιστον ἐμβαδὸν ὀγδοήκοντα (80) τετρ. μέτρα.  
Τομεὺς Β' Ἐλάχιστον πρῶτον ὀκτῶ (8) μέτρα.  
Ἐλάχιστον εἰς τὰς τέσσαρα (14) μέτρα.  
Ἐλάχιστον ἐμβαδὸν διακόσια (200) τετραγ. μέτρα.

2. Ἡ μεγίστη ἐπιφάνεια ἐκάστου τῶν ὡς ἄνω οἰκοπέδων, ἢ δυναμένη νὰ καλυφθῇ ἀπὸ τῆς κυρίας οἰκοδομῆς ἢ καὶ τῶν ἐσωτερικῶν τοιούτων ὀρίζεται, διὰ τὸν Τομεῖ Α' εἰς ἑξοκτὸν ἐκατοστὰ (70)οο, διὰ τὸν Τομεῖ Β' εἰς τεσσαράκοντα ἐκατοστὰ (40)οο καὶ διὰ τὸν Τομεῖ Γ' εἰς τριάκοντα ἐκατοστὰ (30)οο τῆς ὅλης ἐπιφανείας τοῦ οἰκοπέδου.

3. Ὡς οἰκοδομικὸν σύστημα ὁρίζεται δι' ἅπαντας τοὺς τομεῖς τὸ τῶν πτερύγων.

4. Ὁ μέγιστος ἐπιτρεπόμενος ἀριθμὸς ὁρόφων τῶν οἰκοδομῶν, ὁρίζεται δι' ἅπαντας τοὺς τομεῖς εἰς δύο (2) καὶ τὸ ἀνώτατον ὕψος αὐτῶν εἰς ὀκτῶ καὶ ἥμισυ (8,50) μέτρα.

Εἰς τὸν αὐτὸν ἐπὶ τῶν Συγκοινωνιῶν καὶ Δημοσίων Ἔργων Ὑπουργόν, ἀνατίθεμεν τὴν δημοσίευσιν καὶ ἐκτέλεσιν τοῦ παρόντος Διατάγματος.

Ἐν Ἀθήναις τῇ 13 Μαΐου 1961

ΠΑΥΛΟΣ

Β.

Ο ΕΠΙ ΤΩΝ ΣΥΓΚΟΙΝΩΝΙΩΝ & ΔΗΜ. ΕΡΓΩΝ ΥΠΟΥΡΓΟΣ

Σ. ΓΚΙΚΑΣ

### ΑΝΑΚΟΙΝΩΣΕΙΣ

Ἀριθ. 26581)461.

(15)

Περὶ καταθέσεως χρημάτων εἰς τὸ Ταμεῖον Παρακαταθηκῶν καὶ Δανείων δι' ἀποζημιώσιν ἀκινήτου ρυμοτομουμένου πρὸς διάνοξιν τῆς νέας παραλιακῆς λεωφόρου.

### Ο ΔΗΜΟΣ ΘΕΣΣΑΛΟΝΙΚΗΣ

Ἐκπροσωπούμενος ὑπὸ τοῦ Δημάρχου Ι. Π. Παπαηλιάκη.

Δυνάμει τῆς ὑπ' ἀριθ. 1322)58 πράξεως τακτοποιήσεως καὶ ἀναλογισμοῦ ὑποχρεώσεων τοῦ Πολεοδομικοῦ Γραφείου Θεσσαλονίκης, νομίμως κυρωθείσης διὰ τῆς ὑπ' ἀριθ. 70502) 59 ἀποφάσεως τῆς Νομαρχίας Θεσ)νίκης, ἐκτελέσθη ἀπαλλοτριωθέντος λόγῳ Δημοσίας ὠφελείας, ἤτοι πρὸς διάνοξιν πῆς νέας παραλιακῆς Λεωφόρου, οἰκοπέδων, μετὰ τῶν ἐπ' αὐτοῦ κτισμάτων καὶ λοιπῶν ἐγκαταστάσεων ἀνήκον εἰς τὸν Ὀργανισμὸν Διαχειρίσεως Ἐκκλησιαστικῆς Περιουσίας (Ο. Δ.Ε.Π.).

Διὰ τῆς ὑπ' ἀριθ. 204)1959 ἀποφάσεως τοῦ Προέδρου τῶν ἐνταῦθα Πρωτοδικῶν καθορίσθησαν αἱ προσωριναὶ τιμαὶ μονάδος ἀποζημιώσεως τῶν ὡς ἄνω κτισμάτων ὡς ἐξῆς:

- |                                                                             |        |
|-----------------------------------------------------------------------------|--------|
| α) Ὀπτοπλινθόκτιστον κτίσμα 158,00 κυβ. μέτρων X δρχ. 100 = δρχ. ... ..     | 15.800 |
| β) Πλακοσκεπὴς ἀποθήκη 40,00 κυβ. μέτρων X δρχ. 100 = δρχ. ... ..           | 4.000  |
| γ) Μανδρότοιχος ἐξ ὀπτοπλινθοδομῆς 2,00 κυβ. μέτρ. X δρχ. 150 = δρχ. ... .. | 300    |
| δ) Σιδηρὰ κιγκλιδῶματα 100 χιλ)μ X δρχ. 6 = δρχ. ... ..                     | 600    |

Συνολικὸν ποσὸν ἀποζημ. 20.700

Ἐπειδὴ ὁ Δῆμος ἐπείγεται νὰ καταλάβῃ τὰ ἀνωτέρω ἀπαλλοτριωθέντα κτίσματα κατέθεσε συμφώνως τῷ Νόμῳ εἰς τὸ ἐνταῦθα Ὑποκατάστημα τοῦ Ταμείου Παρακαταθηκῶν καὶ Δανείων τὸ χρηματικὸν ποσὸν τῶν δραχ. 20.700, δι' ἀποζημιώσιν τῶν ρηθέντων κτισμάτων κλπ. ἐκδοθέντος τοῦ ὑπ' ἀριθ. 39972)10.5.51 γραμματίου συστάσεως παρακαταθήκης τοῦ Ταμείου τούτου ὅπερ καὶ κατετέθη εἰς τὴν ἐν Θεσσαλονίκῃ Συμβολαιογράφον Αὐγὴν Χατζησταύρου συνταχθείσης τῆς ὑπ' ἀριθ. 187)11.5.61 Πράξεως ταύτης.

Ἀνακοινούμεν πρὸς τὴν 1) Δ)σιν Δημοσίων Κτημάτων, 2) Ὀργανισμὸν Διαχειρίσεως Ἐκκλησιαστικῆς Περιουσίας (Ο.Δ.Ε.Π.) ἀξιούντας ἢ κεκτημένους δικαιώματα κυριότητος καὶ πάντα τυχόν ἔχοντα ἐμπράγματον δικαίωμα ἐπὶ τοῦ διὰ τῆς ὑπ' ἀριθ. 1322)58 Πράξεως τακτοποιήσεως ἀπαλλοτριωθέντος ἀκινήτου, τὴν κατάθεσιν τοῦ ποσοῦ τῆς καθορισθείσης ὡς ἄνω ἀποζημιώσεως κατὰ τὰς σχετικὰς διατάξεις τοῦ Α.Ν. 1731)1939 πρὸς γνῶσιν των καὶ διὰ τὰς νομίμους συνεπείας καὶ πρὸς ἐνέργειαν τῶν δεόντων διὰ τὴν ἀνάληψιν τοῦ ποσοῦ τούτου καὶ πρὸς πληρωμὴν δι' αὐτοῦ τοῦ κατὰ νόμον δικαιούχου ἰδιοκτήτου.

Ἐν Θεσσαλονίκῃ τῇ 13 Μαΐου 1961

Ὁ Δήμαρχος καὶ ἀ. ἀ.  
Α. ΜΥΣΤΑΚΙΔΗΣ



## Η ΔΙΕΥΘΥΝΣΙΣ ΤΟΥ ΕΘΝΙΚΟΥ ΤΥΠΟΓΡΑΦΕΙΟΥ ΓΝΩΣΤΟΠΟΙΕΙ ΟΤΙ:

\*Από 1<sup>η</sup> Ιανουαρίου 1960 ή ετησία συνδρομή της Εφημερίδος της Κυβερνήσεως, ή τιμή των τμηματικώς πωλουμένων φύλλων αυτής και τα τέλη δημοσιεύσεως εν τῷ Δελτίῳ Ἀνωνύμων Ἑταιρειῶν καὶ Ἑταιρειῶν Περιωρισμένης Εὐθύνης καὶ τῷ Παραρτήματι τῆς Εφημερίδος τῆς Κυβερνήσεως καθωρίσθησαν ὡς κάτωθι :

### Α. ΕΤΗΣΙΑΙ ΣΥΝΔΡΟΜΑΙ

|                                                            |      |      |
|------------------------------------------------------------|------|------|
| 1. Διὰ τὸ τεύχος Α'.....                                   | Δρχ. | 400  |
| 2. » » Β'.....                                             | »    | 250  |
| 3. » » Γ'.....                                             | »    | 200  |
| 4. » » Δ'.....                                             | »    | 400  |
| 5. » » Παράρτημα.....                                      | »    | 200  |
| 6. » » Δελτίον Ἀνωνύμων Ἑταιρειῶν.....                     | »    | 500  |
| 7. » » τεύχος «Πράξεις Νομικῶν Προσώπων Δ. Δ. κλπ.».....   | »    | 300  |
| 8. » » Δελτίον Ἐμπορικῆς καὶ Βιομηχανικῆς Ἱδιοκτησίας..... | »    | 200  |
| 9. Ὑ' ὅπαντα τὰ τεύχη, τὸ Παράρτημα καὶ τὰ Δελτία.....     | »    | 2.00 |

Οἱ Δῆμοι καὶ αἱ Κοινότητες τοῦ Κράτους καταβάλλουσι τὸ ἡμισυ τῶν ἀνωτέρω συνδρομῶν.

Υπὲρ τοῦ Ταμείου Ἀλληλοβοηθείας Προσωπικοῦ Ἐθνικοῦ Τυπογραφείου (ΤΑΠΕΤ) ἀναλογοῦν τὰ ἑξῆς ποσά :

|                                                               |      |       |
|---------------------------------------------------------------|------|-------|
| 1. Διὰ τὸ τεύχος Α'.....                                      | Δρχ. | 20.-  |
| 2. » » Β'.....                                                | »    | 12,50 |
| 3. » » Γ'.....                                                | »    | 10.-  |
| 4. » » Δ'.....                                                | »    | 20.-  |
| 5. » » Παράρτημα.....                                         | »    | 10.-  |
| 6. » » Δελτίον Ἀνωνύμων Ἑταιρειῶν.....                        | »    | 25.-  |
| 7. » » τεύχος «Πράξεις Νομικῶν Προσώπων Δημ. Δικοῦ κλπ.»..... | »    | 15.-  |
| 8. » » Δελτίον Ἐμπ. καὶ βιομ. Ἱδιοκτησίας.....                | »    | 10.-  |
| 9. Δι' ὅπαντα τὰ τεύχη.....                                   | »    | 100.- |

### Β. ΤΙΜΗ ΦΥΛΛΩΝ

Ἐκαστὸν φύλλον, μέχρις 8 σελίδων τιμᾶται δραχ. 2. ἀπὸ 9 σελίδων καὶ ἔνω, ἐκτὸς ἐδικῶν περιπτώσεων δραχ. 5.

### Γ. ΤΕΛΗ ΔΗΜΟΣΙΕΥΣΕΩΝ

|   |      |       |
|---|------|-------|
| 1. Εἰς τὸ Δελτίον Ἀνωνύμων Ἑταιρειῶν καὶ Ἑταιρειῶν Περιωρισμένης Εὐθύνης :                                                                      |      |       |
| <b>Α. Δημοσιεύματα Ἀνωνύμων Ἑταιρειῶν.</b>   |      |       |
| 1. Γῶν δικαστικῶν πράξεων.....   | Δρχ. | 200   |
| 2. Γῶν καταστατικῶν Ἀνωνύμων Ἑταιρειῶν.....   | »    | 5.000 |
| 3. Γῶν τροποποιήσεων τῶν καταστατικῶν τῶν Ἀνωνύμων Ἑταιρειῶν.....                                                                               | »    | 1.000 |
| 4. Γῶν ἀνακοινώσεων καὶ προσκλήσεων εἰς γενικὰ συνελεύσεις, ὡς καὶ τῶν κατὰ τὸ άρθρον 32 τοῦ Ν. 3221)24 γνωστοποιήσεων.....                     | »    | 100   |
| 5. Γῶν ἀνακοινώσεων τῶν ὑπο διάλυσιν Ἀνωνύμων Ἑταιρειῶν, κατὰ τὸ Β.Δ.20)5)1939.....                                                             | »    | 100   |
| 6. Γῶν ἰσολογισμῶν τῶν Ἀνωνύμων Ἑταιρειῶν.....                                                                                                  | »    | 2.000 |
| 7. Γῶν συνοπτικῶν μηνιαίων καταστάσεων τῶν Γραμμικῶν Ἑταιρειῶν.....                                                                             | »    | 500   |
| 8. Γῶν ἀποφάσεων περὶ ἐγκρίσεως τιμολογίων τῶν Ἀσφαλιστικῶν Ἑταιρειῶν.....                                                                      | »    | 300   |
| 9. Γῶν Ὑπουργικῶν ἀποφάσεων περὶ παροχῆς ἀδείας ἐπεκτασεως τῶν ἐργασιῶν Ἀσφαλιστικῶν Ἑταιρειῶν, ὡς καὶ τῶν ἐκθέσεων περιουσιακῶν στοιχείων..... | »    | 2.000 |

|                                                                                            |      |       |
|--------------------------------------------------------------------------------------------|------|-------|
| 10. Τῶν περὶ παροχῆς πληρεξουσιότητος πρὸς ἀντιπροσώπων ἐν Ἑλλάδι ἀλλοδαπῶν Ἑταιρειῶν..... | Δρχ. | 1.000 |
| 11. Τῶν ἀποφάσεων περὶ συγχωνεύσεως Ἀνωνύμων Ἑταιρειῶν.....                                | »    | 5.000 |

#### Β' Δημοσιεύματα Ἑταιρειῶν Περιωρισμένης Εὐθύνης

|                                                        |      |     |
|--------------------------------------------------------|------|-----|
| 1. Γῶν Καταστατικῶν.....                               | Δρχ. | 100 |
| 2. Γῶν τροποποιήσεων τῶν Καταστατικῶν.....             | »    | 200 |
| 3. Γῶν ἀνακοινώσεων καὶ προσκλήσεων.....               | »    | 100 |
| 4. Γῶν ἰσολογισμῶν.....                                | »    | 500 |
| 5. Γῶν ἐκθέσεων ἐκτιμήσεως περιουσιακῶν στοιχείων..... | »    | 500 |

#### II εἰς τὸ Παράρτημα :

|                                                                     |   |     |
|---------------------------------------------------------------------|---|-----|
| 1. Γῶν δικαστικῶν πράξεων, προσκλήσεων καὶ λοιπῶν δημοσιεύσεων..... | » | 200 |
| 2. Γῶν ἀδειῶν πωλήσεως ἱμαστικῶν υἰδῶν.....                         | » | 500 |

Γὰρ ὑπὲρ τοῦ Ταμείου Ἀλληλοβοηθείας Προσωπικοῦ Ἐθνικοῦ Τυπογραφείου (ΤΑΠΕΤ) καταβλητέον ποσοστὸν ἐπὶ τῶν τελῶν δημοσιεύσεως ἐν τῷ Δελτίῳ Ἀνωνύμων Ἑταιρειῶν καὶ Ἑταιρειῶν Περιωρισμένης Εὐθύνης ἐν ἐνέει ὥρισθη ὡς ὅσο.

### Δ. ΚΑΤΑΒΟΛΗ ΣΥΝΔΡΟΜΩΝ - ΤΕΛΩΝ ΔΗΜΟΣΙΕΥΣΕΩΝ ΚΑΙ ΠΟΣΟΣΤΩΝ Τ.Α.Π.Ε.Τ.

1. Αἱ συνδρομαὶ τοῦ ἐσωτερικοῦ καὶ τὰ τέλη δημοσιεύσεων προκαταβάλλονται εἰς τὰ Δημοσια Γαμεῖα ἐνὸντι ἀποδεικτικοῦ εἰσπραξέως, ὅπερ μερίμνη τοῦ ἐνδιαφερομένου ἀποστέλλεται εἰς τὴν Ὑπηρεσίαν τοῦ Ἐθνικοῦ Τυπογραφείου.

2. Αἱ συνδρομαὶ τοῦ ἐξωτερικοῦ δύναται ν' ἀποστέλλωνται καὶ εἰς ἀνάλογον συνάλλαγμα δι' ἐπιταγῆς ἐπ' ὀνόματι τοῦ Διευθυντοῦ τοῦ Ἐθνικοῦ Τυπογραφείου.

3. Ἡ καταβολὴ τοῦ ὑπὲρ τοῦ Τ.Α.Π.Ε.Τ. ποσοστοῦ ἐπὶ τῶν ἀνωτέρω συνδρομῶν καὶ τελῶν δημοσιεύσεων ἐνεργεῖται ἐν Ἀθήναις μετὰ τὸ ταμεῖον τοῦ ΤΑΠΕΤ (Κατάστημα Ἐθνικοῦ Τυπογραφείου), ἐν ταῖς λοιπαῖς δὲ πόλεσι τοῦ Κράτους εἰς τὰ Δημοσια Γαμεῖα, ὅπου ἀποδίδουσι τοῦτο εἰς τὸ ΤΑΠΕΤ, συμφώνως πρὸς τὰ ὀριζόμενα διὰ τῆς ὑπ' ἀριθ. 192378)3639 τοῦ ἔτους 1947 (ΠΟΝΕΟ 185) ἐγκυκλίου ἀνισταγῆς τῆς Γενικῆς Διευθύνσεως Δημοσίου Λογιστικοῦ. Ἐπὶ συνδρομῶν ἐξωτερικοῦ ἀποστέλλομένων δι' ἐπιταγῶν, συναποστέλλεται διὰ τῶν ἐπιταγῶν καὶ τὸ ὑπὲρ τοῦ ΤΑΠΕΤ ποσοστὸν.

Ο ΔΙΕΥΘΥΝΤΗΣ  
ΚΩΝ. ΧΡ. ΤΡΥΦΩΝΑΣ