



ΕΦΗΜΕΡΙΣ ΤΗΣ ΚΥΒΕΡΝΗΣΕΩΣ

ΤΟΥ ΒΑΣΙΛΕΙΟΥ ΤΗΣ ΕΛΛΑΔΟΣ

ΕΝ ΑΘΗΝΑΙΣ
ΤΗ 29 ΣΕΠΤΕΜΒΡΙΟΥ 1971

ΤΕΥΧΟΣ ΤΕΤΑΡΤΟΝ

ΑΡΙΘΜΟΣ ΦΥΛΛΟΥ
226

ΠΕΡΙΕΧΟΜΕΝΑ

ΑΠΑΛΛΟΤΡΙΩΣΕΙΣ

ΑΠΟΦΑΣΕΙΣ

- Περὶ ἀναγκαστικῆς ἀπαλλοτριώσεως, ὑπὲρ καὶ δαπάναις τῆς Δ.Ε.Η. ἐκτάσεως 6.485.000 μ² δι' ἐπέκτασιν Ὁρυχείου ΑΗΣ Μεγαλοπόλεως. 1
- Περὶ ἀναγκαστικῆς ἀπαλλοτριώσεως ἐκτάσεως 1.302 μ² πρὸς ἐκτέλεσιν τοῦ ἀποστραγγιστικοῦ ἔργου Τ. XXX IV (1) ἀγροκτήματος Δοκιμίου Ν. Αἰτωλοακαρνανίας. . . 2
- Περὶ ἀναγκαστικῆς ἀπαλλοτριώσεως ἐδαφικῆς ἐκτάσεως εἰς περιοχὴν νήσου Μυκόνου Ν. Κυκλάδων. 3

ΑΝΑΚΟΙΝΩΣΕΙΣ

- Περὶ εἰδοποιήσεως τῆς γενομένης καταθέσεως ἀποζημιώσεως ἀπαλλοτριουμένου ἀκινήτου κατεμένου ἐντὸς τοῦ χωρίου Κουνουπιδιανὰ τῆς ὁμωνύμου Κοινότητος Ἀκρωτηρίου Ἐπαρχίας Κυθωνίας Νομοῦ Χανίων, λόγῳ δημοσίας ὠφελείας. 4

ΠΟΛΕΟΔΟΜΙΑ

Β. ΔΙΑΤΑΓΜΑΤΑ

- Περὶ τροποποιήσεως τοῦ ρυμοτομικοῦ σχεδίου Σκιαθοῦ (Μαγνησίας) καὶ τροποποιήσεως τοῦ ἀπὸ 15.6.1950 Β. Διατάγματος. 5

ΑΠΟΦΑΣΕΙΣ

- Περὶ τροποποιήσεως τῆς ὑπ' ἀριθ. 43382)20.7.1971 ἀποφάσεως τοῦ Νομάρχου Ἀχαΐας «περὶ καθορισμοῦ αἰγιαλοῦ καὶ παραλίας εἰς θέσιν «Πούντα» Κοιν. Τραπεζῆς Ἀχαΐας» 6
- Περὶ ἐγκρίσεως τοῦ ρυμοτομικοῦ σχεδίου νέου Οἰκισμοῦ παρὰ τὴν Λάγκαν Ἀμπέλου Αἰγιαλείας Ν. Ἀχαΐας. 7
- Περὶ προσδιορισμοῦ κεντρικοῦ τμήματος Οἰκισμοῦ Ἀρμενάδων Ν. Κερκύρας. 8

ΑΠΑΛΛΟΤΡΙΩΣΕΙΣ

ΑΠΟΦΑΣΕΙΣ

Ἀριθ. 66246)Ε. 218

(1)

Περὶ ἀναγκαστικῆς ἀπαλλοτριώσεως ὑπὲρ καὶ δαπάναις τῆς Δ.Ε.Η. ἐκτάσεως 6.485.000 μ² δι' ἐπέκτασιν Ὁρυχείου ΑΗΣ Μεγαλοπόλεως.

Ο ΥΠΟΥΡΓΟΣ ΕΘΝΙΚΗΣ ΟΙΚΟΝΟΜΙΑΣ

Ἐχοντες ὑπ' ὄψιν:

- Τὸ ἄρθρον 21 τοῦ Συντάγματος.
- Τὸ ἄρθρον 31 τοῦ Ν.Δ. 797)1971 «περὶ ἀναγκαστικῶν ἀπαλλοτριώσεων».

3. Τὸ ὑπ' ἀριθ. 957)1971 Ν.Δ.

4. Τὰς διατάξεις τοῦ ἁρθρου 4, παρ. 2, τοῦ Νόμου 1468)1950 «περὶ ἱδρύσεως Δημοσίας Ἐπιχειρήσεως Ἡλεκτρισμοῦ», ὡς ὁ Νόμος οὗτος ἐτροποποιήθη καὶ συνεπληρώθη ὑπὸ τοῦ Α.Ν. 1672)1951 (ἄρθρον 25), κυρωθέντος ὑπὸ τοῦ Νόμου 2113)1952.

5. Τὰς διατάξεις τοῦ ἁρθρου 9 τοῦ Α.Ν. 1566)1950 «περὶ κυρώσεως τῆς μετὰ τοῦ Οἴκου EBASCO συναφθείσης τῇ 20 Ἰουλίου 1950 Συμβάσεως κλπ.», ὡς αἱ διατάξεις αὗται ἐκυρώθησαν, ἐτροποποιήθησαν καὶ συνεπληρώθησαν ὑπὸ τοῦ κυρωθέντος τὸν Ἀναγκαστικὸν τοῦτον Νόμον, ὑπ' ἀριθ. 1633)1951 Νόμου.

6. Τὰς διατάξεις τοῦ ἀπὸ 2)28 Φεβρουαρίου 1951 Β.Δ. «περὶ μεταβιβάσεως τῶν ἐκ τοῦ Νόμου 1468)1950 ἀρμοδιότητων τοῦ Ὑπουργοῦ Συντονισμοῦ εἰς τὸν Ὑπουργὸν Βιομηχανίας».

7. Σχετικὴν γνωμοδότησιν τοῦ Διοικητικοῦ Συμβουλίου τῆς Δημοσίας Ἐπιχειρήσεως Ἡλεκτρισμοῦ (ἀριθ. ἀποφάσεως 210 ληφθείσης κατὰ τὴν 23ην συνεδρίαν τῆς 4.8.1971).

8. Τὴν ὑπ' ἀριθ. 145378)23.8.1971 σχετικὴν αἴτησιν τῆς Δημοσίας Ἐπιχειρήσεως Ἡλεκτρισμοῦ, δι' ἧς αἰτεῖται τὴν ὑπὲρ καὶ δαπάναις ταύτης ἀναγκαστικὴν ἀπαλλοτριώσιν ἐκτάσεως 6.485.000 μ², δι' ἐπέκτασιν ὁρυχείου ΑΗΣ Μεγαλοπόλεως.

9. Τὸ ὑπ' ἀριθ. 60120)3669)30.8.1971 ἔγγραφον τῆς παρ' ἡμῖν Διευθύνσεως Ἐνεργείας, ἀποφασίζομεν:

Α. Κηρύττομεν ἀναγκαστικῶς ἀπαλλοτριωτέαν, ὑπὲρ καὶ δαπάναις τῆς Δημοσίας Ἐπιχειρήσεως Ἡλεκτρισμοῦ, Ἐπιχειρήσεως Κοινῆς Ὁφελείας, ἐκτασιν ἐξ ἑκατομμυρίων τετρακοσίων ὀγδοήκοντα πέντε χιλιάδων (6.485.000) τετραγωνικῶν μέτρων, μετὰ τῶν πάσης φύσεως συστατικῶν καὶ παραρτημάτων αὐτῆς διὰ τὴν ἐπέκτασιν τοῦ Λιγνιτωρυχείου Μεγαλοπόλεως πρὸς τροφοδότησιν τῆς IIIης Μονάδος 300 MW τοῦ Ἀτμοηλεκτρικοῦ Σταθμοῦ Μεγαλοπόλεως.

Ἡ ἀπαλλοτριουμένη ὡς ἂν ἐκτασις ἀνήκει κατὰ τὸ τμήμα αὐτῆς ἐξ 675.000 τετραγωνικῶν μέτρων εἰς τὴν κτηματικὴν περιοχὴν τοῦ Δήμου Μεγαλοπόλεως, κατὰ τὸ τμήμα αὐτῆς ἐκ 3.975.000 τετρ. μέτρων εἰς τὴν κτηματικὴν περιοχὴν τῆς Κοινότητος Μαραθούσης, κατὰ τὸ τμήμα αὐτῆς ἐξ 1.757.000 τετραγωνικῶν μέτρων εἰς τὴν κτηματικὴν περιοχὴν τῆς Κοινότητος Χωρεμίου καὶ κατὰ τὸ τμήμα αὐτῆς ἐξ 78.000 τετραγωνικῶν μέτρων εἰς τὴν Κοινότητα Θωκνίας, ἀπατῶν τοῦ Νομοῦ Ἀρκαδίας.

Λόγῳ τοῦ κατεπεύγοντος διὰ τὴν ἑναρξιν τῶν ἐργασιῶν ἡ ἀνωτέρω ἀπαλλοτριουμένη ἐκτασις εἰκονίζεται συμφώνως πρὸς τὴν παράγραφον 2 τοῦ ἁρθρου 2 τοῦ Ν.Δ. 797)1971 εἰς τὸ

ὕπ' ἀριθ. 51242) 1971 διάγραμμα ὀριζοντιογραφίας τῆς Δ. Ε.Η. ὑπὸ στοιχεῖα α. β. Γ Β Α Χ Φ Υ α καὶ γ δ ε Λ Κ γ ἢ ἀπαλλοτριουμένη ἔκτασις ἢ ἀνήκουσα εἰς τὸν Δῆμον Μεγαλοπόλεως, ὑπὸ στοιχεῖα α β Δ Ε Ζ Η Θ Ι γ δ ε Μ η ζ Ν θ ι κ Ρ λ μ ν ξ Σ Τ Α ἢ ἀπαλλοτριουμένη ἔκτασις τῆς Κοινότητος Μαραθούσης ὑπὸ στοιχεῖα ζ η Μ ζ καὶ ι κ Π Ο Ξ Ν θ ι ἢ ἀπαλλοτριουμένη ἔκτασις τῆς Κοινότητος Χωρεμίου καὶ ὑπὸ στοιχεῖα λ μ ν ξ λ ἢ τοιαύτη τῆς Κοινότητος Θωκνίας. Λεπτομερὲς κτηματολογικὸν διάγραμμα καὶ κτηματολογικὸς πῖναξ τῆς ὅλης ἀπαλλοτριουμένης ἐκτάσεως θέλει συνταχθῇ ἐντὸς τριμήνου ἀπὸ τῆς λήψεως τῆς ἀποφάσεως ἀπαλλοτριώσεως.

Β. Κηρύττομεν τὴν κατὰ τὰ ἄνω ἀναγκαστικὴν ἀπαλλοτριώσιν, κατεπεύγουσαν.

Ἡ παρούσα δημοσιευθῆτω διὰ τῆς Ἐφημερίδος τῆς Κυβερνήσεως.

Ἐν Ἀθήναις τῇ 23 Σεπτεμβρίου 1971

Ο ΥΦΥΠΟΥΡΓΟΣ

ΑΝΤΩΝΙΟΣ ΧΡΥΣΤΟΠΟΥΛΟΣ

Ἀριθ. Υ.Γ. 956

(2)

Περὶ ἀναγκαστικῆς ἀπαλλοτριώσεως ἐκτάσεως 1.302 Μ2 πρὸς ἐκτέλεσιν τοῦ ἀποστραγγιστικοῦ ἔργου Τ.ΧΧΧ IV (1) ἀγρ)τος Δοκιμίου.

Ὁ ΝΟΜΑΡΧΗΣ ΑΙΤΩΛΙΑΣ ΚΑΙ ΑΚΑΡΝΑΝΙΑΣ

Ἐχοντες ὑπ' ὄψιν: 1) Τὰς διατάξεις τοῦ Ν.Δ. 797) 1971 «περὶ ἀναγκαστικῶν ἀπαλλοτριώσεων», 2) τὰς διατάξεις τοῦ ὑπ' ἀριθ. 139) 1971 Β.Δ. «περὶ τῆς ἀρμοδιότητος τῶν Νομαρχῶν πρὸς κήρυξιν ἀναγκαστικῶν τινῶν ἀπαλλοτριώσεων» καὶ 3) τὴν ὑπ' ἀριθ. 32809) 21.8.1971 ἀναφορὰν τῆς Ὑπηρεσίας Ἐργῶν Ἐγγείων Βελτιώσεων τῆς παρ' ἡμῖν Δ)νσεως Γεωργίας, ἀποφασίζομεν:

Κηρύττομεν ἀναγκαστικῶς ἀπαλλοτριωτέαν, λόγῳ δημοσίας ὠφελείας, ἥτοι πρὸς ἐκτέλεσιν τοῦ ἀποστραγγιστικοῦ ἔργου Τ.ΧΧΧ.ΙV (1) ἀγρ)κτῆματος Δοκιμίου Ζώνης 3 Ἀνατολικῶς, ἔκτασιν συνολικοῦ ἐμβαδοῦ 1.302 τετρ. μέτρων, ὡς αὕτη εἰκονίζεται εἰς τὸ ἀπὸ Μαΐου 1971 κτηματολογικὸν διάγραμμα τοῦ συντάξαντος μηχανικοῦ Ν. Μαραγκάκη, ὑπὸ κλίμακα 1: 5000 μετὰ τοῦ ἐπ' αὐτοῦ κτηματολογικοῦ πίνακος, δεόντως τεθεωρημένα ἀμφότερα τὰ στοιχεῖα ταῦτα τὴν 14.6.1971 ὑπὸ τοῦ Δ)ντοῦ τῆς, παρὰ τῇ Ἐπιθεωρήσει Γεωργίας Πελοποννήσου, Ὑπηρεσίας Ἐγγείων Βελτιώσεων Νικ. Οἰκονόμου.

Ἐπὶ τῆς ὡς ἄνω ἐκτάσεως ἀξιῶν δικαιώματα κυριότητος οἱ Σωκράτης Ἀνδ. Αὐγούλης, κάτοικος Ἀγρινίου, Κων)νος Νικ. Ράπτης καὶ Δημήτριος Νικ. Κούκουνας, κάτοικοι Δοκιμίου.

Ἡ ἀπαλλοτριώσις αὕτη κηρύσσεται ὑπὲρ καὶ δαπάναις τοῦ Ἑλληνικοῦ Δημοσίου.

Ἡ παρούσα δημοσιευθῆτω διὰ τῆς Ἐφημερίδος τῆς Κυβερνήσεως.

Ἐν Μεσολογγίῳ τῇ 21 Σεπτεμβρίου 1971

Ὁ Νομάρχης

ΙΩΑΝΝΗΣ ΚΑΛΟΓΕΡΑΤΟΣ

Ἀριθ. 27780

(3)

Περὶ ἀναγκαστικῆς ἀπαλλοτριώσεως ἐδαφικῆς ἐκτάσεως εἰς περιοχὴν νήσου Μυκόνου Νομοῦ Κυκλάδων.

Ο ΝΟΜΑΡΧΗΣ ΚΥΚΛΑΔΩΝ

Ἐχοντες ὑπ' ὄψιν:

1. Τὰς διατάξεις τοῦ Ν.Δ. 797) 1971 «περὶ ἀναγκαστικῶν ἀπαλλοτριώσεων» (ΦΕΚ 1) 1971).

2. Τὰς διατάξεις τοῦ ὑπ' ἀριθ. 139) 12.3.71 Β.Δ. «περὶ τῆς ἀρμοδιότητος τῶν Νομαρχῶν πρὸς κήρυξιν ἀναγκαστικῶν τινῶν ἀπαλλοτριώσεων» (ΦΕΚ 49) 71) καὶ

3. Τὴν ὑπ' ἀριθ. 8326) 23.8.1971 πρότασιν τῆς Διευθύνσεως Τεχνικῶν Ὑπηρεσιῶν τοῦ Νομοῦ μετὰ σχετικῆς ἐκθέ-

σεως τοῦ Προισταμένου αὐτῆς καὶ τῶν συνοδευόντων ταύτην κτηματολογικῶν πινάκων καὶ διαγραμμάτων, ἀποφασίζομεν:

1. Κηρύττομεν ἀναγκαστικῶς ἀπαλλοτριωτέαν λόγῳ δημοσίας ὠφελείας, ἥτοι διὰ τὴν κατασκευὴν α) συνδετηρίου ὁδοῦ ἀεροδρομίου μετὰ τῆς ὁδοῦ Μυκόνου—Πλατὺ Γαλοῦ καὶ β) συνδετηρίου ὁδοῦ ἀεροδρομίου μετὰ τῆς ὁδοῦ πρὸς Ἀνω Μερὰ ἐδαφικὴν ἔκτασιν συνολικοῦ ἐμβαδοῦ 14.110 μ2 καὶ 36759 μ2 ἀντιστοίχως, ὡς αὕτη εἰκονίζεται εἰς τὰ ἀπὸ Ἰουνίου 1971 δύο (2) κτηματολογικὰ διαγράμματα τῶν Μηχανικῶν Π. Νικολαΐδῃ καὶ Σ. Ἀλευρίδῃ καὶ εἰς τοὺς ὑπὸ τὴν αὐτὴν χρονολογίαν οἰκείους κτηματολογικοὺς πίνακας, δεόντως τεθεωρημένα.

2. Ἐπὶ τῆς ὡς ἄνω ἐδαφικῆς ἐκτάσεως ἀξιῶν δικαιώματα κυριότητος οἱ Κουσαθανᾶς Ἰωάννης τοῦ Δημητρίου, Κουσαθανᾶς Μαθίᾶς τοῦ Ἀνδρέου, Σαντοριναίου Αἰκατερίνη τοῦ Γερασίμου, Ξυδάκη Ἰακωβῖνα τοῦ Γεωργίου κ.λπ. ἰδιώται.

3. Ἡ ἀπαλλοτριώσις κηρύσσεται ὑπὲρ τοῦ δημοσίου καὶ δαπάναις τοῦ Νομαρχιακοῦ Ταμείου Κυκλάδων.

Ἡ παρούσα δημοσιευθῆτω διὰ τῆς Ἐφημερίδος τῆς Κυβερνήσεως.

Ἐν Ἐρμουπόλει τῇ 17 Σεπτεμβρίου 1971

Ὁ Νομάρχης
ΔΗΜ. ΚΩΣΤΟΠΟΥΛΟΣ

ΑΝΑΚΟΙΝΩΣΕΙΣ

Ἀριθ. 29

(4)

Περὶ εἰδοποιήσεως τῆς γενομένης καταθέσεως ἀποζημιώσεως ἀπαλλοτριουμένου, ἀκινήτου κειμένου ἐντὸς τοῦ χωρίου Κουνουπιδιανὰ τῆς ὁμώνυμου Κοινότητος Ἀκρωτηρίου ἐπαρχίας Κυθωνίας Νομοῦ Χανίων, λόγῳ δημοσίας ὠφελείας.

Ο ΠΡΟΕΔΡΟΣ
ΤΟΥ ΣΥΝΔΕΣΜΟΥ ΚΟΙΝΟΤΗΤΩΝ
ΠΕΡΙΟΧΗΣ ΑΚΡΩΤΗΡΙΟΥ

Ἐχοντες ὑπ' ὄψιν τὰς οἰκείας διατάξεις τοῦ Α.Ν. 1731) 1939 «περὶ ἀναγκαστικῶν ἀπαλλοτριώσεων», ὡς αὗται ἰσχύουσι σήμερον, φέρομεν εἰς γνῶσιν τῶν κεκτημένων ἢ ἀξιῶν δικαιώματα κυριότητος ἐπὶ τοῦ ἀπαλλοτριωθέντος πρὸς διαπλάτυσιν τῆς δημοσίας ὁδοῦ Χανίων—Μουζουρά ἀκινήτου, κειμένου ἐντὸς τοῦ χωρίου Κουνουπιδιανῶν Ἀκρωτηρίου, δυνάμει τῆς ὑπ' ἀριθ. 4) 27.10.1968 ἀποφάσεως τοῦ Συμβουλίου τοῦ Συνδέσμου Κοινοτήτων Ἀκρωτηρίου, ἐγκριθείσης διὰ τῆς ὑπ' ἀριθ. 25639) 30.6.1969 ἀποφάσεως τοῦ Νομάρχου Χανίων (143) 1969 ΦΕΚ τ. Δ'), ὡς καὶ τῶν τυγχόν ἐπὶ τοῦ ἀκινήτου τούτου ἐγγεγραμμένων ἐνυποθήκων δανειστῶν ἢ τρίτων ἐν γένει διεκδικητῶν, ὅτι ἡ ἀποζημιώσις αὐτοῦ καθορίζεται εἰς δραχμὰς εἴκοσι τρεῖς χιλιάδας ἑκατὸν ἐνενήκοντα ἑξ (23.196) διὰ τῆς ὑπ' ἀριθ. 61) 1970 ἀποφάσεως τοῦ Μονομελοῦς Πρωτοδικείου Χανίων, κατετέθη εἰς τὸ Α' Γραφεῖον Χανίων τοῦ Ταμείου Παρακαταθήκων ἐπ' ὀνόματι τῶν φερομένων ἰδιοκτητῶν: 1) Εὐαγγελίας συζ. Ἐμμανουὴλ Νιολάκη, 2) Καλλιόπης συζ. Στυλιανοῦ Μπονάκη, κατοίκων Χανίων, 3) Ἐλένης συζ. Στυλιανοῦ Σημαντηράκη, κατ. Ἐλευσίνος, 4) Δανάης θυγατρὸς Στεφ. Κουρκουνάκη, 5) Ρόδως συζ. Ἐμμ. Τζιγκουνάκη, 6) Μαρίας θυγατρὸς Στεφάνου Κουρκουνάκη καὶ 7) Ἐλευθερίας συζ. Στυλ. Κωνσταντουλάκη, κατοίκων Κουνουπιδιανῶν Ἀκρωτηρίου, ἐκδοθέντων πρὸς τοῦτο ἰσαριθμῶν γραμματίων συστάσεως παρακαταθήκης δι' ἐκάστην δικαιοῦχον ὑπὸ τοὺς ἀριθ. 8177 ἕως καὶ 8182 τῆς 21. 8.1970 ἐκ δραχμῶν 3.313,80 ἐκάστου.

Ἡ παρούσα δημοσιευθῆτω διὰ τῆς Ἐφημερίδος τῆς Κυβερνήσεως.

Ἐν Κουνουπιδιανῇ τῇ 6 Αὐγούστου 1971

Ὁ Πρόεδρος
ΓΕΩΡΓΙΟΣ ΑΝΤΩΝΙΟΥ ΣΤΑΜΠΟΛΑΚΗΣ

(Ἀριθ. Τριπλ. Α' Ταμείου Χανίων 35579) 22.9.1971)

ΠΟΛΕΟΔΟΜΙΑ**Β. ΔΙΑΤΑΓΜΑΤΑ**

(5)

Περὶ τροποποιήσεως τοῦ ρυμοτομικοῦ σχεδίου Σκιάθου (Μαγνησίας) καὶ τροποποιήσεως τοῦ ἀπὸ 15.6.1950 Βασιλικοῦ Διατάγματος.

**ΚΩΝΣΤΑΝΤΙΝΟΣ
ΒΑΣΙΛΕΥΣ ΤΩΝ ΕΛΛΗΝΩΝ**

Ἐχόντες ὑπ' ὄψιν τὰς διατάξεις τοῦ ἀπὸ 17 Ἰουλίου 1923 Ν.Δ. «περὶ σχεδίων πόλεων κλπ.», ὡς μεταγενεστέρως ἐτροποποιήθησαν καὶ συνεπληρώθησαν καὶ εἰδικώτερον τῶν ἄρθρων 3, 9 καὶ 70 αὐτοῦ, καὶ ἰδόντες τὴν ὑπ' ἀριθ. 32)1971 πράξιν τοῦ Δημοτικοῦ Συμβουλίου Σκιάθου (Μαγνησίας), τὴν ὑπ' ἀριθ. 899)1971 γνωμοδότησιν τοῦ Συμβουλίου Δημοσίων Ἑργῶν (Τμήμα Μελετῶν), ὡς καὶ τὴν ὑπ' ἀριθ. 528)1971 γνωμοδότησιν τοῦ Συμβουλίου τῆς Ἐπικρατείας, προτάσει τοῦ ἡμετέρου ἐπὶ τῶν Δημοσίων Ἑργῶν Ὑπουργοῦ, ἀπεφασίζαμεν καὶ διατάττομεν:

Ἄρθρον 1.

Ἐγκρίνεται ἡ τροποποίησις τοῦ ρυμοτομικοῦ σχεδίου Σκιάθου (Μαγνησίας) κατὰ τὸ ὑπ' ἀριθ. 108 οἰκοδομικὸν τετράγωνον, διὰ τῆς καταργήσεως τοῦ χαρακτηρισμοῦ τμήματος αὐτοῦ, ὡς χώρου καταστημάτων, ὡς ἐμφαίνεται εἰς τὸ, ὑπὸ τοῦ Προϊσταμένου τῆς Ὑπηρεσίας Οἰκισμοῦ, τεθεωρημένον διὰ τῆς ὑπ' ἀριθ. Ε. 26557)1971 πράξεως αὐτοῦ, σχετικὸν πρωτότυπον διάγραμμα, ὑπὸ κλίμακα 1 : 1.000, οὗτινος συνοπτικὸν ἀντίτυπον δημοσιεύεται μετὰ τοῦ παρόντος.

Ἄρθρον 2.

1. Τροποποιεῖται ἡ παράγραφος 1 τοῦ ἁρθρου 2 τοῦ ἀπὸ 15.6.1950 Β.Δ. «περὶ ἐγκρίσεως τοῦ πολεοδομικοῦ σχεδίου τοῦ Οἰκισμοῦ Σκιάθου Σκοπέλου καὶ τῶν ὁρῶν καὶ περιορισμῶν δομήσεως τῶν οἰκοπέδων αὐτοῦ» (ΦΕΚ 149)Α'), κατὰ τὸ ἐν αὐτῷ μνημονευόμενον διάγραμμα καὶ δὴ ὡς πρὸς τὰ ὅρια τῶν τομέων Α καὶ Β καθοριζομένων νέων ὁρίων αὐτῶν, ὡς ἐμφαίνεται εἰς τὸ, ὑπὸ τοῦ Προϊσταμένου τῆς Ὑπηρεσίας Οἰκισμοῦ, τεθεωρημένον διὰ τῆς ὑπ' ἀριθ. Ε. 26557)1971 πράξεως αὐτοῦ, σχετικὸν πρωτότυπον διάγραμμα, ὑπὸ κλίμακα 1 : 1.000, οὗτινος συνοπτικὸν ἀντίτυπον δημοσιεύεται μετὰ τοῦ παρόντος.

2. Τὰ οἰκόπεδα τὰ ἐνταχθέντα εἰς τὸ ἐγκριθὲν ρυμοτομικὸν σχέδιον διὰ τοῦ ἀπὸ 13.8.1969 Β.Δ. «περὶ τροποποιήσεως καὶ ἐπεκτάσεως τοῦ ρυμοτομικοῦ σχεδίου Σκιάθου (Μαγνησίας)» (ΦΕΚ 176)Δ'), ὑπάγονται ὡς πρὸς τοὺς ὅρους καὶ περιορισμοὺς δομήσεως αὐτῶν, εἰς τὸν ὡς ἄνω (παρ. 1 τοῦ παρόντος) τομέα Α.

Εἰς τὸν αὐτὸν ἐπὶ τῶν Δημοσίων Ἑργῶν Ὑπουργόν, ἀνατίθεμεν τὴν δημοσίευσιν καὶ ἐκτέλεσιν τοῦ παρόντος Διατάγματος.

Ἐν Ἀθήναις τῇ 8 Σεπτεμβρίου 1971


Ἐν Ὄνόματι τοῦ Βασιλέως

**Ο ΑΝΤΙΒΑΣΙΛΕΥΣ
ΓΕΩΡΓΙΟΣ ΖΩΪΤΑΚΗΣ**

**Ο ΥΠΟΥΡΓΟΣ ΔΗΜΟΣΙΩΝ ΕΡΓΩΝ
ΚΩΝΣΤ. ΠΑΠΑΔΗΜΗΤΡΙΟΥ**

ΣΥΝ. ΣΚΙΑΦΕΙ. ΣΟΦΕΑΣ

ΥΠΟΥΡΓΕΙΟΝ
ΔΗΜΟΣΙΩΝ ΕΡΓΩΝ
ΓΕΝ. ΔΙΕΥΘΥΝΣΙΣ
ΤΕΧΝ. ΥΠΗΡΕΣΙΑΣ
ΔΙΟΙΚΗΤΗΣ

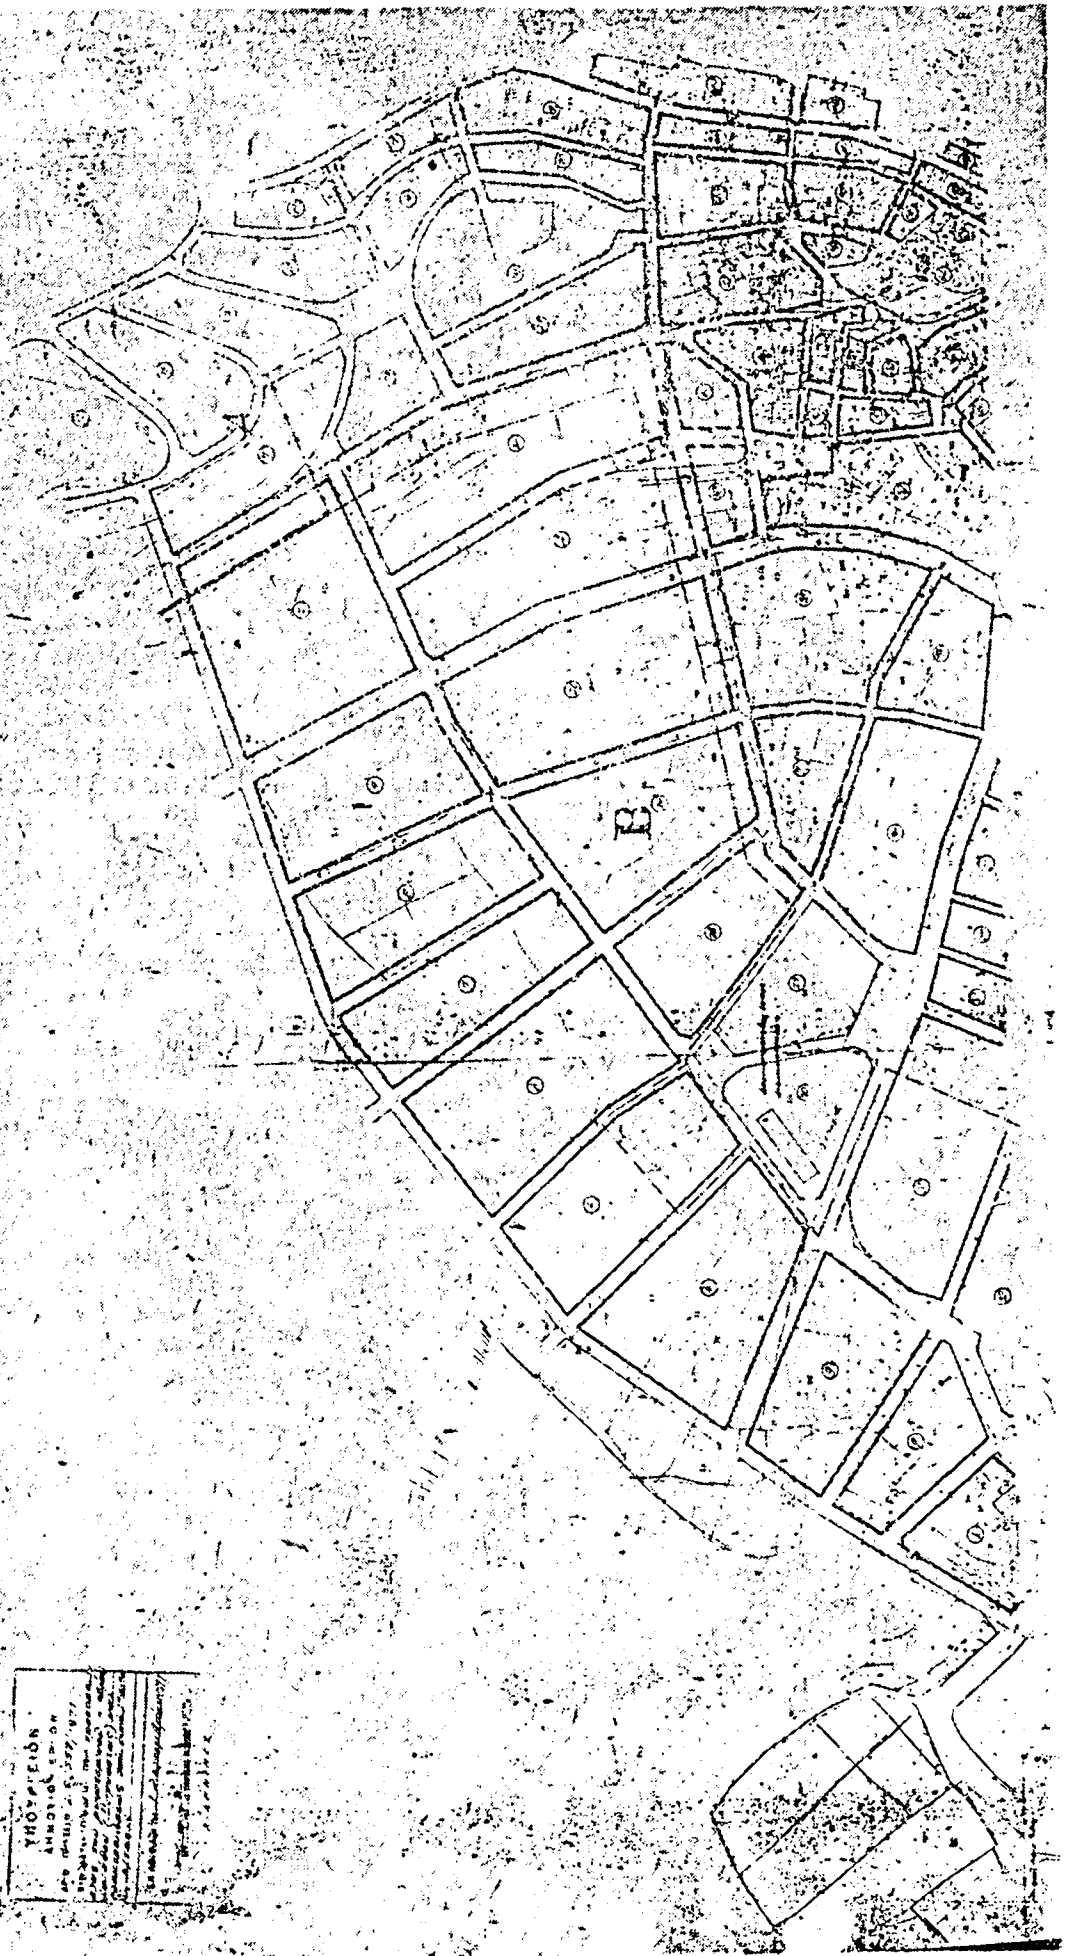

ΑΠΟΦΑΣΕΙΣ

Αριθ. 1148

(6)

Περί τροποποίησης της υπ' αριθ. 43382)20.7.71 απόφασης Νομ. Αχαΐας «περί καθορισμού αίγιαλου και παραλίας εις θέσιν «Πούντα» Κοιν. Τραπεζής Αχαΐας».

Ο ΝΟΜΑΡΧΗΣ ΑΧΑΪΑΣ

Έχοντας υπ' όψιν:

1. Τās διατάξεις του Ν. 3200)55 «περί διοικητικής αποκεντρώσεως».

2. Τās διατάξεις του Α.Ν. 2344)40 «περί αίγιαλου και παραλίας», ως εὔτος ἐτροποποιήθη ὑπὸ τοῦ Α.Ν. 263)68.

3. Τὴν ὑπ' αριθ. Φ. 187.2)111)71 γνωμοδότησιν τοῦ Ἀρχηγείου Ναυτικού καὶ ἦν τοῦτο προτείνει, διὰ τοὺς ἐν αὐτῇ ἀναφερομένους λόγους τὴν ἀκύρωσιν τῆς ἀνωτέρω ἀποφάσεως ἡμῶν, ἀποφασίζομεν:

Τροποποιούντες τὴν ὑπ' αριθ. 43382)20.7.71 ἡμετέραν ἀπόφασιν, ἀκυροῦμεν τὴν γενομένην χάραξιν τῆς ὁριογραμμῆς τῆς παραλίας εἰς θέσιν «Πούντα» περιοχῆς Κοινότητος Τραπεζῆς Αχαΐας, ὡς αὕτη περιγράφεται ἐν τῇ ὑπὸ ἡμερομηνίαν 31.1.71 ἐκθέσει, ὡς συνεπληρώθη διὰ τῆς ἀπὸ 8.7.1971 ὁμοίας τῆς κατὰ τὸ ἄρθρον 5 τοῦ Α.Ν. 263)68 ἀρμοδίας ἐπιτροπῆς καὶ ὡς εἰκονίζεται ἐν τῷ ὑπὸ κλίμακα 1:500 σχεδιαγράμματι τοῦ πολιτικοῦ μηχανικοῦ Εὐαγγέλου Γ. Ἀτσάλη θεωρηθὲν ὑπὸ ἡμερομηνίαν 15.1.1971 ὑπὸ τῆς Διευθύνσεως Τεχνικῶν Ὑπηρεσιῶν Νομοῦ Αχαΐας.

Ἡ παρούσα δημοσιευθήτω διὰ τῆς Ἐφημερίδος τῆς Κυβερνήσεως.

Ἐν Πάτραις τῇ 21 Σεπτεμβρίου 1971

Ὁ Νομάρχης
Ν. ΜΑΤΑΡΑΓΚΑΣ

Αριθ. Η. 10030

(7)

Περί ἐγκρίσεως τοῦ ρυμοτομικοῦ σχεδίου Νέου Οἰκισμοῦ παρὰ τὴν Λάκκην Ἀμπέλου Αἰγιαλείας Νομοῦ Αχαΐας.

Ο ΝΟΜΑΡΧΗΣ ΑΧΑΪΑΣ

Έχοντας υπ' όψιν:

1) Τās διατάξεις τοῦ ἁρθροῦ 1 νόμου 3200)55 «περί διοικητικῆς ἀποκεντρώσεως» καὶ τās τοιαύτας τοῦ ἀπὸ 28.6.55 Β.Δ. περὶ ἐξαιρέσεως ὑπὸ τῆς ἀρμοδιότητος τῶν Νομαρχῶν ἀντικειμένων τινῶν ἀρμοδιότητος Ὑπουργείου Συγκοινωνιῶν καὶ Δημοσίων Ἔργων.

2) Τās περὶ ἐκτελέσεως τῶν Δημοσίων Ἔργων κειμένης διατάξεις ὡς ἐτροποποιήθησαν διὰ τῶν ὑπ' αριθ. 896)1962 καὶ 717 Β. Δ)των.

3) Τās διατάξεις τοῦ ἁρθροῦ 863)60 Β.Δ. περὶ διαρρώσεως τοῦ Ὑπουργείου Συγκοινωνιῶν καὶ Δημ. Ἔργων.

4) Τὸ ἄρθρον 3 τοῦ ὑπ' αριθ. 488)60 Β.Δ. καὶ τὴν ὑπ' αριθ. 87516)10.9.1960 ἐγκύκλιον Ὑπουργείου Ἐσωτερικῶν.

5) Τὸν ὑπ' αριθ. Α.Ν. 314)6.3.68 (ΦΕΚ 47Α')9.3.68) «περὶ παροχῆς εἰς τὸν Ὑπουργὸν Βορείου Ἑλλάδος καὶ τοὺς Νομάρχας ἀρμοδιότητος ἐπὶ θεμάτων ἐγκρίσεως, ἐπεκτάσεως ἢ τροποποιήσεως σχεδίων πόλεων καὶ κωμῶν»

6) Τās διατάξεις τοῦ ἀπὸ 17 Ἰουλίου 1923 Ν.Δ. «περὶ σχεδίων πόλεων κλπ.», ὡς μεταγενεστέρως ἐτροποποιήθησαν καὶ συνεπληρώθησαν καὶ εἰδικώτερον τῶν ἁρθρῶν 3, 9 καὶ 70 αὐτοῦ.

7) Τās ὑπ' αριθ. 13)1971 καὶ 14)1971 πράξεις τοῦ Κοινοτικοῦ Συμβουλίου Ἀμπέλου Αἰγιαλείας.

8) Τὸ ὑπ' αριθ. 28317)30.8.71 ἔγγραφο τοῦ Διευθυντοῦ ΤΥΝΑ.

9) Τὴν ὑπ' αριθ. 18)14)3.9.71 γνωμοδότησιν τοῦ ΠΣΔΕ Τμήμα Νομοῦ Αχαΐας, ἀποφασίζομεν:

Ἐγκρίνομεν τὸ ρυμοτομικὸν σχέδιον τοῦ Νέου Οἰκισμοῦ παρὰ τὴν Λάκκην—Ἀμπέλου Αἰγιαλείας, ὡς ἐμφαίνεται εἰς τὸ ὑπὸ τοῦ Διευθυντοῦ ΤΥΝΑ τεθεωρημένον συνημμένον σχετικὸν πρωτότυπον διάγραμμα ὑπὸ κλίμακα 1:1000.

Κατὰ τὸ πρόσωπον τῶν οἰκοπέδων οἰκοδομημένων ἢ μὴ τῶν κειμένων ἐντὸς τοῦ ὡς ἄνω ἐγκεκριμένου σχεδίου ρυμοτομίας ἐπιβάλλεται προκήπιον (πρασινὰ) πλάτους 3 μέτρων τὰ ἐλάχιστα ὅρια ἐμβαδοῦ καὶ διαστάσεων τῶν οἰκοπέδων τῶν κειμένων ἐντὸς τοῦ διὰ τῆς παρούσης ἐγκεκριμένου ρυμοτομικοῦ σχεδίου καθορίζονται ὡς ἀκολούθως:

ΤΟΜΕΣ

Ἐλάχιστον ἐμβαδὸν 300 τ.μ.

Ἐλάχιστον πρόσωπον 12 μέτρα.

Ἐλάχιστον βάθος 18 μέτρα.

Μέγιστον ποσοστὸν καλύψεως 50%)ο.

Μέγιστος ἀριθμὸς ὁρόφων 2

Μέγιστον ὕψος 8 μέτρα.


Οἰκοδομικὸν σύστημα πανταχόθεν ἐλεύθερον.

Ἀπόστασις ἀπὸ τὴν οἰκοδομικὴν γραμμὴν (πρασινὰ) 3 μ.

Ἀπόστασις ἀπὸ ὁρίων οἰκοπέδου 2,5 μέτρα.

Ἐν Πάτραις τῇ 8 Σεπτεμβρίου 1971

Ὁ Νομάρχης
Ν. ΜΑΤΑΡΑΓΚΑΣ

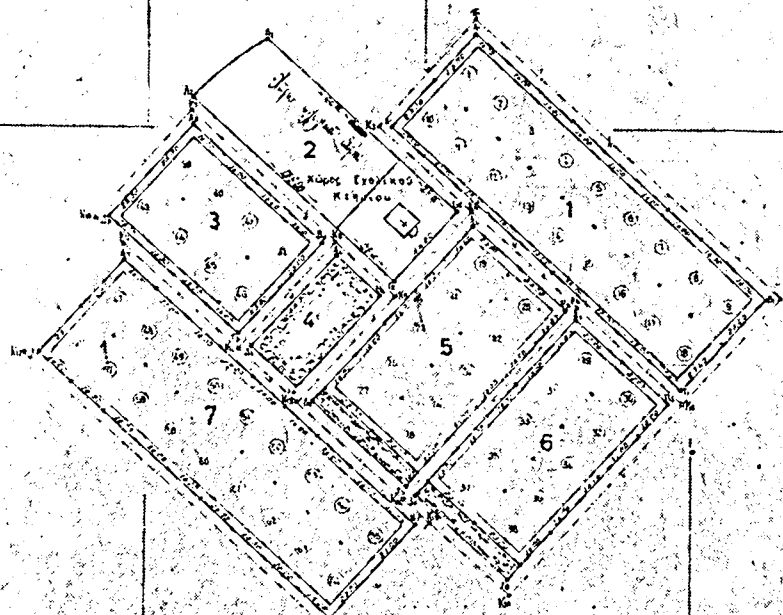

Edwards
1936-37

[illegible]

Αριθ. 8918

(8)

Περί προσδιορισμού κεντρικού τμήματος Οίκιστου Ἀρμενιάδων
Νομοῦ Κερκύρας.

Ο ΝΟΜΑΡΧΗΣ ΚΕΡΚΥΡΑΣ

Ἐχόντες ὑπ' ὄψιν: α) Τὰς διατάξεις:

1. Τοῦ Ν.Δ. τῆς 17.7.1923 «περὶ σχεδίων πόλεων κλπ» (ΦΕΚ 228 Α'), ὡς αὐταὶ ἐτροποποιήθησαν καὶ συνεπληρώθησαν μεταγενεστέρως καὶ διὰ τοῦ ἀρθροῦ 52 αὐτοῦ.

2. Τοῦ ἀρθροῦ 1 τοῦ Ν. 3200)1955 «περὶ διοικητικῆς ἀποκεντρώσεως», ἐν συνδυασμῷ πρὸς τὰς τοιαύτας τοῦ ἀπὸ 28.6.1955 Β.Δ. «περὶ ἐξαίρεσεως ἀπὸ τῆς, κατὰ τὰς προμνηστεύσεως διατάξεις, ἀρμοδιότητος Νομαρχῶν ἀντικειμένων τινῶν ἀρμοδιότητος τοῦ Ὑπουργείου Συγκοινωνιῶν καὶ Δημοσίων Ἔργων».

3. Τοῦ ἀρθροῦ 1 παρ. 1 ἐδάφιον α τοῦ ἀπὸ 15.6.1968 Β.Δ. «περὶ καθορισμοῦ τῶν ὁρῶν καὶ περιορισμῶν δουήσεως τῶν οἰκοπέδων τῶν κειμένων ἐντὸς τῶν ὁρίων τῶν νομίμως ὑφισταμένων πρὸ τοῦ ἔτους 1923 Οἰκισμῶν, στερουμένων ἐγκειμένου ρυμοτομικοῦ σχεδίου».

4. Τοῦ ἀρθροῦ 1 τοῦ Ν.Δ. 532)1970 «περὶ συμπληρώσεως τῶν διατάξεων «περὶ διοικητικῆς ἀποκεντρώσεως».

5) Τοῦ ὑπ' ἀριθ. 712)1970 Β.Δ. «περὶ καθορισμοῦ τῶν διατηρουμένων ὑπὲρ τοῦ Ὑπουργοῦ καὶ τῶν Περιχῶν Ἀρχῶν

Διοικητικῶν ἐπιπέδου τοῦ Ὑπουργείου Δημ. Ἔργων ἀρμοδιότητων κατὰ τὸ Ν.Δ. 532)1970 κλπ.».

6) Τὴν ὑπ' ἀριθ. Ε. 22314)29.7.1964 ἀπόφασιν τοῦ Ὑπουργείου Δημοσίων Ἔργων «περὶ τοῦ τρόπου καθορισμοῦ τῶν ὁρίων Οἰκισμῶν στερουμένων σχεδίου ρυμοτομίας».

γ) Τὴν ὑπ' ἀριθ. 2368)16.3.1971 ἀναφορὰν τῆς Διευθύνσεως Τεχνικῶν Ὑπηρεσιῶν Νομοῦ Κερκύρας, δι' ἧς ὑπεβλήθη ἡμῖν τοπογραφικὸν σκαρίφημα τοῦ Οἰκισμοῦ Ἀρμενιάδων καὶ ἐκθέσις τοῦ ἐργοδηγοῦ Δημ. Παχώνη.

Ἰδόντες τὴν σύμφωνον γνώμην τοῦ παρ' ἡμῖν Τμήματος Περιχῶν Συμβουλίου Δημ. Ἔργων διατυπωμένην εἰς τὴν ὑπ' ἀριθ. 6)3.5.1971 πράξιν αὐτοῦ, ἀποφασίζομεν:

Προσδιορίζομεν τὸ κεντρικὸν τμήμα τοῦ Οἰκισμοῦ Ἀρμενιάδων, ὡς τοῦτο εἰκονίζεται εἰς τὸ ἀπὸ 6.3.1971 τοπογραφικὸν σκαρίφημα τῆς Δ.Τ.Υ.Ν. Κερκύρας κατὰ τὸ τμήμα τῆς ἐπαρχιακῆς ὁδοῦ Κερκύρας—Ἀρμενιάδων τὸ σημειούμενον δι' ἐρυθρᾶς γραμμῆς ἐν τῷ ἀνωτέρῳ σκαρίφηματι καὶ ἀρχόμενον ἀπὸ τῆς ἐν τῷ σχεδίῳ τούτῳ εἰκονιζομένης ὑπ' ἀριθ. 1 οἰκοδομῆς Σ. Ρίκου καὶ καταλήγον ἐἰς τὴν ὑπ' ἀριθ. 14 τοιαύτην ἰδιοκτησίαν Δ. Κοσκινᾶ, ἐφ' οὗ προβάλλουσι πρόσωπον τὰ ἐκκτερόθεν τοῦ τμήματος τούτου τῆς ὁδοῦ ταύτης οἰκοπέδα.

Ἐν Κερκύρᾳ τῇ 20 Σεπτεμβρίου 1971

Ὁ Νομάρχης
Χ. ΠΑΠΑΔΟΠΟΥΛΟΣ