



ΕΦΗΜΕΡΙΣ ΤΗΣ ΚΥΒΕΡΝΗΣΕΩΣ

ΤΗΣ ΕΛΛΗΝΙΚΗΣ ΔΗΜΟΚΡΑΤΙΑΣ

ΑΘΗΝΑ
31 ΔΕΚΕΜΒΡΙΟΥ 1985

ΤΕΥΧΟΣ ΤΕΤΑΡΤΟ

ΑΡΙΘΜΟΣ
803

ΠΕΡΙΕΧΟΜΕΝΑ ΠΟΛΕΟΔΟΜΙΑ ΑΠΟΦΑΣΕΙΣ

Εγκριση οριοθέτησης οικισμού Κάτω Ρευματιάς κοιν. Ρευματιάς Ν. Πρέβεζας	1
Εγκριση οριοθέτησης οικισμού Νέας Σινώπης κοιν. Ν. Σινώπης Ν. Πρέβεζας	2
Εγκριση οριοθέτησης οικισμού Βαλανιδούσας κοιν. Βαλανιδούσας Ν. Πρέβεζας	3
Εγκριση οριοθέτησης οικισμού Ρευματιάς κοιν. Ρευματιάς Ν. Πρέβεζας	4
Εγκριση οριοθέτησης οικισμού Κορωνόπουλου κοιν. Κορώνης Ν. Πρέβεζας	5

ΠΟΛΕΟΔΟΜΙΑ ΑΠΟΦΑΣΕΙΣ

Αριθ. Τ.Π. ΟΙΚ. 4891

Εγκριση οριοθέτησης οικισμού Κάτω Ρευματιάς κοιν. Ρευματιάς Ν. Πρέβεζας.

Ο ΝΟΜΑΡΧΗΣ ΠΡΕΒΕΖΑΣ

Έχοντας υπόψη:

- 1) Τις διατάξεις του Ν. 1337/83 (ΦΕΚ Α 33/14.3.83).
- 2) Τις διατάξεις του Ν. 1512/85 (ΦΕΚ Α 4/11.1.85) και συγκεκριμένα το άρθρο 8 παρ. 17.
- 3) Τις διατάξεις του Π.Δ. περί καθορισμού ορίων των οικισμών της χώρας μέχρι 2.000 κατοίκους κ.λ.π. (ΦΕΚ Δ 181/3.5.85).
- 4) Το διάγραμμα σε κλίμακα 1:5000 καθορισμού ορίων οικισμού Κάτω Ρευματιάς της κοινότητας Ρευματιάς θεωρημένο από τον Προϊ-

στάμενο του Τμήματος Πολεοδομίας και Π.Ε. Ν. Πρέβεζας.

5) Την αριθ. 41/85 απόφαση του Κοινοτικού Συμβουλίου της Κοινότητας Ρευματιάς με την οποία ζητά την αλλαγή της ακτίνας επέκτασης από 300 μ. σε 500 μ. σύμφωνα με το άρθ. 4β του Π.Δ. της 24.4.85 (ΦΕΚ 181/3.5.85).

6) Τη γνωμοδότηση του Νομαρχιακού Συμβουλίου ΧΟΠ Ν. Πρέβεζας, όπως διατυπώθηκε στο πρακτικό 16ο θέμα 10ο στις 23.10.1985, με την οποία εισηγείται ομόφωνα:

α. Την απόρριψη του αιτήματος του Κοινοτικού Συμβουλίου και τον καθορισμό του ορίου του οικισμού Κάτω Ρευματιάς σε ακτίνα από το κέντρο του οικισμού 300 μέτρα.

β. Τον καθορισμό του ορίου αρτιότητας για τη νέα δημιουργούμενα από κατάτμηση οικοπέδα μετά τη δημοσίευση του Π.Δ. της 24.4.85 (ΦΕΚ Δ 181/3.5.85) σε 500 τ. μέτρα, αποφασίζουμε:

1. Εγκρίνουμε την οριοθέτηση του οικισμού Κάτω Ρευματιάς της Κοινότητας Ρευματιάς, σύμφωνα με το διάγραμμα, όπως τούτο προτάθηκε μετά την εισήγηση του Νομαρχιακού Συμβουλίου Χ.Ο.Π. και θεωρήθηκε από το Τμήμα Πολεοδομίας και Πολεοδομικών Εφαρμογών και το οποίο φέρει τη σφραγίδα του Συμβουλίου Χωροταξίας, Οικισμού και Περιβάλλοντος του Νομού Πρέβεζας.

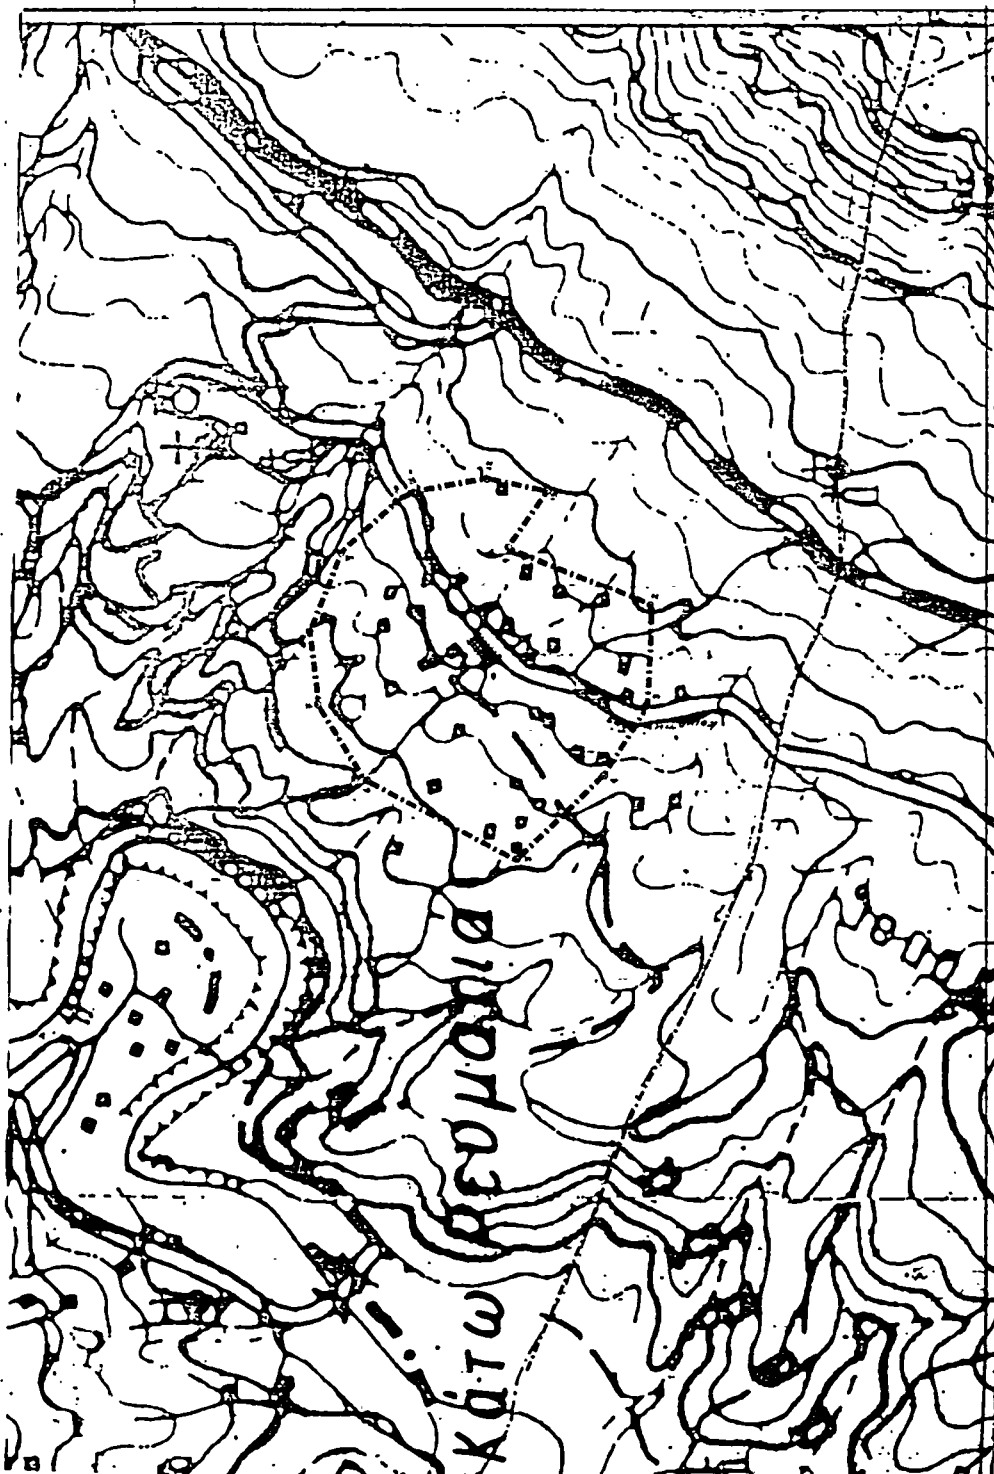
2. Καθορίζουμε το ελάχιστο εμβαδό αρτιότητας των οικοπέδων των δημιουργημένων από κατάτμηση άρτιων οικοπέδων μετά τη δημοσίευση του Π.Δ. της 24.4.85 (ΦΕΚ Δ 181/3.5.85) σε 500 τ.μ.

3. Κατατάσσουμε τον οικισμό Κάτω Ρευματιάς της Κοινότητας Ρευματιάς, σύμφωνα με το δελτίο κατηγοριοποίησης των οικισμών της μελέτης των ανοιχτών πόλεων του Νομού Πρέβεζας σε μικρό, διάσπαρτο, στάσιμο και αδιάφορο.

Η παρούσα να δημοσιευθεί στην Εφημερίδα της Κυβερνήσεως μαζί με το συνημμένο διάγραμμα.

Πρέβεζα, 31 Οκτωβρίου 1985

Ο Νομάρχης
ΘΩΜΑΣ ΜΕΡΕΝΤΙΤΗΣ

[illegible]

(2)

β. Τον καθορισμό του ορίου αρτιότητας για τα νέα δημιουργούμενα από κατάτμηση οικοπέδα μετά τη δημοσίευση του Π.Δ. της 24.4.85 (ΦΕΚ Δ 181/3.5.85) σε 500 τ.μ., αποφασίζουμε:

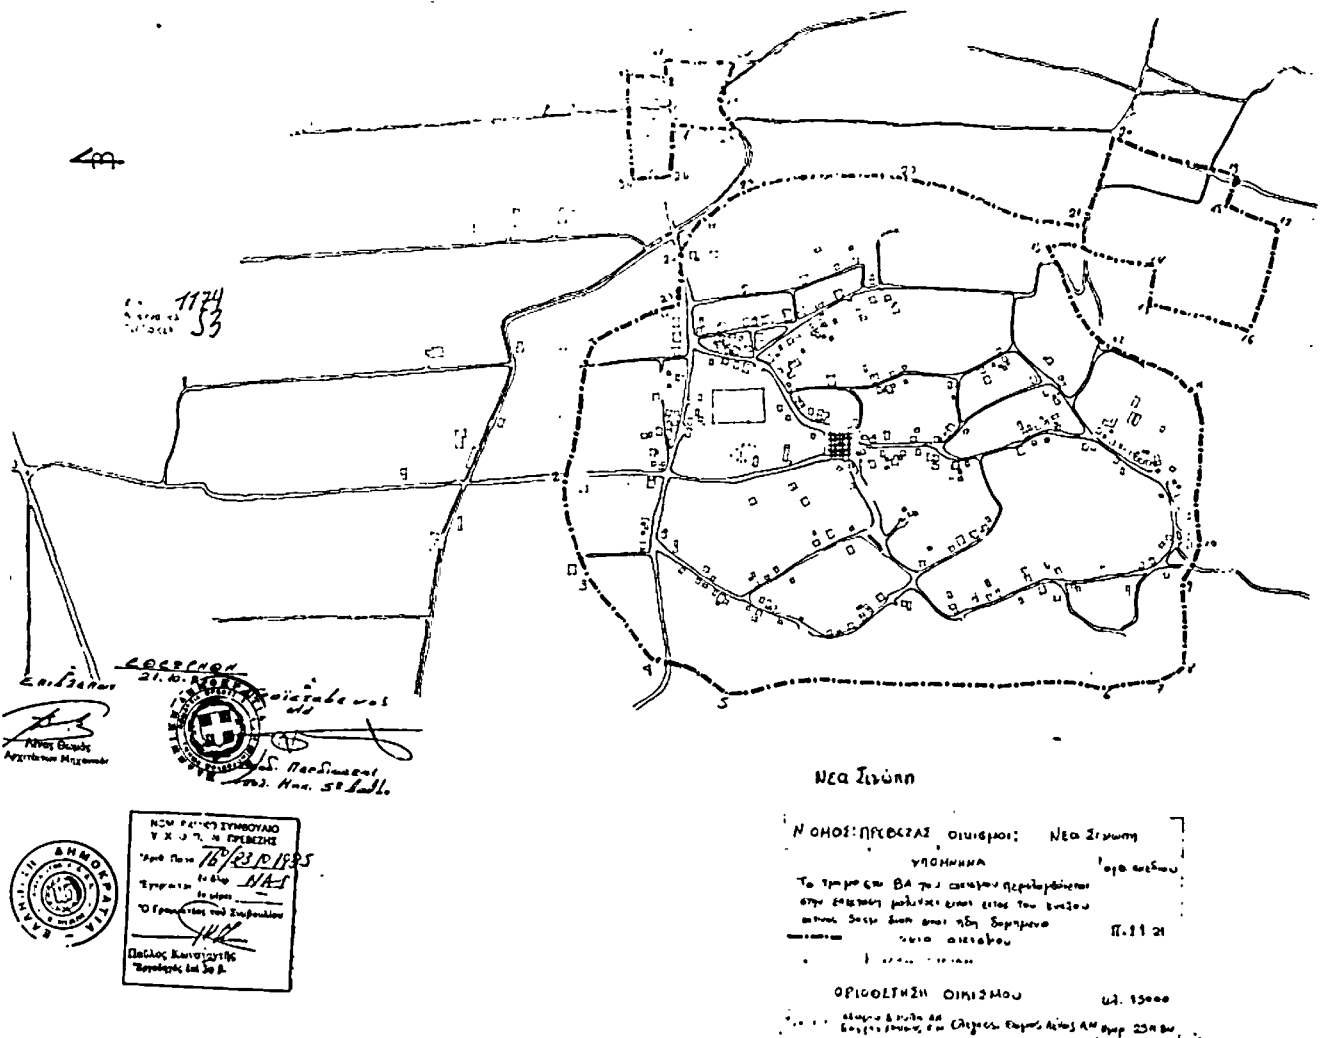
· Έχοντας υπόψη:

2. Καθορίζουμε το ελάχιστο εμβαδό αρτιότητας των οικοπέδων των δημιουργημένων από κατάτμηση άρτιων οικοπέδων μετά τη δημοσίευση του Π.Δ. της 24.4.85 (ΦΕΚ Δ 181/3.5.85) σε 500 τ.μ.

Η παρούσα να δημοσιευθεί στην Εφημερίδα της Κυβερνήσεως μαζί με το συνημμένο διάγραμμα.

Ο Νομάρχης

ΘΩΜΑΣ ΜΕΡΕΝΤΙΤΗΣ



Αριθ. Τ.Π. ΟΙΚ. 4794

(3)

• Έγκριση οριοθέτησης οικισμού Βαλανιδούσας κοιν. Βαλανιδούσας Ν. Πρέβεζας.

Ο ΝΟΜΑΡΧΗΣ ΠΡΕΒΕΖΑΣ

Έχοντας υπόψη:

- 1) Τις διατάξεις του Ν. 1337/83 (ΦΕΚ Α 33/14.3.83).
- 2) Τις διατάξεις του Ν. 1512/85 (ΦΕΚ Α 4/11.1.85) και συγκεκριμένα το άρθρο 8 παρ. 17.
- 3) Τις διατάξεις του Π.Δ. περί καθορισμού ορίων των οικισμών της χώρας μέχρι 2.000 κατοίκους κ.λ.π. (ΦΕΚ Α 181/3.5.85).
- 4) Το διάγραμμα σε κλίμακα 1:5000 καθορισμού ορίων του οικισμού Βαλανιδούσας της κοινότητας Βαλανιδούσας και Π.Ε. Ν. Πρέβεζας.
- 5) Την υπ' αριθ. 23/85 απόφαση του Κοινοτικού Συμβουλίου της Κοινότητας Βαλανιδούσας με την οποία εγκρίνει την πρόταση οριοθέτησης του οικισμού Βαλανιδούσας.
- 6) Τη γνωμοδότηση του Νομαρχιακού Συμβουλίου ΧΟΠ Ν. Πρέβεζας, όπως διατυπώθηκε στο πρακτικό 16ο θέμα 13ο στις 23.10.1985, με την οποία εισηγείται ομόφωνα:
 - α. Την έγκριση του καθορισμού των ορίων του οικισμού Βαλανιδούσας της κοινότητας Βαλανιδούσας όπως προτάθηκε από το Τμήμα Πολεοδομίας και Π.Ε.

β. Τον καθορισμό του ορίου αρτιότητας για τα νέα δημιουργούμενα από κατάτμηση οικοπέδα μετά τη δημοσίευση του Π.Δ. 24.4.85, σε 500 τ.μ., αποφασίζουμε:

1. Εγκρίνουμε την οριοθέτηση του οικισμού Βαλανιδούσας της Κοινότητας Βαλανιδούσας σύμφωνα με το διάγραμμα, όπως αυτό εγκρίθηκε από το Νομαρχιακό Συμβούλιο Χ.Ο.Π και θεωρήθηκε από το Τμήμα Πολεοδομίας και Πολεοδομικών Εφαρμογών και το οποίο φέρει τη σφραγίδα του Συμβουλίου Χωροταξίας, Οικισμού και Περιβάλλοντος του Νομού Πρέβεζας.

2. Καθορίζουμε το ελάχιστο εμβαδό αρτιότητας των οικοπέδων των δημιουργημένων από κατάτμηση άρτιων οικοπέδων μετά τη δημοσίευση του Π.Δ. 24.4.85 σε 500 τ.μ.

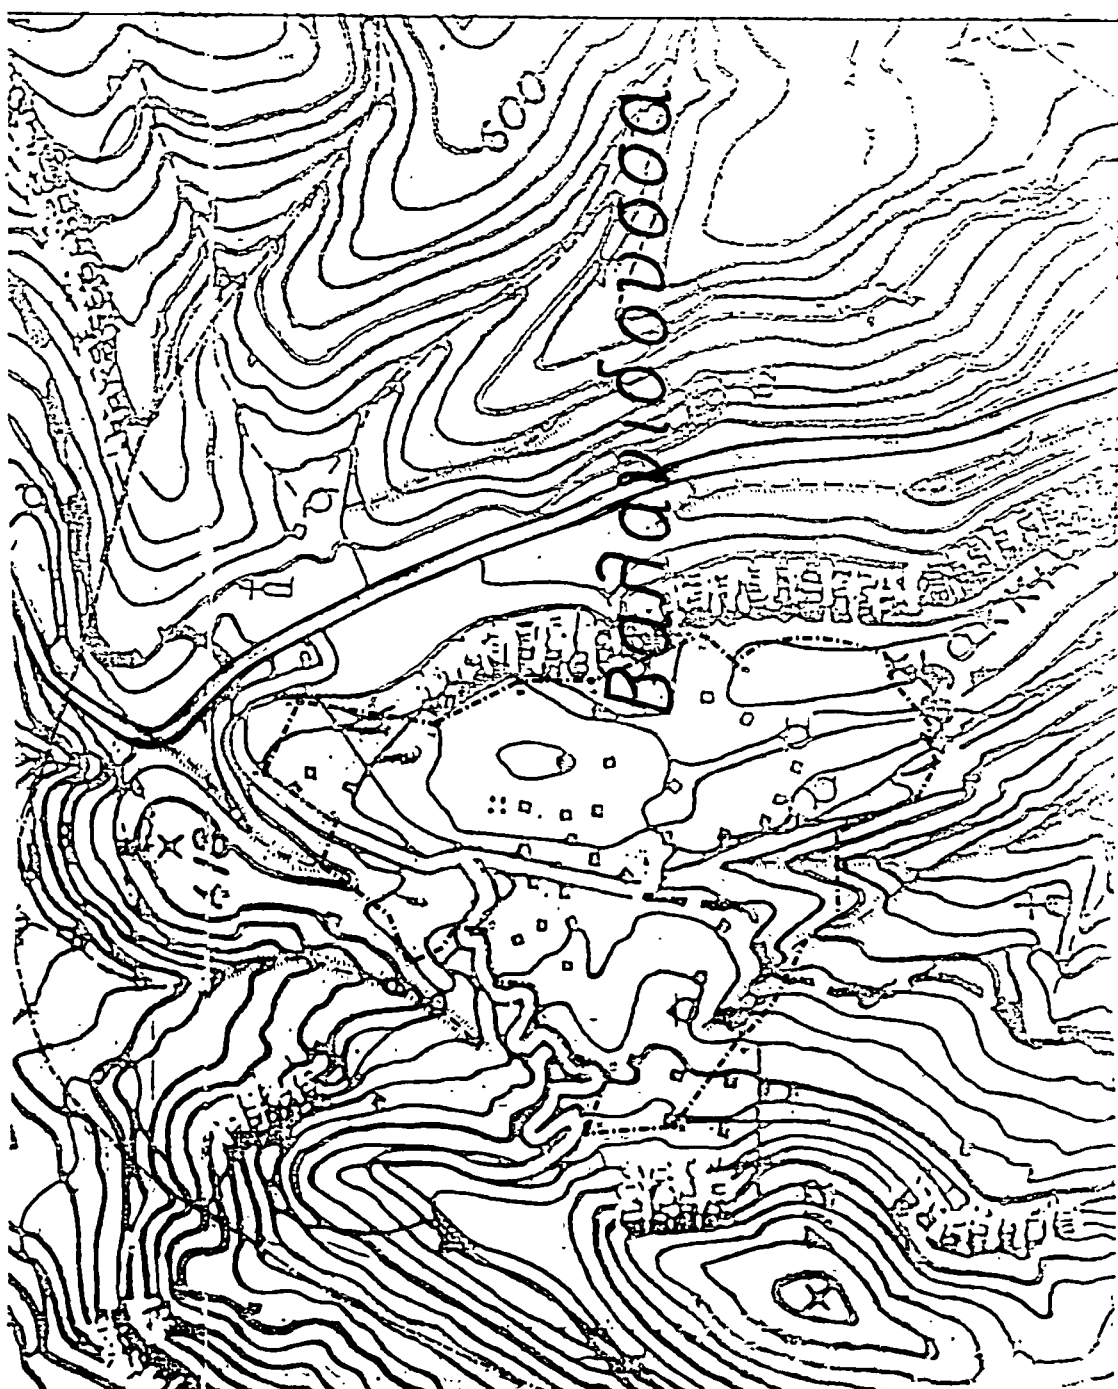
3. Κατατάσσουμε τον οικισμό Βαλανιδούσας της Κοινότητας Βαλανιδούσας σύμφωνα με το δελτίο κατηγοριοποίησης των οικισμών της μελέτης των ανοιχτών πόλεων του Νομού Πρέβεζας σε μεσαίο, διάσπαρτο, αδιάφορο και φθίνοντα.

Η παρούσα να δημοσιευθεί στην Εφημερίδα της Κυβερνήσεως μαζί με το συνημμένο διάγραμμα.

Πρέβεζα, 25 Οκτωβρίου 1985

Ο Νομάρχης

ΘΩΜΑΣ ΜΕΡΕΝΤΙΤΗΣ

[illegible]

Αριθ. Τ.Π. ΟΙΚ. 5033

(4)

Έγκριση οριοθέτησης οικισμού Ρευματίας κοιν. Ρευματίας Ν. Πρέβεζας.

Ο ΝΟΜΑΡΧΗΣ ΠΡΕΒΕΖΑΣ

Έχοντας υπόψη:

- 1) Τις διατάξεις του Ν. 1337/83 (ΦΕΚ Α 33/14.3.83).
- 2) Τις διατάξεις του Ν. 1512/85 (ΦΕΚ Α 4/11.1.85) και συγκεκριμένα το άρθρο 8 παρ. 17.
- 3) Τις διατάξεις του Π.Δ. περί καθορισμού ορίων των οικισμών της χώρας μέχρι 2.000 κατοίκους κ.λ.π. (ΦΕΚ Δ 181/3.5.85).
- 4) Το διάγραμμα σε κλίμακα 1:5000 καθορισμού ορίων του οικισμού Ρευματίας της κοινότητας Ρευματίας, θεωρημένο από τον προϊστάμενο του Τμήματος Πολεοδομίας και Π.Ε. Ν. Πρέβεζας.
- 5) Την υπ' αριθ. 41/85 απόφαση του Κοινοτικού Συμβουλίου της Κοινότητας Ρευματίας με την οποία ζητά την αλλαγή της ακτίνας επέκτασης από 300 μ. σε 500 μ. σύμφωνα με το άρθρο 4β του Π.Δ. της 24.4.85 (ΦΕΚ Δ 181/3.5.85).
- 6) Τη γνωμοδότηση του Νομαρχιακού Συμβουλίου ΧΟΠ Ν. Πρέβεζας, όπως διατυπώθηκε στο πρακτικό 16ο θέμα 10ο στις 23.10.1985, με την οποία εισηγείται ομόφωνα:
 - α. Την ικανοποίηση του αιτήματος του Κοινοτικού Συμβουλίου Ρευματίας που ζητά αλλαγή ακτίνας επέκτασης από 300 μέτρα σε 500 μέτρα από το κέντρο του οικισμού.

β. Τον καθορισμό του ορίου αρτιότητας για τα νέα δημιουργούμενα από κατάτμηση οικοπέδα μετά τη δημοσίευση του Π.Δ. 24.4.85 (ΦΕΚ Δ 181/3.5.85) σε 300 τ.μ. αποφασίζουμε:

1. Εγκρίνουμε την οριοθέτηση του οικισμού Ρευματίας της Κοινότητας Ρευματίας, σύμφωνα με το διάγραμμα, όπως τούτο διορθώθηκε μετά την εισήγηση του Νομαρχιακού Συμβουλίου Χ.Ο.Π. και θεωρήθηκε από το Τμήμα Πολεοδομίας και Π.Ε. και το οποίο φέρει τη σφραγίδα του Συμβουλίου Χωροταξίας, Οικισμού και Περιβάλλοντος του Νομού Πρέβεζας.

2. Καθορίζουμε το ελάχιστο εμβαδό αρτιότητας των οικοπέδων των δημιουργημένων από κατάτμηση άρτιων οικοπέδων μετά τη δημοσίευση του Π.Δ. 24.4.85 (ΦΕΚ Δ 181/3.5.85) σε 300 τ.μ.

3. Κατατάσσουμε τον οικισμό Ρευματίας της Κοινότητας Ρευματίας, σύμφωνα με το δελτίο κατηγοριοποίησης των οικισμών της μελέτης των ανοιχτών πόλεων του Νομού Πρέβεζας σε μικρό, συνεκτικό, αδιάφορο και φθίνοντα.

Η παρούσα να δημοσιευθεί στην Εφημερίδα της Κυβερνήσεως μαζί με το συνημμένο διάγραμμα.

Πρέβεζα, 12 Νοεμβρίου 1985

Ο Νομάρχης
ΘΩΜΑΣ ΜΕΡΕΝΤΙΤΗΣ

(5)

Ο ΝΟΜΑΡΧΗΣ ΠΡΕΒΕΖΑΣ

1) Τις διατάξεις του Ν. 1337/83 (ΦΕΚ Α 33/14.3.83).

3) Τις διατάξεις του Π.Δ. περί καθορισμού ορίων των οικισμών της χώρας μέχρι 2.000 κατοίκους κ.λ.π. (ΦΕΚ Α 181/3.5.85).

5) Την υπ' αριθ. 33/85 απόφαση του Κοινοτικού Συμβουλίου της Κοινότητας Κορώνης με την οποία εγκρίνει την πρόταση οριοθέτησης του οικισμού Κορωνόπουλου.

6) Τη γνωμοδότηση του Νομαρχιακού Συμβουλίου ΧΟΠ Ν. Πρέβεζας, όπως διατυπώθηκε στο πρακτικό 16ο θέμα 11ο στις 23.10.1985, με την οποία εισηγείται ομόφωνα:

α. Την έγκριση της οριοθέτησης του οικισμού Κορωνόπουλου της Κοινότητας Κορώνης έτσι όπως προτάθηκε από την Υπηρεσία μας.

1. Εγκρίνουμε την οριοθέτηση του οικισμού Κορωνόπουλου της Κοινότητας Κορώνης έτσι όπως προτάθηκε και θεωρήθηκε από το Τμήμα Πολεοδομίας και Π.Ε. και το οποίο φέρει τη σφραγίδα του Συμβουλίου Χωροταξίας, Οικισμού και Περιβάλλοντος του Νομού Χωρής.

2. Καθορίζουμε το ελάχιστο εμβαδό αρτιότητας των οικοπέδων των δημιουργημένων από κατάτμηση άρτιων οικοπέδων μετά τη δημοσίευση του Π.Δ. της 24.4.85 (ΦΕΚ Α 181/3.5.85) σε 500 τ.μ.

3. Κατατάσσουμε τον οικισμό Κορωνόπουλου της Κοινότητας Κορώνης, σύμφωνα με το δελτίο κατηγοριοποίησης των οικισμών της μελέτης των ανοιχτών πολεων του Νομού Πρέβεζας σε μικρό, στάσιμo, διάσπαρτο και αδιάφορο.

Η παρούσα να δημοσιευθεί στην Εφημερίδα της Κυβερνήσεως μαζί με το συνημμένο διάγραμμα.

Πρέβεζα, 29 Οκτωβρίου 1985

Ο Νομάρχης
ΘΩΜΑΣ ΜΕΡΕΝΤΙΤΗΣ

