

ΕΦΗΜΕΡΙΣ ΤΗΣ ΚΥΒΕΡΝΗΣΕΩΣ

ΤΗΣ ΕΛΛΗΝΙΚΗΣ ΔΗΜΟΚΡΑΤΙΑΣ

ΑΘΗΝΑ
27 ΑΥΓΟΥΣΤΟΥ 1987

ΤΕΥΧΟΣ ΤΕΤΑΡΤΟ

ΑΡΙΘΜΟΣ ΦΥΛΛΟΥ
818

ΠΕΡΙΕΧΟΜΕΝΑ

ΠΟΛΕΟΔΟΜΙΑ ΑΠΟΦΑΣΕΙΣ

- Χαρακτηρισμός οικοπέδου σαν οικοδομήσιμου στο Ν. Ηρακλείου. 1
Καθορισμός ορίων, όρων και περιορισμών δόμησης του οικισμού
Νάουσας Κοινότητας Νάουσας Ν. Πάρου Ν. Κυκλάδων και κα-
τηγορία αυτού. 2
Καθορισμός μεγίστου ύψους οικοδομών στο τμήμα του οικισμού
Μαράθου με εγκεκριμένο ρυμοτομικό σχέδιο Ν. Μαγνησίας. . 3
Έγκριση τροποποίησης του ρυμοτομικού σχεδίου Μελιγαλά Ν.
Μεσσηνίας. 4

ΠΟΛΕΟΔΟΜΙΑ ΑΠΟΦΑΣΕΙΣ

Αριθ. ΤΠ 2672/4667

(1)

Χαρακτηρισμός οικοπέδου σαν οικοδομήσιμου στο Ν. Ηρακλείου.
Η ΝΟΜΑΡΧΗΣ ΗΡΑΚΛΕΙΟΥ

Έχοντας υπόψη:

1. Το από 24.3.87 έγγραφο του Πολεοδομικού Γραφείου Δήμου για
το χαρακτηρισμό οικοπέδου σαν οικοδομήσιμου κειμένου εις το συν/σμό
Χρυσοπηγή Ηρακλείου.

2. Το ρυμοτομικό σχέδιο που ισχύει στο Ηράκλειο.

3. Τα άρθρα 43, 44, 45 του από 17.7.23 Ν. Δ/τος «περί σχεδίων
πόλεων κ.λπ.» ως αντικατεστάθησαν και τροποποιήθηκαν μεταγενέ-
στερα.

4. Το από 18.9.26 Ν. Δ/τος «περί επεκτάσεως του άρθρου 4 του από
27.2.26 Ν.Δ. εις πάσας τας πόλεις και κώμας του Κράτους και μάλι-

στα το άρθρο 5 αυτού.

5. Το Ν.Δ. 3200/55 «Περί Διοικητικής αποκεντρώσεως».

6. Το με αριθ. 712/1970 Β.Δ. «περί καθορισμού των διατηρουμέ-
νων υπέρ του Υπουργείου κ.λπ. αρμοδιοτήτων».

7. Το με αριθ. 532/1970 Ν.Δ. «περί συμπληρώσεως των διατάξεων
περί Διοικητικής αποκεντρώσεως».

8. Τη με αριθ. Ε.3335/15.12.74 δ/γή του Υπουργείου Δημ. Έρ-
γων.

9. Την παρ. 3 του άρθρου 6 του Ν. 651/77 (ΦΕΚ 207/Α'/
27.7.77).

10. Την υπ' αριθ. 302/1984 απόφαση του Πρωτοδικείου Ηρα-
κλείου, επειδή:

Το παραπάνω οικόπεδο έχει το απαιτούμενο βάθος και εμβαδόν για
την αρτιότητα στερείται μόνο του απαιτούμενου προσώπου επί εγκεκρι-
μένης υπό του σχεδίου πόλεως οδού και αποκλείεται η τακτοποίησή του
για την απόκτηση του παραπάνω προσώπου λόγω υπάρξεως οικοδο-
μών. αποφασίζουμε:


Χαρακτηρίζουμε το υπό στοιχεία ΑΒΓΔΕΖΗΑ οικόπεδο, όπως φαί-
νεται στο συνημμένο τοπογραφικό διάγραμμα της Αρχ/νος Αλεξάνδρας
Κουτσουμπού, σαν οικοδομήσιμο με τους όρους και περιορισμούς δόμη-
σης που ισχύουν στην περιοχή και που αναγράφονται στο υπόμνημα του
συνημμένου τοπογραφικού διαγράμματος με οικοδομική γραμμή την
1-2.


Η απόφαση αυτή να δημοσιευθεί στην Εφημερίδα της Κυβερνή-
σεως.

Ηράκλειο, 3 Αυγούστου 1987


Η Νομάρχης

ΧΑΡΑ ΑΘΑΝΑΣΑΚΗ-ΜΙΧΑΗΛΙΔΟΥ

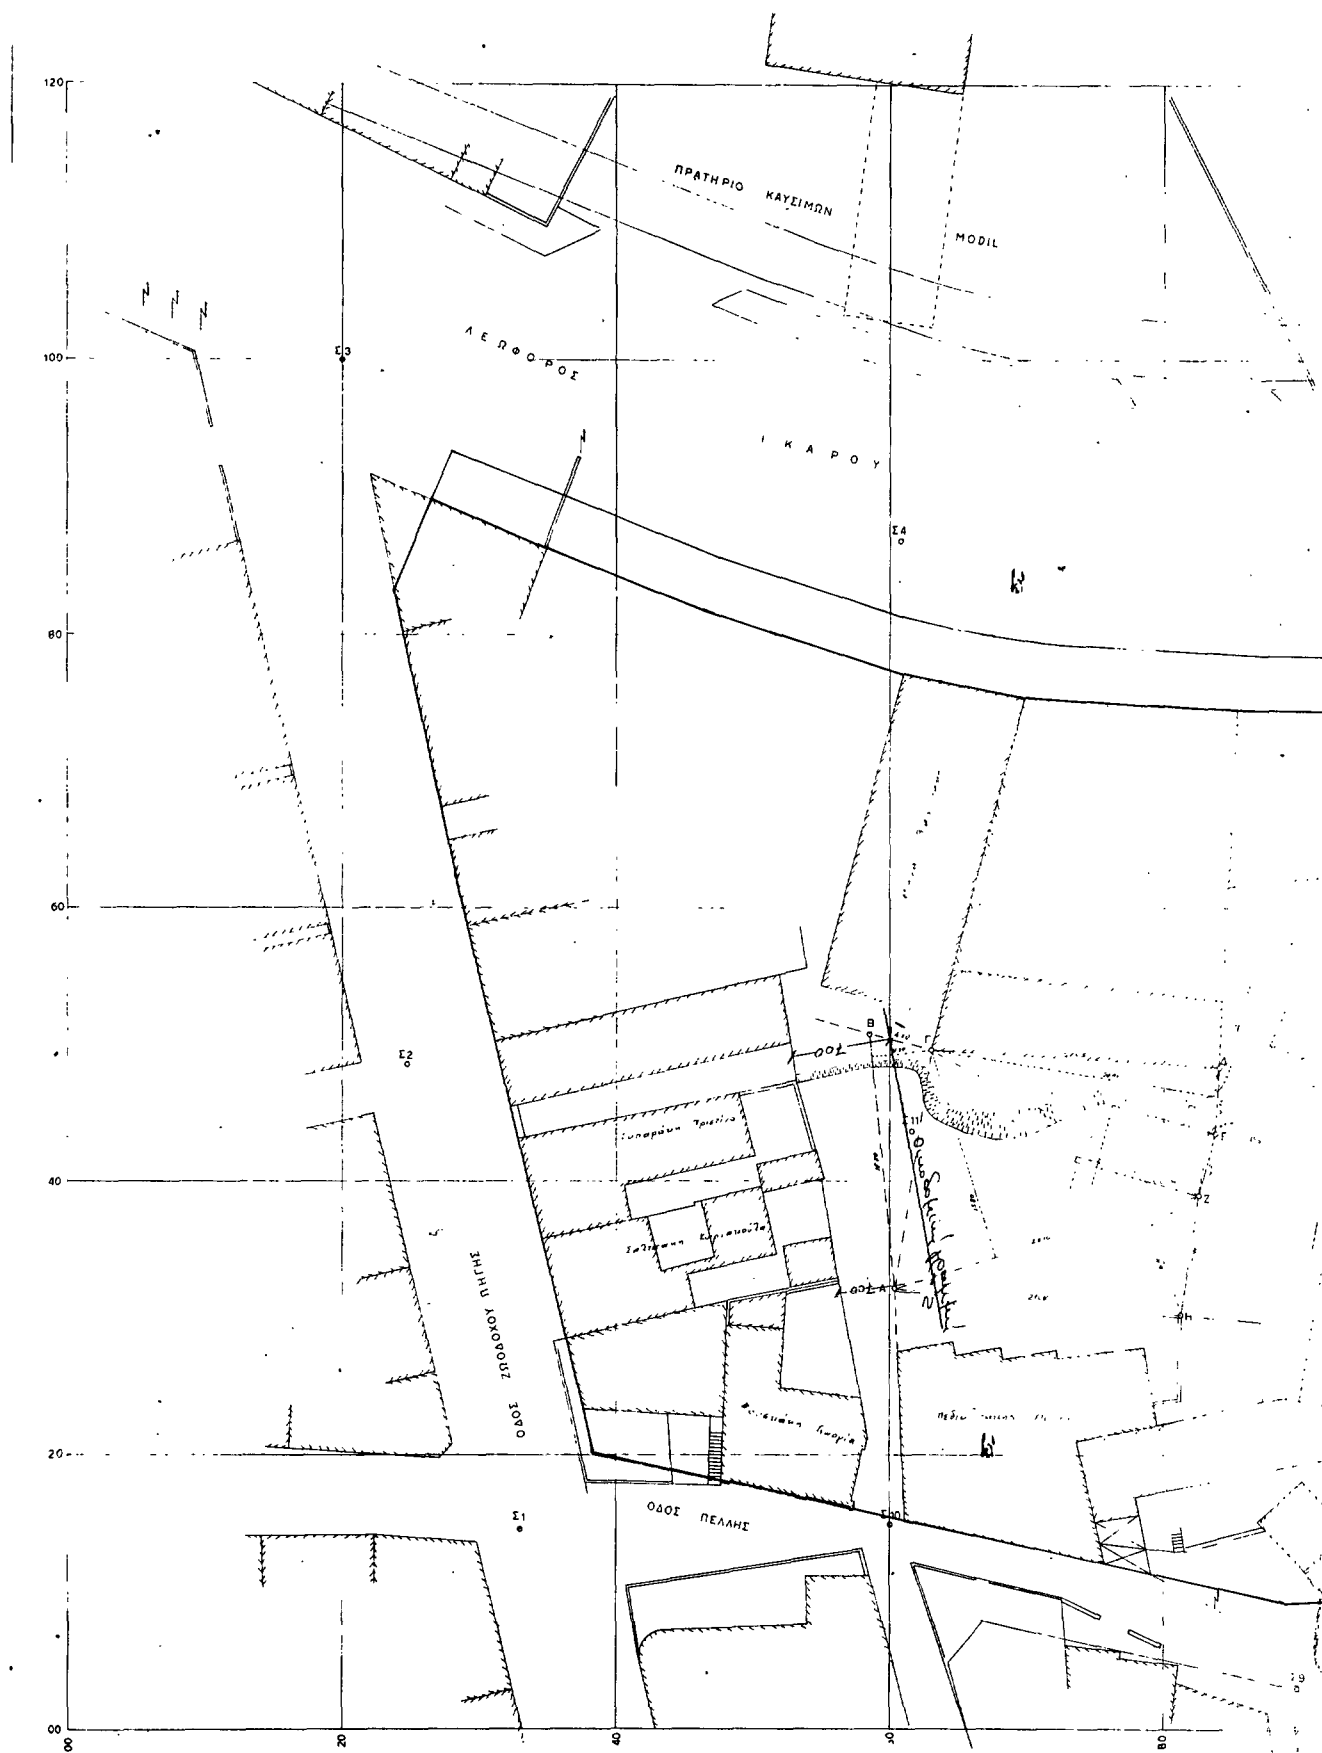

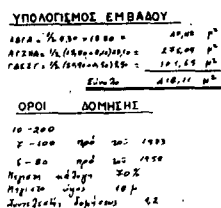

ΑΠΟΣΠΑΣΜΑ ΣΧΕΔΙΟΥ ΠΟΛΗΣ
ΚΛ 1:1000

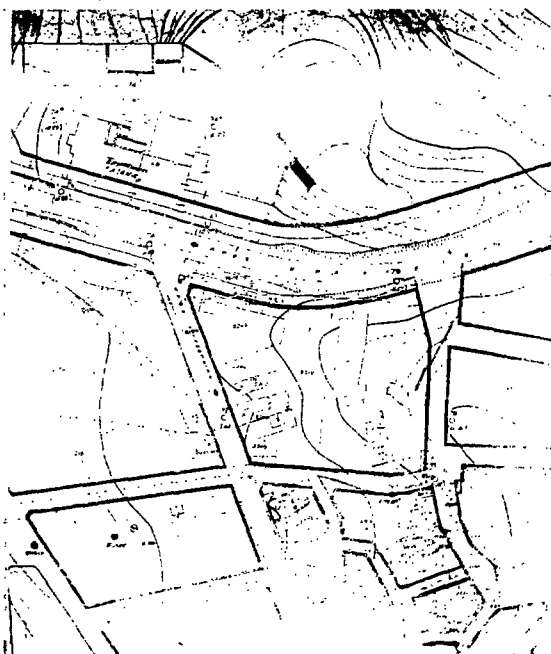[illegible]

Αριθ. Τ.Π. οικ. 5089

(2)

Καθορισμός ορίων, όρων και περιορισμών δόμησης του οικισμού Νάουσας Κοινότητας Νάουσας Ν. Πάρου Ν. Κυκλάδων και κατηγορία αυτού.

Ο ΝΟΜΑΡΧΗΣ ΚΥΚΛΑΔΩΝ

Έχοντας υπόψη:

1. Τις διατάξεις του από 24.4.85 Π.Δ. (ΦΕΚ 181 Δ/3.5.1985) «περί τρόπου καθορισμού ορίων οικισμού της Χώρας, κατηγορίες αυτών και καθορισμός όρων και περιορισμών δόμησης».

2. Τις προτάσεις των ιδιωτών μελετητών μηχανικών, στους οποίους ανατέθηκε σχετική μελέτη στα πλαίσια του προγράμματος των ανοικτών πόλεων, που αφορούν στον προσδιορισμό των ορίων των υπόψη οικισμών.

3. Τα δελτία αρχιτεκτονικής αναγνώρισης των οικισμών που συμπληρώθηκαν από τους προαναφερόμενους μελετητές κατά τις υποδείξεις των σχετικών προδιαγραφών του ΥΧΟΠ.

4. Τα πληθυσμιακά στοιχεία της τελευταίας απογραφής του Κράτους της ΕΣΥΕ.

5. Την υπ' αριθ. 47/1987 γνωμοδότηση του Συμβουλίου ΧΟΠ του Νομού.

6. Την υπ' αριθ. 17/1987 απόφαση του Κοινοτικού Συμβουλίου.

7. Τις ενστάσεις των ενδιαφερομένων, αποφασίζουμε:

1. Κατατάσσουμε τον οικισμό στην κατηγορία: Αξιόλογος, συνεκτικός, παραλιακός, μεγάλος, αναπτυσσόμενος.

2. Καθορίζουμε τα όρια του οικισμού:

Νάουσας Κοινότητας Νάουσας, όπως αυτά φαίνονται στο συνοδευτικό σχεδιάγραμμα της παρούσας απόφασης με κλίμακα 1:2.000 που αποτελεί αναπόσπαστο μέρος της απόφασης αυτής και συντάχθηκε βάσει στοιχείων μελετών και επιτόπου ελέγχου.

3. Καθορίζουμε τους ακόλουθους γενικούς και ειδικούς όρους και περιορισμούς δόμησης.

Α. Γενικοί όροι δόμησης.

1. Εντός των ορίων του οικισμού εφαρμόζονται οι όροι δόμησης που καθορίζονται με το άρθρο 5 παρ. 2 και 3 του Π.Δ. της 3.5.85 (ΦΕΚ 181 Δ/85) και του από 14.2.87 Π.Δ. (ΦΕΚ 133 Δ/87).

Όσον αφορά την αρτιότητα, διατηρούνται οι διατάξεις του από 19.10.78 Π.Δ. (ΦΕΚ 594 Δ') περί παραδοσιακών οικισμών.

Άρθρο 2 παρ. 2α, 2β, 2γ και παρ. 3 - δηλαδή Ε αρτιότητας 2.000 ΤΜ, Π=25 μ, Β=40 μ., όπως προβλέπεται από το Π.Δ. 3.5.85 (ΦΕΚ 181 Δ' άρθρο 9 παρ. 4).

Β. Ειδικοί όροι δόμησης.

Β1) ΔΙΑΤΑΞΗ ΟΡΙΩΝ.

α) Ο μέγιστος ενιαίος επιτρεπόμενος οικοδομικός όγκος κτιρίου δεν δύναται να υπερβαίνει τα 800 μ³ (υπέρ τη στάθμη του φυσικού εδάφους) έστω και αν το ενιαίο λειτουργικά κτίριο έχει όγκο μεγαλύτερο του παραπάνω καθοριζόμενου. Εις περίπτωση κτιρίου με όγκο μεγαλύτερο των οκτακοσίων (800) μ³ επιβάλλεται η υποδιαιρέση του όγκου τούτου. Οι τμηματικοί όγκοι του ενιαίου κτιρίου πρέπει να διαχωρίζονται είτε ως προς το ύψος (διαφορά στάθμης) είτε ως προς τις κατόψεις (μετάθεση κατόψεων τουλάχιστον κατά ένα και μισό μέτρο (1,50) κατά τη μία ή άλλη κύρια διεύθυνση.

β) Το μέγιστο συνεχές και ενιαίο τμήμα όψεως του κτιρίου δεν δύναται να υπερβαίνει τα (12,0) μέτρα μήκους. Σε περίπτωση μεγαλύτερου μήκους πρόσοψης, αυτή πρέπει να διαιρείται μορφολογικά σε περισσότερα τμήματα, έστω και αν αφορά ενιαίο λειτουργικά κτίριο.

Β2) ΣΤΕΓΑΣΗ ΚΤΙΡΙΩΝ.

Τρόπος: Δώμα.

Υλικό: Μπετόν ή παραδοσιακοί τρόποι (τράβες, πέτωμα).

Χρώμα: Λευκό.

Το στηθαίο του δώματος πρέπει να διαμορφώνεται κατά τα παραδοσιακά πρότυπα (σαμάρι), συμπαγές και πλάτους 0,40 έως 0,60 του μέτρου και ύψους 0,30 του μέτρου.

Μπορεί να ξεπεράσει το παραπάνω ύψος για την οπτική κάλυψη ηλιακού συλλέκτη και τούτο μετά από έγκριση της ΕΠΑΕ. Σε καμιά περίπτωση δεν θα ξεπερνά τα 0,70 του μέτρου.

Β3) ΕΞΩΣΤΕΣ.

α) Επιτρέπεται η κατασκευή ανοικτών εξωστών με μέγιστο πλάτος 1,00 μ. Το μήκος των εξωστών ορίζεται σε 2,00 μ. μέγιστον.

- Η μέγιστη απόσταση μεταξύ δύο διαδοχικών εξωστών ορίζεται εις 2,00 μέτρα. Αποκλείεται η κατασκευή εξωστών σε απόσταση μικρότερη του 1,00 μέτρου από τις ακμές των όψεων του κτιρίου.

- Η κατώτερη δε επιφάνεια οποιδήποτε δομικού στοιχείου του εξώστη πρέπει να βρίσκεται το λιγότερο 2,40 μ. από τη στάθμη του διαμορφωμένου εδάφους.

- Αποκλείονται οι γωνιακοί ακάλυπτοι εξώστες.

Β4) ΚΛΙΜΑΚΕΣ.

Επιτρέπεται η κατασκευή ανοικτών κλιμάκων. Οι κλιμακес αυτές πρέπει να κατασκευάζονται υποχρεωτικά συμπαγείς και πρέπει να τοποθετούνται παράλληλα (όχι κάθετοι ή υπό γωνία) προς το σώμα του κτιρίου.

Β5) ΣΤΗΘΑΙΑ - ΚΙΓΚΛΙΔΩΜΑΤΑ.

α) Τα στηθαία των κλιμάκων και των βεραντών σε εσοχή κατασκευάζονται αποκλειστικά συμπαγή ή ξύλινα με κουπαστή και ορθοστάτες απλής ορθογωνικής διατομής.

β) Τα στηθαία των ανοικτών εξωστών κατασκευάζονται αποκλειστικά από ξύλινα κιγκλιδώματα (τα μεταλλικά παραδοσιακά κιγκλιδώματα επιτρέπονται εφόσον συναντώνται στον οικισμό και μετά από έγκριση της ΕΠΑΕ).

Β6) ΑΝΟΙΓΜΑΤΑ (εξωτερικά).

- Το άθροισμα των επιφανειών των ανοιγμάτων πάσης φύσεως δεν πρέπει να υπερβαίνει το 20%.

- Τα ανοίγματα στις όψεις του κτιρίου οφείλουν να υπακούουν στην αναλογία ύψους προς πλάτος.

1,5/1 ή 2/1 για τα παράθυρα και 2/1 έως 2,5/1 για τις μονόφυλλους θύρες και 1,5/1 για τις δίφυλλους (μέγιστο άνοιγμα 1,20).

- Τα παραπάνω ποσοστά είναι ενδεικτικά και μετατρέπονται μετά από έγκριση της ΕΠΑΕ όταν προτείνονται βιοκλιματικές λύσεις.

- Η απόσταση μεταξύ δύο διαδοχικών ανοιγμάτων κατά την οριζόντια έννοια ορίζεται σε 0,50 μ. το ελάχιστο.

Β7) ΚΟΥΦΩΜΑΤΑ (εξωτερικά).

- Υλικό: Ξύλο.

- Τύπος: Ταμπλαδωτά, καρφωτά (σανιδωτά) ή περσιδωτά (μετά από έγκριση της ΕΠΑΕ).

- Χρώμα: μπλε, καφεκόκκινο, γκριζο, πράσινο.

- Τα τζαμιλίκια των παραθύρων θα πρέπει να υποδιαιρούνται με 2 τουλάχιστον καίτια κατά την έννοια του ύψους.

- Επιτρέπονται οι φεγγίτες.

- Αποκλείονται τα συρόμενα εξωτερικά παραθυρόφυλλα.

Β8) ΠΕΡΙΦΡΑΣΗ.

Τύπος: Χαμηλός μαντρότοιχος μέγιστου ύψους 1,50 μ. Το ύψος αυτό θα μπορεί να φθάσει μέχρι τα 2,00 μ. εφόσον το στοιχείο αυτό συναντάται στον οικισμό και μετά από έγκριση της ΕΠΑΕ.

Υλικό: Λιθοδομή που μπορεί να μείνει ανεπίχριστη. Όταν χρησιμοποιείται άλλο δομικό υλικό θα πρέπει να έχει ελάχιστο πλάτος 0,50 μ. και να καλύπτεται με επίχρισμα.

Χρώμα: Λευκό (υδρόχρωμα).

Β9) ΓΕΝΙΚΑ.

α) Δεν επιτρέπεται η τοποθέτηση λυομένων οικίσκων, τροχόσπιτων, «τροχοβίλων».

β) Επιτρέπεται η τοποθέτηση απλών έγχρωμων επιγραφών (καταστήματα, ξενοδοχεία) μέγιστου μήκους όχι μεγαλύτερου από το πλάτος του ανοίγματος που αντιστοιχεί και ύψους (0,70 μ.) το μέγιστο. Ο φωτισμός γίνεται με απλά διακριτικά φωτιστικά στοιχεία (SPOTS).

- Αποκλείονται οι φωτισμοί τύπου «NEON».

γ) Αποκλείεται η τοποθέτηση τεντών σε οποιδήποτε χώρους πλην των ισογείων χώρων, κέντρων αναψυχής, εστιατορίων, και τούτο μετά από την κρίση της ΕΠΑΕ (χρώμα - μορφή - υλικό).

Επιτρέπεται η κατασκευή οριζοντίων σκιαδίων από καλαμωπή ή λευκό καραβόπανο μόνο εντός των αυλών.

δ) Αποκλείεται η τοποθέτηση λυομένων πρόχειρων κατασκευών επί κοινοχρήστων χώρων (λουνα πάρκ,...) χωρίς την προηγούμενη έγκριση της ΕΠΑΕ.

Β10)

α) Πριν από οποιαδήποτε κατάτμηση οικοπέδων εντός των ορίων του οικισμού θα πρέπει να θεωρείται το σχετικό τοπογραφικό διάγραμμα από το τμήμα Πολεοδομίας και Π.Ε. της Νομαρχίας ώστε να εξασφαλίζεται η συνέχεια των υπαρχόντων κοινόχρηστων χώρων σύμφωνα με τα οριζόμενα στις διατάξεις της παρ. 1 του άρθρου 6 του από 24.4.85 Π. Δ/τος.

β) Να εξασφαλίζεται οπωσδήποτε η συνέχεια των υφιστάμενων ή εγκεκριμένων δρόμων του οικισμού.

Κατά τα λοιπά ισχύουν τα οριζόμενα στο Π. Δ/γμα της 24.4.85 (ΦΕΚ 181 Δ/3.8.85).

Η απόφαση αυτή με το σχεδιάγραμμα οριοθέτησης του οικισμού που τη συνοδεύει να δημοσιευθεί στην Εφημερίδα της Κυβερνήσεως.



Ερμούπολη, 27 Ιουλίου 1987

Ο Νομάρχης

ΓΙΩΡΓΟΣ ΗΛΙΑΚΟΠΟΥΛΟΣ


$$\begin{array}{r} 14.28 \\ \hline 178.49 \end{array}$$

ΘΕΩΡΗΘΗΚΕ

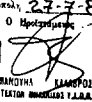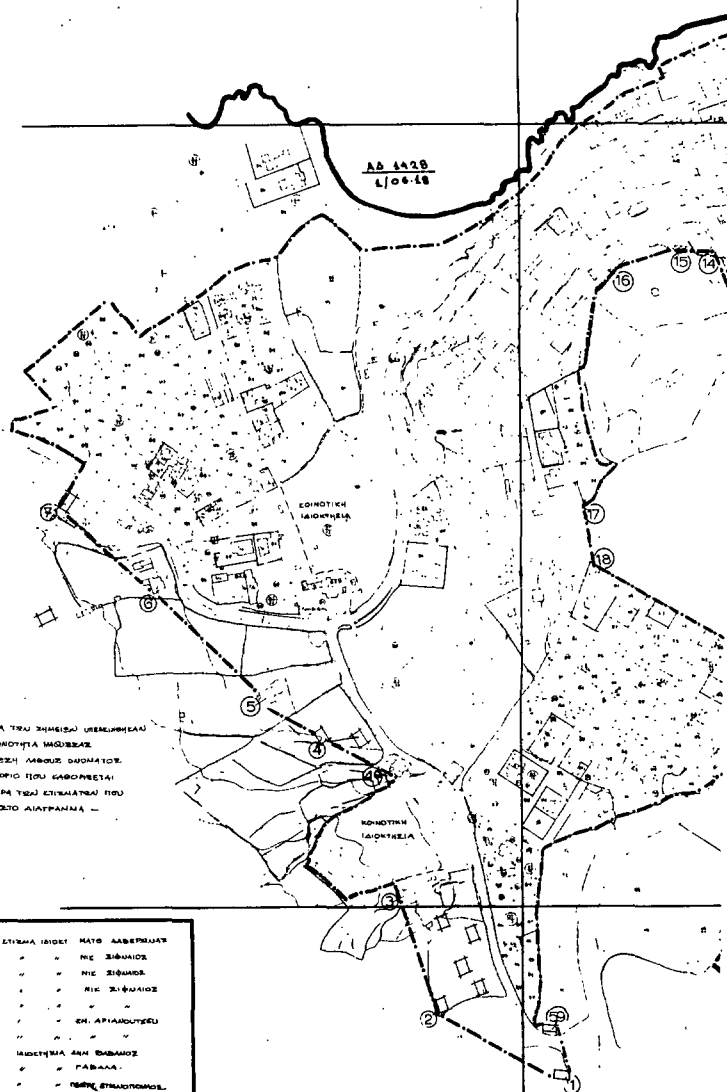[illegible]

- | | | | | | |
|----|---|----------|-------|-----------|-------------|
| 45 | — | ΕΥΕΛΙΑ | ΙΔΙΕΤ | ΜΑΤΟ | ΑΛΕΞΕΥΛΙΑΤ |
| 46 | — | " | " | ΝΙΚ | ΣΙΦΑΙΟΙΣ |
| 47 | — | " | " | ΝΙΚ | ΣΙΦΑΙΟΙΣ |
| 48 | — | " | " | ΝΙΚ | ΣΙΦΑΙΟΙΣ |
| 49 | — | " | " | " | " |
| 50 | — | " | " | ΕΝ | ΑΡΙΑΝΟΥΣΕΙ |
| 51 | — | " | " | " | " |
| 52 | — | ΙΔΙΕΤΗΤΑ | ΑΝΝ | ΕΛΕΥΘΑΝΟΣ | |
| 53 | — | " | " | ΡΑΒΛΑΝ | |
| 54 | — | " | " | ΝΙΚΗ | ΕΥΑΝΘΟΜΟΣ |
| 55 | — | " | " | ΓΕΩΡΓ | ΤΙΜΟΝΙΣΤΕΥΣ |
| 56 | — | " | " | ΕΥΑΝ | ΜΑΡΤΥΡΙΕ |
| 57 | — | " | " | ΣΤΑΥΡ | ΑΝΤΙΣΤΑΥΡΕ |
| 58 | — | " | " | ΜΑΤΘΙΝ | ΑΛΛΗ |
| 59 | — | " | " | ΙΩΑΝ | ΑΠΟΛΥΤΗ |

$$\begin{array}{r} 11 \ 14.28 \\ \hline 5 \ 06.43 \end{array}$$

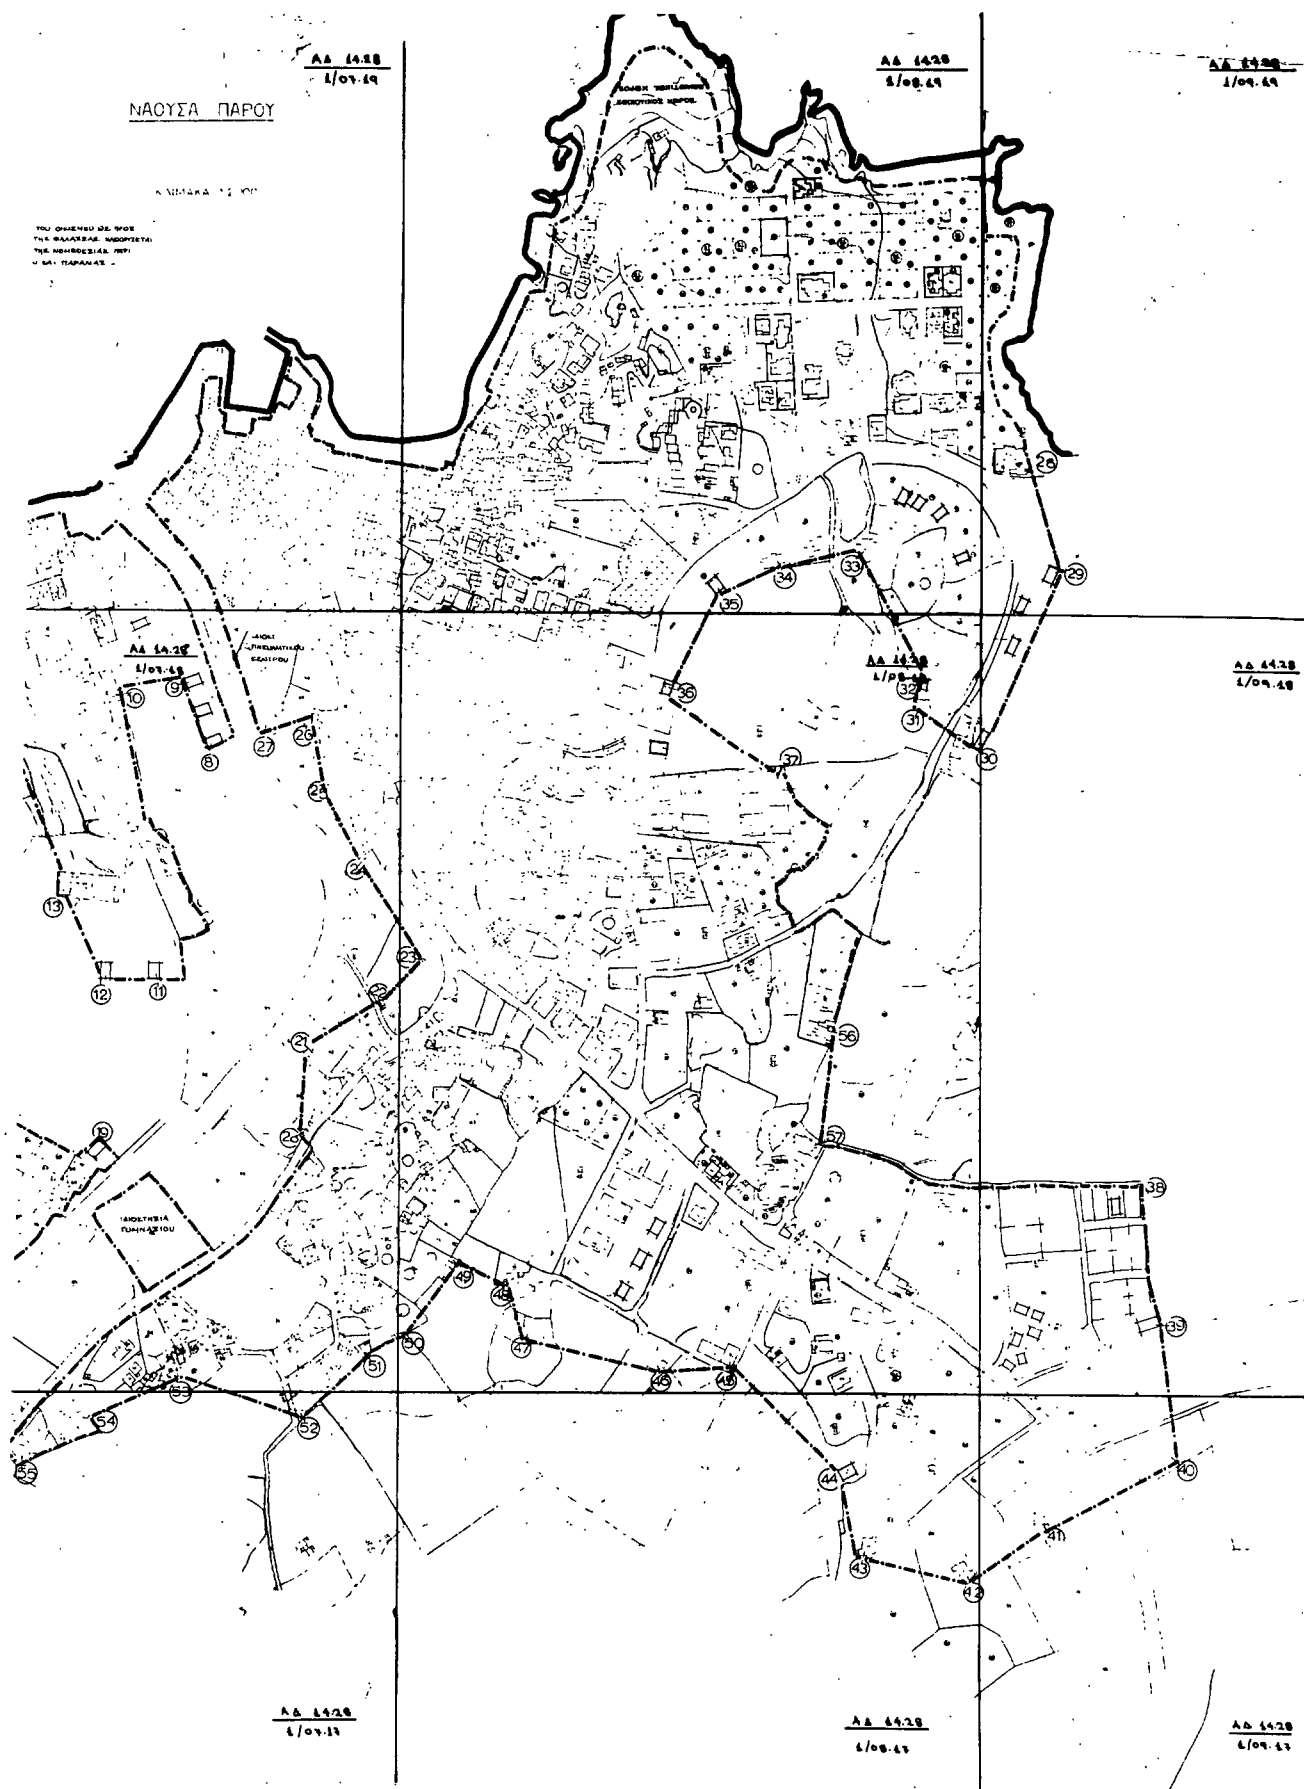

Αριθ. 4607

(3)

Καθορισμός μεγίστου ύψους οικοδομών στο τμήμα του οικισμού Μαράθου με εγκεκριμένο ρυμοτομικό σχέδιο Ν. Μαγνησίας.

Ο ΝΟΜΑΡΧΗΣ ΜΑΓΝΗΣΙΑΣ

Έχοντας υπόψη:

Τις διατάξεις:

1. Του Ν. 3200/55 «περί διοικητικής αποκεντρώσεως» όπως τροποποιήθηκε και συμπληρώθηκε με το ΝΔ 532/70.

2. Του ΒΔ 712/70 «περί καθορισμού των διατηρουμένων υπέρ του Υπουργού Δημοσίων Έργων αρμοδιοτήτων» όπως τροποποιήθηκε και συμπληρώθηκε με το ΒΔ 677/71 και ΒΔ 198/72.

3. Του ΑΝ 314/68 «περί παροχής εις τον Υπουργόν Βορείου Ελλάδος και τους Νομάρχας αρμοδιότητες κλπ. και του άρθρου 9 του ΝΔ 17.7.1923 «περί σχεδίων πόλεων».

4. Του από 24.4.85 Π. Δ/τος (ΦΕΚ 181Δ/3.5.85) «περί τρόπου καθορισμού ορίων οικισμών της χώρας μέχρι 2.000 κατοίκους, κατηγορίας αυτών κ.λ.π. όπως αυτό τροποποιήθηκε με το Π.Δ. 14.2/ΦΕΚ 133Δ/87.

5. Του Ν. 1577/85 «περί γενικού οικοδομικού Κανονισμού» και ειδικότερα τα άρθρα 9 και 28 αυτού.

6. Την 545/12.5.86 απόφασή μας «περί καθορισμού ορίων, διάκρισης και κατάταξης σε κατηγορία και καθορισμού αρτιότητας οικοπέδων του οικισμού Μαράθου της Κοινότητας Ν. Αγχιάλου

7. Την πράξη 22/28.7.87 θέμα 1ον του Νομαρχιακού Συμβουλίου ΧΟΠ Ν. Μαγνησίας με την οποία γνωμοδοτεί για τον καθορισμό μεγίστου επιτρεπόμενου ύψους των οικοδομών που ανεγείρονται στο τμήμα του οικισμού Μαράθου με εγκεκριμένο ρυμοτομικό σχέδιο αποφασίζουμε:

Καθορίζουμε μέγιστο επιτρεπόμενο ύψος των οικοδομών που ανεγείρονται στο τμήμα του οικισμού Μαράθου όπου ισχύει το με την αριθ. 66/847/7.10.74 απόφαση Νομάρχου εγκεκριμένο ρυμοτομικό σχέδιο 8,00μ.. Σε περίπτωση κατασκευής στέγης, το πιο πάνω ύψος προσανυξάνεται κατά 1,50μ.

Πάνω από το μέγιστο επιτρεπόμενο ύψος, ισχύει η παράγραφος δ του άρθρου 5 του από 14.2/23.2.87 Π. Δ/τος (ΦΕΚ 133Δ).

Για τη μέτρηση του μεγίστου ύψους των κτιρίων ισχύουν οι διατάξεις του Ν. 1577/85, περί γενικού οικοδομικού κανονισμού.

Δεν ισχύουν οι διατάξεις των άρθρων 9 και 16 του Ν. 1577/85 περί γενικού Οικοδομικού κανονισμού.

Η απόφαση αυτή να δημοσιευθεί στην Εφημερίδα της Κυβερνήσεως και ισχύει από την ημερομηνία δημοσίευσής της.

Βόλος, 31 Ιουνίου 1987

Ο Νομάρχης

ΘΑΝΑΣΗΣ ΣΙΑΤΡΑΣ

Αριθ. 4925

(4)

Έγκριση τροποποίησης του ρυμοτομικού σχεδίου Μελιγαλά Ν. Μεσσηνίας.

Ο ΝΟΜΑΡΧΗΣ ΜΕΣΣΗΝΙΑΣ

Έχοντας υπόψη:

1. Τις διατάξεις του Ν.Δ. 17.7.23 «περί σχεδίων πόλεων κ.λ.π.» όπως μεταγενέστερα τροποποιήθηκαν και συμπληρώθηκαν.

2. Το Π.Δ. 18.10.25 «περί τρόπου διορθώσεως ασυμφωνιών κ.λ.π.».

3. Τον Ν. 1577/85 «περί ΓΟΚ».

4. Τις διατάξεις του Ν. 1302/80 «περί συστάσεως Υπουργείου ΧΟΠ».

5. Τον Ν. 1337/83.

6. Το Π.Δ. 443/83 «περί μεταβιβάσεως αρμοδιοτήτων στους Νομάρχες κ.λ.π.» όπως μεταγενέστερα τροποποιήθηκε.

7. Το Β.Δ. 3.8.1981 (ΦΕΚ 166Α/1981) με το οποίο εγκρίθηκε το Διάταγμα ρυμοτομίας του Μελιγαλά.

8. Το Διάταγμα 25.8.69 (ΦΕΚ 164 Δ'/69) με το οποίο ορίζονται οι όροι δόμησης του Μελιγαλά.

9. Την 29/86 απόφαση του Δημ. Συμβουλίου Μελιγαλά (πρακτικό 8/86).

10. Το με κλίμακα 1:500 τοπογραφικό διάγραμμα του πολιτικού μηχανικού Γεωργίου Τσόκελα.

11. Τη σύμφωνη γνώμη του Ν.Σ. ΧΟΠ όπως εκφράστηκε με το πρακτικό αρ. 4 της 21.5.87, αποφασίζουμε:

Εγκρίνουμε την τροποποίηση του ρυμοτομικού Σχεδίου Μελιγαλά μεταξύ των Ο.Τ. 19 και 30 με τον τρόπο που φαίνεται χρωματισμένο, στο θεωρημένο από το Ν.Σ. ΧΟΠ τοπογραφικό διάγραμμα με κλίμακα 1: 500.

Η απόφαση αυτή να δημοσιευθεί στην Εφημερίδα της Κυβερνήσεως.

Καλαμάτα, 15 Ιουλίου 1987

Ο Νομάρχης

ΒΑΣ. ΠΕΤΡΟΠΟΥΛΑΚΗΣ

