



04013683012940008



13425

ΕΦΗΜΕΡΙΣ ΤΗΣ ΚΥΒΕΡΝΗΣΕΩΣ

ΤΗΣ ΕΛΛΗΝΙΚΗΣ ΔΗΜΟΚΡΑΤΙΑΣ

ΤΕΥΧΟΣ ΤΕΤΑΡΤΟ

Αρ. Φύλλου 1368

30 Δεκεμβρίου 1994

ΠΕΡΙΕΧΟΜΕΝΑ

ΑΝΑΔΑΣΩΣΕΙΣ

ΑΠΟΦΑΣΕΙΣ

Άρση αναδάσωσης στη θέση «Πάτημα» Περιφέρειας
Κοινότητας Κατακαλίου Ν. Κορινθίας 1

ΠΟΛΕΟΔΟΜΙΑ

ΑΠΟΦΑΣΕΙΣ

Αναγνώριση ιδιωτικής παρόδου της οδού Καποδιστρίου
του Δήμου Ιωαννιτών ως προϊφισταμένης του έτους
1923 2

Τροποποίηση των ορίων του οικισμού Μικροθηβών της
Κοινότητας Μικροθηβών Ν. Μαγνησίας 3

ΑΝΑΔΑΣΩΣΕΙΣ

ΑΠΟΦΑΣΕΙΣ

Αριθ. 2399 (1)

Άρση αναδάσωσης στη θέση «Πάτημα» Περιφέρειας Κοι-
νότητας Κατακαλίου Ν. Κορινθίας.

Ο ΝΟΜΑΡΧΗΣ ΚΟΡΙΝΘΙΑΣ

Έχοντας υπόψη:

1. Τις διατάξεις του Ν. 3200/55 «Περί διοικητικής απο-
κεντρώσεως» όπως αυτές τροποποιήθηκαν και συμπλη-
ρώθηκαν μεταγενέστερα.

2. Την παρ. 1 του άρθρου 44 του Ν. 998 για την άρση

αναδάσωσης ιδιωτικών μη δασικών εκτάσεων.

3. Την παρ. 1 του άρθρου 41 του Ν. 998 για την δημο-
σίευση στην Εφημερίδα της Κυβερνήσεως.

4. Τις αριθ.: α) 160417/1480/8.7.70, β) 182447/
3049/24.9.80, γ) 85144/1468/9.9.92 Δ/γές Υπουργείου
Γεωργίας.

5. Την αριθ. 534/6.4.93 απόφασή μας (ΦΕΚ 439/τ.Δ/
4.5.93) με την οποία κηρύχθηκε αναδασωτέα ιδιωτική
έκταση εμβαδού ένδεκα χιλιάδων εξακοσίων είκοσι
(11.620) τ.μ., στη θέση «Πάτημα» περιφέρειας Κοινο-
τητας Κατακαλίου.

6. Την αριθ. 2399/6.12.94 πρόταση της Δ/σης Δασών
Ν. Κορινθίας, για άρση της αναδασωτέας επί της ως άνω
εκτάσεως, αποφασίζουμε:

Αίρουμε την αναδάσωση για έκταση εμβαδού έξι χιλιά-
δων εκατόν επτά και τριάντα εκατοστών (6.107,30) τ.μ.,
που βρίσκεται στη θέση «Πάτημα» της Περιφέρειας Κοι-
νότητας Κατακαλίου, όπως αυτή εμφανίζεται με τα στοι-
χεία Ο, Π, Ρ, Σ, Τ, Σ4, Σ3, Σ2, Σ1, Χ, Ο3, Ο2, Ο1, Ο στο από
2.12.94 τοπογραφικό διάγραμμα, υπό κλίμακα 1:2.000
του Δασολόγου Ελευθερίου Μελέτη και αποτελεί αναπό-
σπαστο μέρος της παρούσης, επειδή κατά τον χρόνο κή-
ρυξης δεν αποτελεί δάσος ή δασική έκταση.

Η απόφαση αυτή να δημοσιευθεί στην Εφημερίδα της
Κυβερνήσεως.

Κόρινθος, 7 Δεκεμβρίου 1994

Ο Νομάρχης
ΙΩΑΝΝΗΣ ΣΤΑΥΡΑΚΑΣ




Απόσπασμα Χάρτη κλίμ. 1:5000
όπου φαίνεται η θέση της παρόντος
εξχερσωσης.

Θέση παρόντος Εξχερσωσης

Αντικείμενο 2399/1-12-94

Αντικείμενο της Δ/σης
Δασών κα. Εξοχότητας

ΠΟΣΠΑΣΜΑ ΧΑΡΤΗ ΚΛ. 1:5000, ΕΠΙ ΤΟΥ ΟΠΟΙΟΥ ΑΠΕΙΚΟΝΙΖΕΤΑΙ ΤΟ
ΑΡΑΝΟΜΑ ΕΚΧΕΡΣΩΜΕΝΟ ΙΔΙΩΤΙΚΟ ΔΑΣΟΣ ΣΤΗ ΘΕΣΗ "ΠΑΤΗΜΑ" ΠΕΡΙΦ.
ΟΙΝ. ΚΑΤΑΚΑΛΙΟΥ ΑΠΟ ΤΟΥΣ: ΣΤΥΛ ΜΟΥΤΣΟ - ΑΡΙΣΤ. ΓΕΩΡΓΑΝΤΑ.

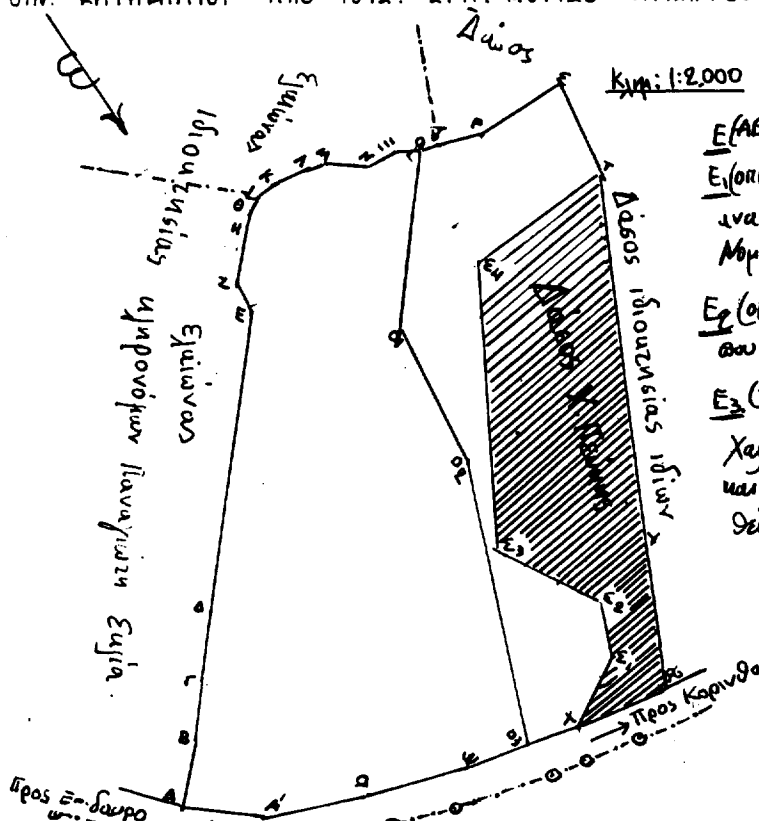


Κλίμ. 1:2.000
 $E_1(ABΓΔΕΖΗΘΙΚΛΜΝΞΟΠΡΕΤΥΦΧΥΦΑ) = 29.100 \text{ z.μ.}$
 $E_1(ΟΠΡΕΤΥΦΧΟ,Θ,Ε,Ο,Ο) = 11.620 \text{ z.μ.}$ και υπέρχεται
ανάδοσής με την 534/6-4-1993 απόφαση
Μητάρχ. Κορινθίας.

$E_2(ΟΠΡΕΤΕ,Ε,Ε,Ε,Ε,Ε,Χ,Θ,Ε,Ο,Ο) = 6.107,3 \text{ z.μ.}$
και αποτελεί την άρση της ανάδοσής

$E_3(ΤΥΦΧΕ,Ε,Ε,Ε,Ε,Ε,Τ) = 5.512,7 \text{ z.μ.}$ δάσος
Χαλ. Πείνης και αναδομής διαρρήγματος
και για την οδία αποτελεί να διατηρη
θεί σε ισχύ η ανάδοσή.

Κορινθός 2-12-1994
ο Συντάξας

Ελευθέριος Μεγένης
Δασολόγος με Α'β.

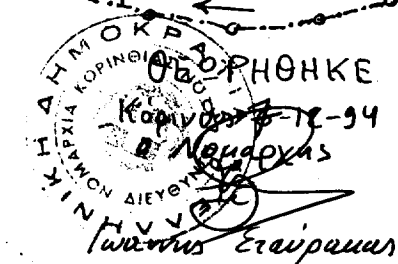

Κορινθός 5-12-94.
ο Αν. Δ/ντης Δασών

Ελευθέριος Μεγένης
Δασολόγος με Α'β.

ΠΟΛΕΟΔΟΜΙΑ

ΑΠΟΦΑΣΕΙΣ

Αριθ. πρωτ. 8588 σχ. 8075, 7479

(2)

Αναγνώριση ιδιωτικής παρόδου της οδού Καποδιστρίου του Δήμου Ιωαννιτών ως προϋφισταμένης του έτους 1923.

Ο ΝΟΜΑΡΧΗΣ ΙΩΑΝΝΙΝΩΝ

Έχοντας υπόψη:

1) Τις διατάξεις της παρ. 4 του άρθρου 20 του από 17.7.1923 Ν.Δ/τος «περί σχεδίων πόλεων κ.λπ.».

2) Τις διατάξεις της παρ. 4 του άρθρου 3 του Ν.Δ/τος 690/48 «περί συμπληρώσεως των περί σχεδίων πόλεων διατάξεων».

3) Τις διατάξεις του Ν. 3200/55 «Περί διοικητικής αποκεντρώσεως» ως συνεπληρώθησαν δια του υπ' αριθ. 532/70 Ν. Δ/τος «περί συμπληρώσεως των διατάξεων περί διοικητικής αποκεντρώσεως».

4) Την υπ' αριθ. Ε.20014/Εγκ.34/16.6.1977 διαταγή του Υπουργείου Δημ. Έργων - Υπηρεσίας Οικισμού. Ιδόντες δε

1) Την από 7.10.94 αίτηση των Κληρονόμων Χρήστου Τέφου με την οποία ζητεί την έκδοση αποφάσεως δια την σχηματισθείσα προ του έτους 1923 παρόδου της οδού Καποδιστρίου η οποία βρίσκεται εντός του υπ' αριθ. 121 οικοδομικού τετραγώνου που περικλείεται από τις οδούς Καποδιστρίου - Ελένης Ζωγράφου - Αρύβα - Αλ. Πάλλη και Δωδώνης του εγκεκριμένου σχεδίου πόλεως Ιωαννίνων.

2) Την υπ' αριθ. 19791/28.11.94 βεβαίωση του Δήμου Ιωαννιτών με την οποία βεβαιούται ότι η πάροδος προϋφίστατο του έτους 1923.

3) Το υπ' αριθ. 215/1914 συμβόλαιο του Συμβ/φου Ιωαννίνων Ιωάννου Φίλιου εις το οποίο αναφέρεται ως όριον η υπόψη πάροδος.

4) Το τοπογραφικό διάγραμμα της Μηχ/κού Βασ. Καρέντζου.


5) Την υπ' αριθ. 38/7.12.94 πράξη του Συμβουλίου Χ.Ο.Π. Νομού Ιωαννίνων, αποφασίζουμε:

Αναγνωρίζουμε ότι η σχηματισθείσα ιδιωτική πρωτοβουλία εντός του εγκεκριμένου σχεδίου πόλεως Ιωαννίνων πάροδο της οδού Καποδιστρίου η οποία βρίσκεται εντός του υπ' αριθ. 121 οικοδομικού τετραγώνου που περικλείεται από τις οδούς Καποδιστρίου Ελένης Ζωγράφου - Αρύβα - Αλ. Πάλλη και Δωδώνης όπως ειδικότερα απεικονίζεται εις το τοπογραφικό διάγραμμα της Μηχ/κού Βασ. Καρέντζου που συνοδεύει την παρούσα απόφαση προϋφίστατο του Ν.Δ/τος 17.7.2923 «περί σχεδίου πόλεων κωμών κ.λπ.» μετά δε την ισχύ τούτου ουδεμία αύξηση του αρχικά σχηματισθέντος κοινοχρήστου χώρου έλαβε χώρα.

Η απόφαση αυτή να δημοσιευθεί στην Εφημερίδα της Κυβερνήσεως.

Ιωάννινα, 19 Δεκεμβρίου 1994

Ο Νομάρχης
ΑΧΙΛΛΕΑΣ ΚΟΛΙΟΥΣΗΣ

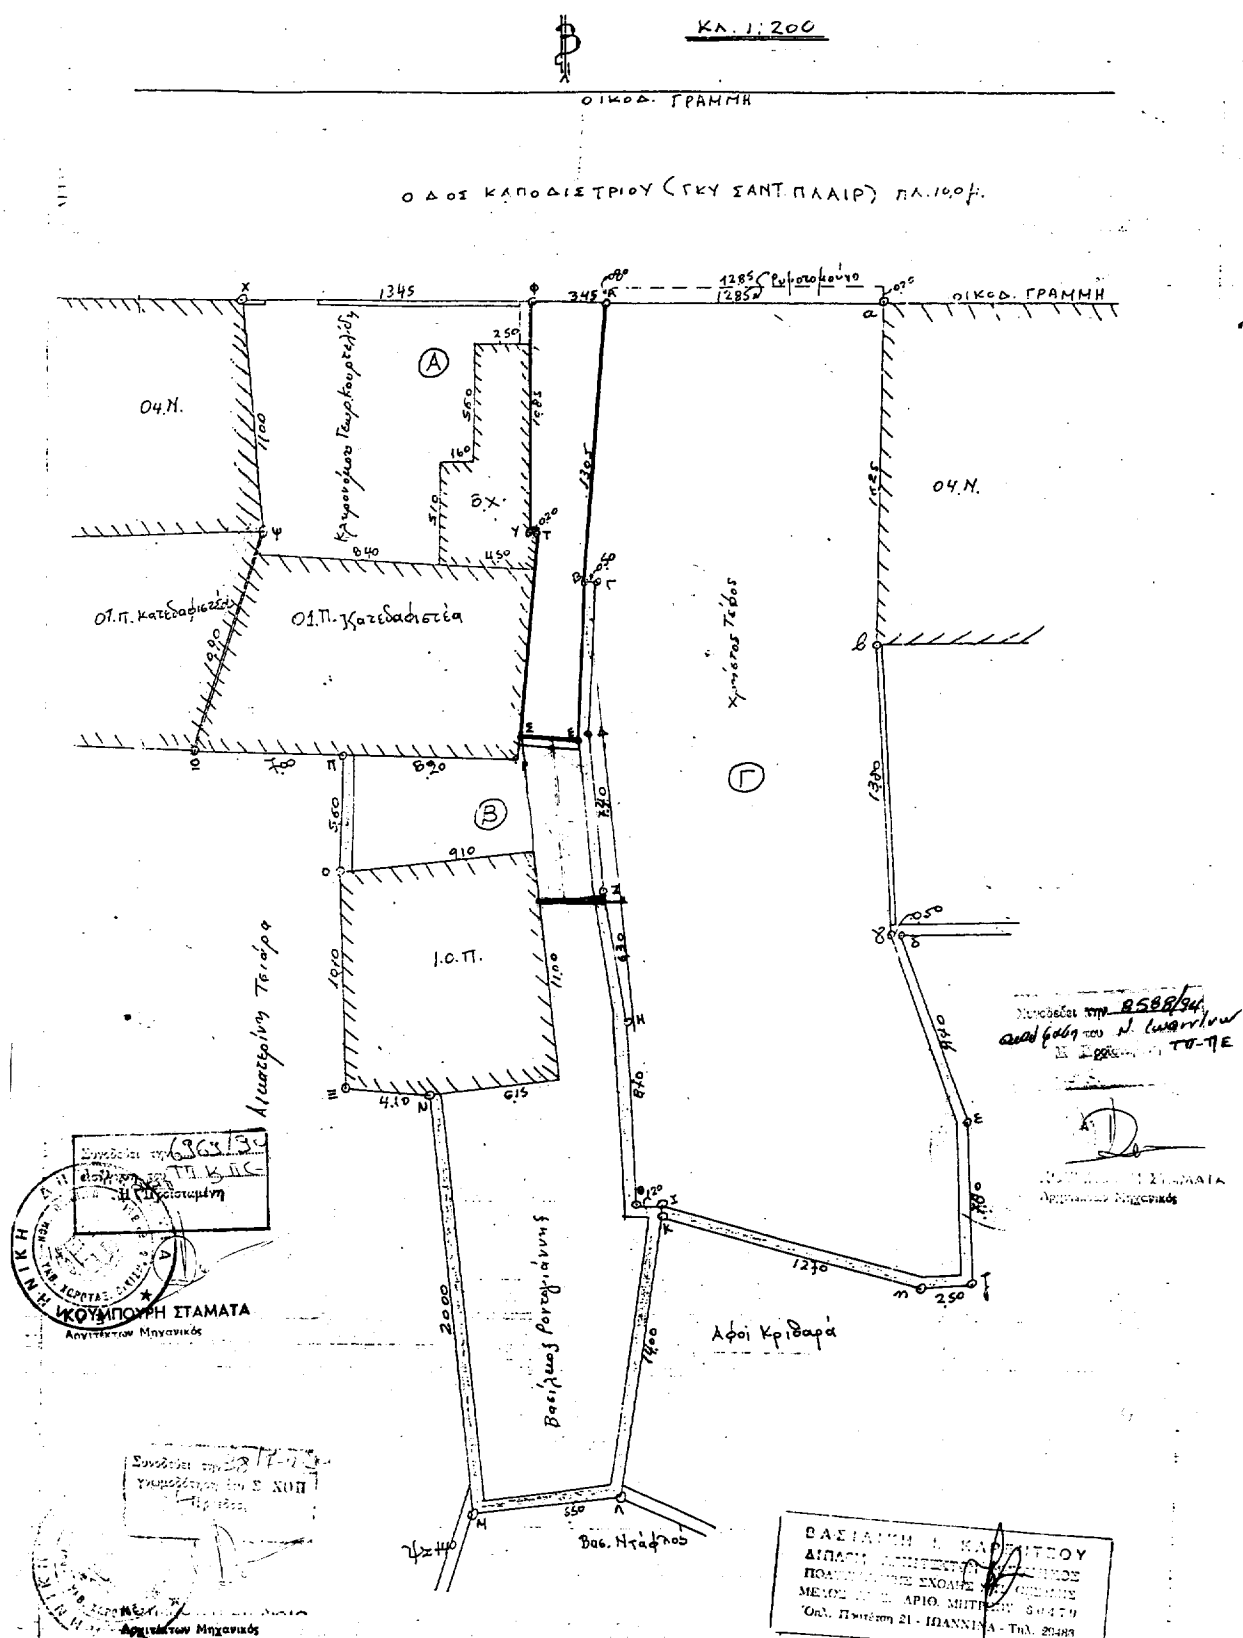

Αριθ. σχ. 6599

Τροποποίηση των ορίων του οικισμού Μικροθηβών της
Κοινότητας Μικροθηβών Ν. Μαγνησίας.

Ο ΝΟΜΑΡΧΗΣ ΜΑΓΝΗΣΙΑΣ

Έχοντας υπόψη:

1) Τις διατάξεις:

α) Του Π.Δ/τος της 24.4/3.5.85 «τρόπος καθορισμού
ορίων οικισμών της χώρας μέχρι 2.000 κατοίκους, κατηγο-
ρίας αυτών κ.λπ.

β) Του άρθρου 42 παρ. 5 του Ν. 1337/83 όπως αντικα-
ταστάθηκε με το άρθρο 8 παράγρ. 17 του Ν. 1512/85.

γ) Του Ν. 3200/55 «περί Διοικητικής αποκεντρώσεως
όπως συμπληρωθεί και τροποποιηθεί μεταγενέστερα με
το 532/70 Ν.Δ.

δ) Του 712/70 Β.Δ. «περί καθορισμού των διατηρουμέ-
νων υπέρ του Υπουργού Δημοσίων Έργων αρμοδιοτήτων
που εκδόθηκε σε εκτέλεση του 532/70 Ν.Δ. όπως αυτά
τροποποιήθηκε και συμπληρώθηκε με τα 677/71 και
198/72 Β.Δ/τα.

2) Την υπ' αριθ. 8051/3.6.1986 απόφαση του Νομάρχ

(3) Μαγνησίας με την οποία καθορίστηκαν τα όρια του πιά
πάνω οικισμού.

3) Την υπ' αριθ. 8/1994 απόφαση της Κοινότητας που
εγκρίνει την τροποποίηση των ορίων του οικισμού όπως
αυτή ζητήθηκε από τους ενδιαφερομένους κατοίκους.


4) Την 15/4.10.94 θετική γνωμοδότηση του ΣΧΟΠ του
Νομού, αποφασίζουμε:

Τροποποιούμε τα ισχύοντα όρια του οικισμού και στη
θέση του παλαιού ορίου 2Α-1-6-5 να ισχύει το όριο 24-
1-5 όπως αυτό σημειώνεται με κόκκινη γραμμή στα δια-
γράμματα κλίμακας 1:5000 που θεωρήθηκαν από το ΤΠ
και ΠΕ Ν. Μαγνησίας και αποτελεί αναπόσπαστο μέρος
της απόφασης αυτής.


Η απόφαση αυτή να δημοσιευθεί στην Εφημερίδα της
Κυβερνήσεως.

Βόλος, 7 Δεκεμβρίου 1994

Ο Νομάρχης
ΑΡΙΣΤΕΙΔΗΣ ΟΥΖΟΥΝΙΔΗΣ

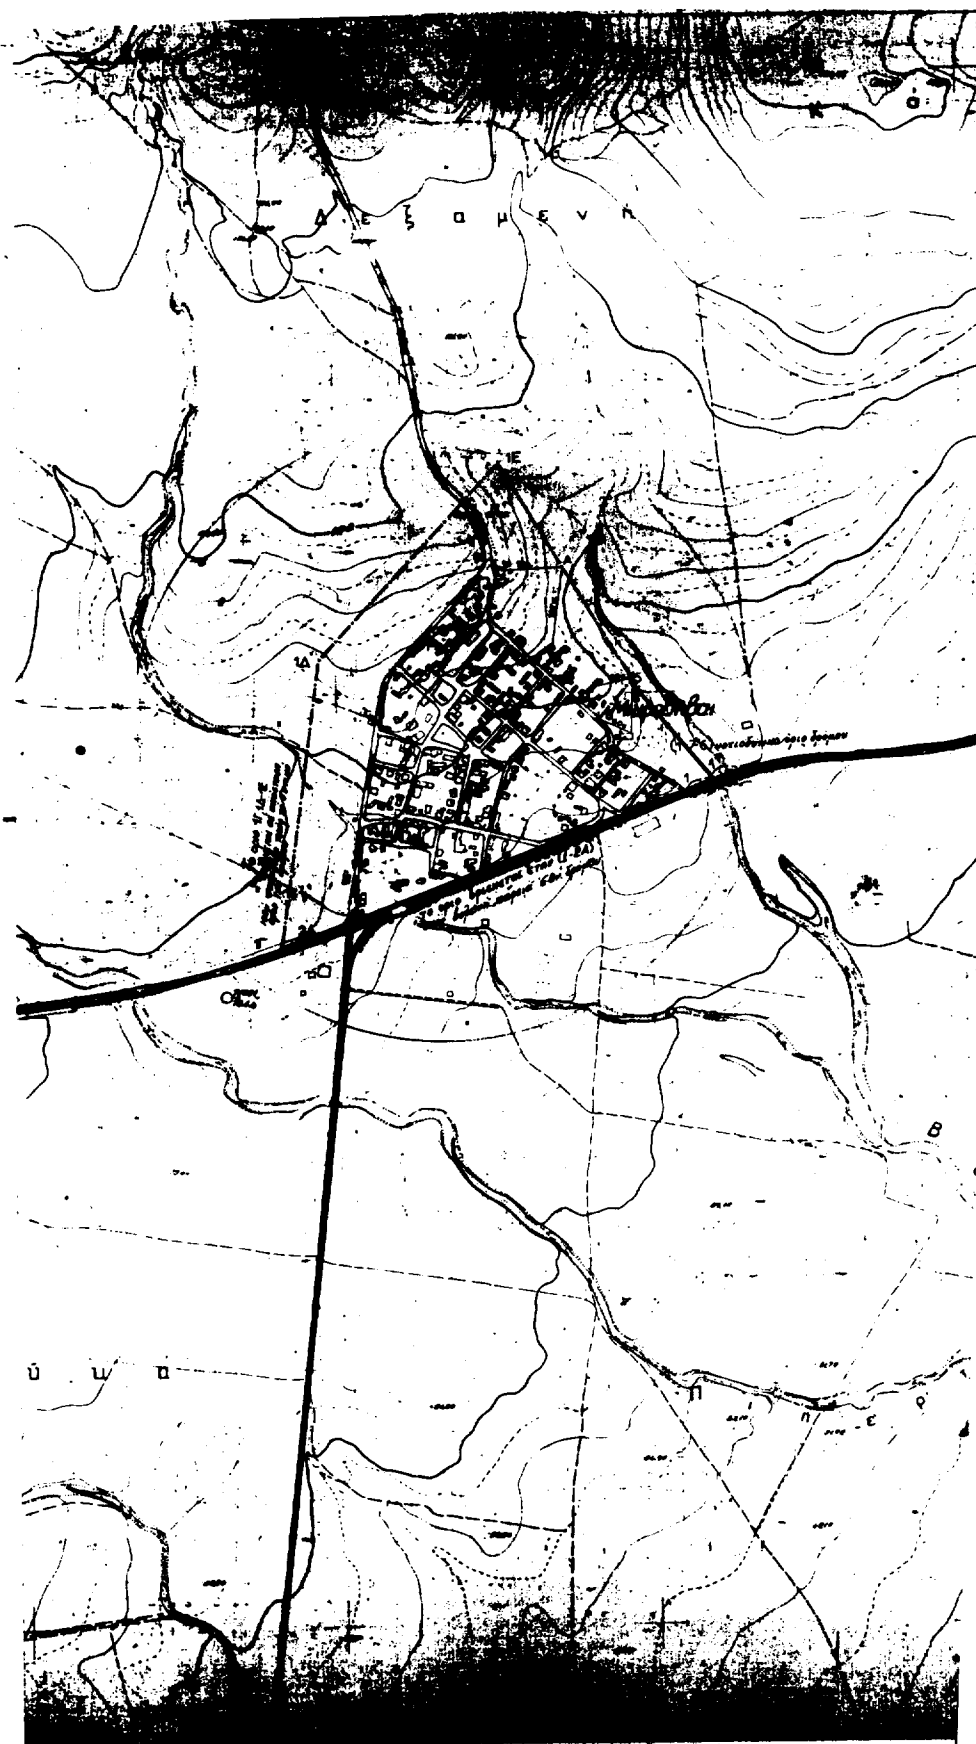

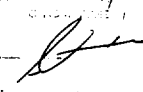

ΝΟΜΟΣ ΟΙΚΙΣΜΟΣ		ΜΑΓΝΗΣΙΑΣ ΜΙΚΡΟΘΗΒΑΙ	
ΥΠΟΜΝΗΜΑ			
- - - - -		Οριο ΟΤΑ	
• • • • •		Οριο οικισμού	
1 2 3		Ονομασίες	
Υπόμνημα			
Τροποποιείται το οριο 2Α-1-6-5 και αντί αυτού ισχύει το οριο 2Α-1-5			
ΤΗΝ ΠΡΩΤΗΝ 06599/1-12-94 ΑΠΟΦΑΣΗ Ε			
ΕΚΔΟΣΗ 1-12-94			
			
ΤΡΟΠΟΠΟΙΗΣΗ ΟΡΙΟΘΕΤΗΣΗΣ ΟΙΚΙΣΜΟΥ			Αριθμός σχεδίου
			Π.11
			ΚΑ 15000
			Μέγεθος

ΥΠΟΥΡΓΕΙΟ ΓΕΩΡΓΙΑΣ, ΔΑΣΩΝ ΚΑΙ ΠΕΡΙΒΑΛΛΟΝΤΟΣ
ΔΙΕΥΘΥΝΣΗ ΓΕΩΓΡΑΦΙΑΣ

