



04007241907940008



7121

ΕΦΗΜΕΡΙΣ ΤΗΣ ΚΥΒΕΡΝΗΣΕΩΣ

ΤΗΣ ΕΛΛΗΝΙΚΗΣ ΔΗΜΟΚΡΑΤΙΑΣ

ΤΕΥΧΟΣ ΤΕΤΑΡΤΟ

Αρ. Φύλλου 724

19 Ιουλίου 1994

ΠΕΡΙΕΧΟΜΕΝΑ

ΑΝΑΔΑΣΩΣΕΙΣ

ΑΠΟΦΑΣΕΙΣ

Κήρυξη ως αναδασωτέας εκτάσεως 312 τ.μ. στη θέση «Άγιος Αθανάσιος» Κοινότητας Ανθούσας του Νομού Αττικής. 1

ΠΟΛΕΟΔΟΜΙΑ

ΑΠΟΦΑΣΕΙΣ

Τροποποίηση ρυμοτομικού σχεδίου πόλης Ορχομενού Ν. Βοιωτίας συνοικία Πετρομαγούλα Ο.Τ. 3 πιν. 9π και παρά την ιδιοκτησία Ελένης Τσάπρα - Παπαδοπούλου. 2

Επέκταση ορίων κοιν. Στρεφίου Ν. Ηλείας με πληθ. κάτω των 2.000 κατ. 3

ΑΝΑΔΑΣΩΣΕΙΣ

ΑΠΟΦΑΣΕΙΣ

Αριθ. 1207 (1)
Κήρυξη ως αναδασωτέας εκτάσεως 312 τ.μ. στη θέση «Άγιος Αθανάσιος» Κοινότητας Ανθούσας του Νομού Αττικής.

Ο ΝΟΜΑΡΧΗΣ ΑΝΑΤ. ΑΤΤΙΚΗΣ

Έχοντας υπόψη:

1. Τις διατάξεις του Ν. 3200/55 «περί διοικητικής αποκεντρώσεως», όπως αυτές τροποποιήθηκαν μεταγενέστερα με τις διατάξεις του Ν.Δ. 532/70.

2. Τις διατάξεις του Ν.Δ. 1147/1972 «περί Διοικήσεως Πρωτευούσης» σε συνδυασμό με τις όμοιες του 711/72 Β.Δ.

3. Τις διατάξεις της παρ. 3 του άρθρου 117 του Συντάγματος της Χώρας.

4. Τις διατάξεις του Ν. 998/79 «περί προστασίας των δασών και των δασικών εν γένει εκτάσεων της Χώρας» και ειδικότερα:

α) του άρθρου 41 παρ. 1, β) του άρθρου 38 παρ. 1.

5. Τις διαταγές του Υπουργείου Γεωργίας:

α) 160417/1180/8.7.80, β) 182447/3049/24.9.80.

6. Την αριθ. 7802/7.12.93 πρόταση του Δασαρχείου Πεντέλης σχετικά με την κήρυξη ως αναδασωτέας, της αναφερομένης στο θέμα εκτάσεως, αποφασίζουμε:

Κηρύσσουμε αναδασωτέα ώστε να αποκλεισθεί η διάθεσή της για άλλο προορισμό τη δημόσια δασική έκταση (δάσος), εμβαδού τριακοσίων δώδεκα (312) τετραγωνικών μέτρων στη θέση «Άγιος Αθανάσιος» περιφέρειας Κοινότητας Ανθούσας Ν. Αττικής, με σκοπό τη διατήρηση του χαρακτήρα του δάσους του οποίου η δασική βλάστηση αποτελούμενη από πουνράρια, σχίνα κα πεύκα, καταστράφηκε με παράνομη εκχέρωση και με την κατασκευή αυθαιρέτου τριορόφου κτίσματος διαστάσεων 9,3μ x 15μ. κατά μήνα Ιούνιο 1991 και προσδιορίζεται από τα στοιχεία: Α - Β - Γ - Δ - Α όπως φαίνονται στο συνημμένο διάγραμμα το οποίο αποτελεί αναπόσπαστο μέρος της αποφάσεως αυτής και έχει όρια:

Ανατολικά: Με δρόμο

Δυτικά: Με παρανόμως καταληφθείσα δημόσια δασική έκταση, παλαιότερα.


Βόρεια: Με δημόσιο δάσος

Νότια: Με δρόμο.

Η απόφαση αυτή να δημοσιευθεί στην Εφημερίδα της Κυβερνήσεως.

Αγία Παρασκευή, 25 Μαΐου 1994


Ο Νομάρχης
ΝΙΚ. ΠΕΡΚΙΖΑΣ

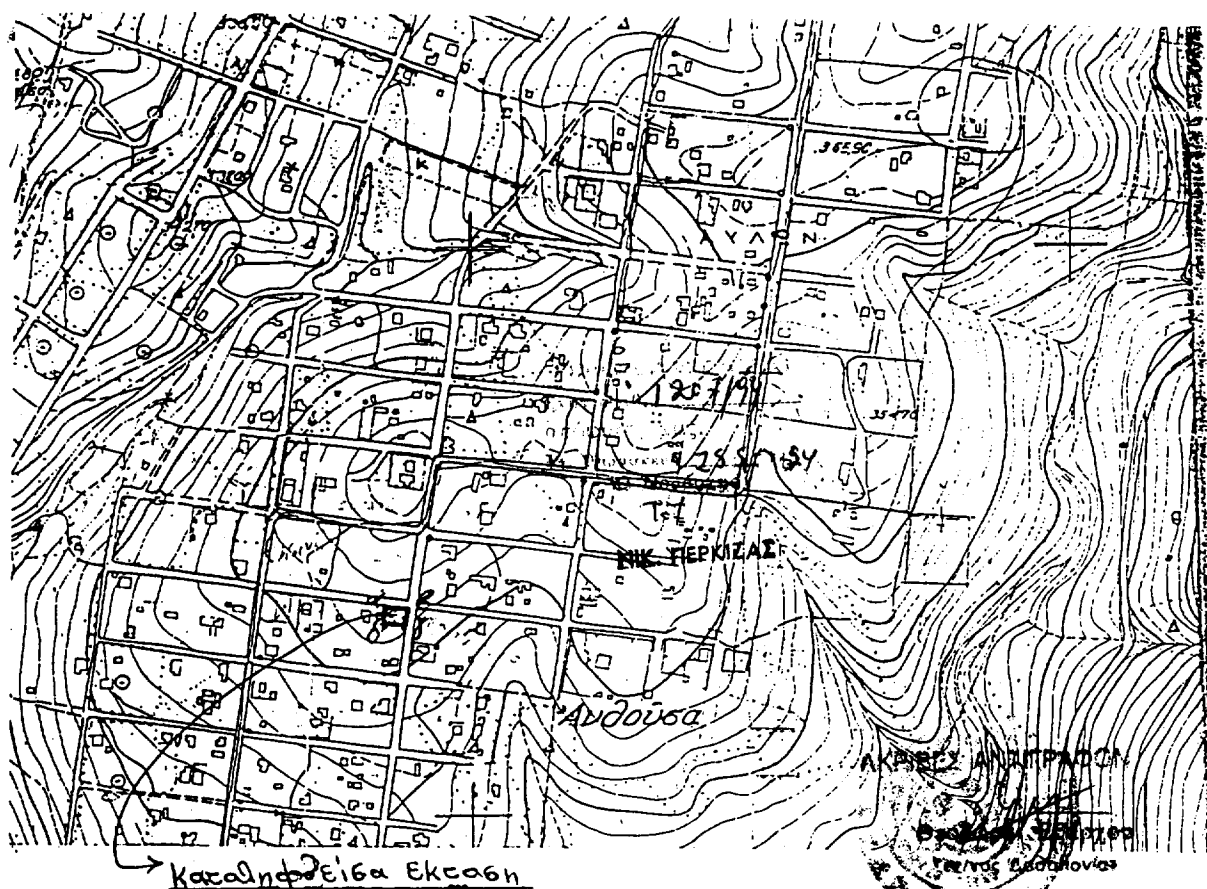

ΑΠΟΣΠΑΣΜΑ ΠΙΡΑΚΙΑΔΑΣ ΓΥΣ 1:5.000

ΤΟΠΟΓΡΑΦΙΚΟ ΔΙΑΓΡΑΜΜΑ

Καταλιφθείας Δημοσίας Δασικής εκτασης στη θέση
"Άγιος Αθανάσιος, Ανδούδας υπό του Κουτρουμάνη Δημήτριο
του Παναγιώτη

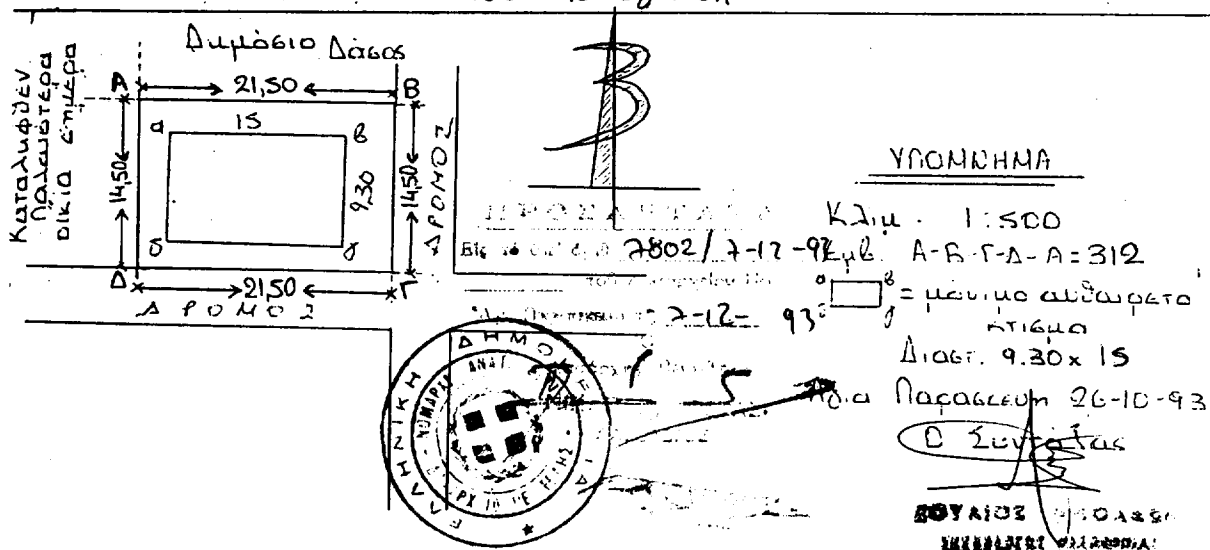

ΠΟΛΕΟΔΟΜΙΑ

ΑΠΟΦΑΣΕΙΣ

Αριθ. 1666/94

(2)

Τροποποίηση ρυμοτομικού σχεδίου πόλης Ορχομενού Ν. Βοιωτίας συνοικία Πετρομαγούλα Ο.Τ. 3 πιν. 9π και παρά την ιδιοκτησία Ελένης Τσάπρα - Παπαδοπούλου.

Ο ΝΟΜΑΡΧΗΣ ΒΟΙΩΤΙΑΣ

Έχοντας υπόψη:

1. Τις διατάξεις του από 17.7.1923 Ν.Δ. «περί σχεδίων πόλεων και κωμών του Κράτους» όπως τροποποιήθηκε και συμπληρώθηκε μεταγενέστερα.

2. Τις διατάξεις του Ν. 3200/55 περί Διοικητικής αποκέντρωσης όπως τροποποιήθηκαν και συμπληρώθηκαν με το Ν.Δ. 532/70.

3. Τις διατάξεις του Α.Ν. 314/68 όπως τροποποιήθηκαν και συμπληρώθηκαν με το Ν.Δ. 1018/71.

4. Τον Ν. 1032/80 ΦΕΚ 57Α/80 περί συστάσεως Υπ. ΧΟΠ.

5. Τον Ν. 1558/85 ΦΕΚ 137Α/26.7.85 περί συστάσεως του ΥΠΕΧΩΔΕ.

6. Τις διατάξεις του άρθρου 21 του Ν.Δ. της 3.4.29 περί ΓΟΚ ΦΕΚ 115Α/22.4.29 που διατηρήθηκαν με το άρθρο 31 παρ. 3 του Ν. 1577/85 περί ΓΟΚ.

7. Τις με αρ. Ε 123/15/4.11.61 Ε 4546/551/ 28.3.75, Γ 30237/4066/8.10.79 εγκυκλίου της Υπηρεσίας του οικισμού του ΥΔΕ.

8. Το από 29.9.39 Β.Δ. ΦΕΚ 442Α περί εγκρίσεως ρυμοτομικού σχεδίου.

9. Τη με αρ. πρωτ. 3716/3.12.93 αίτηση της Ελένης Τσάπρα - Παπαδοπούλου περί άρσεως της απαλλοτρίωσης και τον αποχαρακτηρισμό της ιδιοκτησίας της από χώρο πρασίνου σε οικοδομήσιμο.

10. Τη με αρ. πρωτ. 41/30.5.94 γνωμοδότηση του ΣΧΟΠ Ν. Βοιωτίας με την οποία κατά πλειοψηφία γνωμοδοτεί υπέρ της άρσης της απαλλοτρίωσης στην ιδιοκτησία Ελένης Τσάπρα - Παπαδοπούλου που βρίσκεται στο Ο.Τ. 3 πιν. 9 Πετρομαγούλα και από τον χώρο πρασίνου τον χαρακτηρίζει οικοδομήσιμο επιβάλλοντας πρασιά πλάτους 4,00 μ. αποφασίζουμε:

1. Την άρση της απαλλοτρίωσης στην ιδιοκτησία Ελένης Τσάπρα - Παπαδοπούλου που βρίσκεται στον Ορχομενό Βοιωτίας συν. Πετρομαγούλα Ο.Τ 3 πιν. 9.

2. Τη τροποποίηση του σχεδίου πόλης στην εν λόγω ιδιοκτησία από χώρο πρασίνου σε οικοδομήσιμο χώρο με τη σύγχρονη επιβολή πρασιάς πλάτους 4,00 μ. στις πλευρές ΑΒ και ΒΓ.


Κάλυψη Δαπάνης

Από τις διατάξεις αυτής της απόφασης δεν προκαλείται δαπάνη σε βάρος του Δήμου Ορχομενού.

Η απόφαση αυτή να δημοσιευθεί στην Εφημερίδα της Κυβερνήσεως.


Λιβαδειά, 28 Ιουνίου 1994

Ο Νομάρχης
Σ. ΚΟΤΣΙΑΣ

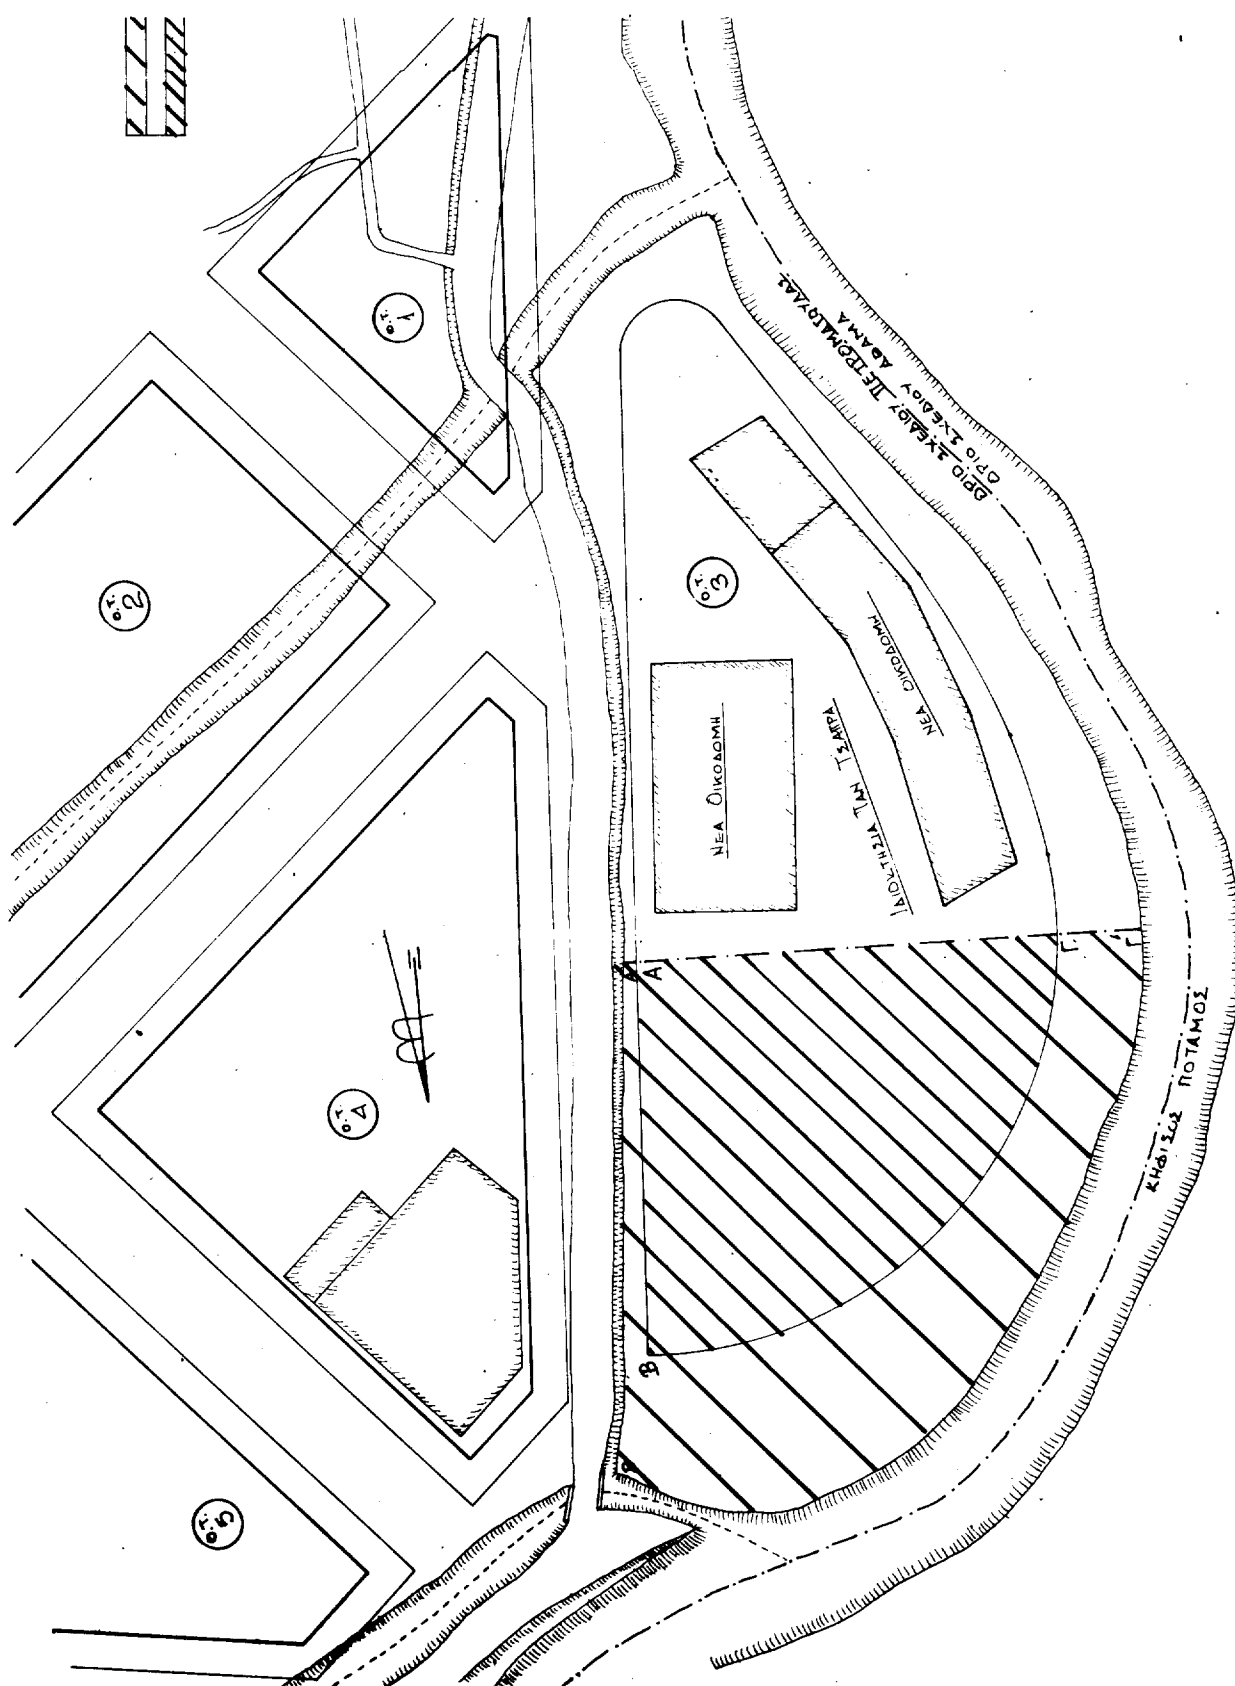

Έργοδότης:	ΕΛΕΝΗ ΤΣΑΠΡΑ-ΠΑΠΑΔΟΠΟΥΛΟΥ		
Έργο:	ΑΡΣΗ ΑΠΑΛΟΤΡΙΩΣΗΣ		
Θέση:	ΟΡΧΟΜΕΝΟΣ ΒΟΙΩΤΙΑΣ ΣΤΗ/ΚΙΑ ΠΕΤΡΕΜΑΓΟΥΛΑ Ο.Τ. 3 Π.Π. 9η		
Εντάξιος:	ΤΣΑΠΡΑΣ ΦΑΝ. Π/Μ		
Θέμα σχεδίου:	ΑΠΟΣΠΑΣΜΑ ΣΧΕΔΙΟΥ 27.9.1939 Β.Δ. ΦΕΚ 442Α ΤΟΠΟΓΡΑΦΙΚΟ ΔΙΑΓΡΑΜΜΑ		
Κλίμακα:	1:500		
Χρόνος:	1993		
Υπογραφές - Σφραγίδες	Το Πρωτ. υπέρκειται, αν πρωτ. 1666/94 Υπουργού Υποφύλαξη Φωτιάκης 28/6/94 Φωτιάκης ΦΑΝΟΥΡΓΟΣ ΑΘ. ΤΣΑΠΡΑΣ ΔΙΠΛΩΜ. ΙΣΤ. Γ. Γ. ΓΡΑΜΜΙΚΟΣ ΠΑΝΕΠΙΣΤΗΜΙΟΥ ΜΕΤΟΛΙΩΝΙΑΣ ΜΕΛΟΣ Τ.Ε.Ε. ΑΡΙΘΜΟΣ ΜΗΤΡΩΟΥ 31834 ΟΡΧΟΜΕΝΟΣ ΒΟΙΩΤΙΑΣ ΤΗΛ.		

(Α'Β'Γ'Α') ΔΙΟΚΤΗΣΙΑ ΕΛΕΝΗΣ ΤΣΑΠΡΑ-ΠΑΠΑΔΟΠΟΥΛΟΥ
(Α'Β'Γ'ΓΒΑΑ') ΡΥΘΙΣΤΟΜΟΥΜΕΝΟ ΤΜΗΜΑ
(ΑΒΓΑ) ΤΜΗΜΑ ΓΙΑ ΤΟ ΟΠΟΙΟ ΑΙΤΟΥΜΕΘΑ ΑΡΣΗ ΑΠΑΛΟΤΡΙΩΣΗΣ

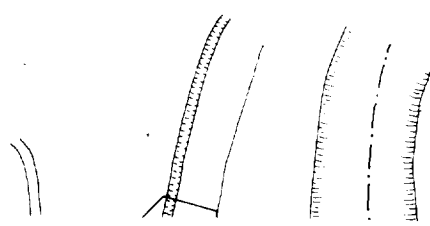

Αριθ. 7599/93 σχετ. 3979/93, 1464/91 (3)

Επέκταση ορίων κοιν. Στρεφίου Ν. Ηλείας με πληθ. κάτω των 2.000 κατ.

Ο ΝΟΜΑΡΧΗΣ ΗΛΕΙΑΣ

Έχοντας υπόψη:

1. Τις διατάξεις του από 24.4.85 Π.Δ/τος (ΦΕΚ 181/Δ/85) «τρόπος καθορισμού ορίων οικισμών της χώρας, κατηγορίες αυτών και καθορισμός όρων και περιορισμών δόμησης».

2. Τα πληθυσμιακά στοιχεία της τελευταίας απογραφής του κράτους της Ε.Σ.Υ.Ε.

3. Το Π.Δ. 910/77 περί οργανισμού Υ.Δ.Ε.

4. Τις διατάξεις του Ν. 1032/80 περί συστάσεως Υ.Χ.Ο.Π.

5. Το Ν. 3200/55 «περί συμπληρώσεως των διατάξεων περί διοικητικής αποκεντρώσεως».

6. Την αριθ. πρωτ. 3903/12.9.91 Απόφαση Νομάρχη Ηλείας «σχετικά με συγκρότηση Συμβουλίου Χ.Ο.Π. Ν. Ηλείας».

7. Την υπ' αριθ. 386/19.2.88 απόφαση Νομάρχη Ηλείας (ΦΕΚ 183/Δ/9.3.88) «περί οριοθέτησης οικισμού Στρεφίου».

8. Τις υπ' αριθ. 60/93 και 27/91 αποφάσεις κοινοτικού Συμβουλίου Στρεφίου.

9. Την σύμφωνη γνώμη του Συμβουλίου Χ.Ο.Π. που διατυπώθηκε στο υπ' αριθ. 2/94 πρακτικό, αποφασίζουμε:

Εγκρίνουμε την επέκταση των ορίων του οικισμού Στρεφίου, όπως αυτά απεικονίζονται στο σχεδιάγραμμα που αποτελούν αναπόσπαστο τμήμα της παρούσης απόφασης και περικλείονται από τα σημεία 16, 17, 18, 18α, 17α, 16β, 16α, 16 και 28, 29, 29α, 28α και που αναρτήθηκε στο κτήριο της πολεοδομίας 15 μέρες.

Ως προς τα υπόλοιπα (όρους δόμησης, αρτιότητα κ.λπ.) ισχύει η προηγούμενη απόφαση οριοθέτησης (ΦΕΚ 183/Δ/88).

Από τις διατάξεις της παραπάνω απόφασης δεν προκαλείται δαπάνη σε βάρος του προϋπολογισμού της κοινότητας Στρεφίου.

Κατά της παραπάνω απόφασης επιτρέπεται προσφυγή στον Υπουργό ΠΕ.ΧΩ.Δ.Ε. «ΜΟΝΟ ΓΙΑ ΠΑΡΑΒΑΣΗ ΝΟΜΟΥ (Εγκ. ΥΠΕΧΩΔΕ 42/93)».

Η απόφασή μας αυτή που ισχύει από τη δημοσίευσή της να δημοσιευθεί στην Εφημερίδα της Κυβερνήσεως.

Πύργος, 4 Ιουλίου 1994

Ο Νομάρχης
Γ. ΜΠΡΕΓΙΑΝΝΗΣ



