



ΕΦΗΜΕΡΙΣ ΤΗΣ ΚΥΒΕΡΝΗΣΕΩΣ

ΤΟΥ ΒΑΣΙΛΕΙΟΥ ΤΗΣ ΕΛΛΑΔΟΣ

ΕΝ ΑΘΗΝΑΙΣ
ΤΗ 14 ΝΟΕΜΒΡΙΟΥ 1969

ΤΕΥΧΟΣ ΤΕΤΑΡΤΟΝ

ΑΡΙΘΜΟΣ ΦΥΛΛΟΥ
213

ΠΕΡΙΕΧΟΜΕΝΑ

ΠΟΛΕΟΔΟΜΙΑ

Β. ΔΙΑΤΑΓΜΑΤΑ

Περὶ τροποποιήσεως τοῦ ἀπὸ 13.5.1965 Β. Δ) τος «περὶ καθορισμοῦ τῶν ὄρων καὶ περιορισμῶν δομῆσεως τῶν οἰκοπέδων καὶ περὶ ὕψους οἰκοδομῶν καὶ μεγίστου ἀριθμοῦ ὁρόφων τοῦ ρυμοτομικοῦ σχεδίου Γιαννιτσῶν» 1

ΑΠΟΦΑΣΕΙΣ

Περὶ δημιουργίας οἰκισμοῦ εἰς θέσιν ΠΟΡΤΟ—ΛΑΦΙΑ Ν. Στύρων Εὐβοίας ὑπὸ «Ε.Ε. Ἀφοὶ Ξενοφῶντος Γούση καὶ Σίτα» 2

Περὶ τροποποιήσεως τοῦ ρυμοτομικοῦ σχεδίου Ἀγίου Κωνσταντίνου Λοκρίδος Ν. Φθιώτιδος 3

ΠΟΛΕΟΔΟΜΙΑ

Β. ΔΙΑΤΑΓΜΑΤΑ

(1)

Περὶ τροποποιήσεως τοῦ ἀπὸ 13.5.1965 Β. Δ) τος «περὶ καθορισμοῦ τῶν ὄρων καὶ περιορισμῶν δομῆσεως τῶν οἰκοπέδων καὶ περὶ ὕψους οἰκοδομῶν καὶ μεγίστου ἀριθμοῦ ὁρόφων τοῦ ρυμοτομικοῦ σχεδίου Γιαννιτσῶν».

ΚΩΝΣΤΑΝΤΙΝΟΣ

ΒΑΣΙΛΕΥΣ ΤΩΝ ΕΛΛΗΝΩΝ

Ἐχόντες ὑπ' ὄψει τὰς διατάξεις τοῦ ἀπὸ 17 Ἰουλίου 1923 Ν. Δ) τος «περὶ σχεδίων πόλεων κλπ.», ὡς μεταγενεστέρως ἐτροποποιήθησαν καὶ συνεπληρώθησαν καὶ εἰδικώτερον τῶν ἄρθρων 3 καὶ 9 αὐτοῦ, τὸν Α.Ν. 314)1968 «περὶ παροχῆς, εἰς τὴν Ὑπουργὸν Βορείου Ἑλλάδος καὶ τοὺς Νομάρχας, ἀρμοδιότητος ἐπὶ θεμάτων ἐγκρίσεως, ἐπεκτάσεως ἢ τροποποιήσεως σχεδίων πόλεων, καὶ κωμῶν» (ΦΕΚ 47 Α')1968) καὶ ἰδόντες τὰς ὑπ' ἀριθ. 14)1969 καὶ 44)1969 πράξεις τοῦ Δημοτικοῦ Συμβουλίου Γιαννιτσῶν, τὰς ὑπ' ἀριθ. 480)1968 καὶ 168)1969 γνωμοδοτήσεις τοῦ Περιφερειακοῦ Συμβουλίου Δημο-

σίων Ἔργων VII Περιφέρειας (Θεσσαλονίκης), ὡς καὶ τὴν ὑπ' ἀριθ. 607)1969 γνωμοδότησιν τοῦ Συμβουλίου τῆς Ἐπικρατείας, προτάσει τοῦ Ἡμετέρου Ὑπουργοῦ Βορείου Ἑλλάδος, ἀπεφασίσαμεν καὶ διατάσσομεν:

Ἄρθρον 1.

Τροποποιεῖται ἡ παρὰγραφος 1 τοῦ ἁρθρου 1 τοῦ ἀπὸ 13 Μαΐου 1965 Β. Δ) τος «περὶ καθορισμοῦ τῶν ὄρων καὶ περιορισμῶν δομῆσεως τῶν οἰκοπέδων καὶ περὶ ὕψους οἰκοδομῶν καὶ μεγίστου ἀριθμοῦ ὁρόφων τοῦ ρυμοτομικοῦ σχεδίου Γιαννιτσῶν» (ΦΕΚ 92)Δ'), ὡς πρὸς τὰ ὅρια τῶν τομέων, καθοριζομένων νέων τοιούτων, ὡς ἐμφαίνηται εἰς τό, ὑπὸ τοῦ Διευθυντοῦ τῆς VII Περιφερειακῆς Διευθύνσεως Δημοσίων ἔργων (Θεσσαλονίκης), τεθεωρημένον διὰ τῆς ὑπ' ἀριθ. 20154)1969 πράξεως αὐτοῦ, σχετικὸν πρωτότυπον διάγραμμα, ὑπὸ κλίμακα 1: 2000, οὗτινος συνοπτικὸν ἀντίτυπον δημοσιεύεται κατωτέρω.

Ἄρθρον 2.

Ὁ Πίναξ I τοῦ ἁρθρου 4 τοῦ ἀπὸ 13 Μαΐου 1965 Β. Δ) τος «περὶ καθορισμοῦ τῶν ὄρων καὶ περιορισμῶν δομῆσεως τῶν οἰκοπέδων καὶ περὶ ὕψους οἰκοδομῶν καὶ μεγίστου ἀριθμοῦ ὁρόφων τοῦ ρυμοτομικοῦ σχεδίου Γιαννιτσῶν» (ΦΕΚ 92)Δ'), ἀντικαθίσταται ὡς ἀκολουθῶς:

«ΠΙΝΑΞ I.

Τομεὺς	Μέγιστος ἀριθμὸς ὁρόφων	Μέγιστον ὕψος οἰκοδομῶν εἰς μέτρα
Α	πέντε (5)	δέκα ἐπτὰ καὶ ἥμισυ (17,50)
Β	τέσσαρες (4)	δέκα τέσσαρα καὶ ἥμισυ (14,50)
Γ	τρεῖς (3)	ἐνδεκα καὶ ἥμισυ (11,50)»


Εἰς τὸν αὐτὸν Ὑπουργὸν Βορείου Ἑλλάδος, ἀνατίθεμεν τὴν δημοσίευσιν καὶ ἐκτέλεσιν τοῦ παρόντος Διατάγματος.

Ἐν Ἀθήναις τῇ 8 Σεπτεμβρίου 1969

Ἐν Ὄνόματι τοῦ Βασιλέως

Ο ΑΝΤΙΒΑΣΙΛΕΥΣ
ΓΕΩΡΓΙΟΣ ΖΩΪΤΑΚΗΣ

Ο ΥΠΟΥΡΓΟΣ ΒΟΡΕΙΟΥ ΕΛΛΑΔΟΣ
ΑΛΕΞ. ΜΑΘΑΙΟΥ

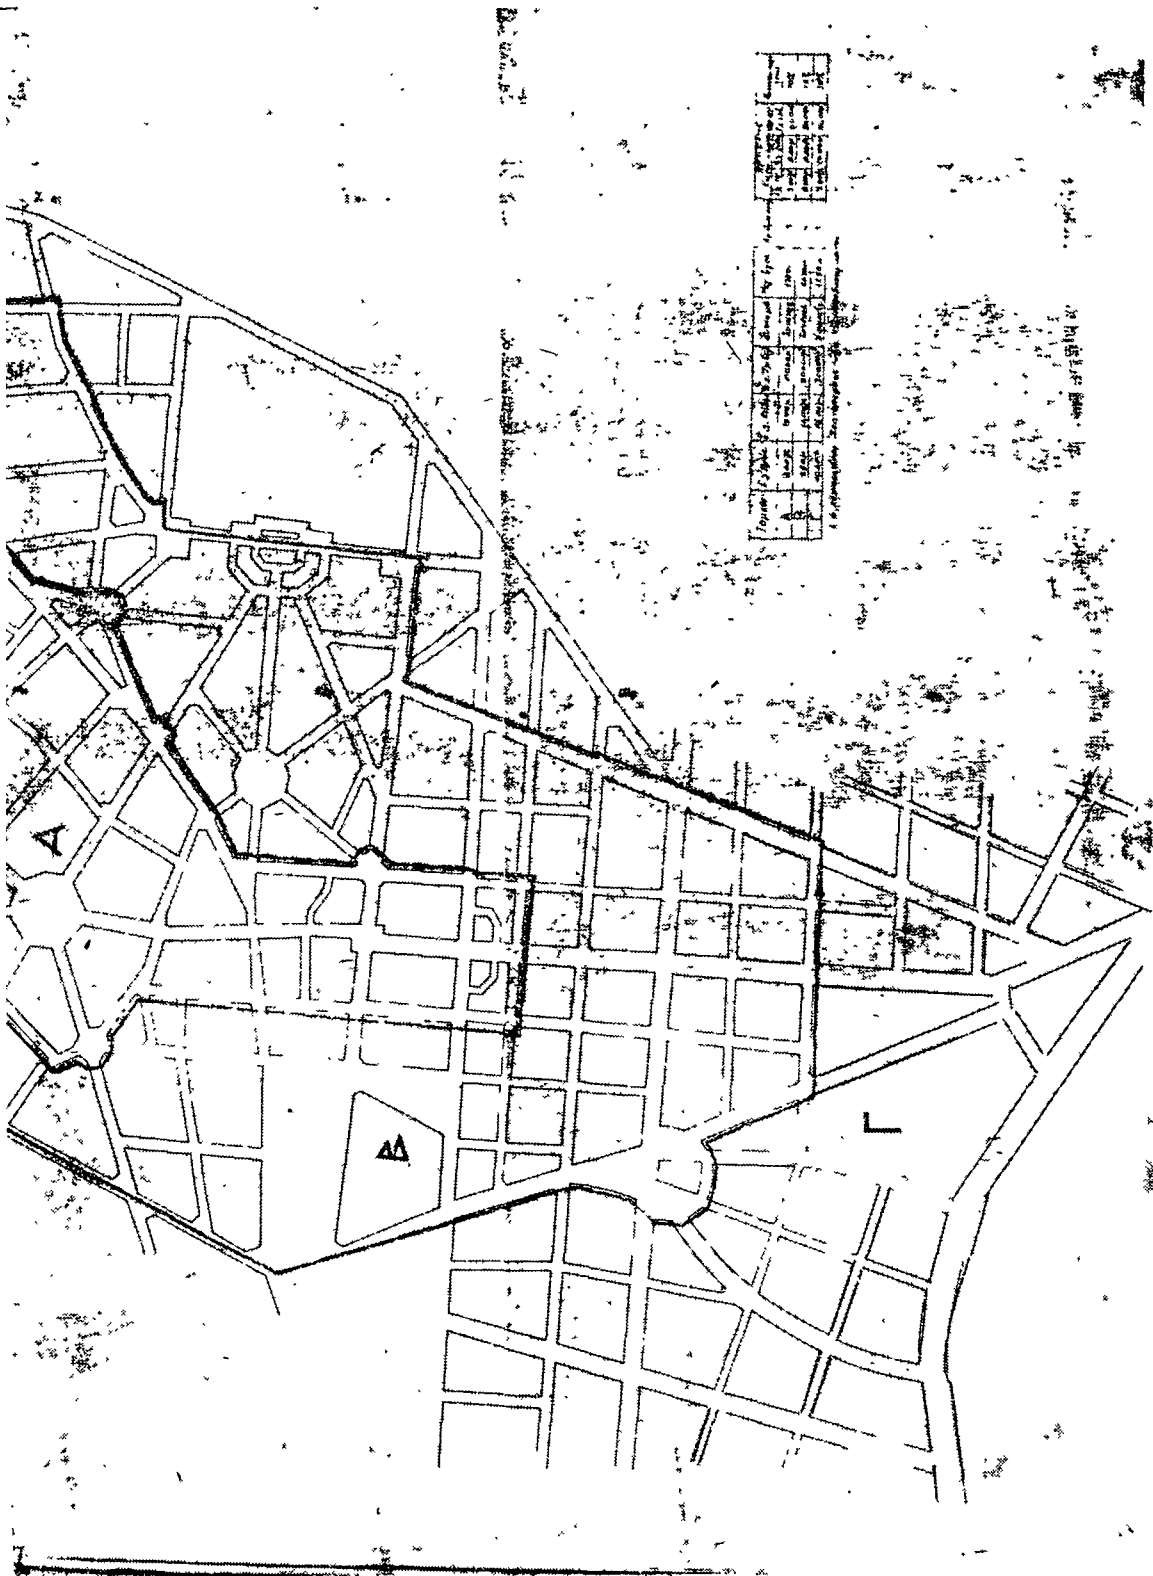

ΑΠΟΦΑΣΕΙΣ

Άριθ. 44357

(2)

Περὶ δημιουργίας οἰκισμοῦ εἰς θέσιν ΠΟΡΤΟ—ΛΑΦΙΑ Ν. Στύρων Εὐβοίας ὑπὸ «Ε.Ε. Ἀ)φοὶ Ξενοφώντος Γούση καὶ Σία»,

Ο ΝΟΜΑΡΧΗΣ ΕΥΒΟΙΑΣ

Ἐχόντες ὑπ' ὄψιν:

1) Τὰς διατάξεις τοῦ ἀπὸ 17.7.1923 Ν.Δ. «περὶ σχεδίου πόλεων, κωμῶν κλπ.», ὡς μεταγενεστέρως ἐτροποποιήθησαν καὶ συνεπληρώθησαν.

2) Τὰς διατάξεις τοῦ Α.Ν. 314)68 (περὶ παροχῆς εἰς τὸν Ὑπουργὸν Β. Ἑλλάδος καὶ τοὺς Νομάρχας ἀρμοδιότητος ἐπὶ θεμάτων ἐγκρίσεως, ἐπεκτάσεως ἢ τροποποιήσεως σχεδίων πόλεων καὶ κωμῶν κλπ.).

3) Τὴν ὑπ' ἀριθ. Ε.17.488)15.5.68)ἐγκ. 24)68 διαταγὴν τοῦ Ὑπουργοῦ Δημοσίων Ἔργων, δι' ἧς ἐκτελεστοίγηται ἡ ὑπ' ἀριθ. 463)68 γνωμοδότησις τοῦ Ν.Σ. τοῦ Κράτους.

4) Τὴν ὑπ' ἀριθ. 6114)14.10.69 ἀπόφασιν τοῦ Δασαρχεῖου Χαλκίδος. ἐξ ἧς προκύπτει ὅτι δὲν ὑφίσταται κώλυμά τι, ἐκ τῶν «περὶ Δασικοῦ Κώδικος» διατάξεων τοῦ Ν.Δ. 86)69, πρὸς δημιουργίαν τοῦ ἐν θέματι οἰκισμοῦ.

5) Τὴν ἀπὸ 16.9.69 γνωμοδότησιν τοῦ Τμήματος Περιφερειακοῦ Συμβουλίου Δημοσίων Ἔργων Νομοῦ Εὐβοίας διατυπωθεῖσαν εἰς τὴν ὑπ' ἀριθ. 14)4 πράξιν αὐτοῦ, ἐκ τῆς ὁποίας προκύπτει ὅτι πληροῦνται ἅπασαι αἱ κατὰ νόμον ἀπαιτούμεναι προϋποθέσεις ὡς καὶ λόγοι σκοπιμότητος ὑπὲρ τῆς οἰκονομικῆς

ἀναπτύξεως τῆς περιοχῆς ἐκ τῆς δημιουργίας τοῦ ἐν θέματι οἰκισμοῦ, ἀποφασίζομεν:

Ἐγκρίνομεν τὴν δημιουργίαν παραθεριστικοῦ οἰκισμοῦ εἰς θέσιν ΠΟΡΤΟ—ΛΑΦΙΑ ὑπαχθισμένου εἰς Κοινότητα Ν. Στύρων Εὐβοίας, ὑπὸ τῆς «Ε.Ε. Ἀ)φοὶ Ξενοφώντος Γούση καὶ Σία», καὶ ὡς εἰς τό, ἐν τῇ εἰσηγήσει τοῦ Διευθυντοῦ Γ.Υ. Ν. Εὐβοίας συνημμένον διάγραμμα ὑπὸ κλίμακx 1:2000, ἐμφαίνεται, ὑπὸ τοὺς ἀκολουθοῦς ὁρους:

1) Τὰ ἐλάχιστα ὅρια ἐμβαδοῦ καὶ διαστάσεων τῶν οἰκοπέδων τοῦ, διὰ τῆς παρούσης δημιουργουμένου οἰκισμοῦ ὁρίζονται ὡς ἑξῆς:

Ἐλάχιστον πρόσωπον εἴκοσι (20) μέτρα.

Ἐλάχιστον βάθος τριάκοντα (30) μέτρα.

Ἐλάχιστον ἐμβαδὸν ὀκτακόσια (800) τ.μ.

2) Τὸ μέγιστον ποσοστὸν καλύψεως τῶν οἰκοπέδων ὁρίζεται εἰς εἴκοσι πέντε τοῖς ἑκατὸν (25 ο)ο).


3) Ὡς οἰκοδομικὸν σύστημα ὁρίζεται τὸ ὑπὸ τῶν πανταχόθεν ἐλευθέρων οἰκοπέδων, μὲ ὑποχρεωτικὴν πρασιὰν ἐπὶ τῆς προσόψεως ὀκτὼ (8) μέτρα καὶ μὲ ὑποχρεωτικὴν ἀπόστασιν ἀπὸ τῶν λοιπῶν ὁρίων δύο καὶ ἥμισυ (2,50) μέτρα.

4) Ὁ μέγιστος ἐπιτρεπόμενος ὑπὲρ τὸ ἔδαφος ἀριθμὸς ὁρόφων ὁρίζεται εἰς δύο (2) καὶ τὸ ἀνώτατον ὕψος εἰς ὀκτὼ καὶ ἥμισυ (8,50) μέτρα.

Ἡ παρούσα μετὰ τοῦ συνοδευόντος αὐτὴν σχεδιαγράμματος, δημοσιευθεῖτω εἰς τὴν Ἐφημερίδα τῆς Κυβερνήσεως.

Ἐν Ἀθήναις τῇ 31 Ὀκτωβρίου 1969

Ὁ Νομάρχης
ΓΕΩΡΓΙΟΣ Δ. ΔΗΜΑΚΟΠΟΥΛΟΣ

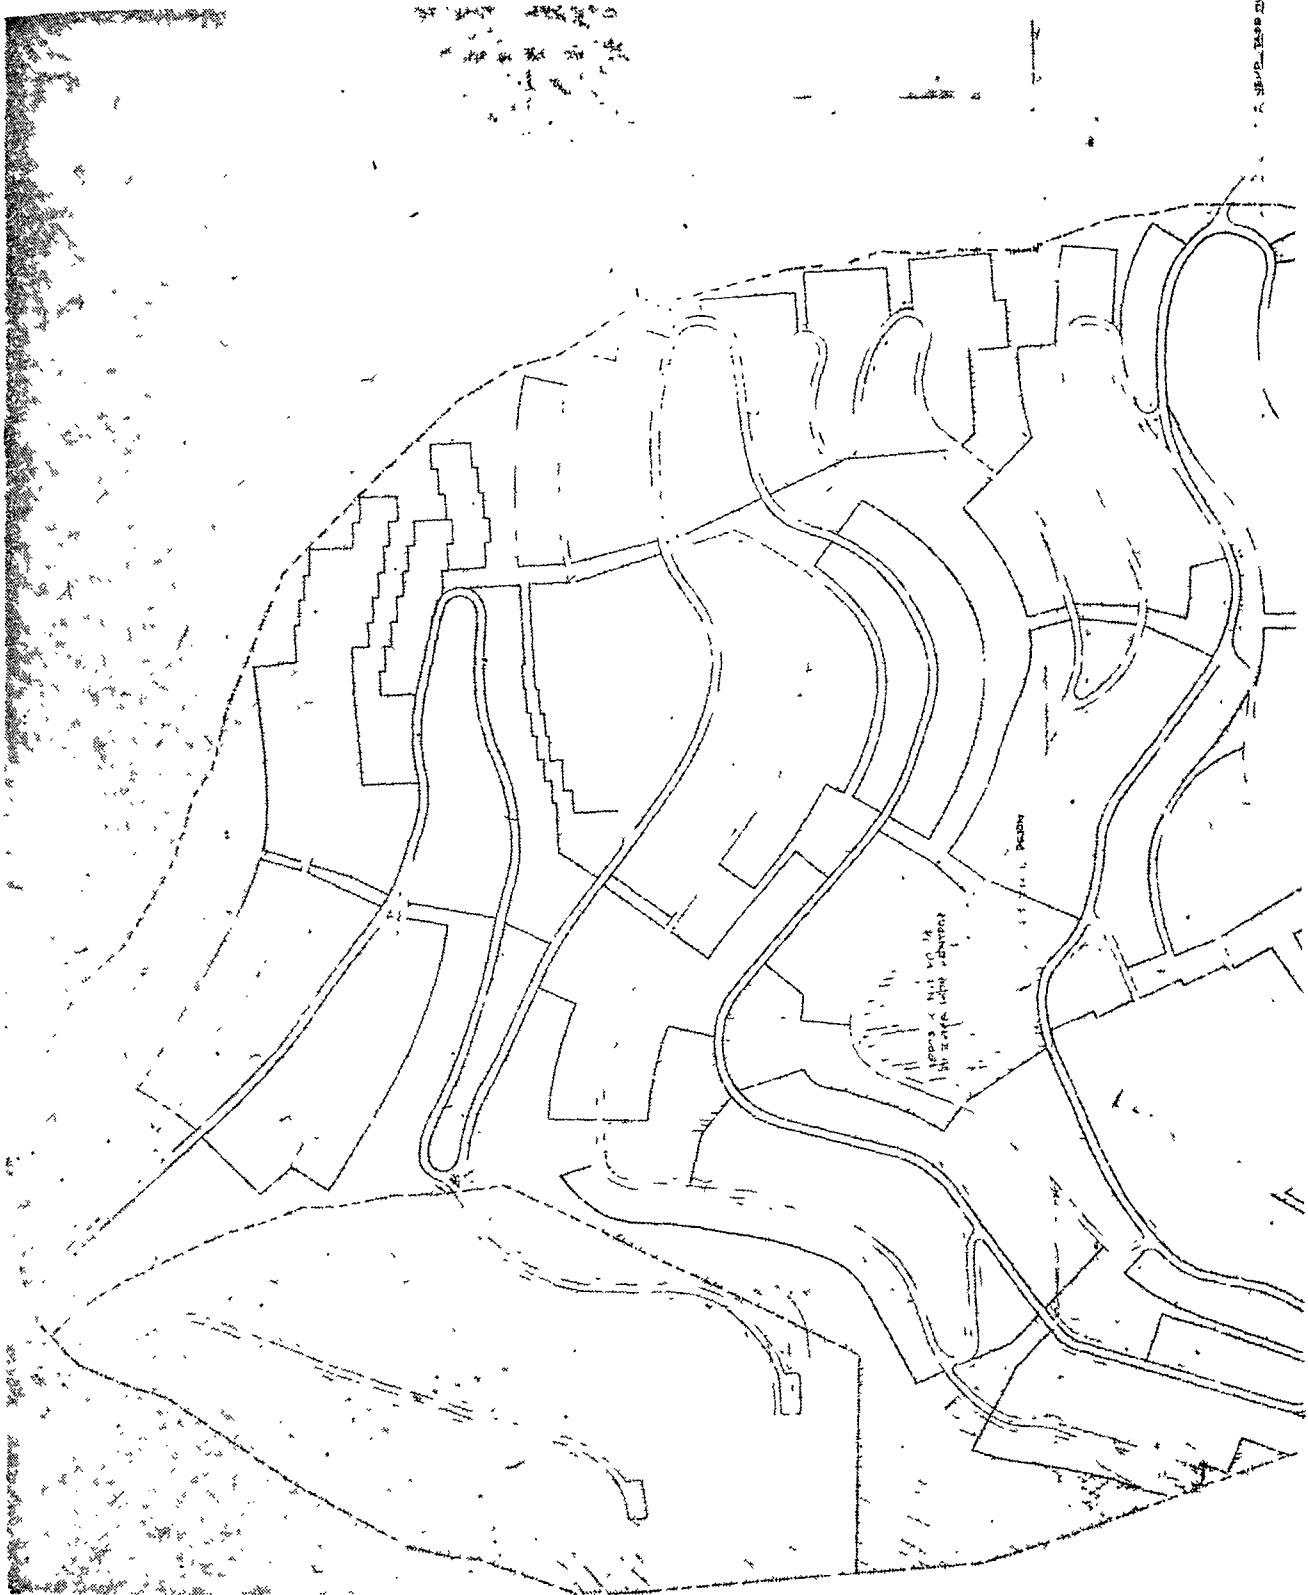

Περὶ τροποποιήσεως τοῦ ρυμοτομικοῦ σχεδίου Ἀγίου Κων-
σταντίνου Λοκρίδος Ν. Φθιώτιδος.

"ΕΧΟΝΤΕΣ ὑπ' ὄψιν :

1) Τὸν ὑπ' ἀριθ. 314)1968 Α.Ν. «περὶ παροχής, εἰς τὸν Ὑπουργὸν Βορείου Ἑλλάδος καὶ τοὺς Νομάρχας, ἀρμοδιότη-
τος ἐπὶ θιμμάτων ἐγκρίσεως, ἐπεκτάσεως ἢ τροποποιήσεως
σχεδίων πλάνων καὶ καμίων καὶ καθιέρωσιν τῶν ὅρων δομη-
σεως τῶν οἰκοπέδων αὐτῶν».

2) Τὰς διατάξεις τοῦ ἀπὸ 17.7.1923 Ν.Δ. «περὶ σχεδίων πόλεων κλπ.», ὡς μεταγενεστερῶς ἐτροποποιήθησαν καὶ συν-εληρώθησαν.

3) Τὴν ὑπ' ἀριθ. 5)20)1969 ἀπόφασιν τοῦ Κοινοτικοῦ Συμβουλίου Ἀγίου Κωνσταντίνου Λοκρίδος.

4) Την υπ' αριθ. 5)1969 (θέμα 3ον) γνωμοδότησιν τοῦ Περιφερειακοῦ Συμβουλίου Δημοσίων Ἔργων (Τμημα Νομοῦ Φιλώτιδος), ἀποφασίζομεν:


Ἐγχαρίνομεν τὴν τροποποίησιν τοῦ ρυμοτομικοῦ σχεδίου Ἀγίου Κωνσταντίνου Λοκρίδος, παρὰ τὸν χώρον τοῦ διδασκηρίου Δημοτικῆς Σχολεῖας, ὡς αὕτη λεπτομερέστερον ἐμφαίνεται ἐν τῷ συνοδεύοντι τὴν παρῶσσαν διαγράμματι, θεωρηθέντι ὑπὸ τοῦ Διευθυντοῦ Τεχνικῶν Ὑπηρεσιῶν Νομοῦ Φθιώτιδος.

Ἡ ἰσχὺς τῆς παρουσίας ἄρχεται ἀπὸ σήμερον.

Ἡ παροῦσα δημοσιευθήτω διὰ τῆς Ἐφημερίδος τῆς Κυβερνήσεως.

Ἐν Λαμίᾳ τῇ 26 Αὐγούστου 1969

· Ὁ Νομάρχης
ΙΣ. ΣΙΔΗΡΟΠΟΥΛΟΣ

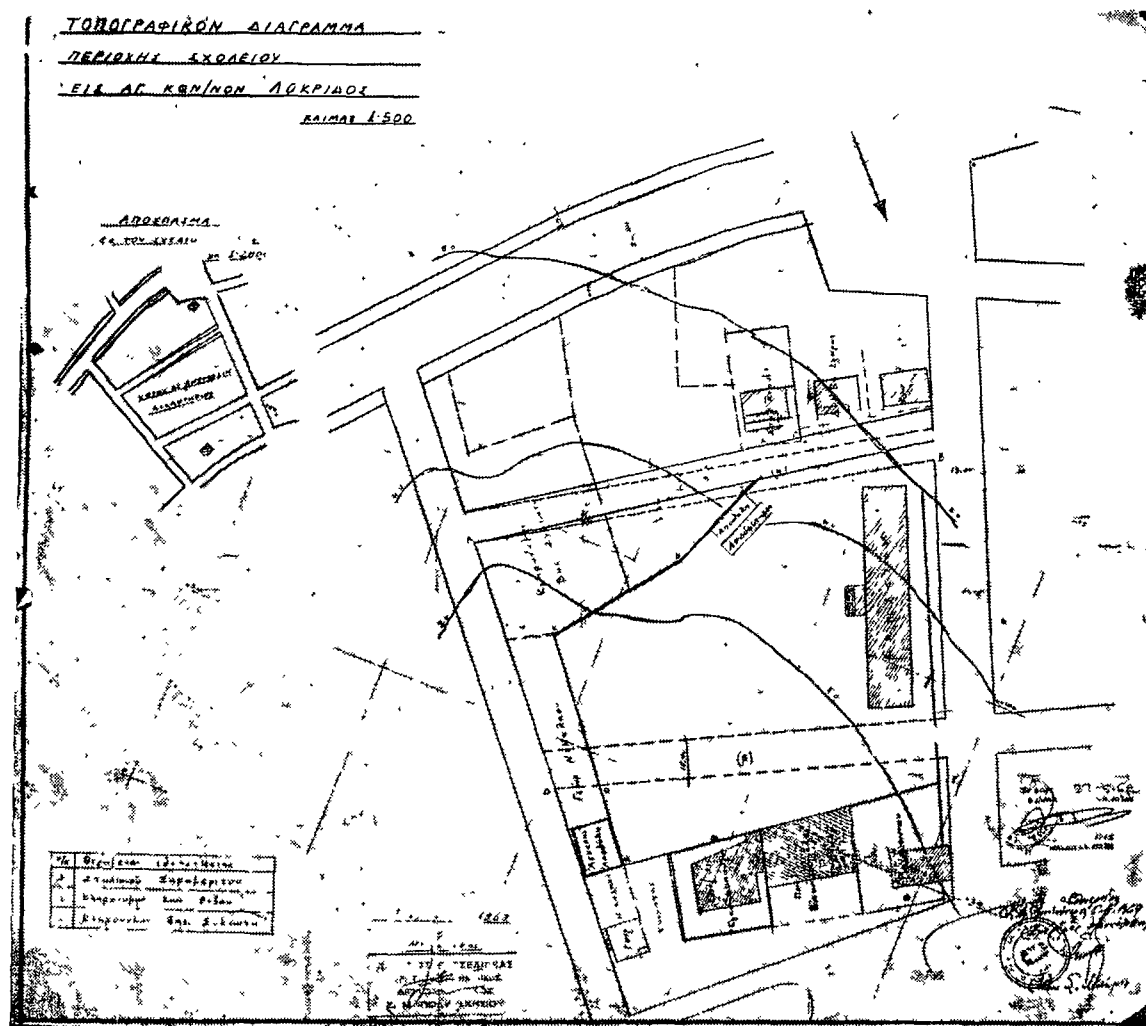

Η ΔΙΕΥΘΥΝΣΙΣ ΤΟΥ ΕΘΝΙΚΟΥ ΤΥΠΟΓΡΑΦΕΙΟΥ

ΓΝΩΣΤΟΠΟΙΕΙ ΟΤΙ:

Από 1 Ιανουαρίου 1966 ή έτησία συνδρομή της Έφημερίδος της Κυβερνήσεως, ή τιμή των τμηματικώς πωλουμένων φύλλων αυτής και τα τέλη δημοσιεύσεως εν τη Έφημερίδι της Κυβερνήσεως, καθωρίσθησαν ως κάτωθι:

Α. ΕΤΗΣΙΑΙ ΣΥΝΔΡΟΜΑΙ

1. Διά τὸ Τεύχος Α'	Δραχ.	400
2. » » » Β'	»	350
3. » » » Γ'	»	300
4. » » » Δ'	»	500
5. » » » Πράξεις Νομικῶν Προσώπων Δ.Δ. κ.λ.π.	»	300
6. » » Παράρτημα	»	200
7. » » Δελτίον Ἀνωνύμων Ἑταιρειῶν κ.λ.π. ...	»	750
8. » » Δελτίον Ἐμπορικῆς καὶ Βιομηχανικῆς Ἰδιοκτησίας	»	200
9. Δι' ἅπαντὰ τὰ τεύχη, τὸ Παράρτημα καὶ τὰ Δελτία	»	2.500

Οἱ Δήμοι καὶ αἱ Κοινότητες τοῦ Κράτους καταβάλλουσι τὸ ἡμῖς τῶν ἀνωτέρω συνδρομῶν.

ὑπὲρ τοῦ Ταμείου Ἀλληλοβοηθείας Προσωπικοῦ τοῦ Ἐθνικοῦ Τυπογραφείου (ΤΑΠΕΤ) ἀναλογούν τὰ ἑξῆς ποσά:

1. Διά τὸ Τεύχος Α'	Δραχ.	20,-
2. » » » Β'	»	17,50
3. » » » Γ'	»	15,-
4. » » » Δ'	»	25,-
5. » » » Πράξεις Νομικῶν Προσώπων Δημ. Δικαίου κ.λ.π.	»	15,-
6. » » Παράρτημα	»	10,-
7. » » Δελτίον Ἀνωνύμων Ἑταιρειῶν	»	37,50
8. » » Δελτίον Ἐμπ. καὶ Βιομ. Ἰδιοκτησίας ..	»	10,-
9. » » Δι' ἅπαντα τὰ τεύχη	»	125,-

Β. ΤΙΜΗ ΦΥΛΛΩΝ

Ἐκαστον φύλλον, μέχρις 8 σελίδων, τιμᾶται δραχ. 2, ἀπὸ 9 σελίδων καὶ ἄνω, ἐκτὸς ειδικῶν περιπτώσεων, δραχ. 5.

Γ. ΤΕΛΗ ΔΗΜΟΣΙΕΥΣΕΩΝ

Ι. Εἰς τὸ Δελτίον Ἀνωνύμων Ἑταιρειῶν καὶ Ἑταιρειῶν Περιορισμένης Εὐθύνης:

Α. Δημοσιεύματα Ἀνωνύμων Ἑταιρειῶν

1. Τῶν δικαστικῶν πράξεων	Δραχ.	200
2. Τῶν καταστατικῶν Ἀνωνύμων Ἑταιρειῶν ...	»	5.000
3. Τῶν τροποποιήσεων τῶν καταστατικῶν τῶν Ἀνωνύμων Ἑταιρειῶν	»	1.000
4. Τῶν ἀνακοινώσεων καὶ προσκλήσεων εἰς γενικὰ συνελεύσεις, ὡς καὶ τῶν κατὰ τὸ ἀρθρον 32 τοῦ Ν. 3221/24 γνωστοποιήσεων. ...	»	500
5. Τῶν ἀνακοινώσεων τῶν ὑπὸ διόλυσιν Ἀνωνύμων Ἑταιρειῶν, κατὰ τὸ Β.Δ. 20/5/1939. ...	»	100
6. Τῶν ἰσολογισμῶν τῶν Ἀνωνύμων Ἑταιρειῶν. ...	»	2.000
7. Τῶν συνοπτικῶν μηνιαίων καταστάσεων τῶν Τραπεζικῶν Ἑταιρειῶν	»	500
8. Τῶν ἀποφάσεων περὶ ἐγκρίσεως τιμολογίων τῶν Ἀσφαλιστικῶν Ἑταιρειῶν	»	300
9. Τῶν ὑπουργικῶν ἀποφάσεων περὶ παροχῆς ἀδείας ἐπεκτάσεως τῶν ἐργασιῶν Ἀσφαλιστικῶν Ἑταιρειῶν, ὡς καὶ τῶν ἐκθέσεων περιουσιακῶν στοιχείων	»	2.000
10. Τῶν περὶ παροχῆς πληρεξουσιότητος πρὸς ἀντιπροσώπους ἐν Ἑλλάδι ἄλλοδαπῶν Ἑταιρειῶν	»	1.000
11. Τῶν ἀποφάσεων περὶ συγχωνεύσεως Ἀνωνύμων Ἑταιρειῶν	»	5.000

12. Τῶν ἀποφάσεων τῆς Ἐπιτροπῆς τοῦ Χρηματιστηρίου περὶ εἰσαγωγῆς χρεωγράφων εἰς τὸ Χρηματιστήριον πρὸς διαπραγματεύσιν, συμφώνως πρὸς τὰς διατάξεις τοῦ ἀρθρου 2 παρ. 3 Α.Ν. 148/67 Δραχ. | 500 |

13. Τῶν ἀποφάσεων τῆς Ἐπιτροπῆς κεφαλαιαγορᾶς περὶ διαγραφῆς χρεωγράφων ἐκ τοῦ Χρηματιστηρίου, συμφώνως πρὸς τὰς διατάξεις τοῦ ἀρθρου 2 παρ. 4 Α.Ν. 148/67 » | 500 |

Β. Δημοσιεύματα Ἑταιρειῶν Περιορισμένης Εὐθύνης

1. Τῶν καταστατικῶν	Δραχ.	500
2. Τῶν τροποποιήσεων τῶν καταστατικῶν	»	200
3. Τῶν ἀνακοινώσεων καὶ προσκλήσεων	»	100
4. Τῶν ἰσολογισμῶν	»	500
5. Τῶν ἐκθέσεων ἐκτιμήσεως περιουσιακῶν στοιχείων	»	500

ΙΙ. Εἰς τὸ Δ' Τεύχος καὶ Παράρτημα

1. Τῶν δικαστικῶν πράξεων, προσκλήσεων καὶ λοιπῶν δημοσιεύσεων	»	200
2. Τῶν ἀδειῶν πωλήσεως ἱαματικῶν ὑδάτων ...	»	500

Τὸ ὑπὲρ τοῦ Ταμείου Ἀλληλοβοηθείας Προσωπικοῦ Ἐθνικοῦ Τυπογραφείου (ΤΑΠΕΤ) καταβλητέον ποσοστὸν ἐπὶ τῶν τῶν δημοσιεύσεων ἐν τῷ Δελτίῳ Ἀνωνύμων Ἑταιρειῶν καὶ Ἑταιρειῶν Περιορισμένης Εὐθύνης ἐν γένει ὥρισθαι εἰς 5 %.

Δ. ΚΑΤΑΒΟΛΗ ΣΥΝΔΡΟΜΩΝ - ΤΕΛΩΝ ΔΗΜΟΣΙΕΥΣΕΩΝ ΚΑΙ ΠΟΣΟΣΤΩΝ Τ.Α.Π.Ε.Τ.

1. Αἱ συνδρομαὶ τοῦ ἐσωτερικοῦ καὶ τὰ τέλη δημοσιεύσεων προκαταβάλλονται εἰς τὰ Δημόσια Ταμεία ἐναντὶ ἀποδεικτικοῦ εἰσπράξεως, ὅπερ, μερὴν τοῦ ἐνδιαφερομένου, ἀποστέλλεται εἰς τὴν Ὑπηρεσίαν τοῦ Ἐθνικοῦ Τυπογραφείου.

2. Αἱ συνδρομαὶ τοῦ ἐξωτερικοῦ δύνανται ν' ἀποστέλλονται καὶ εἰς ἀνάλογον συνάλλαγμα δι' ἐπιταγῆς ἐπ' ὀνόματι τοῦ Διευθυντοῦ τοῦ Ἐθνικοῦ Τυπογραφείου.

3. Ἡ καταβολὴ τοῦ ὑπὲρ τοῦ Τ.Α.Π.Ε.Τ. ποσοστοῦ ἐπὶ τῶν ἀνωτέρω συνδρομῶν καὶ τελῶν δημοσιεύσεων ἐνεργεῖται ἐν Ἀθήναις μὲν ἐπὶ τῷ Ταμείῳ τοῦ ΤΑΠΕΤ (Κατάστημα Ἐθνικοῦ Τυπογραφείου), ἐν ταῖς λοιπαῖς δὲ πόλεσι τοῦ Κράτους εἰς τὰ Δημόσια Ταμεία, ὅπερ ἀποδίδεται εἰς τὸ ΤΑΠΕΤ, συμφώνως πρὸς τὰ ὀριζόμενα διὰ τῶν ὑπ' ἀριθ. 192378/3639 τοῦ ἔτους 1947 (ΡΟΝΕΟ 185) καὶ 178048/5321/31.7.63 (ΡΟΝΕΟ 139) ἐγκυκλίων διαταγῶν τοῦ Γενικοῦ Λογιστηρίου τοῦ Κράτους. Ἐπὶ συνδρομῶν ἐξωτερικοῦ ἀποστέλλομένων δι' ἐπιταγῶν, συναποστέλλεται διὰ τῶν ἐπιταγῶν καὶ τὸ ὑπὲρ τοῦ ΤΑΠΕΤ ποσοστὸν.

Ο ΔΙΕΥΘΥΝΤΗΣ

Θ. ΚΩΣΤΟΜΗΤΣΟΠΟΥΛΟΣ