



ΕΦΗΜΕΡΙΣ ΤΗΣ ΚΥΒΕΡΝΗΣΕΩΣ

ΤΗΣ ΕΛΛΗΝΙΚΗΣ ΔΗΜΟΚΡΑΤΙΑΣ

ΑΘΗΝΑ

31 ΔΕΚΕΜΒΡΙΟΥ 1985

ΤΕΥΧΟΣ ΤΕΤΑΡΤΟ

ΑΡΙΘΜΟΣ

806

ΠΕΡΙΕΧΟΜΕΝΑ

ΑΠΑΛΛΟΤΡΙΩΣΕΙΣ

ΑΠΟΦΑΣΕΙΣ

Κήρυξη ως αναδασωτέας εκτάσεως 110 στρεμμάτων στη θέση Παλαβόρεμμα της Κοινότητας Πετρωτού του Νομού Φθιώτιδος 1

ΠΟΛΕΟΔΟΜΙΑ

ΑΠΟΦΑΣΕΙΣ

Εγκριση οριοθέτησης οικισμού Κορυφούλας κοιν. Άνω Ράχης Ν. Πρίβεζας 2
 Όρια οικισμού Βολιώνας Αμαρίου Ν. Ρεθύμνου 3
 Όρια οικισμού Βρύσες Αγίου Βασιλείου Ν. Ρεθύμνου 4
 Όρια οικισμού Επισκοπής Ρεθύμνου 5
 Όρια οικισμού Ακουμίων Αγίου Βασιλείου Ν. Ρεθύμνου 6

ΑΠΑΛΛΟΤΡΙΩΣΕΙΣ

ΑΠΟΦΑΣΕΙΣ

Αριθ. 3708

(1)

Κήρυξη ως αναδασωτέας εκτάσεως 110 στρεμμάτων στη θέση Παλαβόρεμμα της Κοινότητας Πετρωτού του Νομού Φθιώτιδος.

Ο ΝΟΜΑΡΧΗΣ ΦΘΙΩΤΙΔΟΣ

Έχοντας υπόψη:

1) Τις διατάξεις του άρθρου 117 παρ. 3 του Συντάγματος.

2) Τις περί διοικητικής αποκεντρώσεως διατάξεις.

3) Τις διατάξεις του νόμου 998/79 «περί προστασίας δασών και των δασικών εν γένει εκτάσεων της Χώρας» και συγκεκριμένα:

α) Του άρθρου 41 παράγραφος 1 και 3.

β) Του άρθρου 38 παράγραφος 1.

4) Τις διαταγές του Υπουργείου Γεωργίας.

α) 160417/1180/8.7.80 β) 182447/3049/24.9.80.

5) Την 7618/12.11.85 πρόταση του Δασαρχείου Λαμίας περί κηρύξεως αναδασωτέας, της αναφερομένης στο θέμα εκτάσεως.

6) Την αριθ. 22961/18.11.85 απόφαση Νομάρχη Φθ/δος «περί παραχωρήσεως αρμοδιοτήτων», αποφασίζουμε:

Κηρύσσουμε αναδασωτέα, με σκοπό την επαναδημιουργία της δασικής βλαστήσεως που καταστράφηκε από πυρκαϊά την 21.7.85 και θα επιτευχθεί με φυσική αναγέννηση και τη διατήρηση του χαρακτήρος του δάσους ή της δασικής εκτάσεως, ώστε να αποκλεισθεί η διάθεση αυτής για άλλο σκοπό, την δημόσια έκταση εκατόν δέκα (110) στρεμ. που βρίσκεται στη θέση Παλαβόρεμμα της Κοινότητας Πετρωτού Νομού Φθιώτιδος και προσδιορίζεται από τα στοιχεία 1, 2, 3, 4, 1 όπως φαίνονται στο συνημμένο διάγραμμα, το οποίο αποτελεί αναπόσπαστο μέρος της αποφάσεως αυτής και έχει όρια:

Ανατολικά: Με δημόσια δασική έκταση.

Δυτικά: Ομοίως.

Βόρεια: Ομοίως.

Νότια: Ομοίως.

Η απόφαση αυτή να δημοσιευθεί στην Εφημερίδα της Κυβερνήσεως.

Λαμία, 13 Νοεμβρίου 1985

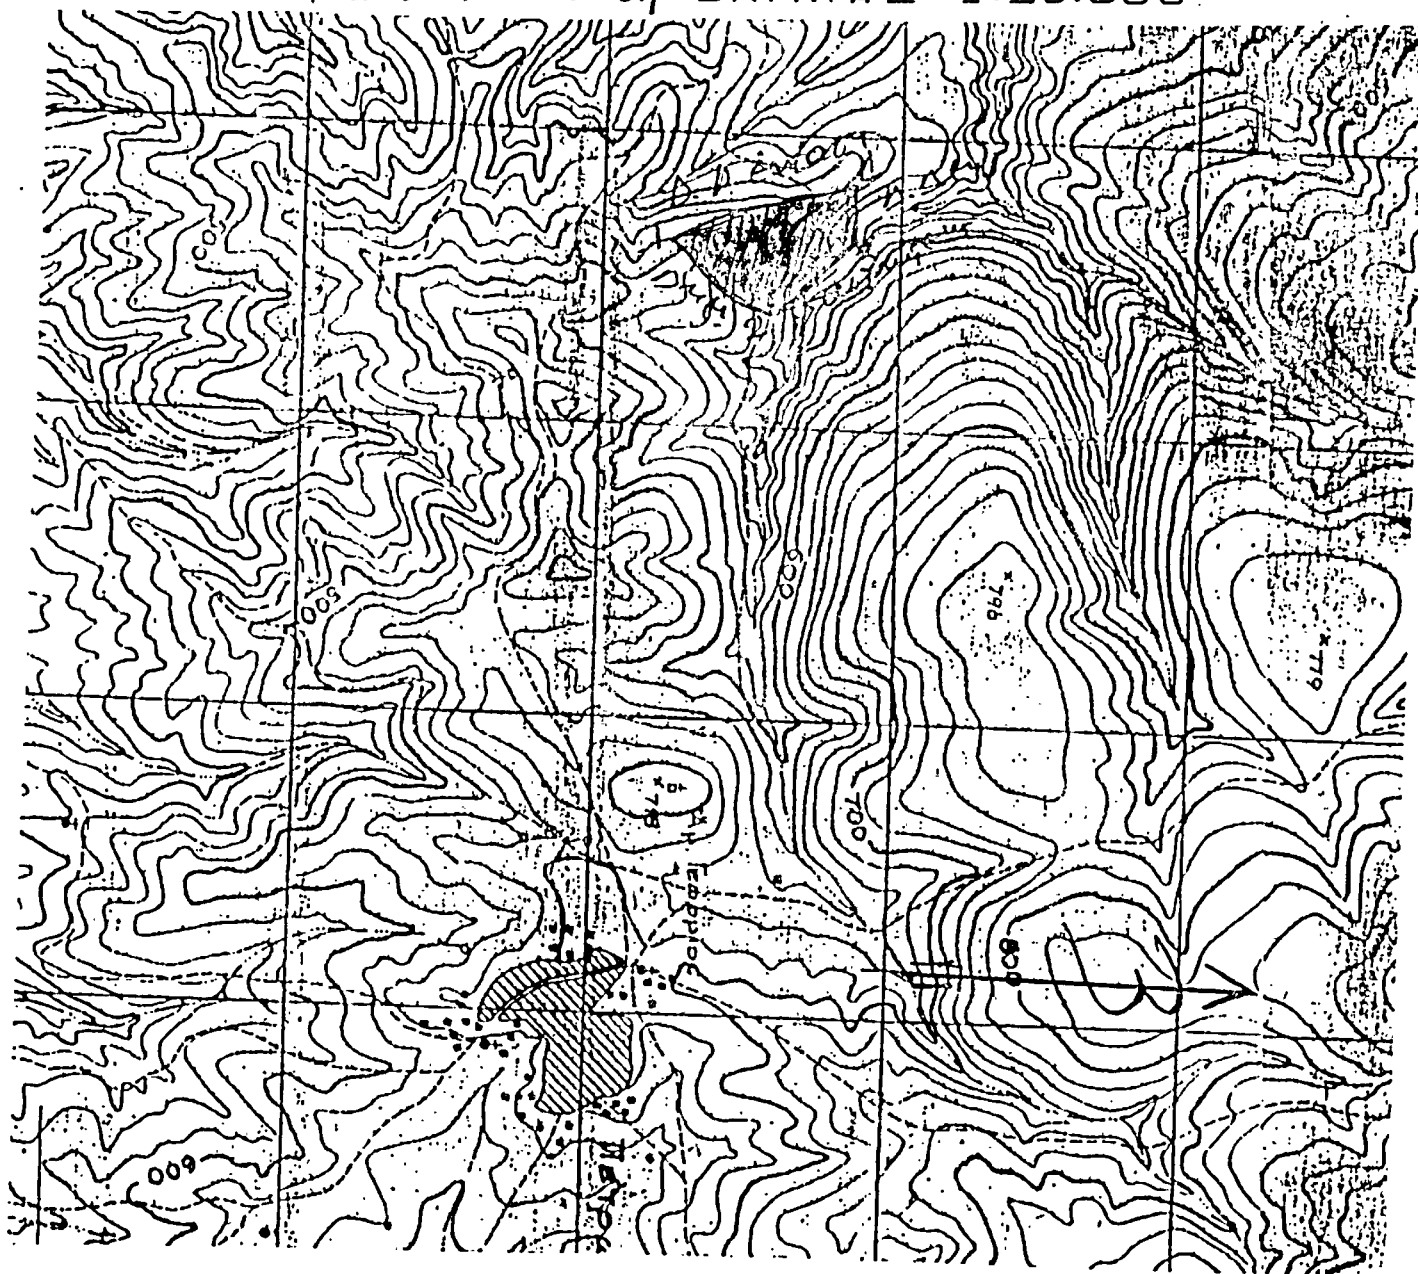
Με εντολή Νομάρχη

Διευθυντής Δασών κ.α.α.

ΓΕΡ. ΖΑΜΑΝΗΣ

ΔΑΣΑΡΧΕΙΟ ΛΑΜΙΑΣΤΟΠΟΓΡΑΦΙΚΟΝ ΔΙΑΓΡΑΜΜΑΚΑΜΜΕΝΗΣ ΔΗΜΟΣΙΑΣ ΔΑΣΙΚΗΣ ΕΚΤΑΣΗΣΔΙΑ ΤΗΝ ΚΗΡΥΞΗΤΗΣ ΩΣ ΑΝΑΔΑΣΣΟΤΕΣΘΕΣΗ: ΠΑΛΛΑΒΟΡΕΜΗ ΚΟΙΝΟΤΗΣ: ΠΕΤΡΩΤΟ

Ε=1-2-3-4-1=1106τρ ΚΛΙΜΑΞ 1:20.000

ανήκει στην 779/85
ο υποαρχηγός

λαμία 13.11.85

Ε.Ν

ο δ/της δ/των

Γ. Ζαμάνης
Δασολόγος 2°β

λαμία 13.11.85

ο δ/της δ/των

Κ.α.α

Γ. Ζαμάνης

Δασολόγος 2°β

λαμία 12.11.85

ο δ/της δ/των

Κ.α.α

Γ. Φαφοντής

Δασολόγος 2°β

λαμία 5.11.85

ο δ/της δ/των

Κ.α.α

Ι. Καραντζαλής

τοπογρ. κ.κ.α

ΠΟΛΕΟΔΟΜΙΑ ΑΠΟΦΑΣΕΙΣ

Αριθ. Τ.Π. ΟΙΚ. 4797

(2)

Έγκριση οριοθέτησης οικισμού Κορυφούλας κοιν. Άνω Ράχης Ν. Πρέβεζας.

Ο ΝΟΜΑΡΧΗΣ ΠΡΕΒΕΖΑΣ

Έχοντας υπόψη:

- 1) Τις διατάξεις του Ν. 1337/83 (ΦΕΚ Α 33/14.3.83).
- 2) Τις διατάξεις του Ν. 1512/85 (ΦΕΚ Α 4/11.1.85) και συγκεκριμένα το άρθρο 8 παρ. 17.
- 3) Τις διατάξεις του Π.Δ. περί καθορισμού ορίων των οικισμών της χώρας μέχρι 2.000 κατοίκους κ.λ.π. (ΦΕΚ Α 181/3.5.85).
- 4) Το διάγραμμα σε κλίμακα 1:5000 καθορισμού ορίων του οικισμού Κορυφούλας της κοινότητας Άνω Ράχης, θεωρημένο από τον Προϊστάμενο του Τμήματος Πολεοδομίας και Π.Ε. Ν. Πρέβεζας.
- 5) Την υπ' αριθ. 26/85 απόφαση του Κοινοτικού Συμβουλίου της Κοινότητας Άνω Ράχης με την οποία εγκρίνει την πρόταση οριοθέτησης του οικισμού Κορυφούλας.
- 6) Την γνωμοδότηση του Νομαρχιακού Συμβουλίου ΧΟΠ Ν. Πρέβεζας, όπως διατυπώθηκε στο πρακτικό 16ο θέμα 12ο στις 23.10.85, με την οποία εισηγείται ομόφωνα:

α. Την έγκριση της οριοθέτησης του οικισμού Κορυφούλας της Κοινότητας Άνω Ράχης έτσι όπως προτάθηκε από την υπηρεσία μας.
β. Τον καθορισμό του ορίου αρτιότητας για τα νέα δημιουργούμενα από κατάτμηση οικοπέδα μετά την δημοσίευση του Π.Δ. της 24.4.85 (ΦΕΚ Α 181/3.5.85) σε 500 τ.μ, αποφασίζουμε:

1. Εγκρίνουμε την οριοθέτηση του οικισμού Κορυφούλας της Κοινότητας Άνω Ράχης έτσι όπως προτάθηκε και θεωρήθηκε από το Τμήμα Πολεοδομίας και Π.Ε. και το οποίο φέρει την σφραγίδα του Συμβουλίου Χωροταξίας Οικισμού και Περιβάλλοντος του Νομού Πρέβεζας.

2. Καθορίζουμε το ελάχιστο εμβαδό αρτιότητας των οικοπέδων των δημιουργημένων από κατάτμηση άρτιων οικοπέδων μετά την δημοσίευση του Π.Δ. της 24.4.85 (ΦΕΚ Α 181/3.5.85) σε 500 τ.μ.

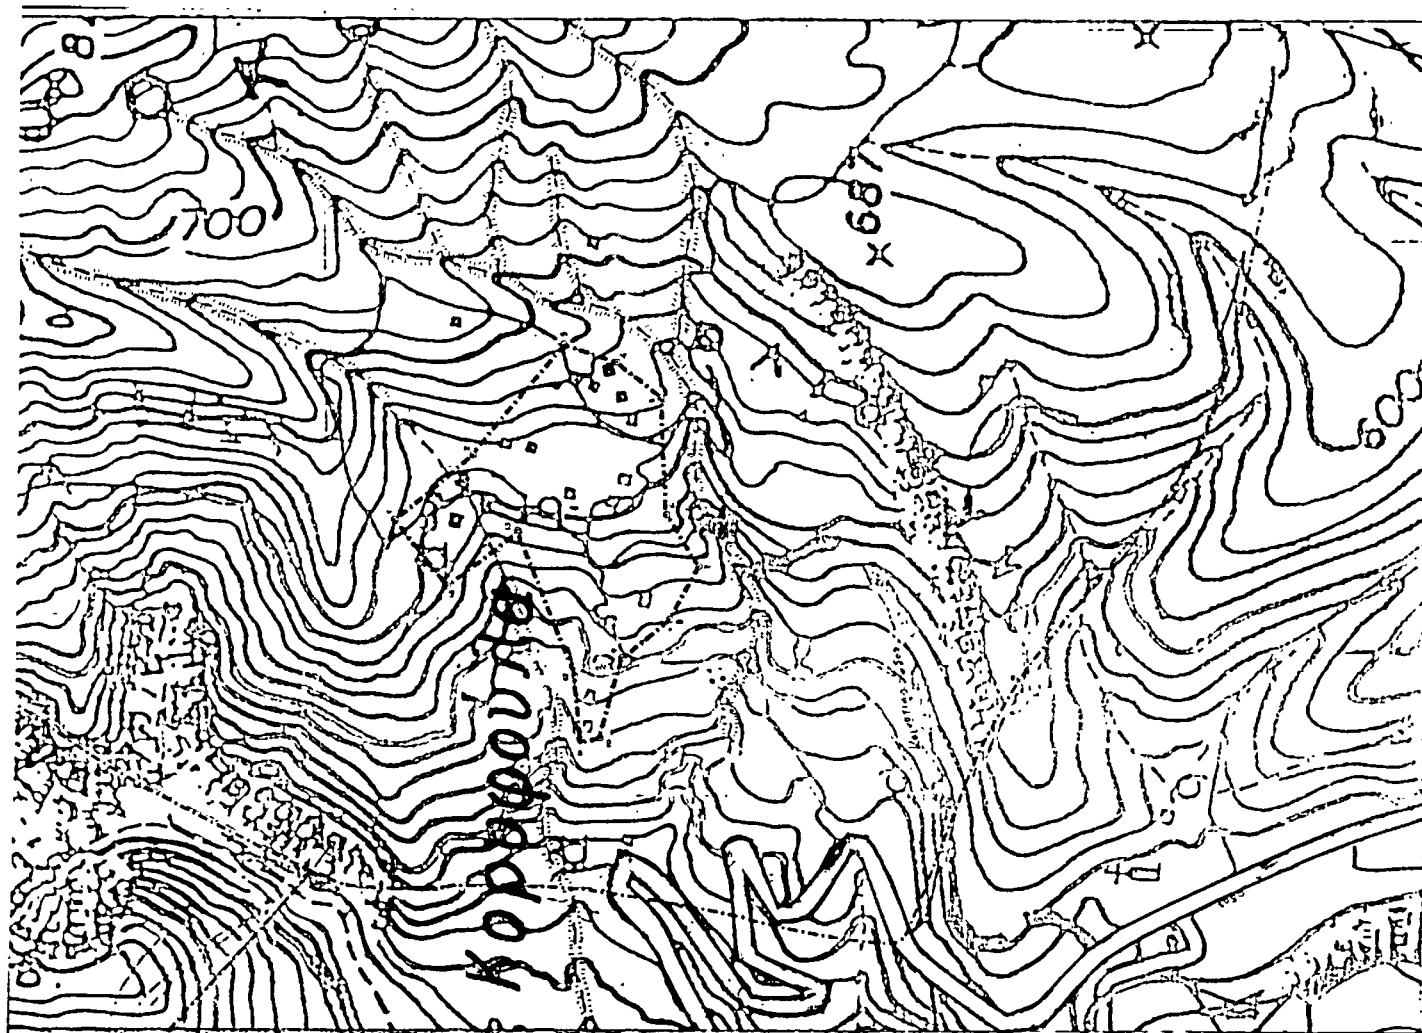
3. Κατατάσσουμε τον οικισμό Κορυφούλας της Κοινότητας Άνω Ράχης σύμφωνα με το δελτίο κατηγοριοποίησης των οικισμών της μελέτης των ανοιχτών πόλεων του Νομού Πρέβεζας σε μικρό διάσπαρτο, αδιάφορο και εθίνοντα.

Η παρούσα να δημοσιευθεί στην Εφημερίδα της Κυβερνήσεως μαζί με το συνημμένο διάγραμμα.

Πρέβεζα, 29 Οκτωβρίου 1985

Ο Νομάρχης

ΘΩΜΑΣ ΜΕΡΕΝΤΙΤΗΣ



ΝΟΜΟΣ Οικισμός:	ΠΡΕΒΕΖΑΣ Κορυφή
..... Όχι ΟΙΔΑ Ομοσπονδιακή Ομοσπονδιακή	ΥΠΟΥΡΧΕΙΟ ΥΠΟΥΡΧΕΙΟ ΥΠΟΥΡΧΕΙΟ
Σημειώσεις: <i>ΕΛΛΗΝΙΚΗ ΔΗΜΟΚΡΑΤΙΑ</i> ΥΠΟΥΡΧΕΙΟ ΧΩΡΟΤΑΞΙΑΣ, ΟΙΚΙΣΜΟΥ ΚΑΙ ΠΕΡΙΒΑΛΛΟΝΤΟΣ ΔΙΕΥΘΥΝΣΗ ΧΩΡΟΤΑΞΙΑΣ Αθήνα, 25-11-84	
ΟΡΙΟΘΕΤΗΣΗ ΟΙΚΙΣΜΟΥ Π. 1.1.10 ΚΑ 15.000 ΜΕΤΡ. 25-11-84	
ΥΠΟΥΡΧΕΙΟ ΧΩΡΟΤΑΞΙΑΣ, ΟΙΚΙΣΜΟΥ ΚΑΙ ΠΕΡΙΒΑΛΛΟΝΤΟΣ ΔΙΕΥΘΥΝΣΗ ΧΩΡΟΤΑΞΙΑΣ	

Ὅρια οικισμού Βολιώτες Αμαρίου Ν. Ρεθύμνου.

Η ΝΟΜΑΡΧΙΑΣ ΡΕΘΥΜΝΟΥ

• Έχοντας υπόψη:

- 1) Τις διατάξεις των άρθρων 2, 3, 5 του Π.Δ. 181Δ/3.5.85 σχετικά με τον τρόπο καθορισμού των ορίων την κατηγοριοποίηση και καθορισμό των όρων και περιορισμών δόμησης των οικισμών.
- 2) Την 740/22.4.85 βεβαίωση παραλαβής της μελέτης των Ανοικτών πόλεων από το Τ.Π. και Π.Ε. Ρεθύμνου.
- 3) Την από 445/16.8.85 απόφαση της κοινότητας Βολιώνας σχετικά με τα όρια του οικισμού Βολιώνας.
- 4) Την από 23.8.85 εισήγηση του Τ.Π. και Π.Ε. προς το ΣΧΟΠ Ρεθύμνου.

(3)

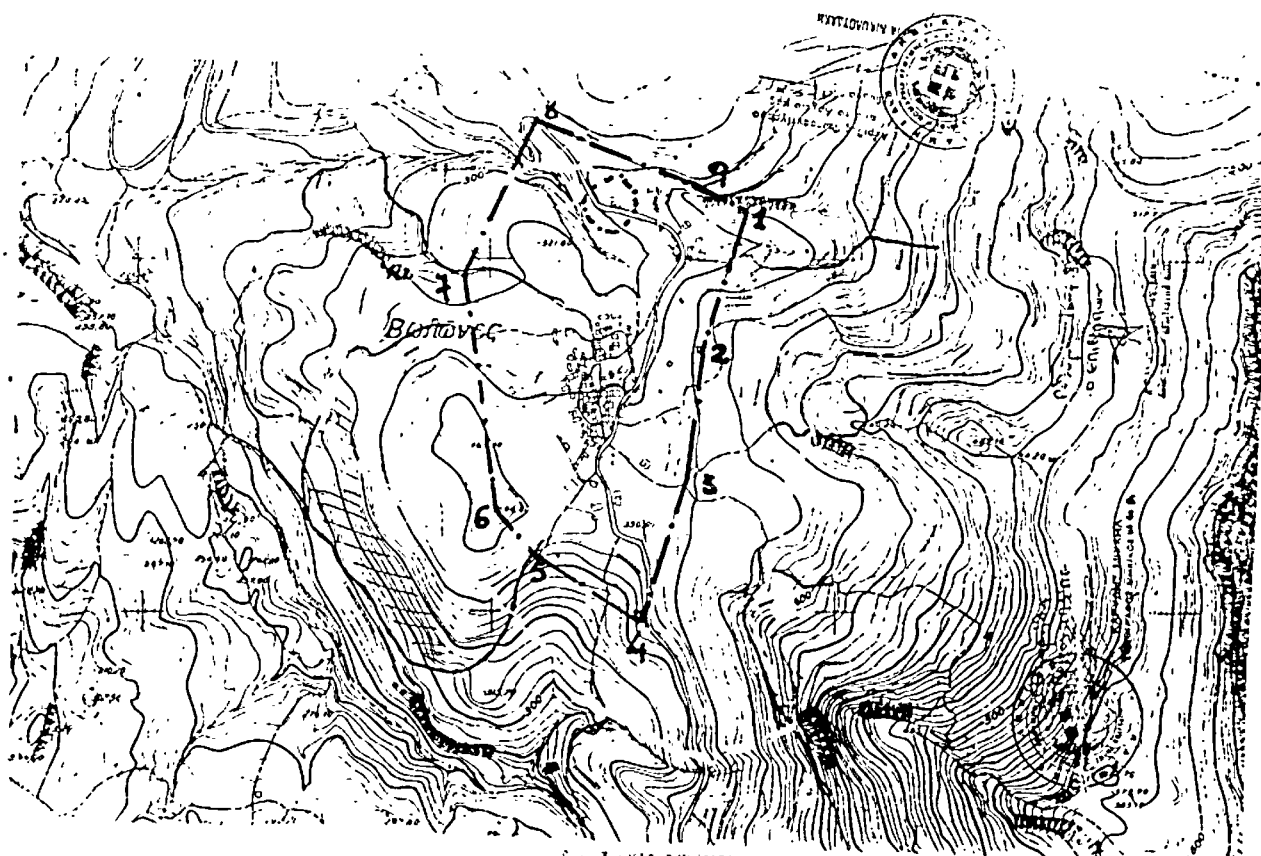
5) Το 9ο/23.8.85 πρακτικό του ΣΧΟΠ Ρεθύμνου, αποφασίζου-
με:

- 1) Το χαρακτηρισμό του οικισμού Βολιώνες ενδιαφέρων, Στάσιμο, Συνεκτικό και Μικρό.
- 2) Τον καθορισμό των ορίων του οικισμού Βολιώνες με τα στοιχεία 1- 2- 3- 4- 5- 6- 7- 8- 9- 1 όπως φαίνονται στο συνημμένο σχεδιάγραμμα σε κλ. 1:5000.
- 3) Η αρτιότητα ορίζεται: 800μ2 το ελάχιστο εμβαδόν για τα γήπεδα εντός των ορίων του οικισμού.

Η παρούσα να δημοσιευθεί στην Εφημερίδα της Κυβερνήσεως.

Ρέθυμνο, 25 Οκτωβρίου 1985

Η Νομάρχης
ΒΑΣΙΛΙΚΗ ΜΟΣΙΑΛΟΥ

[illegible]

Η ΝΟΜΑΡΧΗΣ ΠΕΘΥΜΝΟΥ

4. Την από 22.8.85 εισήγηση του Τ.Π. και Π.Ε. προς το ΣΧΟΠ Ρεθύμνου.

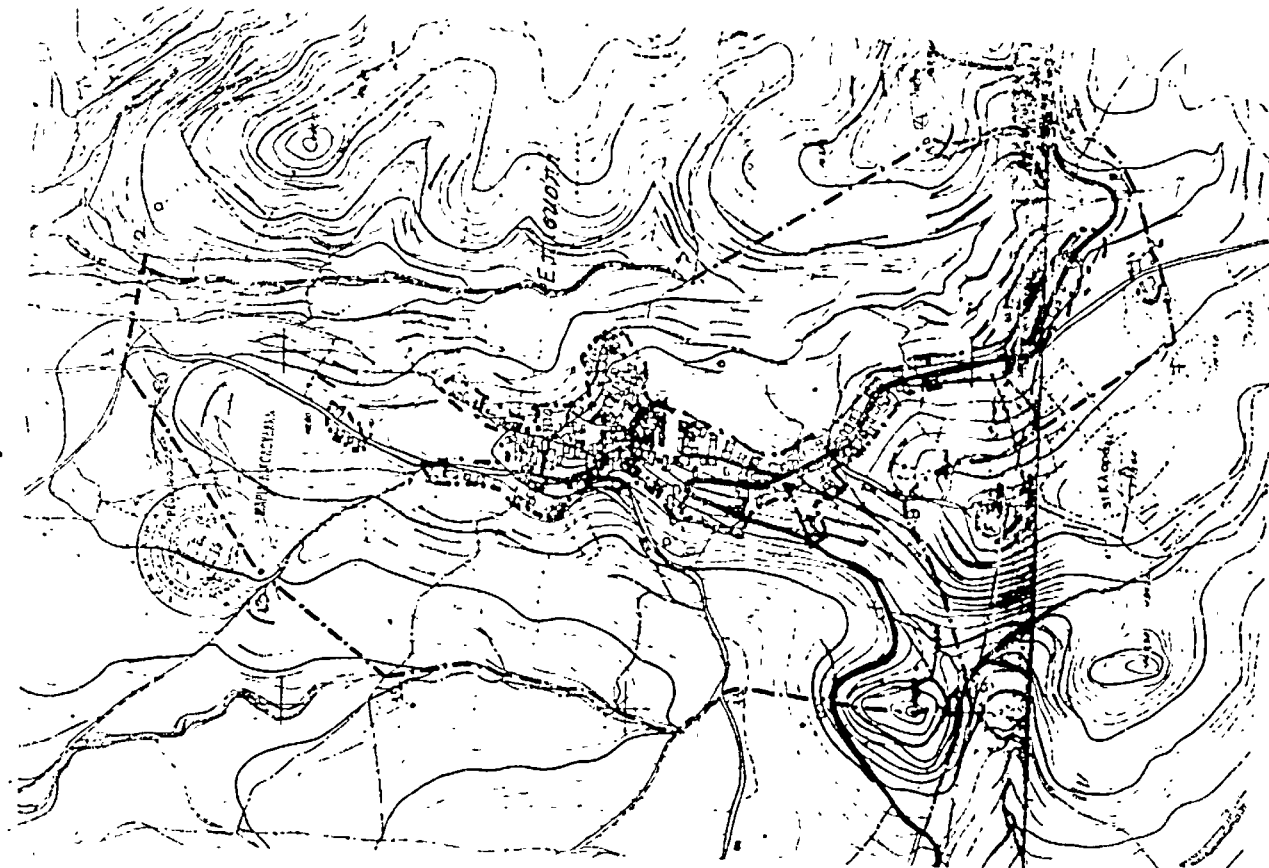
3. Το συνεκτικό τμήμα του οικισμού, όπως ορίζεται στο χάρτη 1:5000.

Η παρούσα να δημοσιευθεί στην Εφημερίδα της Κυβερνήσεως.

Ρέθυμνο, 25 Οκτωβρίου 1985.

Η Νομαρχία

ΒΑΣΙΛΙΚΗ ΜΟΣΙΑΛΟΥ

[illegible]

