



ΕΦΗΜΕΡΙΔΑ ΤΗΣ ΚΥΒΕΡΝΗΣΕΩΣ ΤΗΣ ΕΛΛΗΝΙΚΗΣ ΔΗΜΟΚΡΑΤΙΑΣ

18 Απριλίου 2017

ΤΕΥΧΟΣ Α.Α.Π.

Αρ. Φύλλου 84

ΤΕΥΧΟΣ ΑΝΑΓΚΑΣΤΙΚΩΝ ΑΠΑΛΛΟΤΡΙΩΣΕΩΝ ΚΑΙ ΠΟΛΕΟΔΟΜΙΚΩΝ ΘΕΜΑΤΩΝ

ΠΕΡΙΕΧΟΜΕΝΑ

ΑΠΟΦΑΣΕΙΣ

1. Μερική ανάκληση της αναγκαστικής απαλλοτρίωσης που κηρύχθηκε με την αριθμ. Δ.11489/7980/25-11-1965 (ΦΕΚ 185/6-12-1965/τ.Δ') κοινή υπουργική απόφαση.
2. Διόρθωση σφάλματος της αριθ. πρωτ. 5840/262342/28-12-2012 απόφασης της Γενικής Γραμματέως Αποκεντρωμένης Διοίκησης Θεσσαλίας - Στερεάς Ελλάδας (ΦΕΚ 7/Α.Α.Π./2013) περί έγκρισης του Σχεδίου Χωρικής και Οικιστικής Οργάνωσης Ανοιχτής Πόλης (Σ.Χ.Ο.Ο.Α.Π.) Δήμου Σκύρου Π.Ε. Ευβοίας, όπως τροποποιήθηκε με την αρ.πρωτ. 4081/178275/21-10-2016 απόφαση (ΦΕΚ 265/Α.Α.Π./2016).

ΑΠΟΦΑΣΕΙΣ

Αριθμ. ΔΔΠ0005565/0206ΒΕΞ2017 (1)

Μερική ανάκληση της αναγκαστικής απαλλοτρίωσης που κηρύχθηκε με την αριθμ. Δ.11489/7980/25-11-1965 (ΦΕΚ 185/6-12-1965/τ.Δ') κοινή υπουργική απόφαση.

**ΟΙ ΥΠΟΥΡΓΟΙ
ΟΙΚΟΝΟΜΙΚΩΝ -
ΥΠΟΔΟΜΩΝ ΚΑΙ ΜΕΤΑΦΟΡΩΝ**

Έχοντας υπόψη:

1. Τις διατάξεις του άρθρου 12 του ν. 2882/2001 (ΦΕΚ 17/τ.Α') «Κώδικας Αναγκαστικών Απαλλοτριώσεων Ακινήτων», όπως ισχύουν.
2. Την αριθμ. Δ. 11489/7980/25-11-1965 (ΦΕΚ 185/6-12-1965 τ.Δ') κοινή υπουργική απόφαση με την οποία κηρύχθηκε αναγκαστική απαλλοτρίωση για την κατασκευή της αριθ. 3 επαρχιακής οδού Ρέθυμνο - Σπήλι - Αγ. Γαλήνη - Τυμπάκι, τμήμα Ρέθυμνο - Σπήλι.
3. Το αριθμ. Δ12α/Φ12Ρ/4292π.ε./18-06-2010 έγγραφο της Γενικής Γραμματείας Δημοσίων Έργων του ΥΠΟΜΕΔΙ και τα συνημμένα σ' αυτό στοιχεία, με το οποίο προτείνεται η μερική ανάκληση της απαλλοτρίωσης.

4. Το αριθμ. 86079/01-07-2010 έγγραφο της Κεντρικής Υπηρεσίας του Ταμείου Παρακαταθηκών και Δανείων και το 11892/02-09-2010 έγγραφο της Δ.Ο.Υ. Ρεθύμνου (Ταμείο Παρακαταθηκών και Δανείων).

5. Το γεγονός ότι η επιστροφή, από το Ταμείο Παρακαταθηκών και Δανείων προς το Ελληνικό Δημόσιο, της αποζημίωσης που παρακατατέθηκε για το υπό ανάκληση τμήμα αμελείται λόγω ποσού (6.368 X 318,36): 1.990 = 1.018,75 δρχ. ή 2,99 €).

6. Την από 08-02-2016 Υπεύθυνη Δήλωση του πρώην ιδιοκτήτη με την οποία δέχεται την ανάκληση της απαλλοτρίωσης.

7. Το π.δ. 185/2009 (ΦΕΚ 213/2009/τ.Α') 'Ανασύσταση Υπουργείου Οικονομικών κ.λ.π.'

8. Τις διατάξεις του άρθρου 20 του ν.3965/2011 (ΦΕΚ 113/2011/τ.Α') περί σύστασης Γενικής Γραμματείας Δημοσίας Περιουσίας.

9. Το άρθρο 4 του π.δ. 123/2016 (ΦΕΚ 208/2016/τ.Α') περί σύστασης Υπουργείου Ψηφιακής Πολιτικής, Τηλεπικοινωνιών και Ενημέρωσης και Μετονομασίας του Υπουργείου Υποδομών, Μεταφορών και Δικτύων.

10. Το π.δ. 125/2016 (ΦΕΚ 210/2016/τ.Α') «Διορισμός Υπουργών, Αναπληρωτών Υπουργών και Υφυπουργών».

11. Την αριθμ. ΥΠΟΙΚ0010218ΕΞ2016/14-11-2016 (ΦΕΚ 3696/2016/τ.Β') κοινή απόφαση του Πρωθυπουργού και του Υπουργού Οικονομικών «Ανάθεση αρμοδιοτήτων στην Υφυπουργό Οικονομικών Αικατερίνη Παπανάτσιου», αποφασίζουμε:

1. Ανακαλούμε μερικά την αναγκαστική απαλλοτρίωση που κηρύχθηκε με την αριθμ. Δ. 11489/7980/25-11-1965 (ΦΕΚ 185/1965/τ.Δ') κοινή υπουργική απόφαση για την κατασκευή της αριθ. 3 επαρχιακής οδού Ρέθυμνο - Σπήλι - Αγ. Γαλήνη - Τυμπάκι, τμήμα Ρέθυμνο - Σπήλι, ως προς τμήμα εμβαδού 318,36 m² της ιδιοκτησίας με α/α 1046, όπως αυτό φαίνεται με στοιχεία (12-13-73α-73-72-62-12) στο από Νοεμβρίου 2005 τοπογραφικό διάγραμμα του Πολιτικού Μηχανικού Μανώλη Αυγενάκη που θεωρήθηκε από τον Διευθυντή Τεχνικών Υπηρεσιών της Νομαρχιακής Αυτοδιοίκησης Ρεθύμνης και στον αντίστοιχο ανακλητικό κτηματολογικό πίνακα της Γενικής Γραμματείας Δημοσίων Έργων του ΥΠΟΜΕΔΙ, επειδή δεν έχει χρησιμοποιηθεί και δεν είναι αναγκαίο για την εκπλήρωση του αρχικού ή άλλου σκοπού δημόσιας ωφέλειας.

2. Η απόφαση αυτή ισχύει από τη δημοσίευσή της στην Εφημερίδα της Κυβερνήσεως.

Η απόφαση αυτή να δημοσιευθεί στην Εφημερίδα της Κυβερνήσεως.

Αθήνα, 31 Μαρτίου 2017

Οι Υπουργοί

Υφυπουργός Οικονομικών Υποδομών και Μεταφορών
ΑΙΚΑΤΕΡΙΝΗ ΠΑΠΑΝΑΤΣΙΟΥ ΧΡΗΣΤΟΣ ΣΠΙΡΤΖΗΣ

Αριθμ. 776/41336

(2)

Διόρθωση σφάλματος της αριθ. πρωτ. 5840/262342/28-12-2012 απόφασης της Γενικής Γραμματέως Αποκεντρωμένης Διοίκησης Θεσσαλίας – Στερεάς Ελλάδας (ΦΕΚ 7/Α.Α.Π./2013) περί έγκρισης του Σχεδίου Χωρικής και Οικιστικής Οργάνωσης Ανοιχτής Πόλης (Σ.Χ.Ο.Ο.Α.Π.) Δήμου Σκύρου Π.Ε. Ευβοίας, όπως τροποποιήθηκε με την αρ.πρωτ. 4081/178275/21-10-2016 απόφαση (ΦΕΚ 265/Α.Α.Π./2016).

Ο ΓΕΝΙΚΟΣ ΓΡΑΜΜΑΤΕΑΣ ΑΠΟΚΕΝΤΡΩΜΕΝΗΣ ΔΙΟΙΚΗΣΗΣ ΘΕΣΣΑΛΙΑΣ-ΣΤΕΡΕΑΣ ΕΛΛΑΔΑΣ

Έχοντας υπόψη:

1. Τις διατάξεις του ν. 3852/2010 (ΦΕΚ 87/τ.Α') «Νέα Αρχιτεκτονική της Αυτοδιοίκησης και της Αποκεντρωμένης Διοίκησης – Πρόγραμμα Καλλικράτης» και ειδικότερα το άρθρο 280 ΙΙ παρ. 8 όπως αντικαταστάθηκε με την παρ.16 του άρθρου 18 του ν. 4071/2012 (ΦΕΚ 85/τ.Α').

2. Το π.δ. 138/2010 (ΦΕΚ 231/τ.Α') «Οργανισμός της Αποκεντρωμένης διοίκησης Θεσσαλίας – Στερεάς Ελλάδας».

3. Τις διατάξεις του άρθρου 6 του ν. 2503/1997 «Διοίκηση, Στελέχωση Περιφέρειας, θέματα ΟΤΑ κλπ». (ΦΕΚ 107/Α').

4. Τις διατάξεις του αρθρ.56 του ν. 4257/2014 (ΦΕΚ 93/Α') «Επείγουσες ρυθμίσεις αρμοδιότητας Υπουργείου Εσωτερικών».

5. Την Πράξη 4 (ΦΕΚ 24/τ.Α'/2015) της 06.02.2015 του Υπουργικού Συμβουλίου «Αποδοχή παραιτήσεων των Γενικών Γραμματέων των Αποκεντρωμένων Διοικήσεων της Χώρας».

6. Τις διατάξεις του ν. 2742/1999 (ΦΕΚ 207/τ.Α'), «Χωροταξικός σχεδιασμός και αειφόρος ανάπτυξη και άλλες διατάξεις».

7. Τις διατάξεις του ν. 2508/1997 «Βιώσιμη Οικιστική Ανάπτυξη των πόλεων και οικισμών της χώρας κλπ.» (ΦΕΚ 124/τ.Α').

8. Τις διατάξεις του ν. 1337/1983 «Επέκταση των πολεοδομικών σχεδίων, οικιστική ανάπτυξη και σχετικές ρυθμίσεις» (ΦΕΚ 33/τ.Α'), όπως τροποποιήθηκε και ισχύει και ειδικότερα τις διατάξεις των άρθρων 3, 4 και 5 αυτού.

9. Τις διατάξεις του ν. 2508/1997 «Βιώσιμη Οικιστική Ανάπτυξη των πόλεων και οικισμών της χώρας κλπ.» (ΦΕΚ 124/τ.Α').

10. Την αριθ. πρωτ. 5840/262342/28.12.2012 απόφαση της Γενικής Γραμματέως Αποκεντρωμένης Διοίκησης Θεσσαλίας – Στερεάς Ελλάδας (ΦΕΚ 7/Α.Α.Π./2013) περί έγκρισης του Σχεδίου Χωρικής και Οικιστικής Οργάνωσης Ανοιχτής Πόλης (Σ.Χ.Ο.Ο.Α.Π.) Δήμου Σκύρου.

11. Την αριθ. πρωτ. 4081/178275/21.10.2016 απόφαση του Γενικού Γραμματέα Αποκεντρωμένης Διοίκησης Θεσσαλίας – Στερεάς Ελλάδας (ΦΕΚ 265/Α.Α.Π.) περί τροποποίησης της ως άνω απόφασης.

12. Το αριθμ. πρωτ. 6342/6-12-2016 αίτημα του Δήμου Σκύρου περί διόρθωσης χαρτών Σ.Χ.Ο.Ο.Α.Π. Δήμου Σκύρου όσο αφορά τη λατομική ζώνη Λ2 στον Πεύκο.

13. Το αριθμ. 1009/13-3-2017 αίτημα του Δήμου Σκύρου, με το οποίο αιτείται την τροποποίηση-διόρθωση της ζώνης προστασίας της λατομικής περιοχής εξόρυξης μαρμάρου βόρεια του «Πεύκου» (Λ2).

ΚΑΙ ΕΠΕΙΔΗ

1. Η ζώνη προστασίας της λατομικής περιοχής εξόρυξης μαρμάρου βόρεια του «Πεύκου» (Λ2), όπως αποτυπώνονται στα σχέδια Π-1, Π-2.1, Π-2.2 που συνοδεύουν τις ανωτέρω (10) και (11) αποφάσεις, έχει κυκλικό σχήμα και σε ορισμένες περιοχές ξεπερνά τα 500 μ. προστασίας, ενώ τα όρια της λατομικής περιοχής έχουν σχήμα πολυγώνου.

2. Η θέση του ΧΥΤΑ όπως αποτυπώνονται στα σχέδια Π-1, Π-2.1, Π-2.2 που συνοδεύουν τις ανωτέρω (10) και (11) αποφάσεις είναι λανθασμένη.

3. Με τα υπ' αριθμ. 6342/6-12-2016 και 1009/13-3-2017 έγγραφα του ο Δήμος Σκύρου αιτείται την διόρθωση των δυο παραπάνω σφαλμάτων ήτοι: α) Η ζώνη προστασίας της λατομικής περιοχής εξόρυξης μαρμάρου βόρεια του «Πεύκου» (Λ2), όπως αποτυπώνονται στα σχέδια Π-1, Π-2.1, Π-2.2 που συνοδεύουν την απόφαση έγκρισης του Σ.Χ.Ο.Ο.Α.Π., να έχει πολυγωνικό σχήμα, να περιβάλει τα όρια της λατομικής περιοχής και να απέχει 500μ. από αυτά και β) Η θέση του ΧΥΤΑ όπως αποτυπώνονται στα σχέδια Π-1, Π-2.1, Π-2.2 που συνοδεύουν την απόφαση έγκρισης του Σ.Χ.Ο.Ο.Α.Π., να διορθωθεί και να αποτυπωθεί στη σωστή θέση.

4. Η αρμοδιότητα έγκρισης του Σχεδίου Χωρικής και Οικιστικής Οργάνωσης Ανοιχτής Πόλης (Σ.Χ.Ο.Ο.Α.Π.) Δήμου Σκύρου, ανήκει στο Γενικό Γραμματέα Αποκεντρωμένης Διοίκησης Θεσσαλίας-Στερεάς Ελλάδας, σύμφωνα με το άρθρο 5 του ν. 2508/1997 σε συνδυασμό με το άρθρο 280 παρ.ΙΙ (8) του ν. 3852/2010 (ΦΕΚ 87/τ.Α'/2010), όπως αντικαταστάθηκε με την παρ.16 του άρθρου 18 του ν. 4071/2012 (ΦΕΚ 85/τ.Α').

5. Το γεγονός ότι από τις κανονιστικές διατάξεις αυτής της απόφασης, δεν προκαλείται δαπάνη εις βάρος του κρατικού προϋπολογισμού ή του προϋπολογισμού του οικείου ΟΤΑ, αποφασίζουμε:

Την διόρθωση σφάλματος της αριθ. πρωτ. 5840/262342/28-12-2012 απόφασης της Γενικής Γραμματέως Αποκεντρωμένης Διοίκησης Θεσσαλίας – Στερεάς Ελλάδας (ΦΕΚ 7/Α.Α.Π./2013) περί έγκρισης του Σχεδίου Χωρικής και Οικιστικής Οργάνωσης Ανοιχτής Πόλης (Σ.Χ.Ο.Ο.Α.Π.) Δήμου Σκύρου Π.Ε. Ευβοίας, όπως τροποποιήθηκε με την αρ. πρωτ. 4081/178275/21-10-2016 απόφαση (ΦΕΚ 265/Α.Α.Π./2016),

με την αντικατάσταση των συνημμένων σχεδίων Π-1 (κλίμακας 1:25.000) ΔΟΜΙΚΟ ΣΧΕΔΙΟ, Π-2.1 (κλίμακας 1:25.000) ΧΡΗΣΕΙΣ ΓΗΣ ΚΑΙ ΠΡΟΣΤΑΣΙΑ ΠΕΡΙΒΑΛΛΟΝΤΟΣ και Π-2.2 (κλίμακας 1:25.000) ΔΙΚΤΥΑ ΤΕΧΝΙΚΗΣ ΥΠΟΔΟΜΗΣ που συνοδεύουν την αριθ. πρωτ. 5840/262342/28-12-2012 απόφαση της Γενικής Γραμματέας Αποκεντρωμένης Διοίκησης Θεσσαλίας – Στερεάς Ελλάδας (ΦΕΚ 7/Α.Α.Π./2013) περί έγκρισης του Σχεδίου Χωρικής και Οικιστικής Οργάνωσης Ανοιχτής Πόλης (Σ.Χ.Ο.Ο.Α.Π.) Δήμου Σκύρου Π.Ε. Ευβοίας, όπως τροποποιήθηκε με την αρ.πρωτ. 4081/178275/21-10-2016 απόφαση (ΦΕΚ 265/Α.Α.Π./2016), ώστε να διορθωθεί:

α) Η ζώνη προστασίας της λατομικής περιοχής εξόρυξης μαρμάρου βόρεια του «Πεύκου» (Λ2), να έχει πο-

λυγωνικό σχήμα, να περιβάλλει τα όρια της λατομικής περιοχής και να απέχει 500μ. από αυτά και

β) Η αποτύπωση της θέσης του ΧΥΤΑ.


Η ισχύς της παρούσας απόφασης αρχίζει από την δημοσίευσή της στην Εφημερίδα της Κυβερνήσεως.

Η απόφαση αυτή, με τα συνημμένα σχέδια Π-1 (κλίμακας 1:25.000) ΔΟΜΙΚΟ ΣΧΕΔΙΟ, Π-2.1 (κλίμακας 1:25.000) ΧΡΗΣΕΙΣ ΓΗΣ ΚΑΙ ΠΡΟΣΤΑΣΙΑ ΠΕΡΙΒΑΛΛΟΝΤΟΣ και Π-2.2 (κλίμακας 1:25.000) ΔΙΚΤΥΑ ΤΕΧΝΙΚΗΣ ΥΠΟΔΟΜΗΣ να δημοσιευθεί στην Εφημερίδα της Κυβερνήσεως.


Λαμία, 28 Μαρτίου 2017

Ο Ασκών καθήκοντα Γενικού Γραμματέα
Αποκεντρωμένης Διοίκησης

ΗΛΙΑΣ ΤΣΕΛΙΓΚΑΣ

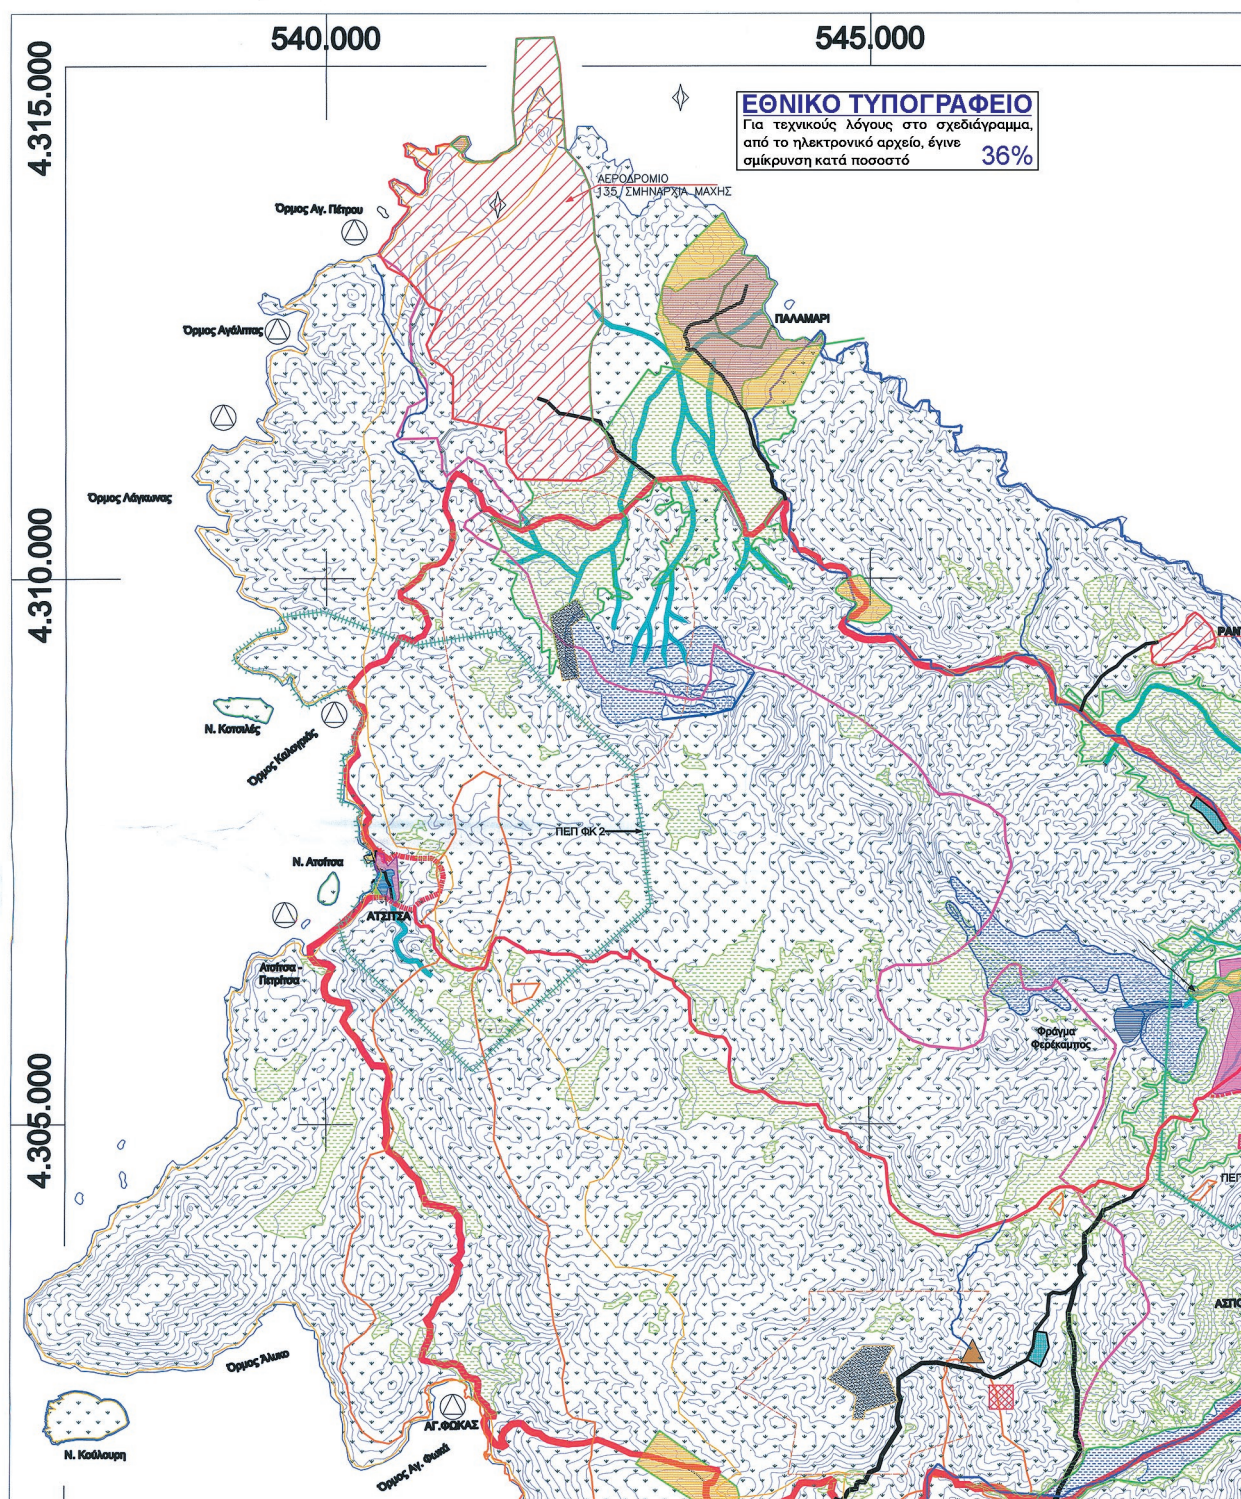

550.000

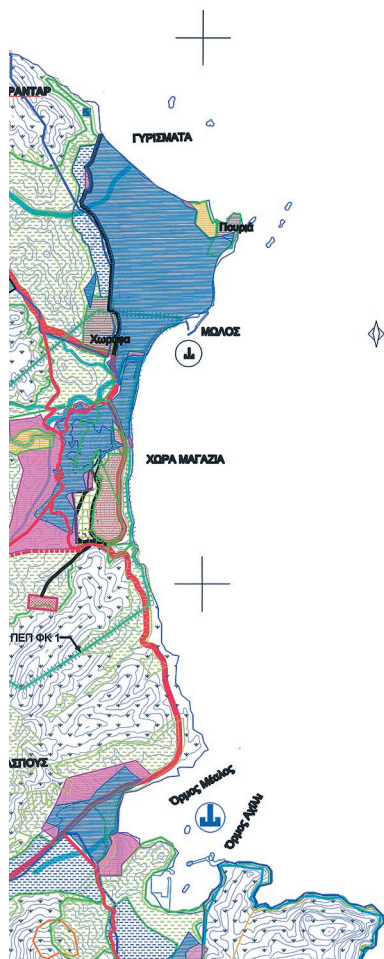

06					
05					
04					
03					
02	01/03/2017				
01	20/11/2012				
ΕΚΔΟΣΗ	ΗΜΕΡΟΜΗΝΙΑ	ΜΕΛΕΤΗ	ΣΧΕΔΙΑΣΗ	ΕΛΕΓΧΟΣ	ΠΑΡΑΤΗΡΗΣΕΙΣ

ΕΡΓΟΔΟΤΗΣ : ΔΗΜΟΣ ΣΚΥΡΟΥ

ΠΕΡΙΦΕΡΕΙΑ ΣΤΕΡΕΑΣ ΕΛΛΑΔΑΣ

ΣΧΕΔΙΟ ΧΩΡΙΚΗΣ ΚΑΙ ΟΙΚΙΣΤΙΚΗΣ ΟΡΓΑΝΩΣΗΣ
ΑΝΟΙΧΤΗΣ ΠΟΛΗΣ (ΣΧΟΟΑΠ) ΔΗΜΟΥ ΣΚΥΡΟΥ

ΥΠΟΣΤΑΔΙΟ Β2

ΟΡΙΣΤΙΚΗ ΠΡΟΤΑΣΗ

ΘΕΜΑ : ΤΡΟΠΟΠΟΙΗΣΗ ΟΣΩΝ ΑΦΟΡΑ ΤΗ ΣΩΣΗ ΠΡΟΣΤΑΣΙΑΣ ΤΗΣ ΠΕΡΙΟΧΗΣ
ΕΞΟΥΣΗΣ ΜΑΡΜΑΡΟΥ ΒΟΡΕΙΑ ΤΟΥ "ΠΙΕΥΚΟΥ" (Α2)ΚΩΔΙΚΟΣ ΜΕΛΕΤΗΣ
Α724 hΗΜΕΡΟΜΗΝΙΑ
ΝΟΕΜΒΡΙΟΣ 2012ΚΑΜΑΚΑ
1:25000

ΑΡΙΘΜΟΣ ΣΧΕΔΙΟΥ

ΔΟΜΙΚΟ ΣΧΕΔΙΟ

ΣΥΜΠΡΑΤΤΟΝΤΑ-ΣΥΝΕΡΓΑΖΟΜΕΝΑ ΓΡΑΦΕΙΑ ΜΕΛΕΤΩΝ-ΜΕΛΕΤΗΤΩΝ

ΙΡΕ - ΜΑΡΙΑ ΠΑΠΑΓΕΩΡΓΟΠΟΥΛΟΥ
ΒΕΤΑΡΛΑΝ Α.Ε.Μ.ΠΟΛΕΟΔΟΜΟΣ - ΧΩΡΟΤΑΚΤΗΣ
ΠΟΛΕΟΔΟΜΟΣ

ΣΥΜΒΟΥΛΟΙ ΕΠΕΣΤΗΜΟΝΕΣ :

ΓΕΩΛΟΓΟΣ - ΠΕΡΙΒΑΛΛΟΝΤΟΛΟΓΟΣ

ΛΑΜΠΡΟΣ ΜΕΛΙΜΑΡΗΣ

ΑΡΧΙΤΕΚΤΟΝ ΜΗΧΑΝΙΚΟΣ

ΙΩΑΝΝΗΣ ΒΕΝΤΟΥΡΑΝΗΣ

ΑΡΧΙΤΕΚΤΟΝ ΜΗΧΑΝΙΚΟΣ

ΠΑΝΑΓΙΩΤΗΣ ΤΑΒΑΝΙΩΤΗΣ

ΔΕΣΦΟΛΟΓΟΣ

ΕΛΕΝΗ ΚΑΡΑΥΑΝΝΗ

ΟΙΚΟΝΟΜΟΛΟΓΟΣ

ΑΛΕΞΑΝΔΡΟΣ ΚΟΤΣΑΜΠΟΤΟΥΛΟΣ


Π-1





ΥΠΟΜΝΗΜΑ

- Περιοχή οριοθετημένου οικισμού
- Περιοχή επέκτασης οικισμού ή νέος οικισμός
- Τουρισμός - Αναψυχή ΠΕΠΔ-ΤΑ
- Οριοθετημένοι Αρχαιολογικοί Χώροι - ΠΕΠ-ΑΧ
- Προτεινόμενοι Αρχαιολογικοί Χώροι ΠΕΠ - ΠΑΧ
- Δάσος - Δασικές εκτάσεις
- Αναδασωτέες εκτάσεις
- Περιοχή Προστασίας Οικοσυστημάτων ΠΕΠ - Φ
- Υδροφόροι σχηματισμοί ΠΕΠ-ΥΣ
- Υδροβιότοποι ΠΕΠ-ΥΒ
- Φράγμα Φερίκαμπος
- Περιοχές προστασίας ρεγμάτων
- Γεωλογικά ακατάλληλη περιοχή ΠΕΠ - ΓΑ
- Γεωργική Γη ΠΕΠΔ - ΓΤ
- Έκταση γεωργικού χαρακτήρα
- Περιοχή Δημοτικού Δάσους
- Περιοχή ΙΒΑ
- Περιοχή βιοτόπου NATURA
- Προτεινόμενο νεκροταφείο
- Στρατιωτικές εγκαταστάσεις
- Σφαγείο
- ΧΥΤΑ
- Καταφύγιο θηραμάτων
- Λιμάνι
- Μαρίνα
- Αλιευτικό καταφύγιο
- Προτεινόμενη μαρίνα
- Ήπιας μορφής εξυπηρετήσεις λουόμενων και μικρών σκαφών
- Προτεινόμενη επέκταση λιμανιού
- Αρτηρία
- Συνδετήρια Οδός
- Κύρια Τοπική Οδός
- Ακτογραμμή


Δ/ΝΣΗ ΠΕΡΙΒΑΛΛΟΝΤΟΣ ΚΑΙ
ΧΩΡΟΥ ΣΧΕΔΙΑΣΜΟΥ ΑΝΑΠΤΥΞΗΣ ΕΡΕΥΡΑΣ
ΘΕΣΣΑΛΙΑΣ - ΣΤΕΡΕΑΣ ΕΛΛΑΔΑΣ
ΤΟ ΠΑΡΩΝ ΣΥΝΟΛΟΓΕΙΤΕ ΤΗΝ ΑΡΙΘ.
16/41336

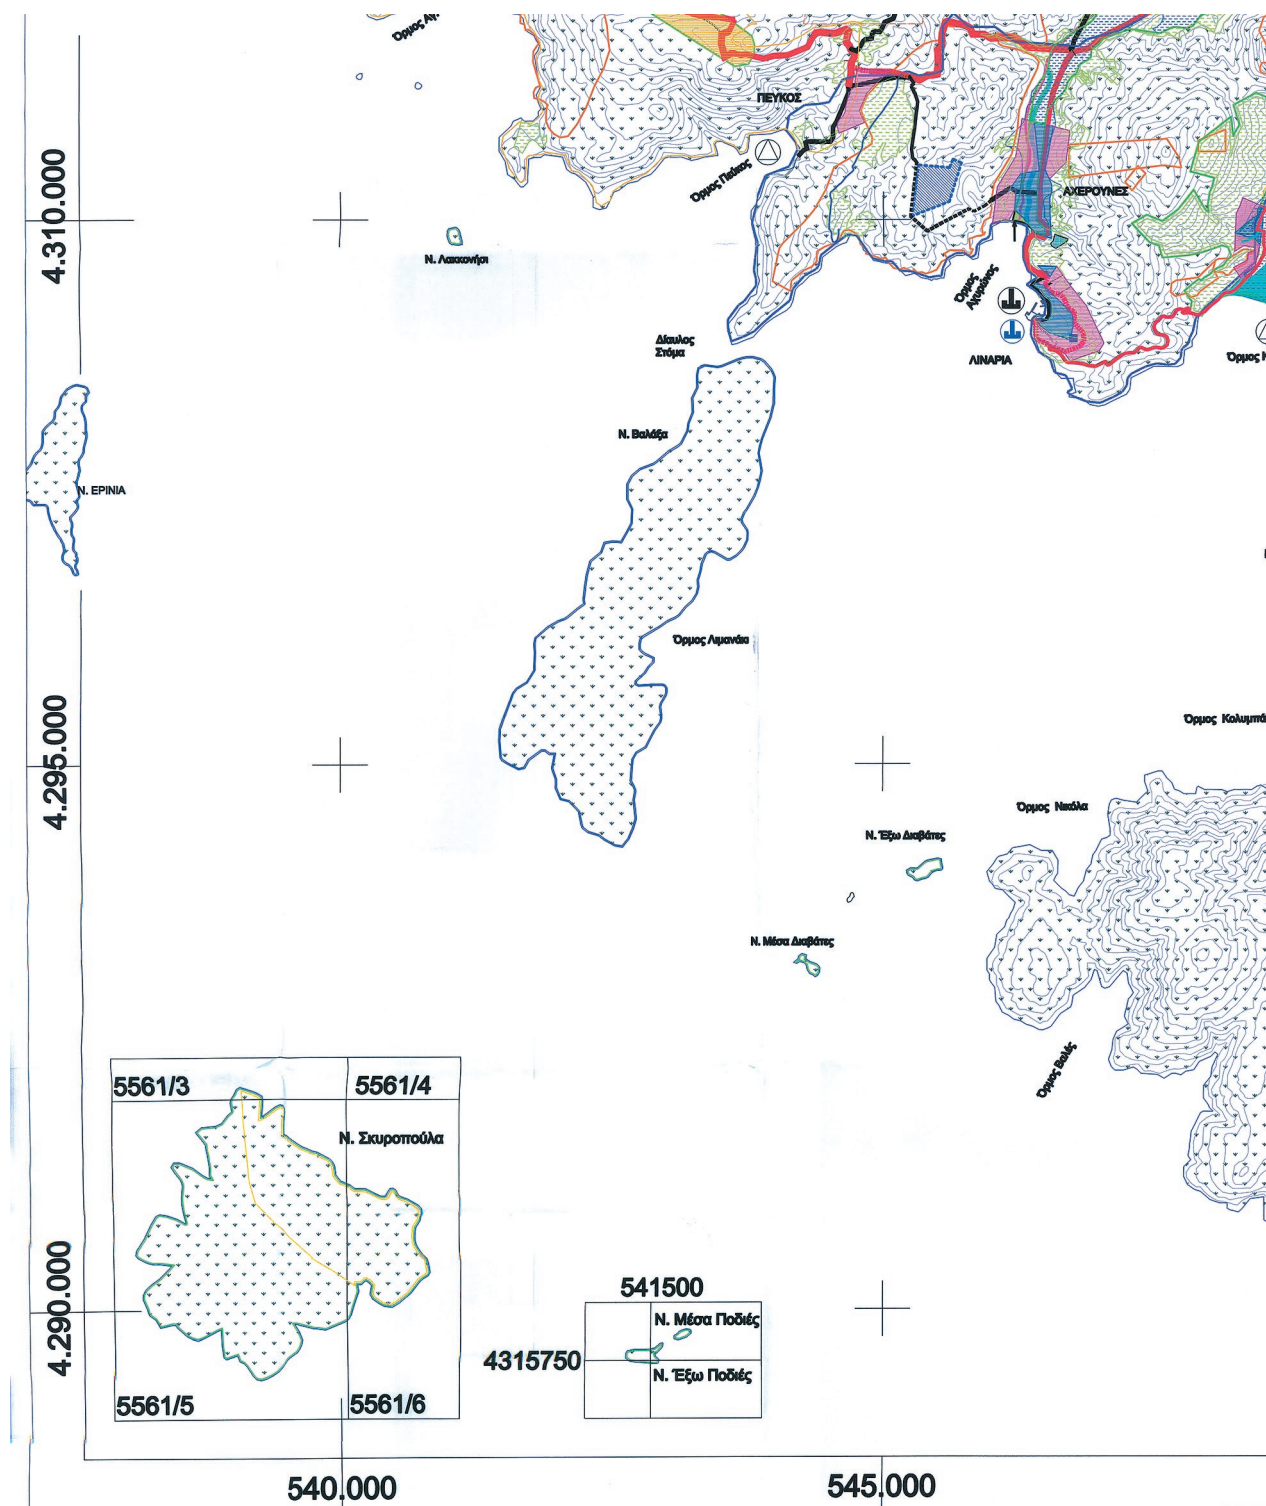

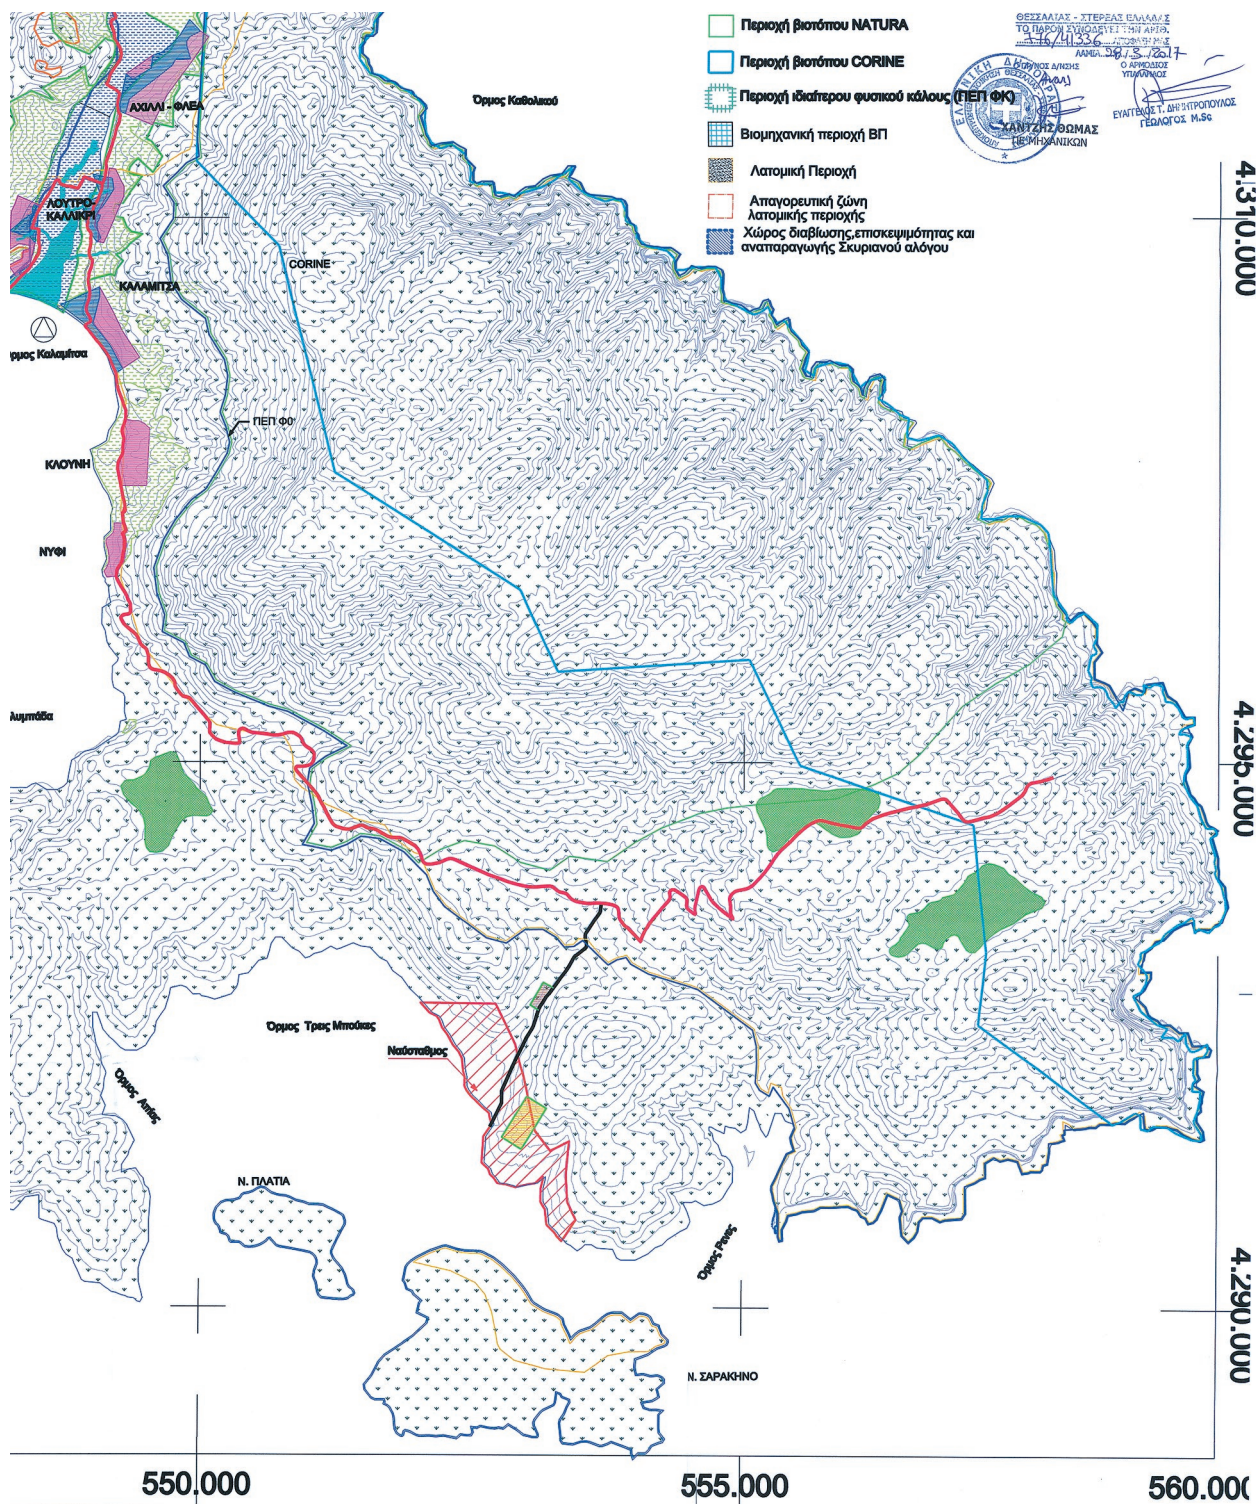

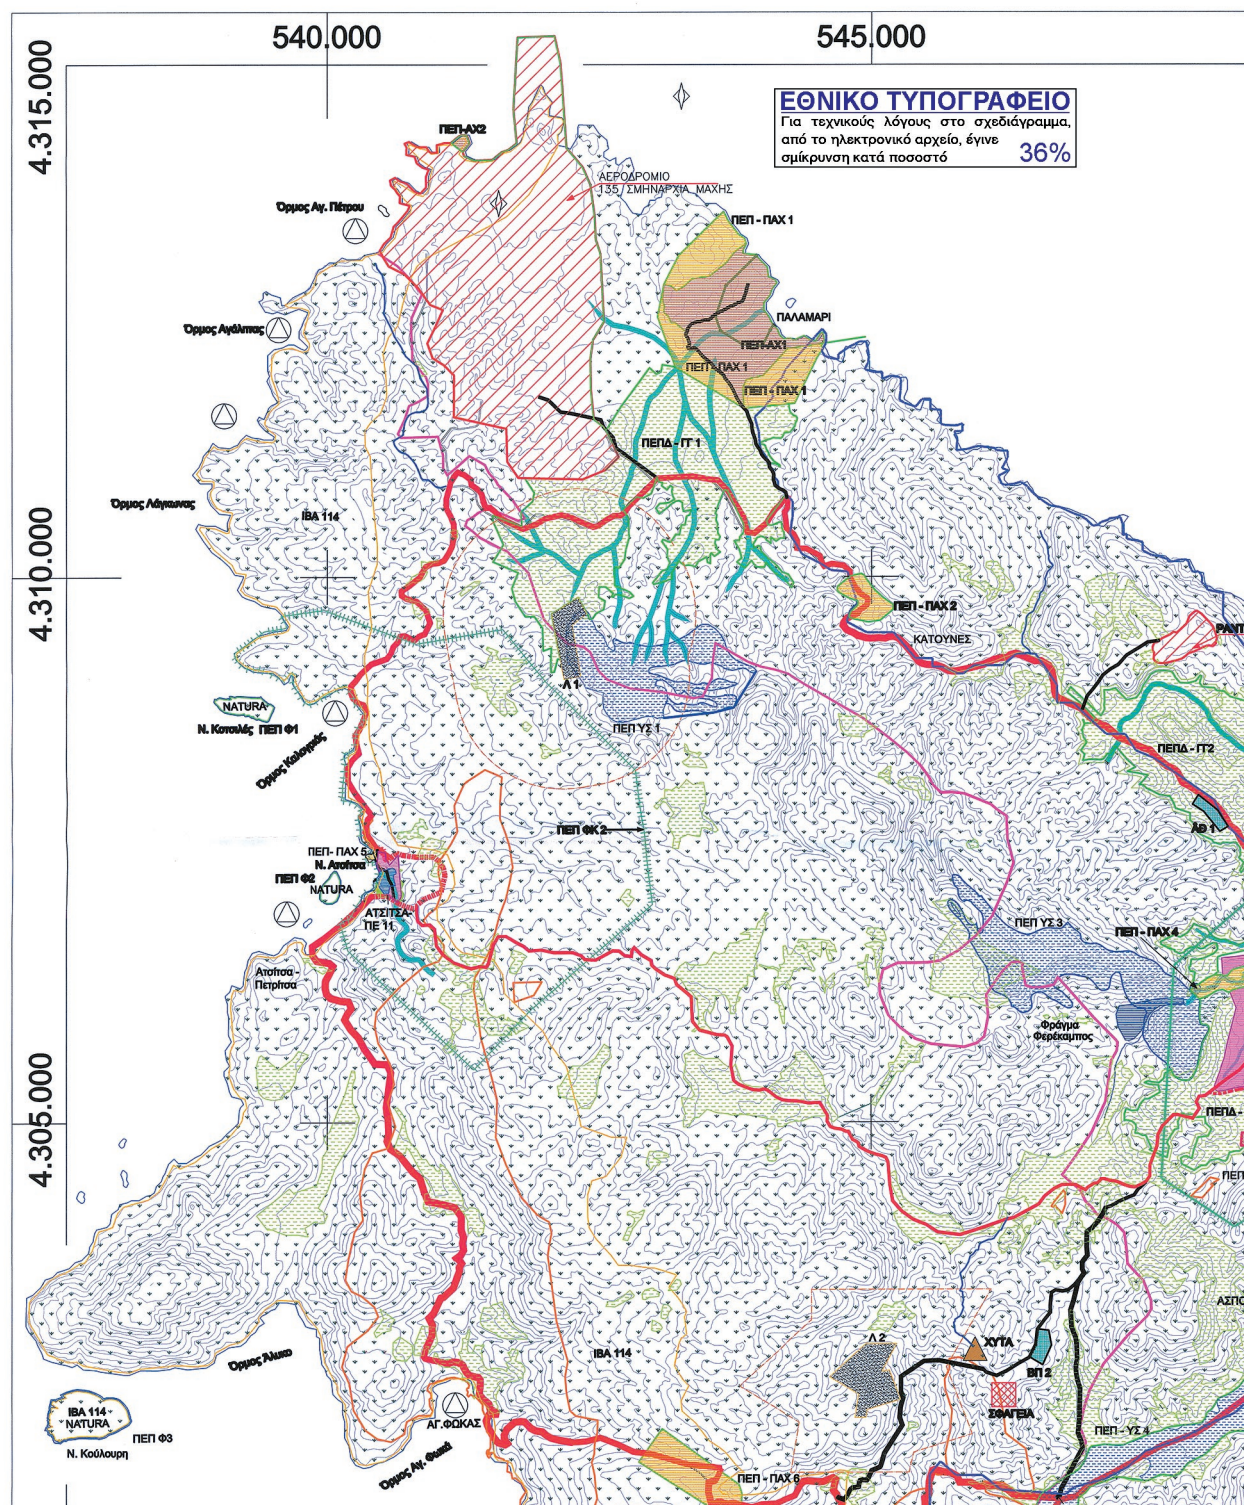

550.000

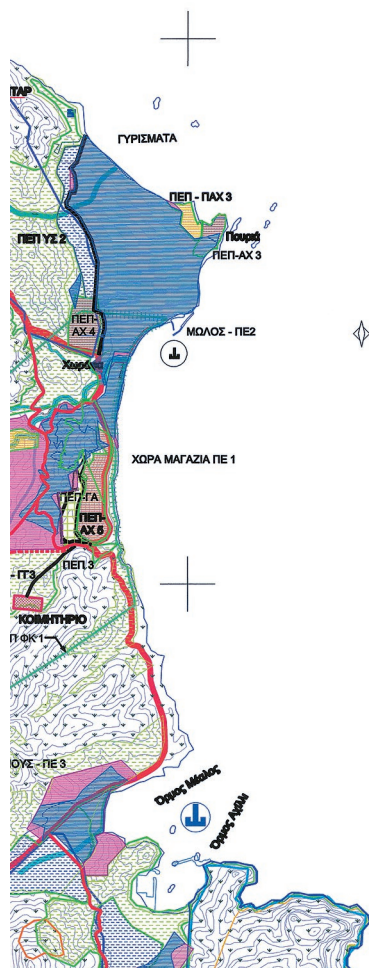

06					
05					
04					
03					
02	18/09/17				
01	20/11/2012				
ΕΚΔΟΣΗ	ΗΜΕΡΟΜΗΝΙΑ	ΜΕΛΕΤΗ	ΣΧΕΔΙΑΣΗ	ΕΛΕΓΧΟΣ	ΠΑΡΑΤΗΡΗΣΕΙΣ

ΕΡΓΟΔΟΤΗΣ : ΔΗΜΟΣ ΣΚΥΡΟΥ

ΠΕΡΙΦΕΡΕΙΑ ΣΤΕΡΕΑΣ ΕΛΛΑΔΑΣ

ΣΧΕΔΙΟ ΧΩΡΙΚΗΣ ΚΑΙ ΟΙΚΙΣΤΙΚΗΣ ΟΡΓΑΝΩΣΗΣ
ΑΝΟΙΧΤΗΣ ΠΟΛΗΣ (ΣΧΟΟΑΠ) ΔΗΜΟΥ ΣΚΥΡΟΥ


ΥΠΟΣΤΑΔΙΟ Β2


ΟΡΙΣΤΙΚΗ ΠΡΟΤΑΣΗ


ΘΕΜΑ : ΤΡΟΠΟΠΟΙΗΣΗ ΟΣΕΩΝ ΛΗΦΟΡΑ ΤΗ ΣΩΣΗ ΠΡΟΣΤΑΣΙΑΣ ΤΗΣ ΠΕΡΙΟΧΗΣ ΒΕΣΤΥΣΗΣ ΜΑΡΜΑΡΙΟΥ ΒΟΡΕΙΑ ΤΟΥ "ΥΠΕΥΚΟΥ" (Α2)		ΚΩΔΙΚΟΣ ΜΕΛΕΤΗΣ Α2/Α
ΧΡΗΣΕΙΣ ΓΗΣ ΚΑΙ ΠΡΟΣΤΑΣΙΑ ΠΕΡΙΒΑΛΛΟΝΤΟΣ		ΗΜΕΡΟΜΗΝΙΑ ΝΟΕΜΒΡΙΟΣ 2012
		ΚΑΜΑΝΑ 1:25000
ΣΥΜΠΡΑΤΤΟΝΤΑ-ΣΥΝΕΡΓΑΖΟΜΕΝΑ ΓΡΑΦΕΙΑ ΜΕΛΕΤΩΝ-ΜΕΛΕΤΗΤΩΝ		ΑΡΙΘΜΟΣ ΣΧΕΔΙΟΥ
ΓΡΕ - ΜΑΡΙΑ ΠΑΝΑΓΙΩΤΟΠΟΥΛΟΥ ΒΕΤΑΡΙΑΝ Α.Ε.Μ. ΣΥΜΒΟΥΛΟΙ ΕΠΕΤΗΜΟΙΕΣ : ΔΗΜΗΤΡΙΟΣ ΜΕΛΑΜΟΥΡΗΣ ΙΩΑΝΝΗΣ ΒΕΝΙΤΟΥΡΑΝΗΣ ΠΑΝΑΓΙΩΤΗΣ ΤΑΒΑΝΟΠΟΥΛΟΣ ΕΛΕΝΗ ΚΑΡΑΓΙΑΝΝΗ ΑΛΕΞΑΝΔΡΟΣ ΚΟΤΣΑΜΠΟΠΟΥΛΟΣ	ΠΟΛΙΤΕΧΝΙΚΟ - ΧΑΡΟΚΤΑΚΤΗΣ ΠΟΛΙΤΕΧΝΙΚΟ ΠΕΔΑΓΩΓΟΣ - ΠΕΡΙΒΑΛΛΟΝΤΟΛΟΓΟΣ ΑΡΧΙΤΕΚΤΟΝ ΜΗΧΑΝΙΚΟΣ ΑΡΧΙΤΕΚΤΟΝ ΜΗΧΑΝΙΚΟΣ ΔΑΣΟΛΟΓΟΣ ΟΙΚΟΝΟΜΟΛΟΓΟΣ	Π-2.1
ΚΑΔΕΙΑ 1-3-2017 ΓΚΑΛΠΑΡΑ ΠΑΡΑΣΚΕΥΗ ΤΑΧΙΔΕΥΣΗ ΜΗΛΑ - ΠΕ		
ΥΠΟΓΡΑΦΗ ΚΑΙ ΣΦΡΑΓΙΔΑ ΜΕΛΕΤΗΤΗ ΕΛΕΓΧΟΝΤΕΣ 5' ΘΕΩΡΗΘΗΚΕ 1-3-2017 ΓΚΑΛΠΑΡΑ ΠΑΡΑΣΚΕΥΗ ΤΑΧΙΔΕΥΣΗ ΜΗΛΑ - ΠΕ ΣΦΑΛΤΣΑΡΗ ΣΤ. ΠΕΒ + ΓΕΩΡΓΙΟΝ ΜΕ ΒΑΘΜΟ		

ΥΠΟΜΝΗΜΑ


- | | |
|---|---|
| <ul style="list-style-type: none"> Περιοχή οριοθετημένου οικισμού Περιοχή επέκτασης οικισμού ή νέος οικισμός Τουρισμός - Αναψυχή ΠΕΠΔ-ΤΑ Οριοθετημένοι Αρχαιολογικοί Χώροι - ΠΕΠ-ΑΧ Προτεινόμενοι Αρχαιολογικοί Χώροι ΠΕΠ-ΠΑΧ Δάσος - Δασικές εκτάσεις Αναδασωτέες εκτάσεις Περιοχή Προστασίας Οικοσυστημάτων ΠΕΠ - Φ Υδροφόροι σχηματισμοί ΠΕΠ-ΥΣ Υδροβιότοποι ΠΕΠ-ΥΒ Φράγμα Φερικάμπος Περιοχές προστασίας ρεμάτων Γεωλογικά ακατάλληλη περιοχή ΠΕΠ - ΓΑ Γεωργική Γη ΠΕΠΔ - ΓΤ Έκταση γεωργικού χαρακτήρα Περιοχή Δημοτικού Δάσους Περιοχή ΙΒΑ Περιοχή βιοτόπου NATURA Περιοχή θηραμάτων | <ul style="list-style-type: none"> Προτεινόμενο ναυπηγείο Στρατιωτικές εγκαταστάσεις Σφαγείο ΧΥΤΑ Καταφύγιο θηραμάτων Λιμάνι Μαρίνα Αλιευτικό καταφύγιο Προτεινόμενη μαρίνα Ήπιας μορφής εξυπηρέτησης λουόμενων και μικρών σκαφών Προτεινόμενη επέκταση λιμανιού Αρτηρία Συνδετήρια Οδός Κύρια Τοπική Οδός Ακτογραμμή |
|---|---|
- Χ/ΝΕΗ ΠΕΡΙΒΑΛΛΟΝΤΟΣ ΚΑΙ
ΧΩΡΩΝ ΟΡΓΑΝΩΣΗΣ/ΠΡΟΣΤΑΣΙΑΣ
ΦΩΣΦΑΤΩΝ - ΣΤΕΡΕΑΣ ΕΛΛΑΔΑΣ
ΤΟ ΠΑΡΟΝ ΕΝΔΕΙΧΕΙ ΤΗΝ ΑΡΙΘ.
1148/411336 - ΠΡΟΤΕΙΝΟΜΕΝΗ
18/09/17

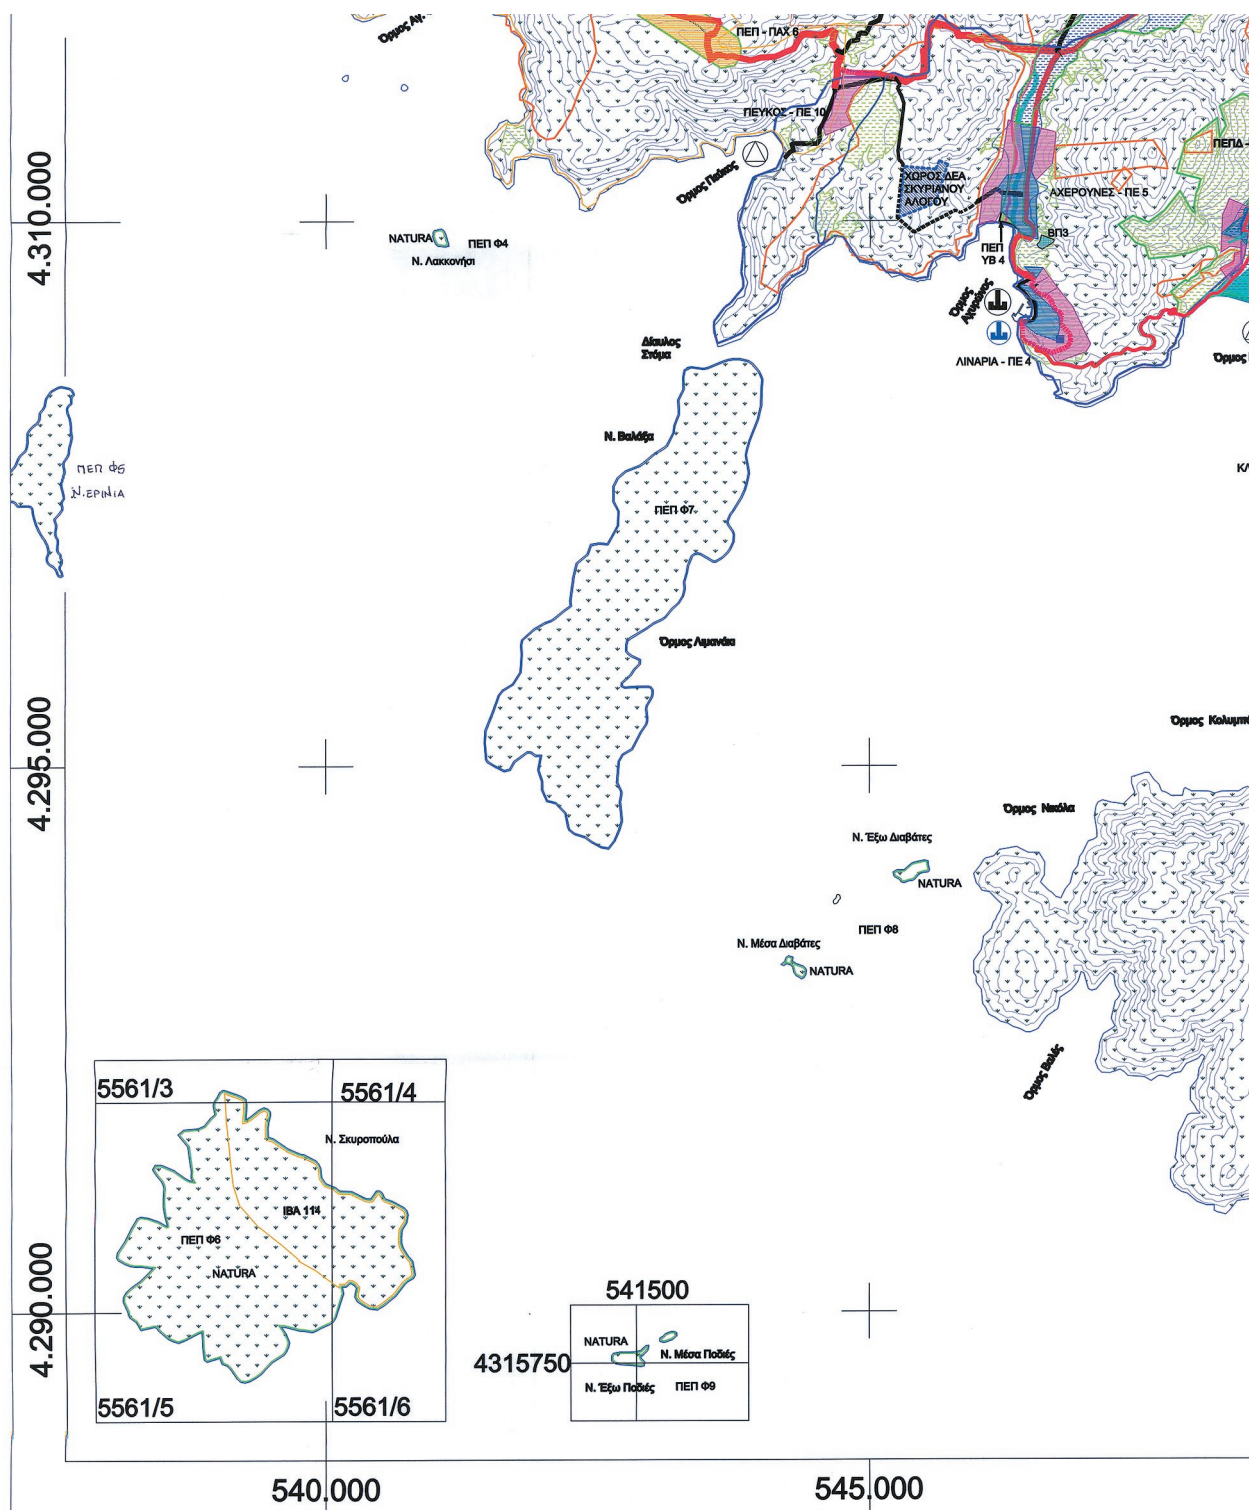

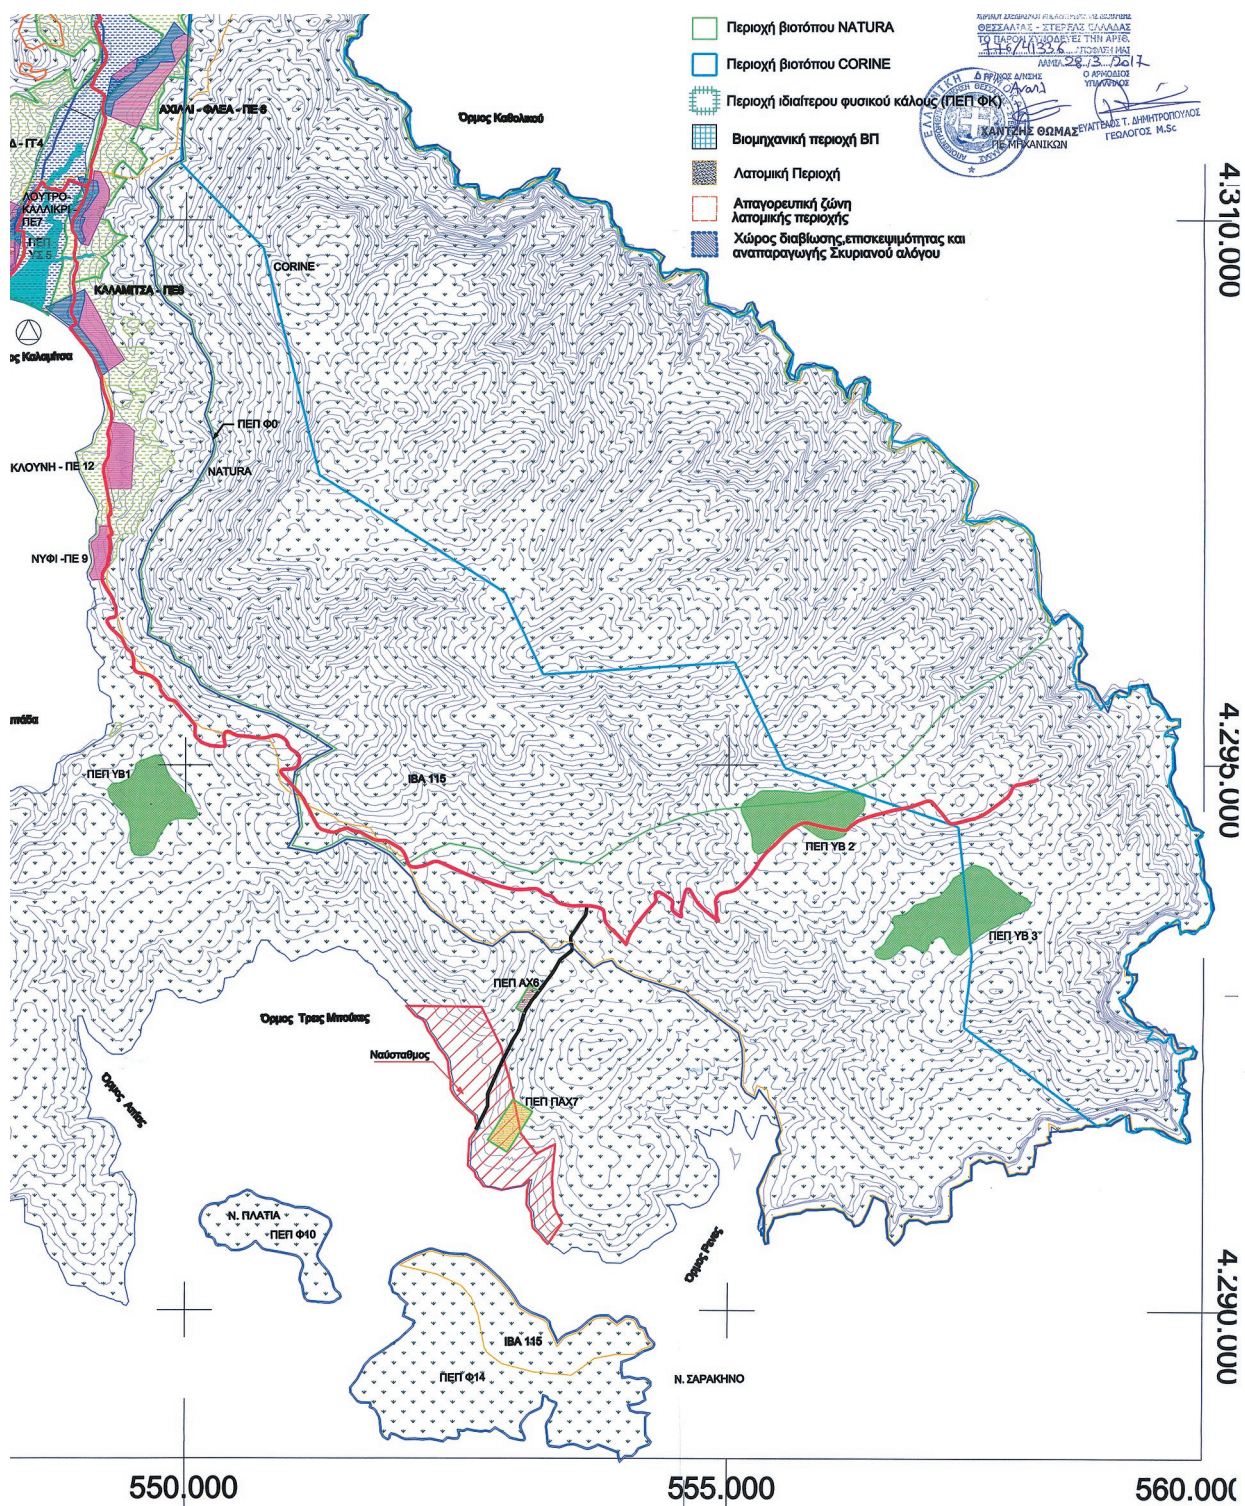

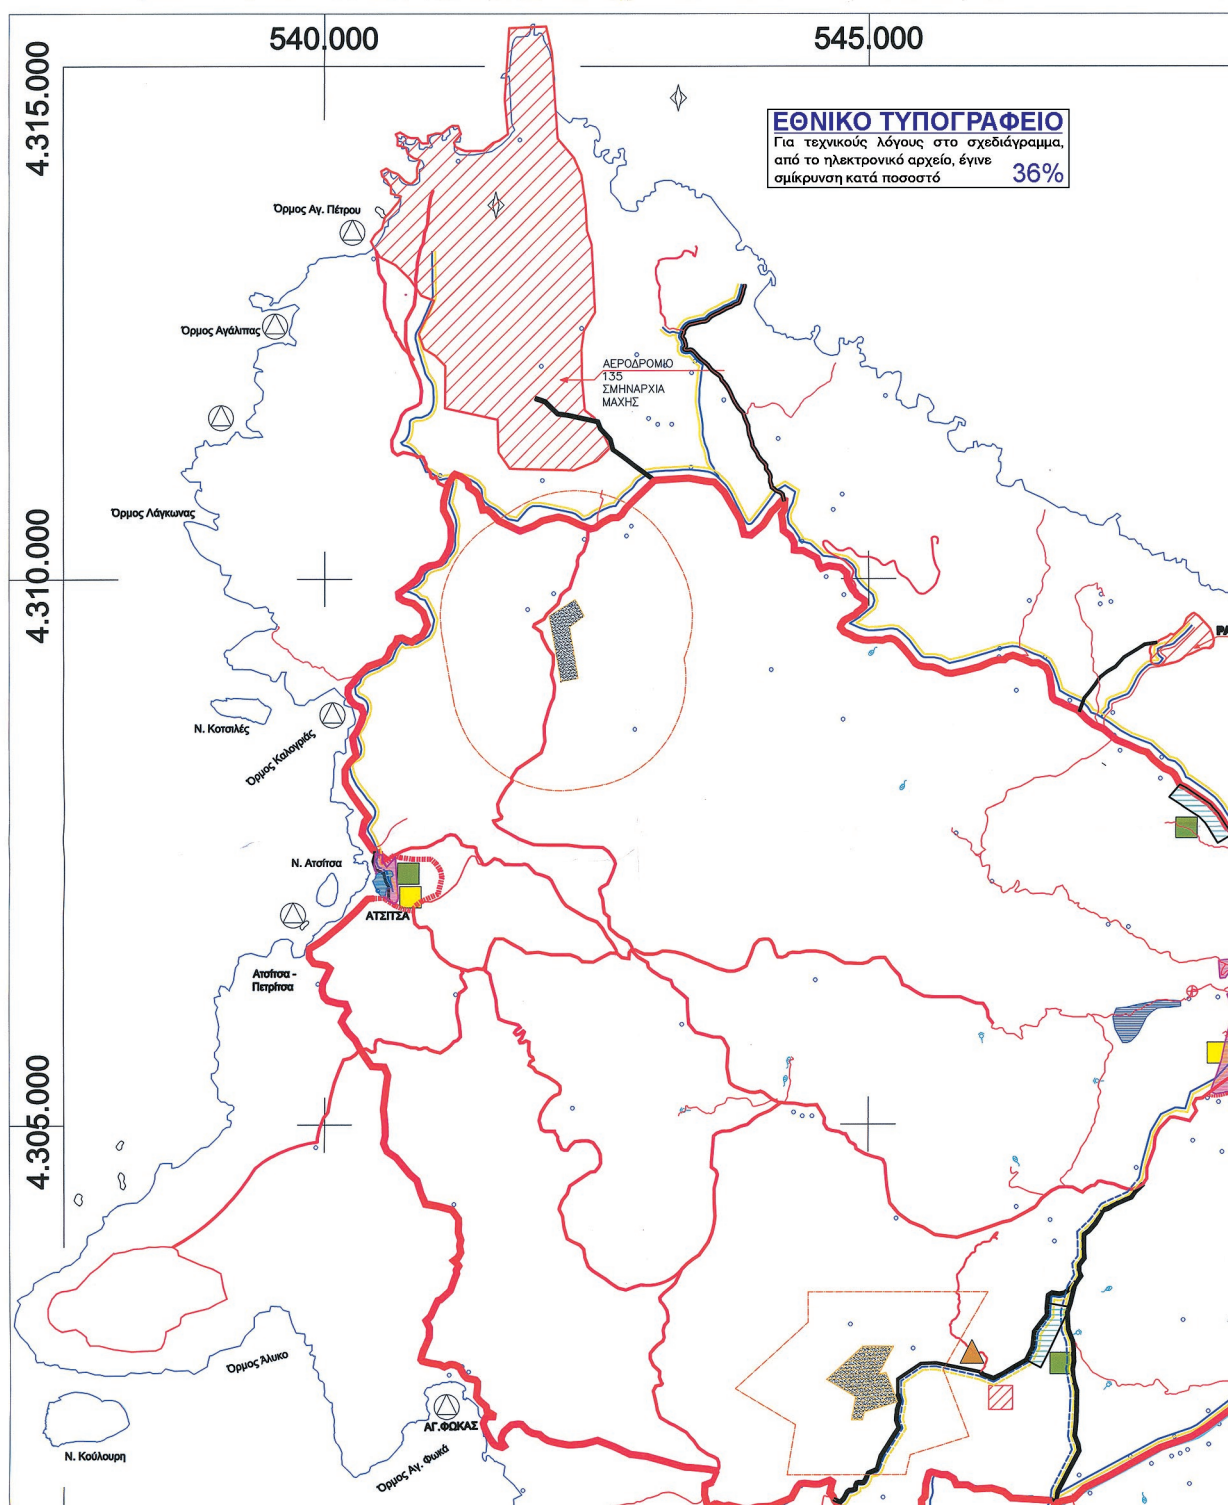

550,000

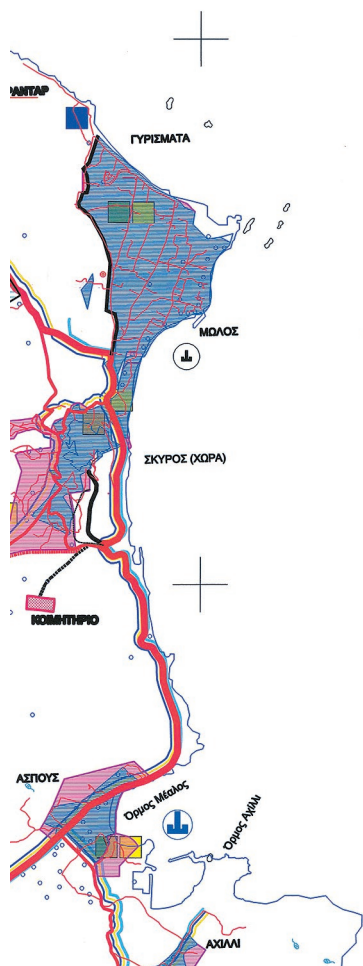

06					
05					
04					
03					
02	01/02/2017				
01	20/10/2012				
ΕΚΔΟΣΗ	ΗΜΕΡΟΜΗΝΙΑ	ΜΕΛΕΤΗ	ΣΧΕΔΙΑΣΗ	ΕΛΕΓΧΟΣ	ΠΑΡΑΤΗΡΗΣΕΙΣ

ΕΡΓΟΔΟΤΗΣ : ΔΗΜΟΣ ΣΚΥΡΟΥ

ΠΕΡΙΦΕΡΕΙΑ ΣΤΕΡΕΑΣ ΕΛΛΑΔΑΣ

ΣΧΕΔΙΟ ΧΩΡΙΚΗΣ ΚΑΙ ΟΙΚΙΣΤΙΚΗΣ ΟΡΓΑΝΩΣΗΣ
ΑΝΟΙΧΤΗΣ ΠΟΛΗΣ (ΣΧΟΟΑΠ) ΔΗΜΟΥ ΣΚΥΡΟΥ


ΥΠΟΣΤΑΔΙΟ Β2


ΟΡΙΣΤΙΚΗ ΠΡΟΤΑΣΗ

ΘΕΜΑ : ΤΡΟΠΟΠΟΙΗΣΗ ΟΣΩΝ ΑΦΟΡΑ ΤΗ ΖΩΝΗ ΠΡΟΣΤΑΣΙΑΣ ΤΗΣ ΠΕΡΙΟΧΗΣ ΕΞΟΥΡΓΗΣ ΜΑΡΜΑΡΟΥ ΒΟΡΕΙΑ ΤΟΥ "ΓΙΕΓΚΟΥ" (Κ2)		ΚΩΔΙΚΟΣ ΜΕΛΕΤΗΣ Σ2411
ΔΙΚΤΥΑ ΤΕΧΝΙΚΗΣ ΥΠΟΔΟΜΗΣ		ΗΜΕΡΟΜΗΝΙΑ ΝΟΕΜΒΡΙΟΣ 2012
		ΚΩΔΙΚΟΣ 1:25000
ΣΥΜΠΡΑΤΤΟΝΤΑ-ΣΥΝΕΡΓΑΖΟΜΕΝΑ ΓΡΑΦΕΙΑ ΜΕΛΕΤΩΝ-ΜΕΛΕΤΗΤΩΝ		ΑΡΙΘΜΟΣ ΣΧΕΔΙΟΥ
ΠΡΕ - ΜΑΡΙΑ ΠΑΝΑΓΙΩΤΟΠΟΥΛΟΥ ΒΕΤΑΡΛΙΑ Α.Ε.Μ. ΣΥΜΒΟΥΛΟΙ ΕΠΙΣΤΗΜΟΝΕΣ : ΛΑΜΠΡΟΣ ΜΕΛΙΑΡΗΣ ΕΛΕΝΗ ΒΕΚΤΟΥΡΑΝΗ ΠΑΝΑΓΙΩΤΗΣ ΤΑΜΑΝΙΩΤΗΣ ΕΛΕΝΗ ΚΑΡΑΓΙΑΝΝΗ ΑΛΕΞΑΝΔΡΟΣ ΚΟΤΣΑΜΠΟΠΟΥΛΟΣ		Π-2.2
ΠΟΛΕΩΔΟΜΟΣ - ΧΩΡΟΤΑΚΤΗΣ ΠΟΛΕΩΔΟΜΟΣ ΓΕΩΛΟΓΟΣ - ΠΕΡΙΒΑΛΛΟΝΤΟΛΟΓΟΣ ΑΡΧΙΤΕΚΤΟΝ ΜΕΘΑΝΩΝΟΣ ΑΡΧΙΤΕΚΤΟΝ ΜΕΘΑΝΩΝΟΣ ΔΑΣΟΛΟΓΟΣ ΟΙΚΟΝΟΜΟΛΟΓΟΣ		
ΚΛΕΙΣΙΑ	ΥΠΟΓΡΑΦΗ ΚΑΙ ΣΤΥΛΟΓΡΑΦΙΑ ΜΕΛΕΤΗΤΗ ΕΛΕΓΧΘΗΚΕ Κ' ΘΕΩΡΗΘΗΚΕ Δ.Η.Μ.Ε.Ε.Ε., 1-3-2017 ΠΑΡΑΣΚΕΥΗ ΤΟΠΟΓΡΑΦΟΣ ΜΑΧ. ΠΕ ΠΡΟΣΤΑΣΙΑ ΕΝΗ Τ.Υ.	ΣΧΗΜΑΤΑΡΧ. ΣΗ. ΠΕΒ + ΓΕΩΠΟΛΩΝ ΜΕ + ΚΑΜΗ

ΥΠΟΜΝΗΜΑ

	Περιοχή οριοθετημένου οικισμού		Αρτηρία
	Περιοχή επέκτασης οικισμού ή νέος οικισμός		Συνδετήρια Οδός
	Τουρισμός - Αναψυχή ΠΕΠΔ-ΤΑ		Κύρια Τοπική Οδός
	Φράγμα Φερώντιστος		Δευτερεύουσα Τοπική Οδός
	Βιομηχανική περιοχή ΒΠ		Ακτογραμμή
	Λατομική Περιοχή		Κεντρικός αγωγός ύδρευσης
	Απαγορευτική ζώνη λατομικής περιοχής		Τηλεφωνική γραμμή
	Χώρος διαβίωσης, επισκευής, εμπορίου & αναψυχής Σκυριανού αλόγου		Ηλεκτρικό δίκτυο
	Προτεινόμενο νεκροταφείο		Υπόχρον Βιολογικός Καθαρισμός
	Στρατιωτικές εγκαταστάσεις		Προτεινόμενος Βιολογικός Καθαρισμός
	Σφαγείο		Περιοχή εξυπηρέτησης με δίκτυο αποχέτευσης
	ΧΥΤΑ		Προτεινόμενο δίκτυο αποχέτευσης
	Καταφύγιο θηραμάτων		Πηγάδι
	Λιμάνι		Πηγή
	Μαρίνα		Κρήνη
	Αλιευτικό καταφύγιο		Γεώτρηση ύδρευσης
	Προτεινόμενη μαρίνα		Πηγή ύδρευσης
	Τύπος μορφής εξυπηρέτησης		

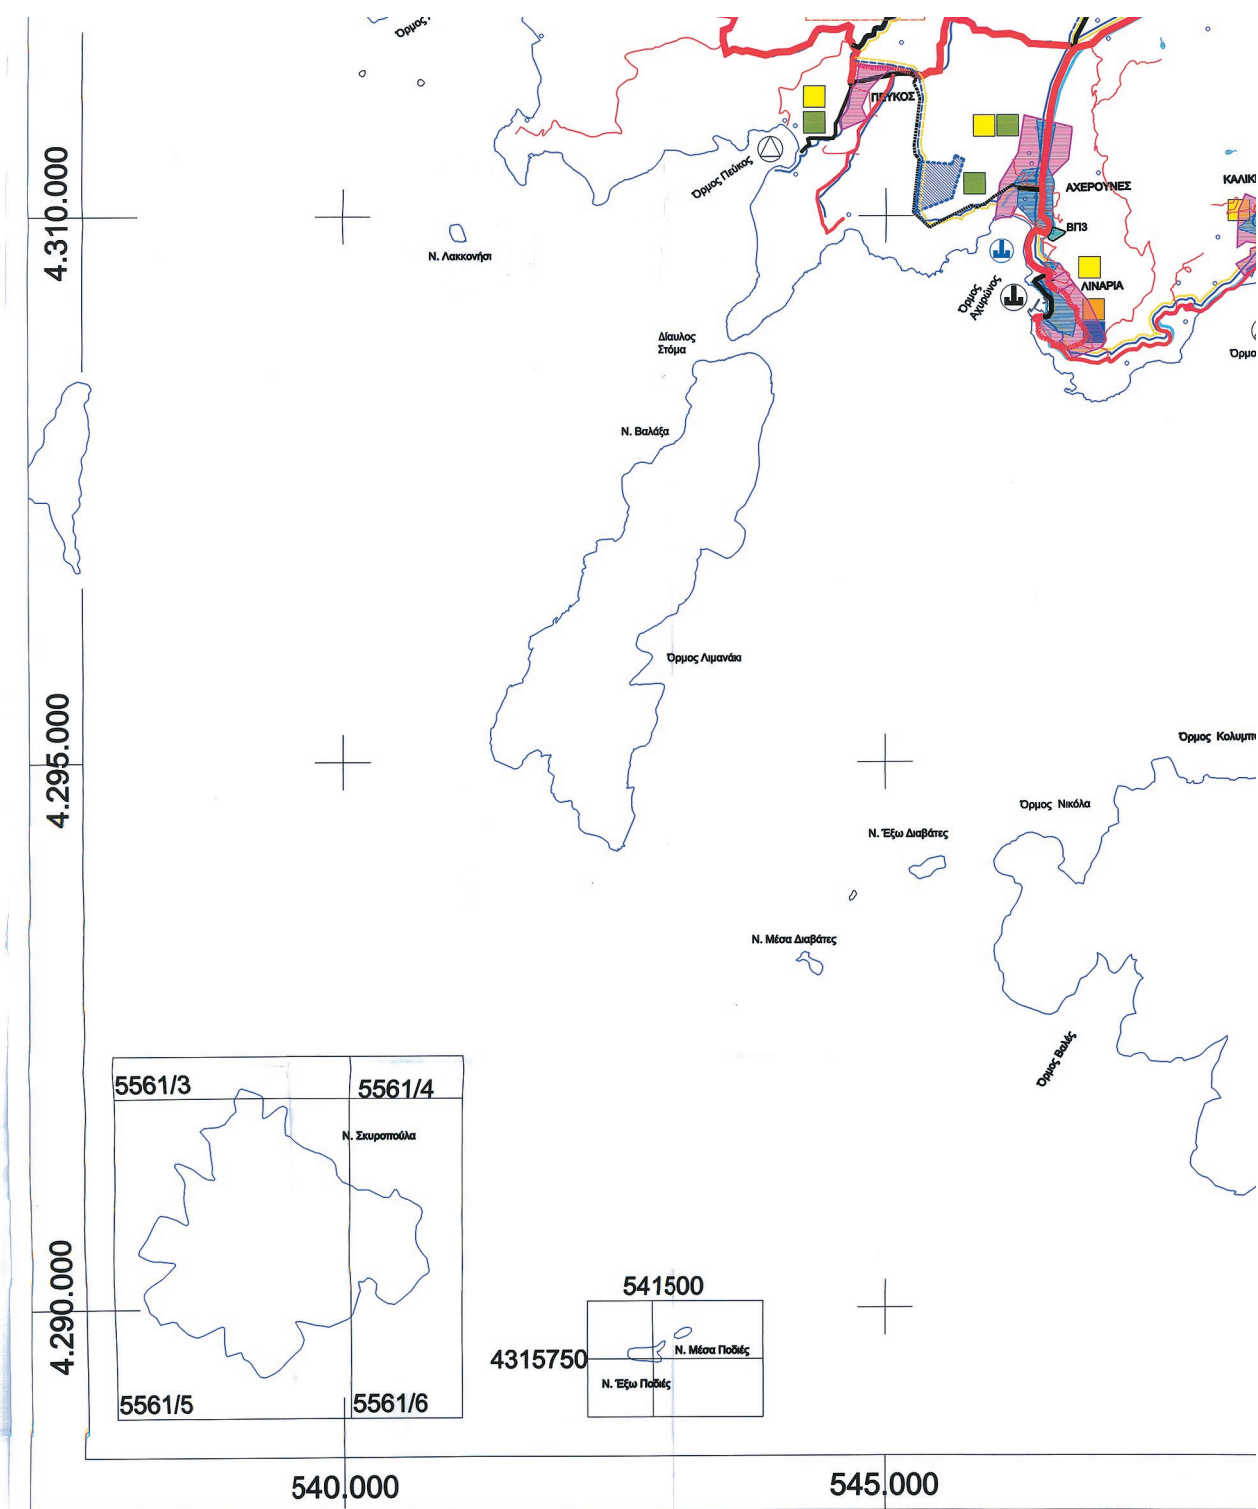

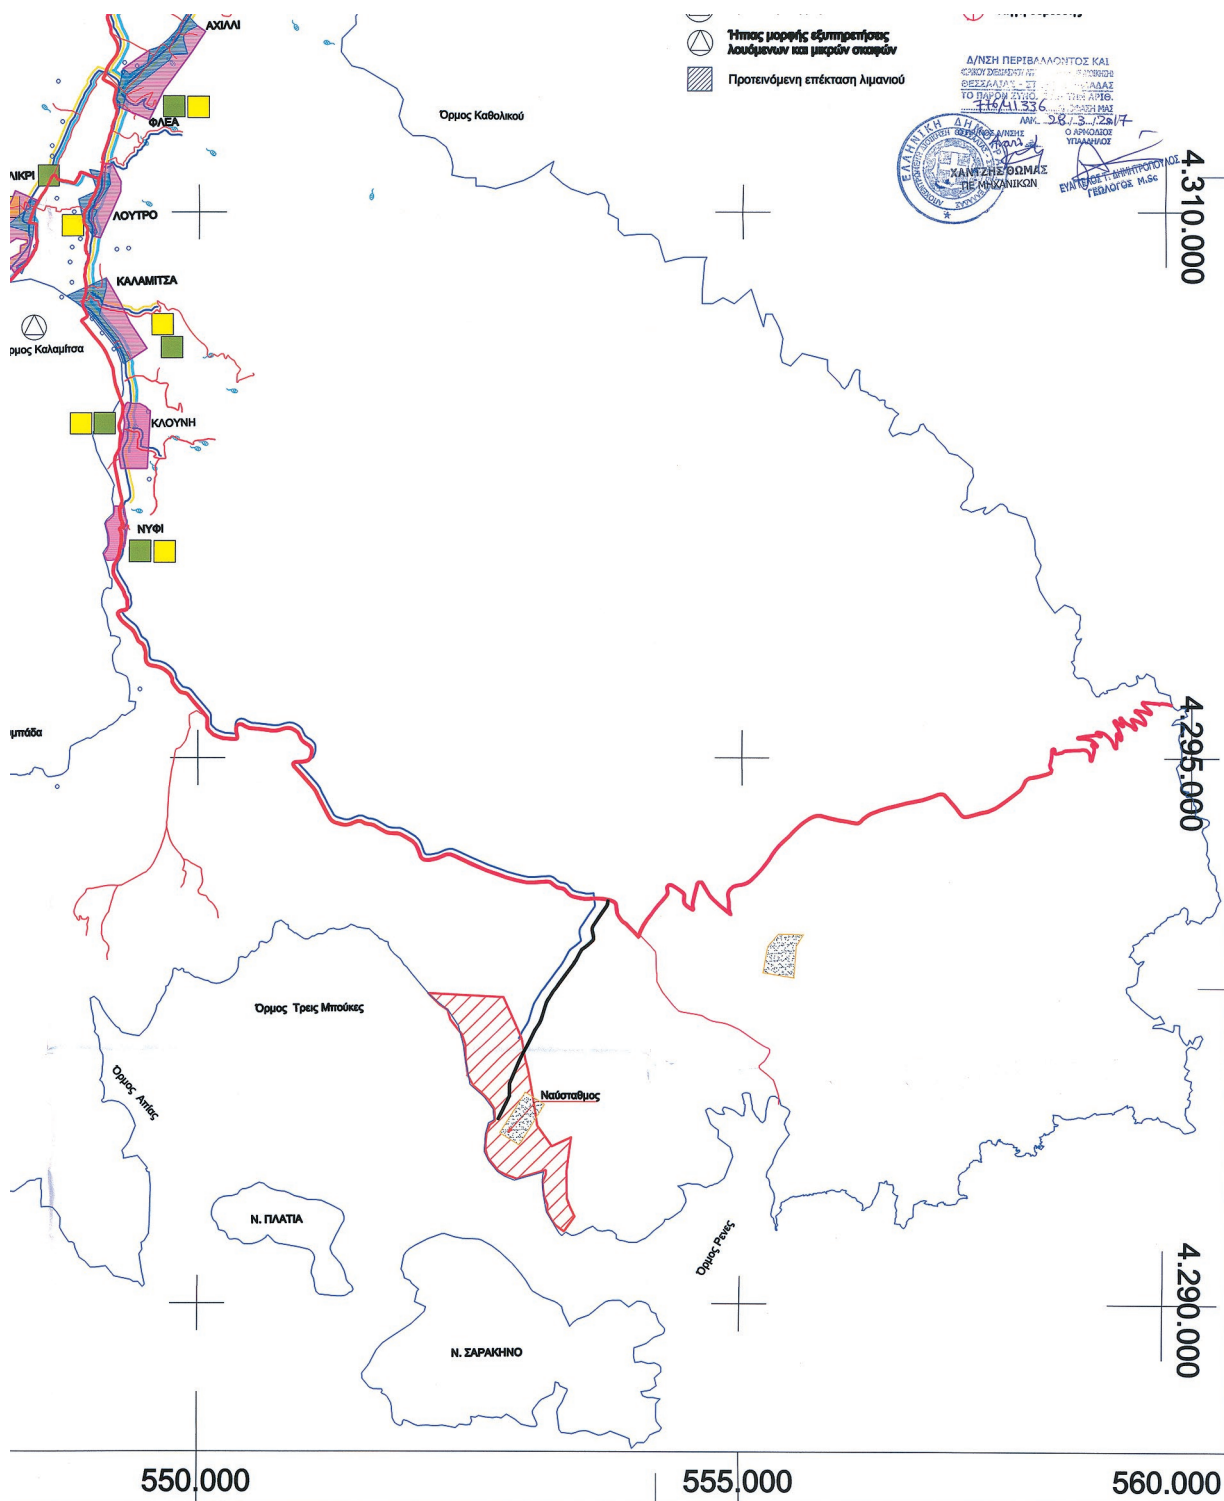



ΕΘΝΙΚΟ ΤΥΠΟΓΡΑΦΕΙΟ

Την ευθύνη για την εκτύπωση, διαχείριση και κυκλοφορία των φύλλων της Εφημερίδας της Κυβερνήσεως, (ΦΕΚ) στην έντυπη και ηλεκτρονική έκδοση, έχει το **Εθνικό Τυπογραφείο** το οποίο αποτελεί δημόσια υπηρεσία η οποία υπάγεται στο Υπουργείο Διοικητικής Ανασυγκρότησης. Το Εθνικό Τυπογραφείο έχει επίσης την ευθύνη για την κάλυψη των εκτυπωτικών αναγκών του Δημοσίου. (ν. 3469/2006, Α' 131).

ΥΠΗΡΕΣΙΕΣ ΠΟΥ ΠΑΡΕΧΕΙ ΤΟ ΕΘΝΙΚΟ ΤΥΠΟΓΡΑΦΕΙΟ

1. ΦΥΛΛΟ ΤΗΣ ΕΦΗΜΕΡΙΔΑΣ ΤΗΣ ΚΥΒΕΡΝΗΣΕΩΣ (ΦΕΚ)

Η ηλεκτρονική μορφή των ΦΕΚ διατίθεται δωρεάν από την ιστοσελίδα www.et.gr. Για τα ΦΕΚ που δεν έχουν ψηφιοποιηθεί και καταχωρισθεί στην πιο πάνω ιστοσελίδα δίνεται η δυνατότητα δωρεάν αποστολής με ηλεκτρονικό ταχυδρομείο, μετά από αίτηση που υποβάλλεται ηλεκτρονικά με τη συμπλήρωση ειδικής φόρμας.

Η έντυπη μορφή των ΦΕΚ διατίθεται για μεμονωμένα φύλλα με το ανάλογο κόστος από το τμήμα Πωλήσεων απευθείας ή με ταχυδρομική αποστολή μέσω αίτησης παραγγελίας στα ΚΕΠ, ενώ για ετήσια συνδρομή από το τμήμα Συνδρομητών. Το κόστος για ασπρόμαυρο ΦΕΚ από 1 έως 16 σελίδες είναι 1€, προσαυξανόμενο κατά 0,20€ για κάθε επιπλέον οκτασέλιδο ή μέρος αυτού. Το κόστος για έγχρωμο ΦΕΚ είναι 1,50€ από 1 έως 16 σελίδες, προσαυξανόμενο κατά 0,30€ για κάθε επιπλέον οκτασέλιδο ή μέρος αυτού.

Τρόπος αποστολής κειμένων προς δημοσίευση

- Τα κείμενα για δημοσίευση στο ΦΕΚ, από όλες τις δημόσιες υπηρεσίες και τους φορείς του δημόσιου τομέα, **αποστέλλονται στην διεύθυνση webmaster.et@et.gr** με χρήση προηγμένης ψηφιακής υπογραφής και χρονοσήμανσης.
- Οι περιλήψεις Διακηρύξεων Δημοσίων Συμβάσεων, αποστέλλονται στην ηλεκτρονική διεύθυνση dds@et.gr με τη χρήση **απλού** ηλεκτρονικού ταχυδρομείου.
- Κατ' εξαίρεση, πολίτες οι οποίοι δεν έχουν αποκτήσει προηγμένη ηλεκτρονική υπογραφή, μπορούν να αποστέλλουν ταχυδρομικά ή να καταθέτουν με εκπρόσωπό τους κείμενα προς δημοσίευση αποτυπωμένα σε χαρτί, στο Τμήμα Παραλαβής Δημοσιευτέας Ύλης.

Πληροφορίες σχετικά με την αποστολή/κατάθεση εγγράφων προς δημοσίευση, την πώληση των τευχών και τους ισχύοντες τιμοκαταλόγους για όλες τις υπηρεσίες θα βρείτε στην ιστοσελίδα μας και στη διαδρομή Εξυπηρέτηση κοινού - τμήμα πωλήσεων ή συνδρομητών. Επίσης στην ιστοσελίδα μπορείτε να αναζητήσετε πληροφορίες σχετικά με την πορεία δημοσίευσης των εγγράφων, εφόσον γνωρίζετε τον Κωδικό Αριθμό Δημοσιεύματος (ΚΑΔ). Τον ΚΑΔ εκδίδει το Εθνικό Τυπογραφείο για όλα τα κείμενα που πληρούν τις προϋποθέσεις δημοσίευσης.

2. ΚΑΛΥΨΗ ΕΚΤΥΠΩΤΙΚΩΝ ΑΝΑΓΚΩΝ του Δημοσίου και των φορέων του

Το Εθνικό Τυπογραφείο μετά από αίτημα φορέα του Δημοσίου αναλαμβάνει να σχεδιάσει και να εκτυπώσει κάρτες, βιβλία, αφίσες, μπλοκ, μηχανογραφικά έντυπα, φακέλους, φακέλους αλληλογραφίας, κ.ά. Επίσης σχεδιάζει και κατασκευάζει σφραγίδες.

ΕΠΙΚΟΙΝΩΝΙΑ ΜΕ ΤΟ ΕΘΝΙΚΟ ΤΥΠΟΓΡΑΦΕΙΟ

Ταχυδρομική Διεύθυνση: Καποδιστρίου 34, τ.κ. 10432, Αθήνα

ΤΗΛΕΦΩΝΙΚΟ ΚΕΝΤΡΟ: 210 5279000 - fax: 210 5279054

ΤΜΗΜΑΤΑ ΕΞΥΠΗΡΕΤΗΣΗΣ ΚΟΙΝΟΥ

Πωλήσεων: (Ισόγειο, τηλ. 210 5279178 - 180)

Συνδρομητών: (Ημιόροφος, τηλ. 210 5279136)

Πληροφοριών: (Ισόγειο, Γρ. 3 και τηλεφ. κέντρο 210 5279000)

Παραλαβής Δημ. Ύλης: (Ισόγειο, τηλ. 210 5279167, 210 5279139)

Ωράριο για το κοινό: Δευτέρα ως Παρασκευή: 8:00 - 13:30

Ιστοσελίδα: www.et.gr

Πληροφορίες σχετικά με την λειτουργία της ιστοσελίδας: helpdesk.et@et.gr

Αποστολή ψηφιακά υπογεγραμμένων εγγράφων προς δημοσίευση στο ΦΕΚ: webmaster.et@et.gr

Πληροφορίες για γενικό πρωτόκολλο και αλληλογραφία: grammateia@et.gr

