



04005940708950008



5833

ΕΦΗΜΕΡΙΣ ΤΗΣ ΚΥΒΕΡΝΗΣΕΩΣ

ΤΗΣ ΕΛΛΗΝΙΚΗΣ ΔΗΜΟΚΡΑΤΙΑΣ

ΤΕΥΧΟΣ ΤΕΤΑΡΤΟ

Αρ. Φύλλου 594

7 Αυγούστου 1995

ΠΕΡΙΕΧΟΜΕΝΑ

ΑΝΑΔΑΣΩΣΕΙΣ

ΑΠΟΦΑΣΕΙΣ

Κήρυξη αναδασωτέας έκτασης (370) στρεμμάτων στη θέση «Τουρκοχώραφα» περιφέρειας Κοινότητας Κολλινών Ν. Αρκαδίας 1

ΠΟΛΕΟΔΟΜΙΑ

ΑΠΟΦΑΣΕΙΣ

Χαρακτηρισμός ως διατηρητέων των κτιρίων που βρίσκονται εντός του ρυμοτομικού σχεδίου Αθηνών και καθορισμός ειδικών όρων και περιορισμών δόμησης αυτών 2

Χαρακτηρισμός ως διατηρητέου του κτιρίου που βρίσκεται εντός του ρυμοτομικού σχεδίου του Δήμου Μοσχάτου (Ν. Αττικής) και καθορισμός ειδικών όρων και περιορισμών δόμησης αυτού 3

Καθορισμός συνεκτικού τμήματος και ελαχίστου πλάτους οδών στον οικισμό Δημητρώπουλο Κοιν. Δημητρώπουλου Επαρχίας Αιγιαλείας Ν. Αχαΐας 4

ΑΝΑΚΟΙΝΩΣΕΙΣ

Ειδοποίηση παρακατάθεσης αποζημίωσης οικοπεδικού τμήματος που βρίσκεται στο Δήμο Θεσσαλονίκης, Ν. Θεσσαλονίκης 5

ΑΝΑΔΑΣΩΣΕΙΣ

ΑΠΟΦΑΣΕΙΣ

Αριθ. 1156 (1)
Κήρυξη αναδασωτέας έκτασης (370) στρεμμάτων στη θέση «Τουρκοχώραφα» περιφέρειας Κοινότητας Κολλινών Ν. Αρκαδίας.

Ο ΠΕΡΙΦΕΡΕΙΑΚΟΣ ΔΙΕΥΘΥΝΤΗΣ Ν. ΑΡΚΑΔΙΑΣ

Έχοντας υπόψη:

1. Τις διατάξεις του Ν. 3200/55 «περί διοικητικής απο-

κέντρωσης όπως τροποποιήθηκε και συμπληρώθηκε μεταγενέστερα με το Ν.Δ. 332/70.

2. Τις διατάξεις του άρθρου 117 παρ. 3 του Συντάγματος.

3. Τις διατάξεις του Ν. 998/79 «περί προστασίας των Δασών κ.λπ.» και ειδικότερα:

α) Του άρθρου 41 παρ. 1, β) του άρθρου 38 παρ. 1.

4. Τις διαταγές του Υπουργείου Γεωργίας:

α) 160417/1180/8.7.80.

β) 182447/3049/24.9.80.

5. Την 2360/20.7.1995 πρόταση του Δασαρχείου Τρίπολης με την οποία προτείνεται η κήρυξη της έκτασης που αναφέρεται στο θέμα ως αναδασωτέας.

6. Τις 17996/13.9.1984 και 21185/30.9.1985 αποφάσεις Ν.Ο. Αρκαδίας, αποφασίζουμε:

Κηρύσσουμε αναδασωτέα με σκοπό την αποκατάσταση της δασικής βλάστησης και τη διατήρηση του δασικού χαρακτήρα της εκτάσεως, τη δημόσια δασική έκταση εμβαδού τριακοσίων εβδομήντα (370) στρεμμάτων, που βρίσκεται στη θέση «Τουρκοχώραφα» περιφέρειας κοινότητας Κολλινών και προσδιορίζεται από τα στοιχεία Α - Β - Γ - Δ - Α και έχει όρια:

Ανατολικά: Δημόσια δασική έκταση και αγροί κατοίκων Κολλινών.

Δυτικά: Δημόσια δασική έκταση.

Βόρεια: Δημόσια δασική έκταση.

Νότια: Δημόσια δασική έκταση και αγροί κατοίκων Κολλινών, όπως φαίνεται στο συνημμένο διάγραμμα που αποτελεί αναπόσπαστο μέρος της απόφασης αυτής.

Η απόφαση αυτή να δημοσιευθεί στην Εφημερίδα της Κυβερνήσεως.


Τρίπολη, 25 Ιουλίου 1995

Ο Περιφ. Διευθυντής
ΣΠ. ΚΟΤΣΙΑΣ

ΑΠΟΣΠΑΣΜΑ ΧΑΡΤΗ

από φύλλο χαρτί Γ.Υ.Σ. ΒΛΑΧΟΚΡΑΣΙΑ Β 6
ΣΠΑΡΤΗ 2 με κλίμακα 1:20.000

καίτοι εκτάσει στη θέση «Τουρκοχώρα» περιφέρειαν κοινότητας κολλινών Αρκαδίας
ΑΒΓΔ: καίτοι εκτάσει
εμβαδόν: 370,00 στρέλ.

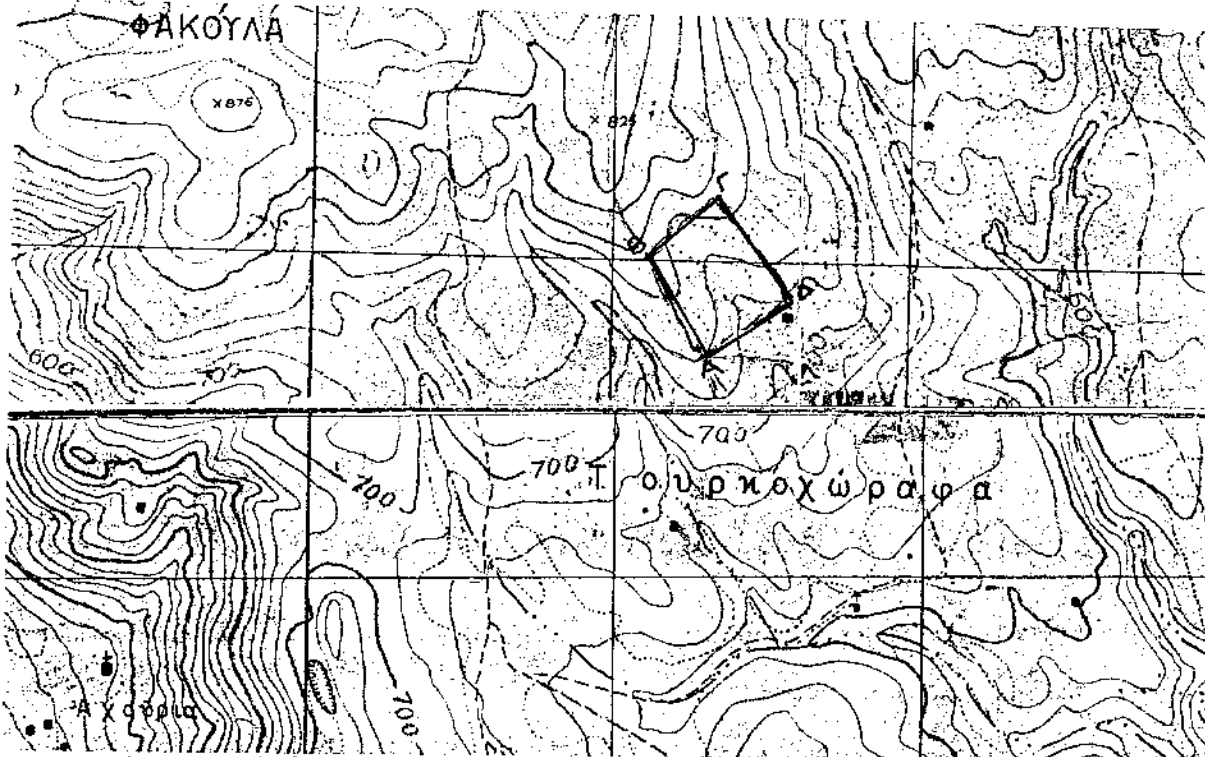

ΤΡΙΠΟΛΗ 11/2/05 60/0Η
Ο ΣΥΝΤΑΞΤΗΣ

[Signature]


ΗΛΙΑΣ Ι. ΜΠΟΖΟΣ
ΔΑΣΟΠΟΝΟΣ με Α' βί



60/0Η
ΤΡΙΠΟΛΗ 11/2/05
Η ΔΙΟΡΙΣΤΗ ΚΑΙ ΤΟΙΣ

[Signature]

Δάσκινα Θεοδωροπούλου-Παράκου
Δασολόγος *

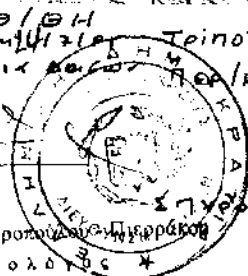

ΣΤΥΛΟΣ ΚΡΤΣΙΔΣ

ΠΟΛΕΟΔΟΜΙΑ

ΑΠΟΦΑΣΕΙΣ

Αριθ. 73435/4744

(2)

Χαρακτηρισμός ως διατηρητέων των κτιρίων που βρίσκονται εντός του ρυμοτομικού σχεδίου Αθηνών και καθορισμός ειδικών όρων και περιορισμών δόμησης αυτών.

Ο ΥΠΟΥΡΓΟΣ

ΠΕΡΙΒΑΛΛΟΝΤΟΣ, ΧΩΡΟΤΑΞΙΑΣ ΚΑΙ ΔΗΜ. ΕΡΓΩΝ

Έχοντας υπόψη:

1. Τις διατάξεις των άρθρων 3 και 4 (παρ. 2) του Ν. 1577/85 «Γενικός Οικοδομικός Κανονισμός» (Α' 210), όπως τροποποιήθηκαν με το άρθρο 1 (παρ. 1 και 2) του Ν. 1772/1988 «Τροποποίηση διατάξεων του Ν. 1577/85 «ΓΟΚ» και άλλες διατάξεις (Α' 91).

2. Τις διατάξεις του άρθρου 29Α του Ν. 1558/1985 «Κυβέρνηση και Κυβερνητικά Όργανα» (Α' 137) όπως αυτό προστέθηκε με το άρθρο 27 του Ν. 2081/1992 (Α' 154).

3. Την 651/23/5.1.1995 απόφαση του Υπουργού και της Υφυπουργού Περιβάλλοντος, Χωροταξίας και Δημοσίων Έργων «Μεταβίβαση αρμοδιοτήτων του Υπουργού και της Υφυπουργού Περιβάλλοντος, Χωροταξίας και Δημοσίων Έργων στο Γενικό Γραμματέα, στους Γενικούς Διευθυντές και στους Προϊσταμένους Δ/σεων και Τμημάτων του Υπουργείου Περιβάλλοντος, Χωροταξίας και Δημοσίων Έργων» (Β' 11).

4. Τις διατάξεις της παρ. Β του άρθρου 1 του Π.Δ/τος 28/28.1.1993 «Καθορισμός αρμοδιοτήτων που διατηρούνται από τον Υπουργό και τις Περιφερειακές Υπηρεσίες διανομαρχιακού επιπέδου του Υπουργείου Περιβάλλοντος, Χωροταξίας και Δημοσίων Έργων» (Α' 9).

5. Την από 21.3.1994 αιτιολογική έκθεση της Διεύθυνσης Πολεοδομικού Σχεδιασμού - Τμήμα Παραδοσιακών Οικισμών.

6. Το αριθ. 68358/1.7.94 έγγραφο του Δήμου Αθηναίων.

7. Το γεγονός ότι παρήλθε άπρακτη η προθεσμία χωρίς να περιέλθουν στη Δ/ση Πολεοδομικού Σχεδιασμού αντιρρήσεις του ενδιαφερομένου, σύμφωνα με τις διατάξεις της παρ. 2 του άρθρου 4 του Ν. 1577/1985 (Α' 210), όπως τροποποιήθηκε με την παρ. 2 του άρθρου 1 του Ν. 1772/1989.

8. Το γεγονός ότι από τις κανονιστικές διατάξεις αυτής της απόφασης δεν προκαλείται δαπάνη σε βάρος του κρατικού προϋπολογισμού και του οικείου Ο.Τ.Α., αποφασίζουμε:

1. Χαρακτηρίζονται ως διατηρητέα δύο (2) κτίρια που βρίσκονται εντός του ρυμοτομικού σχεδίου Αθηνών και ει-

δικότερα επί της οδού: α) Δεληγιάννη 22, (αγνώστου ιδιοκτήτη) και β) Δεληγιάννη 24-26 φερόμενο ως ιδιοκτησία «Σκουλής» Α.Ε., όπως φαίνονται στο σχετικό πρωτότυπο διάγραμμα σε κλίμακα 1:1000 που θεωρήθηκε από τον Προϊστάμενο της Δ/σης Τοπογραφικών Εφαρμογών με την 73435/1995 πράξη του και που αντίτυπό του σε φωτομίκρυνση δημοσιεύεται με την παρούσα απόφαση.

2. Διατηρητέα χαρακτηρίζονται τα αρχικά κτίρια και οι εναρμονιζόμενες με αυτά μεταγενέστερες προσθήκες, όχι όμως και τα πάσης φύσεως προσκτίσματα που αλλοιώνουν τα αρχικά κτίρια και αφαιρούνται μετά από γνώμη της Επιτροπής Πολεοδομικού και Αρχιτεκτονικού Ελέγχου (ΕΠΑΕ).

3. Στα χαρακτηριζόμενα ως διατηρητέα κτίρια απαγορεύεται κάθε αφαίρεση, αλλοίωση ή καταστροφή των επί μέρους αρχιτεκτονικών και διακοσμητικών στοιχείων τους.

4. Επιτρέπεται η επισκευή, ο εκσυγχρονισμός των εγκαταστάσεων, η στατική ενίσχυση και η εσωτερική διαρρύθμιση των κτιρίων που χαρακτηρίζονται ως διατηρητέα εφόσον δεν αλλοιώνεται ο γενικός αρχιτεκτονικός χαρακτήρας των κτιρίων και δεν θίγονται τα διατηρητέα στοιχεία τους.

5. Αιτήσεις για προσθήκες στα διατηρητέα κτίρια ή στα οικοπέδα τους αποστέλλονται από την Πολεοδομική Υπηρεσία στην αρμόδια Υπηρεσία του ΥΠΕΧΩΔΕ με γνώμη της Επιτροπής Πολεοδομικού και Αρχιτεκτονικού Ελέγχου (ΕΠΑΕ) για ειδική ρύθμιση σύμφωνα με τις διατάξεις της παρ. 2 του άρθρου 4 του Ν. 1577/85 περί ΓΟΚ εφόσον δεν παραβλάπτονται τα διατηρητέα κτίρια.

6. Δεν επιτρέπεται η τοποθέτηση φωτεινών επιγραφών και διαφημίσεων στα χαρακτηριζόμενα ως διατηρητέα κτίρια.

Επιτρέπεται μόνο η τοποθέτηση επιγραφών περιορισμένων διαστάσεων που πληροφορούν για τυχόν χρήση των χώρων των κτιρίων.

7. Για οποιαδήποτε επέμβαση στο εξωτερικό και εσωτερικό των διατηρητέων κτιρίων καθώς και για την τοποθέτηση επιγραφών απαιτείται η έγκριση της Επιτροπής Πολεοδομικού και Αρχιτεκτονικού Ελέγχου (ΕΠΑΕ).


8. Η ισχύς της παρούσας απόφασης αρχίζει από τη δημοσίευσή της στην Εφημερίδα της Κυβερνήσεως.

Η απόφαση αυτή να δημοσιευθεί στην Εφημερίδα της Κυβερνήσεως.

Τρίπολη, 21 Ιουλίου 1995

Με εντολή Υπουργού
Ο Γενικός Γραμματέας
ΑΛΕΞΑΝΔΡΟΣ ΒΟΥΛΓΑΡΗΣ

ΥΠΟΥΡΓΕΙΟΝ ΔΗΜΟΣΙΩΝ ΕΡΓΩΝ
ΥΠΗΡΕΣΙΑ ΤΟΠΟΓΡΑΦΙΚΩΝ ΚΑΙ ΚΤΗΜΑΤΟΛΟΓΙΩΝ

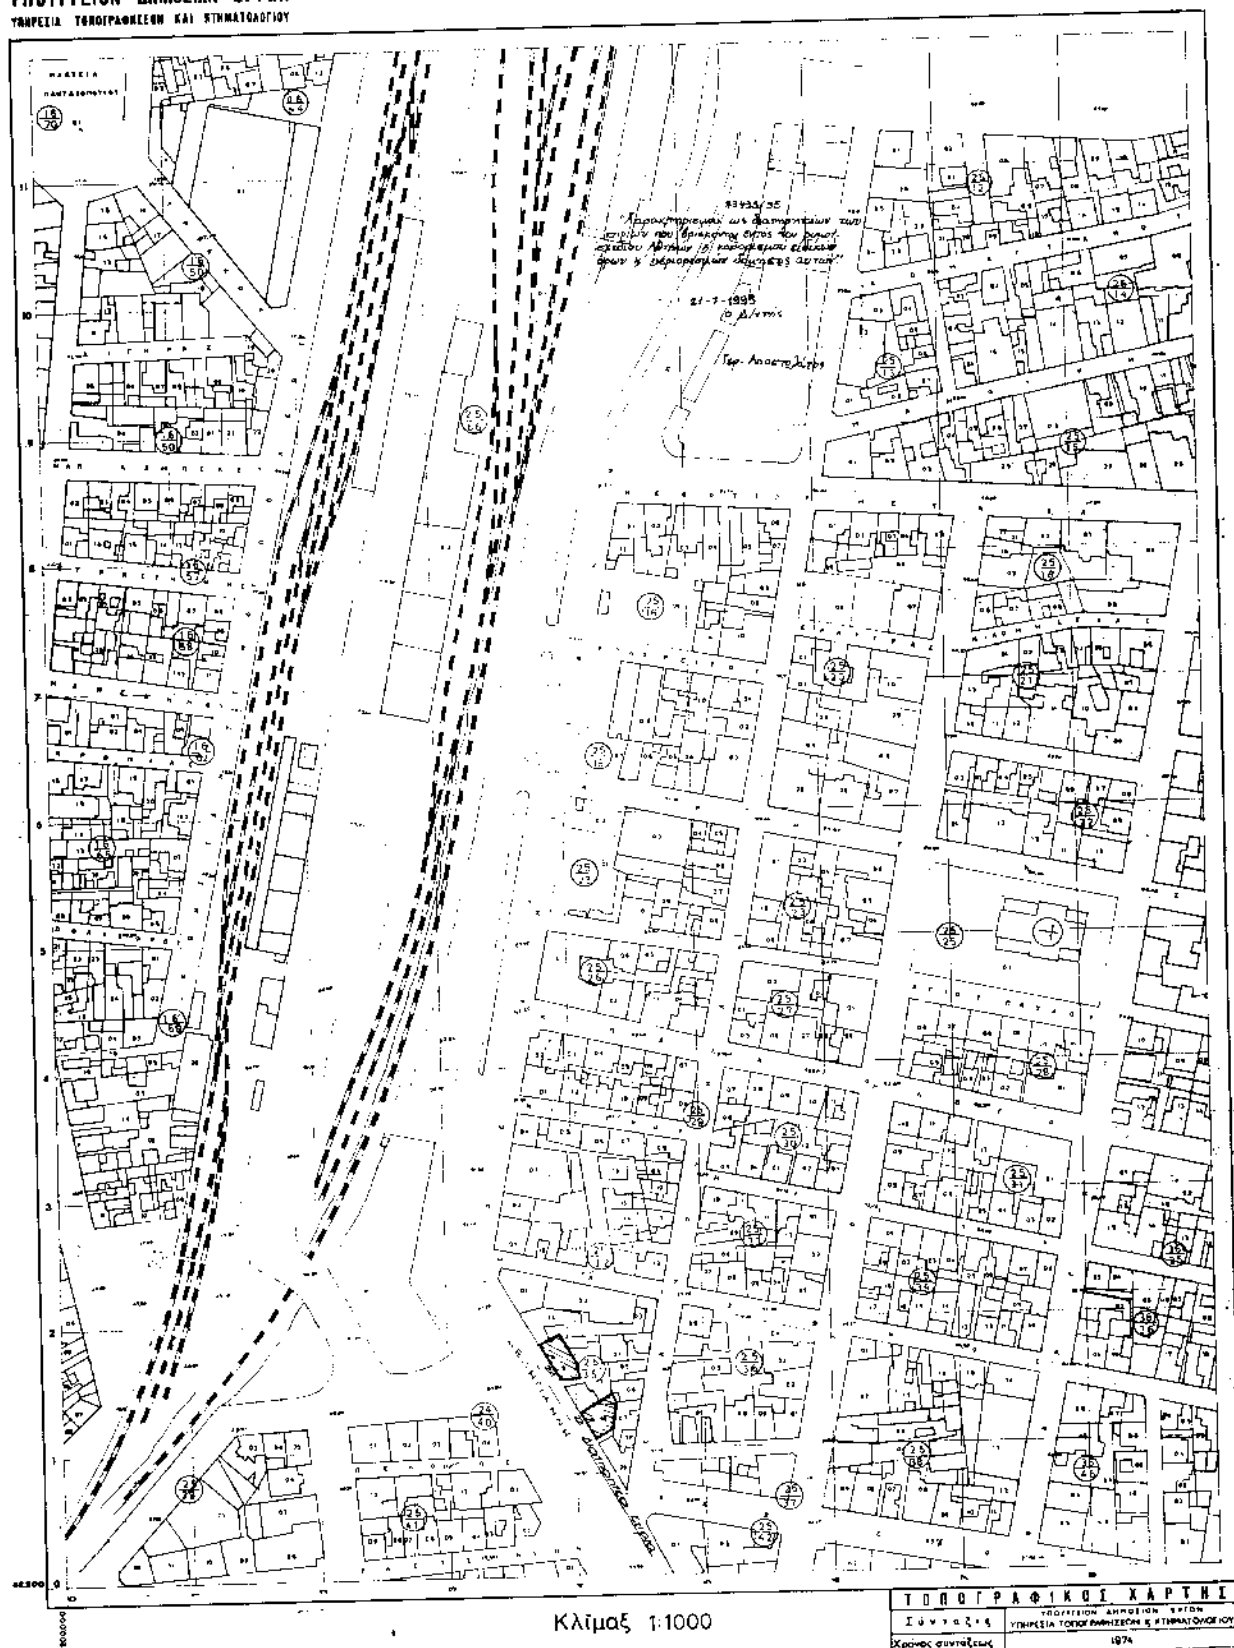

Αριθ. 73436/4745

(3)

Χαρακτηρισμός ως διατηρητέου του κτιρίου που βρίσκεται εντός του ρυμοτομικού σχεδίου του Δήμου Μοσχάτου (Ν. Αττικής) και καθορισμός ειδικών όρων και περιορισμών δόμησης αυτού.

Ο ΥΠΟΥΡΓΟΣ

ΠΕΡΙΒΑΛΛΟΝΤΟΣ, ΧΩΡΟΤΑΞΙΑΣ ΚΑΙ ΔΗΜ. ΕΡΓΩΝ

Έχοντας υπόψη:

1. Τις διατάξεις των άρθρων 3 και 4 (παρ. 2) του Ν. 1577/85 «Γενικός Οικοδομικός Κανονισμός» (Α' 210), όπως τροποποιήθηκαν με το άρθρο 1 (παρ. 1 και 2) του Ν. 1772/1988 «Τροποποίηση διατάξεων του Ν. 1577/1985 «ΓΟΚ» και άλλες διατάξεις (Α' 91).
2. Τις διατάξεις του άρθρου 29Α του Ν. 1558/1985 «Κυβέρνηση και Κυβερνητικά Όργανα» (Α' 137) όπως αυτό προστέθηκε με το άρθρο 27 του Ν. 2081/1992 (Α' 154).
3. Την 651/23.5.1995 απόφαση του Υπουργού και της Υφυπουργού Περιβάλλοντος, Χωροταξίας και Δημοσίων Έργων «Μεταβίβαση αρμοδιοτήτων του Υπουργού και της Υφυπουργού Περιβάλλοντος, Χωροταξίας και Δημοσίων Έργων στο Γενικό Γραμματέα, στους Γενικούς Διευθυντές και στους Προϊσταμένους Δ/νσεων και Τμημάτων του Υπουργείου Περιβάλλοντος, Χωροταξίας και Δημοσίων Έργων» (Β' 11).
4. Τις διατάξεις της παρ. Β του άρθρου 1 του Π.Δ/τος 28/28.1.1993 «Καθορισμός αρμοδιοτήτων που διατηρούνται από τον Υπουργό και τις Περιφερειακές Υπηρεσίες διανομαρχιακού επιπέδου του Υπουργείου Περιβάλλοντος, Χωροταξίας και Δημοσίων Έργων» (Α' 9).
5. Την από 20.2.1995 αιτιολογική έκθεση της Διεύθυνσης Πολεοδομικού Σχεδιασμού - Τμήμα Παραδοσιακών Οικισμών.
6. Το αριθ. 5068/25.5.1995 έγγραφο του Δήμου Μοσχάτου.
7. Τις (αρ. πρωτ. ΥΠΕΧΩΔΕ 56099/1848/22.3.1995) αντιρρήσεις των ενδιαφερομένων Αθανάσιο, Βασίλειο, Δημήτριο και Ευάγγελο Παράσχο.
8. Τις από 15.6.1995 παρατηρήσεις στις αντιρρήσεις των ενδιαφερομένων της Δ/σης Πολεοδομικού Σχεδιασμού - Τμήμα Παραδοσιακών Οικισμών.
9. Το γεγονός ότι από τις κανονιστικές διατάξεις αυτής της απόφασης δεν προκαλείται δαπάνη σε βάρος του κρατικού προϋπολογισμού και του οικείου Ο.Τ.Α., αποφασίζουμε:
1. Χαρακτηρίζεται διατηρητέο το κτίριο που βρίσκεται εντός του εγκεκριμένου ρυμοτομικού σχεδίου του Δήμου Μοσχάτου (Ν. Αττικής) και ειδικότερα επί των οδών Πλάτωνος 15 και Αγ. Κων/νου, φερόμενο ως ιδιοκτησία Αθα-

νασίου, Βασιλείου, Δημητρίου και Ευαγγέλου Παράσχο, όπως φαίνεται με πορτοκαλί χρώμα και εντός κύκλου στο σχετικό πρωτότυπο διάγραμμα σε κλίμακα 1:5.000 που θεωρήθηκε από τον Προϊστάμενο της Δ/σης Τοπογραφικών Εφαρμογών με την 73436/1995 πράξη του και που αντίτυπό του σε φωτοσμίκρυνση δημοσιεύεται με την παρούσα απόφαση.

2. Ως διατηρητέο καθορίζεται το αρχικό εκάστοτε κτίριο καθώς και οι μεταγενέστερες προσθήκες που εναρμονίζονται μ' αυτό. Οι μεταγενέστερες προσθήκες και τα υπάρχοντα προσκτίσματα καθ' ύψος ή κατ' επέκταση που αλλοιώνουν το αρχικό κτίριο, αφαιρούνται μετά από έγκριση της Επιτροπής Πολεοδομικού και Αρχιτεκτονικού Ελέγχου (ΕΠΑΕ).

3. Στο χαρακτηριζόμενο ως διατηρητέο κτίριο απαγορεύεται κάθε αφαίρεση, αλλοίωση ή καταστροφή των επί μέρους αρχιτεκτονικών και διακοσμητικών στοιχείων τους.

4. Επιτρέπεται η επισκευή, ο εκσυγχρονισμός των εγκαταστάσεων, η στατική ενίσχυση και η εσωτερική διαρρύθμιση του κτιρίου που χαρακτηρίζεται ως διατηρητέο, εφόσον δεν αλλοιώνεται ο γενικός αρχιτεκτονικός χαρακτήρας του και δεν θίγονται τα διατηρητέα στοιχεία τους.

5. Αίτηση για προσθήκη στο διατηρητέο κτίριο αποστέλλεται από την Πολεοδομική Υπηρεσία στην αρμόδια Υπηρεσία του ΥΠΕΧΩΔΕ με γνώμη της Επιτροπής Πολεοδομικού και Αρχιτεκτονικού Ελέγχου (ΕΠΑΕ) για ειδική ρύθμιση σύμφωνα με τις διατάξεις της παρ. 2 του άρθρου 4 του Ν. 1577/85 «Περί ΓΟΚ» εφόσον δεν παραβιάζεται το διατηρητέο κτίριο.

6. Δεν επιτρέπεται η τοποθέτηση φωτεινών επιγραφών και διαφημίσεων στο χαρακτηριζόμενο ως διατηρητέο κτίριο.

Επιτρέπεται μόνο η τοποθέτηση επιγραφών περιορισμένων διαστάσεων που πληροφορούν για τυχόν χρήση των χώρων του κτιρίου.

7. Για οποιαδήποτε επέμβαση στο εξωτερικό και εσωτερικό του διατηρητέου κτιρίου καθώς και για την τοποθέτηση επιγραφών απαιτείται η έγκριση της Επιτροπής Πολεοδομικού και Αρχιτεκτονικού Ελέγχου (ΕΠΑΕ).

8. Η ισχύς της παρούσας απόφασης αρχίζει από τη δημοσίευσή της στην Εφημερίδα της Κυβερνήσεως.

Η απόφαση αυτή να δημοσιευθεί στην Εφημερίδα της Κυβερνήσεως.

Αθήνα, 21 Ιουλίου 1995

Με εντολή Υπουργού
Ο Γενικός Γραμματέας
ΑΛΕΞΑΝΔΡΟΣ ΒΟΥΛΓΑΡΗΣ

Αριθ. 1785

Καθορισμός συνεκτικού τμήματος και ελαχίστου πλάτους οδών στον οικισμό Δημητρόπουλο Κοιν. Δημητρόπουλου Επαρχίας Αιγιαλείας Ν. Αχαΐας.

Ο ΝΟΜΑΡΧΗΣ ΑΧΑΪΑΣ

Έχοντας υπόψη:

1. Το από 24.4.1985 (ΦΕΚ 181Δ/3.5.85) Π.Δ. «περί τρόπου καθορισμού ορίων οικισμών της χώρας μέχρι 2.000 κατοίκους, κατηγορίας αυτών και καθορισμού όρων και περιορισμών δόμησης τους και ειδικότερα τις διατάξεις της παρ. 1α άρθρου 4 και της παρ. 4γ του άρθρου 6.
 2. Την αρ. Χ 11967/29.9.87 ΦΕΚ 10009Δ/13.10.87 απόφαση Νομάρχη.
 3. Την αρ. 45/94 απόφαση Κ.Σ. Δημητρόπουλου.
 7. Την υπ' αριθμ. Π9/4/9.6.95 γνωμοδότηση του Συμβουλίου ΧΟΠ του Ν. Αχαΐας μετά τη Χ.2831/12.4.95 εισήγηση του ΤΠ και ΠΕ, αποφασίζουμε:
- Καθορίζεται: 1) Το συνεκτικό τμήμα του οικισμού Δημη-

- (4) τρόπου Κοινότητας Δημητρόπουλου Επαρχίας Αιγιαλείας Ν. Αχαΐας, όπως περιγράφεται με στοιχεία 1..... 10 στο συνημμένο απόσπασμα διαγράμματος κλ. 1:5000.

2) Ελάχιστο πλάτος οδών υφισταμένων και νέων διανοιγόμενων ως εξής:

α) 5.00 μ. για την εντός του συνεκτικού τμήματος περιοχή και

β) 6.00 μ. για την πέραν του συνεκτικού τμήματος και εντός της ακτίνας των 800μ. περιοχή.

3. Με τις διατάξεις της απόφασης αυτής δεν προκαλείται δαπάνη σε βάρος του κρατικού προϋπολογισμού ούτε αυτού του αρμοδίου ΟΤΑ.

4. Η απόφαση αυτή με το διάγραμμα που τη συνοδεύει να δημοσιευθεί στην Εφημερίδα της Κυβερνήσεως.

Πάτρα, 13 Ιουλίου 1995

Ο Νομάρχης
ΕΥΣΤ. ΑΘΑΝΑΣΟΠΟΥΛΟΣ ΣΕΡΕΤΗΣ



ΥΠΟΜΝΗΜΑ
Περί ορίων συνεκτικού τμήματος οικισμού Δημητρόπουλου.

1. Ε.Ε. 1. Ε.Ε. 2. Ε.Ε. 3. Ε.Ε.

ΑΝΑΚΟΙΝΩΣΕΙΣ

(5)

Ειδοποίηση παρακατάθεσης αποζημίωσης οικοπεδικού τμήματος που βρίσκεται στο Δήμο Θεσσαλονίκης, Ν. Θεσσαλονίκης.

Με την υπ' αριθμό 13739/1994 οριστική απόφαση του Μονομελούς Πρωτοδικείου Θεσσαλονίκης, που εκδόθηκε μετά από αίτηση των:

α) Αντωνίου Δογαρη του Νικολάου και

β) Ιωάννη Λάμπρου του Χριστόφορου,

ορίσθηκε προσωρινή τιμή μονάδας αποζημίωσης το ποσό των εκατόν ογδόντα χιλιάδων (180.000) δραχμών, για το οικοπεδικό τμήμα που προσκυρούται στην ιδιοκτησία τους με την υπ' αριθμό 622/1935 πράξη προσκύρωσης και αναλογισμού οικοπέδων Π.Γ. η οποία εγκρίθηκε με την υπ' αριθμό 91874/1935 απόφαση του Υπουργού Συγκοινωνίας.

Το οικοπεδικό τμήμα που φαίνεται στο τοπογραφικό

διάγραμμα, που συνοδεύει την 622/1935 πράξη είναι: 53-54-55-2-53 εμβαδού 104 τ.μ.

Η αποζημίωση συνολικού ποσού δέκα οκτώ εκατομμυρίων επτακοσίων είκοσι χιλιάδων (18.720.000) δραχμών (180.000x104) κατατέθηκε στο ΤΑΜΕΙΟ ΠΑΡΑΚΑΤΑΘΗΚΩΝ ΚΑΙ ΔΑΝΕΙΩΝ (Υποκατάστημα Θεσσαλονίκης) υπέρ των αναγνωρισθσομένων δικαιούχων με το υπ' αριθμόν 306/26.7.1995 Γραμμάτιο Συστάσεως Παρακαταθήκης, το οποίο κατατέθηκε στη Συμβολαιογράφο Θεσσαλονίκης Θεανώ Μαρέτη και συνετάγη η υπ' αριθμό 4459/27.7.1995 πράξη της. (Αρ. διπλ. Δ.Ο.Υ. Δικ. Εισπρ. Θεσ/νίκης 8517190/ 28.7.95).

Η παρούσα να δημοσιευθεί στην Εφημερίδα της Κυβερνήσεως.

Θεσσαλονίκη, 27 Ιουλίου 1995

Ο Πληρεξούσιος Δικηγόρος
ΚΩΝΣΤΑΝΤΙΝΟΣ Δ. ΚΑΝΑΚΗΣ