



ΕΦΗΜΕΡΙΣ ΤΗΣ ΚΥΒΕΡΝΗΣΕΩΣ

ΤΗΣ ΕΛΛΗΝΙΚΗΣ ΔΗΜΟΚΡΑΤΙΑΣ

ΤΕΥΧΟΣ ΑΝΑΓΚΑΣΤΙΚΩΝ ΑΠΑΛΛΟΤΡΙΩΣΕΩΝ ΚΑΙ ΠΟΛΕΟΔΟΜΙΚΩΝ ΘΕΜΑΤΩΝ

Αρ. Φύλλου 341

3 Αυγούστου 2007

ΔΙΑΤΑΓΜΑΤΑ

Τροποποίηση της εγκεκριμένης πολεοδομικής μελέτης της Ζώνης Ενεργού Πολεοδομίας (ΖΕΠ) στην περιοχή «Παιάμπορο» του Δήμου Κοζάνης (Ν. Κοζάνης).

Ο ΠΡΟΕΔΡΟΣ ΤΗΣ ΕΛΛΗΝΙΚΗΣ ΔΗΜΟΚΡΑΤΙΑΣ

Έχοντας υπόψη:

1. Τις διατάξεις των άρθρων 52, 60, 62, 152 (παρ. 1, 2 και 6), 154, 160, 161 (παρ. 1), 243, 248, 249, 250 (παρ. 7, 8) και 255 του από 17.7.1999 π.δ/τος «Κώδικας Βασικής Πολεοδομικής Νομοθεσίας (Δ' 580), όπως τα άρθρα 243, 248, 249, 250 (παρ. 7, 8) και 255 τροποποιήθηκαν με τα άρθρα 4, 5, 6, 7 (παρ. 5, 6) και 13 αντίστοιχα του ν. 2831/2000 «Τροποποίηση των διατάξεων του ν. 1577/1985 «ΓΟΚ» και άλλες πολεοδομικές διατάξεις» (Α' 140).

2. Τις διατάξεις του άρθρου 90 του π.δ/τος 63/2005 «Κωδικοποίηση της νομοθεσίας για την Κυβέρνηση και Κυβερνητικά όργανα (Α' 98).

3. Τις υπ' αριθμ. 279/2005 και 418/2005 αποφάσεις του δημοτικού συμβουλίου του Δήμου Κοζάνης.

4. Τις υπ' αριθμ. 165/2005 και 171/2005 γνωμοδοτήσεις του Κεντρικού Συμβουλίου Χωροταξίας Οικισμού και Περιβάλλοντος.

5. Το γεγονός ότι από τις κανονιστικές διατάξεις αυτού του διατάγματος δεν προκαλείται δαπάνη σε βάρος του κρατικού προϋπολογισμού και του προϋπολογισμού του οικείου Ο.Τ.Α.

6. Την υπ' αριθμ. 235/2006 γνωμοδότηση του Συμβουλίου της Επικρατείας με πρόταση του Υπουργού Περιβάλλοντος, Χωροταξίας και Δημοσίων Έργων, αποφασίζουμε:

Άρθρο 1

Εγκρίνεται η τροποποίηση του εγκεκριμένου ρυμοτομικού σχεδίου της Ζώνης Ενεργού Πολεοδομίας (ΖΕΠ) στην περιοχή «Παιάμπορο» του Δήμου Κοζάνης (Ν. Κοζάνης) που έχει εγκριθεί με το από 16.2.1989 π.δ/γμα (Δ' 138) με το χαρακτηρισμό οδών ως πεζοδρόμων, τη μετατόπιση οικοδομικών - ρυμοτομικών γραμμών, τη μετατροπή χώρων δημοτικού σχολείου - νηπιαγωγείου σε οικοδομήσιμους (Ο.Τ. 31, 34), τη μετατροπή χώρων κέντρου υγείας (Ο.Τ. 38), βρεφονηπιακού σταθμού (Ο.Τ. 36) και γυμνασίου-λυκείου (Ο.Τ. 2) σε οικοδομήσιμους, τη

μετατροπή χώρου βρεφονηπιακού σταθμού (Ο.Τ. 13) σε κοινόχρηστο χώρο, την κατάργηση του χώρου εκκλησίας (Ο.Τ. 6) και των πεζοδρόμων μεταξύ των Ο.Τ. 6 και 8 και 6 και 7, την ενοποίησή τους και τη δημιουργία νέου οικοδομικού τετραγώνου (Ο.Τ. 6), την κατάργηση του πεζοδρόμου μεταξύ των κοινοχρήστων χώρων Ο.Τ. 19 και 20 και τη μετατροπή τους σε χώρο βρεφονηπιακού σταθμού (Ο.Τ. 19), τον καθορισμό χώρου νηπιαγωγείου στο χώρο δημοτικού σχολείου (Ο.Τ. 15), τον καθορισμό χώρου δημοτικού σχολείου-νηπιαγωγείου (Ο.Τ. 42), τον καθορισμό χώρου γυμνασίου - λυκείου (τμήμα του Ο.Τ. 9 με στοιχείο 9B) και τον καθορισμό βρεφονηπιακού σταθμού (Ο.Τ. 33A) όπως οι παραπάνω ρυθμίσεις φαίνονται στο σχετικό πρωτότυπο διάγραμμα σε κλίμακα 1:1000 που θεωρήθηκε από τον Προϊστάμενο της Δ/σης Τοπογραφικών Εφαρμογών με την υπ' αριθμ. 16228/2006 πράξη του και που αντίτυπό του σε φωτοσμίκρυνση δημοσιεύεται με το παρόν διάταγμα.

Άρθρο 2

Τροποποιείται και καταργείται το προβλεπόμενο από το εγκεκριμένο σχέδιο προκήπιο και επιβάλλεται νέο πλάτους τεσσάρων (4) μέτρων, όπως φαίνεται στο διάγραμμα του άρθρου 1.

Άρθρο 3

Τροποποιούνται τα όρια των τομέων χρήσεων γης και όρων και περιορισμών δόμησης και καθορίζονται νέοι που φαίνονται στο διάγραμμα του άρθρου 1 με στοιχεία Α1, Α2, Β, Γ, Δ, Ε, Ζ, Η, όπως στα επόμενα άρθρα.

Άρθρο 4

Στους οικοδομήσιμους χώρους της παραπάνω περιοχής επιτρέπονται:

Τομέας Α1 (Οικοδομικά τετράγωνα 21, 22, 17, 12)

Ισχύουν οι χρήσεις του Τομέα Α, όπως αυτές έχουν καθοριστεί με το από 16.2.89 π.δ/γμα (Δ' 138).

Τομέας Α2 (Οικοδομικά τετράγωνα 29, 30, 31, 32, 33B, 34, 39, 44) (πρώην 45), 43 (πρώην 46), 4, 5).

Επιτρέπεται η χρήση αμιγούς κατοικίας, όπως προσδιορίζεται με το άρθρο 2 του από 23.2.1987 π.δ/τος (Δ' 166) και ειδικότερα:

- Κατοικία
- Αθλητικές εγκαταστάσεις
- Πολιτιστικά κτίρια (και εν γένει πολιτιστικές εγκαταστάσεις)

Τομέας Β (Οικοδομικά τετράγωνα 23, 24, 25, 26) ισχύουν οι χρήσεις που καθορίστηκαν για τον τομέα Β με το από 16.2.1989 π.δ/γμα (παρ. Α του άρθρου 4)

Τομέας Γ (Οικοδομικά τετράγωνα 10,11 και τμήμα του ΟΤ 9 με στοιχείο 9Α)

Επιτρέπεται η χρήση του πολεοδομικού κέντρου, όπως προσδιορίζεται με το άρθρο 4 του από 23.2.1987 π.δ/τος (Δ' 166) και ειδικότερα:

- Εμπορικά καταστήματα
- Γραφεία, τράπεζες, ασφάλειες, κοινωνικές οργανισμοί
- Διοίκηση
- Εστιατόρια
- Αναψυκτήρια
- Χώροι συνάθροισης κοινού
- Πολιτιστικά κτίρια (και εν γένει πολιτιστικές εγκαταστάσεις)

- Επαγγελματικά εργαστήρια χαμηλής όχλησης
- Κτίρια, γήπεδα στάθμευσης
- Αθλητικές εγκαταστάσεις

Τομέας Δ (Οικοδομικά τετράγωνα 2, 6 (ενοποιημένο ΟΤ μαζί με τα 7, 6 και 8))

Επιτρέπεται η χρήση του πολεοδομικού κέντρου, όπως προσδιορίζεται με το άρθρο 4 του παραπάνω π.δ/τος και ειδικότερα:

- Εμπορικά καταστήματα
- Γραφεία, τράπεζες, ασφάλειες, κοινωνικές οργανισμοί
- Διοίκηση
- Εστιατόρια
- Αναψυκτήρια
- Χώροι συνάθροισης κοινού
- Πολιτιστικά κτίρια (και εν γένει πολιτιστικές εγκαταστάσεις)

- Επαγγελματικά εργαστήρια χαμηλής όχλησης
- Κτίρια, γήπεδα στάθμευσης
- Αθλητικές εγκαταστάσεις

Τομέας Ε (Οικοδομικά τετράγωνα 1 και 28)

Επιτρέπεται η χρήση ελεύθερων χώρων - αστικού πρασίνου, όπως προσδιορίζεται με το άρθρο 9 του ως άνω π.δ/τος και ειδικότερα:

- Αναψυκτήρια
- Αθλητικές εγκαταστάσεις
- Πολιτιστικά κτίρια (και εν γένει πολιτιστικές εγκαταστάσεις)

Τομέας Ζ (Οικοδομικό τετράγωνο 3)

Επιτρέπεται η χρήση τουρισμού - αναψυχής, όπως προσδιορίζεται με το άρθρο 8 του ίδιου ως άνω π.δ/τος, όπως συμπληρώθηκε με το άρθρο 6 παρ. 18α του ν. 2160/1993 (Α' 118) και ειδικότερα:

- Ξενώνες, ξενοδοχεία και λοιπές τουριστικές εγκαταστάσεις
- Εμπορικά καταστήματα
- Εστιατόρια
- Αναψυκτήρια
- Κέντρα διασκέδασης, αναψυχής
- Χώροι συνάθροισης κοινού
- Πολιτιστικά κτίρια (και εν γένει πολιτιστικές εγκαταστάσεις)
- Θρησκευτικοί χώροι
- Κτίρια, γήπεδα στάθμευσης
- Αθλητικές εγκαταστάσεις

- Συνεδριακά κέντρα
- Ελικοδρόμια
- Γήπεδα γκολφ

Τομέας Η (οικοδομικά τετράγωνα 36, 38)

Επιτρέπεται η χρήση πολεοδομικού κέντρου γειτονιάς, όπως προσδιορίζεται με το άρθρο 4 του ίδιου ως άνω π.δ/τος και ειδικότερα:

- Εμπορικά καταστήματα
- Γραφεία, τράπεζες, ασφάλειες, κοινωνικές οργανισμοί
- Διοίκηση
- Αναψυκτήρια
- Χώροι συνάθροισης κοινού
- Πολιτιστικά κτίρια (και εν γένει πολιτιστικές εγκαταστάσεις)
- Επαγγελματικά εργαστήρια χαμηλής όχλησης
- Κτίρια, γήπεδα στάθμευσης
- Αθλητικές εγκαταστάσεις

Άρθρο 5

Τα ελάχιστα όρια εμβαδού και προσώπου και οι λοιποί όροι και περιορισμοί δόμησης τροποποιούνται και καθορίζονται ως εξής:

Ι. Τομέας Α1

Ισχύουν οι όροι και περιορισμοί δόμησης που καθορίστηκαν για τον τομέα Α με το από 16.2.1989 π.δ/γμα (παραγρ.Α του άρθρου 5)

Τομέας Α2

- Μέγιστο ποσοστό κάλυψης: τριάντα τοις εκατό (30%) της επιφανείας κάθε οικοδομικού τετραγώνου.
- Συντελεστής δόμησης κάθε οικοδομικού τετραγώνου: πέντε δέκατα (0,5).
- Μέγιστο επιτρεπόμενο ύψος των κτιρίων δέκα (10) μέτρα συμπεριλαμβανομένου και του ύψους της στέγης, η κατασκευή της οποίας είναι υποχρεωτική.
- Κατά τα λοιπά ισχύουν τα οριζόμενα για τον τομέα Α του από 16.2.89 π.δ/τος (παραγρ. Α του άρθρου 5).

Τομέας Β

- Μέγιστο ποσοστό κάλυψης: τριάντα επτά τοις εκατό (37%) της επιφανείας των οικοπέδων
- Κατά τα λοιπά ισχύουν τα οριζόμενα για τον τομέα Β του από 16.2.89 π.δ/τος (παραγρ. Β του άρθρου 5).

Τομέας Γ

Ισχύουν οι όροι και περιορισμοί δόμησης που καθορίστηκαν με το από 16.2.1989 π.δ/γμα για τον τομέα Γ (παραγρ.Γ του άρθρου 5)

Τομέας Δ

- Μέγιστο ποσοστό κάλυψης: τριάντα τοις εκατό (30%) της επιφανείας κάθε οικοδομικού τετραγώνου.
- Συντελεστής δόμησης κάθε οικοδομικού τετραγώνου: σαράντα πέντε εκατοστά (0,45).
- Κατά τα λοιπά ισχύουν τα οριζόμενα για τον τομέα Δ του από 16.2.89 π.δ/τος (παραγρ. Δ του άρθρου 5).

Τομέας Ε

- Η αρτιότητα καθορίζεται από το εμβαδόν των οικοδομικών τετραγώνων, όπως φαίνεται στο διάγραμμα του άρθρου 1.
- Συντελεστής δόμησης κάθε οικοδομικού τετραγώνου: δέκα εκατοστά (0,10).
- Μέγιστο επιτρεπόμενο ύψος των κτιρίων οκτώ μέτρα (8 μ.) το οποίο προσαυξάνεται κατά ένα και μισό (1,5) μέτρο σε περίπτωση κατασκευής της στέγης.

Κατά τα λοιπά ισχύουν τα οριζόμενα για τον τομέα Ε του από 16.2.1989 π.δ/τος (παραγρ. Δ του άρθρου 5).

Τομέας Ζ

- Η αρτιότητα καθορίζεται από το εμβαδόν του Ο.Τ., όπως φαίνεται στο σχετικό διάγραμμα.
- Μέγιστο ποσοστό κάλυψης: σαράντα τοις εκατό (40%) της επιφανείας των Ο.Τ.
- Συντελεστής δόμησης επτά δέκατα (0,7).
- Μέγιστο επιτρεπόμενο ύψος των κτιρίων δέκα πέντε μέτρα (15 μ.) το οποίο προσαυξάνεται κατά ένα και μισό (1,5) μέτρο σε περίπτωση κατασκευής της στέγης.
- Κατά τα λοιπά ισχύουν τα οριζόμενα για τον τομέα Ζ του από 16.2.1989 π.δ/τος (παραγρ. Ε του άρθρου 5).

Τομέας Η

Η αρτιότητα καθορίζεται από το εμβαδόν των Ο.Τ., όπως φαίνεται στο σχετικό διάγραμμα.

- Μέγιστο ποσοστό κάλυψης: σαράντα τοις εκατό (40%) της επιφανείας κάθε οικοδομικού τετραγώνου.
 - Συντελεστής δόμησης πενήντα πέντε εκατοστά (0,55) κάθε οικοδομικού τετραγώνου.
 - Μέγιστο επιτρεπόμενο ύψος των κτιρίων: επτά και μισό μέτρα το οποίο προσαυξάνεται κατά ένα και μισό (1,5) μέτρο για τη στέγη η κατασκευή της οποίας είναι υποχρεωτική.
- II. Οι όροι και περιορισμοί δόμησης των χώρων κοινωφελών χρήσεων, καθορίζονται ως εξής:
- 1α. Βρεφονηπιακοί σταθμοί (ΟΤ 33^Α, 19)
- Συντελεστής δόμησης ογδόντα εκατοστά (0,80)
 - Για το μέγιστο ποσοστό κάλυψης και το μέγιστο επιτρεπόμενο ύψος των κτιρίων εφαρμόζονται οι διατάξεις του από 16.2.89 π.δ/τος (παραγρ. Ζ του άρθρου 5)
- β. Δημοτικά σχολεία (ΟΤ 15, 42)
- Συντελεστής δόμησης ογδόντα εκατοστά (0,80)
 - Για το μέγιστο ποσοστό κάλυψης και το μέγιστο

ύψος των κτιρίων εφαρμόζονται οι διατάξεις του από 16.2.89 π.δ/τος (παραγρ. Ζ του άρθρου 5).

γ. Γυμνάσιο - Λύκειο (Τμήμα του Ο.Τ. 9 με στοιχείο 9Β)

- Συντελεστής δόμησης ογδόντα εκατοστά (0,80)
- Μέγιστο επιτρεπόμενο ύψος των κτιρίων: δέκα πέντε μέτρα (15μ.)
- Για το μέγιστο ποσοστό κάλυψης εφαρμόζονται οι διατάξεις του από 16.2.89 π.δ/τος (παραγρ. Ζ του άρθρου 5).

2. Στους παραπάνω χώρους τα ανεγερθησόμενα κτίρια πρέπει να απέχουν τέσσερα (4) μέτρα τουλάχιστον από τη ρυμοτομική γραμμή ή τα όρια του χώρου.

3. Κατά τα λοιπά ισχύουν οι όροι και περιορισμοί δόμησης του από 16.2.89 π.δ/τος (Δ' 138).

Άρθρο 6

Ανακαλείται η υπ' αριθμ. 625/29.4.2002 απόφαση Γενικού Γραμματέα Περιφέρειας «Τροποποίηση του εγκεκριμένου σχεδίου Ζώνης Ενεργού Πολεοδομίας της πόλης Κοζάνης στα Ο.Τ. 10 και 11 και των όρων δόμησης ως προς το ύψος της στέγης στον τομέα Γ». (Δ' 447).

Άρθρο 7


Η ισχύς του παρόντος διατάγματος αρχίζει από τη δημοσίευσή του στην Εφημερίδα της Κυβερνήσεως.


Στον Υπουργό Περιβάλλοντος, Χωροταξίας και Δημοσίων Έργων αναθέτουμε τη δημοσίευση και εκτέλεση του παρόντος διατάγματος.

Αθήνα, 17 Ιουλίου 2007

Ο ΠΡΟΕΔΡΟΣ ΤΗΣ ΔΗΜΟΚΡΑΤΙΑΣ
ΚΑΡΟΛΟΣ ΓΡ. ΠΑΠΟΥΛΙΑΣ

Ο ΥΠΟΥΡΓΟΣ
ΠΕΡΙΒΑΛΛΟΝΤΟΣ, ΧΩΡΟΤΑΞΙΑΣ ΚΑΙ ΔΗΜΟΣΙΩΝ ΕΡΓΩΝ
ΓΕΩΡΓΙΟΣ ΣΟΥΦΛΙΑΣ

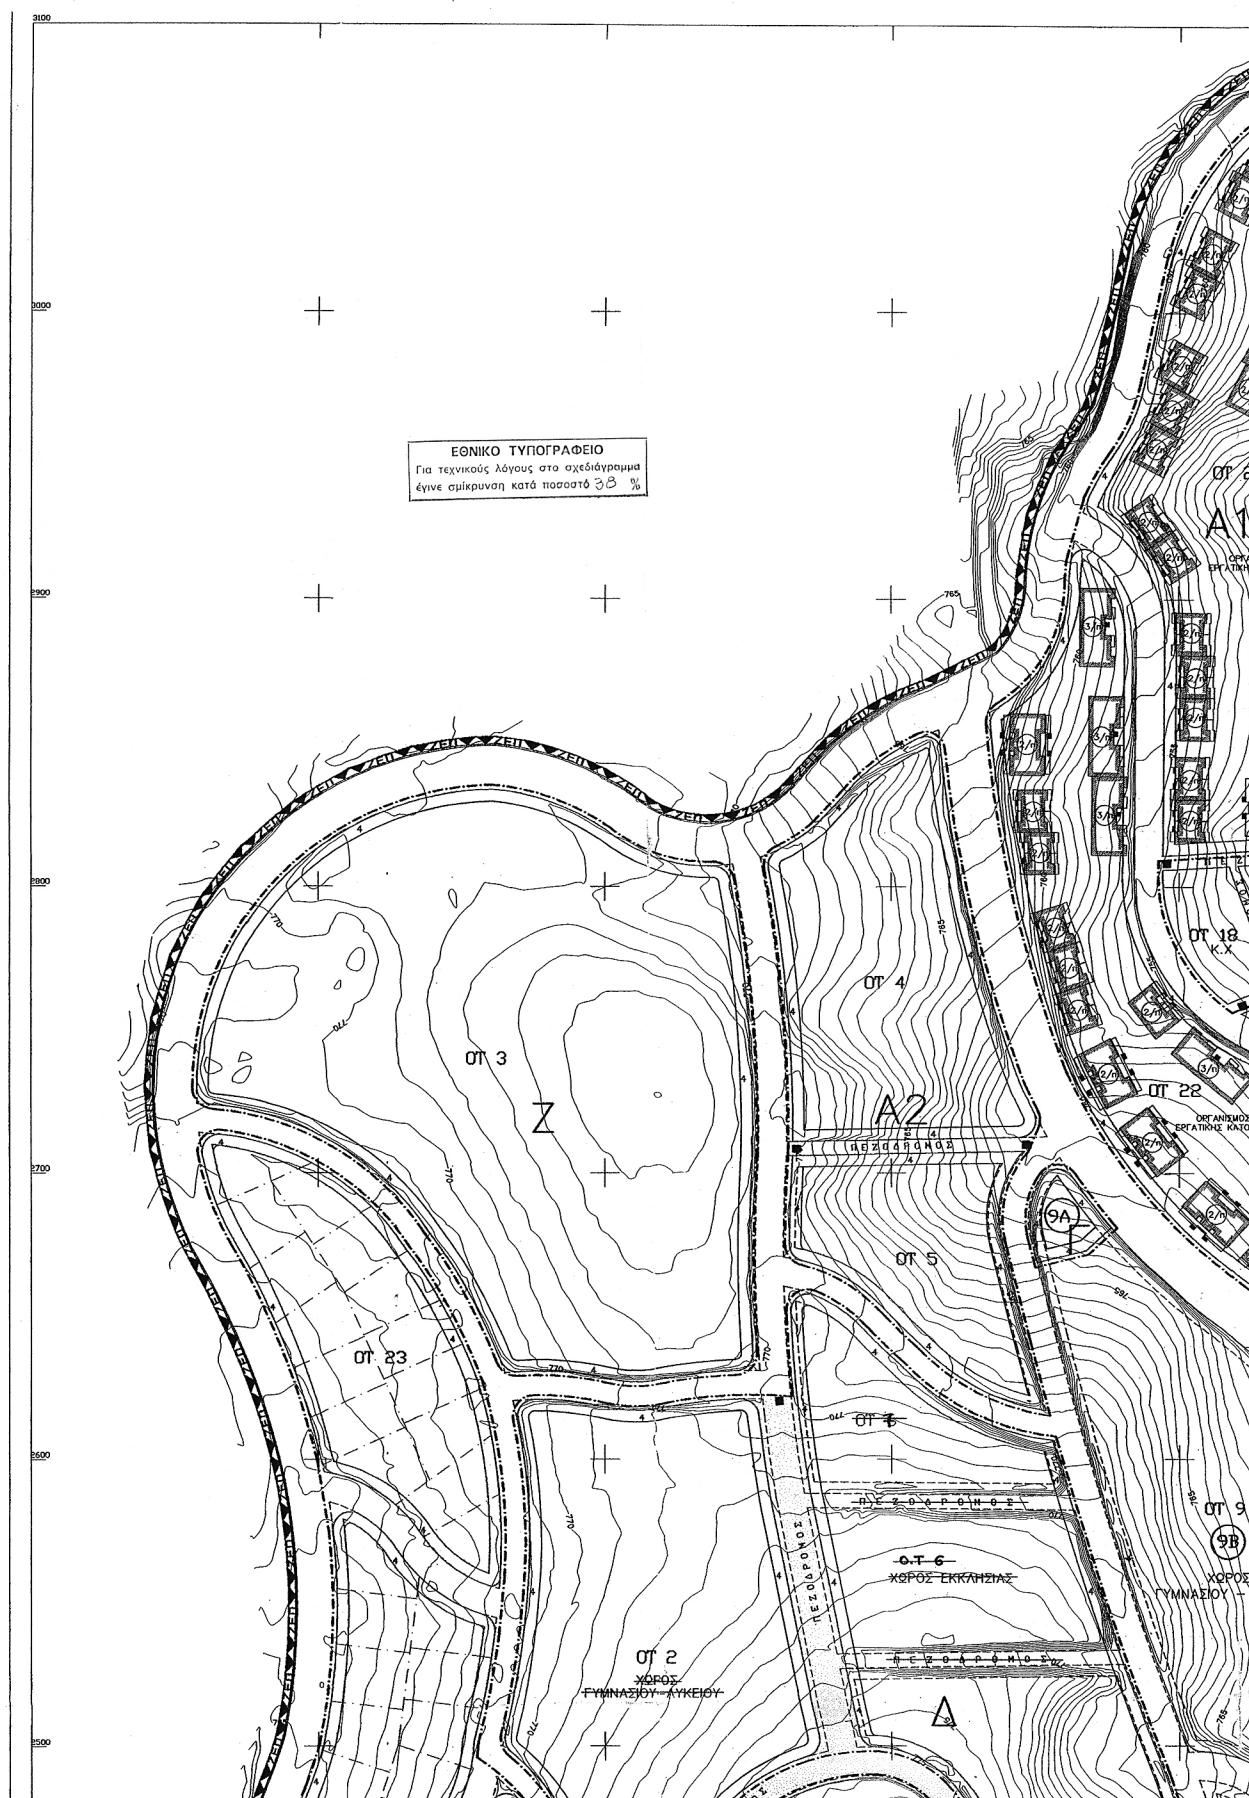

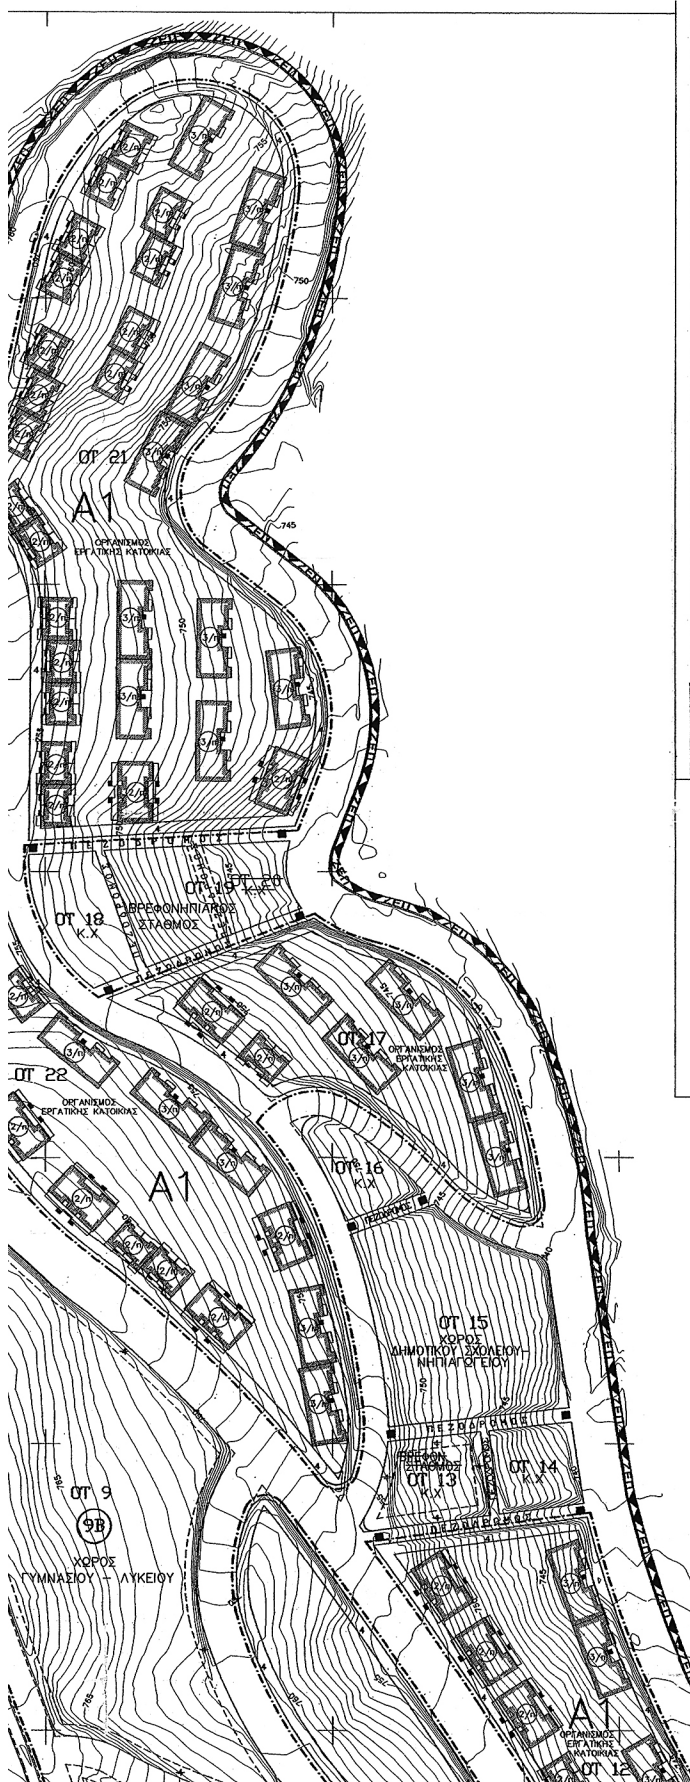

**ΔΗΜΟΤΙΚΗ ΕΠΙΧΕΙΡΗΣΗ
ΕΝΕΡΓΟΥ ΠΟΛΕΟΔΟΜΙΑΣ
ΚΟΖΑΝΗΣ**

εργο: **ΖΩΝΗ ΕΝΕΡΓΟΥ ΠΟΛΕΟΔΟΜΙΑΣ ΔΗΜΟΥ ΚΟΖΑΝΗΣ**

θεση: **ΠΑΓΙΑΜΠΟΡΟ ΚΟΖΑΝΗΣ**

μελετητική ομάδα:

ΤΣΙΠΟΤΗ ΚΑΤΕΡΙΝΑ - ΠΟΛΙΤΙΚΟΣ ΜΗΧΑΝΙΚΟΣ

σχεδιαστές:

I: προκαταρκτική μελέτη	II: προμελέτη	III: οριστική μελέτη	IV: μελέτη εκπόνησης
A: Αρχιτεκτονικά	B: Στατικά	Γ: Υδραυλικά	Δ: Μηχανολογικά

θέμα σχεδίου:

**ΤΡΟΠΟΠΟΙΗΣΗ ΠΟΛΕΟΔΟΜΙΚΗΣ ΜΕΛΕΤΗΣ
Ζ.Ε.Π. ΚΟΖΑΝΗΣ
ΡΥΜΟΤΟΜΙΚΟ ΣΧΕΔΙΟ**

αριθμός:

κλίμακα:

1:1000

ημερομηνία έκδοσης: **ΜΑΡΤΙΟΣ 2005**

ΣΥΝΤΑΧΘΗΚΕ	ΕΛΕΓΧΘΗΚΕ	ΘΕΩΡΗΘΗΚΕ	αναθεωρήσεις
ΤΣΙΠΟΤΗ Κ. ΑΙΚΑΤΕΡΙΝΗ ΠΟΛΙΤΙΚΟΣ ΜΗΧΑΝΙΚΟΣ ΕΠΙΣΤΗΜΟΝΙΚΟ ΕΡΓΑΣΤΗΡΙΟ ΜΕΛΟΣ ΤΗΣ ΑΡ. ΑΝΤΡ. ΣΕΛΛΑ ΑΦΜ/047135688 - Δ.ΟΙ. ΑΝΑΓΝΩΣΤΟΥ ΑΙ ΤΕΛΕΜΑΤΟΣ 99 - 191-22-ΠΛΗΡΟΝΟΜ-ΜΕΤΡΗΣΗ ΤΗΛ: 051221212, FAX: 051222222			A* B* Γ* Δ*


ΥΠΟΜΝΗΜΑ

- ΝΕΑ ΡΥΜΟΤΟΜΙΚΗ ΓΡΑΜΜΗ
- ΝΕΑ ΟΙΚΟΔΟΜΙΚΗ ΓΡΑΜΜΗ
- ΜΗ ΤΡΟΠΟΠΟΙΟΥΜΕΝΗ ΡΥΜΟΤΟΜΙΚΗ/ΟΙΚΟΔΟΜΙΚΗ
- ΚΑΤΑΡΓΟΥΜΕΝΗ ΡΥΜΟΤΟΜΙΚΗ/ΟΙΚΟΔΟΜΙΚΗ
- ΟΡΙΟ ΤΟΜΕΩΝ ΕΝΤΟΣ Ο.Τ.
- Κ.Χ. ΚΟΙΝΟΧΡΗΣΤΟΣ ΧΩΡΟΣ
- ΟΤ 15 ΑΡΙΘΜΟΣ ΟΙΚΟΔΟΜΙΚΟΥ ΤΕΤΡΑΓΩΝΟΥ
- A1 ΑΡΙΘΜΟΣ ΤΟΜΕΑ

10 παρόν θεσίγραμμα συντάσσεται
την από **24-3-2005**
παρά της Διεύθυνσης Πολιτ. Σχ. & Εργ.
Γραφ. Περιτ. Σχεδ. & Δ. Εργ.
Η Διεύθυνση Τ. & Δ. Α.Τ.Α.Ρ.Χ.Η.Σ.
Α. Κ. ΚΑΔΟΥΝΗ

ΚΕΝΤΡΙΚΟ ΣΥΜΒΟΥΛΙΟ ΧΩΡΟΤΑΞΙΑΣ
ΣΧΕΔΙΟΥ & ΠΕΡΙΒΑΛΛΟΝΤΟΣ
Το παρόν θεσίγραμμα υποβάλλεται από
την Κ.Ε.Χ.Σ.Π. την **14/3/05**
ως αναπόσπαστο μέρος της αίτ. εγκρί-
σης. Υπογραφή του ΓΡΑΜΜΑΤΕΑ
ΠΡΕΣΒΥΤΟΥ
ΧΡ. ΚΑΡΑΓΕΩΡΓΗΣ
Ι. ΤΟΛΑΚΗ

**ΥΠΟΥΡΓΕΙΟ
ΠΕΡΙΒΑΛΛΟΝΤΟΣ ΧΩΡΟΤΑΞΙΑΣ & ΔΗΜ. ΕΡΓΩΝ**

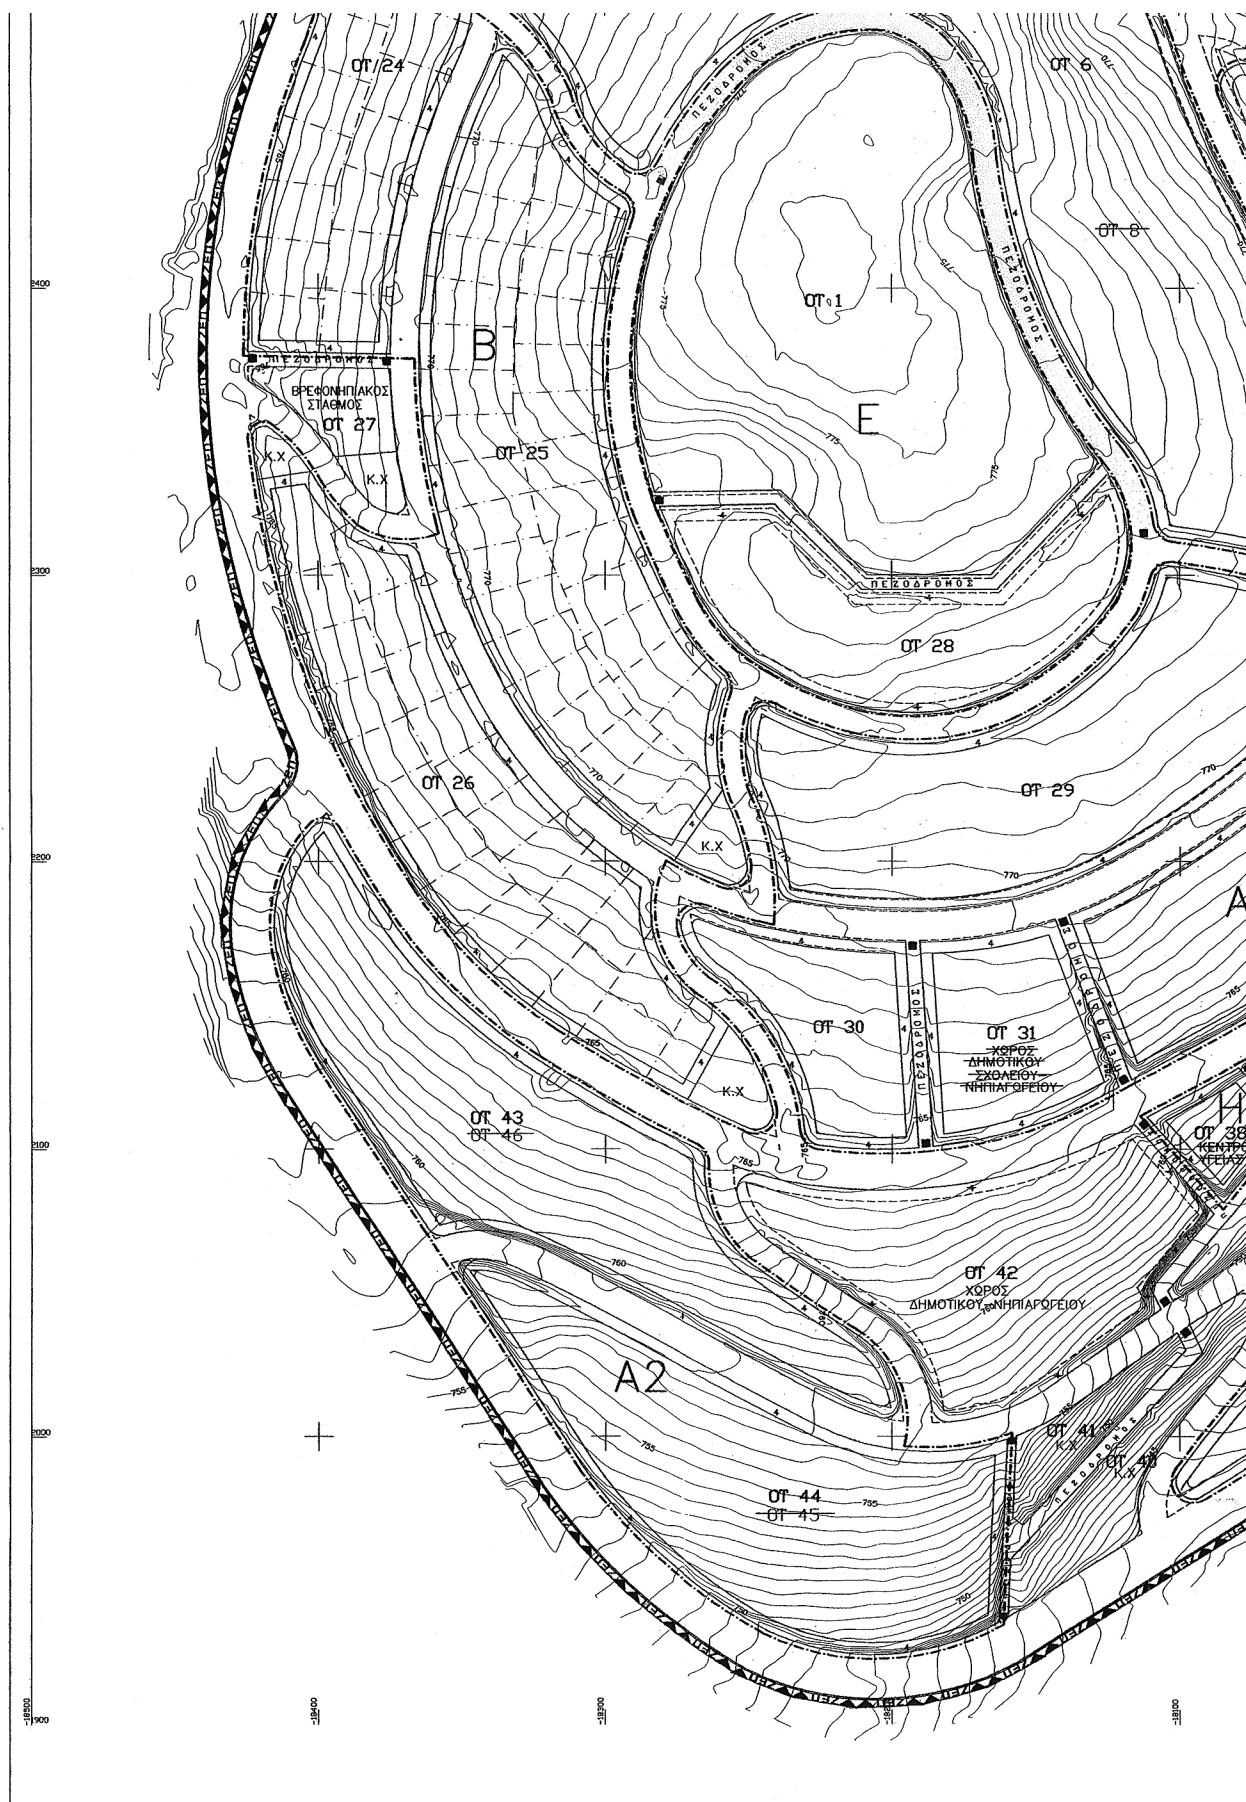

ΕΘΝΙΚΟ ΤΥΠΟΓΡΑΦΕΙΟ

ΕΦΗΜΕΡΙΣ ΤΗΣ ΚΥΒΕΡΝΗΣΕΩΣ

ΠΕΡΙΦΕΡΕΙΑΚΑ ΓΡΑΦΕΙΑ ΠΩΛΗΣΗΣ Φ.Ε.Κ.

ΘΕΣΣΑΛΟΝΙΚΗ - Βασ. Όλγας 227	23104 23956	ΛΑΡΙΣΑ - Διοικητήριο	2410 597449
ΠΕΙΡΑΙΑΣ - Ευριπίδου 63	210 4135228	ΚΕΡΚΥΡΑ - Σαμαρά 13	26610 89122
ΠΑΤΡΑ - Κορίνθου 327	2610 638109	ΗΡΑΚΛΕΙΟ - Πεδιάδος 2	2810 300781
ΙΩΑΝΝΙΝΑ - Διοικητήριο	26510 87215	ΜΥΤΙΛΗΝΗ - Πλ. Κωνσταντινουπόλεως 1	22510 46654
ΚΟΜΟΤΗΝΗ - Δημοκρατίας 1	25310 22858		

ΤΙΜΗ ΠΩΛΗΣΗΣ ΦΥΛΛΩΝ ΤΗΣ ΕΦΗΜΕΡΙΔΟΣ ΤΗΣ ΚΥΒΕΡΝΗΣΕΩΣ

Σε έντυπη μορφή

- Για τα Φ.Ε.Κ. από 1 μέχρι 16 σελίδες σε 1 €, προσαυξανόμενη κατά 0,20 € για κάθε επιπλέον οκτασέλιδο ή μέρος αυτού.
- Για τα φωτοαντίγραφα Φ.Ε.Κ. σε 0,15 € ανά σελίδα.

Σε μορφή DVD/CD

Τεύχος	Ετήσια έκδοση	Τριμηνιαία έκδοση	Μηνιαία έκδοση	Τεύχος	Ετήσια έκδοση	Τριμηνιαία έκδοση	Μηνιαία έκδοση
Α'	150 €	40 €	15 €	Α.Α.Π.	110 €	30 €	-
Β'	300 €	80 €	30 €	Ε.Β.Ι.	100 €	-	-
Γ'	50 €	-	-	Α.Ε.Δ.	5 €	-	-
Υ.Ο.Δ.Δ.	50 €	-	-	Δ.Δ.Σ.	200 €	-	20 €
Δ'	110 €	30 €	-	Α.Ε. - Ε.Π.Ε. και Γ.Ε.ΜΗ.	-	-	100 €

- Η τιμή πώλησης μεμονωμένων Φ.Ε.Κ. σε μορφή cd-rom από εκείνα που διατίθενται σε ψηφιακή μορφή και μέχρι 100 σελίδες, σε 5 € προσαυξανόμενη κατά 1 € ανά 50 σελίδες.
- Η τιμή πώλησης σε μορφή cd-rom/dvd, δημοσιευμάτων μιας εταιρείας στο τεύχος Α.Ε.-Ε.Π.Ε. και Γ.Ε.ΜΗ. σε 5 € ανά έτος.

ΠΑΡΑΓΓΕΛΙΑ ΚΑΙ ΑΠΟΣΤΟΛΗ Φ.Ε.Κ.: Τηλεφωνικά: 210 4071010 - fax: 210 4071010 - internet: <http://www.et.gr>

ΕΤΗΣΙΕΣ ΣΥΝΔΡΟΜΕΣ Φ.Ε.Κ.

Τεύχος	Έντυπη μορφή	Ψηφιακή Μορφή	Τεύχος	Έντυπη μορφή	Ψηφιακή Μορφή
Α'	225 €	190 €	Α.Ε.Δ.	10 €	Δωρεάν
Β'	320 €	225 €	Α.Ε. - Ε.Π.Ε. και Γ.Ε.ΜΗ.	2250 €	645 €
Γ'	65 €	Δωρεάν	Δ.Δ.Σ.	225 €	95 €
Υ.Ο.Δ.Δ.	65 €	Δωρεάν	Α.Σ.Ε.Π.	70€	Δωρεάν
Δ'	160 €	80 €	Ο.Π.Κ.	-	Δωρεάν
Α.Α.Π.	160 €	80 €	Α' + Β' + Δ' + Α.Α.Π.	-	450 €
Ε.Β.Ι.	65 €	33 €			

- Το τεύχος Α.Σ.Ε.Π. (έντυπη μορφή) θα αποστέλλεται σε συνδρομητές ταχυδρομικά, με την επιβάρυνση των 70 €, ποσό το οποίο αφορά τα ταχυδρομικά έξοδα.
- Για την παροχή πρόσβασης μέσω διαδικτύου σε Φ.Ε.Κ. προηγούμενων ετών και συγκεκριμένα στα τεύχη: α) Α, Β, Δ, Α.Α.Π., Ε.Β.Ι. και Δ.Δ.Σ., η τιμή προσαυξάνεται, πέραν του ποσού της ετήσιας συνδρομής του 2007, κατά 40 € ανά έτος και ανά τεύχος και β) για το τεύχος Α.Ε.-Ε.Π.Ε. & Γ.Ε.ΜΗ., κατά 60 € ανά έτος παλαιότητας.

* Η καταβολή γίνεται σε όλες τις Δημόσιες Οικονομικές Υπηρεσίες (Δ.Ο.Υ.). Το πρωτότυπο διπλότυπο (έγγραφο αριθμ. πρωτ. 9067/28.2.2005 2η Υπηρεσία Επιτρόπου Ελεγκτικού Συνεδρίου) με φροντίδα των ενδιαφερομένων, πρέπει να αποστέλλεται ή να κατατίθεται στο Εθνικό Τυπογραφείο (Καποδιστρίου 34, Τ.Κ. 104 32 Αθήνα).

* Σημειώνεται ότι φωτοαντίγραφα διπλότυπων, ταχυδρομικές Επιταγές για την εξόφληση της συνδρομής, δεν γίνονται δεκτά και θα επιστρέφονται.

* Οι οργανισμοί τοπικής αυτοδιοίκησης, τα νομικά πρόσωπα δημοσίου δικαίου, τα μέλη της Ένωσης Ιδιοκτητών Ημερησίου Τύπου Αθηνών και Επαρχίας, οι τηλεοπτικοί και ραδιοφωνικοί σταθμοί, η Ε.Σ.Η.Ε.Α., τα τριτοβάθμια συνδικαλιστικά Όργανα και οι τριτοβάθμιες επαγγελματικές ενώσεις δικαιούνται έκπτωσης πενήντα τοις εκατό (50%) επί της ετήσιας συνδρομής (τρέχον έτος + παλαιότητα).

* Το ποσό υπέρ Τ.Α.Π.Ε.Τ. [5% επί του ποσού συνδρομής (τρέχον έτος + παλαιότητα)], καταβάλλεται ολόκληρο (Κ.Α.Ε. 3512) και υπολογίζεται πριν την έκπτωση.

* Στην Ταχυδρομική συνδρομή του τεύχους Α.Σ.Ε.Π. δεν γίνεται έκπτωση.

Πληροφορίες για δημοσιεύματα που καταχωρούνται στα Φ.Ε.Κ. στο τηλ.: 210 5279000.

Φωτοαντίγραφα παλαιών Φ.Ε.Κ.: Μάρνη 8 τηλ.: 210 8220885, 210 8222924, 210 5279050.

Οι πολίτες έχουν τη δυνατότητα ελεύθερης ανάγνωσης των δημοσιευμάτων που καταχωρούνται σε όλα τα τεύχη της Εφημερίδας της Κυβερνήσεως πλην εκείνων που καταχωρούνται στο τεύχος Α.Ε.-Ε.Π.Ε. και Γ.Ε.ΜΗ., από την ιστοσελίδα του Εθνικού Τυπογραφείου (www.et.gr).

Οι υπηρεσίες εξυπηρέτησης πολιτών λειτουργούν καθημερινά από 08:00 μέχρι 13:00



* 1 5 0 0 3 4 1 0 3 0 8 0 7 0 0 0 8 *

ΑΠΟ ΤΟ ΕΘΝΙΚΟ ΤΥΠΟΓΡΑΦΕΙΟ

ΚΑΠΟΔΙΣΤΡΙΟΥ 34 * ΑΘΗΝΑ 104 32 * ΤΗΛ. 210 52 79 000 * FAX 210 52 21 004
ΗΛΕΚΤΡΟΝΙΚΗ ΔΙΕΥΘΥΝΣΗ: <http://www.et.gr> — e-mail: webmaster.et@et.gr