



04005442507950008



5237

ΕΦΗΜΕΡΙΣ ΤΗΣ ΚΥΒΕΡΝΗΣΕΩΣ

ΤΗΣ ΕΛΛΗΝΙΚΗΣ ΔΗΜΟΚΡΑΤΙΑΣ

ΤΕΥΧΟΣ ΤΕΤΑΡΤΟ

Αρ. Φύλλου 544

25 Ιουλίου 1995

ΠΕΡΙΕΧΟΜΕΝΑ

ΑΠΑΛΛΟΤΡΙΩΣΕΙΣ

ΑΝΑΚΟΙΝΩΣΕΙΣ

Ειδοποίηση της γενομένης καταθέσεως αποζημιώσεως από αναγκαστική απαλλοτρίωση εκτάσεως, κειμένης στην κτηματική περιφέρεια της Κοινότητας Μεγάλης Βρύσης Ν. Φθιώτιδας, υπέρ της Ελληνικής Τραπέζης Βιομηχανικής Αναπτύξεως, για τη διέλευση του εξωτερικού αγωγού ομβρίων υδάτων, στη Βιομηχανική Περιοχή Λαμίας 1

ΠΟΛΕΟΔΟΜΙΑ

ΑΠΟΦΑΣΕΙΣ

Έγκριση Πολεοδομικής μελέτης Μεσοχωρίου Ν. Ροδόπης Α' και Β' φάση Οικισμού κάτω των 2.000 κατοίκων 2

ΑΠΑΛΛΟΤΡΙΩΣΕΙΣ

ΑΝΑΚΟΙΝΩΣΕΙΣ

(1)
Ειδοποίηση της γενομένης καταθέσεως αποζημιώσεως από αναγκαστική απαλλοτρίωση εκτάσεως, κειμένης στην κτηματική περιφέρεια της Κοινότητας Μεγάλης Βρύσης Ν. Φθιώτιδας, υπέρ της Ελληνικής Τραπέζης Βιομηχανικής Αναπτύξεως, για τη διέλευση του εξωτερικού αγωγού ομβρίων υδάτων, στη Βιομηχανική Περιοχή Λαμίας.

ΕΛΛΗΝΙΚΗ ΤΡΑΠΕΖΑ
ΒΙΟΜΗΧΑΝΙΚΗΣ ΑΝΑΠΤΥΞΕΩΣ Α.Ε.

Η εδρεύουσα στην Αθήνα (Συγγρού 87) Ανώνυμος Εται-

ρεία, με την επωνυμία «Ελληνική Τράπεζα Βιομηχανικής Αναπτύξεως Α.Ε.», που εκπροσωπείται νόμιμα, φέρει σε γνώση των κεκτημένων ή των αξιούντων δικαιώματα κυριότητας ή άλλα εμπράγματα δικαιώματα, επί εκτάσεως εμβαδού 4,89 στρεμμάτων, κειμένης στην κτηματική περιφέρεια της Κοινότητας Μ. Βρύσης Ν. Φθιώτιδας, μετά των επ' αυτής διαφόρων προσαυξημάτων (δένδρων κ.λπ.), και η οποία απαλλοτριώθηκε υπέρ και με δαπάνες της Τραπέζης, για τη διέλευση του εξωτερικού αγωγού ομβρίων υδάτων, στην Βιομηχανική Περιοχή Λαμίας (απόφαση 1110878/818/0010/0010/22.2.1993, των Υπουργών Οικονομικών και Βιομηχανίας, Ενέργειας και Τεχνολογίας - ΦΕΚ 244/18.3.93 τ.Δ') ότι με το αρ. 2845/13.7.95 γραμμάτιο Συστάσεως Παρακαταθήκης του Ταμείου Παρακαταθηκών και Δανείων, κατέθεσε ποσό δρχ. 18.909.680, για αποζημίωση της ανωτέρω απαλλοτριωθείσης εκτάσεως, οριστικώς ορισθείσα, σύμφωνα με την απόφαση 4239/6.7.94 του Εφετείου Αθηνών.

Το ανωτέρω ποσό θα αποδοθεί στους κατά νόμο δικαιούχους.

Η ανακοίνωση αυτή να δημοσιευθεί στην Εφημερίδα της Κυβερνήσεως.

(Αριθ. διπλ. Δ.Ο.Υ. Δικ. Εισπρ. Αθην. 8514850/14.7.95).

Αθήνα, 14 Ιουλίου 1995

Ο Πληρεξούσιος Δικηγόρος

ΣΤ. ΣΤΡΑΤΗΓΗΣ

ΠΟΛΕΟΔΟΜΙΑ**ΑΠΟΦΑΣΕΙΣ**

Αριθ. ΔΠΠΤ οικ 2863

(2)

Έγκριση Πολεοδομικής μελέτης Μεσοχωρίου Ν. Ροδόπης
Α' και Β' φάση Οικισμού κάτω των 2.000 κατοίκων.

Ο ΝΟΜΑΡΧΗΣ ΡΟΔΟΠΗΣ

Έχοντας υπόψη:

1. Τις διατάξεις του Ν. 1337/83 αρ. 33 παρ. 1 και 42 παρ. 5 όπως η τελευταία αντικαταστάθηκε με την παρ. 17 του αρ. 8 του Ν. 1512/85.

2. Το Ν.Δ. 17.7.23, περί σχεδίων πόλεων και κωμών κ.λπ.

3. Το Π.Δ. της 20/30.8.85 (ΦΕΚ 414 Δ'), «Πολεοδόμηση και επέκταση οικισμών της χώρας μέχρι 2.000 κατοίκων κ.λπ.».

4. Την υπ' αρ. 237/93 απόφαση του Δ.Σ. με τα έγγραφα που συνδέουν τη μελέτη (Απόδεικτικό τοιχοκόλλησης, φύλλα εφημερίδων ΠΑΡΑΤΗΡΗΤΗ και ΕΛ. ΒΗΜΑ και την

12084/31.8.93 ανακοίνωση). Αντίγραφο πρακτικού Επιτρ. Δ/σης Γεωργίας, καθώς και βεβαίωση ότι δεν υποβλήθηκαν ενστάσεις.

5. Την υπ' αριθ. 19/174/93 γνωμοδότηση του ΣΧΟΠ Ν. Ροδόπης.

6. Την υπ' αριθ. 9/91 Εγκύκλιο δγγής του ΥΠΕΧΩΔΕ, «περί δημοσίευσης διαγραμμάτων στο ΦΕΚ», αποφασίζουμε:


Εγκρίνουμε την Πολεοδομική μελέτη Μεσοχωρίου Α' και Β' φάση όπως επικυρώθηκε από την 237/93 απόφαση του Δ.Σ. Κομοτηνής και την 19/174/93 γνωμοδότηση ΣΧΟΠ του Νομού Ροδόπης.


Η απόφαση αυτή να δημοσιευθεί στην Εφημερίδα της Κυβερνήσεως μαζί με τους χάρτες Α-2-1, Α-2-2, Α-2-3 και Β-2-1, Β-2-2 που είναι θεωρημένοι από το Τ.Π. και Π.Ε. Ν. Ροδόπης.

Κομοτηνή, 7 Ιουλίου 1995

Ο Νομάρχης

ΣΤΕΡΓΙΟΣ ΣΤΑΥΡΟΠΟΥΛΟΣ

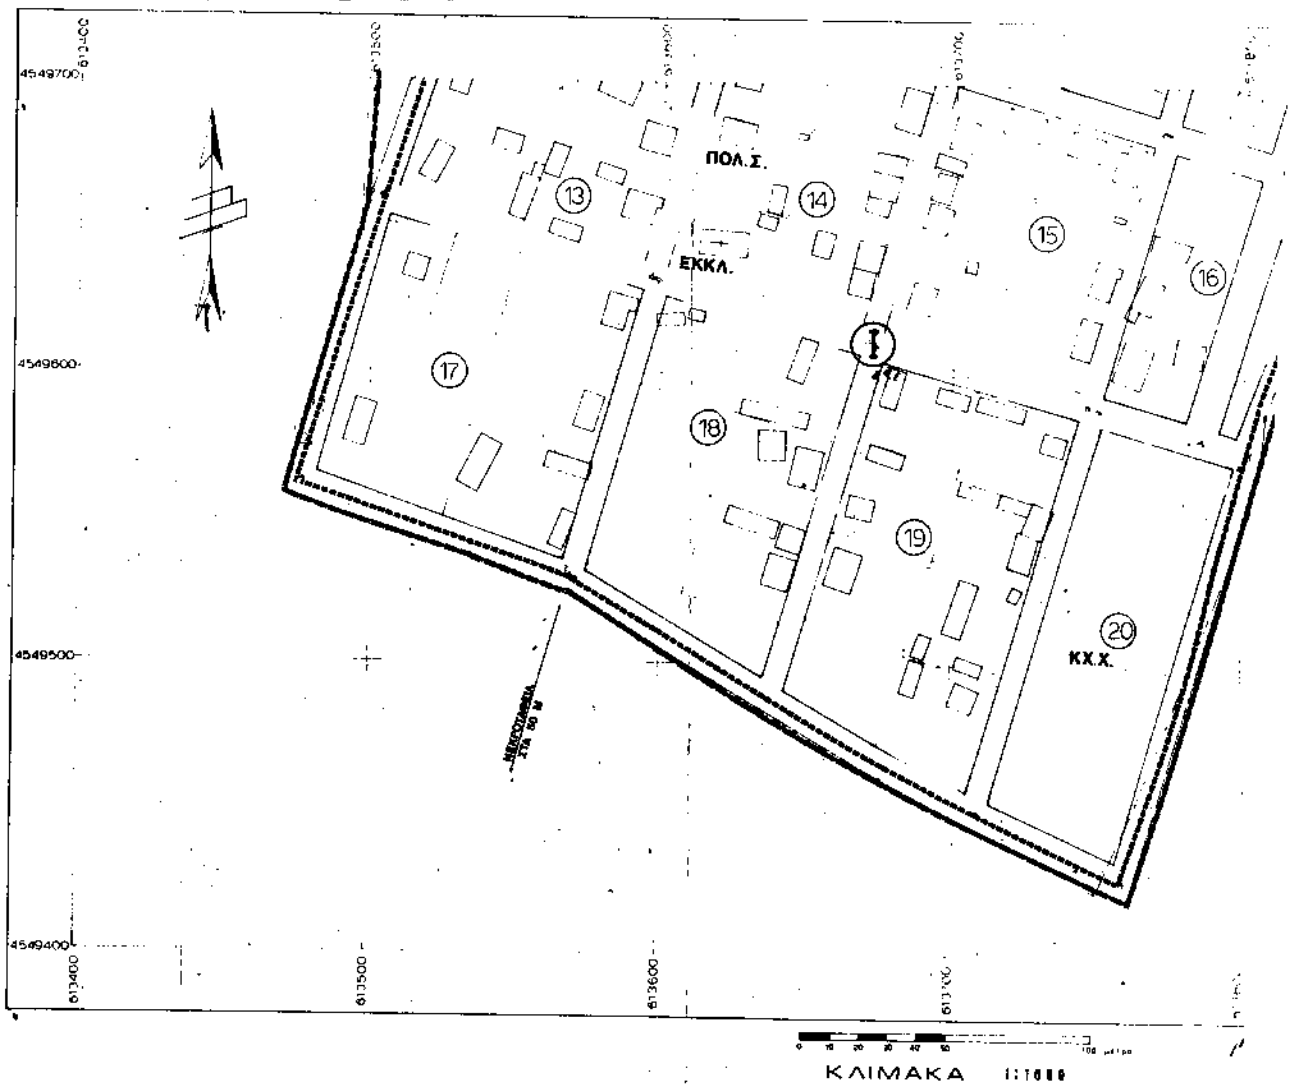ΜΕΣΟΧΩΡΙ ΚΟΜΟΤΗΝΗΣ

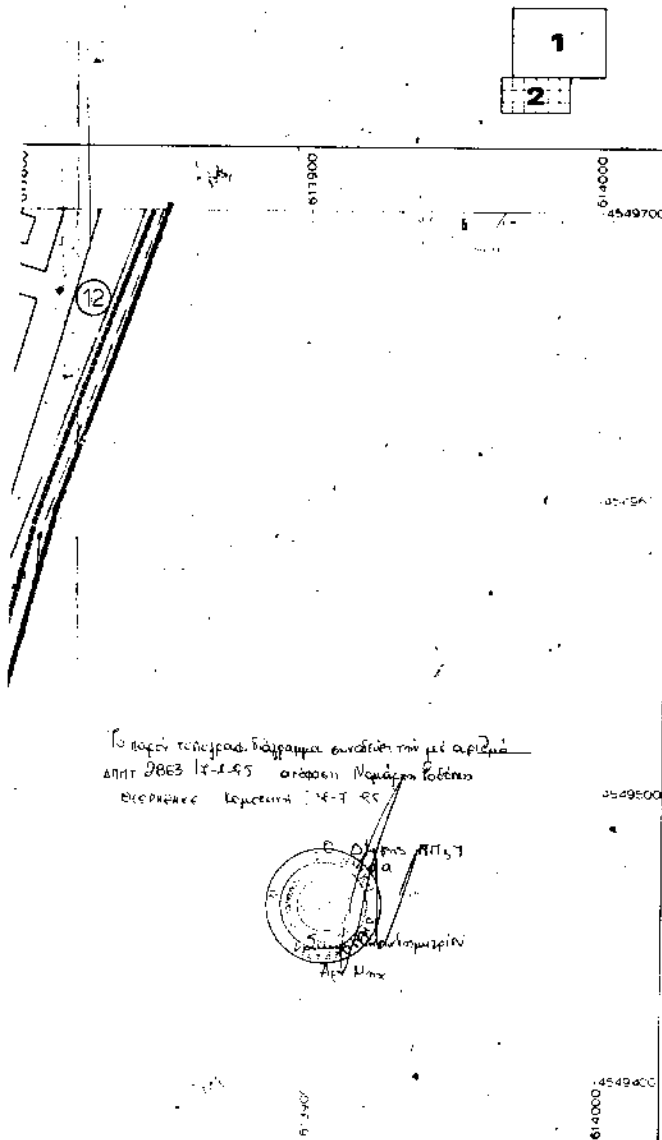

ΥΠΟΜΝΗΜΑ

ΟΡΙΑ ΠΕΡΙΟΧΩΝ ΣΧΗΜΑ

1. ----- οριο οικισμού (Π.Δ. 20.6.1985)
2. ----- οριο εγκαταρμένου σχεδίου
3. ■■■■■ οριο επέκτασης οικισμού

ΧΡΗΣΕΙΣ ΓΗΣ

1. Π.Α. ηλότεια
2. Π.Χ. παιδική χαρά
3. ΣΧ. σχολείο
4. Χ.Π. χώρος πρασίνου
5. ΠΟΛ.Σ. πολιτιστικός σύλλογος
6. ΣΥΛ.Γ. σύλλογος γυναικών
7. Α.Ι. αγροτικό ιατρείο
8. ΕΚΚΛ. εκκλησία
9. ΚΦ.Χ. κοιμητήριο χώρος
10. ΚΧ.Χ. κοινοχρηστικός χώρος
11. Χ.ΑΘΛ. χώρος αθλητισμού
12. Ε.Γ.Σ. αποθήκες σιτισμού χωρ. συν/σμων
13. ΔΕΞ.Υ. δεξαμενή υδρευτικού
14. ΟΣΤ.ΚΤΕΛ. στάση ΚΤΕΛ
15. (⊙) νεκροταφείο
16. (⊙) χώρος σταθμεύσης

ΠΟΛΕΟΔΟΜΙΚΕΣ ΕΝΔΕΙΞΕΙΣ

1. ----- ρυμοτμητική γραμμή (πρασινό)
2. ----- οικοδομική γραμμή (κόκκινο)
3. ----- καταργούμενη ρυμ. / οικ. γραμμή
4. ++++++ πεζοδρόμιος
5. oooooooo οριο κοίτης πριν διαμόρφωσης

ΔΗΜΟΣ ΚΟΜΟΤΗΝΗΣ

ΜΕΛΕΤΗ

ΑΠΟΤΥΠΩΣΗ ΚΤΗΜΑΤΟΓΡΑΦΗΣ ΚΑΙ ΠΟΛΕΟΔΟΜΗΣΗΣ ΠΕΡΙΟΧΩΝ ΕΝΤΟΣ ΚΑΙ ΕΚΤΟΣ ΤΩΝ ΟΡΙΩΝ ΤΟΥ ΟΙΚΙΣΜΟΥ ΜΕΙΣΟΧΡΙΟΥ

ΟΜΑΔΑ ΜΕΛΕΤΗΤΩΝ

1. ΠΑΙΣΙΟΠΟΥΛΟΣ ΚΩΝΣΤΑΝΤΙΝΟΣ
αρχιτεκτον. πολεοδομίας Α
2. ΜΠΑΛΤΖΕΤΖΗ ΕΥΑΓΓΕΛΙΑ
αρχιτεκτον. πολεοδομίας Α
3. ΚΟΣΤΑΚΗΣ ΝΙΚΟΛΑΟΣ
αρχιτεκτον. πολεοδομίας Α
4. ΠΑΝΤΑΖΙΔΗΣ ΠΑΝΑΓΙΩΤΗΣ
τοπογράφος

ΔΙΑΝΟΜΗ ΠΙΝΑΚΙΔΩΝ

Γ - ΟΡΙΣΤΙΚΗ ΜΕΛΕΤΗ

ΧΑΡΤΗΣ

Γ-2-2

ΘΕΜΑ ΣΧΕΔΙΟΥ

ΡΥΜΟΤΟΜΙΚΟ ΣΧΕΔΙΟ

ΚΛΙΜΑΚΑ


1:1000


Γ. ΟΙΚΙΣΜΟΣ ΜΕΙΣΟΧΡΙΟΥ


1993

ΝΟΜΟΣ ΡΟΔΟΠΗΣ

ΜΕΣΟΧΩΡΙ ΚΟΜΟΤΗΝΗΣ

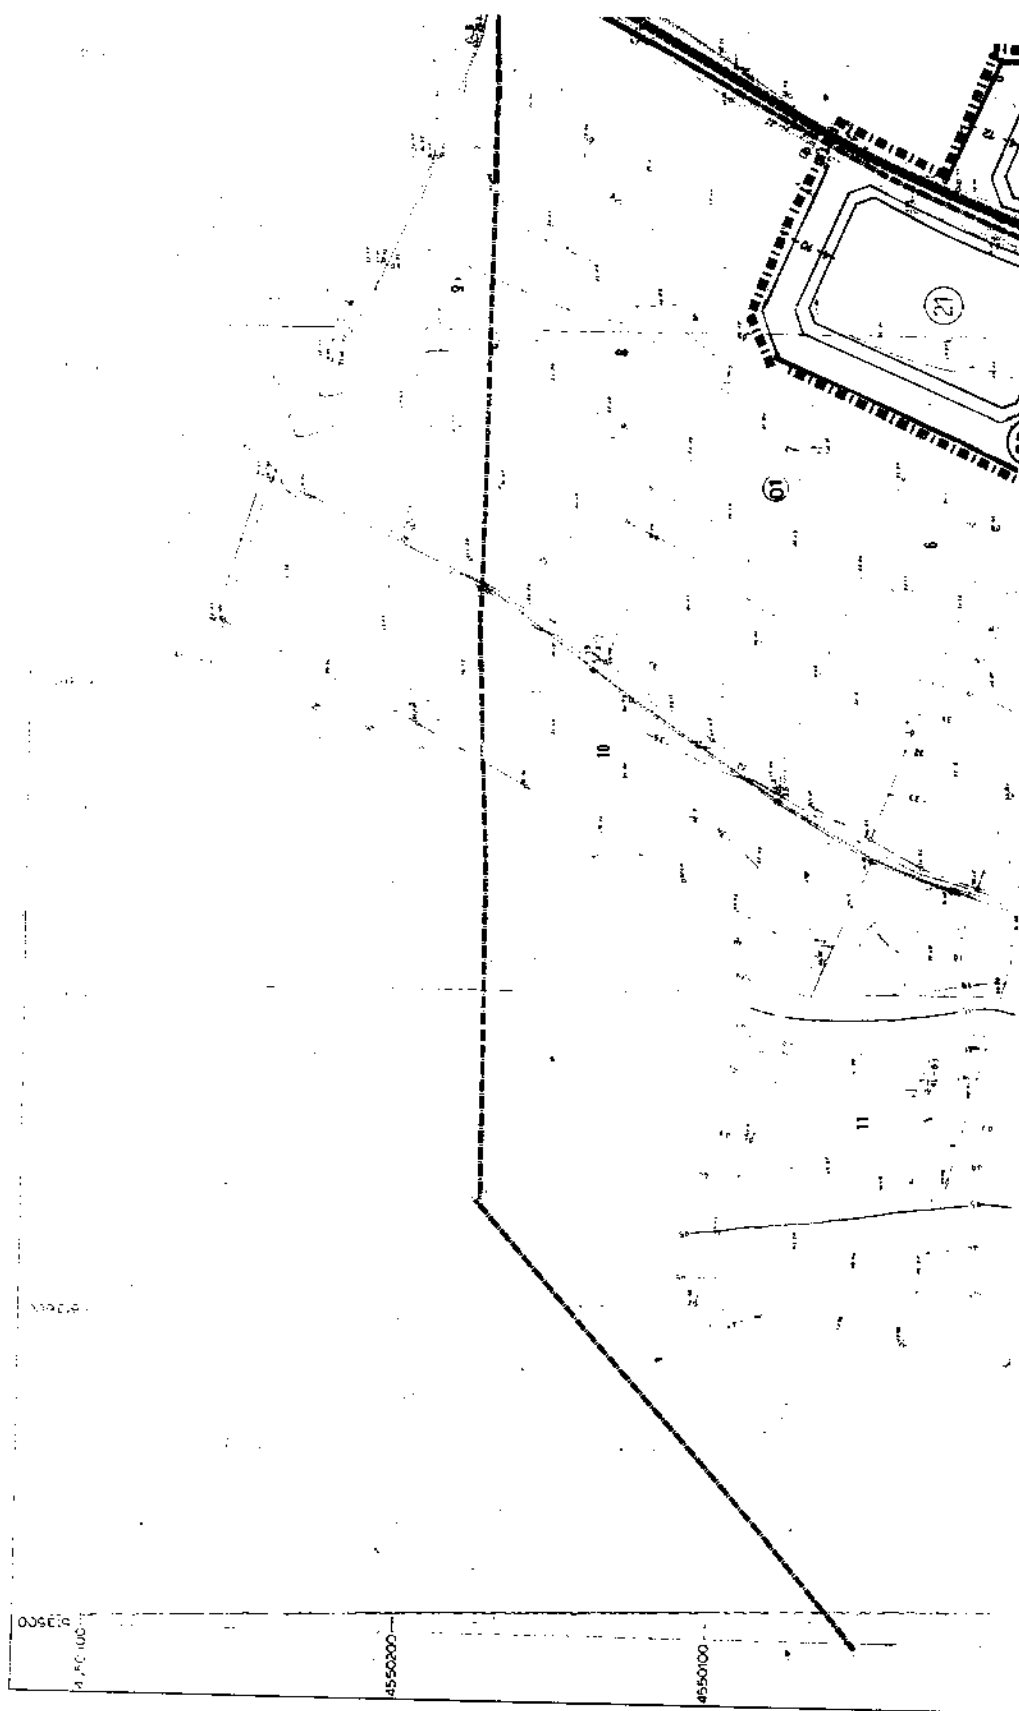

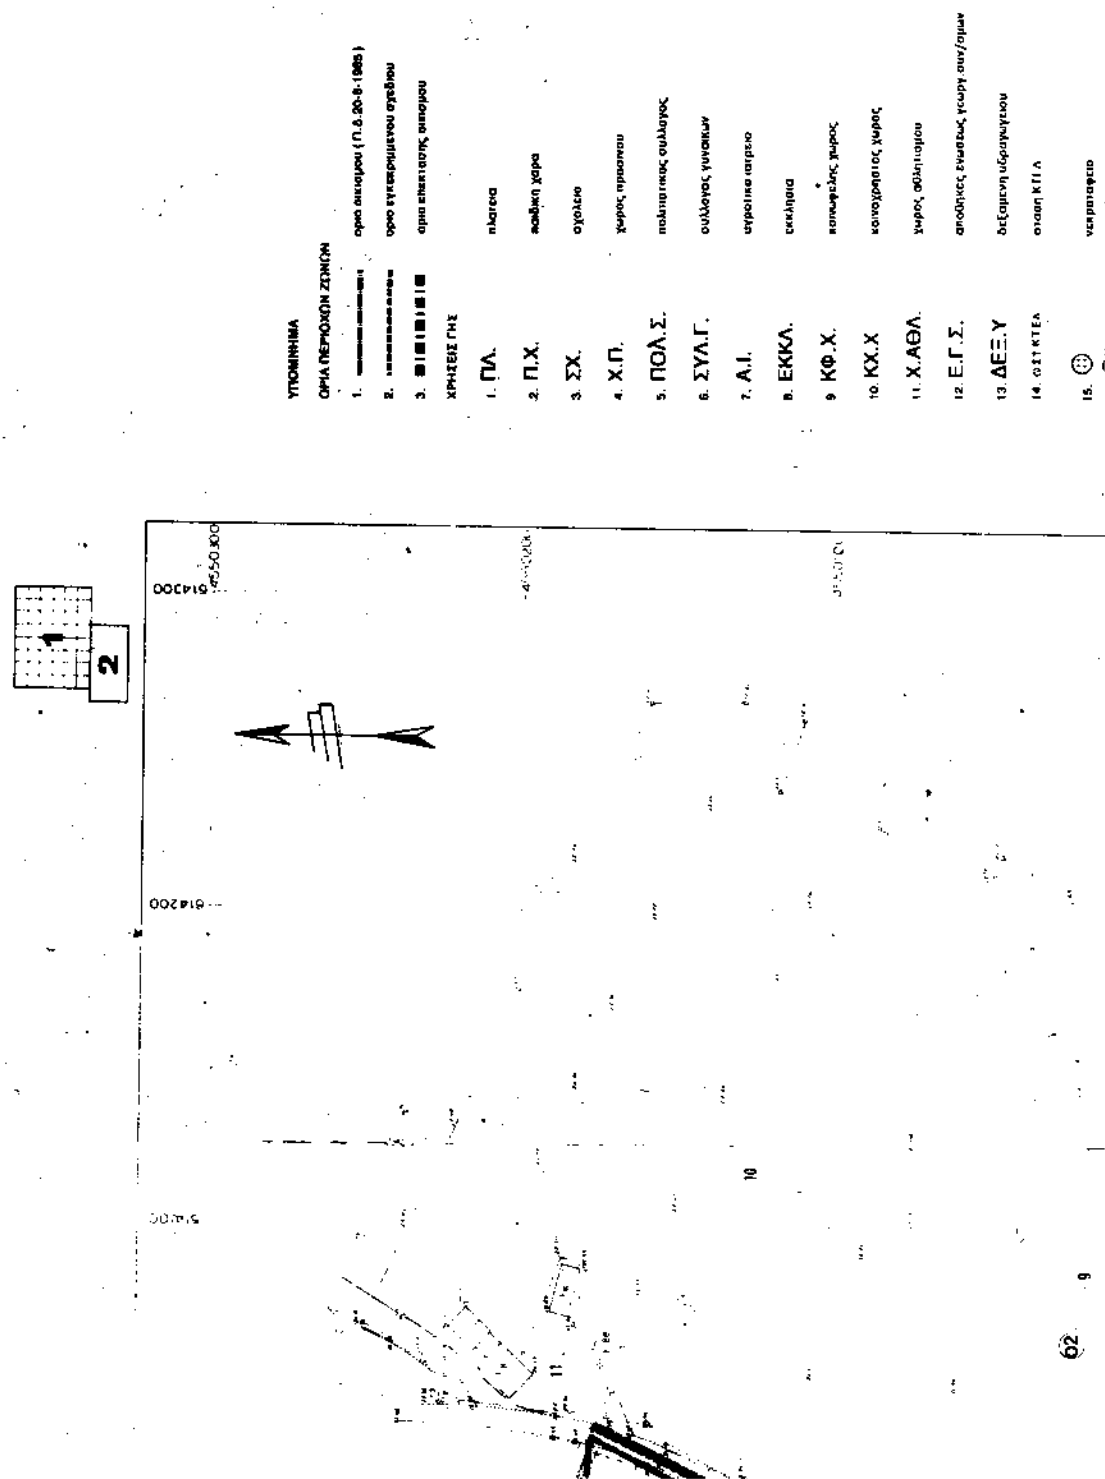

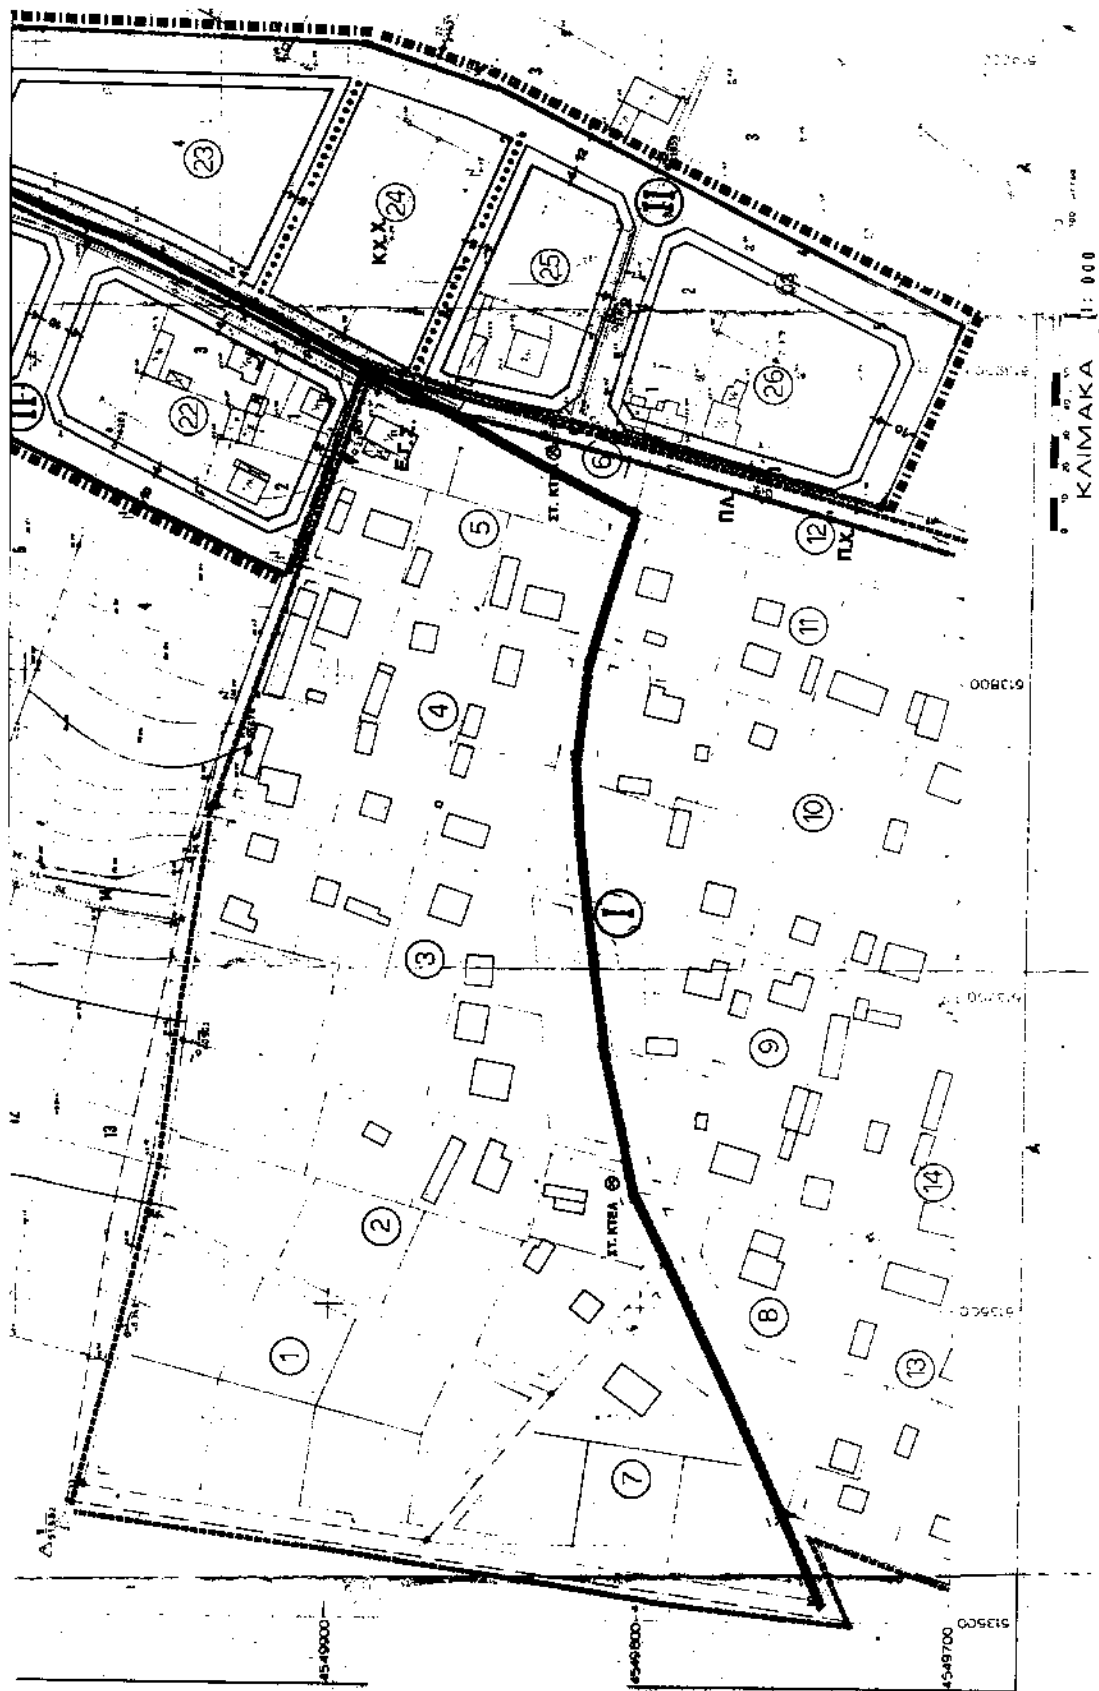

4. (B) Σημειώσεις
ΠΟΛΥΤΕΧΝΙΚΗΣ ΕΝΩΣΗΣ

1. ...
2. ...
3. ...
4. ...
5. ...

ΔΗΜΟΣ ΚΟΜΟΤΗΝΗΣ	
ΜΕΛΕΤΗ	
ΑΠΟΤΥΠΩΣΗ ΤΗΜΑΤΟΓΡΑΦΙΑΣ ΚΑΙ ΠΟΛΥΩΜΗΝ ΠΕΡΙΟΧΗ ΕΝΤΟΣ ΚΑΙ ΕΚΤΟΣ ΤΩΝ ΟΡΙΩΝ ΤΟΥ ΟΙΚΙΣΜΟΥ ΜΕΣΟΧΩΡΙΟΥ	
ΟΜΑΔΑ ΜΕΛΕΤΗΤΩΝ:	1. ΠΑΣΙΟΠΟΥΛΟΣ ΙΩΑΝΝΗΣ ΑΡΧΙΤΕΚΤΟΝ-ΠΟΛΥΤΕΧΝΙΚΟΣ Α 2. ΜΠΑΤΣΕΙΣΤΗ ΕΥΑΓΓΕΛΙΑ ΑΡΧΙΤΕΚΤΟΝ-ΠΟΛΥΤΕΧΝΙΚΟΣ Α 3. ΚΟΥΣΤΑΚΗΣ ΝΙΚΟΛΑΟΣ ΑΡΧΙΤΕΚΤΟΝ-ΠΟΛΥΤΕΧΝΙΚΟΣ Α 4. ΠΑΝΤΑΖΙΔΗΣ ΠΑΝΑΓΙΩΤΗΣ ΤΟΠΟΓΡΑΦΟΣ
ΔΙΑΝΟΜΗ ΤΙΜΑΚΙΩΝ	
Γ - ΟΡΙΣΤΙΚΗ ΜΕΛΕΤΗ	
ΧΑΡΤΗΣ Γ-2-2	ΘΕΜΑ ΣΧΕΔΙΟΥ ΡΥΘΜΟΤΟΜΙΚΟ ΣΧΕΔΙΟ
ΚΑΙΝΑΚΙΑ 1:1000	1. ΟΙΚΙΣΜΟΣ ΜΕΣΟΧΩΡΙΟΥ
1993	ΝΟΜΟΣ ΡΟΔΩΠΗΣ

Το παρόν τεύχος εγγραφής εστάλη τον 11.10.93
 ΔΗΜ. 2863/3-3-93 σύμφωνα με την Πράξη
 ΔΙΕΥΘΥΝΣΗΣ ΚΟΜΟΤΗΝΗΣ 3-3-93

