



04005462507950012



5253

ΕΦΗΜΕΡΙΣ ΤΗΣ ΚΥΒΕΡΝΗΣΕΩΣ

ΤΗΣ ΕΛΛΗΝΙΚΗΣ ΔΗΜΟΚΡΑΤΙΑΣ

ΤΕΥΧΟΣ ΤΕΤΑΡΤΟ

Αρ. Φύλλου 546

25 Ιουλίου 1995

ΠΟΛΕΟΔΟΜΙΑ

ΑΠΟΦΑΣΕΙΣ

Αριθ. ΔΠΠΤ οικ. 2864

(1)

Έγκριση Πολεοδομικής Μελέτης επέκτασης οικισμού Παραδημής Ν. Ροδόπης.

Ο ΝΟΜΑΡΧΗΣ ΡΟΔΟΠΗΣ

Έχοντας υπόψη:

1. Τις διατάξεις του Ν. 1337/83 αρ. 33 παρ. 1 και 42 παρ. 5 όπως η τελευταία αντικαταστάθηκε με την παρ. 17 του άρθ. 8 του Ν. 1512/85.

2. Το Ν.Δ. 17/7/23 «περί σχεδίων πόλεων και κωμών κλπ.».

3. Το Π.Δ. της 20/30.8.85 (ΦΕΚ 414 Δ') «Πολεοδόμηση και επέκταση οικισμών της χώρας μέχρι 2.000 κατοίκων κλπ.».

4. Την υπ' αριθμ. 236/93 απόφαση του Δημοτικού Συμβουλίου και τα σχετικά έγγραφα (αποδεικτικό τοιχοκόλλησης, δύο συνεχόμενα αφύλλα ΠΑΤΡΙΔΑ & ΧΡΟΝΟΣ, αντίγραφο Πρακτικού Επιτρ. Δ/σης Γεωργίας, καθώς και βε-

βαίωση ότι δεν υποβλήθηκαν ενστάσεις).

5. Την υπ' αριθμ. 22/187/93 γνωμοδότηση του ΣΧΟΠ Ν. Ροδόπης.

6. Την υπ' αρ. 9/91 Εγκύκλιο δγτή του ΥΠΕΧΩΔΕ «περί δημοσίευσης διαγραμμάτων στο ΦΕΚ», αποφασίζουμε:


Εγκρίνουμε την Πολεοδομική μελέτη επέκτασης του Οικισμού Παραδημής (Β' Φάση) όπως τροποποιήθηκε από τους μελετητές και επικυρώθηκε με την 236/93 απόφαση του Δ.Σ. και την 22/187/93 γνωμοδότηση ΣΧΟΠ Ν. Ροδόπης.

Η απόφαση αυτή να δημοσιευθεί στην Εφημερίδα της Κυβερνήσεως μαζί με τους χάρτες Β-2 και Β 2-2 που είναι θεωρημένοι από το Τ.Π. και Π.Ε.Ν. Ροδόπης.

Η απόφαση αυτή να δημοσιευθεί στην Εφημερίδα της Κυβερνήσεως.

Κομοτηνή, 7 Ιουλίου 1995

Ο Νομάρχης Ροδόπης
ΣΤΕΡΓΙΟΣ ΣΤΑΥΡΟΠΟΥΛΟΣ

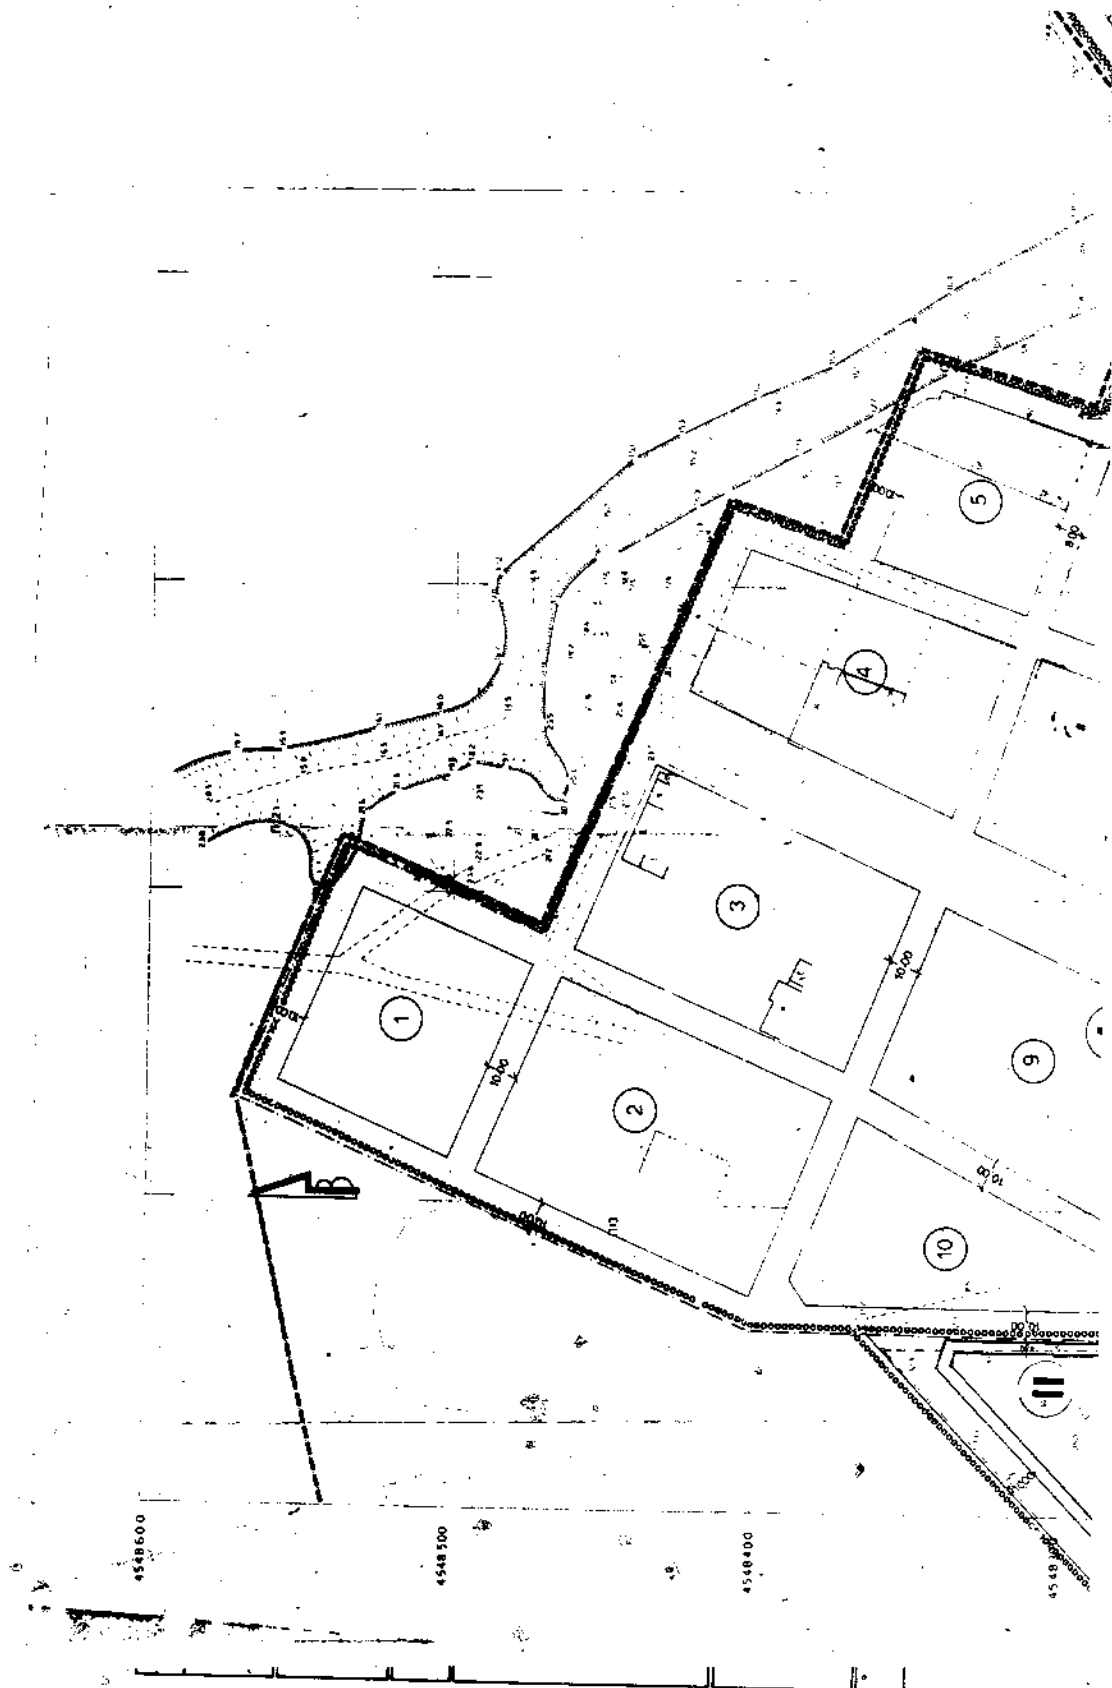



ΥΠΕΧΩΔΕ ΠΟΛΥΘΕΩΡΙΚΕΣ ΜΕΛΕΤΕΣ
ΟΙΚΙΣΜΟΝ ΜΕΧΡΙ 2000 ΚΑΤ(ΠΔ 20-4-85)


ΥΠΟΜΝΗΜΑ


-  ρυμοτατική γραμμή (πράσινη)
 οικοδομική γραμμή (κόκκινη)
 καταργημένη ρυμοτατική γραμμή
 όριο τμήτων όρων δόμησης
 περιοχή που απαιτεί σύνταξη ρυμοτατικού σχεδίου
 όριο οικισμού (Π.Δ. 20-8-1985)
 κοινοχρήστος χώρος

Κ.Χ.

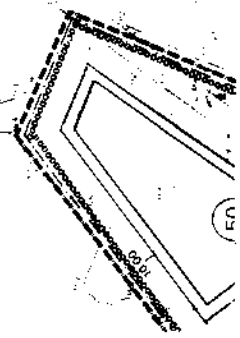

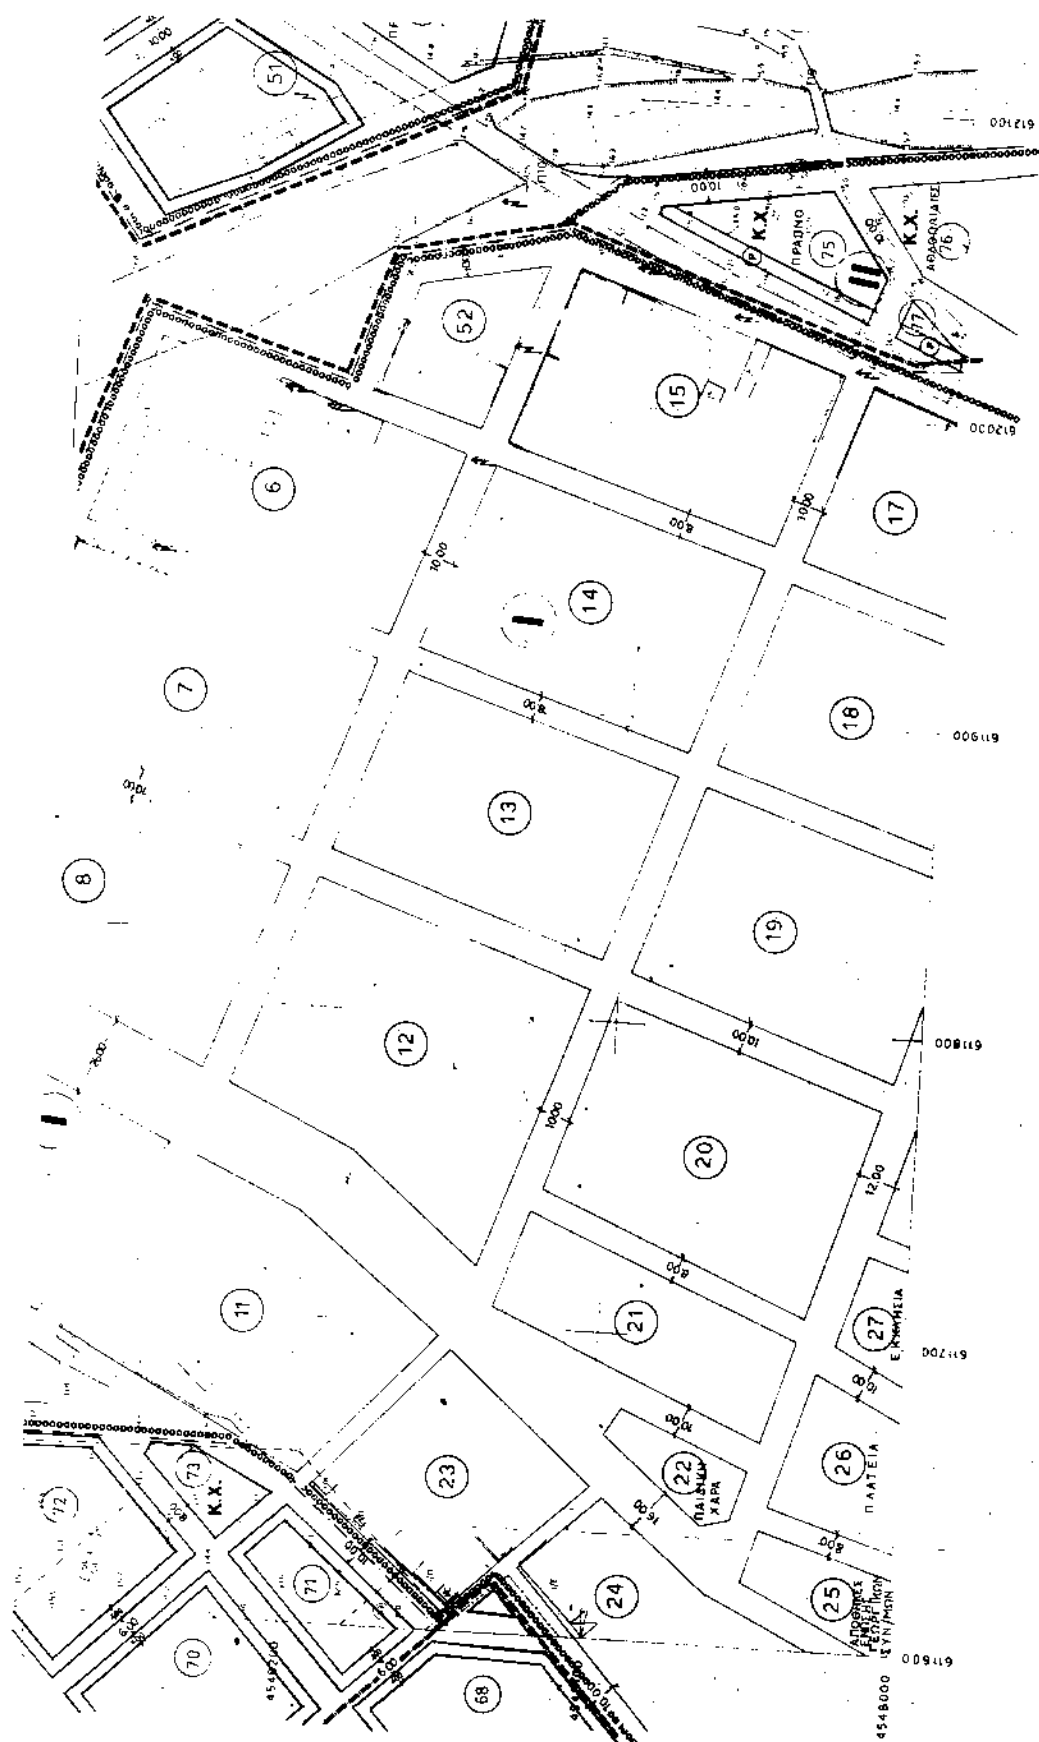

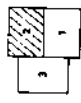ΔΗΜΟΣ ΚΟΜΟΤΗΝΗΣ	
ΜΕΛΕΤΗ	
ΑΝΟΤΥΠΩΣ-ΑΥΤΗΜΑΤΟΓΡΑΦΗΝ ΚΑΙ ΠΟΛΥΦΩΝΗΣΗ ΠΕΡΙΟΧΩΝ ΕΝΤΟΣ ΚΑΙ ΕΚΤΟΣ ΤΩΝ ΟΡΙΩΝ ΤΟΥ ΔΙΚΕΙΟΥ ΠΑΡΑΝΗΣ	
ΟΜΑΔΑ ΜΕΛΕΤΗΤΩΝ:	1. ΠΑΣΙΔΟΥΛΟΣ ΚΩΝΣΤΑΣ αρχιτεκτονικό-πολεοδομικό Α 2. ΡΑΝΤΟΣ ΣΩΤΗΡΙΟΣ αρχιτεκτονικό-πολεοδομικό Α 3. ΚΩΣΤΑΚΗΣ ΜΙΚΟΛΑΟΣ αρχιτεκτονικό-πολεοδομικό Α 4. ΚΑΛΑΟΥ ΚΑΤΕΡΙΝΑ τοπογράφος
ΔΙΑΔΟΧΗ ΠΙΝΑΚΙΔΩΝ	
Γ- ΟΡΙΣΤΙΚΗ ΜΕΛΕΤΗ	
ΧΑΡΤΗΣ Γ-2-2	ΘΕΜΑ ΣΧΕΔΙΟΥ ΡΥΘΜΟΤΟΜΙΚΟ ΣΧΕΔΙΟ
ΚΙΛΙΑΚΑ 1:1000	1. ΟΡΙΣΜΟΣ ΠΑΡΑΝΗΣ
1993	ΝΟΜΟΣ ΡΟΔΩΠΗΣ

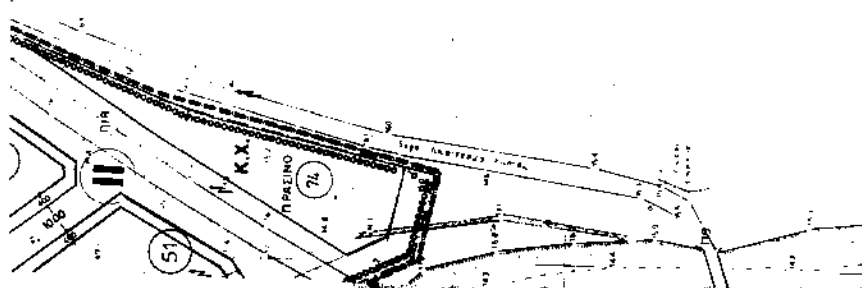

Το παρόν τοπογραφικό σχέδιο έγινε συντάχθηκε την 14/7/95 από τον Κωνσταντίνου Ραδούλη
 αριθμ. πρωτ. Δ.Π.Π.Τ. 2864/14.7.95
 ΟΡΘΟΓΩΝΙΟ ΚΟΜΟΤΗΝΗΣ 7.7.95




Ο ΔΙΟΙΚΗΤΗΣ

Σταύρος Παπαδημητρίου
 Αρ. Μον. 146 Α/8

612400

612300

612100

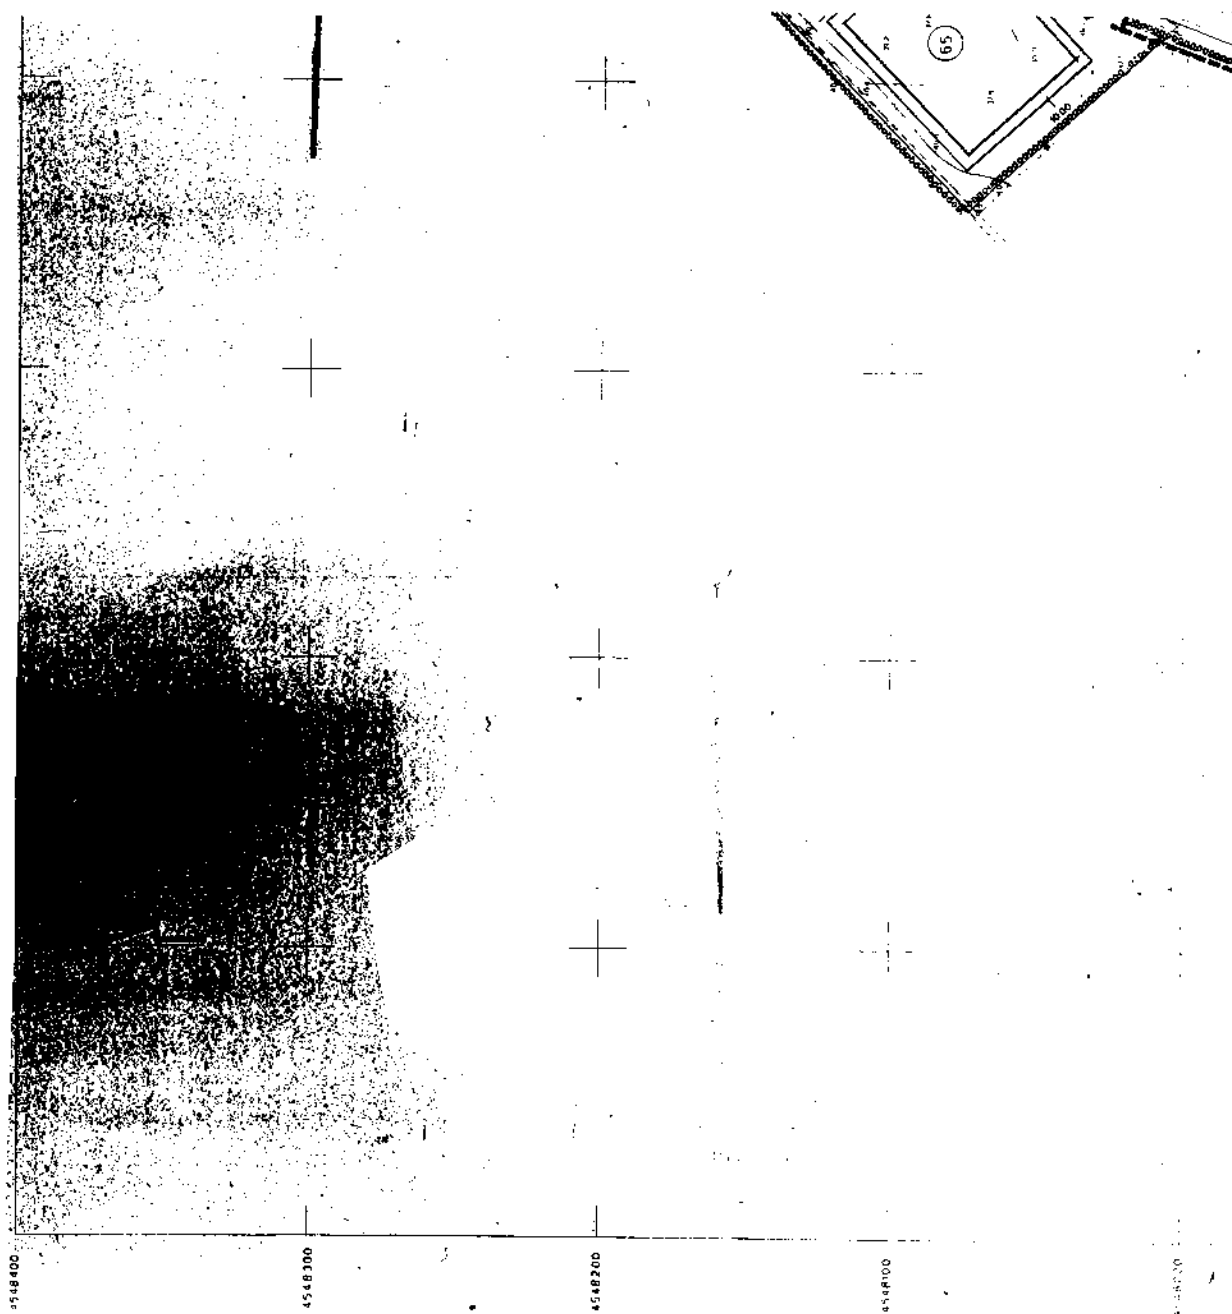





ΥΠΕΧΩΔΕ ΠΟΛΥΘΕΩΜΙΚΕΣ ΜΕΛΕΤΕΣ
ΟΙΚΙΣΜΟΝ ΜΕΧΡΙ 2000 ΜΕΤΡΑ (20-4-85)

ΥΠΟΜΝΗΜΑ

- ριμωτική γραμμή (πράσινη)
- ακτοδωμική γραμμή (μαύρη)
- χτισμένη γραμμή (μαύρη)
- όριο τειχών όρων δόμησης
- περιοχή που απαιτεί συνταγή ρυμο-
ταξικού σχεδίου
- όριο οικισμού (Π.Δ. 20-8-1985)
- κοινοχρήματος χώρος

Κ.Χ.

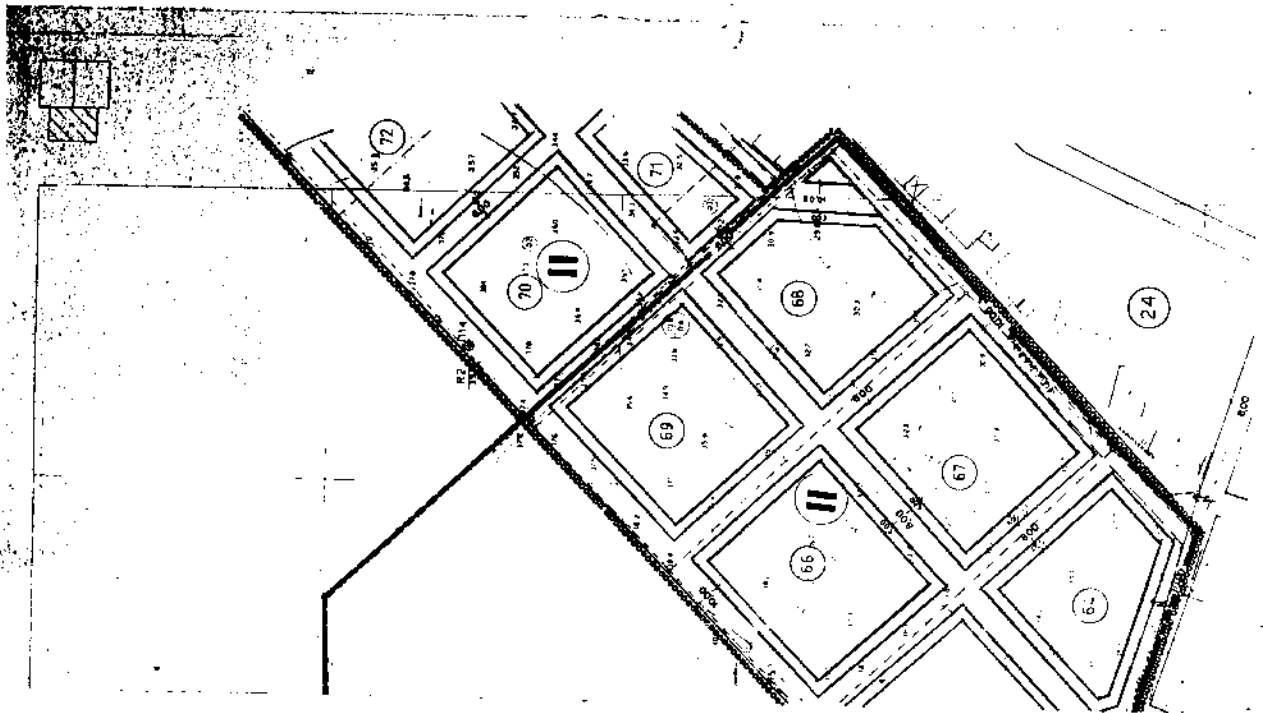

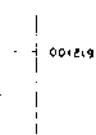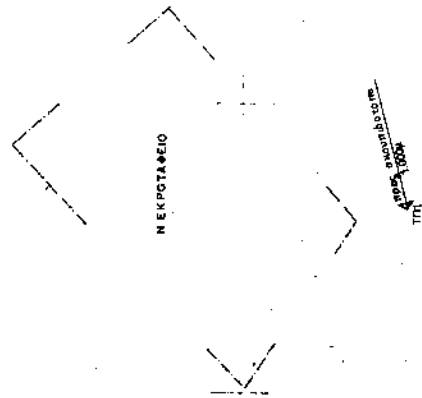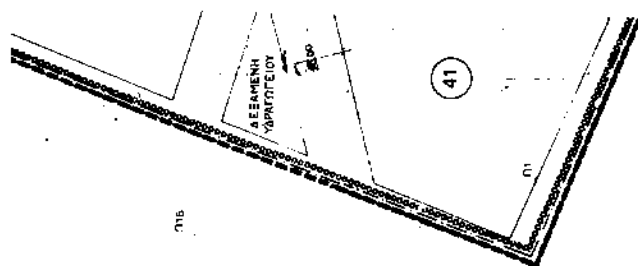


4547000

4547800

0017000

612725

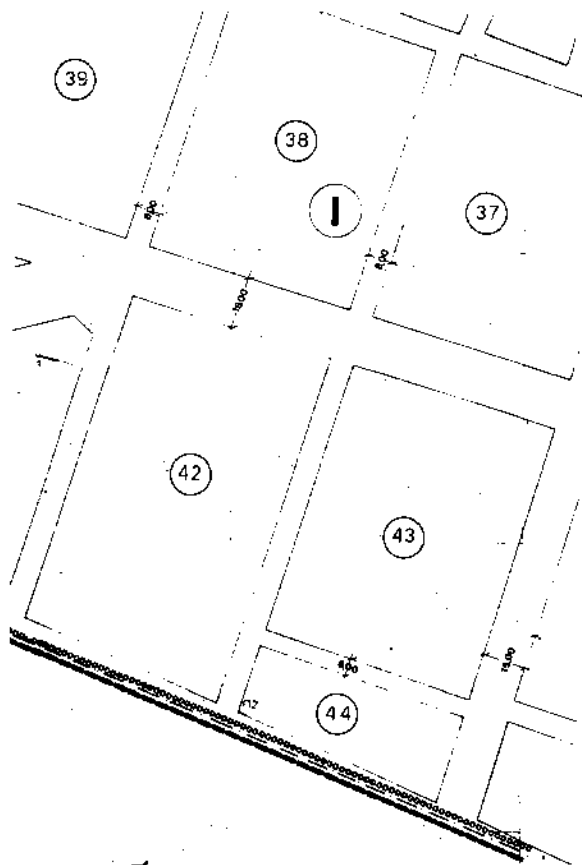

Το παρόν τοπογραφικό διαγράμμα ελπίσκει γιν. με αριθμό
 11111/2004/12/25 απόφαση Νομάρχη Ροδόμης
 θεσπίζοντε δόγματι Φ.Τ.-55





Ο Διευκ. Π.Π.Τ.

Συν. Παπαεμμελίου
 Αρ. Μαρ. παρ. Α' Β.

611600

ΔΗΜΟΣ ΚΟΜΟΤΗΝΗΣ	
ΜΕΛΕΤΗ	
ΑΠΟΤΥΠΩΣΗ-ΚΤΗΜΑΤΟΓΡΑΦΗΣΗ ΚΑΙ ΠΟΛΕΩΔΟΜΗΝ ΠΕΡΙΟΧΩΝ ΕΝΤΟΣ ΚΑΙ ΕΚΤΟΣ ΤΩΝ ΟΡΙΩΝ ΤΟΥ ΟΙΚΙΣΜΟΥ ΠΑΡΑΔΗΜΗΣ	
ΟΜΑΔΑ ΜΕΛΕΤΗΤΩΝ	1. ΠΑΣΣΟΠΟΥΛΟΣ ΙΩΑΝΝΗΣ αρχιτεκτον.-πολεοδομικός Α 2. ΡΑΝΤΟΣ ΣΩΤΗΡΗΣ αρχιτεκτον.-πολεοδομικός Α 3. ΚΩΣΤΑΚΗΣ ΝΙΚΟΛΑΟΣ αρχιτεκτον.-πολεοδομικός Α 4. ΚΑΛΩΔΟΥ ΚΑΤΕΡΙΝΑ τοπογράφος
ΔΙΑΔΟΧΗ ΠΙΝΑΚΙΔΩΝ 	
Γ- ΟΡΙΣΤΙΚΗ ΜΕΛΕΤΗ	
ΧΑΡΤΗΣ Γ-2-3	ΘΕΜΑ ΣΧΕΔΙΟΥ ΡΥΜΟΤΟΜΙΚΟ ΣΧΕΔΙΟ
ΚΑΛΩΔΟΥ 1:1000	1. ΟΙΚΙΣΜΟΣ ΠΑΡΑΔΗΜΗΣ
1993	ΝΟΜΟΣ ΡΟΔΟΠΗΣ

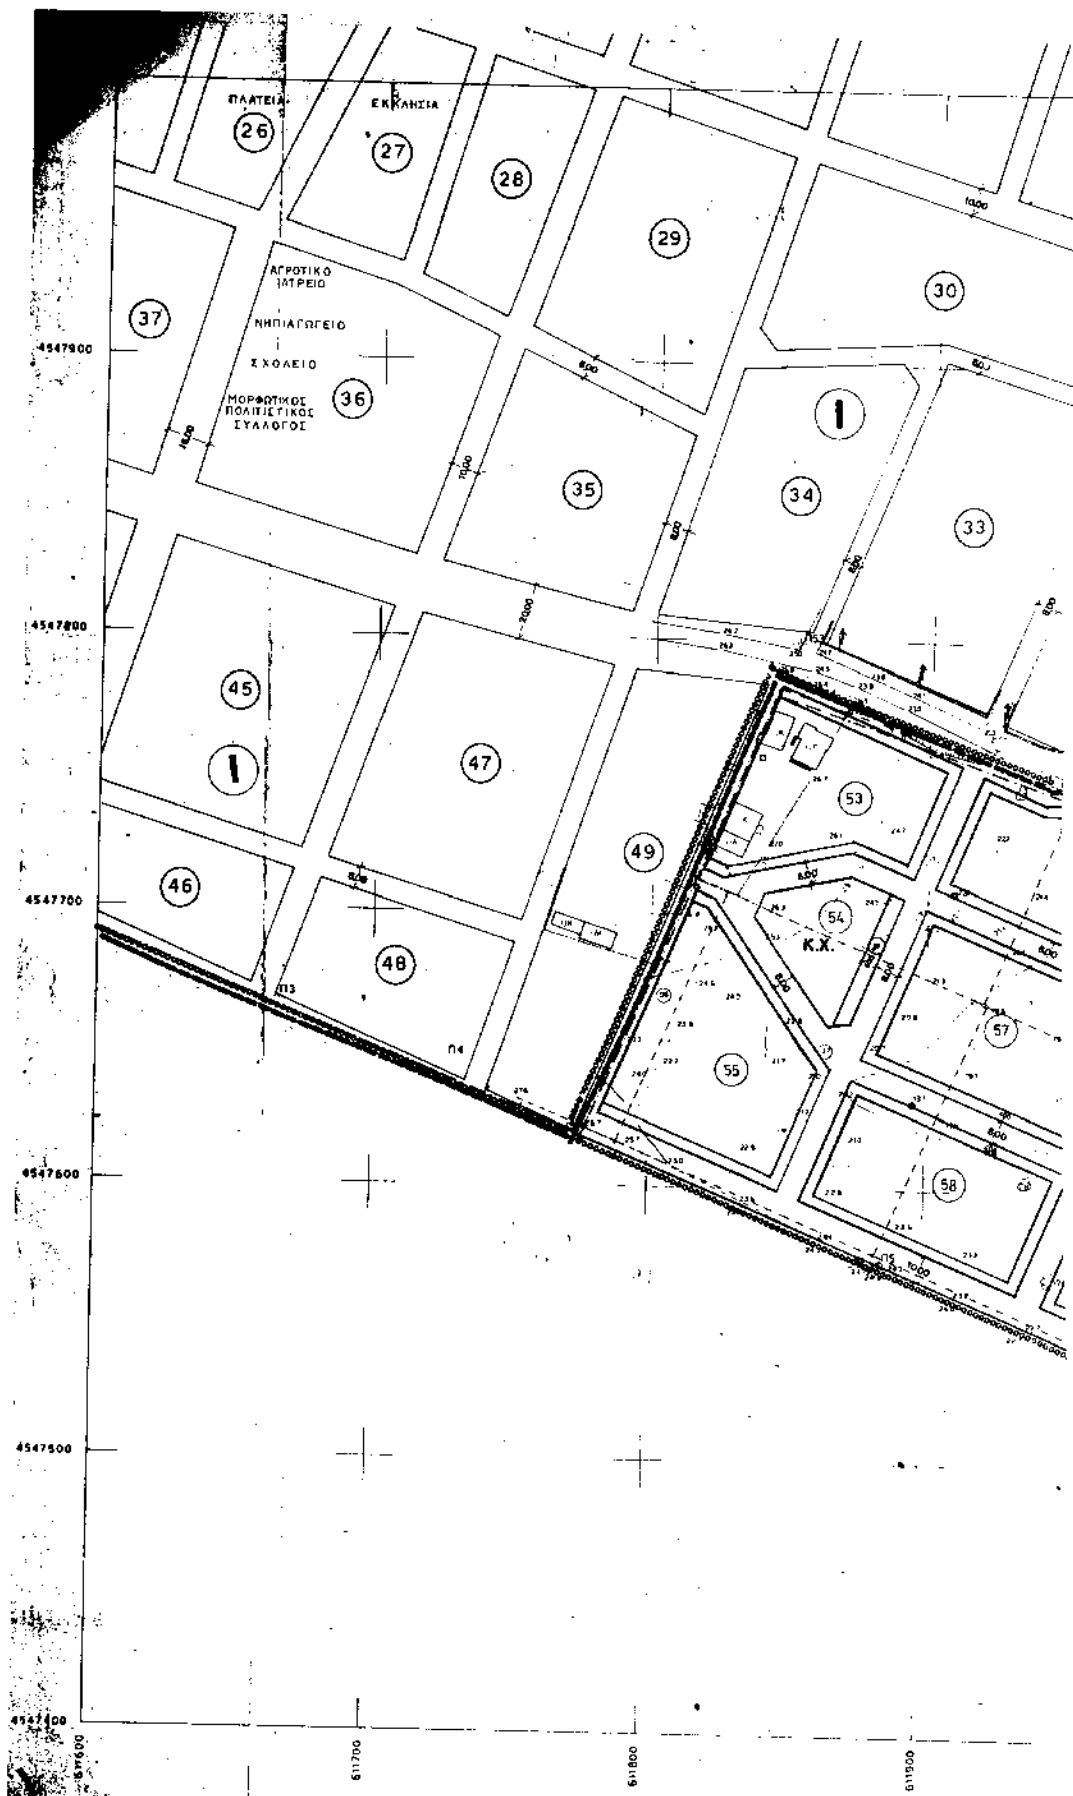

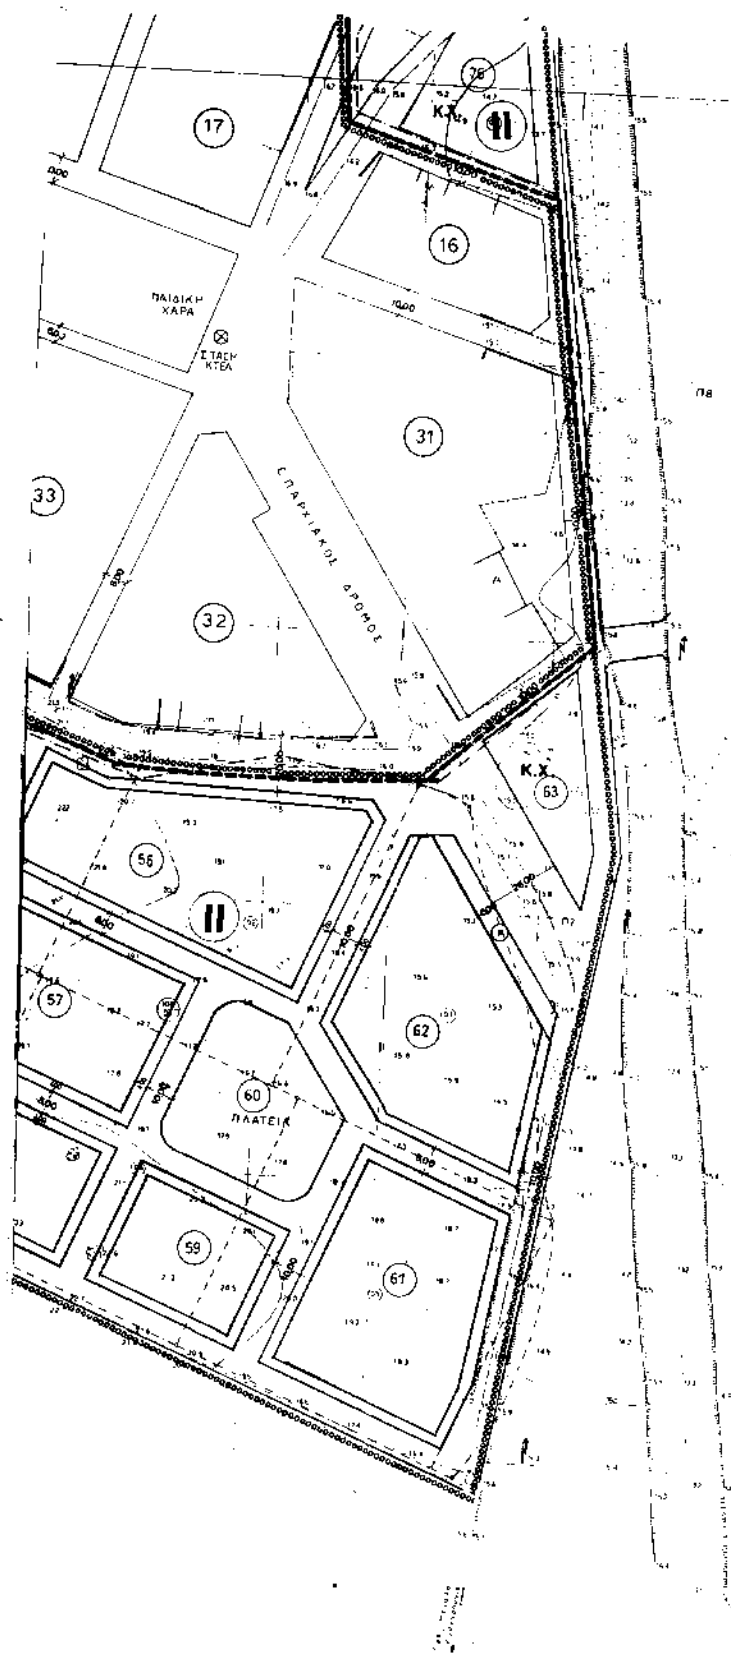

A
B

Υ.Π.Ε.Χ.Ω.Δ.Ε. ΠΟΛΕΟΔΟΜΙΚΕΣ ΜΕΛΕΤΕΣ
ΟΙΚΙΣΜΩΝ ΜΕΧΡΙ 2000 ΚΑΤ (Π.Δ. 20-8-85)

ΥΠΟΜΝΗΜΑ

- ρυμοτομική γραμμή (παραλληλία)
 — οριοδομική γραμμή (κόκκινη)
 - - - - - καταρτισμένη ρυμοτομική γραμμή
 ■■■■■■■■■■ όριο τομέων όρων δόμησης
 [Hatched Box] περιοχή που απαιτεί συνάρτηση ρυμοτομικού σχεδίου
 ————— όριο οικισμού (Π.Δ. 20-8-1985)
 Κ.Χ. κοινόχρηστος χώρος

Η παρούσα διαγραφή αποτελεί κείμενο
 για την έκδοση της μελέτης Παραρτήματος
 της Ο.Κ.Π.Α. με αριθμό 7.1.85



Επικύρωση
 Διευθυντής

612300

612400

ΔΗΜΟΣ ΚΟΜΟΤΗΝΗΣ	
ΜΕΛΕΤΗ	
ΑΠΟΤΥΠΩΣΗ-ΚΤΗΜΑΤΟΓΡΑΦΗΣΗ ΚΑΙ ΠΟΛΕΟΔΟΜΗΣΗ ΠΕΡΙΟΧΩΝ ΕΝΤΟΣ ΚΑΙ ΕΚΤΟΣ ΤΩΝ ΟΡΙΩΝ ΤΟΥ ΟΙΚΙΣΜΟΥ ΠΑΡΑΛΗΝΗΣ	
ΟΜΑΔΑ ΜΕΛΕΤΗΤΩΝ	1. ΠΑΣΣΟΠΟΥΛΟΣ ΙΩΑΝΝΗΣ αρχιτεκτον.-πολεοδομικός Α 2. ΡΑΝΤΟΣ ΤΩΤΗΡΗΣ αρχιτεκτον.-πολεοδομικός Α 3. ΚΩΣΤΑΚΗΣ ΝΙΚΟΛΑΟΣ αρχιτεκτον.-πολεοδομικός Α 4. ΚΛΑΔΟΥ ΚΑΤΕΡΙΝΑ τοπογράφος
ΔΙΑΝΟΜΗ ΤΙΜΑΚΙΩΝ	
Γ - ΟΡΙΣΤΙΚΗ ΜΕΛΕΤΗ	
ΧΑΡΤΗΣ Γ-2-1	ΘΕΜΑ ΣΧΕΔΙΟΥ ΓΕΝΙΚΗ ΠΟΛΕΟΔΟΜΙΚΗ ΟΡΓΑΝΩΣΗ ΟΙΚΙΣΜΟΥ
ΚΑΙΜΑΚΑ 1:1000	1. ΟΙΚΙΣΜΟΣ ΠΑΡΑΛΗΝΗΣ
1993	ΝΟΜΟΣ ΡΟΔΟΠΗΣ