

ΕΦΗΜΕΡΙΣ ΤΗΣ ΚΥΒΕΡΝΗΣΕΩΣ

ΤΗΣ ΕΛΛΗΝΙΚΗΣ ΔΗΜΟΚΡΑΤΙΑΣ

ΕΝ ΑΘΗΝΑΙΣ
ΤΗ, 27 ΑΥΓΟΥΣΤΟΥ 1974

ΤΕΥΧΟΣ ΤΕΤΑΡΤΟΝ

ΑΡΙΘΜΟΣ ΦΥΛΛΟΥ
2149

ΠΕΡΙΕΧΟΜΕΝΑ

ΑΠΑΛΛΟΤΡΙΩΣΕΙΣ ΑΠΟΦΑΣΕΙΣ

- Περί ανακλήσεως της υπ' αριθ. 424/1972 απόφασης του Δημάρχου Ζωγράφου Ν. 'Αττικής... 1
- Περί αναγκαστικής απαλλοτριώσεως ιδιοκτησίας προς κατασκευήν οδού Γιαλού—Σύμης Ν. Δωδεκανήσου... 2
- Περί αναγκαστικής απαλλοτριώσεως ακινήτου υπέρ του Δήμου Καρπάθου Ν. Δωδεκανήσου... 3
- Περί απαλλοτριώσεως αγροτικών ακινήτων, δι' επέκτασιν του Στρατοπέδου Αρακπούλου, εις θέσιν Μανιάκων Ν. Καστορίας... 4
- Περί αναγκαστικής απαλλοτριώσεως συμπληρωματικής αγροτικής εκτάσεως ιδιοκτησιών συνολικής επιφανείας 9.500 μ² εις χ.θ. 4+000 έως 4+500 της Ν. 'Εθν. οδού Κορίνθου—'Αργους (έντος όρίων Ν. Κορινθίας)... 5
- Περί αναγκαστικής απαλλοτριώσεως συμπληρωματικής αγροτικής εκτάσεως ιδιοκτησιών συνολικής επιφανείας 6.910 μ² εις χ.θ. 9+000 έως 9+700 της Ν.Ε.Ο. Κορίνθου—'Αργους (έντος όρίων Ν. Κορινθίας)... 6
- Περί αναγκαστικής απαλλοτριώσεως συμπληρωματικής αγροτικής εκτάσεως ιδιοκτησιών συνολικής επιφανείας 11.120 μ² εις χ.θ. 7+800 έως 8+300 της Ν. 'Εθν. οδού Κορίνθου—'Αργους (έντος όρίων Ν. Κορινθίας). 7

ΑΝΑΚΟΙΝΩΣΕΙΣ

- Περί ειδοποιήσεως της γενόμενης παρακαταθέσεως αποζημιώσεως λόγω απαλλοτριώσεως αγροτικών εκτάσεων εις την περιοχήν Στράτου Βάλτου Ν. Αιτωλίας και 'Αχαρνανίας... 8
- Περί ειδοποιήσεως της γενόμενης συμπληρωματικής παρακαταθέσεως αποζημιώσεως λόγω απαλλοτριώσεως αγροτικών εκτάσεων εις την περιοχήν Τριποτάμου 'Ημαθίας. 9
- Περί ειδοποιήσεως της γενόμενης παρακαταθέσεως αποζημιώσεως λόγω απαλλοτριώσεως αγροτικών εκτάσεων εις την περιοχήν Χειμαδίτιδος Ν. Φλωρίνης... 10
- Περί ειδοποιήσεως της γενόμενης καταθέσεως της αποζημιώσεως ακινήτων απαλλοτριωθέντων προς κατασκευήν διοχετευτικού άγωγού και στομίου εξόδου σήραγγας Β' 'Ελικώνος... 11
- Περί ειδοποιήσεως της γενόμενης καταθέσεως της αποζημιώσεως ακινήτων απαλλοτριωθέντων προς κατασκευήν του ένωτικού ύδραγωγείου Μαραθώνος χ.θ. 16+300—19+700... 12
- Περί ειδοποιήσεως της γενόμενης παρακαταθέσεως αποζημιώσεως απαλλοτριωθέντων ακινήτων προς διάνοξιν διαφόρων οδών της πόλεως Πατρών... 13

Περί ειδοποιήσεως της γενόμενης καταθέσεως υπό της ΔΕΗ αποζημιώσεως δι' αναγκαστικήν απαλλοτριώσιν εκτάσεως εις τόν Νομόν Βοιωτίας... 14

ΠΟΛΕΟΔΟΜΙΑ

ΑΠΟΦΑΣΕΙΣ

- Περί καθορισμού ως κυριότερας οδού της συνδεούσης τας Κοινοτήτας 'Τεμένης Λιγυαλείας μετά της Κοινότητος 'Ελίκης Ν. 'Αχαΐας... 15
- Περί τροποποιήσεως του συστήματος οικεδομήσεως και του ποσοστού καλύψεως εκάστης ζώνης (Α,Β,Γ) της πόλεως Σοφάδων Ν. Καρδίτσας... 16

ΑΝΑΚΟΙΝΩΣΕΙΣ

- Περί ειδοποιήσεως της γενόμενης παρακαταθέσεως αποζημιώσεως λόγω ρυμοτομίας έν Χαϊδαρίω Ν. 'Αττικής. 17
- Περί ειδοποιήσεως της γενόμενης παρακαταθέσεως αποζημιώσεως λόγω ρυμοτομίας έν Χαϊδαρίω Ν. 'Αττικής. 18

ΑΠΑΛΛΟΤΡΙΩΣΕΙΣ

ΑΠΟΦΑΣΕΙΣ

'Αριθ. 18705

(1)

Περί ανακλήσεως της υπ' αριθ. 424/1972 απόφασης του Δημάρχου Ζωγράφου Ν. 'Αττικής.

Ο ΝΟΜΑΡΧΗΣ ΑΤΤΙΚΗΣ

ΔΙΑΜΕΡΙΣΜΑ ΑΘΗΝΩΝ

Διά της υπ' αριθ. 18705/8.8.1974 απόφασης του Νομάρχου 'Αττικής, Διαμέρισμα 'Αθηνών, εκδόσεως νομίμως, ενεκρίθη ή υπ' αριθ. 233/1974 απόφασις του Δημοτικού Συμβουλίου Ζωγράφου, δι' ής ανεκλήθη ή υπ' αριθ. 424/1972 όμοία αυτού, περί απαλλοτριώσεως χώρου ΟΤ 74 διά την ανέγερσιν στέγης έργαζομένης μητρος.

Έν 'Αθήναις τη 8 Αυγούστου 1974

Ο Νομαρχών Διευθυντής
Γ. ΚΟΡΟΜΑΝΤΖΟΣ

'Αριθ. Τ.Υ. 465

(2)

Περί αναγκαστικής απαλλοτριώσεως ιδιοκτησίας προς κατασκευήν οδού Γιαλού — Σύμης Νομού Δωδεκανήσου.

Ο ΝΟΜΑΡΧΗΣ ΔΩΔΕΚΑΝΗΣΟΥ

Έχοντας υπ' όψει:

1. Τας διατάξεις του υπ' αριθ. 797/71 Ν. Δ/τος «περί αναγκαστικών απαλλοτριώσεων» έν συνδυασμῳ προς τας διατάξεις του υπ' αριθ. 139/71 Β. Δ/τος, περί της έμалότητος των Νομαρχών προς κήρυξιν αναγκαστικών τινων απαλλοτριώσεων.

2. Τὰς διατάξεις τοῦ ἄρθρου 23 τοῦ ἀπὸ 25.11.1929 Δ/τος «περὶ κωδικοποιήσεως τῶν περὶ κατασκευῆς καὶ συντηρήσεως ὁδῶν κειμένων διατάξεων» καὶ

3. Τὴν προκύπτουσαν ἀνάγκην ἀπαλλοτριώσεως τοῦ κατωτέρω περιγραφομένου ἀκινήτου διὰ λόγους δημοσίας ὠφελείας, ἥτις δὲν εἶναι δυνατόν νὰ καλυφθῇ ἄλλως, ἀποφασίζομεν:

Κηρύττομεν ἀναγκαστικῶς ἀπαλλοτριωτέραν λόγῳ δημοσίας ὠφελείας, ἥτοι κατασκευὴν ὁδοῦ Γιάλοῦ — Σύμης, ἔκτασιν συνολικοῦ ἐμβαδοῦ 148,50 τ.μ. ὡς αὕτη ἐμφαίνεται εἰς τὸ ἀπὸ 8.12.1972 καὶ ὑπὸ κλίμακα 1:200 κτηματολογικὸν διάγραμμα καὶ εἰς τὸν συνοδεύοντα τοῦτο ἀντίστοιχον κτηματολογικὸν πλῆμα τοῦ συντάξαντος ιδιώτου μηχανικοῦ Κλεάνθους Ἀποστολῆ, δεόντως τεθεωρημένα ὑπὸ τῆς Τεχνικῆς Ὑπηρεσίας Δήμων καὶ Κοινοτήτων Νομαρχίας Δωδεκανήσου.

Ἐπὶ τῆς ἀπαλλοτριουμένης ἐκτάσεως προβάλλει δικαίωμα κυριότητος ὁ Σωτήριος Χατζηπέτρου τοῦ Ἑλευθερίου.

Ἡ ἀπαλλοτριώσις κηρύσσεται ὑπὲρ καὶ δαπάναις τοῦ Δήμου, θέλει δὲ ἀντιμετωπισθῇ ἡ σχετικὴ δαπάνη ὑπὸ τῶν πιστώσεων τοῦ Νομαρχιακοῦ Ταμείου Δωδεκανήσου.

Ἡ παρούσα δημοσιευθῆτω διὰ τῆς Ἐφημερίδος τῆς Κυβερνήσεως.

Ἐν Ρόδῳ τῇ 6 Αὐγούστου 1974

Ὁ Νομαρχῶν Διευθυντὴς
ΘΕΟΔΩΡΟΣ ΓΡΙΒΑΣ

Ἀριθ. Δ.Ε. 18682

(3)

Περὶ ἀναγκαστικῆς ἀπαλλοτριώσεως ἀκινήτου ὑπὲρ τοῦ Δήμου Καρπάθου Ν. Δωδεκανήσου.

Ο ΝΟΜΑΡΧΗΣ ΔΩΔΕΚΑΝΗΣΟΥ

Ἐχόντες ὑπ' ὄψει:

1) Τὰς διατάξεις τῶν ἄρθρων 192 καὶ 193 τοῦ Δημοτικοῦ καὶ Κοινοτικοῦ Κώδικος (Ν.Δ. 222/73) καὶ τοῦ Ν.Δ. 532/70, ἐν συνδυασμῷ πρὸς τὰς τοιαύτας τοῦ ὑπ' ἀριθ. 703/1970 Β.Δ. «περὶ καθορισμοῦ τῶν διατηρουμένων ὑπὲρ τοῦ Ὑπουργοῦ Ἑσωτερικῶν ἀρμοδιοτήτων κατὰ τὴν παρ. 1 τοῦ ἄρθρου 1 τοῦ Ν.Δ. 532/70», καὶ ὅς ὁ Νομάρχης τυγχάνει ἀρμοδῖος διὰ τὴν ἐγκρίσιν πράξεων Δημοτικῶν καὶ Κοινοτικῶν Συμβουλίων, περὶ κηρύξεως ὡς ἀπαλλοτριωτέων ἀκινήτων ἀδιακρίτως τοῦ ὅρους τῆς ἀξίας.

2) Τὰς διατάξεις τοῦ ὑπ' ἀριθ. 797/71 Ν.Δ. «περὶ ἀναγκαστικῶν ἀπαλλοτριώσεων» καὶ τοῦ ὑπ' ἀριθ. 139/71 Β.Δ.

3) Τὴν ὑπ' ἀριθ. 89/1973 ἀπόφασιν τοῦ δημοτικοῦ Συμβουλίου Καρπάθου περὶ ἀναγκαστικῆς ἀπαλλοτριώσεως Τμήματος ἀκινήτου ἐκτάσεως 679,80 τ.μ. ιδιοκτησίας Εἰρήνης γῆρας Γεωργίου Γεργατσούλη, διὰ τὴν διάνοξιν ὁδοῦ πρὸς παραλίαν Κυρᾶς Παναγιάς.

4) Τὸ σχετικὸν τοπογραφικὸν διάγραμμα καὶ

5) Τὴν ὑπ' ἀριθ. 1/1974 (Θέμα 3ον) ἀπόφασιν τῆς Ἐπιτροπῆς τοῦ ἄρθρου 193 τοῦ Δημοτικοῦ καὶ Κοινοτικοῦ Κώδικος (Ν.Δ. 222/73) δι' ἧς τοῦτο γνωμοδοτεῖ, ὅτι, πράγματι συντρέχουν λόγοι δημοσίας ὠφελείας διὰ τὴν ἀπαλλοτριώσιν τοῦ περὶ οὗ πρόκειται ἀκινήτου κλπ., ἀποφασίζομεν:

Ἐγκρίνομεν τὴν ὑπ' ἀριθ. 89/73 ἀπόφασιν τοῦ δημοτικοῦ συμβουλίου Καρπάθου περὶ ἀναγκαστικῆς ἀπαλλοτριώσεως τοῦ ἐν αὐτῇ περιγραφομένου τμήματος ἀκινήτου, ιδιοκτησίας Εἰρήνης γῆρας Γεωργίου Γεργατσούλη, ἐκτάσεως 679,80 τ.μ. κειμένου εἰς θέσιν Κυρᾶ Παναγιάς τῆς διοικητικῆς Περιφέρειας Κοινότητος Ἀπερίου.

Ἡ ἀπαλλοτριώσις γενήσεται ὑπὲρ καὶ δαπάναις τοῦ Δήμου Καρπάθου.

Ἡ ἀποζημίωσις βαρύνουσα τὸν ἀνωτέρω Ὀργανισμόν θὰ καταέλθῃ συμφώνως πρὸς τὰς διατάξεις τοῦ Ν.Δ. 797/1971, μὴ ἀποκλεισμένου καὶ τοῦ καθορισμοῦ ταύτης διὰ συμβιβασμοῦ.

Ἡ παρούσα δημοσιευθῆτω διὰ τῆς Ἐφημερίδος τῆς Κυβερνήσεως.

Ἐν Ρόδῳ τῇ 7 Ἰουλίου 1974

Ὁ Νομαρχῶν Δ/ντὴς
Θ. ΓΡΙΒΑΣ

Ἀριθ. 5579

(4)

Περὶ ἀναγκαστικῆς ἀπαλλοτριώσεως ἀγροτικῶν ἀκινήτων, δι' ἐπέκτασιν τοῦ Στρατοπέδου Δρακοπούλου, εἰς θέσιν Μανιάκων Ν. Καστορίας.

Ο ΝΟΜΑΡΧΗΣ ΚΑΣΤΟΡΙΑΣ

Ἐχόντες ὑπ' ὄψει:

1. Τὰς διατάξεις τοῦ ἄρθρου 1 τοῦ Ν.Δ. 797/71 «περὶ ἀναγκαστικῶν ἀπαλλοτριώσεων, ἐν συνδυασμῷ πρὸς τὰς διατάξεις τοῦ ὑπ' ἀριθ. 139/71 Β.Δ. περὶ ἀρμοδιότητος τῶν Νομαρχῶν, πρὸς κήρυξιν ἀναγκαστικῶν τινῶν ἀπαλλοτριώσεων».

2. Τὴν ὑπ' ἀριθ. Φ. 913.3/47/6/6994/2.8.1974 διαταγὴν τοῦ Ὑπουργοῦ Ἐθνικῆς Ἀμύνης, δι' ἧς ἐντέλλεται ἡ ἀπαλλοτριώσις ἐκτάσεως ἔργων 3.935 μ² κειμένων εἰς τὴν θέσιν Μανιάκων τῆς κτηματικῆς περιοχῆς Καστορίας, πρὸς ἐπέκτασιν τοῦ Στρατοπέδου Δρακοπούλου.

3. Τὰς διατάξεις τοῦ Ν. 3200/1955 «περὶ διοικητικῆς ἀποκεντρώσεως ὡς ἐτροποποιήθη καὶ συνεπληρώθη μεταγενεστέρως», ἀποφασίζομεν:

Κηρύττομεν ἀναγκαστικῶς ἀπαλλοτριωτέαν, λόγῳ δημοσίας ὠφελείας, ἥτοι διὰ τὴν ἐπέκτασιν τοῦ Στρατοπέδου «Δρακοπούλου», ἔκτασιν ἄγρων 3.935 μ². ὡς αὕτη ἐμφαίνεται εἰς τὸ σχετικὸν τοπογραφικὸν ἀπὸ 13.5.1974 διάγραμμα τοῦ Ἀγρονόμου—Τοπογράφου—Μηχανικοῦ Ἀναστασίου Σούλη, νομίμως θεωρημένον παρὰ τῆς Γεωγραφικῆς Ὑπηρεσίας Στρατοῦ.

Ἐπὶ τῆς ἀπαλλοτριουμένης ἐκτάσεως ἀξιοῦν δικαίωματα: α) Ἡ Ἱερίγνεια γῆρα Μ. Χρηστάκη, καὶ β) Ἡ Βασιλικὴ Γ. Παπαγεωργίου, ὡς εἰς τὸν σχετικὸν κτηματολογικὸν πλῆμα ἀναγράφονται.

Ἡ ἀπαλλοτριώσις κηρύσσεται ὑπὲρ καὶ δαπάναις τοῦ Ταμείου Ἐθνικῆς Ἀμύνης.

Ἡ ἀποζημίωσις δύναται νὰ καταέλθῃ καὶ δι' ἀπ' εὐθείας ἐξαγοράς.

Ἡ παρούσα δημοσιευθῆτω διὰ τῆς Ἐφημερίδος τῆς Κυβερνήσεως.

Ἐν Καστορίᾳ τῇ 13 Αὐγούστου 1974

Ὁ Νομαρχῶν Διευθυντὴς
ΠΑΝ. ΣΤΑΜΑΤΟΠΟΥΛΟΣ

Ἀριθ. 6647

(5)

Περὶ ἀναγκαστικῆς ἀπαλλοτριώσεως συμπληρωματικῆς ἀγροτικῆς ἐκτάσεως ιδιοκτησιῶν συνολικῆς ἐπιφανείας 9.500 μ² εἰς γ.δ. 4+000 ἕως 4+500 τῆς νέας ἐθνικῆς ὁδοῦ Κορινθίου — Ἀργούς (ἐντὸς ὁρίων Νομοῦ Κορινθίας).

Ο ΝΟΜΑΡΧΗΣ ΚΟΡΙΝΘΙΑΣ

Ἐχόντες ὑπ' ὄψει:

1. Τὰς διατάξεις τοῦ Ν.Δ. 797/1971 «περὶ ἀναγκαστικῶν ἀπαλλοτριώσεων» ἐν συνδυασμῷ πρὸς τὰς διατάξεις τοῦ ὑπ' ἀριθ. 139/1971 Β.Δ. «περὶ ἀρμοδιότητος τῶν Νομαρχῶν πρὸς κήρυξιν ἀναγκαστικῶν τινῶν ἀπαλλοτριώσεων».

2. Τὸ ἄρθρον 23 τοῦ ἀπὸ 25.11.1929 Δ/τος «περὶ κωδικοποιήσεως τῶν περὶ κατασκευῆς καὶ συντηρήσεως ὁδῶν κειμένων διατάξεων κλπ.».

3. Τὴν ὑπ' ἀριθ. 3513/1.7.1974 ἔγγραφον εἰσήγησιν τῆς Ἐπιθεωρήσεως Δημοσίων ἔργων Πελοποννήσου καὶ Δυτικῆς Στερίας Ἐλλάδος μετὰ συνημμένου κτηματολογικοῦ διαγράμματος καὶ πίνακος τῶν ἐν θέματι ιδιοκτησιῶν.

4. Τὴν σχετικὴν εἰσήγησιν τοῦ Δ/τος Τεχνικῶν Ὑπηρεσιῶν Νομαρχίας Κορινθίας, ἀποφασίζομεν:

Κηρύττομεν ἀναγκαστικῶς ἀπαλλοτριωτέαν λόγῳ δημοσίας ὠφελείας, ἥτοι πρὸς κατασκευὴν παραλλογῶν ἀπὸ γ.δ. 4+000 μέχρι γ.δ. 4+500 τῆς νέας ἐθνικῆς ὁδοῦ Κορινθίου — Ἀργούς ἐντὸς τῶν ὁρίων Ν. Κορινθίας πρὸς κατάργησιν ἱσοπέδων διαβάσεων, συμπληρωματικὴν ἀγροτικὴν ἔκτασιν συνολικῆς ἐπιφανείας 9.500 μ² ἥτις κατελήφθη κατὰ τὸ στάδιον ἐνάρξεως τῶν ἐργασιῶν, αἵτινες διεκόπησαν μεταγενεστέρως, λόγῳ περιορισμοῦ τῶν πιστώσεων, ὡς ἐν τῇ ἀνωτέρῳ ἔγγραφον εἰσήγησιν τῆς Ἐπιθεωρήσεως Δημοσίων ἔργων Πελοποννήσου ἀναφέρεται.

Ἡ ἐν θέματι ἀγροτική ἔκτασις εἰκονίζεται εἰδικώτερον εἰς τὸ ἀπὸ Ἰανουαρίου 1974 συνταχθέν κτηματολογικὸν διάγραμμα καὶ κτηματολογικὸν πῖνακα μερίμνη τῆς Α.Τ.Ε. «ΕΥΚΛΕΙΔΗΣ» ἀναδόχου ἐργασιῶν κατασκευῆς παραλλ.αγῶν ἐπὶ τῆς νέας ἐθνικῆς οἰκίας Κορίνθου — Ἀργους, πρὸς κατάρτησιν ἱσοπέδων διαβάσεων, ἐντὸς τῶν ὁρίων Νομοῦ Κορινθίας, δεόντως τεθεωρημένου τοῦ ὡς ἄνω (κτηματολογικοῦ διαγράμματος - κτημ. πῖνακος) α) ἀπὸ 4.3.1974 ὑπὸ τοῦ Προϊσταμένου τῆς 2ας ΥΕΚΕ Πατρῶν Ἀγαμ. Χρονίδη ἐπιθεωρητοῦ Δημοσίων Ἐργων, ἐπὶ 2ῳ ἐαυμῷ, καὶ 6) ἀπὸ 8.4.1974 ὑπὸ τοῦ Προϊσταμένου τῆς Ἐπιθεωρήσεως Δημοσίων Ἐργων Πελοποννήσου καὶ Δυτικῆς Στερεᾶς Ἑλλάδος Ἀλεξ. Συμπεθέρου, Ἐπιθ/τοῦ Δ. Ἐργων.

Ἐπὶ τῶν ὡς ἄνω ἰδιοκτησιῶν προβάλλουν δικαιώματα κυριότητος: 1) Ἡ Ἑνωσις Γεωργικῶν Συνεταιρισμῶν, 2) Οἱ Κληρονόμοι Ὑωμᾶ Δημητρίου, α) Ὑωμᾶς Ἀναστάσιος τοῦ Δημητρίου, 6) Ὑωμᾶς Παναγιώτης τοῦ Δημητρίου, 3) Νέζη Σταυρούλα χήρα τοῦ Δημητρίου, 4) Ροκανᾶς Προκόπιος τοῦ Σταύρου κλπ.

Ἡ προϋπολογιζομένη δαπάνη ἀπαλλοτριώσεως τῶν ὡς ἄνω ἀγροτικῶν ἰδιοκτησιῶν ἀνέρχεται εἰς τὸ ποσὸν τῶν δραχμῶν 470.200.

Ἡ ἀπαλλοτριώσις κηρύσσεται ὑπὲρ τοῦ Δημοσίου καὶ ἐκλύει τὰς πιστώσεις τοῦ ἔργου 271.000 Δημοσίων Ἐπενδύσεων.

Ἡ παρούσα δημοσιευθῆτω διὰ τῆς Ἐφημερίδος τῆς Κυβερνήσεως.

Ἐν Κορίνθῳ τῇ 17 Αὐγούστου 1974

Ὁ Νομαρχῶν Διευθυντὴς
ΠΑΝ. ΚΑΡΥΔΑΣ

Ἀριθ. 6649

(6)

Περὶ ἀναγκαστικῆς ἀπαλλοτριώσεως συμπληρωματικῆς ἀγροτικῆς ἐκτάσεως ἰδιοκτησιῶν συνολικῆς ἐπιφανείας 6.910 μ² εἰς χ.θ. 9+000 ἕως 9+700 τῆς Ν.Ε.Ο. Κορίνθου — Ἀργους (ἐντὸς ὁρίων Ν. Κορινθίας).

Ο ΝΟΜΑΡΧΗΣ ΚΟΡΙΝΘΙΑΣ

Ἐχοντες ὑπ' ὄψει:

1) Τὰς διατάξεις τοῦ Ν.Δ. 797/1971 «περὶ ἀναγκαστικῶν ἀπαλλοτριώσεων», ἐν συνδυασμῷ πρὸς τὰς διατάξεις τοῦ ὑπ' ἀριθ. 139/1971 Β.Δ. «περὶ ἀρμοδιότητος τῶν Νομαρχῶν πρὸς κήρυξιν ἀναγκαστικῶν ἀπαλλοτριώσεων».

2) Τὸ ἀρθρον 23 τοῦ ἀπὸ 25.11.1929 Δ/τος «περὶ κωδικοποιήσεως τῶν περὶ κατασκευῆς καὶ συντηρήσεως ὁδῶν κειμένων διατάξεων κλπ.».

3) Τὴν ὑπ' ἀριθ. 7217/1.7.1974 ἔγγραφον εἰσήγησιν τῆς Ἐπιθεωρήσεως Δημ. Ἐργων Πελοποννήσου καὶ Δυτ. Στερεᾶς Ἑλλάδος μετὰ συνημμένου κτηματολογικοῦ διαγράμματος καὶ πῖνακος τῶν ἐν θέματι ἰδιοκτησιῶν.

4) Τὴν σχετικὴν εἰσήγησιν τοῦ Δ/ντοῦ Τεχν. Ὑπηρεσιῶν Νομαρχίας Κορινθίας, ἀποφασίζομεν:

Κηρύττομεν ἀναγκαστικῶς ἀπαλλοτριωτέαν λόγῳ δημοσίας ὠφελείας, ἥτοι διὰ τὴν κατασκευὴν παραλλ.αγῶν ἀπὸ χ.θ. 9+000 ἕως 9+700 τῆς Ν.Ε.Ο. Κορίνθου — Ἀργους (ἐντὸς τῶν ὁρίων Ν. Κορινθίας), πρὸς κατάρτησιν ἱσοπέδων διαβάσεων, συμπληρωματικῆς ἀγροτικῆς ἐκτάσεως συνολικῆς ἐπιφανείας 6.910 μ², ἥτις κατελήφθη κατὰ τὸ στάδιον ἐνάρξεως τῶν ἐργασιῶν, αἰτινες διεκόπησαν μεταγενεστέρως, λόγῳ περιουσιακοῦ τῶν πιστώσεων, ὡς ἐν τῇ ἀνωτέρῳ ἔγγραφῳ εἰσήγησιν τῆς Ἐπιθεωρήσεως Δ. Ἐργων Πελοποννήσου ἀναφέρεται.

Ἡ ἐν θέματι ἀγροτική ἔκτασις εἰκονίζεται εἰδικώτερον εἰς τὸ ἀπὸ Ἰανουαρίου 1974 συνταχθέν κτηματολογικὸν διάγραμμα καὶ κτηματολογικὸν πῖνακα, μερίμνη τῆς Α.Τ.Ε. «ΕΥΚΛΕΙΔΗΣ», ἀναδόχου ἐργασιῶν κατασκευῆς παραλλ.αγῶν ἐπὶ τῆς Ν.Ε.Ο. Κορίνθου — Ἀργους, πρὸς κατάρτησιν ἱσοπέδων διαβάσεων ἐντὸς τῶν ὁρίων Νομοῦ Κορινθίας, δεόντως τεθεω-

ρημένου τοῦ ὡς ἄνω (κτηματολογικοῦ διαγράμματος — κτημ. πῖνακος). α) ἀπὸ 4.3.1974 ὑπὸ τοῦ Προϊσταμένου τῆς 2ας ΥΕΚΕ Πατρῶν Ἀγαμ. Χρονίδη ἐπιθ/τοῦ Δ. Ἐργων ἐπὶ 2ῳ ἐαυμῷ, 6) ἀπὸ 8.4.1974 ὑπὸ τοῦ Προϊσταμένου τῆς Ἐπιθεωρήσεως Δημ. Ἐργων Πελοποννήσου καὶ Δυτ. Στερεᾶς Ἑλλάδος Ἀλεξ. Συμπεθέρου, ἐπιθ/τοῦ Δ. Ἐργων.

Ἐπὶ τῶν ὡς ἄνω ἰδιοκτησιῶν προβάλλουν δικαιώματα κυριότητος οἱ 1) Φίλης Ἰωάννης τοῦ Δημητρίου, 2) Μπέκος Γεώργιος τοῦ Μιχαήλ, 3) Μαρδύκης Ἀγγελοῦ κλπ.

Ἡ προϋπολογιζομένη δαπάνη ἀπαλλοτριώσεως τῶν ὡς ἄνω ἀγροτικῶν ἰδιοκτησιῶν ἀνέρχεται εἰς τὸ ποσὸν τῶν δραχμῶν 188.250.

Ἡ ἀπαλλοτριώσις κηρύσσεται ὑπὲρ τοῦ Δημοσίου καὶ ἐκλύει τὰς πιστώσεις τοῦ ἔργου 271.000 Δ. Ἐπενδύσεων.

Ἡ παρούσα δημοσιευθῆτω διὰ τῆς Ἐφημερίδος τῆς Κυβερνήσεως.

Ἐν Κορίνθῳ τῇ 17 Αὐγούστου 1974

Ὁ Νομαρχῶν Διευθυντὴς
ΠΑΝ. ΚΑΡΥΔΑΣ

Ἀριθ. 6648

(7)

Περὶ ἀναγκαστικῆς ἀπαλλοτριώσεως συμπληρωματικῆς ἀγροτικῆς ἐκτάσεως ἰδιοκτησιῶν συνολικῆς ἐπιφανείας 11.120 μ² εἰς χ.θ. 7+800 ἕως 8+300 τῆς Ν. Ἑθν. οἰκίας Κορίνθου — Ἀργους (ἐντὸς ὁρίων Ν. Κορινθίας).

Ο ΝΟΜΑΡΧΗΣ ΚΟΡΙΝΘΙΑΣ

Ἐχοντες ὑπ' ὄψει:

1) Τὰς διατάξεις τοῦ Ν.Δ. 797/1971 «περὶ ἀναγκαστικῶν ἀπαλλοτριώσεων», ἐν συνδυασμῷ πρὸς τὰς διατάξεις τοῦ ὑπ' ἀριθ. 139/1971 Β.Δ. «περὶ ἀρμοδιότητος τῶν Νομαρχῶν πρὸς κήρυξιν ἀναγκαστικῶν τινῶν ἀπαλλοτριώσεων».

2) Τὸ ἀρθρον 23 τοῦ ἀπὸ 25.11.1929 Δ/τος «περὶ κωδικοποιήσεως τῶν περὶ κατασκευῆς καὶ συντηρήσεως ὁδῶν κειμένων διατάξεων κλπ.».

3) Τὴν ὑπ' ἀριθ. 7218/1.7.1974 ἔγγραφον εἰσήγησιν τῆς Ἐπιθεωρήσεως Δημ. Ἐργων Πελοποννήσου καὶ Δυτ. Στερεᾶς Ἑλλάδος μετὰ συνημμένου κτηματολογικοῦ διαγράμματος καὶ πῖνακος τῶν ἐν θέματι ἰδιοκτησιῶν.

4) Τὴν σχετικὴν εἰσήγησιν τοῦ Δ/ντοῦ Τεχν. Ὑπηρεσιῶν Νομαρχίας Κορινθίας, ἀποφασίζομεν:

Κηρύττομεν ἀναγκαστικῶς ἀπαλλοτριωτέαν λόγῳ δημοσίας ὠφελείας, ἥτοι πρὸς κατασκευὴν παραλλ.αγῶν ἀπὸ χ.θ. 7+800 ἕως 8+300 τῆς Ν. Ἑθν. οἰκίας Κορίνθου — Ἀργους, ἐντὸς τῶν ὁρίων Ν. Κορινθίας, πρὸς κατάρτησιν ἱσοπέδων διαβάσεων συμπληρωματικῆς ἀγροτικῆς ἐκτάσεως συνολικῆς ἐπιφανείας 11.120 μ², ἥτις κατελήφθη κατὰ τὸ στάδιον ἐνάρξεως τῶν ἐργασιῶν αἰτινες διεκόπησαν μεταγενεστέρως, λόγῳ περιουσιακοῦ τῶν πιστώσεων, ὡς ἐν τῇ ἀνωτέρῳ ἔγγραφῳ εἰσήγησιν τῆς Ἐπιθ. Δημ. Ἐργων Πελοποννήσου ἀναφέρεται.

Ἡ ἐν θέματι ἀγροτική ἔκτασις εἰκονίζεται εἰδικώτερον εἰς τὸ ἀπὸ Ἰανουαρίου 1974 συνταχθέν κτηματολογικὸν διάγραμμα καὶ κτηματολογικὸν πῖνακα, μερίμνη τῆς Α.Τ.Ε. «ΕΥΚΛΕΙΔΗΣ», ἀναδόχου ἐργασιῶν κατασκευῆς παραλλ.αγῶν ἐπὶ τῆς Ν.Ε.Ο. Κορίνθου — Ἀργους, πρὸς κατάρτησιν ἱσοπέδων διαβάσεων ἐντὸς τῶν ὁρίων Νομοῦ Κορινθίας, δεόντως τεθεωρημένου τοῦ ὡς ἄνω (κτηματολογικοῦ διαγράμματος — κτημ. πῖνακος). α) ἀπὸ 4.3.1974 ὑπὸ τοῦ Προϊσταμένου τῆς 2ας ΥΕΚΕ Πατρῶν Ἀγαμ. Χρονίδη ἐπιθ/τοῦ Δ. Ἐργων ἐπὶ 2ῳ ἐαυμῷ, 6) ἀπὸ 8.4.1974 ὑπὸ τοῦ Προϊσταμένου τῆς Ἐπιθεωρήσεως Δημ. Ἐργων Πελοποννήσου καὶ Δυτ. Στερεᾶς Ἑλλάδος Ἀλεξ. Συμπεθέρου, ἐπιθ/τοῦ Δ. Ἐργων.

Ἐπὶ τῶν ὡς ἄνω ἰδιοκτησιῶν προβάλλουν δικαιώματα κυριότητος οἱ 1) Καραβοκύρης Ἀναστάσιος τοῦ Γεωργίου, 2) Οἰκονόμου Βασίλειος τοῦ Κων/νου, 3) Τσουλουχᾶ ἀδελφοὶ τοῦ Θεοφάνους κλπ.

Ἡ προϋπολογιζομένη δαπάνη ἀπαλλοτριώσεως τῶν ὡς ἄνω ἀγροτικῶν ἰδιοκτησιῶν ἀνέρχεται εἰς τὸ ποσὸν τῶν δραχμῶν 455.050.

Η απαλλοτριώσις κηρύσσεται υπέρ του Δημοσίου και εκδίδεται υπό την εποπτεία του έργου 271000 Δ. Έπενδύσεων.

Η παρούσα δημοσιευθήτω διά της Εφημερίδος της Κυβερνήσεως.

Εν Κεφίρω τῇ 17 Αὐγούστου 1974

Ὁ Νομαρχὸν Διευθυντὴς
ΠΑΝ. ΚΑΡΥΔΑΣ

ΑΝΑΚΟΙΝΩΣΕΙΣ

Ἀριθ. 75690/9381

(8)

Περὶ εἰδοποιήσεως τῆς γενομένης παρακαταθέσεως ἀποζημιώσεως λόγω ἀπαλλοτριώσεως ἀγροτικῶν ἐκτάσεων εἰς τὴν περιοχὴν Στρατοῦ Βάλτου Ν. Αἰτωλίας καὶ Ἀκαρνανίας.

Ο ΥΠΟΥΡΓΟΣ ΓΕΩΡΓΙΑΣ

Ἐχόντες ὑπ' ὄψει:

α) Τὰς διατάξεις τοῦ Ν.Δ. 797/1971 καὶ Β.Δ. 139/71 «περὶ ἀναγκαστικῶν ἀπαλλοτριώσεων».

β) Τὴν ὑπ' ἀριθ. 322085/3643/8.11.1973 ἡμετέραν ἀπόφασιν «περὶ μεταβιβάσεως ἀρμοδιοτήτων εἰς τοὺς Γεν. Δ/ντάς, Προϊσταμένους κλπ.», ἀποφασίζομεν:

Φέρομεν εἰς γνῶσιν τῶν κατεχόμενων ἡ ἀξιούντων δικαιώματα κυριότητος ἐπὶ τῶν ἀκινήτων, τῶν ἀπαλλοτριωθέντων θυνάμει τῆς ὑπ' ἀριθ. Ε.968/564/8.2.1972 κοινῆς ἀποφάσεως τῶν Ὑπουργῶν Οἰκονομικῶν καὶ Τέως Ἐθνικῆς Οἰκονομίας (ΦΕΚ 36/1972 τ. Δ') καὶ περιλαμβανομένων εἰς τοὺς ἀπὸ 23.11.1971 κτηματολογικοὺς πίνακας τοῦ Μηχανικοῦ Δημ. Γκουρτσόλη, δεδόντος τεθεωρημένους τὴν 3.1.1972 ὑπὸ τῆς Ἐπιθεωρήσεως Γεωργίας ΥΠΕΒ Πατρῶν ὡς καὶ τῶν τυγχόντων ἐπὶ τῶν ἀκινήτων τούτων ἐγγεγραμμένων ἐνυποθήκων ἡ κατασχόντων θανειστῶν ἡ τρίτων ἐν γένει διεκδικητῶν, ὅτι ἡ διὰ τῆς ὑπ' ἀριθ. 478/1973 ἀποφάσεως τοῦ Μονομελοῦς Πρωτοδικείου Ἀγρινίου καθορισθεῖσα προσωρινὴ ἀποζημίωσις τῶν ἰδιοκτητῶν τῶν ἀπαλλοτριωθεισῶν ὡς ἀνωτέρω ἐκτάσεων, κατετέθη εἰς τὸ Γραφεῖον Παρακαταθήκων Ἀμφιλοχίας ἐπ' ὀνόματι τῶν ἀναγνωρισθέντων δικαιούχων ἐκδοθέντος πρὸς τοῦτο τοῦ ὑπ' ἀριθ. 10674/7.8.1974 γραμματίου συστάσεως παρακαταθήκης ἐκ δρχαμῶν ἐν συνόλῳ 571.179.

Ἡ παρούσα δημοσιευθήτω διά της Εφημερίδος της Κυβερνήσεως.

Εν Ἀθήναις τῇ 13 Αὐγούστου 1974

Ἐντολῇ Ὑπουργοῦ
Ὁ Διευθυντὴς
ΕΛ. ΡΑΠΤΗΣ

Ἀριθ. 75690/9349

(9)

Περὶ εἰδοποιήσεως τῆς γενομένης συμπληρωματικῆς παρακαταθέσεως ἀποζημιώσεως λόγω ἀπαλλοτριώσεως ἀγροτικῶν ἐκτάσεων εἰς τὴν περιοχὴν Τριποτάμου Πιπιδίας.

Ο ΥΠΟΥΡΓΟΣ ΓΕΩΡΓΙΑΣ

Ἐχόντες ὑπ' ὄψει:

α) Τὰς διατάξεις τοῦ Ν.Δ. 797/1971 καὶ Β.Δ. 139/71 «περὶ ἀναγκαστικῶν ἀπαλλοτριώσεων».

β) Τὴν ὑπ' ἀριθ. 322085/3643/8.11.1973 ἡμετέραν ἀπόφασιν «περὶ μεταβιβάσεως ἀρμοδιοτήτων εἰς τοὺς Γεν. Δ/ντάς, Προϊσταμένους κλπ.», ἀποφασίζομεν:

Φέρομεν εἰς γνῶσιν τῶν κατεχόμενων ἡ ἀξιούντων δικαιώματα κυριότητος ἐπὶ τῶν ἀκινήτων, τῶν ἀπαλλοτριωθέντων θυνάμει τῆς ὑπ' ἀριθ. Π. 2947/6409/30.8.1968 κοινῆς ἀποφάσεως τῶν Ὑπουργῶν Οἰκονομικῶν καὶ Γεωργίας (ΦΕΚ 169/1968 τ. Δ') καὶ περιλαμβανομένων εἰς τοὺς ἀπὸ 25.1.72 κτηματολογικοὺς πίνακας τοῦ Μηχανικοῦ Γ. Δ. Καραγιάννη, δεδόντος τεθεωρημένους ὡς καὶ τῶν τυγχόντων ἐπὶ τῶν ἀκινήτων τούτων ἐγγεγραμμένων ἐνυποθήκων ἡ κατασχόντων θανειστῶν

ἡ τρίτων ἐν γένει διεκδικητῶν, ὅτι ἡ διὰ τῆς ὑπ' ἀριθ. 131/73 ἀποφάσεως τοῦ Μονομελοῦς Πρωτοδικείου Βεροίας καθορισθεῖσα προσωρινὴ ἀποζημίωσις τῶν ἰδιοκτητῶν τῶν ἀπαλλοτριωθεισῶν ὡς ἀνωτέρω ἐκτάσεων, κατετέθη εἰς τὸ Γραφεῖον Παρακαταθήκων Βεροίας ἐπ' ὀνόματι τοῦ ἀναγνωρισθέντος δικαιούχου, ἐκδοθέντος πρὸς τοῦτο τοῦ ὑπ' ἀριθ. 8382/3.8.74 γραμματίου συστάσεως παρακαταθήκης ἐκ δρχαμῶν ἐν συνόλῳ 63.802.

Ἡ παρούσα δημοσιευθήτω διά της Εφημερίδος της Κυβερνήσεως.

Εν Ἀθήναις τῇ 12 Αὐγούστου 1974

Ἐντολῇ Ὑπουργοῦ
Ὁ Διευθυντὴς
ΕΛ. ΡΑΠΤΗΣ

Ἀριθ. 77066/9466

(10)

Περὶ εἰδοποιήσεως τῆς γενομένης παρακαταθέσεως ἀποζημιώσεως λόγω ἀπαλλοτριώσεως ἀγροτικῶν ἐκτάσεων εἰς τὴν περιοχὴν Χειμαδίτιδος Ν. Φλωρίνης.

Ο ΥΠΟΥΡΓΟΣ ΓΕΩΡΓΙΑΣ

Ἐχόντες ὑπ' ὄψει:

α) Τὰς διατάξεις τοῦ κωδικοποιημένου Α.Ν. 1731/39 «περὶ ἀναγκαστικῶν ἀπαλλοτριώσεων».

β) Τὴν ὑπ' ἀριθ. 322085/3643/8.11.1973 ἡμετέραν ἀπόφασιν «περὶ μεταβιβάσεως ἀρμοδιοτήτων εἰς τοὺς Γεν. Διευθυντάς, Προϊσταμένους κλπ.», ἀποφασίζομεν:

Φέρομεν εἰς γνῶσιν τῶν κατεχόμενων ἡ ἀξιούντων δικαιώματα κυριότητος ἐπὶ τῶν ἀκινήτων, τῶν ἀπαλλοτριωθέντων θυνάμει τῆς ὑπ' ἀριθ. Γ. 4540/9617/14.1.1966 κοινῆς ἀποφάσεως τῶν Ὑπουργῶν Οἰκονομικῶν καὶ Γεωργίας (ΦΕΚ 13/1966 τ. Δ') καὶ περιλαμβανομένων εἰς τοὺς ἀπὸ 8.6.65 κτηματολογικοὺς πίνακας τοῦ Μηχανικοῦ Π. Μαντζίδη, δεδόντος τεθεωρημένους ὑπὸ τῆς τῆς Α' Π.Δ. Θεσσαλονίκης ὡς καὶ τῶν τυγχόντων ἐπὶ τῶν ἀκινήτων τούτων ἐγγεγραμμένων ἐνυποθήκων ἡ κατασχόντων θανειστῶν ἡ τρίτων ἐν γένει διεκδικητῶν, ὅτι ἡ διὰ τῶν ὑπ' ἀριθ. 120—125/1966 καὶ 93/1967 ἀποφάσεων τοῦ Εἰρηνοδίκου Ἀμυνταίου καθορισθεῖσα προσωρινὴ ἀποζημίωσις τῶν ἰδιοκτητῶν τῶν ἀπαλλοτριωθεισῶν ὡς ἀνωτέρω ἐκτάσεων, κατετέθη εἰς τὸ Γραφεῖον Παρακαταθήκων Ἀμυνταίου ἐπ' ὀνόματι τῶν ἀναγνωρισθέντων δικαιούχων ἐκδοθέντος πρὸς τοῦτο τοῦ ὑπ' ἀριθ. 1549/7.8.1974 γραμματίου συστάσεως παρακαταθήκης ἐκ δρχαμῶν ἐν συνόλῳ 2.769.517.

Ἡ παρούσα δημοσιευθήτω διά της Εφημερίδος της Κυβερνήσεως.

Εν Ἀθήναις τῇ 14 Αὐγούστου 1974

Ἐντολῇ Ὑπουργοῦ
Ὁ Διευθυντὴς
ΕΛ. ΡΑΠΤΗΣ

Ἀριθ. Α. 8453/Φ. 134

(11)

Περὶ εἰδοποιήσεως τῆς γενομένης καταθέσεως τῆς ἀποζημιώσεως ἀκινήτων ἀπαλλοτριωθέντων πρὸς κατασκευὴν διωχετευτικοῦ ἀγωγοῦ καὶ στομίου ἐξόδου σήραγγος Β' Ἐλικῶνος.

Ο ΥΠΟΥΡΓΟΣ ΔΗΜΟΣΙΩΝ ΕΡΓΩΝ

Ἐχόντες ὑπ' ὄψει τὰ άρθρα 7 καὶ 8 τοῦ ὑπ' ἀριθ. 797/1971 Ν.Δ. «περὶ ἀναγκαστικῶν ἀπαλλοτριώσεων», φέρομεν εἰς γνῶσιν τῶν κατεχόμενων ἡ ἀξιούντων δικαιώματα κυριότητος ἐπὶ τῶν ἀκινήτων τῶν ἀπαλλοτριωθέντων θυνάμει τῆς ὑπ' ἀριθ. Δ. 4544/5200/21.8.1972 κοινῆς ἀποφάσεως τῶν Ὑπουργῶν Οἰκονομικῶν καὶ Δημοσίων ἔργων (ΦΕΚ 253/1972, τ. Δ'), διὰ τὴν κατασκευὴν διωχετευτικοῦ ἀγωγοῦ καὶ στομίου ἐξόδου σήραγγος Β' Ἐλικῶνος, ὡς καὶ τῶν τυγχόντων ἐπὶ τῶν ἀκινήτων τούτων ἐγγεγραμμένων ἐνυποθήκων ἡ κατα-

σχόντων δανειστών η τρίτων εν γένει διεκδικητών, ότι η δια της υπ' αριθ. 77/27.4.1974 αποφάσεως του Μονομελούς Πρωτοδικείου Θηβών καθορισθείσα προσωρινώς αποζημίωσις των ως άνω ακινήτων, κατετέθη εις το Γραφείον Παρακαταθηκών Θηβών, εκδοθέντος του υπ' αριθ. 9282/23.7.74 γραμματίου συστάσεως παρακαταθήκης συνολικού ποσού τεσσάρων εκατομμυρίων εκατὸν τριάνκοντα μιᾶς χιλιάδων ἑπτακοσίων ἐξομύκοντα ἑννέα δερχ. (4.131.779).

Ἡ παρούσα δημοσιευθῆτω διὰ τῆς Ἐφημερίδος τῆς Κυβερνήσεως.

Ἐν Ἀθήναις τῇ 10 Αὐγούστου 1974

Ἐντολῇ Ὑπουργοῦ
Ὁ Διευθυντὴς
ΑΛ. ΒΑΦΕΙΑΔΗΣ

Ἀριθ. Α. 8452

(12)

Περὶ εἰδοποίησεως τῆς γενομένης καταθέσεως τῆς αποζημιώσεως ἀκινήτων ἀπαλλοτριωθέντων πρὸς κατασκευὴν τοῦ ἐνωτικοῦ ὑδραγωγείου Μαραθῶνος χ.θ. 16+300-19+700.

Ο ΥΠΟΥΡΓΟΣ ΔΗΜΟΣΙΩΝ ΕΡΓΩΝ

Ἐχόντες ὑπ' ὄψει τὰ ἄρθρα 7 καὶ 8 τοῦ υπ' αριθ. 797/1971 Ν.Δ. «περὶ ἀναγκαστικῶν ἀπαλλοτριώσεων», φέρομεν εἰς γνῶσιν τῶν κεκτημένων ἢ ἀξιούτων δικαιώματα κυριότητος ἐπὶ τῶν ἀκινήτων τῶν ἀπαλλοτριωθέντων δυνάμει τῆς υπ' αριθ. Δ. 6420/7503/19.10.1972 κοινῆς αποφάσεως τῶν Ὑπουργῶν Οἰκονομικῶν καὶ Δημοσίων ἔργων (ΦΕΚ 294/1972, τ. Δ'), διὰ τὴν κατασκευὴν τοῦ ἐνωτικοῦ ὑδραγωγείου Μαραθῶνος εἰς χ.θ. 16+300 — 19+700, ὡς καὶ τῶν τυχόν ἐπὶ τῶν ἀκινήτων τούτων ἐγγεγραμμένων ἐνυποθήκων ἢ κατασχόντων δανειστῶν ἢ τρίτων ἐν γένει διεκδικητῶν, ὅτι ἡ διὰ τῆς υπ' αριθ. 58/3.4.1974 αποφάσεως τοῦ Μονομελούς Πρωτοδικείου Θηβών καθορισθεῖσα προσωρινῶς ἀποζημίωσις τῶν ως άνω ἀκινήτων, κατετέθη εἰς τὸ Γραφείον Παρακαταθηκῶν Θηβών, εκδοθέντος τοῦ υπ' αριθ. 9281/23.7.74 γραμματίου συστάσεως παρακαταθήκης, συνολικοῦ ποσοῦ τριῶν εκατομμυρίων ἑπτακοσίων ὀγδοήκοντα τεσσάρων χιλιάδων πεντακοσίων πενήκοντα πέντε δερχ. (3.784.555).

Ἡ παρούσα δημοσιευθῆτω διὰ τῆς Ἐφημερίδος τῆς Κυβερνήσεως.

Ἐν Ἀθήναις τῇ 10 Αὐγούστου 1974

Ἐντολῇ Ὑπουργοῦ
Ὁ Διευθυντὴς
ΑΛ. ΒΑΦΕΙΑΔΗΣ

Ἀριθ. 40481/376

(13)

Περὶ εἰδοποίησεως τῆς γενομένης παρακαταθέσεως ἀποζημιώσεως ἀπαλλοτριωθέντων ἀκινήτων πρὸς διάνοξιν διαφόρων ὁδῶν τῆς πόλεως Πατρῶν.

Ο ΔΗΜΑΡΧΟΣ ΠΑΤΡΕΩΝ

Ἀνακοινῶ τὴν παρακατάθεσιν ποσοῦ ἀποζημιώσεως ἀπαλλοτριωθέντων ἀκινήτων πρὸς διάνοξιν διαφόρων ὁδῶν τῆς πόλεως Πατρῶν, διὰ τῶν κατωτέρω γραμματίων συστάσεως παρακαταθήκης.

TAMEION ΠΑΡΑΚΑΤΑΘΗΚΩΝ ΚΑΙ ΔΑΝΕΙΩΝ

Γραφείον Παρακαταθηκῶν Α' Πατρῶν
Γραμματίον συστάσεως παρακαταθήκης

Ἀριθ. 37971

Ποσὸν δραχμῶν 1.213.037,50

Ὁ Διευθυντὴς τοῦ Α' Ταμείου Πατρῶν, κατέθηκεν εἰς τὸ Ταμείον Παρακαταθηκῶν καὶ Δανείων δραχμὰς ἐν ἑκατομμύριον διακοσίας δέκα τρεῖς χιλιάδας τριάνκοντα ἑπτὰ καὶ 50% (1.213.037,50), ἐπὶ τῇ κατωτέρω αἰτίᾳ:

Συμπληρωματικὴ παρακατάθεσις ὑπὲρ τῶν εἰκαζομένων δικαιούχων ἀποζημιώσεως ἀκινήτων ἀπαλλοτριωθέντων ἐκ τῆς ἐφαρμογῆς τοῦ ἐγκειμένου σχεδίου πόλεως Πατρῶν ἐπὶ τῆς ὁδοῦ Ἐλλήνων Στρατιώτου καὶ Φαβιέρου, συμφώνως τῇ υπ' αριθ. 13609/22.6.1974 ἀποφάσει τοῦ Ὑπουργοῦ Δημοσίων ἔργων καθορισθεῖσα διὰ τῆς υπ' αριθ. 417/1974 αποφάσεως τοῦ Μονομελούς Πρωτοδικείου Πατρῶν.

Ἐκ τῆς ἐξορλήσεως τοῦ υπ' αριθ. 1988/74 ἐντάλματος τῆς Νομαρχίας Ἀχαΐας.

Ἐν Πάτραις τῇ 19 Ἰουλίου 1974

Ὁ Διχειριστὴς
τοῦ Γραφείου Παρ/κῶν
(ὑπογραφή)

Ὁ Πρεσβύτεμος
τοῦ Γραφείου Παρ/κῶν
(ὑπογραφή)

TAMEION ΠΑΡΑΚΑΤΑΘΗΚΩΝ ΚΑΙ ΔΑΝΕΙΩΝ

Γραφείον Παρακαταθηκῶν Α' Πατρῶν
Γραμματίον συστάσεως παρακαταθήκης

Ἀριθ. 37972

Ποσὸν δραχμῶν 479.025

Ὁ Διευθυντὴς τοῦ Α' Ταμείου Πατρῶν, κατέθηκεν εἰς τὸ Ταμείον Παρακαταθηκῶν καὶ Δανείων δραχμὰς τετρακοσίας ἐξομύκοντα ἑννέα χιλιάδας εἰκοσι πέντε (479.025), ἐπὶ τῇ κατωτέρω αἰτίᾳ:

Παρακατάθεσις ὑπὲρ τῶν εἰκαζομένων δικαιούχων ἀποζημιώσεως ἀκινήτων ἀπαλλοτριωθέντων ἐκ τῆς ἐφαρμογῆς τοῦ ἐγκειμένου σχεδίου πόλεως Πατρῶν ἐπὶ τῆς ὁδοῦ Ζακύνθου, συμφώνως τῇ υπ' αριθ. 9690/22.6.1974 ἀποφάσει τοῦ Ὑπουργοῦ Δημοσίων ἔργων καθορισθεῖσα διὰ τῆς υπ' αριθ. 2150/1973 αποφάσεως τοῦ Μονομελούς Πρωτοδικείου Πατρῶν.

Ἐκ τῆς ἐξορλήσεως τοῦ υπ' αριθ. 1989/1974 ἐντάλματος τῆς Νομαρχίας Ἀχαΐας.

Ἐν Πάτραις τῇ 19 Ἰουλίου 1974

Ὁ Διχειριστὴς
τοῦ Γραφείου Παρ/κῶν
(ὑπογραφή)

Ὁ Πρεσβύτεμος
τοῦ Γραφείου Παρ/κῶν
(ὑπογραφή)

TAMEION ΠΑΡΑΚΑΤΑΘΗΚΩΝ ΚΑΙ ΔΑΝΕΙΩΝ

Γραφείον Παρακαταθηκῶν Α' Πατρῶν
Γραμματίον συστάσεως παρακαταθήκης

Ἀριθ. 37973

Ποσὸν δραχμῶν 555.763

Ὁ Διευθυντὴς τοῦ Α' Ταμείου Πατρῶν, κατέθηκεν εἰς τὸ Ταμείον Παρακαταθηκῶν καὶ Δανείων δραχμὰς πεντακοσίας πενήκοντα πέντε χιλιάδας ἑπτακοσίας ἐξήκοντα τρεῖς ἐπὶ τῇ κατωτέρω αἰτίᾳ:

Παρακατάθεσις ὑπὲρ τῶν εἰκαζομένων δικαιούχων ἀποζημιώσεως ἀκινήτων ἀπαλλοτριωθέντων ἐκ τῆς ἐφαρμογῆς τοῦ ἐγκειμένου σχεδίου πόλεως Πατρῶν, ἐπὶ τῶν ὁδῶν Ἀνωνύμου συνοικίας Παγώνας καὶ Κ. Παλαιολόγου, συμφώνως πρὸς τὰς υπ' αριθ. 15557 καὶ 15558/22.6.1974 αποφάσεις τοῦ Ὑπουργοῦ Δημοσίων ἔργων καθορισθεῖσαν διὰ τῶν υπ' αριθ. 732/1973 καὶ 956/1973 αποφάσεων τοῦ Μονομελούς Πρωτοδικείου Πατρῶν.

Ἐξ ἐξορλήσεως τοῦ υπ' αριθ. 1990/1974 ἐντάλματος τῆς Νομαρχίας Ἀχαΐας.

Ἐν Πάτραις τῇ 19 Ἰουλίου 1974

Ὁ Διχειριστὴς
τοῦ Γραφείου Παρ/κῶν
(ὑπογραφή)

Ὁ Πρεσβύτεμος
τοῦ Γραφείου Παρ/κῶν
(ὑπογραφή)

Ἐν Πάτραις τῇ 13 Αὐγούστου 1974

Ὁ Δήμαρχος

Δ. ΓΚΟΛΦΙΝΟΠΟΥΛΟΣ

(14)

Περὶ εἰσοποιητικῆς τῆς γενομένης καταθέσεως ὑπὸ τῆς ΔΕΗ ἀποζημιώσεως δι' ἀναγκαστικὴν ἀπαλλοτριώσιν ἐκτάσεως εἰς τὸν Νομὸν Βοιωτίας.

ΔΗΜΟΣΙΑ ΕΠΙΧΕΙΡΗΣΙΣ ΗΛΕΚΤΡΙΣΜΟΥ

Ἡ Δημοσία Ἐπιχείρησις Ἡλεκτρισμοῦ (Δ.Ε.Η.) ὑπεύ-
 ουσα ἐν Ἀθήναις (ὁδὸς Χαλκοκονδύλη 30), γνωστοποιεῖ πρὸς
 πάντας τοὺς ἐνδιαφερομένους καὶ διὰ τοὺς κεκτημένους ἢ
 ἀξιοῦντας δικαιώματα κυριότητος ἢ ἄλλα ἐμπράγματα τοι-
 αῦτα ἐπὶ τῆς κατωτέρω ἀναφερομένης ἐκτάσεως, ὅτι πρὸς συν-
 τέλει τῆς θυνάμει τῆς ὑπ' ἀριθ. Α. 19580/6566/26.3.74
 (ΦΕΚ Δ' 93/8.4.1974) κοινῆς ἀποφάσεως τῶν Ὑπουργῶν
 Οἰκονομικῶν καὶ Βιομηχανίας κηρυχθείσης ἀναγκαστικῆς
 ἀπαλλοτριώσεως ἐπὶ ἐκτάσεως κειμένης ἐντὸς τῆς περιοχῆς
 τοῦ Νομοῦ Βοιωτίας, κατέδωκεν αὐτῇ εἰς τὸ Τμήμα Πρα-
 καταθρηκῶν καὶ Δανείων τὴν σχετικὴν ἀποζημιώσιν, ὡς αὕτη
 καθωρίσθη διὰ τῆς ὑπ' ἀριθ. 130/1974 ἀποφάσεως τοῦ Μο-
 νομελοῦς Πρωτοδικείου Θηβῶν, ἐνδεδέοντος τοῦ ὑπ' ἀριθ. Β.
 358725/9.8.74 γραμματικοῦ συστάσεως παρακαταθήκης, ἔχον-
 τος ἐπὶ λέξει οὕτω:

ΤΑΜΕΙΟΝ ΠΑΡΑΚΑΤΑΘΗΚΩΝ ΚΑΙ ΔΑΝΕΙΩΝ

Κεντρικὴ Ὑπηρεσία ἐν Ἀθήναις

B № 358725

Γραμματικὸν συστάσεως παρακαταθήκης
 Πесоῦ δραχμῶν 7.940.057

Ἡ Δημοσία Ἐπιχείρησις Ἡλεκτρισμοῦ, κατέδωκεν εἰς τὸ
 Τμήμα Πρακαταθρηκῶν καὶ Δανείων δραμὰς ἑπτὰ ἑκα-
 τμύρια ἑννεακοσίας τεσσαράκοντα χιλιάδας πεντήκοντα ἑπτὰ
 ἐπὶ τῇ κατωτέρω αἰτίᾳ:

Δι' ἀποζημιώσιν (μετὰ τοῦ φόρου μεταβιβάσεως καὶ τῆς
 ὑπὲρ Δήμων καὶ Κοινοτήτων κρατήσεως) ἀπαλλοτριωθείσης
 ἐκτάσεως εἰς τὴν κτηματικὴν περιοχὴν τοῦ Νομοῦ Βοιωτίας,
 θυνάμει τῆς ὑπ' ἀριθ. Α. 19580/6566/26.3.1974 (ΦΕΚ Δ'
 93/8.4.74) ἀποφάσεως τῶν Ὑπουργῶν Οἰκονομικῶν καὶ Βιο-
 μηχανίας, διὰ τὴν ἐγκατάστασιν τοῦ Κέντρου Ὑπερψηλῆς
 Τάσεως 150/400 KV Λαρυμνῆς, καθορισθεῖσαν διὰ τῆς ὑπ'
 ἀριθ. 130/1974 ἀποφάσεως τοῦ Μονομελοῦς Πρωτοδικείου
 Θηβῶν, καὶ ἀποδοτέαν εἰς τοὺς ἀναγνωρισθημένους δικαι-
 ούχους.

Σχετικὸν κτηματολογικὸν διάγραμμα: 12-814/72 (φύλλα
 1 καὶ 2).

Ἐν Ἀθήναις τῇ 9 Αὐγούστου 1974

Ὁ Τμήμας
 Ν. ΛΑΕΟΠΟΥΛΟΣ

Ὁ Προϊστάμενος τοῦ Τμήματος
 Χ. ΘΗΒΑΙΟΣ

Ὁ Διευθυντὴς
 Ε. ΚΟΥΡΩΤΣΟΣ

ΠΟΛΕΟΔΟΜΙΑ

ΑΠΟΦΑΣΕΙΣ

Ἀριθ. Η. 6735

(15)

Περὶ καθορισμοῦ ὡς κυριώτερης ὁδοῦ τῆς συνδεούσης τὰς Κοι-
 νότητας Τεμένης Αἰγιαλείας μετὰ τῆς Κοινότητος Ἐλί-
 κης, Ν. Ἀχαΐας.

Ο ΝΟΜΑΡΧΗΣ ΑΧΑΪΑΣ

Ἐχόντες ὑπ' ὄψιν:

α) Τὰς διατάξεις τοῦ Ν. 3200/1955 «περὶ διοικητικῆς
 ἀποκεντρώσεως» καὶ τὰς τοιαύτας τοῦ ἀπὸ 28.6.1955 Β.Δ.
 «περὶ ἐξαιρέσεως ἀπὸ τῆς ἀρμοδιότητος τῶν Νομαρχῶν ἰντι-
 κημένων τινῶν ἀρμοδιότητος τοῦ Ὑπουργείου Δημοσίων Ἔρ-
 γων».

β) Τὰς διατάξεις τοῦ ὑπ' ἀριθ. 532/1970 Ν.Δ. περὶ συμ-
 πληρώσεως τῶν διατάξεων περὶ διοικητικῆς ἀποκεντρώσεως.

γ) Τὰς διατάξεις τοῦ ὑπ' ἀριθ. 863/1960 Β.Δ.

δ) Τὰς διατάξεις τοῦ ὑπ' ἀριθ. 712/1970 Β.Δ.

ε) Τὴν ὑπ' ἀριθ. Α7/1611/7/10.7.70 κοινὴν ἀπόφασιν τῶν
 Ὑπουργῶν Προεδρίας Κυβερνήσεως, Ἐσωτερικῶν καὶ Δημο-
 σίων ἔργων περὶ ὁργανώσεως τῶν Περιφερειακῶν Ὑπηρε-
 σιῶν τοῦ Ὑπουργείου Δημοσίων ἔργων.

στ) Τὴν ὑπ' ἀριθ. Α. 111814/13.11.70 ἐγκ. Α. 311 τοῦ
 Ὑπουργείου Δημοσίων ἔργων περὶ ἐφαρμογῆς τῶν διατάξεων
 περὶ ἀποκεντρώσεως, ἀρμοδιότητων.

ζ) Τὰς διατάξεις τῆς παρ. 2 τοῦ ἀρθροῦ 6 τοῦ ἀπὸ 23.10.
 1928 Π.Δ. περὶ καθορισμοῦ τῶν ὁρῶν δεμῆσεως ἐντὸς καὶ
 ἐκτὸς ζώνης πόλεων κλπ.

η) Τὸ ὑπ' ἀριθ. Η. 3907/10.6.1974 ἔγγραφο τοῦ Τμή-
 ματος Πολιτοδικῶν Ἐφαρμογῶν Δ.Τ.Υ. Νομοῦ Ἀχαΐας.

θ) Τὴν ὑπ' ἀριθ. 11/1974 ἀπόφασιν τοῦ Κοινοτικοῦ Συμ-
 βουλίου τῆς Κοινότητος Τεμένης Αἰγιαλείας πρὸς τὸ ΠΣΔΕ
 Τμήμα Νομοῦ Ἀχαΐας.


ι) Τὴν σύμφωνον γνωμοδότησιν τοῦ ΠΣΔΕ Τμήμα Νομοῦ
 Ἀχαΐας διατυπωθεῖσαν εἰς τὸ ὑπ' ἀριθ. 15/10/30.7.74 πρα-
 κτικὸν αὐτοῦ, ἀποφασίζομεν:

Καθορίζομεν ὡς κυριώτεραν καὶ μοναδικὴν ὁδὸν τὴν συν-
 δέουσαν τὰς Κοινότητας Τεμένης Αἰγιαλείας μετὰ τῆς Κοι-
 νότητος Ἐλίκης καὶ διὰ τὸ τμήμα μεταξὺ τῆς ἐπαρχικῆς ὁδοῦ
 Αἰγίου — Τεμένης καὶ τῆς παλαιᾶς ἐθνικῆς ὁδοῦ Αἰγίου —
 Κορίνθου ὡς αὕτη ἐμφαίνεται εἰς τὸ συννημμένον διάγραμμα δι'
 ἐρυθρὰς μολεβδίδας καὶ ὅτι ἐπὶ τῆς ὁδοῦ ταύτης ἔχουσιν ἐφαρ-
 μογὴν αἱ διατάξεις τοῦ ἀρθροῦ 6 τοῦ ἀπὸ 23.10.1928 Π.Δ.

Ἡ παρούσα δημοσιευθῆτω διὰ τῆς Ἐφημερίδος τῆς Κυ-
 βερνήσεως.

Ἐν Πάτραις τῇ 9 Αὐγούστου 1974

Ὁ Νομαρχὸν Διευθυντὴς
 ΝΙΚ. ΣΕΡΠΑΝΟΣ

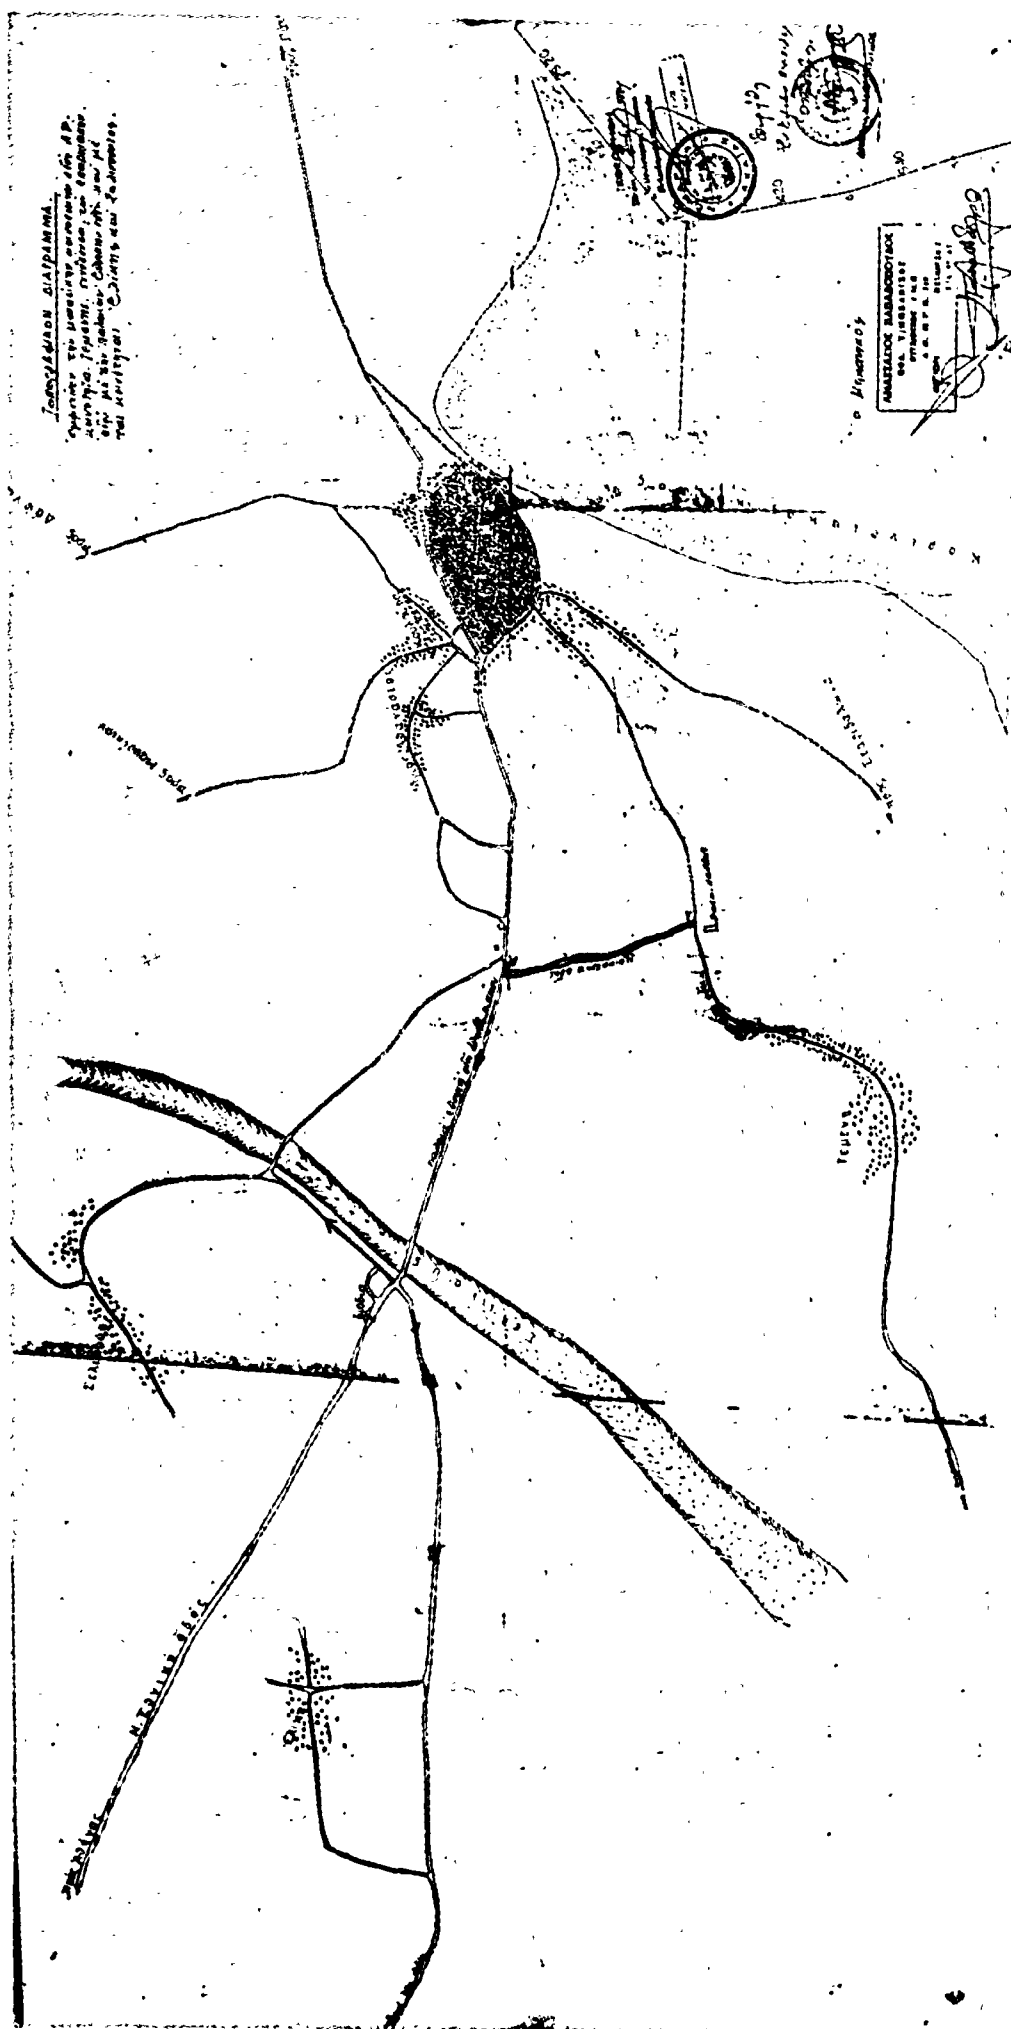

Ἀριθ. Δ. 4124

(16)

Περὶ τροποποιήσεως τοῦ συστήματος οἰκοδομῆσεως καὶ τοῦ ποσοστὸς καλύψεως ἐκάστης ζώνης (Α', Β', Γ') τῆς πόλεως Σοφάδων, Ν. Καρδίτσας.

Ο ΝΟΜΑΡΧΗΣ ΚΑΡΔΙΤΣΗΣ

Ἐχόντες ὑπ' ὄψει:

1. Τὸ ὑπ' ἀριθ. 8/9.6.1973 Ν.Δ. «περὶ Γενικοῦ Οἰκοδομικοῦ Κανονισμοῦ».

2. Τὸν ὑπ' ἀριθ. 314/1968 Α.Ν. «περὶ παραγῆς εἰς τὸν Ὑπουργὸν Βορείου Ἑλλάδος καὶ τοὺς Νομάρχας ἀρμοδιότητος ἐπὶ θεμάτων ἐγκρίσεως, ἐπεκτάσεως ἢ τροποποιήσεως σχεδίων πόλεων καὶ χωρῶν».

3. Τὸ ἀπὸ 16.6.1948 Β.Δ. δι' οὗ ἐνεκρίθη τὸ ρυμοτομικὸν σχέδιον Σοφάδων καὶ Μεσολογίου καὶ ὡς τοῦτο ἐτροποποιήθη μεταγενεστέρως διὰ τοῦ ἀπὸ 13.5.1961 Β.Δ. περὶ καθορισμοῦ τῶν ὁρῶν καὶ περιορισμῶν δομῆσεως τῶν οἰκοπέδων τοῦ ρυμοτομικοῦ σχεδίου.

4. Τὴν ὑπ' ἀριθ. 61/24.4.1974 ἀπόφασιν τοῦ Δημοτικοῦ Συμβουλίου Σοφάδων, περὶ τροποποιήσεως τοῦ συστήματος οἰκοδομῆσεως καὶ τοῦ ποσοστὸς καλύψεως ἐκάστης ζώνης (Α', Β', Γ') τῆς πόλεως Σοφάδων.

5. Τὴν ὑπ' ἀριθ. Δ. 3083/30.5.1974 εἰσηγήτην τῆς Δ' Ὑπαιτίας Τεχνικῶν Ὑπηρεσιῶν Ν. Καρδίτσας.

6. Τὴν γνωμοδότησιν ἐκ τοῦ πρακτικοῦ 5/74 τοῦ Περιφερειακοῦ Συμβουλίου Δημοσίων Ἔργων Ν. Καρδίτσας, ἀποφασίζουσαν:

Τροποποιεῖται τὸ ἀπὸ 16.6.1948 Β.Δ. δι' οὗ ἐνεκρίθη τὸ ρυμοτομικὸν σχέδιον Σοφάδων καὶ Μεσολογίου ὡς τοῦτο ἐτροποποιήθη μεταγενεστέρως διὰ τοῦ ἀπὸ 13.5.1961 Β.Δ. περὶ καθορισμοῦ τῶν ὁρῶν καὶ περιορισμῶν δομῆσεως τῶν οἰκοπέδων τοῦ ρυμοτομικοῦ σχεδίου Σοφάδων καὶ Μεσολογίου, ὡς κατωθί:

α) Εἰς τὴν Α' ζώνην:

Σύστημα συνεχῆς, μέγιστον ποσοστὸν καλύψεως τῶν οἰκοπέδων ἐξήκοντα τοῖς ἑκατὸν (60%).

β) Εἰς τὴν Β' ζώνην:

Σύστημα συνεχῆς, μέγιστον ποσοστὸν καλύψεως τῶν οἰκοπέδων πενήκοντα τοῖς ἑκατὸν (50%).

γ) Εἰς τὴν Γ' ζώνην:

Σύστημα δομῆσεως τὸ τῶν περὶ ὧν, μέγιστον ποσοστὸν καλύψεως τῶν οἰκοπέδων τεσσαράκοντα τοῖς ἑκατὸν (40%).

Ἡ παρούσα δημοσιευθῆτω διὰ τῆς Ἐφημερίδος τῆς Κυβερνήσεως.

Ἐν Καρδίτῃ τῇ 31 Ἰουλίου 1974

Ὁ Νομαρχὸν Διευθυντὴς

Κ. ΑΝΑΓΝΩΣΤΟΥ

ΑΝΑΚΟΙΝΩΣΕΙΣ

Ἀριθ. Φ/48/1/5859

(17)

Περὶ εἰδοποιήσεως τῆς γενομένης παρακαταθέσεως ἀποζημιώσεως λόγῳ ρυμοτομίας ἐν Χαϊδαρίῳ, Νομοῦ Ἀττικῆς.

Ο ΔΗΜΑΡΧΟΣ ΧΑΪΔΑΡΙΟΥ

Ὁ Δήμος Χαϊδαρίου Ἀττικῆς, γνωστοποιεῖ ὅτι κατέθηκεν εἰς τὸ ἐν Ἀθήναις Ταμεῖον Παρακαταθήκων καὶ Δανείων ὀφθαλμῶς ἐνεπλήκοντα τρεῖς χιλιάδας πεντακοσίας (93.500) ἐκδοθέντος σχετικῶς τοῦ ὑπ' ἀριθ. Β. 358896 τῆς 12.8.1974 γραμματικοῦ συστάσεως παρακαταθήκης τοῦ ἐν λόγῳ Ταμεῖου διὰ τὴν ἀποζημίωσιν λόγῳ ρυμοτομίας ἐκτάσεως 280,40 μ², κειμένης ἐν Χαϊδαρίῳ καὶ ἐπὶ τῆς ὁδοῦ Β. Γεωργίου, συμφώνως τῇ ὑπ' ἀριθ. 183/1969 πράξει ἀναλογισμοῦ ἀποζημιώσεως λόγῳ ρυμοτομίας τοῦ Γραφείου Πολεοδομίας Ἀθηνῶν καὶ τῇ ὑπ' ἀριθ. Ε. 36592/1969 ἀποφάσει τοῦ Ὑπουργείου Δημοσίων Ἔργων δι' ἧς κυροῦται ἡ ἀνωτέρω πράξις.

Ἡ ἀποζημίωσις αὕτη καθωρίσθη ὁριστικῶς διὰ τῆς ὑπ' ἀριθ. 187/5.4.1974 ἀποφάσεως τοῦ Δημοτικοῦ Συμβουλίου Χαϊδαρίου καὶ τῆς ἐγκριτικῆς ταύτης ὑπ' ἀριθ. ΔΕΣ.12683/22.6.74 ἀποφάσεως τοῦ Νομαρχοῦ Ἀττικῆς, θέλει δὲ ἀποδοθῇ νομίμως εἰς τοὺς ἀναγνωρισθεμένους δικαιούχους.

Ἡ παρούσα δημοσιευθῆτω διὰ τῆς Ἐφημερίδος τῆς Κυβερνήσεως.

Ἐν Χαϊδαρίῳ τῇ 19 Αὐγούστου 1974

Ὁ Δήμαρχος
Σ. ΤΣΟΥΤΣΑΙΟΣ

Ἀριθ. Φ/48/1/5858

(18)

Περὶ εἰδοποιήσεως τῆς γενομένης παρακαταθέσεως ἀποζημιώσεως λόγῳ ρυμοτομίας ἐν Χαϊδαρίῳ, Νομοῦ Ἀττικῆς.

Ο ΔΗΜΑΡΧΟΣ ΧΑΪΔΑΡΙΟΥ

Ὁ Δήμος Χαϊδαρίου Ἀττικῆς, γνωστοποιεῖ ὅτι κατέθηκεν εἰς τὸ ἐν Ἀθήναις Ταμεῖον Παρακαταθήκων καὶ Δανείων ὀφθαλμῶς ἐνεπλήκοντα ἐννέα χιλιάδας ὀκτακοσίας (89.800) ἐκδοθέντος σχετικῶς τοῦ ὑπ' ἀριθ. Β. 358897 τῆς 12.8.74 γραμματικοῦ συστάσεως παρακαταθήκης τοῦ ἐν λόγῳ Ταμεῖου διὰ τὴν ἀποζημίωσιν λόγῳ ρυμοτομίας ἐκτάσεως 89,80 μ², κειμένης ἐν Χαϊδαρίῳ καὶ ἐπὶ τῶν ὁδῶν Πλαταιῶν καὶ Ἐλευθερίας, συμφώνως τῇ ὑπ' ἀριθ. 420/1970 πράξει ἀναλογισμοῦ ἀποζημιώσεως λόγῳ ρυμοτομίας τοῦ Γραφείου Πολεοδομίας Ἀθηνῶν καὶ τῇ ὑπ' ἀριθ. 5912/15.3.1971 ἀποφάσει τοῦ Ὑπουργείου Δημοσίων Ἔργων δι' ἧς κυροῦται ἡ ἀνωτέρω πράξις.

Ἡ ἀποζημίωσις αὕτη καθωρίσθη ὁριστικῶς διὰ τῆς ὑπ' ἀριθ. 9755/1973 ὁριστικῆς καὶ τελεσιδικίου ἀποφάσεως τοῦ Περιφερειακοῦ Πρωτοδικείου Ἀθηνῶν, θέλει δὲ ἀποδοθῇ νομίμως εἰς τοὺς ἀναγνωρισθεμένους δικαιούχους.

Ἡ παρούσα δημοσιευθῆτω διὰ τῆς Ἐφημερίδος τῆς Κυβερνήσεως.

Ἐν Χαϊδαρίῳ τῇ 19 Αὐγούστου 1974

Ὁ Δήμαρχος
Σ. ΤΣΟΥΤΣΑΙΟΣ