



ΕΦΗΜΕΡΙΔΑ ΤΗΣ ΚΥΒΕΡΝΗΣΕΩΣ ΤΗΣ ΕΛΛΗΝΙΚΗΣ ΔΗΜΟΚΡΑΤΙΑΣ

3 Οκτωβρίου 2017

ΤΕΥΧΟΣ Α.Α.Π.

Αρ. Φύλλου 230

ΤΕΥΧΟΣ ΑΝΑΓΚΑΣΤΙΚΩΝ ΑΠΑΛΛΟΤΡΙΩΣΕΩΝ ΚΑΙ ΠΟΛΕΟΔΟΜΙΚΩΝ ΘΕΜΑΤΩΝ

ΑΠΟΦΑΣΕΙΣ

Αριθμ. 53978

Διόρθωση σφάλματος εγκριτικής απόφασης Γενικού Γραμματέα Αποκεντρωμένης Διοίκησης Αιγαίου με αρ. πρωτ. οικ. 17250/2582/24-04-2012: «Έγκριση Γενικού Πολεοδομικού Σχεδίου (ΓΠΣ) του Δήμου Πάρου, νήσου Πάρου, Νομού Κυκλάδων» (ΦΕΚ 148/ΑΑΠ/02-05-2012).

Ο ΣΥΝΤΟΝΙΣΤΗΣ
ΑΠΟΚΕΝΤΡΩΜΕΝΗΣ ΔΙΟΙΚΗΣΗΣ ΑΙΓΑΙΟΥ

Έχοντας υπόψη:

1. Τις διατάξεις του ν. 3852/2010 (ΦΕΚ 87/Α/07.06.2010) «Νέα Αρχιτεκτονική της Αυτοδιοίκησης και της Αποκεντρωμένης Διοίκησης -Πρόγραμμα Καλλικράτης» και ειδικότερα τις διατάξεις των άρθρων 6 και 280 του νόμου αυτού, όπως ισχύουν.

2. Τις διατάξεις του π.δ/τος 143/2010 (ΦΕΚ 236/τ.Α' / 27.12.2010) «Οργανισμός της Αποκεντρωμένης Διοίκησης Αιγαίου», όπως ισχύει.

3. Τις διατάξεις του ν. 2503/1997 (ΦΕΚ 107/Α/30.5.1997) «Διοίκηση, Οργάνωση, Στελέχωση της Περιφέρειας, ρύθμιση θεμάτων για την τοπική αυτοδιοίκηση και άλλες διατάξεις» όπως τροποποιήθηκε και ισχύει.

4. Τις διατάξεις του ν. 1337/1983 (ΦΕΚ 33/Α) «Επέκταση των πολεοδομικών σχεδίων, οικιστική ανάπτυξη και σχετικές ρυθμίσεις» όπως τροποποιήθηκε και ισχύει.

5. Τις διατάξεις του ν. 2508/1997 (ΦΕΚ 124/Α) «Βιώσιμη οικιστική ανάπτυξη των πόλεων και οικισμών της χώρας και άλλες διατάξεις» και ιδιαίτερα των άρθρων 4 και 5 αυτού όπως τροποποιήθηκε και ισχύει.

6. Τα άρθρα 30,31,32,33 και 34 του ν. 4030/2011 (ΦΕΚ 249/Α/25-11-2011) ως ισχύουν.

7. Την ΕΓΚ 6/2011 ΔΟΚΚ/ΥΠΕΚΑ (οικ. 27610/21.6.2011/ 6/2011).

8. Τις διατάξεις του ν. 2647/22-10-1998 (ΦΕΚ 237 Α') «Μεταβίβαση αρμοδιοτήτων στις Περιφέρειες και την Αυτοδιοίκηση και άλλες διατάξεις».

9. Τις διατάξεις του άρθρου 9 του ν. 2742/1999 ΦΕΚ 207/Α' /1999 «Χωροταξικός Σχεδιασμός και Αειφόρος Ανάπτυξη και άλλες διατάξεις».

10. Τις διατάξεις του ν. 4269/2014 (ΦΕΚ 142/Α' / 28.6.2014) «Χωροταξική και Πολεοδομική Μεταρρύθμιση -Βιώσιμη Ανάπτυξη» ως ισχύουν και τις διατάξεις του ν. 4447/2016 (ΦΕΚ 241/Α/23-12-2016) «Χωρικός σχεδιασμός-Βιώσιμη Ανάπτυξη και άλλες διατάξεις».

11. Τη με αρ. οικ.17250/2582/24-04-2012 εγκριτική απόφαση του Γενικού Γραμματέα της Αποκεντρωμένης Διοίκησης Αιγαίου: «Έγκριση Γενικού Πολεοδομικού Σχεδίου (ΓΠΣ) του Δήμου Πάρου, νήσου Πάρου, Νομού Κυκλάδων» (ΦΕΚ 148/ΑΑΠ/02-05-2012) και άπαντα τα σχετικά αυτής και τις σχετικές διατάξεις νόμων/ εγκυκλίων γενικά Νομοθεσίας που αναφέρονται στο προοίμιο αυτής.

12. Το με α.π. 67634/26-09-2016 έγγραφο του Τμήματος Διοίκησης Ν. Κυκλάδων Αποκεντρωμένης Διοίκησης Αιγαίου, με το οποίο διαβιβάστηκε στη Δ/νση ΠΕ.ΧΩ. ΣΧΕ. Ν. Αιγαίου λόγω αρμοδιότητας το με α.π. 12470/13-9-2016 έγγραφο του Δήμου Πάρου του Γραφείου Δημοτικού Συμβουλίου με συν/να με θέμα: «Υποβολή συμπληρωματικών νέων στοιχείων για τη λήψη απόφασης διόρθωσης σφάλματος εγκριτικής απόφασης Γενικού Γραμματέα Αποκεντρωμένης Διοίκησης Αιγαίου». με το οποίο διαβιβάστηκε η 293/2016 απόφαση του Δημοτικού Συμβουλίου Δήμου Πάρου.

13. Το με α.π. 13211/27-9-2016 έγγραφο της Διεύθυνσης Πολεοδομικού Σχεδιασμού, Υπηρεσίας Δόμησης και Περιβάλλοντος του Δήμου Πάρου με θέμα: «απόφαση Δημοτικού Συμβουλίου Δήμου Πάρου σχετικά με την διόρθωση σφάλματος εγκριτικής απόφασης Γενικού Γραμματέα Αποκεντρωμένης Διοίκησης Αιγαίου με αρ. πρωτ. 17250/2582/24-04-2012 «Έγκριση Γενικού Πολεοδομικού Σχεδίου (ΓΠΣ) του Δήμου Πάρου, νήσου Πάρου, Νομού Κυκλάδων» (ΦΕΚ 148 τ. ΑΑΠ/02-05-2012) με συν/νη την 293/2016 απόφαση Δημοτικού Συμβουλίου.

14. Τη με αριθμ. 293/2016 απόφαση του Δημοτικού Συμβουλίου Δήμου Πάρου με θέμα: «Υποβολή συμπληρωματικών νέων στοιχείων για τη λήψη απόφασης διόρθωσης σφάλματος εγκριτικής απόφασης Γενικού Γραμματέα Αποκεντρωμένης Διοίκησης Αιγαίου».

15. Το με α.π. 1926/7-3-2016 έγγραφο της Διεύθυνσης Πολεοδομικού Σχεδιασμού, Υπηρεσίας Δόμησης και Περιβάλλοντος του Δήμου Πάρου προς την Δ/νση ΠΕ.ΧΩ.

ΣΧ. Νοτίου Αιγαίου της Α.Δ. Αιγαίου με θέμα: «Καταγραφή Υγροτόπων Νήσου Πάρου».

16. Την αριθμ. 291/28-07-2008 απόφαση του Δημοτικού Συμβουλίου Δήμου Πάρου με θέμα: «Περίληψη: Συζήτηση επί των προτάσεων της Β1 φάσης της «Μελέτης του Γενικού Πολεοδομικού Σχεδίου του Δήμου Πάρου» μετά τη δημόσια διαβούλευση και λήψη απόφασης για τις κατευθύνσεις της Β2 φάσης.».

17. Το με α.π. 22553/30-03-2016 έγγραφο προς το Δήμο Πάρου με θέμα: «Σχετικά με τον υδροβιότοπο Παραλία «Κρωτήρι και Κριός (παραλία Μαρτσέλο)» στην Πάρο».

18. Το με α.π. 22375/29-03-2016 έγγραφο προς το ΥΠΕΝ Γενική Δ/νση Πολεοδομίας Δ/νση Πολεοδομικού Σχεδιασμού και Τράπεζα Γης με θέμα: «Ερώτημα για τον υδροβιότοπο Παραλία «Κρωτήρι και Κριός (παραλία Μαρτσέλο)» στην Πάρο».

19. Το με α.π. 17509/25-04-2016 έγγραφο-απάντηση του ΥΠΕΝ Γενικής Διεύθυνσης Πολεοδομίας Δ/νση Πολεοδομικού Σχεδιασμού και Τράπεζας Γης με θέμα: «Ερώτημα για τον υδροβιότοπο Παραλία «Κρωτήρι και Κριός (παραλία Μαρτσέλο)» στην Πάρο» και τα αναφερόμενα σε αυτό.

20. Την απόφαση 144/04-08-2010 Δημοτικής Επιτροπής του Δήμου Πάρου: «Περίληψη: Απευθείας ανάθεση εργασίας με θέμα: «Απογραφή και Τεκμηρίωση των υγροτόπων του Δήμου Πάρου» στο Κοινοφελές Ίδρυμα WWF Ελλάς».

21. Το με α.π. 14585/25-10-2011 έγγραφο του Γραφείου Δημοτικού Συμβουλίου Δήμου Πάρου προς την WWF Ελλάς με την οποία αποστέλλει την αρ. 344/2011 απόφαση του Δημοτικού Συμβουλίου Δήμου Πάρου.

22. Την αριθμ. 344/2011 απόφαση του Δημοτικού Συμβουλίου Δήμου Πάρου με θέμα: «Παραλαβή Μελέτης "Απογραφή και Τεκμηρίωση των υγροτόπων του Δήμου Πάρου"».

23. Την τελική Έκθεση του Κοινοφελούς Ιδρύματος WWF Ελλάς: «Απογραφή και Τεκμηρίωση των Υγροτόπων του Δήμου Πάρου» (WWF Ελλάς, Νοέμβριος 2010)

24. Το ΦΕΚ 229/ΑΑΠ/2012 «Έγκριση καταλόγου μικρών νησιωτικών υγροτόπων και καθορισμός όρων και περιορισμών για την προστασία και ανάδειξη των μικρών παράκτιων υγροτόπων που περιλαμβάνονται σε αυτόν».

25. Το ΦΕΚ 130 Δ/19-05-2016 για την επικύρωση της έκθεσης καθορισμού ορίων παλαιού αιγαίου στη θέση «Κριός» νήσου Πάρου.

26. Το με αρ. Υπ.πρ. Σημ.63/16-6-2016 Υπηρεσιακό Σημείωμα της Διεύθυνσης Πολεοδομικού Σχεδιασμού, Υπηρεσίας Δόμησης και Περιβάλλοντος του Δήμου Πάρου προς το Δημοτικό Συμβούλιο Δήμου Πάρου.

27. Την αριθμ. 293/2016 απόφαση Δημοτικού Συμβουλίου Δήμου Πάρου.

28. Το με α.π. 14620/25-10-2016 (α.π. ΑΔΑ 77269/31.10.2016) έγγραφο της Διεύθυνσης Πολεοδομικού Σχεδιασμού, Υπηρεσίας Δόμησης και Περιβάλλοντος του Δήμου Πάρου με θέμα: «Αποστολή θεωρημένων σχεδίων σχετικά με την διόρθωση σφάλματος εγκριτικής απόφασης Γενικού Γραμματέα Αποκεντρωμένης Διοίκησης Αιγαίου με αριθμ. πρωτ. 17250/2582/24.04.2012: «Έγκριση

Γενικού Πολεοδομικού Σχεδίου (ΓΠΣ) του Δήμου Πάρου, νήσου Πάρου, Νομού Κυκλάδων» (ΦΕΚ 148 τ. ΑΑΠ/02.05.2012)».

29. Το αποδεικτικό δημοσίευσης στον Πίνακα Αποφάσεων Δημοτικού Συμβουλίου Πάρου σύμφωνα με το οποίο αναρτήθηκαν στις 5-9-16 οι με αριθμ. 284 έως 301 αποφάσεις που λήφθηκαν στη συνεδρίαση του Δημοτικού Συμβουλίου στις 1-9-16(αρ. πρακτικού 22/2016), σύμφωνα με τις διατάξεις του άρθρου 97 παρ. 6 του Δ.Κ.Κ., ν. 3463/2006 (ΦΕΚ/Α'/114).

30. Το με α.π. 15207/08-11-2016 έγγραφο του Τμήματος Πολεοδομικού Σχεδιασμού και Ελέγχου της Διεύθυνσης Πολεοδομικού Σχεδιασμού, Υπηρεσίας Δόμησης και Περιβάλλοντος του Δήμου Πάρου σύμφωνα με το οποίο σε συνέχεια της αρ. 293/2016 απόφασης του Δημοτικού Συμβουλίου Δήμου Πάρου, δεν υποβλήθηκαν ενστάσεις κατά αυτής κατά την διάρκεια ανάρτησης της έως και της λήξης αυτής.

31. Τη με α.π. 52730/Φ1.2/03-08-2015 απόφαση Γενικού Γραμματέα Αποκεντρωμένης Διοίκησης Αιγαίου με θέμα: «Συγκρότηση Συμβουλίου Πολεοδομικών Θεμάτων και Αμφισβητήσεων (ΣΥΠΟΘΑ) Αποκεντρωμένης Διοίκησης Αιγαίου, χωρικής αρμοδιότητας Νοτίου Αιγαίου (Κυκλάδες), στη Σύρο». (ΑΔΑ: ΩΥΚ9ΟΡ1Ι-ΦΩΟ).

32. Τη με α.π. 56711/Φ1.2/08-08-2016 απόφαση Γενικού Γραμματέα Αποκεντρωμένης Διοίκησης Αιγαίου με θέμα: «Τροποποίηση της αριθμ. 52370/3-8-2015 απόφασης Γ.Γ. Α.Δ.Α. περί "Συγκρότησης Συμβουλίου Πολεοδομικών Θεμάτων και Αμφισβητήσεων (ΣΥΠΟΘΑ), Αποκεντρωμένης Διοίκησης Αιγαίου, χωρικής αρμοδιότητας Νοτίου Αιγαίου (Κυκλάδες), στη Σύρο"». (ΑΔΑ: ΨΥΙ6ΟΡ1Ι-406).

33. Τη με α.π. 80576/10-11-2016 εισήγηση της Διεύθυνσης ΠΕ.ΧΩ.ΣΧ. Νοτίου Αιγαίου Α.Δ. Αιγαίου προς το ΣΥ.ΠΟ.Θ.Α. Αποκεντρωμένης Διοίκησης Αιγαίου Χωρικής Αρμοδιότητας Νοτίου Αιγαίου (Κυκλάδες), με συν/νο φάκελο.

34. Τη με α.π. ΣΥΠΟΘΑ οικ. 514/22-11-2016 νόμιμη πρόσκληση μελών ΣΥΠΟΘΑ Αποκεντρωμένης Διοίκησης Αιγαίου, χωρικής αρμοδιότητας Ν. Αιγαίου (Κυκλάδες).

35. Τη με α.π. ΣΥΠΟΘΑ οικ. 515/22-11-2016 γνωστοποίηση ημερομηνίας Συνεδρίασης -Πρόσκληση ενδιαφερομένων του ΣΥΠΟΘΑ Αποκεντρωμένης Διοίκησης Αιγαίου χωρικής αρμοδιότητας Ν. Αιγαίου (Κυκλάδες).

36. Το με α.π. ΣΥΠΟΘΑ 580/21-12-2016 «Κοινοποίηση αποσπάσματος πρακτικών της 8ης Συνεδρίασης ΣΥ.ΠΟ.Θ.Α. 2016-πράξη 12η με θέμα: «Διόρθωση σφάλματος εγκριτικής απόφασης Γ.Γ. Α.Δ.Α. με αρ. πρωτ. οικ. 17250/2582/24-04-2012: Έγκριση Γενικού Πολεοδομικού Σχεδίου (ΓΠΣ) του Δήμου Πάρου, νήσου Πάρου, Νομού Κυκλάδων» (ΦΕΚ 148/ΑΑΠ/02-05-2012). (θέμα 13Η/Δ)» με το οποίο γνωμοδοτεί ομόφωνα την αναβολή λήψης σχετικής γνωμοδότησης σε επόμενη συνεδρίαση προκειμένου εν τω μεταξύ να πραγματοποιηθεί αυτοψία στον χώρο για τη διαπίστωση επιτόπου της μη ύπαρξης υγρότοπου ή υδροβιότοπου στη συγκεκριμένη περιοχή, η δε αυτοψία να ζητηθεί με έγγραφο της Διεύθυνσης ΠΕ.Χω.Σχ. Νοτίου Αιγαίου Α.Δ.Α. από τη Δ/νση Περιβάλλοντος και Χωρικού Σχεδιασμού Κυκλάδων Π.Ν.Α.

37. Το με α.π. 92319/28-12-2016 έγγραφο της Διεύθυνσης ΠΕ.ΧΩ.ΣΧ. Ν. Αιγαίου Α.Δ. Αιγαίου προς την Δ/νση ΠΕ.ΧΩ.ΣΧ. Κυκλάδων της Περιφέρειας Νοτίου Αιγαίου με το οποίο ζητήθηκε αυτοψία στην περιοχή Κρωτήρι και Κριός (παραλία Μαρτσέλο) για τη διαπίστωση ή όχι υγροτόπου.

38. Τη με α.π. 4638/50/9-5-2017 έγγραφο του Γραφείου Περιβάλλοντος και Υδροοικονομίας Νάξου της Διεύθυνσης Περιβάλλοντος και Χωρικού Σχεδιασμού Κυκλάδων της Περιφέρειας Νοτίου Αιγαίου με θέμα: «Διαβίβαση έκθεσης αυτοψίας».

39. Το με α.π. 38068/28-06-2017 έγγραφο της Διεύθυνσης ΠΕ.ΧΩ.ΣΧ. Νοτίου Αιγαίου Α.Δ. Αιγαίου προς το ΣΥ.ΠΟ.Θ.Α. χωρικής αρμοδιότητας Νοτίου Αιγαίου (Κυκλάδες) με θέμα: «Διαβίβαση έκθεση αυτοψίας στην περιοχή Κρωτήρι και Κριός (παραλία Μαρτσέλο) στη νήσο Πάρο».

40. Τη με α.π. ΣΥΠΟΘΑ οικ.320/03-07-2017 νόμιμη πρόσκληση μελών ΣΥΠΟΘΑ Αποκεντρωμένης Διοίκησης Αιγαίου χωρικής αρμοδιότητας Ν. Αιγαίου (Κυκλάδες).

41. Τη με α.π. ΣΥΠΟΘΑ οικ.321/03-07-2017 γνωστοποίηση ημερομηνίας Συνεδρίασης- Πρόσκληση ενδιαφερομένων του ΣΥΠΟΘΑ Αποκεντρωμένης Διοίκησης Αιγαίου χωρικής αρμοδιότητας Ν. Αιγαίου (Κυκλάδες).

42. Την ομόφωνη γνώμη του ΣΥΠΟΘΑ υπέρ της διόρθωσης σφάλματος της εγκριτικής απόφασης του Γενικού Γραμματέα της Αποκεντρωμένης Διοίκησης Αιγαίου με αριθμ.οικ. 17250/2582/24-04-2012 (ΦΕΚ 148/ΑΑΠ/02.05.2012) που διατυπώθηκε στην πράξη 4η Πρακτικών της 4ης Συνεδρίασης ΣΥ.ΠΟ.Θ.Α. 2017 1ης ημέρας συνεδρίασης στις 18-07-2017.

43. Το με α.π. 370/24-07-2017 έγγραφο του ΣΥΠΟΘΑ Α.Δ.Α. κοινοποίησης της πράξης 4ης πρακτικών της 4ης συνεδρίασης ΣΥΠΟΘΑ 2017 1ης ημέρας συνεδρίασης στις 18-07-2017 και διαβίβασης του σχετικού φακέλου μαζί με τη γνωμοδότησή του.

44. Την με α.π. οικ. 81434/9157/31-12-2013 απόφαση Γ.Γ. Α.Δ.Α. με θέμα: «Αναπλήρωση Προϊσταμένου Γενικής Διεύθυνσης Χωροταξικής και Περιβαλλοντικής Πολιτικής της Αποκεντρωμένης Διοίκησης Αιγαίου».

45. Τις διατάξεις των άρθρων 28 και 28Α του ν. 4325/2015 «Εκδημοκρατισμός της Διοίκησης-Καταπολέμηση Γραφειοκρατίας και Ηλεκτρονική Διακυβέρνηση. Αποκατάσταση αδικιών και άλλες διατάξεις» (ΦΕΚ/47 τ.Α΄/2015).

46. Την υπ' αριθ. 14192/15.05.2017 (ΦΕΚ 250/Υ.Ο.Δ.Δ./26.05.2017) απόφαση του Υπουργού Εσωτερικών περί διορισμού του Νικόλαου Θεοδωρίδη ως Συντονιστή της Α.Δ. Αιγαίου.

47. Την αριθμ. οικ. 32950/6-6-2017 (ΦΕΚ 2034/Β/13.6.2017) απόφαση Συντονιστή Αποκεντρωμένης Διοίκησης Αιγαίου με θέμα: «Μεταβίβαση αρμοδιοτήτων και παροχή εξουσιοδότησης υπογραφής πράξεων και εγγράφων «Με εντολή Συντονιστή» στον Προϊστάμενο

της Γενικής Διεύθυνσης Χωροταξικής και Περιβαλλοντικής Πολιτικής της Αποκεντρωμένης Διοίκησης Αιγαίου και στους Προϊσταμένους των οργανικών μονάδων αυτής».

48. Το γεγονός ότι με βάση την παραπάνω (47) σχετική απόφαση Συντονιστή Α.Δ. Αιγαίου (ΦΕΚ 2034/Β/13.6.2017), η υπογραφή της παρούσης ανήκει στον Συντονιστή της Α.Δ. Αιγαίου.

49. Το γεγονός ότι από τις κανονιστικές διατάξεις της παρούσας δεν προκαλείται δαπάνη σε βάρος του κρατικού προϋπολογισμού και τον προϋπολογισμό του οικείου Ο.Τ.Α., αποφασίζουμε:

Την διόρθωση σφάλματος της εγκριτικής απόφασης του Γενικού Γραμματέα της Αποκεντρωμένης Διοίκησης Αιγαίου με αριθμ. οικ. 17250/2582/24-04-2012 (ΦΕΚ 148/ΑΑΠ/02-05-2012) «Έγκριση Γενικού Πολεοδομικού Σχεδίου (ΓΠΣ) του Δήμου Πάρου, νήσου Πάρου, Νομού Κυκλάδων» και συγκεκριμένα:

1) Τη διόρθωση σφάλματος με την απαλοιφή του συμβόλου για τον υδροβιότοπο-γαλάζια κουκίδα-στην εκτός σχεδίου περιοχή «Κρωτήρι και Κριός (παραλία Μαρτσέλο)» στον χάρτη Π.1 «Δομικό Σχέδιο Χωρικής Οργάνωσης» κλ. 1:25.000 (σελ. 1543,1544,1545,1546 του ΦΕΚ 148 τ. ΑΑΠ/02-05-2012), στον χάρτη Π.2 «Οργάνωση Χρήσεων Γης και Προστασίας Περιβάλλοντος» κλ. 1: 25.000 (σελ. 1547,1548,1549,1550 του ΦΕΚ 148 τ. ΑΑΠ/02-05-2012) και στον χάρτη Π.3.1.π1 «Πολεοδομική Οργάνωση Οικισμών -Χρήσεις Γης- Παροικιά-Κακάπετρα-Κρωτήρι-Καλάμι» κλ. 1:5.000 (σελ. 1553,1554,1555,1556 του ΦΕΚ 148 τ. ΑΑΠ/02-05-2012) του ΦΕΚ 148 τ. ΑΑΠ/02-05-2012 που συνοδεύουν την απόφαση του Γενικού Γραμματέα Αποκεντρωμένης Διοίκησης Αιγαίου με αριθ. οικ. 17250/2582/24-04-2012.

2) Την απαλοιφή της θέσης «Κρωτήρι και Κριός (παραλία Μαρτσέλο)» από τον κατάλογο των παράκτιων υγροτόπων της παρ. 3.3.2. «Περιοχές Ειδικής Προστασίας (ΠΕΠ.2)-Παράκτιοι Υδροβιότοποι» του άρθρου 3: «Οργάνωση Χρήσεων και Προστασίας Περιβάλλοντος» (σελ. 1499 του ΦΕΚ 148 τ. ΑΑΠ/02.05.2012).

Την απόφαση αυτή συνοδεύουν τα σχέδια Π.1, Π.2 και Π.3.1.π1 αντικαθιστώντα τα αντίστοιχα της (11) σχετικής και συνοδεύοντα πλέον αυτήν ως ισχύει με την παρούσα.

Κατά τα λοιπά ισχύουν οι ρυθμίσεις και οι διατάξεις της απόφασης με αριθμ. οικ. 17250/2582/24-04-2012 του Γενικού Γραμματέα Αποκεντρωμένης Διοίκησης Αιγαίου (ΦΕΚ 148/ΑΑΠ/02-05-2012).


Η ισχύς της παρούσας απόφασης αρχίζει από τη δημοσίευσή της στην Εφημερίδα της Κυβερνήσεως.


Η απόφαση αυτή να δημοσιευθεί στην Εφημερίδα της Κυβερνήσεως.


Πειραιάς, 6 Σεπτεμβρίου 2017


Ο Συντονιστής


ΝΙΚΟΛΑΟΣ ΘΕΟΔΩΡΙΔΗΣ

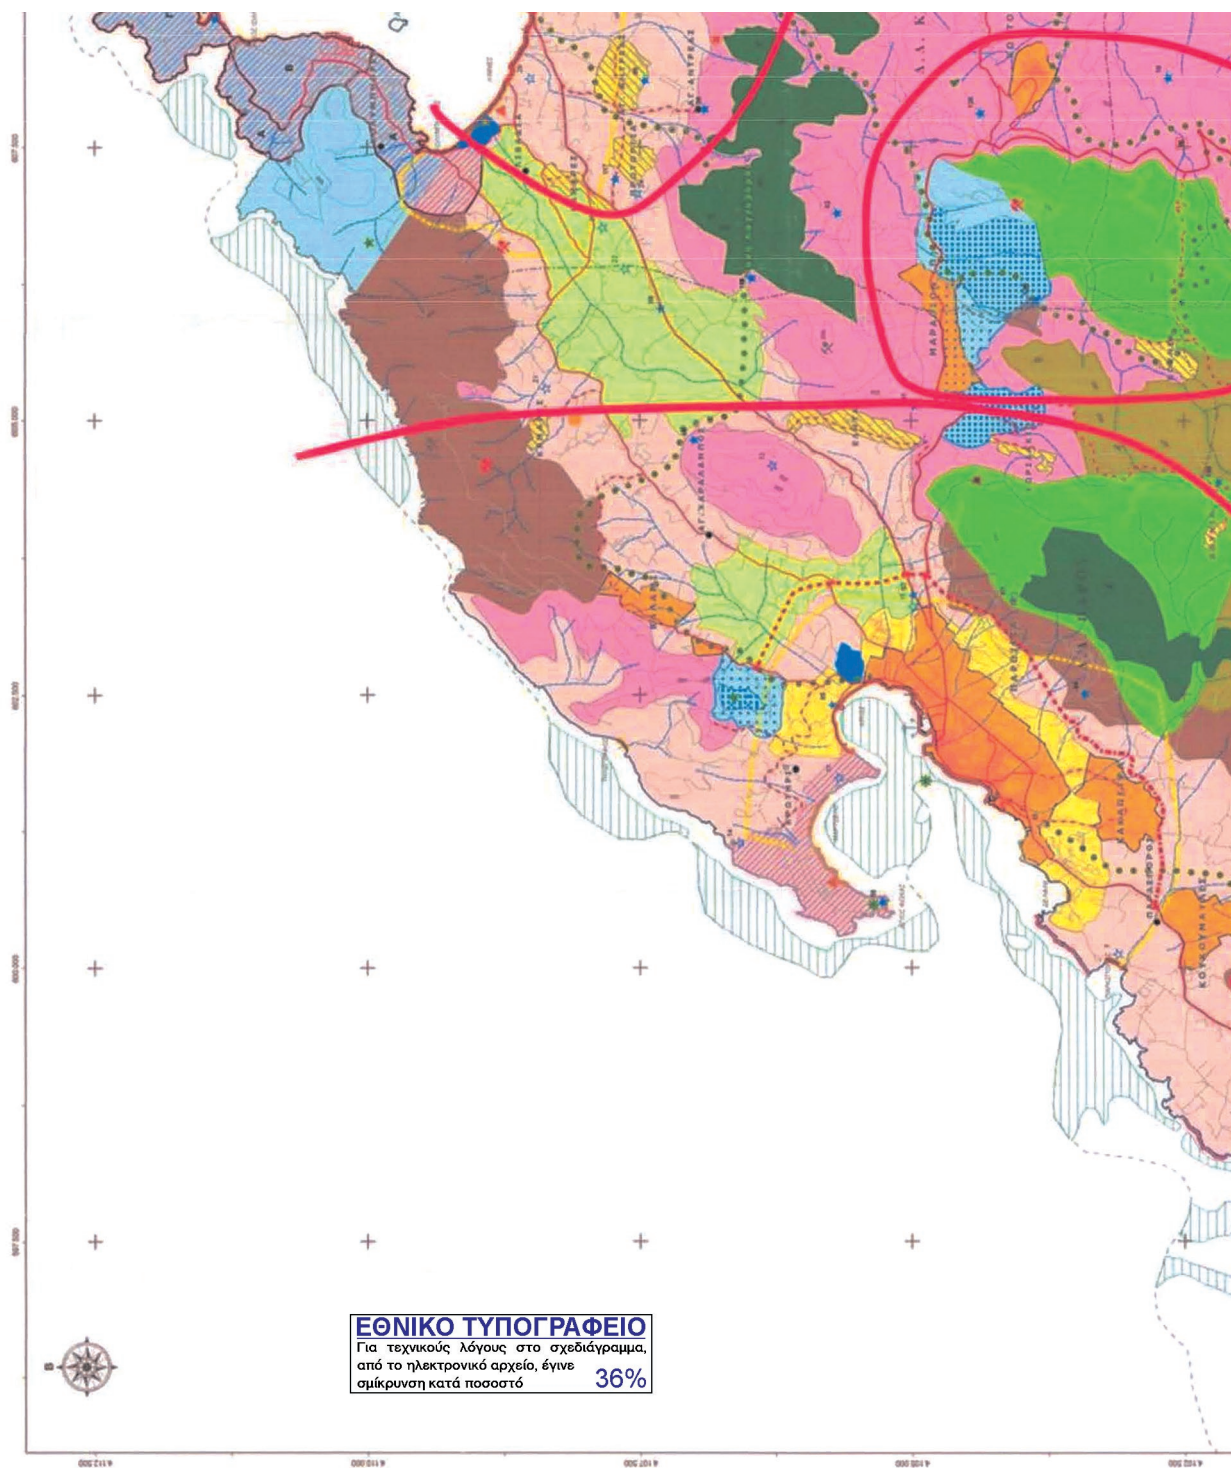


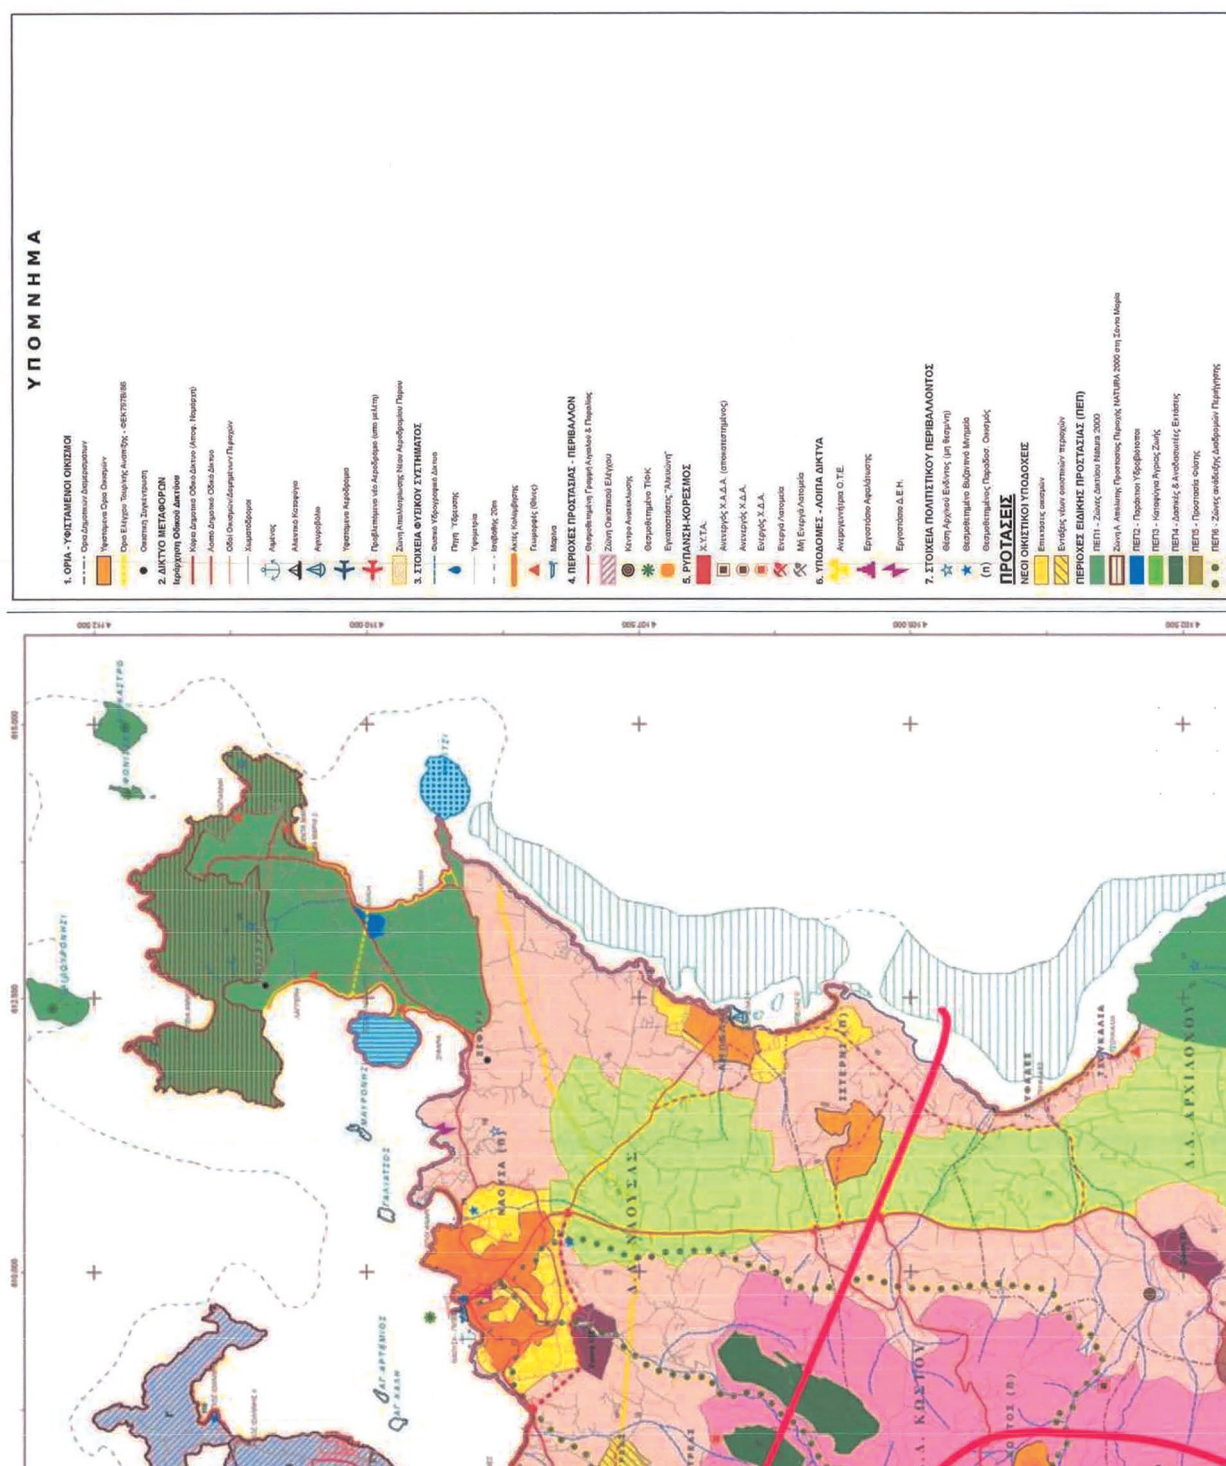


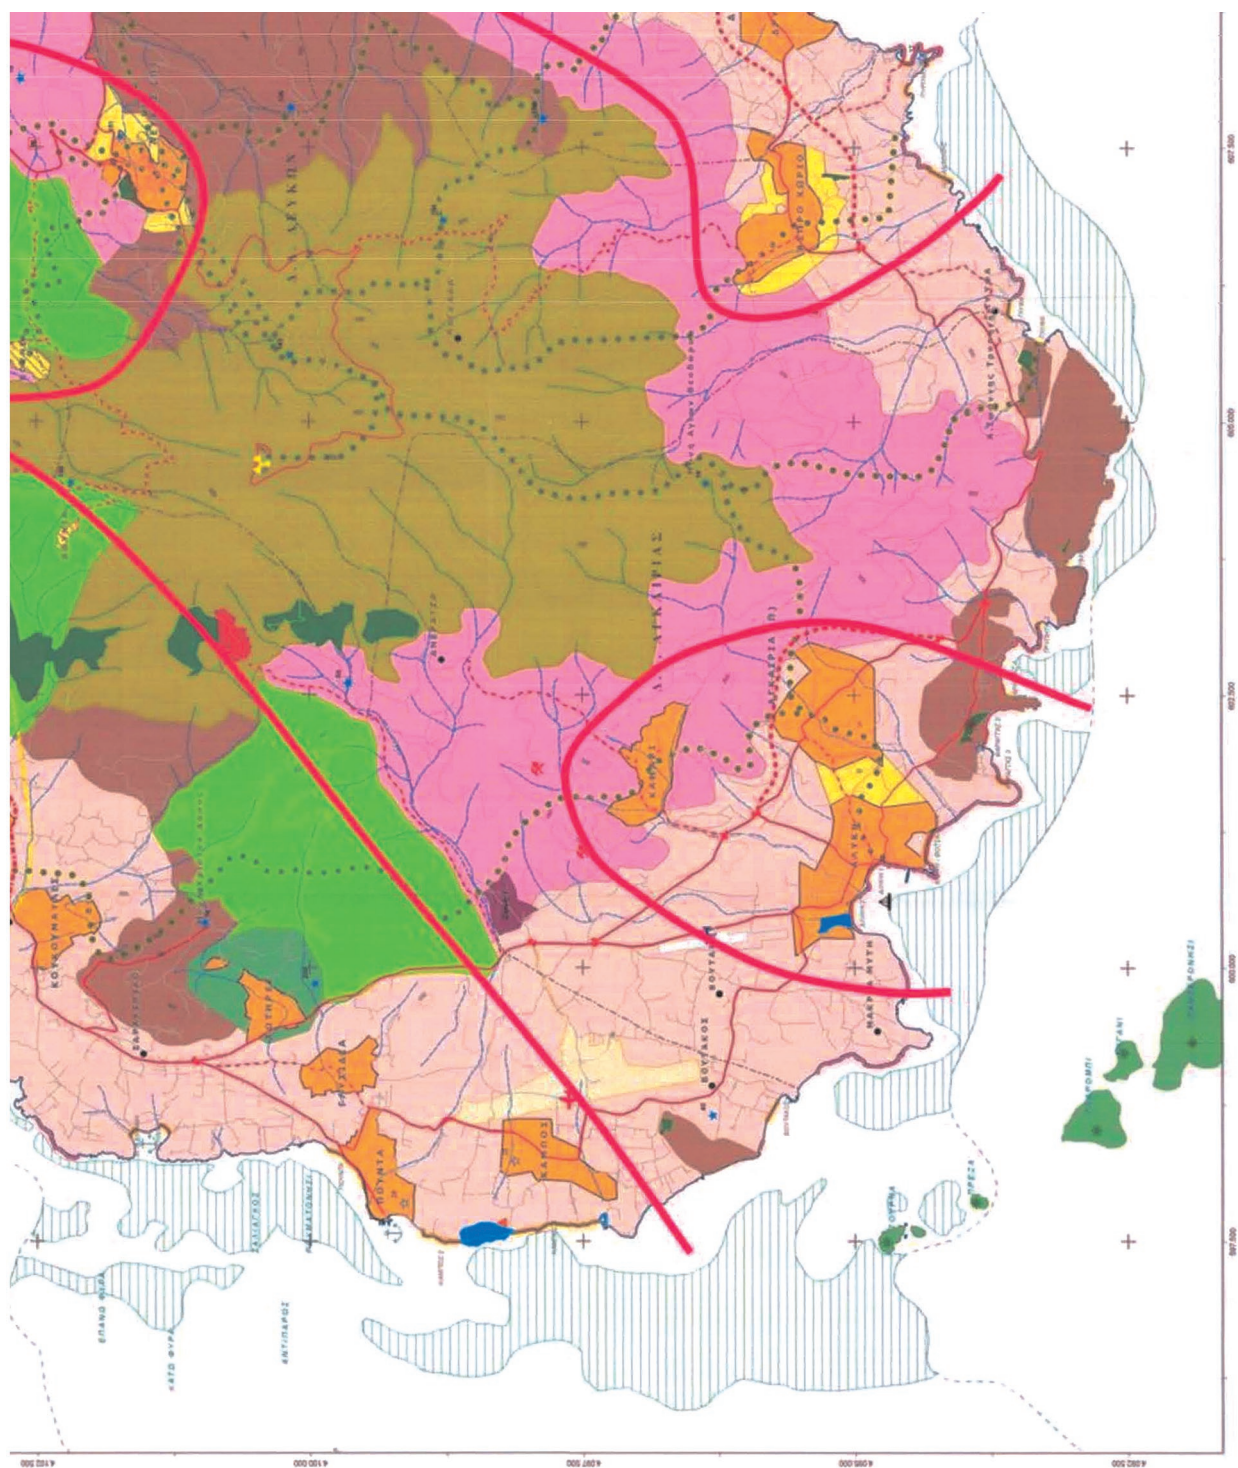


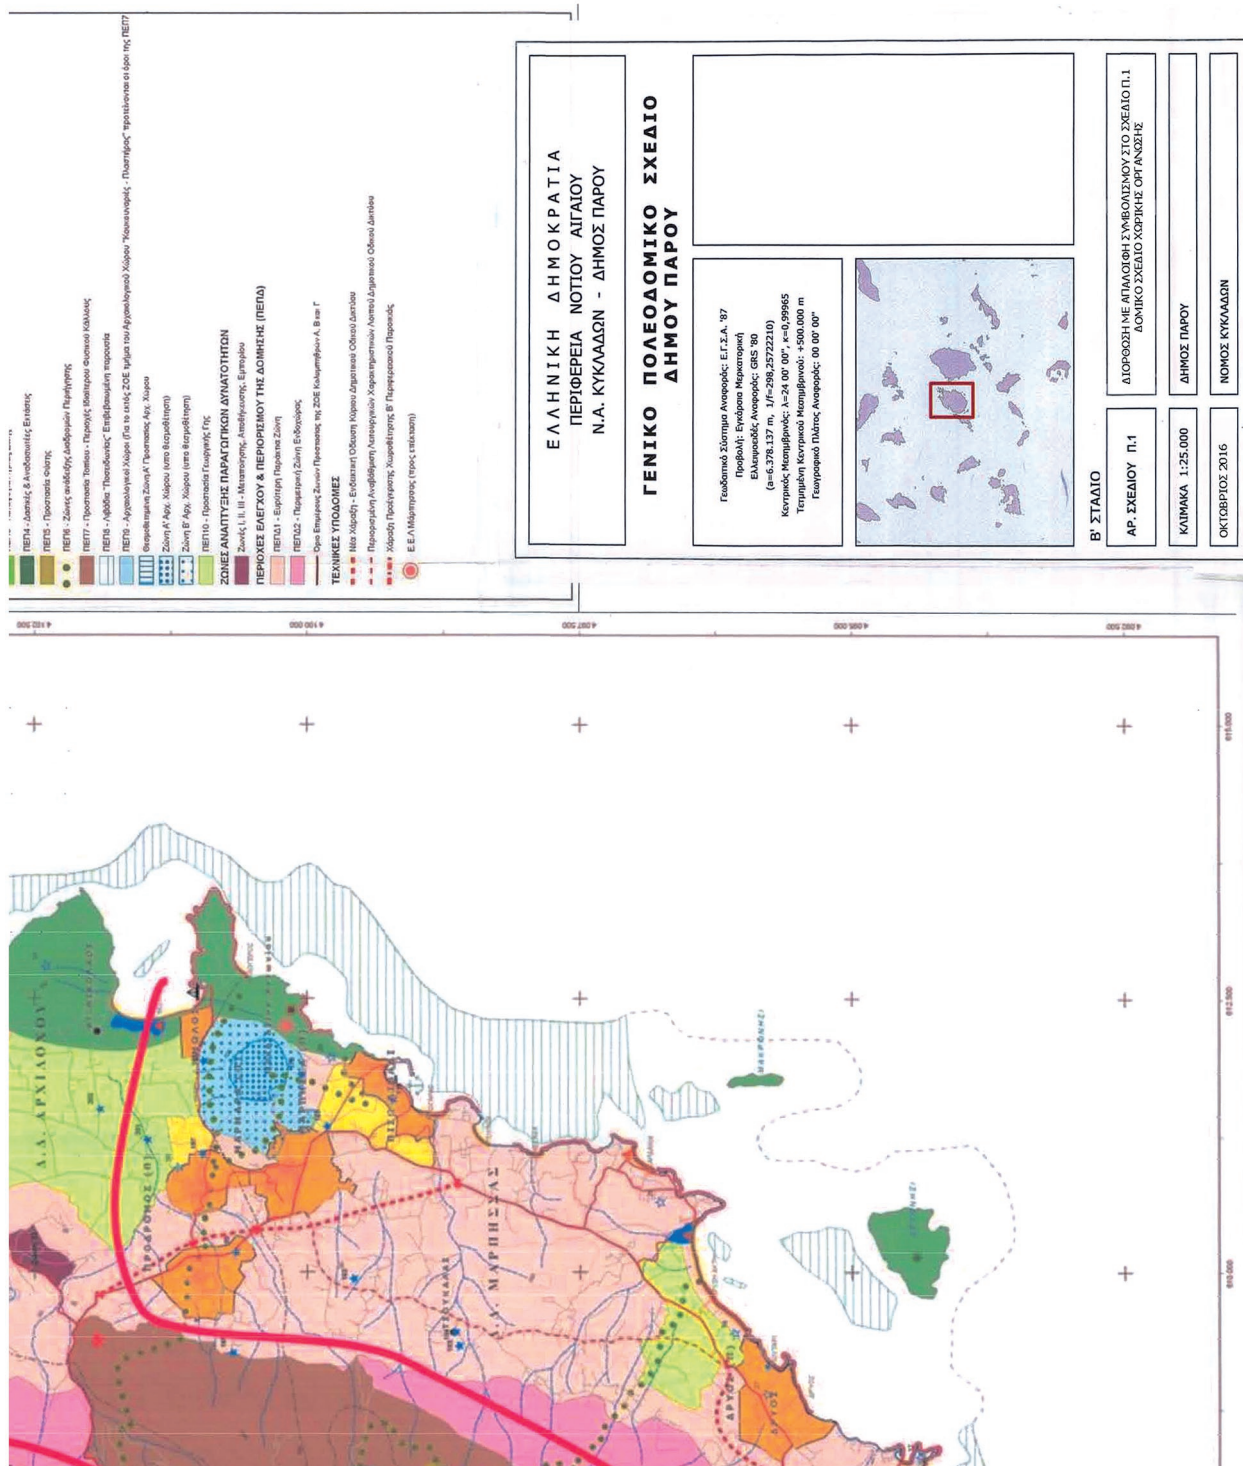


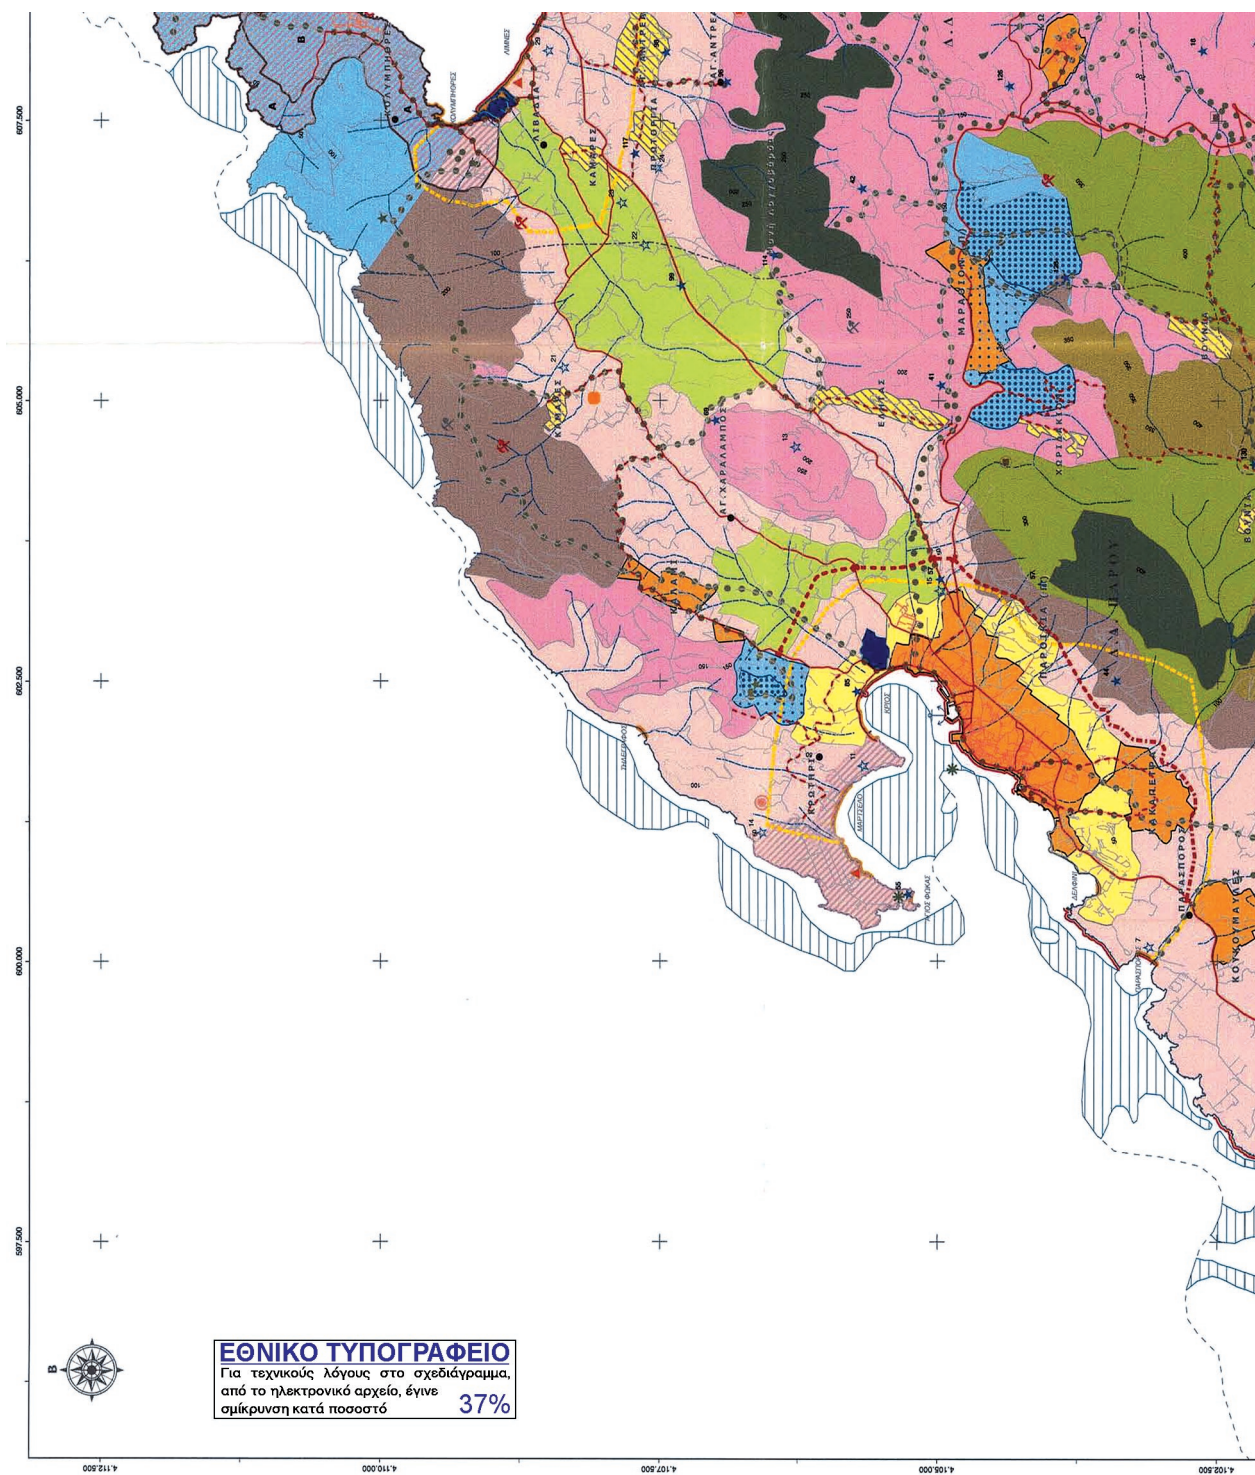


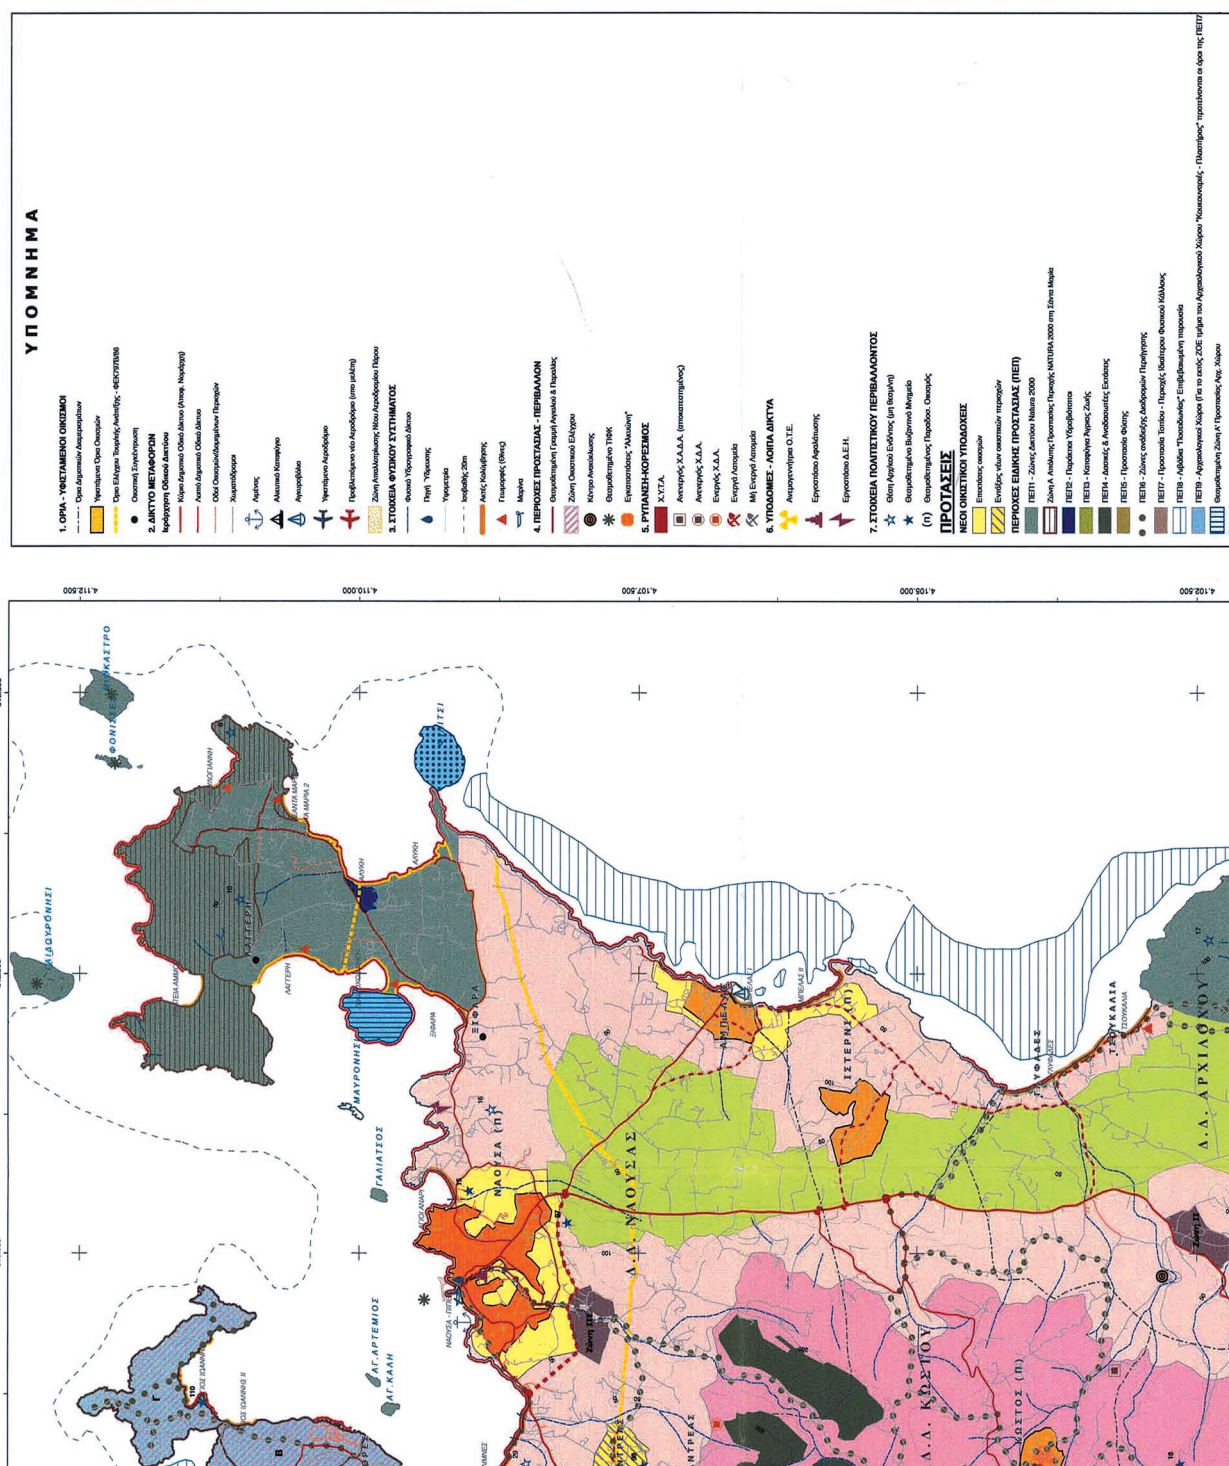


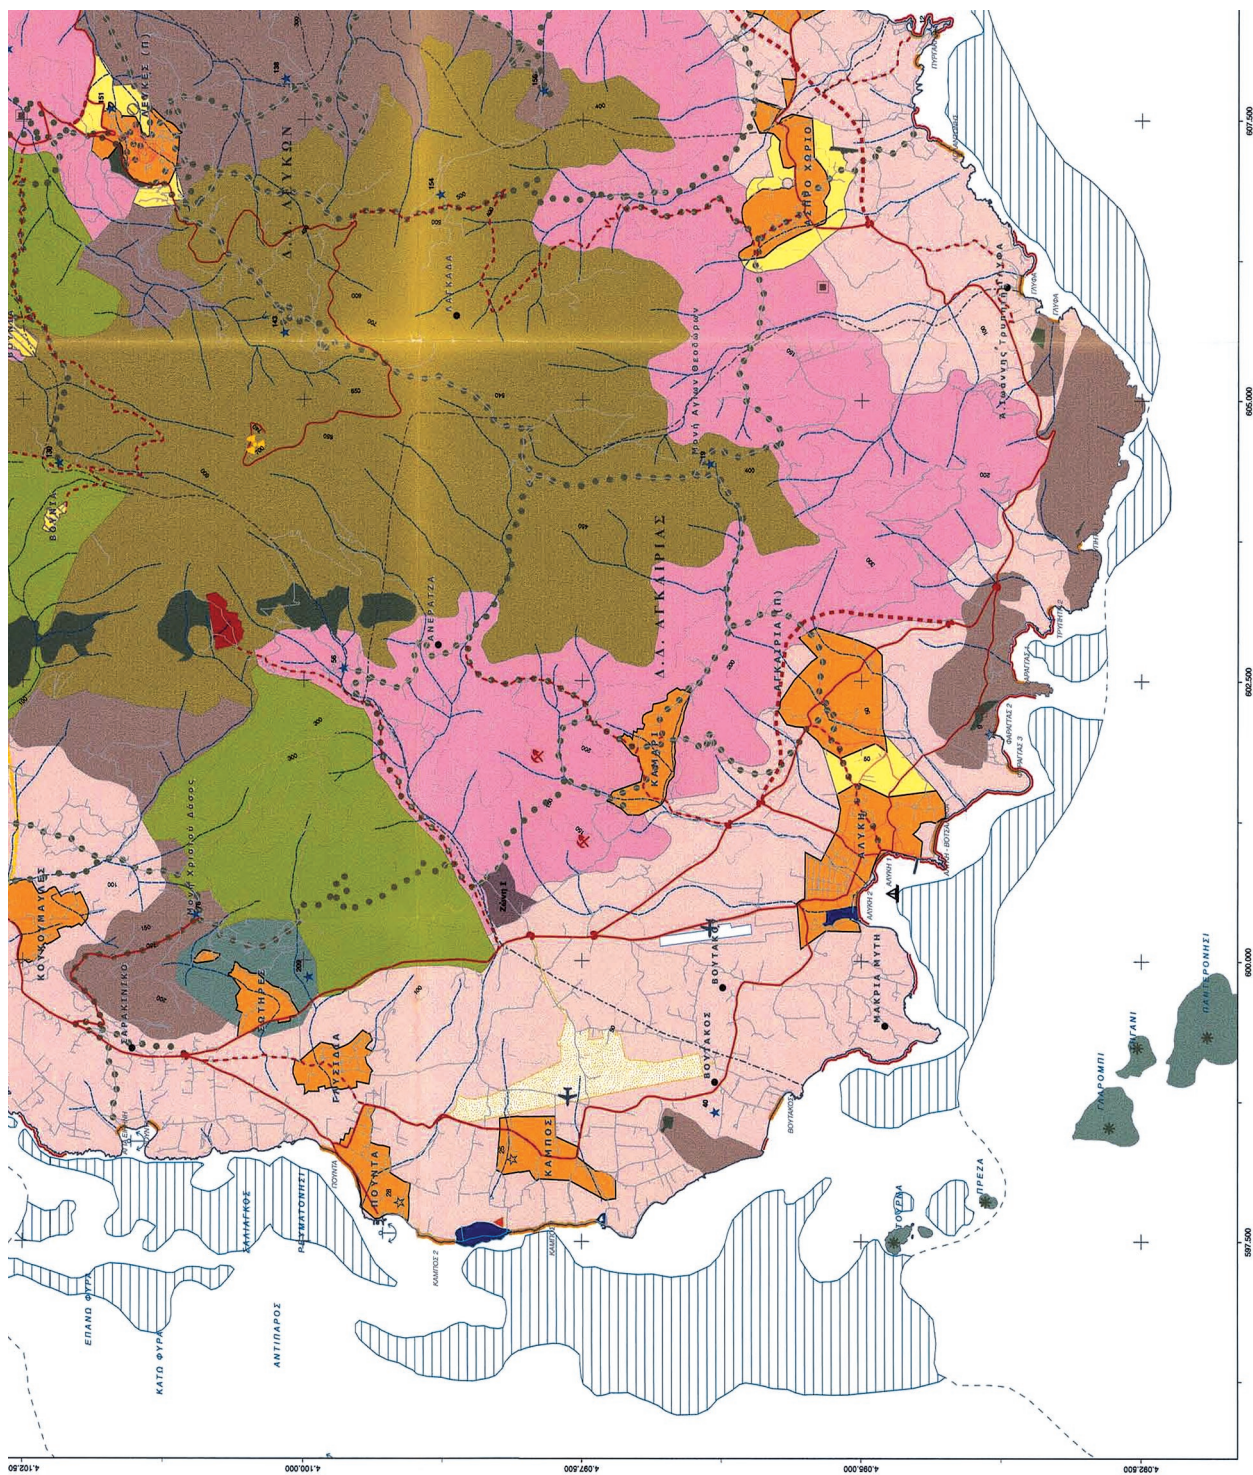


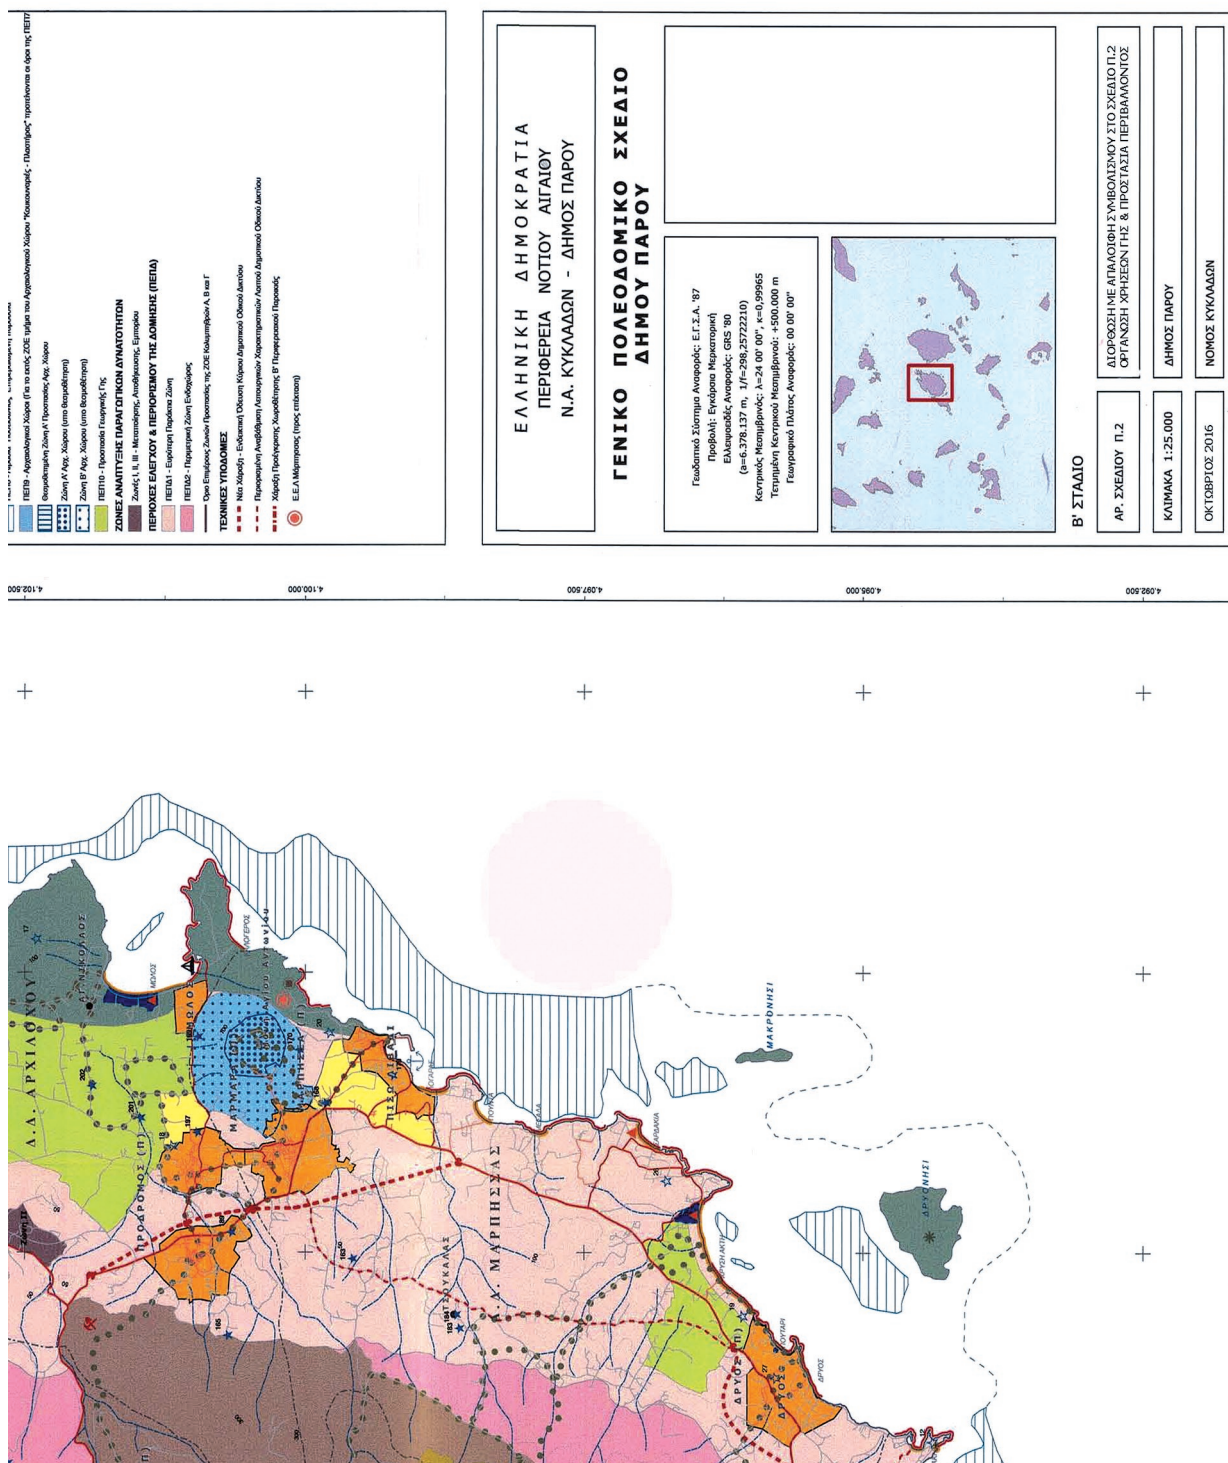

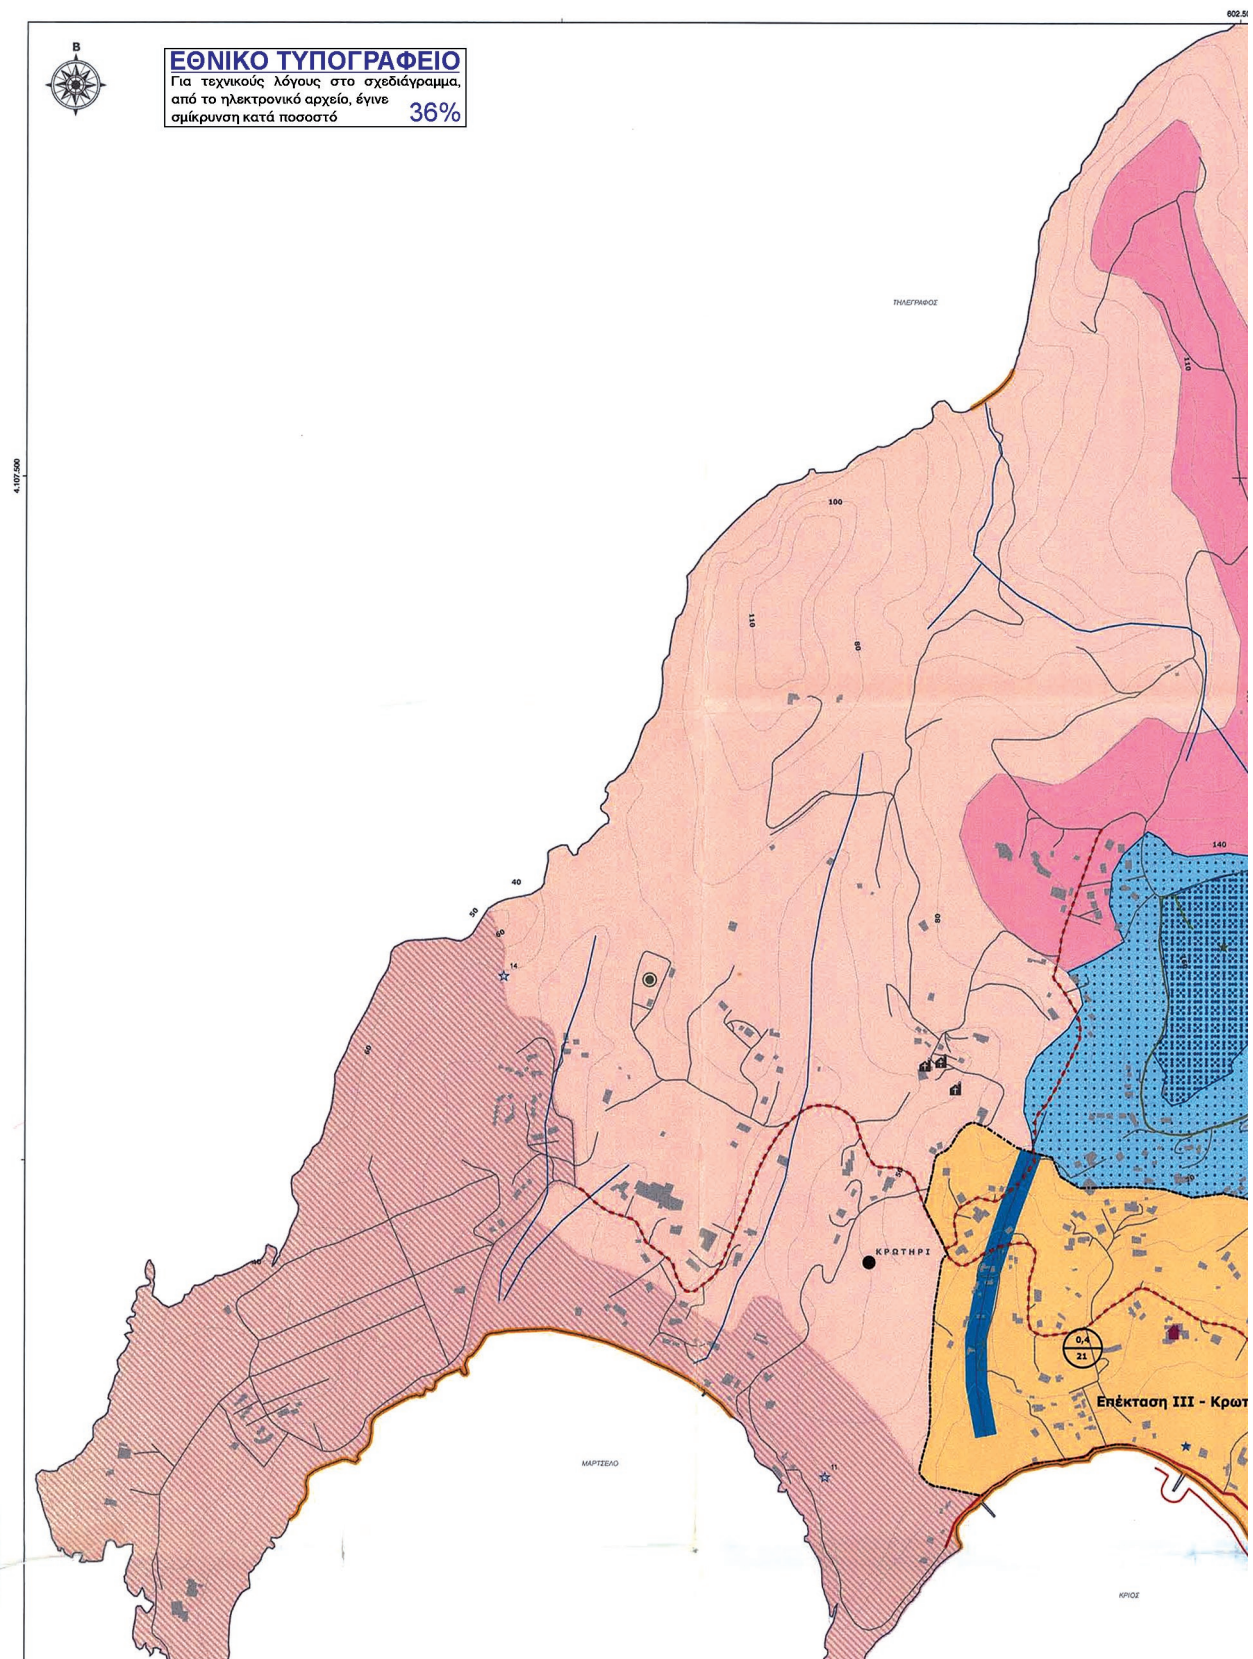

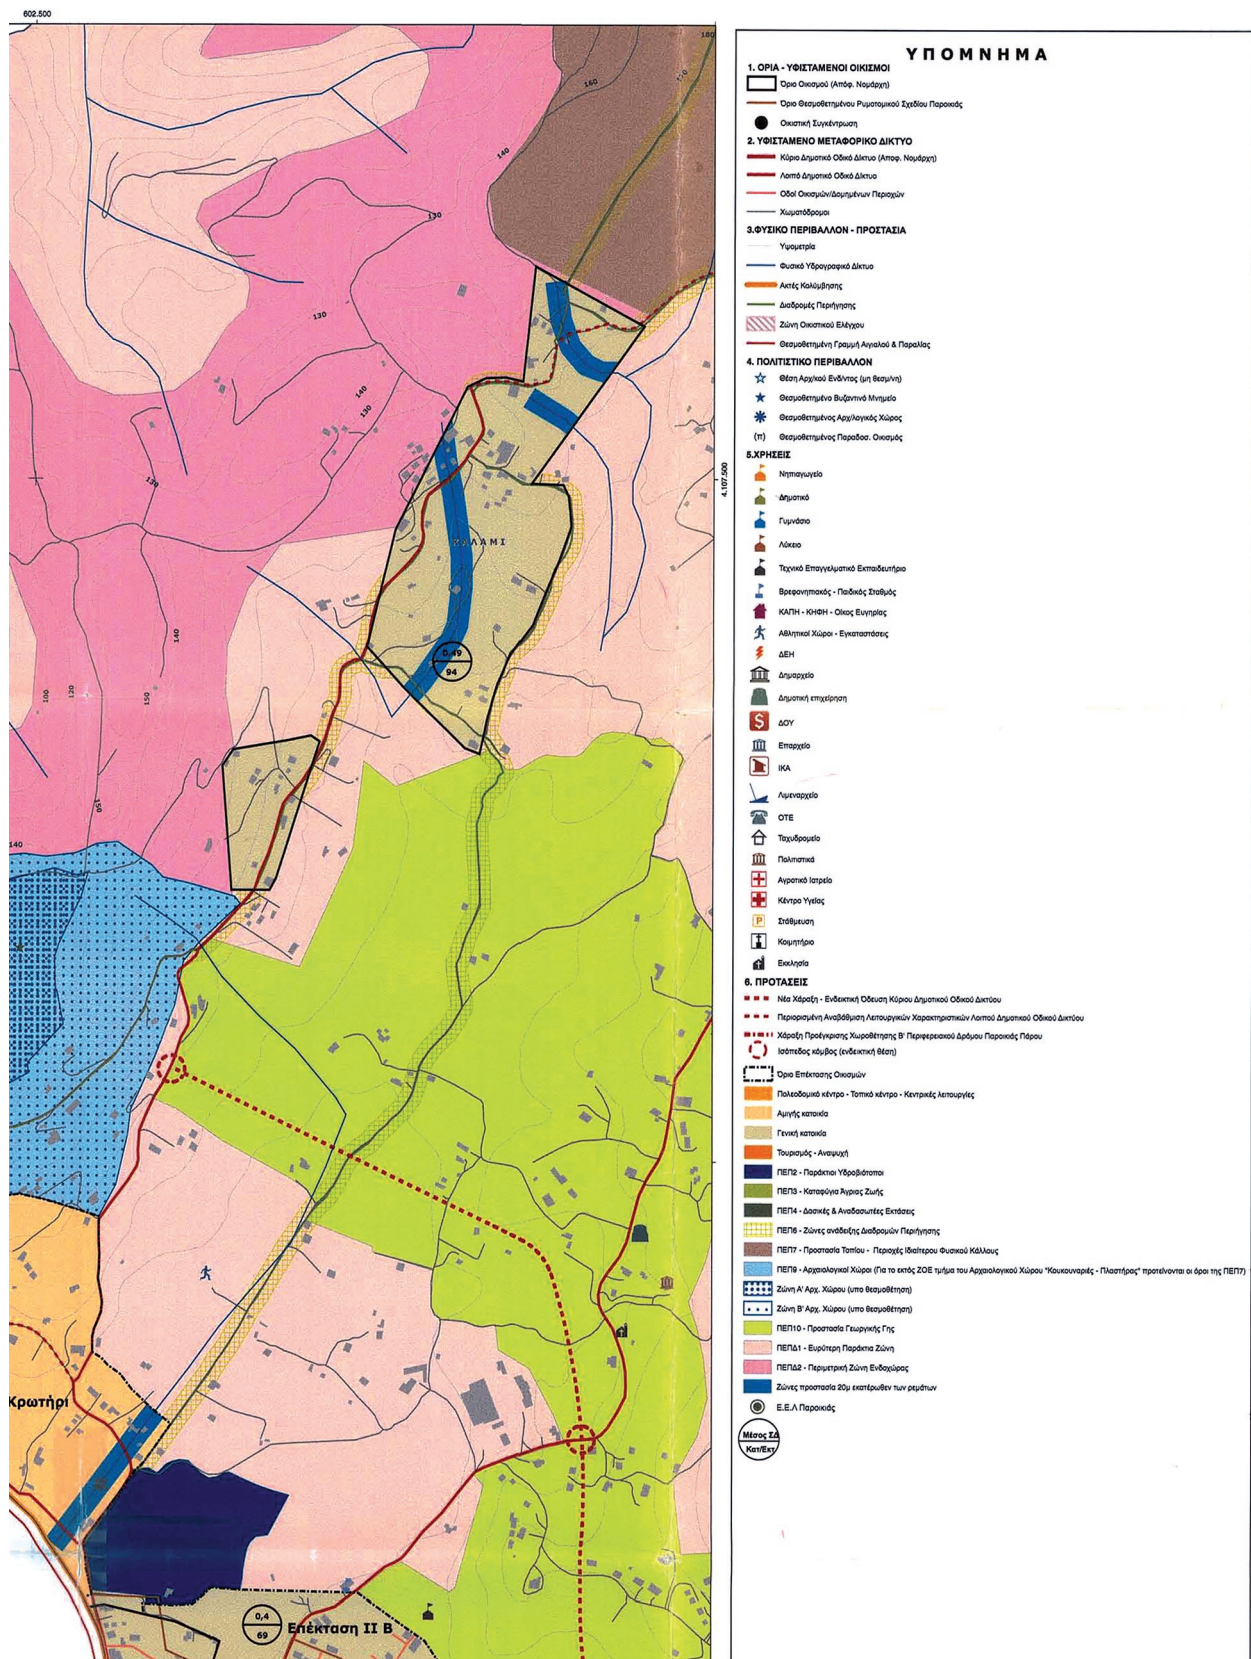

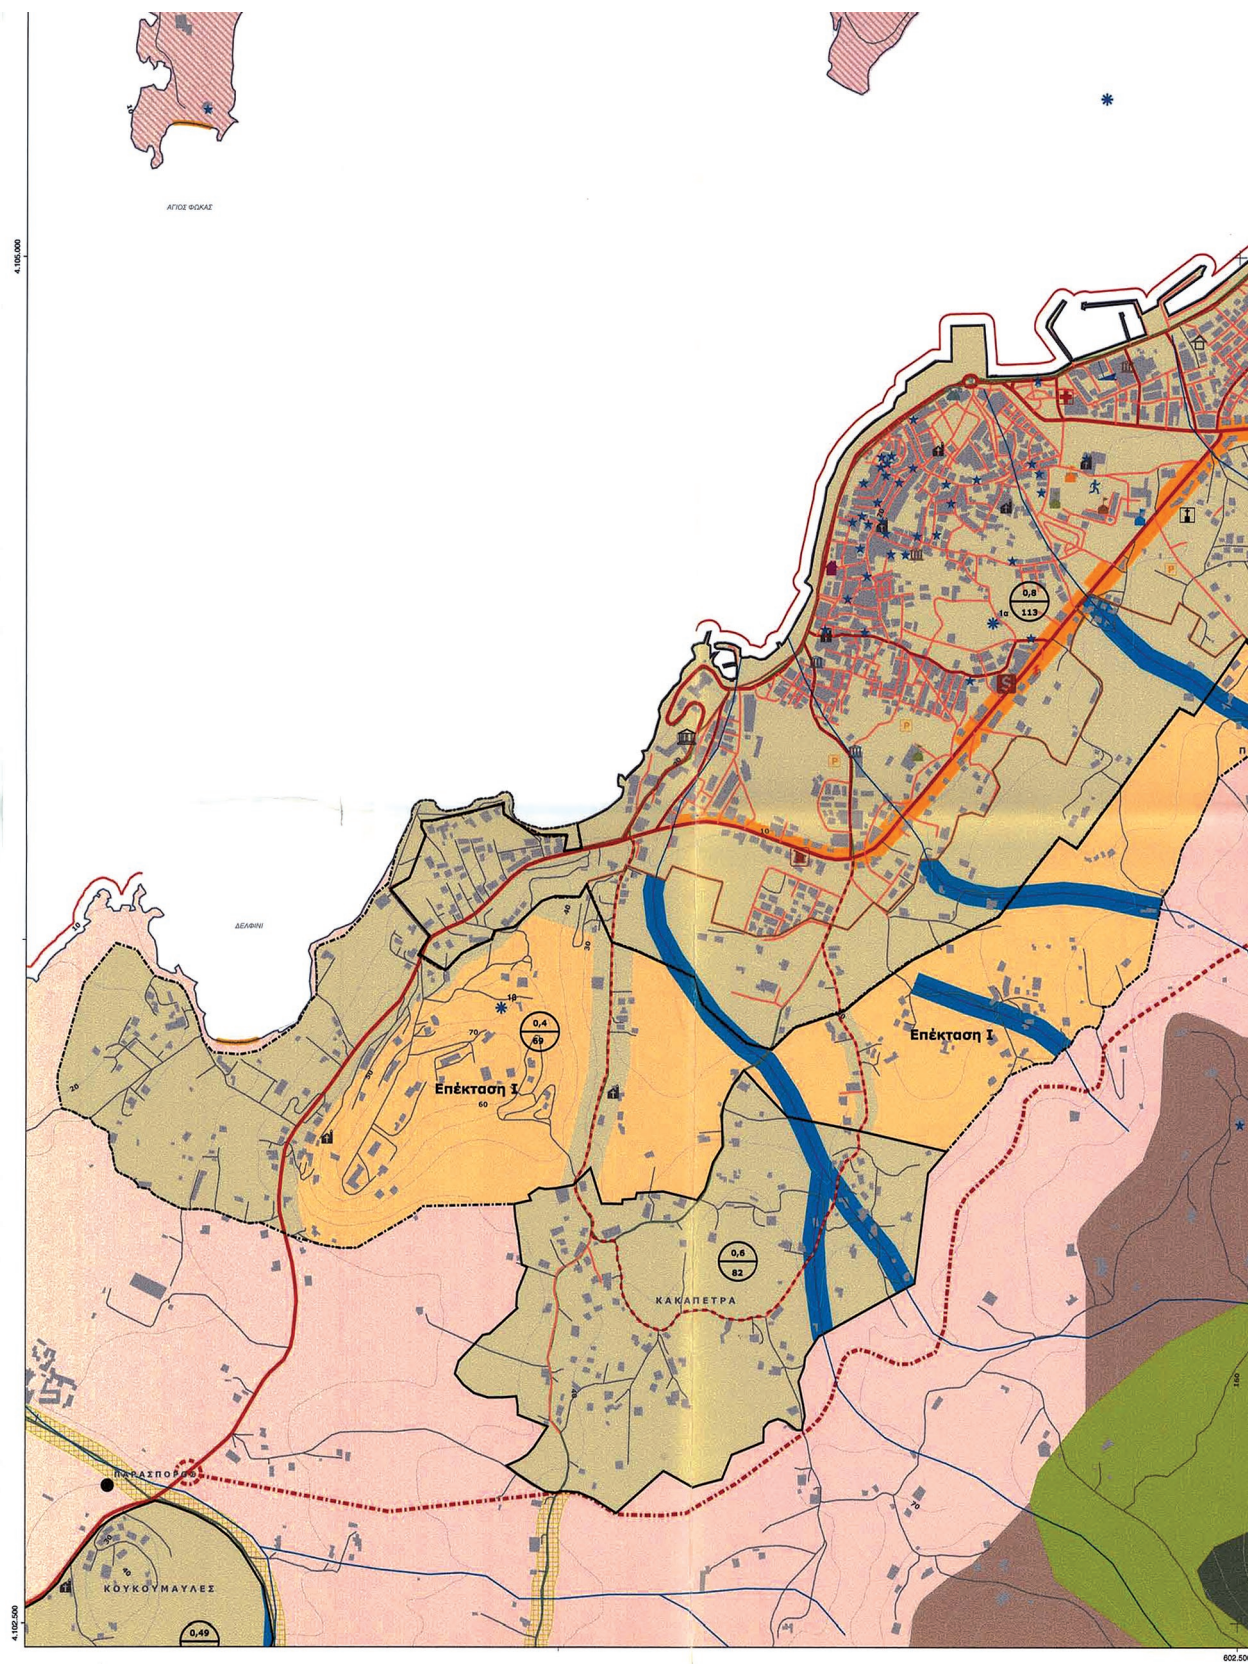


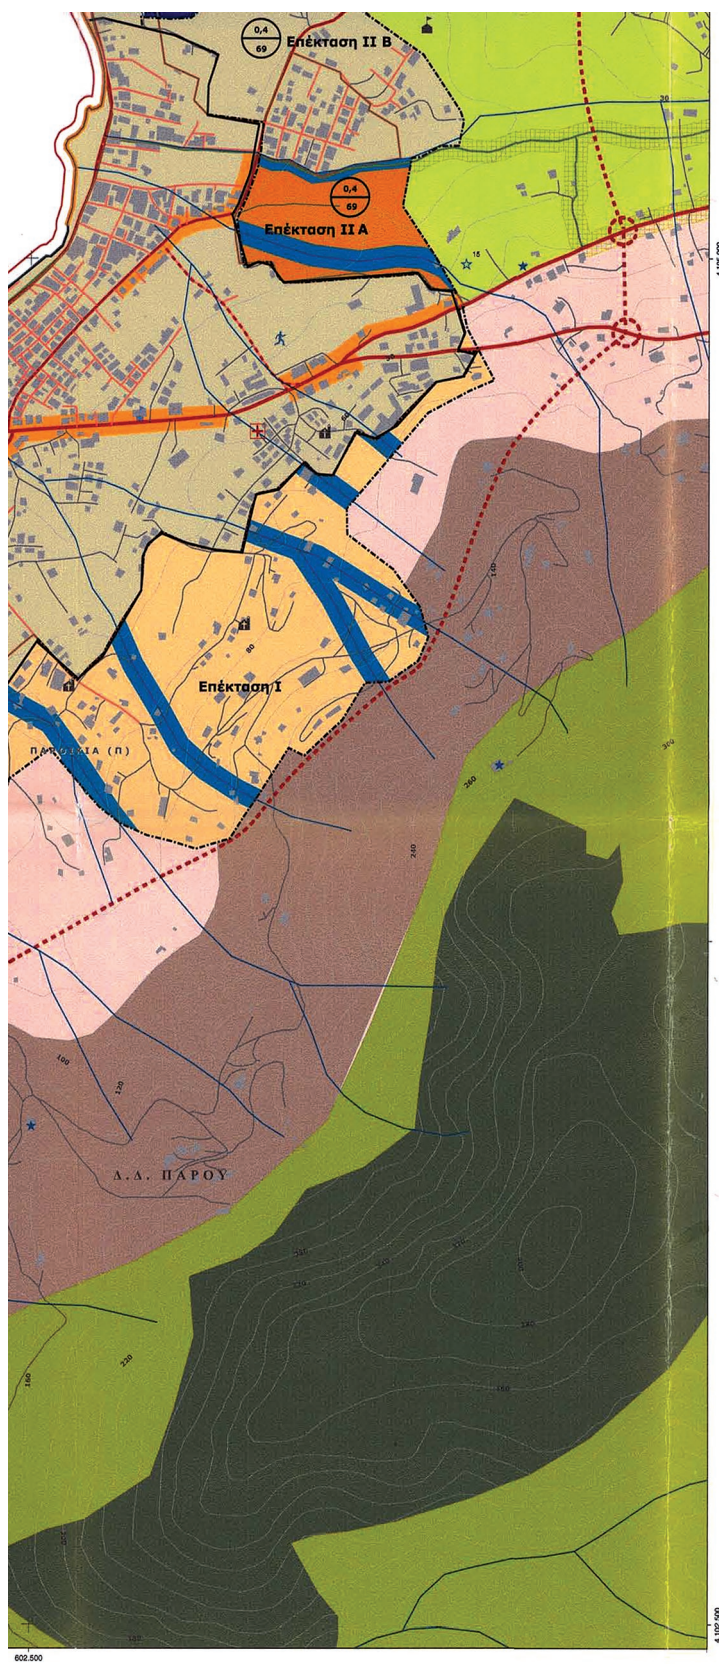

ΕΛΛΗΝΙΚΗ ΔΗΜΟΚΡΑΤΙΑ
ΠΕΡΙΦΕΡΕΙΑ ΝΟΤΙΟΥ ΑΙΓΑΙΟΥ
Ν.Α. ΚΥΚΛΑΔΩΝ - ΔΗΜΟΣ ΠΑΡΟΥ

ΓΕΝΙΚΟ ΠΟΛΕΟΔΟΜΙΚΟ ΣΧΕΔΙΟ ΔΗΜΟΥ ΠΑΡΟΥ

Γεωδαιτικό Σύστημα Αναφοράς: Ε.Γ.Σ.Α. '87
Προβολή: Εγκάρσια Μερκατορική
Ελλειψοειδές Αναφοράς: GRS '80
(a=6.378.137 m, 1/f=298,25722210)
Κεντρικός Μεσημβρινός: λ=24 00' 00", κ=0,99965
Τετμημένη Κεντρικού Μεσημβρινού: +500.000 m
Γεωγραφικό Πλάτος Αναφοράς: 00 00' 00"

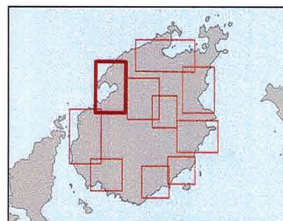

Β' ΣΤΑΔΙΟ

ΑΡ. ΣΧΕΔΙΟΥ Π.3.1.n1

ΔΙΟΡΘΩΣΗ ΜΕ ΑΠΛΟΣΤΗ ΣΥΜΒΟΛΙΣΜΟΥ ΣΤΟ ΣΧΕΔΙΟ Π.3.1.n1
ΠΟΛΕΟΔΟΜΙΚΗ ΟΡΓΑΝΩΣΗ ΟΙΚΙΣΜΩΝ - ΧΡΗΣΕΙΣ ΓΗΣ
ΠΑΡΟΣΙΑ - ΚΑΚΑΛΙΕΤΡΑ - ΚΡΕΣΤΗΡΙ, ΚΑΛΑΜΕ

ΚΛΙΜΑΚΑ 1:5.000

ΔΗΜΟΣ ΠΑΡΟΥ

ΟΚΤΩΒΡΙΟΣ 2016

ΝΟΜΟΣ ΚΥΚΛΑΔΩΝ



ΕΘΝΙΚΟ ΤΥΠΟΓΡΑΦΕΙΟ

Την ευθύνη για την εκτύπωση, διαχείριση και κυκλοφορία των φύλλων της Εφημερίδας της Κυβερνήσεως, (ΦΕΚ) στην έντυπη και ηλεκτρονική έκδοση, έχει το **Εθνικό Τυπογραφείο** το οποίο αποτελεί δημόσια υπηρεσία η οποία υπάγεται στο Υπουργείο Διοικητικής Ανασυγκρότησης. Το Εθνικό Τυπογραφείο έχει επίσης την ευθύνη για την κάλυψη των εκτυπωτικών αναγκών του Δημοσίου. (ν. 3469/2006, Α' 131).

ΥΠΗΡΕΣΙΕΣ ΠΟΥ ΠΑΡΕΧΕΙ ΤΟ ΕΘΝΙΚΟ ΤΥΠΟΓΡΑΦΕΙΟ

1. ΦΥΛΛΟ ΤΗΣ ΕΦΗΜΕΡΙΔΑΣ ΤΗΣ ΚΥΒΕΡΝΗΣΕΩΣ (ΦΕΚ)

Η ηλεκτρονική μορφή των ΦΕΚ διατίθεται δωρεάν από την ιστοσελίδα www.et.gr. Για τα ΦΕΚ που δεν έχουν ψηφιοποιηθεί και καταχωρισθεί στην πιο πάνω ιστοσελίδα δίνεται η δυνατότητα δωρεάν αποστολής με ηλεκτρονικό ταχυδρομείο, μετά από αίτηση που υποβάλλεται ηλεκτρονικά με τη συμπλήρωση ειδικής φόρμας.

Η έντυπη μορφή των ΦΕΚ διατίθεται για μεμονωμένα φύλλα με το ανάλογο κόστος από το τμήμα Πωλήσεων απευθείας ή με ταχυδρομική αποστολή μέσω αίτησης παραγγελίας στα ΚΕΠ, ενώ για ετήσια συνδρομή από το τμήμα Συνδρομητών. Το κόστος για ασπρόμαυρο ΦΕΚ από 1 έως 16 σελίδες είναι 1€, προσαυξανόμενο κατά 0,20€ για κάθε επιπλέον οκτασέλιδο ή μέρος αυτού. Το κόστος για έγχρωμο ΦΕΚ είναι 1,50€ από 1 έως 16 σελίδες, προσαυξανόμενο κατά 0,30€ για κάθε επιπλέον οκτασέλιδο ή μέρος αυτού.

Τρόπος αποστολής κειμένων προς δημοσίευση

- Τα κείμενα για δημοσίευση στο ΦΕΚ, από όλες τις δημόσιες υπηρεσίες και τους φορείς του δημόσιου τομέα, **αποστέλλονται στην διεύθυνση webmaster.et@et.gr** με χρήση προηγμένης ψηφιακής υπογραφής και χρονοσήμανσης.
- Οι περιλήψεις Διακηρύξεων Δημοσίων Συμβάσεων, αποστέλλονται στην ηλεκτρονική διεύθυνση dds@et.gr με τη χρήση **απλού** ηλεκτρονικού ταχυδρομείου.
- Κατ' εξαίρεση, πολίτες οι οποίοι δεν έχουν αποκτήσει προηγμένη ηλεκτρονική υπογραφή, μπορούν να αποστέλλουν ταχυδρομικά ή να καταθέτουν με εκπρόσωπό τους κείμενα προς δημοσίευση αποτυπωμένα σε χαρτί, στο Τμήμα Παραλαβής Δημοσιευτέας Ύλης.

Πληροφορίες σχετικά με την αποστολή/κατάθεση εγγράφων προς δημοσίευση, την πώληση των τευχών και τους ισχύοντες τιμοκαταλόγους για όλες τις υπηρεσίες θα βρείτε στην ιστοσελίδα μας και στη διαδρομή Εξυπηρέτηση κοινού - τμήμα πωλήσεων ή συνδρομητών. Επίσης στην ιστοσελίδα μπορείτε να αναζητήσετε πληροφορίες σχετικά με την πορεία δημοσίευσης των εγγράφων, εφόσον γνωρίζετε τον Κωδικό Αριθμό Δημοσιεύματος (ΚΑΔ). Τον ΚΑΔ εκδίδει το Εθνικό Τυπογραφείο για όλα τα κείμενα που πληρούν τις προϋποθέσεις δημοσίευσης.

2. ΚΑΛΥΨΗ ΕΚΤΥΠΩΤΙΚΩΝ ΑΝΑΓΚΩΝ του Δημοσίου και των φορέων του

Το Εθνικό Τυπογραφείο μετά από αίτημα φορέα του Δημοσίου αναλαμβάνει να σχεδιάσει και να εκτυπώσει κάρτες, βιβλία, αφίσες, μπλοκ, μηχανογραφικά έντυπα, φακέλους, φακέλους αλληλογραφίας, κ.ά. Επίσης σχεδιάζει και κατασκευάζει σφραγίδες.

ΕΠΙΚΟΙΝΩΝΙΑ ΜΕ ΤΟ ΕΘΝΙΚΟ ΤΥΠΟΓΡΑΦΕΙΟ

Ταχυδρομική Διεύθυνση: Καποδιστρίου 34, τ.κ. 10432, Αθήνα

ΤΗΛΕΦΩΝΙΚΟ ΚΕΝΤΡΟ: 210 5279000 - fax: 210 5279054

ΤΜΗΜΑΤΑ ΕΞΥΠΗΡΕΤΗΣΗΣ ΚΟΙΝΟΥ

Πωλήσεων: (Ισόγειο, τηλ. 210 5279178 - 180)

Συνδρομητών: (Ημιόροφος, τηλ. 210 5279136)

Πληροφοριών: (Ισόγειο, Γρ. 3 και τηλεφ. κέντρο 210 5279000)

Παραλαβής Δημ. Ύλης: (Ισόγειο, τηλ. 210 5279167, 210 5279139)

Ωράριο για το κοινό: Δευτέρα ως Παρασκευή: 8:00 - 13:30

Ιστοσελίδα: www.et.gr

Πληροφορίες σχετικά με την λειτουργία της ιστοσελίδας: helpdesk.et@et.gr

Αποστολή ψηφιακά υπογεγραμμένων εγγράφων προς δημοσίευση στο ΦΕΚ: webmaster.et@et.gr

Πληροφορίες για γενικό πρωτόκολλο και αλληλογραφία: grammateia@et.gr

