Signature Not Verified
Digitally signed by VARVARA ZACHARAKI
Date: 2021.12.15 19:26:32 EET
Reason: Signed PDF (embedded)
Location: Athens, Ethniko Typografio

ΕΦΗΜΕΡΙΔΑ
ΤΗΣ ΚΥΒΕΡΝΗΣΕΩΣ
ΤΗΣ ΕΛΛΗΝΙΚΗΣ ΔΗΜΟΚΡΑΤΙΑΣ

15 Δεκεμβρίου 2021 | ΤΕΥΧΟΣ ΤΕΤΑΡΤΟ | Αρ. Φύλλου **899**

ΑΠΟΦΑΣΕΙΣ

Αριθμ. 290104

Διόρθωση σφάλματος-Συμπλήρωση-Σημειακή τροποποίηση της υπ' αρ. 2941/5.7.2007 απόφασης του Γενικού Γραμματέα της Περιφέρειας Κεντρικής Μακεδονίας για την «Έγκριση του Σχεδίου Χωρικής Οικιστικής Οργάνωσης Ανοιχτής Πόλης (ΣΧΟΟΑΠ) του Δήμου Αμφίπολης Νομού Σερρών» (Α.Α.Π. 349).

Ο ΣΥΝΤΟΝΙΣΤΗΣ ΑΠΟΚΕΝΤΡΩΜΕΝΗΣ ΔΙΟΙΚΗΣΗΣ ΜΑΚΕΔΟΝΙΑΣ-ΘΡΑΚΗΣ

Έχοντας υπόψη:

1. Τις διατάξεις του άρθρου 280 του ν. 3852/2010 «Νέα Αρχιτεκτονική της - Αυτοδιοίκησης και της Αποκεντρωμένης Διοίκησης - Πρόγραμμα Καλλικράτης» (Α' 87).

2.Τις διατάξεις του π.δ. 142/2010 «Οργανισμός της Αποκεντρωμένης Διοίκησης Μακεδονίας - Θράκης» (Α' 235).

3. Τις διατάξεις του ν. 2503/1997 «Διοίκηση, οργάνωση, στελέχωση της Περιφέρειας, ρύθμιση θεμάτων για την τοπική Αυτοδιοίκηση και άλλες διατάξεις» (Α' 107).

4. Τις διατάξεις του ν. 2508/1997 «Βιώσιμη οικιστική ανάπτυξη των πόλεων και οικισμών της χώρας και άλλες διατάξεις» (Α' 124).

5. Τις διατάξεις του ν. 4447/2016 «Χωρικός σχεδιασμός-Βιώσιμη ανάπτυξη και άλλες διατάξεις» (Α' 241).

6. Τις διατάξεις του άρθρου 5 του π.δ. 90/2018 «Αρμόδια διοικητικά όργανα, διαδικασίες και προθεσμίες έγκρισης, αναθεώρησης και τροποποίησης των πλαισίων και σχεδίων του συστήματος χωρικού σχεδιασμού του ν.4447/2016 (Α' 241), καθώς και ειδικότερο περιεχόμενο αυτών» (Α' 162).

7. Τις διατάξεις του π.δ. 59/2018 «Κατηγορίες και περιεχόμενο χρήσεων γης» (Α' 114).

8. Τις διατάξεις του από 23.2.1987 π.δ. «Κατηγορίες και περιεχόμενο χρήσεων γης» (Δ' 166).

9. Τις διατάξεις του ν. 1337/1983 «Επέκταση των πολεοδομικών σχεδίων, οικιστική ανάπτυξη και σχετικές ρυθμίσεις» (Α' 33).

10. Τις διατάξεις της υπ' αρ. 10788/2004 απόφασης Υπουργού ΠΕΧΩΔΕ «Έγκριση πολεοδομικών σταθεροτύπων (standards) και ανώτατα όρια πυκνοτήτων που εφαρμόζονται κατά την εκπόνηση των γενικών πολεοδομικών σχεδίων, των σχεδίων χωρικής και οικιστικής οργάνωσης " ανοιχτής πόλης" και των πολεοδομικών μελετών» (Δ' 285).

11. Τις διατάξεις του από 24.5.1985 π.δ. «Τροποποίηση των όρων και περιορισμών δόμησης των γηπέδων των κειμένων εκτός των ρυμοτομικών σχεδίων πόλεων και εκτός των ορίων των νομίμως υφισταμένων προ του 1923 οικισμών» (Δ' 270) και του από 6.10.1978 π.δ. «Περί καθορισμού των όρων και περιορισμών δόμησης των γηπέδων των κειμένων εκτός των ρυμοτομικών σχεδίων πόλεων και εκτός των ορίων των νομίμως υφισταμένων προ του 1923 οικισμών» (Δ' 538).

12. Τις διατάξεις του ν. 4030/2011 «Νέος τρόπος έκδοσης αδειών δόμησης, ελέγχου κατασκευών και λοιπές διατάξεις» (Α' 249).

13. Τις διατάξεις του ν. 4067/2012 «Νέος Οικοδομικός Κανονισμός» (Α' 79).

14. Τις διατάξεις του ν. 1577/1985 «Γενικός Οικοδομικός Κανονισμός» (Α' 210).

15. Τις διατάξεις του ν. 4495/2017 «Έλεγχος και προστασία του Δομημένου Περιβάλλοντος και άλλες διατάξεις» (Α' 167).

16. Τις διατάξεις του ν. 4759/2020 «Εκσυγχρονισμός της Χωροταξικής και Πολεοδομικής Νομοθεσίας και άλλες διατάξεις» (Α' 245).

17. Τις διατάξεις του ν. 1650/1986 «Για την προστασία του περιβάλλοντος» (Α' 160).

18. Τις διατάξεις του άρθρου 5 της υπό στοιχεία ΥΠΕΧΩΔΕ/ΕΥΠΕ/οικ.107017/28.8.2006 κοινή υπουργική απόφαση «Εκτίμηση των περιβαλλοντικών επιπτώσεων ορισμένων σχεδίων και προγραμμάτων, σε συμμόρφωση με τις διατάξεις της οδηγίας 2001/42//ΕΚ "σχετικά με την εκτίμηση των περιβαλλοντικών επιπτώσεων ορισμένων σχεδίων και προγραμμάτων" του Ευρωπαϊκού Κοινοβουλίου και του Συμβουλίου της 27ης Ιουνίου 2001» (Β' 1225).

19. Τις διατάξεις του ν. 3937/2011 «Διατήρηση της βιοποικιλότητας και άλλες διατάξεις» (Α' 60/2017).

20. Τις διατάξεις του ν. 4042/2012 «Ποινική προστασία του περιβάλλοντος - Εναρμόνιση με την Οδηγία 2008/99/ΕΚ - Πλαίσιο παραγωγής και διαχείρισης αποβλήτων - Εναρμόνιση με την Οδηγία 2008/98/ΕΚ - Ρύθμιση θεμάτων Υπουργείου Περιβάλλοντος, Ενέργειας και Κλιματικής Αλλαγής» (Α' 24).

21. Τις διατάξεις του ν. 4819/2021 «Ολοκληρωμένο πλαίσιο για τη διαχείριση των αποβλήτων - Ενσωμάτωση των Οδηγιών 2018/851 και 2018/852 του Ευρωπαϊκού

Κοινοβουλίου και του Συμβουλίου της 30ής Μαΐου 2018 για την τροποποίηση της Οδηγίας 2008/98/ΕΚ περί αποβλήτων και της Οδηγίας 94/62/ΕΚ περί συσκευασιών και απορριμμάτων συσκευασιών, πλαίσιο οργάνωσης του Ελληνικού Οργανισμού Ανακύκλωσης, διατάξεις για τα πλαστικά προϊόντα και την προστασία του φυσικού περιβάλλοντος, χωροταξικές - πολεοδομικές, ενεργειακές και συναφείς επείγουσες ρυθμίσεις» (Α’ 129).

22. Τις διατάξεις του ν. 4258/2014 «Διαδικασία Οριοθέτησης και ρυθμίσεις θεμάτων για τα υδατορέματα - ρυθμίσεις Πολεοδομικής νομοθεσίας και άλλες διατάξεις» (Α’ 94).

23. Τις διατάξεις του ν. 3028/2002 «Για την προστασία των Αρχαιοτήτων και εν γένει της Πολιτιστικής Κληρονομιάς» (Α’ 153).

24. Τις διατάξεις του ν. 4276/2014 «Απλούστευση διαδικασιών λειτουργίας τουριστικών επιχειρήσεων και τουριστικών υποδομών, ειδικές μορφές τουρισμού και άλλες διατάξεις» (Α’ 155).

25. Την Πράξη 4 της 06.02.2015 του Υπουργικού Συμβουλίου «Αποδοχή παραιτήσεων των Γενικών Γραμματέων των Αποκεντρωμένων Διοικήσεων της Χώρας» (Α’ 24).

26. Τις διατάξεις του άρθρου 56 του ν. 4257/2014 (Α’ 24/2015) «Επείγουσες ρυθμίσεις αρμοδιότητας Υπουργείου Εσωτερικών» (Α’ 93).

27. Την 14138/15-5-2017 (ΥΟΔΔ 250) απόφαση του Υπουργού Εσωτερικών για το διορισμό του Συντονιστή της Αποκεντρωμένης Διοίκησης Μακεδονίας - Θράκης.

28. Την υπ’ αρ. 2941/5.7.2007 απόφαση του Γενικού Γραμματέα της Περιφέρειας Κεντρικής Μακεδονίας «Έγκριση του Σχεδίου Χωρικής Οικιστικής Οργάνωσης Ανοιχτής Πόλης (ΣΧΟΟΑΠ) του Δήμου Αμφίπολης Νομού Σερρών» (Α.Α.Π. 349).

29. Το υπ’ αρ. 1575/7.3.2019 έγγραφο του Δήμου Αμφίπολης με συνημμένη την 28/2019 απόφαση Δημοτικού Συμβουλίου του Δήμου Αμφίπολης.

30. Το υπ’ αρ.1580/7.3.2019 έγγραφο του Δήμου Αμφίπολης.

31. Το 2963/10.6.2019 έγγραφο του Δήμου Αμφίπολης με συνημμένα την έκθεση αξιολόγησης και τον χάρτη Π2.

32. Το υπ’ αρ. 11437/24.7.2019 έγγραφο της Διεύθυνσης Αγροτικής Οικονομίας και Κτηνιατρικής Π.Ε.Σερρών.

33. Το υπ’ αρ. 369455/263632/3006/30.7.2019 έγγραφο της Εφορείας Αρχαιοτήτων Σερρών.

34. Το υπ’ αρ. 7908/2019/9.7.2020 έγγραφο του Δήμου Αμφίπολης.

35. Το υπ’ αρ. 120/22.9.2020 έγγραφο του Τμήματος Υπηρεσίας Δόμησης του Δήμου Σερρών.

36. Το υπ’ αρ. 8617/13.10.2020 έγγραφο του Δήμου Αμφίπολης με συνημμένα τα υπ’ αρ. 285/2020 και 330/2020 Πρακτικά της ΠΕ.ΧΩ.Π. Π.Ε. Σερρών και Τεχνική-Γεωλογική Έκθεση Γεωλόγου Μελετητή.

37. Το γεγονός ότι οι προτεινόμενες αλλαγές δεν αλλοιώνουν τις βασικές επιλογές του εγκεκριμένου ΣΧΟΟΑΠ.

38. Το γεγονός ότι δεν είναι απαραίτητη η υποβολή σε διαδικασία ΣΠΕ (Στρατηγική Περιβαλλοντική Εκτίμηση) σύμφωνα το άρθρο 5 της υπό στοιχεία ΥΠΕΧΩΔΕ/ΕΥΠΕ/οικ.107017/28.8.2006 κοινή υπουργική απόφαση, δεδομένου ότι πρόκειται επί της ουσίας για διόρθωση σφάλματος του αρχικού εγκεκριμένου ΣΧΟΟΑΠ, χωρίς να επηρεάζονται τα περιβαλλοντικά του δεδομένα.

39. Την από 7.7.2021 εισήγηση της υπηρεσίας προς το ΣΥΠΟΘΑ Α’ Περιφερειακής Ενότητας Σερρών.

40. Τη θετική γνωμοδότηση του 4ου Πρακτικού για το 9ο θέμα της Συνεδρίασης του ΣΥΠΟΘΑ Α’ Περιφερειακής Ενότητας Σερρών στις 28.7.2021, αποφασίζει:

Τη Διόρθωση Σφάλματος-Συμπλήρωση-Σημειακή Τροποποίηση της υπ’ αρ. 2941/5.7.2007 απόφασης του Γενικού Γραμματέα της Περιφέρειας Κεντρικής Μακεδονίας (Α.Α.Π. 349), με την οποία εγκρίθηκε το Σχέδιο Χωρικής Οικιστικής Οργάνωσης Ανοιχτής Πόλης (ΣΧΟΟΑΠ) του Δήμου Αμφίπολης Νομού Σερρών, ως προς τον καθορισμό χρήσεων γης στην περιοχή που βρίσκεται στην παραλιακή ζώνη των Νέων Κερδυλλίων, ανάμεσα στην θάλασσα και την Εθνική Οδό, στην τοποθεσία «Τζικώστα» της Δ.Ε. Αμφίπολης και συγκεκριμένα στην έκταση που αναπτύσσεται στην ανατολική πλευρά του ορίου της πολεοδομικής ενότητας 9 «Ράχη-Γιάντσα», όπως αυτή προσδιορίζεται από το ΣΧΟΟΑΠ του Δήμου Αμφίπολης, σύμφωνα με τις διατάξεις της παρ. 5α του άρθρου 5 του π.δ. 90/2018 (Α’ 162) και των άρθρων 15 και 17 του π.δ. 59/2018 (Α’ 114) και αναλυτικότερα:

Α. Τη συμπλήρωση του κειμένου στη σελίδα 3238 του ΑΑΠ 349/2007 και συγκεκριμένα στην παρ. Γ. «Την οργάνωση των χρήσεων γης και προστασίας του περιβάλλοντος, όπως αυτές απεικονίζονται στον χάρτη Π.2, κλίμακας 1:25.000», σε συνέχεια της παρ. Γ(α) «Περιοχές Ελέγχου και Περιορισμού Δόμησης-Γεωργική Γη (ΠΕΠΔ ΛΓΓ)» ως εξής:

«(α1) “Περιοχή Ελέγχου και Περιορισμού Δόμησης-Γεωργική Γη-1 (ΠΕΠΔ ΛΓΓ-1)

” Επιτρεπόμενες Χρήσεις γης:

1. Γεωργικές αποθήκες, θερμοκήπια και λοιπές εγκαταστάσεις αγροτικού τομέα, σύμφωνα με τις διατάξεις των άρθρων 1 και 2 του από 24.5.1985 π.δ. (Δ’ 270).

2. Κατοικία, σύμφωνα με τις διατάξεις των άρθρων 1 και 6 του από 24.5.1985 π.δ. (Δ’ 270).

3. Εστίαση και αναψυκτήρια, σύμφωνα με τις διατάξεις του άρθρου 1 του από 24.5.1985 π.δ. (Δ’ 270), μέχρι 150 τ.μ. δόμηση και 200τ.μ. κάλυψη.

4. Τουριστικά καταλύματα, εγκαταστάσεις ειδικής τουριστικής υποδομής και λοιπές τουριστικές επιχειρήσεις (ν.4276/2014), δυναμικότητας μέχρι πενήντα (50) κλίνες, καθώς και κατασκηνώσεις-παιδικές εξοχές. Για τις συγκεκριμένες χρήσεις ισχύουν οι διατάξεις του άρθρου 1 του από 24.5.1985 π.δ. (Δ’ 270) και του άρθρου 8 του από 6.10.1978 (Δ’ 538).

5. Εμπορικά καταστήματα, σύμφωνα με τις διατάξεις των άρθρων 1 και 5 του από 24.5.1985 π.δ. (Δ’ 270) και εφόσον δεν βρίσκονται εντός περιοχής ΠΕΠ ΑΧ (όπως προσδιορίζεται στην επόμενη ενότητα), μέχρι 100τ.μ. δόμηση και 150τ.μ. κάλυψη.».


Β. Την αντικατάσταση του χάρτη Π.2 “ΧΡΗΣΕΙΣ ΓΗΣ & ΠΡΟΣΤΑΣΙΑ ΠΕΡΙΒΑΛΛΟΝΤΟΣ Ο.Τ.Α" στις σελίδες 3258-3260 του ΑΑΠ 349/2007 με νέο, στον οποίο η εν λόγω παραλιακή έκταση, όπως αυτή αναπτύσσεται στην ανατολική πλευρά του ορίου της πολεοδομικής ενότητας 9 «Ράχη-Γιάντσα», να χρωματίζεται με τον συμβολισμό ΠΕΠΔ ΛΓΓ και τον αριθμό «1» εντός αυτής.

Γ. Η ισχύς της παρούσας απόφασης αρχίζει από τη δημοσίευσή της στην Εφημερίδα της Κυβερνήσεως.


THOMAS SOTIRIADIS
ΑΔΜΘ - ΔΙΠΕΧΩΣ ΚΜ
ΑΚΡΙΒΕΣ ΑΝΤΙΓΡΑΦΟ
29.11.2021 13:29

ΕΘΝΙΚΟ ΤΥΠΟΓΡΑΦΕΙΟ
Για τεχνικούς λόγους στο σχεδιάγραμμα, από το ηλεκτρονικό αρχείο, έγινε σμίκρυνση κατά ποσοστό 32%

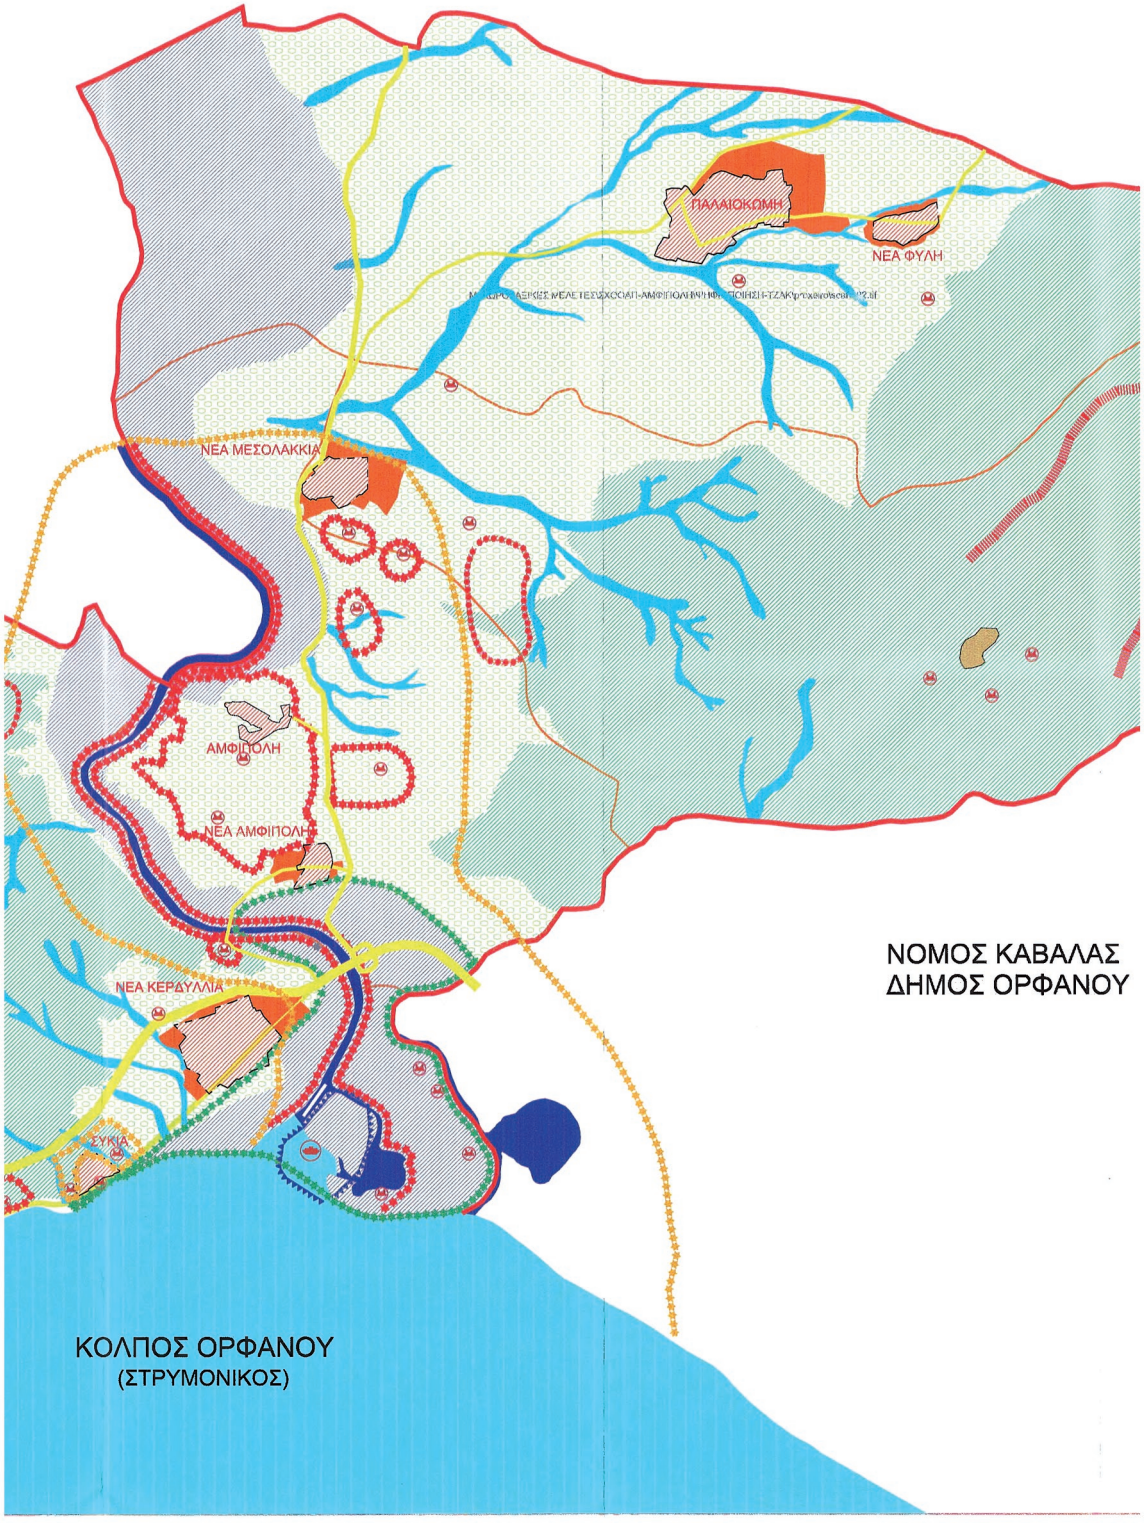


ΠΑΛΑΙΟΚΩΜΗ
ΝΕΑ ΦΥΛΗ
ΝΕΑ ΜΕΣΟΛΑΚΚΙΑ
ΑΜΦΙΠΟΛΗ
ΝΕΑ ΑΜΦΙΠΟΛΗ
ΝΕΑ ΚΕΡΔΥΛΛΙΑ
ΣΥΚΙΑ
ΝΟΜΟΣ ΚΑΒΑΛΑΣ
ΔΗΜΟΣ ΟΡΦΑΝΟΥ
ΚΟΛΠΟΣ ΟΡΦΑΝΟΥ
(ΣΤΡΥΜΟΝΙΚΟΣ)

ΔΗΜΟΣ ΡΟΔΟΛΙΒΟΥΣ

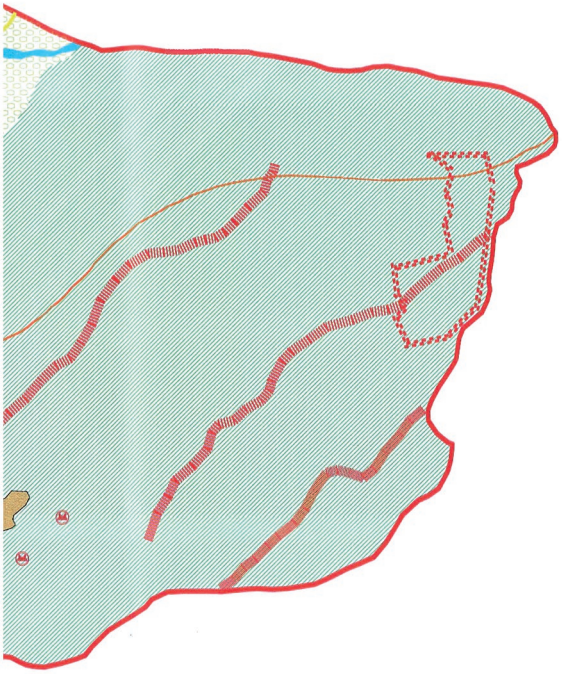

Σ ΚΑΒΑΛΑΣ
Σ ΟΡΦΑΝΟΥ

ΥΠΟΜΝΗΜΑ

ΟΡΙΑ ΔΗΜΟΥ
ΟΡΙΑ ΔΗΜΟΤΙΚΩΝ ΔΙΑΜΕΡΙΣΜΑΤΩΝ
ΟΡΙΑ ΟΙΚΙΣΜΩΝ
ΠΕΠ ΑΧ Α' ΒΑΘΜΟΥ (ΑΠΟΛΥΤΗΣ ΠΡΟΣΤΑΣΙΑΣ)
ΠΕΠ ΑΧ Β' ΒΑΘΜΟΥ (ΑΥΞΗΜΕΝΟΥ ΕΛΕΓΧΟΥ)
ΑΡΧΑΙΟΛΟΓΙΚΟΙ ΧΩΡΟΙ - ΜΝΗΜΕΙΑ
ΟΡΙΑ ΤΟΠΟΥ ΚΟΙΝΟΤΙΚΗΣ ΕΚΜΑΣΙΑΣ (GR1260002)
ΖΩΝΗ ΑΝΑΠΤΥΞΗΣ ΛΙΜΑΝΙΟΥ
ΑΛΙΕΥΤΙΚΟ ΚΑΤΑΦΥΓΙΟ
ΓΡΑΜΜΗ ΑΝΑΠΤΥΞΗΣ ΕΓΚΑΤΑΣΤΑΣΕΩΝ ΑΙΟΛΙΚΗΣ ΕΝΕΡΓΕΙΑΣ
ΖΩΝΗ ΜΕΤΕΓΚΑΤΑΣΤΑΣΗΣ ΚΤΗΝΟΤΡΟΦΙΚΩΝ ΜΟΝΑΔΩΝ
ΖΩΝΗ ΕΓΚΑΤΑΣΤΑΣΗΣ ΜΕΛΙΣΣΟΤΡΟΦΙΚΟΥ ΔΡΥΜΟΥ

ΠΟΑ ΑΚ 1
ΠΕΡΙΟΧΕΣ ΟΙΚΙΣΤΙΚΗΣ ΑΝΑΠΤΥΞΗΣ Α' ΚΑΤΟΙΚΙΑΣ - ΥΦΙΣΤΑΜΕΝΟΙ ΟΙΚΙΣΜΟΙ
ΠΟΑ ΑΚ 2
ΠΕΡΙΟΧΕΣ ΟΙΚΙΣΤΙΚΗΣ ΑΝΑΠΤΥΞΗΣ Α' ΚΑΤΟΙΚΙΑΣ - ΕΠΕΚΤΑΣΕΙΣ ΟΙΚΙΣΜΩΝ
ΠΟΑ ΒΚ 1
ΠΕΡΙΟΧΕΣ ΟΙΚΙΣΤΙΚΗΣ ΑΝΑΠΤΥΞΗΣ Β' ΚΑΤΟΙΚΙΑΣ
ΠΕΡΠΟ
ΠΕΡΙΟΧΕΣ ΕΙΔΙΚΑ ΡΥΘΜΙΖΟΜΕΝΗΣ ΠΟΛΕΟΔΟΜΗΣΗΣ
ΠΕΠ ΔΠ
ΠΕΡΙΟΧΕΣ ΕΙΔΙΚΗΣ ΠΡΟΣΤΑΣΙΑΣ - ΔΑΣΙΚΗ ΠΡΟΣΤΑΣΙΑ
ΠΕΠΔ ΑΓΓ
ΠΕΡΙΟΧΕΣ ΕΛΕΓΧΟΥ ΚΑΙ ΠΕΡΙΟΡΙΣΜΟΥ ΔΟΜΗΣΗΣ - ΓΕΩΡΓΙΚΗ ΓΗ
ΠΕΠΔ ΑΓΓ-1
ΠΕΡΙΟΧΕΣ ΕΛΕΓΧΟΥ ΚΑΙ ΠΕΡΙΟΡΙΣΜΟΥ ΔΟΜΗΣΗΣ - ΓΕΩΡΓΙΚΗ ΓΗ (με περιορισμούς)
ΑΚΑΤΑΛΛΗΛΕΣ ΓΙΑ ΔΟΜΗΣΗ ΠΕΡΙΟΧΕΣ
ΘΑΛΑΣΣΕΣ
ΡΕΜΑΤΑ
ΠΟΤΑΜΟΣ ΣΤΡΥΜΩΝΑΣ
ΕΘΝΑΤΙΑ ΟΔΟΣ
ΠΡΩΤΕΥΟΝ ΟΔΙΚΟ ΔΙΚΤΥΟ

ΔΙΟΡΘΩΣΗ ΣΧΕΔΙΟΥ ΧΩΡΙΚΗΣ & ΟΙΚΙΣΤΙΚΗΣ ΟΡΓΑΝΩΣΗΣ ΑΝΟΙΧΤΗΣ ΠΟΛΗΣ (Σ.Χ.Ο.Ο.Α.Π.)
ΔΗΜΟΥ ΑΜΦΙΠΟΛΗΣ

ΔΙΕΥΘΥΝΣΗ ΠΕΡΙΒΑΛΛΟΝΤΟΣ & ΧΩΡΟΤΑΞΙΑΣ
ΚΕΝΤΡΙΚΗΣ ΜΑΚΕΔΟΝΙΑΣ

Ο ΣΥΝΤΑΞΑΣ
ΜΕΡΤΖΑΝΟΣ ΧΡΗΣΤΟΣ
Πολιτικός Μηχανικός

Θεωρήθηκε
ΙΑΣΩΝΙΔΗΣ ΧΑΡΑΛΑΜΠΟΣ
Πολιτικός Μηχανικός

Σφραγίδα - Υπογραφή

ΕΛΛΗΝΙΚΗ ΔΗΜΟΚΡΑΤΙΑ
ΠΕΡΙΦΕΡΕΙΑ ΚΕΝΤΡΙΚΗΣ ΜΑΚΕΔΟΝΙΑΣ
ΣΥΜΒΟΥΛΙΟ ΠΟΛΕΟΔΟΜΙΚΩΝ ΘΕΜΑΤΩΝ &
ΑΜΦΙΣΒΗΤΗΣΕΩΝ ΠΕΡΙΦΕΡΕΙΑΚΗΣ ΕΝΟΤΗΤΑΣ Σ.ΡΡΩΝ
(ΣΥ.ΠΟ.ΘΑ. Π.Ε. ΣΕΡΡΩΝ)

Σφραγίδα - Υπογραφή

Σέρρες 28/4/2021
Η. ΠΡΟΕΔΡΟΣ

ΔΗΜΟΤΙΚΑ ΔΙΑΜΕΡΙΣΜΑΤΑ
1. Δ.Δ. ΠΑΛΑΙΟΚΩΜΗΣ
2. Δ.Δ. ΜΕΣΟΛΑΚΚΙΑΣ
3. Δ.Δ. Ν.ΚΕΡΔΥΛΛΙΩΝ
4. Δ.Δ. ΑΜΦΙΠΟΛΗΣ

Β΄ ΦΑΣΗ ΠΡΟΤΑΣΗ - Β2 ΣΤΑΔΙΟ

ΧΑΡΤΗΣ Π.2	ΧΡΗΣΕΙΣ ΓΗΣ & ΠΡΟΣΤΑΣΙΑ ΠΕΡΙΒΑΛΛΟΝΤΟΣ Ο.Τ.Α
ΚΛΙΜΑΚΑ 1 : 25.000	ΔΗΜΟΣ : ΑΜΦΙΠΟΛΗΣ
ΗΜΕΡΟΜΗΝΙΑ : ΜΑΪΟΣ 2019	ΝΟΜΟΣ : ΣΕΡΡΩΝ

Η απόφαση αυτή να δημοσιευθεί στην Εφημερίδα της Κυβερνήσεως.

Θεσσαλονίκη, 29 Νοεμβρίου 2021

Ο Συντονιστής Αποκεντρωμένης Διοίκησης

ΙΩΑΝΝΗΣ ΣΑΒΒΑΣ

ΕΘΝΙΚΟ ΤΥΠΟΓΡΑΦΕΙΟ

Το Εθνικό Τυπογραφείο αποτελεί δημόσια υπηρεσία υπαγόμενη στην Προεδρία της Κυβέρνησης και έχει την ευθύνη τόσο για τη σύνταξη, διαχείριση, εκτύπωση και κυκλοφορία των Φύλλων της Εφημερίδας της Κυβερνήσεως (ΦΕΚ), όσο και για την κάλυψη των εκτυπωτικών - εκδοτικών αναγκών του δημοσίου και του ευρύτερου δημόσιου τομέα (ν. 3469/2006/Α΄ 131 και π.δ. 29/2018/Α΄58).

1. ΦΥΛΛΟ ΤΗΣ ΕΦΗΜΕΡΙΔΑΣ ΤΗΣ ΚΥΒΕΡΝΗΣΕΩΣ (ΦΕΚ)

• Τα **ΦΕΚ σε ηλεκτρονική μορφή** διατίθενται δωρεάν στο **www.et.gr**, την επίσημη ιστοσελίδα του Εθνικού Τυπογραφείου. Όσα ΦΕΚ δεν έχουν ψηφιοποιηθεί και καταχωριστεί στην ανωτέρω ιστοσελίδα, ψηφιοποιούνται και αποστέλλονται επίσης δωρεάν με την υποβολή αίτησης, για την οποία αρκεί η συμπλήρωση των αναγκαίων στοιχείων σε ειδική φόρμα στον ιστότοπο www.et.gr.

• Τα **ΦΕΚ σε έντυπη μορφή** διατίθενται σε μεμονωμένα φύλλα είτε απευθείας από το Τμήμα Πωλήσεων και Συνδρομητών, είτε ταχυδρομικά με την αποστολή αιτήματος παραγγελίας μέσω των ΚΕΠ, είτε με ετήσια συνδρομή μέσω του Τμήματος Πωλήσεων και Συνδρομητών. Το κόστος ενός ασπρόμαυρου ΦΕΚ από 1 έως 16 σελίδες είναι 1,00 €, αλλά για κάθε επιπλέον οκτασέλιδο (ή μέρος αυτού) προσαυξάνεται κατά 0,20 €. Το κόστος ενός έγχρωμου ΦΕΚ από 1 έως 16 σελίδες είναι 1,50 €, αλλά για κάθε επιπλέον οκτασέλιδο (ή μέρος αυτού) προσαυξάνεται κατά 0,30 €. Το τεύχος Α.Σ.Ε.Π. διατίθεται δωρεάν.

• **Τρόποι αποστολής κειμένων προς δημοσίευση:**

Α. Τα κείμενα προς δημοσίευση στο ΦΕΚ, από τις υπηρεσίες και τους φορείς του δημοσίου, αποστέλλονται ηλεκτρονικά στη διεύθυνση **webmaster.et@et.gr** με χρήση προηγμένης ψηφιακής υπογραφής και χρονοσήμανσης.

Β. Κατ’ εξαίρεση, όσοι πολίτες δεν διαθέτουν προηγμένη ψηφιακή υπογραφή μπορούν είτε να αποστέλλουν ταχυδρομικά, είτε να καταθέτουν με εκπρόσωπό τους κείμενα προς δημοσίευση εκτυπωμένα σε χαρτί στο Τμήμα Παραλαβής και Καταχώρισης Δημοσιευμάτων.

• Πληροφορίες, σχετικά με την αποστολή/κατάθεση εγγράφων προς δημοσίευση, την ημερήσια κυκλοφορία των Φ.Ε.Κ., με την πώληση των τευχών και με τους ισχύοντες τιμοκαταλόγους για όλες τις υπηρεσίες μας, περιλαμβάνονται στον ιστότοπο (www.et.gr). Επίσης μέσω του ιστότοπου δίδονται πληροφορίες σχετικά με την πορεία δημοσίευσης των εγγράφων, με βάση τον Κωδικό Αριθμό Δημοσιεύματος (ΚΑΔ). Πρόκειται για τον αριθμό που εκδίδει το Εθνικό Τυπογραφείο για όλα τα κείμενα που πληρούν τις προϋποθέσεις δημοσίευσης.

2. ΕΚΤΥΠΩΤΙΚΕΣ - ΕΚΔΟΤΙΚΕΣ ΑΝΑΓΚΕΣ ΤΟΥ ΔΗΜΟΣΙΟΥ

Το Εθνικό Τυπογραφείο ανταποκρινόμενο σε αιτήματα υπηρεσιών και φορέων του δημοσίου αναλαμβάνει να σχεδιάσει και να εκτυπώσει έντυπα, φυλλάδια, βιβλία, αφίσες, μπλοκ, μηχανογραφικά έντυπα, φακέλους για κάθε χρήση, κ.ά.

Επίσης σχεδιάζει ψηφιακές εκδόσεις, λογότυπα και παράγει οπτικοακουστικό υλικό.

Ταχυδρομική Διεύθυνση: Καποδιστρίου 34, τ.κ. 10432, Αθήνα	Ιστότοπος: **www.et.gr**
ΤΗΛΕΦΩΝΙΚΟ ΚΕΝΤΡΟ: 210 5279000 - fax: 210 5279054	Πληροφορίες σχετικά με την λειτουργία του ιστότοπου: **helpdesk.et@et.gr**
ΕΞΥΠΗΡΕΤΗΣΗ ΚΟΙΝΟΥ **Πωλήσεις - Συνδρομές:** (Ισόγειο, τηλ. 210 5279178 - 180) **Πληροφορίες:** (Ισόγειο, Γρ. 3 και τηλεφ. κέντρο 210 5279000) **Παραλαβή Δημ. Ύλης:** (Ισόγειο, τηλ. 210 5279167, 210 5279139)	Αποστολή ψηφιακά υπογεγραμμένων εγγράφων προς δημοσίευση στο ΦΕΚ: **webmaster.et@et.gr**
Ωράριο για το κοινό: Δευτέρα ως Παρασκευή: 8:00 - 13:30	Πληροφορίες για γενικό πρωτόκολλο και αλληλογραφία: **grammateia@et.gr**

Πείτε μας τη γνώμη σας,

για να βελτιώσουμε τις υπηρεσίες μας, συμπληρώνοντας την ειδική φόρμα στον ιστότοπό μας.

0400899151221000 8