Signature Not Verified
Digitally signed by VARVARA ZACHARAKI
Date: 2022.04.07 20:01:16 EEST
Reason: Signed PDF (embedded)
Location: Athens, Ethniko Typografio

ΕΦΗΜΕΡΙΔΑ
ΤΗΣ ΚΥΒΕΡΝΗΣΕΩΣ
ΤΗΣ ΕΛΛΗΝΙΚΗΣ ΔΗΜΟΚΡΑΤΙΑΣ

7 Απριλίου 2022 | ΤΕΥΧΟΣ ΤΕΤΑΡΤΟ | Αρ. Φύλλου **217**

ΑΠΟΦΑΣΕΙΣ

Αριθμ. 45785

Σημειακές τροποποιήσεις του Γενικού Πολεοδομικού Σχεδίου Κορινθίων (ΓΠΣ), που επανεγκρίθηκε με την υπ' αρ. 150066/26-08-2021 απόφαση του Συντονιστή της ΑΔΠΔΕΙ (Δ΄ 568).

Ο ΣΥΝΤΟΝΙΣΤΗΣ
ΑΠΟΚΕΝΤΡΩΜΕΝΗΣ ΔΙΟΙΚΗΣΗΣ
ΠΕΛΟΠΟΝΝΗΣΟΥ, ΔΥΤΙΚΗΣ ΕΛΛΑΔΑΣ
ΚΑΙ ΙΟΝΙΟΥ

Έχοντας υπόψη:

1. Τον ν. 3852/2010 «Νέα Αρχιτεκτονική της Αυτοδιοίκησης και της Αποκεντρωμένης Διοίκησης - Πρόγραμμα Καλλικράτης» (Α΄ 87).

2. Το π.δ. 139/2010 «Οργανισμός της Αποκεντρωμένης Διοίκησης Πελοποννήσου, Δυτικής Ελλάδας και Ιονίου (Α΄ 232).

3. Τον ν. 2503/1997 «Διοίκηση, οργάνωση, στελέχωση της Περιφέρειας, ρύθμιση θεμάτων για την τοπική αυτοδιοίκηση και άλλες διατάξεις» (Α΄ 107).

4. Τον ν. 2647/1998 «Μεταβίβαση αρμοδιοτήτων στις Περιφέρειες και την Αυτοδιοίκηση και άλλες διατάξεις» (Α΄ 237).

5. Τον ν. 2508/1997 «Βιώσιμη Οικιστική Ανάπτυξη των πόλεων και οικισμών της χώρας και άλλες διατάξεις» (Α΄ 124) και ειδικότερα τα άρθρα 4 και 5.

6. Το άρθρο 9 του ν. 2742/1999 «Χωροταξικός Σχεδιασμός και Αειφόρος Ανάπτυξη και άλλες διατάξεις» (Α΄ 207).

7. Την παρ. 3 του άρθρου 30 του ν. 3889/2010 (Α΄ 182).

8. Τον ν. 4447/2016 «Χωρικός σχεδιασμός - Βιώσιμη ανάπτυξη και άλλες διατάξεις» (Α΄ 241).

9. Το π.δ. 59/2018 «Κατηγορίες και περιεχόμενο χρήσεων γης» (Α΄ 114).

10. Το π.δ. 90/2018 «Αρμόδια διοικητικά όργανα, διαδικασίες και προθεσμίες έγκρισης, αναθεώρησης και τροποποίησης των πλαισίων και σχεδίων του συστήματος χωρικού σχεδιασμού του ν. 4447/2016 (Α΄ 241), καθώς και ειδικότερο περιεχόμενο αυτών» (Α΄ 162), και ειδικότερα το άρθρο 5.

11. Την παρ. 3 του άρθρου 18 του ν. 4787/2021 «Κύρωση Σύμβασης Διανομής Ακινήτου - Σύστασης Δικαιώματος Επιφανείας Ακινήτου Μητροπολιτικού Πόλου Ελληνικού - Αγίου Κοσμά, ρύθμιση συναφών θεμάτων και άλλες διατάξεις.» (Α΄ 44).

12. Τα οριζόμενα στην υπ' αρ. οικ 32837/21-02-2020 απόφαση του Γενικού Γραμματέα Αποκεντρωμένης Διοίκησης Πελοποννήσου Δυτικής Ελλάδας και Ιονίου "Συγκρότηση του Συμβουλίου Πολεοδομικών Θεμάτων και Αμφισβητήσεων (ΣΥ.ΠΟ.Θ.Α.) Α, στην έδρα της Περιφερειακής Ενότητας (Π.Ε.) Κορινθίας της Περιφέρειας Πελοποννήσου" (ΥΟΔΔ 126), όπως τροποποιήθηκε με την υπ' αρ. 60788/15-04-2021 (ΥΟΔΔ 345) όμοια.

13.). Την υπ' αρ. 19379/1207/16-05-2013 απόφαση του Γενικού Γραμματέα ΑΔΠΔΕΙ «Έγκριση Γενικού Πολεοδομικού Σχεδίου (Γ.Π.Σ.) της Δημοτικής Ενότητας (πρώην Δήμου) Κορινθίων του Δήμου Κορινθίων της Περιφερειακής Ενότητας Κορινθίας.» (ΑΑΠ 255).

14. Την υπ' αρ. 2045/2019 απόφαση του ΣτΕ με την οποία ακυρώθηκε η υπ' αρ. 19379/1207/16-05-2013 (ΑΑΠ 255) απόφαση του Γενικού Γραμματέα ΑΔΠΔΕΙ όσον αφορά τις ρυθμίσεις σε βιομηχανικές - βιοτεχνικές ζώνες ελλείψει ΣΜΠΕ.

15. Την υπό στοιχεία ΥΠΕΝ/ΔΙΠΑ/72706/4747/29-07-2021 απόφαση του Γενικού Διευθυντή Περιβαλλοντικής Πολιτικής του ΥΠΕΝ «Περιβαλλοντική έγκριση του Γενικού Πολεοδομικού Σχεδίου (ΓΠΣ) της Δ.Ε. Κορινθίων της Περιφερειακής Ενότητας Κορινθίας της Περιφέρειας Πελοποννήσου» κατόπιν αξιολόγησης της Στρατηγικής Μελέτης Περιβαλλοντικών Επιπτώσεων (ΣΜΠΕ) του Σχεδίου.

16. Την υπ' αρ. 150066/02-09-2021 απόφαση του Συντονιστή ΑΔΠΔΕΙ «Επανέγκριση Γενικού Πολεοδομικού Σχεδίου (Γ.Π.Σ.) της Δημοτικής Ενότητας (πρώην Δήμου) Κορινθίων του Δήμου Κορινθίων της Περιφερειακής Ενότητας Κορινθίας.» (Δ 568).

17. Την υπ' αρ. 35506/30-11-2021 εισήγηση του Τμήματος Τεχνικών Έργων και Μελετών της Διεύθυνσης Τεχνικών Υπηρεσιών και Πολεοδομίας προς την ΕΠΖ Δήμου Κορινθίων.

18. Την υπ' αρ. 3/13/2022 απόφαση της Επιτροπής Ποιότητας Ζωής Δήμου Κορινθίων με την οποία εγκρίθηκαν οι σημειακές τροποποιήσεις του ΓΠΣ Κορινθίων (Δ΄ 568/2021).

19. Την υπ’ αρ. 4/11/2022 (ΑΔΑ Ψ7ΞΒΩΛ-Ν0Υ) απόφαση του Δημοτικού Συμβουλίου Δήμου Κορινθίων.

20. Την υπ’ αρ. 5/2022 απόφαση της από 11-03-2022 συνεδρίασης (πρακτικό 3) του ΣΥ.ΠΟ.Θ.Α. Α’ Π.Ε. Κορινθίας, με το οποίο το Συμβούλιο ομόφωνα γνωμοδότησε υπέρ των σημειακών τροποποιήσεων, αποφασίζουμε:

Την τροποποίηση του ισχύοντος Γενικού Πολεοδομικού Σχεδίου της Δημοτικής Ενότητας Κορινθίων του Δήμου Κορινθίων της Περιφερειακής Ενότητας Κορινθίας [υπ’ αρ. 150066/26- 08-2021 απόφαση του Συντονιστή Αποκεντρωμένης Διοίκησης ΠΔΕΙ (Δ΄ 568)] και συγκεκριμένα:

Α. Στην παρ. 2.3, σελίδα 7147, στις επιτρεπόμενες χρήσης γης στις ζώνες επαγγελματικών εγκαταστάσεων, η περίπτωση 13 επαναδιατυπώνεται και προστίθεται περίπτωση 19 ως εξής:

«13. Κοινωνική πρόνοια (γηροκομεία, κ.λπ.).

19. Αναψυχή - Κέντρα διασκέδασης».

Β. Αντικαθίστανται τα σχέδια Π1, Π2, Π3.1, Π3.2, Π3.3, Π3.4 και Π3.5 της υπ’ αρ. 150066/26- 08-2021 απόφασης με τα αντίστοιχα σχέδια που συνοδεύουν την παρούσα. Στα σχέδια αυτά, περιλαμβάνονται οι ακόλουθες σημειακές τροποποιήσεις και συμπληρώσεις:

1. Στις επεκτάσεις σχεδίου πόλεως Ζ1.2 (Π.Ε. 6), αλλαγή από αμιγής κατοικία σε χώρους αθλητισμού, σε οικόπεδο που απέκτησε ο Δήμος Κορινθίων.

2. Συμπλήρωση των χρήσεων γης σε τμήμα Ο.Τ. στο σχέδιο πόλης Κορίνθου που σήμερα λειτουργεί βρεφονηπιακός σταθμός και συγκεκριμένα στο νότιο τμήμα του, με καθορισμό χρήσης πολιτιστικών λειτουργιών για τη δημιουργία μικρασιατικής στέγης.

3. Στο Ο.Τ. 225α μετατρέπεται ο χώρος πρόνοιας και ΚΧ σε χώρο εκπαίδευσης και παράλληλα μετατίθεται ο ΚΧ στο Ο.Τ. 384, ώστε να μην θιχτεί το ισοζύγιο των ΚΧ.

4. Στο Ο.Τ. 384 καταργείται η χρήση γης του τουρισμού-αναψυχής. Αυτή η ρύθμιση είναι απαραίτητη για την υλοποίηση δομών πρωτοβάθμιας εκπαίδευσης.

5. Σημειακή τροποποίηση χρήσεων γης στην Π.Ε. 5 - Καντερέ-Κοράκου, με τη μετατροπή Γενικής Κατοικίας σε Χονδρεμπόριο. Η έκταση αυτή βρίσκεται μεταξύ της Παλαιάς Εθνικής Οδού Αθηνών-Πατρών και της σιδηροδρομικής γραμμής.


6. Κατάργηση της απαρίθμησης των χρήσεων γης στην περιοχή Ζ1.14 (Στρατόπεδο Καλογερογιάννη), οι οποίες θα εξειδικευθούν με την πολεοδομική μελέτη. Αυτό κρίνεται απαραίτητο για να έχει ευελιξία η πολεοδομική μελέτη στην αντιμετώπιση της δέσμευσης χώρου για τον υφιστάμενο ραδιοφάρο της ΥΠΑ.

7. Εξορθολογισμός των χρήσεων γης για τη λειτουργία υφιστάμενων μονάδων και δραστηριοτήτων σε υπό πολεοδόμηση περιοχές και στις περιοχές Ζ4.3, Ζ4.4 και Ζ3, στις οποίες οι χρήσεις γης άλλαξαν με το ΓΠΣ.


Γ. Στο άρθρο 7 προστίθενται τα ακόλουθα εδάφια:

«Μέχρι την πολεοδόμηση των περιοχών επέκτασης, δύνανται να διατηρούνται οι ασύμβατες με τις χρήσεις γης εγκαταστάσεις. Η μετεγκατάσταση των τελευταίων, θα επιβάλλεται μόνο στην περίπτωση που δημιουργηθούν κατάλληλοι υποδοχείς με υλοποιημένα έργα υποδομής.».

Δ. Κατά τα λοιπά, ισχύει η υπ’ αρ. 150066/26-08-2021 απόφαση.

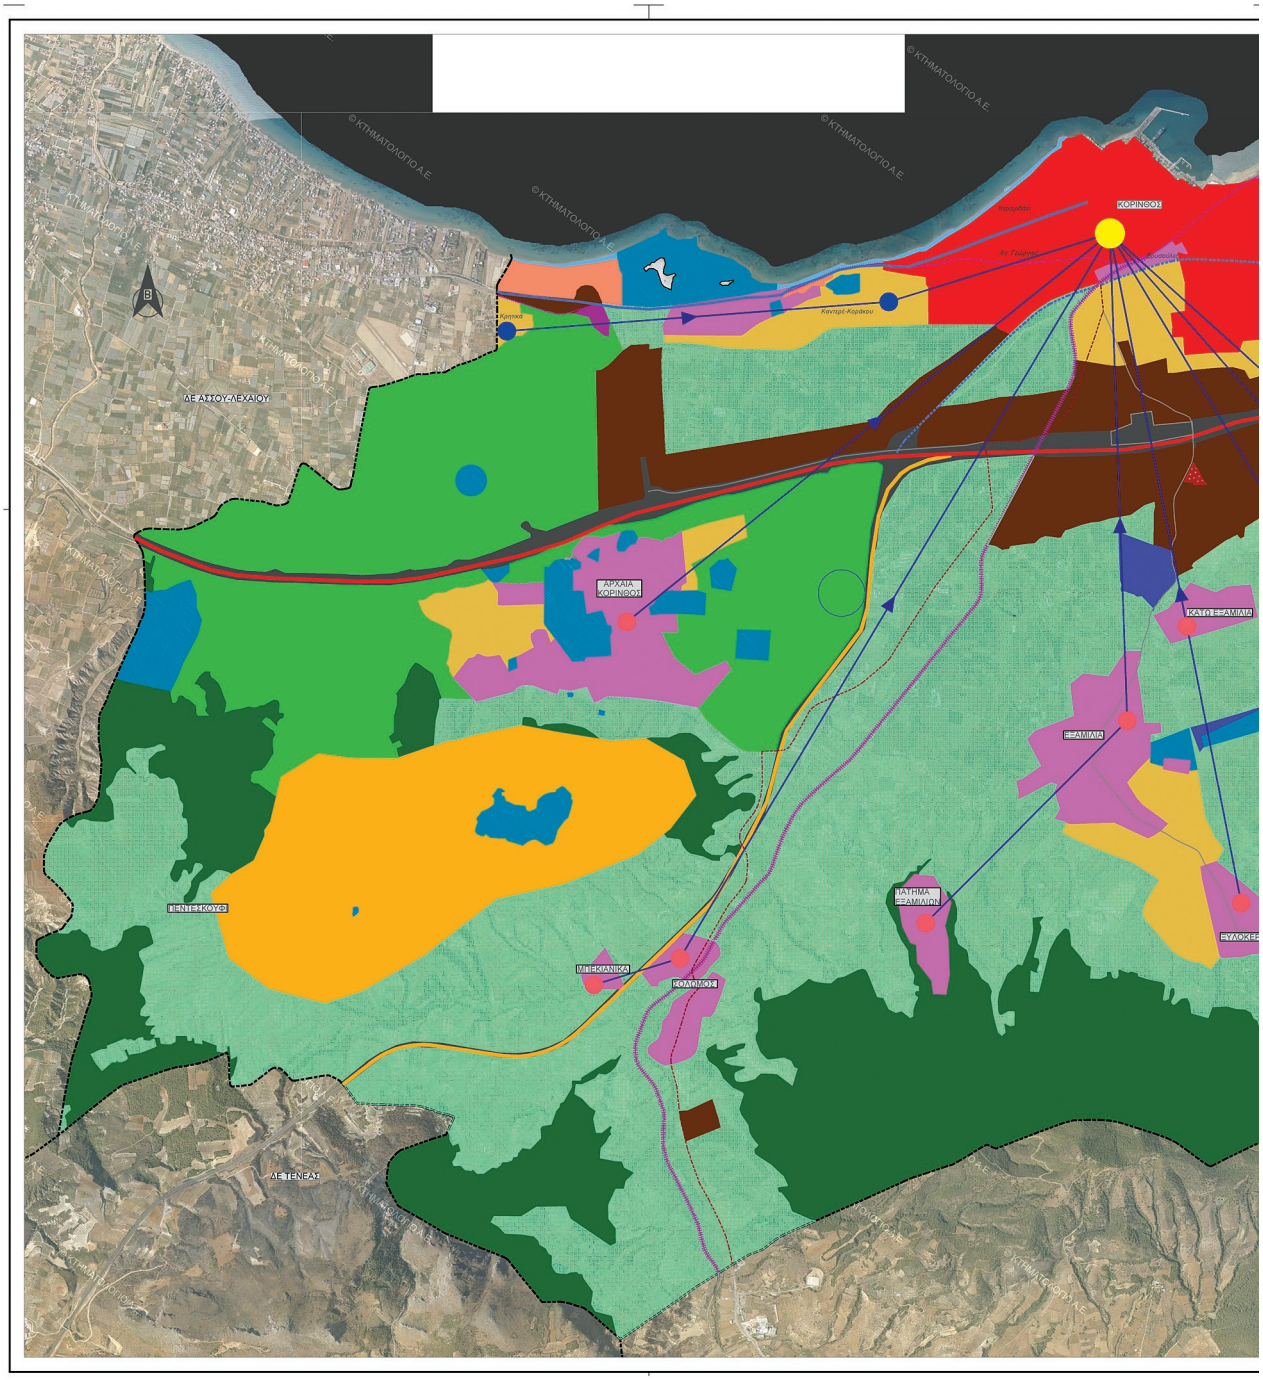

ΕΘΝΙΚΟ ΤΥΠΟΓΡΑΦΕΙΟ
Για τεχνικούς λόγους στο σχεδιάγραμμα, από το ηλεκτρονικό αρχείο, έγινε σμίκρυνση κατά ποσοστό 39%

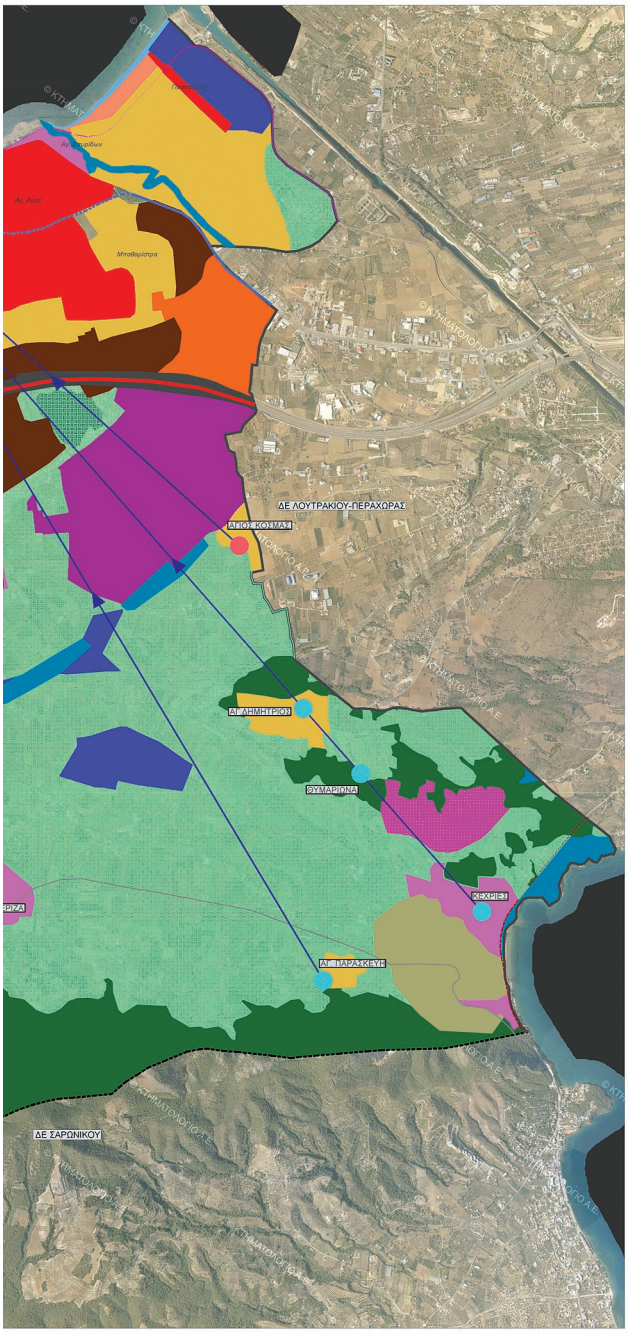

ΥΠΟΜΝΗΜΑ

ΔΙΟΙΚΗΤΙΚΑ ΣΤΟΙΧΕΙΑ
- Όριο Δήμου
- Όριο Δημοτικής Ενότητας

ΔΙΚΤΥΑ ΥΠΟΔΟΜΗΣ
- Α/Δ Κορίνθου-Τριπόλεως
- Ολυμπία Οδός
- Παλαιά ΕΟ Αθηνών-Κορίνθου-Πατρών
- ΝΕΟ Πατρών
- Εθνική Οδός
- Σιδηροδρομικό δίκτυο
- Επαρχιακή Οδός

ΙΕΡΑΡΧΗΣΗ & ΔΙΑΡΘΡΩΣΗ ΟΙΚΙΣΤΙΚΟΥ ΔΙΚΤΥΟΥ
- Κύριος πόλος ανάπτυξης διαπεριφερειακής εμβέλειας
- Αγροτικός οικισμός
- Παραθεριστικός οικισμός
- Παραθεριστικός & περιαστικός οικισμός


ΖΩΝΕΣ ΠΡΟΣΤΑΣΙΑΣ-ΠΡΑΓΩΓΙΚΩΝ ΔΡΑΣΤΗΡΙΟΤΗΤΩΝ-ΟΙΚΙΣΤΙΚΕΣ
- ΠΕΠ-Ζ5 Προστασία Ορεινών όγκων
- ΠΕΠ-Ζ6 Προστασία Φυσικού Περιβάλλοντος
- ΠΕΠ-Α Αρχαιολογικός χώρος-Ζώνη Απολύτου Προστασίας
- ΠΕΠ-Β Ζώνη Προστασίας Αρχαιολογικών Χώρων
- ΠΕΠ-Ζ8 Αυτοκινητόδρομος-Διασφάλιση Χρήσεων
- ΠΕΠΔ-Ζ2 Γεωργική Γη Α' Προτεραιότητας
- ΠΕΠΔ-Ζ3 Απλή Γεωργική Γη
- ΠΕΠΔ-Ζ3α Απλή Γεωργική Γη-Θερμοκήπια
- Διοίκηση
- ΠΕΠΔ-Ζ9 Τουρισμός-Αναψυχή
- ΠΟΑΠΔ-Ζ4 Επαγγελματικές Χρήσεις
- Ζώνη Ζ7 Βιομηχανία-Βιοτεχνία
- Ζώνη Ζ7α ΒΙΠΑ-ΒΙΟΠΑ προς εξυγίανση
- Σχέδιο Πόλης
- Οικισμοί-Ζώνες Οικισμών
- Ζ1 Επεκτάσεις Σχεδίου Πόλεως για κατοικία
- Ζώνη Παραλίας

ΕΛΛΗΝΙΚΗ ΔΗΜΟΚΡΑΤΙΑ
ΠΕΡΙΦΕΡΕΙΑ ΠΕΛΟΠΟΝΝΗΣΟΥ
ΔΗΜΟΣ ΚΟΡΙΝΘΙΩΝ


ΕΡΓΟ	ΣΗΜΕΙΑΚΕΣ ΤΡΟΠΟΠΟΙΗΣΕΙΣ ΓΕΝΙΚΟΥ ΠΟΛΕΟΔΟΜΙΚΟΥ ΣΧΕΔΙΟΥ ΔΗΜΟΤΙΚΗΣ ΕΝΟΤΗΤΑΣ ΚΟΡΙΝΘΙΩΝ
ΜΕΛΕΤΗΤΗΣ	Φ. ΦΩΤΟΠΟΥΛΟΣ ΠΟΛΙΤΙΚΟΣ ΜΗΧΑΝΙΚΟΣ Μ. ΤΣΟΥΓΙΑΝΝΗ ΑΡΧΙΤΕΚΤΩΝ-ΠΟΛΕΟΔΟΜΟΣ Α. ΓΑΒΑΘΑΣ ΑΓΡ. ΤΟΠΟΓΡΑΦΟΣ ΜΗΧΑΝΙΚΟΣ

ΜΕΛΕΤΗ	ΠΟΛΕΟΔΟΜΙΚΗ-ΧΩΡΟΤΑΞΙΚΗ	ΑΡΙΘΜΟΣ ΣΧΕΔΙΟΥ
ΘΕΜΑ ΣΧΕΔΙΟΥ	ΔΟΜΙΚΟ ΣΧΕΔΙΟ ΧΩΡΙΚΗΣ ΟΡΓΑΝΩΣΗΣ	Π1
ΧΡΟΝΟΣ ΜΕΛΕΤΗΣ	ΦΕΒΡΟΥΑΡΙΟΣ 2022	ΚΛΙΜΑΚΑ 1:25000

	ΟΝΟΜΑΤΕΠΩΝΥΜΟ	ΗΜΕΡΟΜΗΝΙΑ	ΥΠΟΓΡΑΦΗ
ΣΥΝΤΑΧΘΗΚΕ	Φ. ΦΩΤΟΠΟΥΛΟΣ	02/2022	Digitally signed by FOTIOS FOTOPOULOS Date: 2022.03.02 09:27:45 +02'00'
ΕΛΕΓΘΗΚΕ			Digitally signed by STAVROULA KOUTSODIMOU Date: 2022.03.02 18:29:58 +02'00'
ΘΕΩΡΗΘΗΚΕ		STYLIANOS SPANOS	Digitally signed by STYLIANOS SPANOS Date: 2022.03.28 15:04:23 +03'00'
ΕΓΚΡΙΘΗΚΕ		DIONYSIOS PANAGIOTOPOULOS	Digitally signed by DIONYSIOS PANAGIOTOPOULOS Date: 2022.03.31 07:57:12 +02'00'

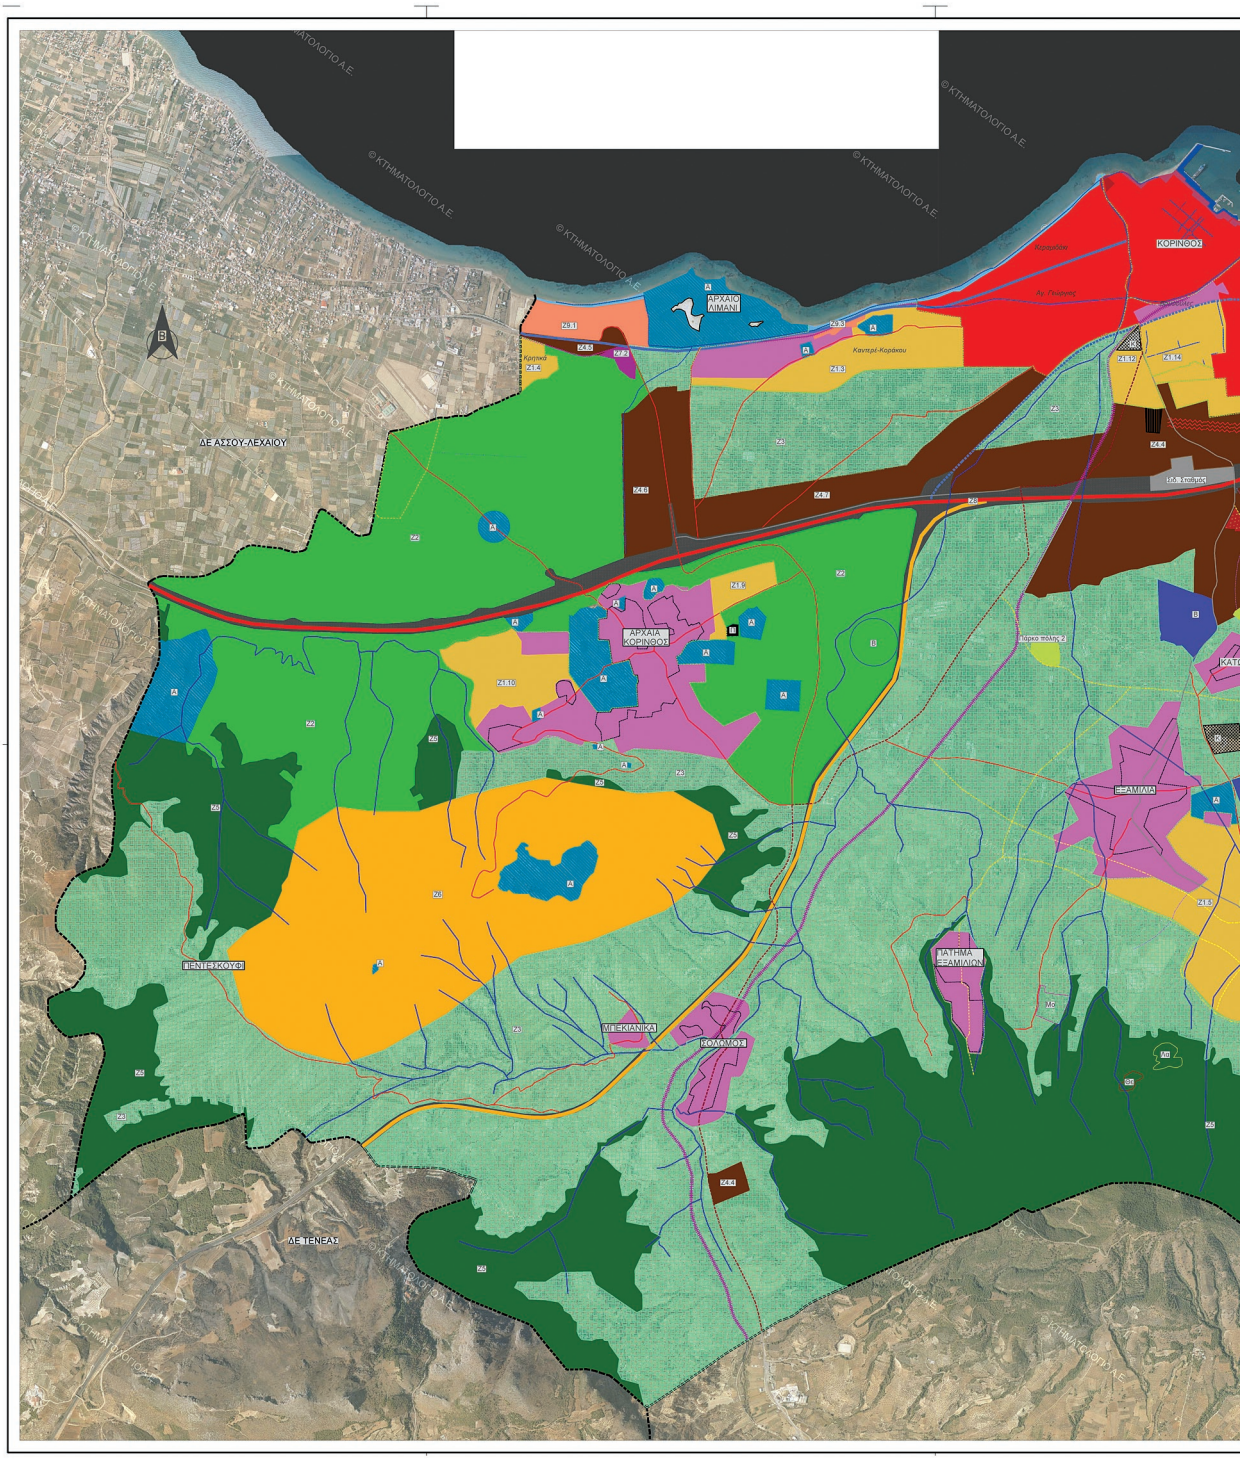


ΕΘΝΙΚΟ ΤΥΠΟΓΡΑΦΕΙΟ
Για τεχνικούς λόγους στο σχεδιάγραμμα, από το ηλεκτρονικό αρχείο, έγινε σμίκρυνση κατά ποσοστό 32%

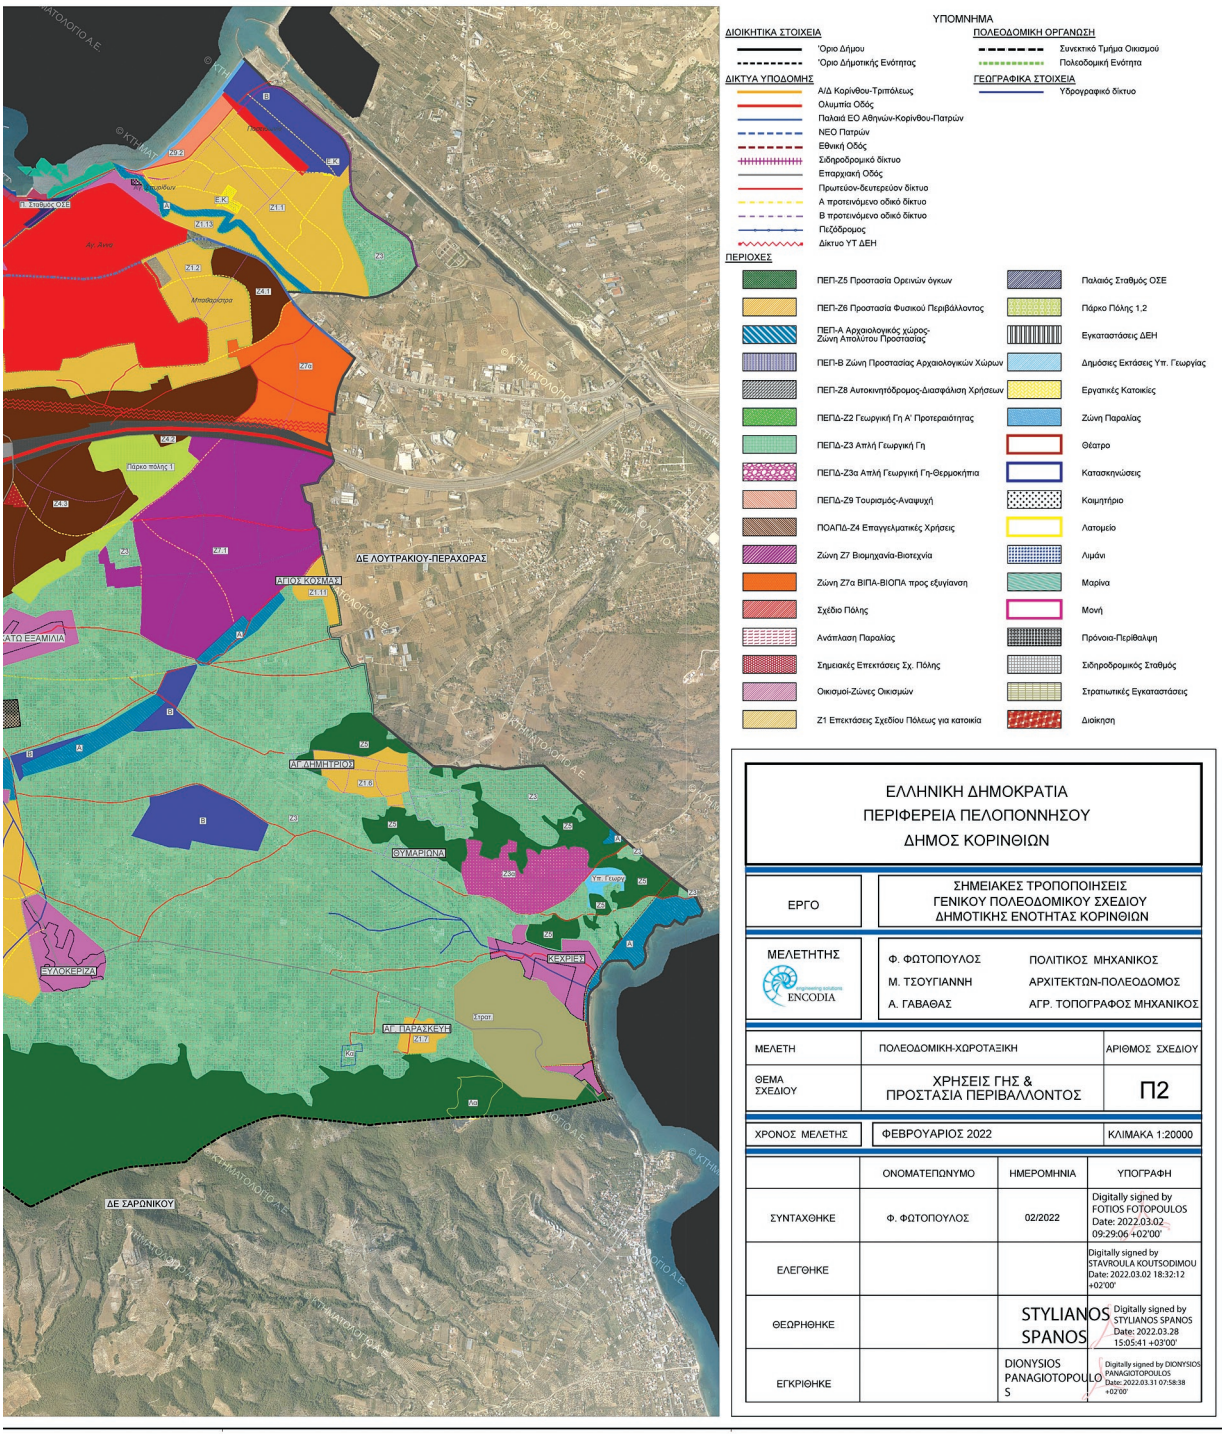



ΕΛΛΗΝΙΚΗ ΔΗΜΟΚΡΑΤΙΑ
ΠΕΡΙΦΕΡΕΙΑ ΠΕΛΟΠΟΝΝΗΣΟΥ
ΔΗΜΟΣ ΚΟΡΙΝΘΙΩΝ

ΕΡΓΟ	ΣΗΜΕΙΑΚΕΣ ΤΡΟΠΟΠΟΙΗΣΕΙΣ ΓΕΝΙΚΟΥ ΠΟΛΕΟΔΟΜΙΚΟΥ ΣΧΕΔΙΟΥ ΔΗΜΟΤΙΚΗΣ ΕΝΟΤΗΤΑΣ ΚΟΡΙΝΘΙΩΝ
ΜΕΛΕΤΗΤΗΣ ENCODIA	Φ. ΦΩΤΟΠΟΥΛΟΣ ΠΟΛΙΤΙΚΟΣ ΜΗΧΑΝΙΚΟΣ Μ. ΤΣΟΥΓΙΑΝΝΗ ΑΡΧΙΤΕΚΤΩΝ-ΠΟΛΕΟΔΟΜΟΣ Α. ΓΑΒΑΘΑΣ ΑΓΡ. ΤΟΠΟΓΡΑΦΟΣ ΜΗΧΑΝΙΚΟΣ
ΜΕΛΕΤΗ	ΠΟΛΕΟΔΟΜΙΚΗ-ΧΩΡΟΤΑΞΙΚΗ — ΑΡΙΘΜΟΣ ΣΧΕΔΙΟΥ
ΘΕΜΑ ΣΧΕΔΙΟΥ	ΧΡΗΣΕΙΣ ΓΗΣ & ΠΡΟΣΤΑΣΙΑ ΠΕΡΙΒΑΛΛΟΝΤΟΣ — Π2
ΧΡΟΝΟΣ ΜΕΛΕΤΗΣ	ΦΕΒΡΟΥΑΡΙΟΣ 2022 — ΚΛΙΜΑΚΑ 1:20000


	ΟΝΟΜΑΤΕΠΩΝΥΜΟ	ΗΜΕΡΟΜΗΝΙΑ	ΥΠΟΓΡΑΦΗ
ΣΥΝΤΑΧΘΗΚΕ	Φ. ΦΩΤΟΠΟΥΛΟΣ	02/2022	Digitally signed by FOTIOS FOTOPOULOS Date: 2022.03.02 09:29:06 +02'00'
ΕΛΕΓΧΘΗΚΕ			Digitally signed by STAVROULA KOUTSODIMOU Date: 2022.03.02 18:32:12 +02'00'
ΘΕΩΡΗΘΗΚΕ			STYLIANOS SPANOS Digitally signed by STYLIANOS SPANOS Date: 2022.03.28 15:05:41 +03'00'
ΕΓΚΡΙΘΗΚΕ		DIONYSIOS PANAGIOTOPOULOS	Digitally signed by DIONYSIOS PANAGIOTOPOULOS Date: 2022.03.31 07:58:38 +02'00'

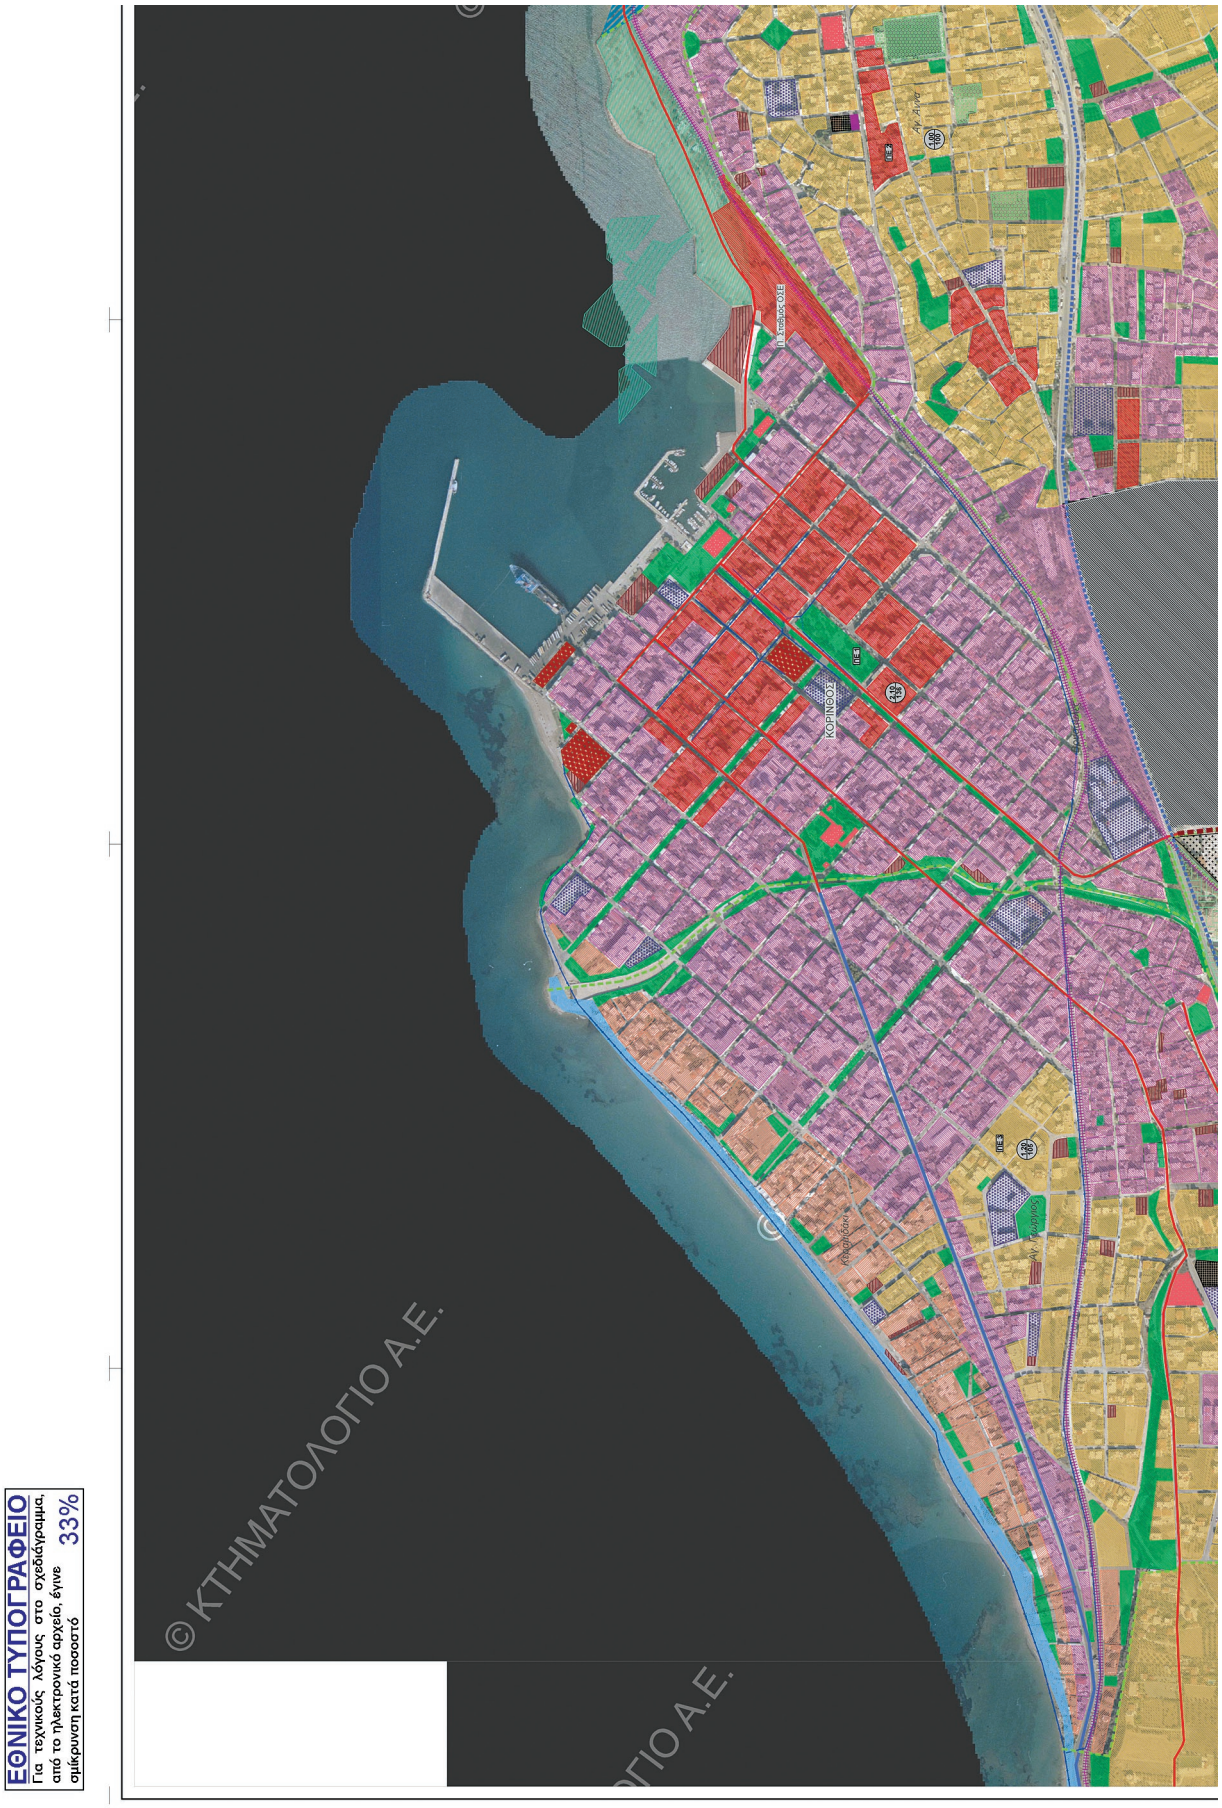
ΕΘΝΙΚΟ ΤΥΠΟΓΡΑΦΕΙΟ
Για τεχνικούς λόγους στο σχεδίαγραμμα, από το ηλεκτρονικό αρχείο, έγινε αμίκρυνση κατά ποσοστό 33%
© ΚΤΗΜΑΤΟΛΟΓΙΟ Α.Ε.
© ΚΤΗΜΑΤΟΛΟΓΙΟ Α.Ε.
ΚΟΡΙΝΘΟΣ
Αγ. Αγίου
Σοφάρων

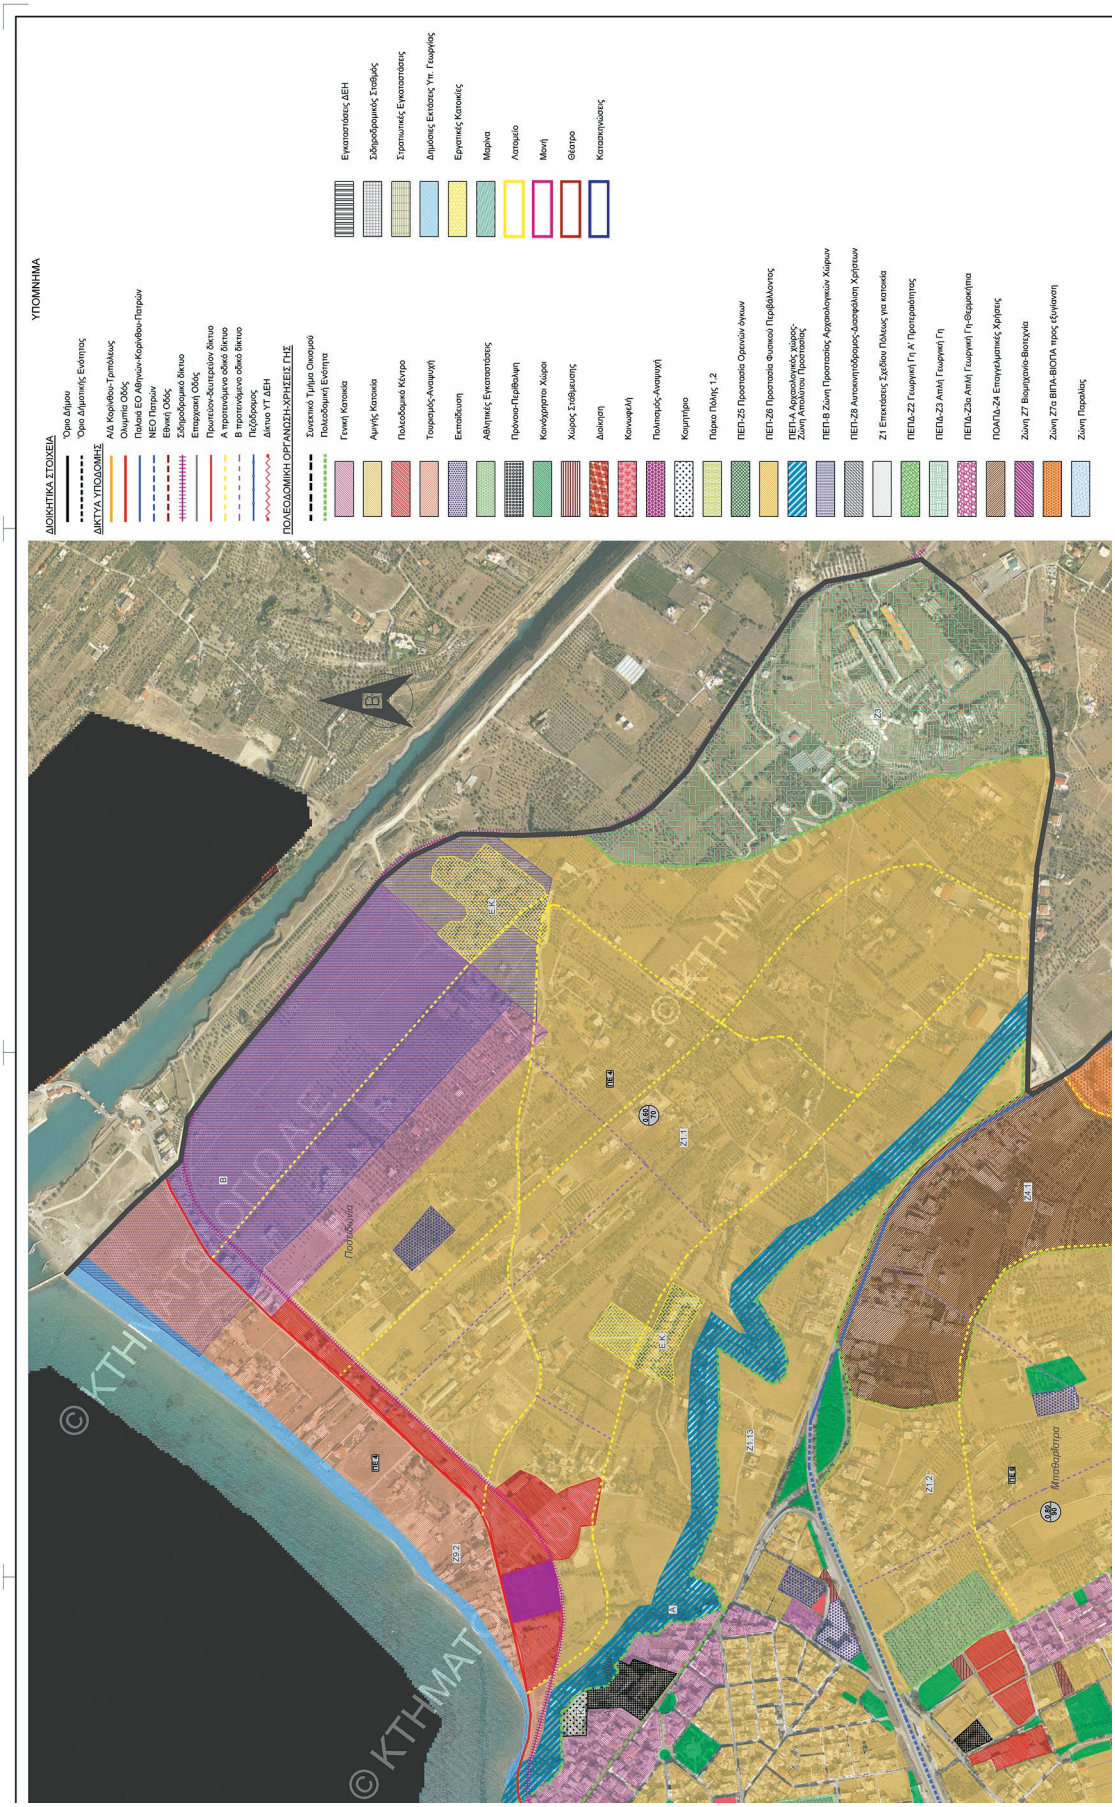

ΥΠΟΜΝΗΜΑ
ΔΙΟΙΚΗΤΙΚΑ ΣΤΟΙΧΕΙΑ
Όριο Δήμου
Όριο Δημοτικής Ενότητας
ΔΙΚΤΥΑ ΥΠΟΔΟΜΗΣ
Αλ. Κορίνθου-Τρίπολεως
Οδικός Άξονας
Παλαιά ΕΟ Αθηνών-Κορίνθου-Πατρών
ΝΕΟ Πατρών
Εθνική Οδός
Σιδηροδρομικό δίκτυο
Επαρχιακή Οδός
Πρωτεύον-Δευτερεύον δίκτυο
Α προτεινόμενο οδικό δίκτυο
Β προτεινόμενο οδικό δίκτυο
Περίβολος
Δίκτυο ΥΤ ΔΕΗ
ΠΟΛΕΟΔΟΜΙΚΗ ΟΡΓΑΝΩΣΗ-ΧΡΗΣΕΙΣ ΓΗΣ
Συνεκτικό Τμήμα Οικισμού
Πολεοδομική Ενότητα
Γενική Κατοικία
Αμιγής Κατοικία
Πολεοδομικό Κέντρο
Τουριστικής-Αναψυχή
Εκπαίδευση
Αθλητικές Εγκαταστάσεις
Πράσινοι-Περιβάλλοντα
Κοινόχρηστοι Χώροι
Χώρος Στάθμευσης
Διοίκηση
Κοιτωνική
Πολιτισμός-Αναψυχή
Κοιμητήριο
Πάρκο Πόλης 1,2
ΠΕΠ-Ζ5 Προστασία Ορεινών όγκων
ΠΕΠ-Ζ6 Προστασία Φυσικού Περιβάλλοντος
ΠΕΠ-Α Αρχαιολογικός χώρος-Ζώνη Απολύτου Προστασίας
ΠΕΠ-Β Ζώνη Προστασίας Αρχαιολογικών Χώρων
ΠΕΠ-Ζ8 Αντισεισμοπλημμυρικός-Δασοπρόληψη Χρήσεων
Ζ1 Επεκτάσεις Σχεδίου Πόλεως για κατοικία
ΠΕΠΔ-Ζ2 Γεωργική Γη Α' Προτεραιότητας
ΠΕΠΔ-Ζ3 Απλή Γεωργική Γη
ΠΕΠΔ-Ζ3α Απλή Γεωργική Γη-Φερμουάρ
ΠΟΑΠΔ-Ζ4 Επογγείωμενες Χρήσεις
Ζώνη Ζ7 Βιομηχανία-Βιοτεχνία
Ζώνη Ζ7α ΒΙΠΑ-ΒΙΟΠΑ προς Εγκατάσταση
Ζώνη Παρόδιος
Εγκαταστάσεις ΔΕΗ
Σιδηροδρομικός Σταθμός
Στρατιωτικές Εγκαταστάσεις
Δημόσιας Εκτάσεις Υπ. Γεωργίας
Εργατικές Κατοικίες
Μαρίνα
Λατομείο
Μονή
Θέατρο
Κοιμητηριούσες
Ποσειδώνια
Μπαθυβάτρα
© ΚΤΗΜΑΤΟΛΟΓΙΟ

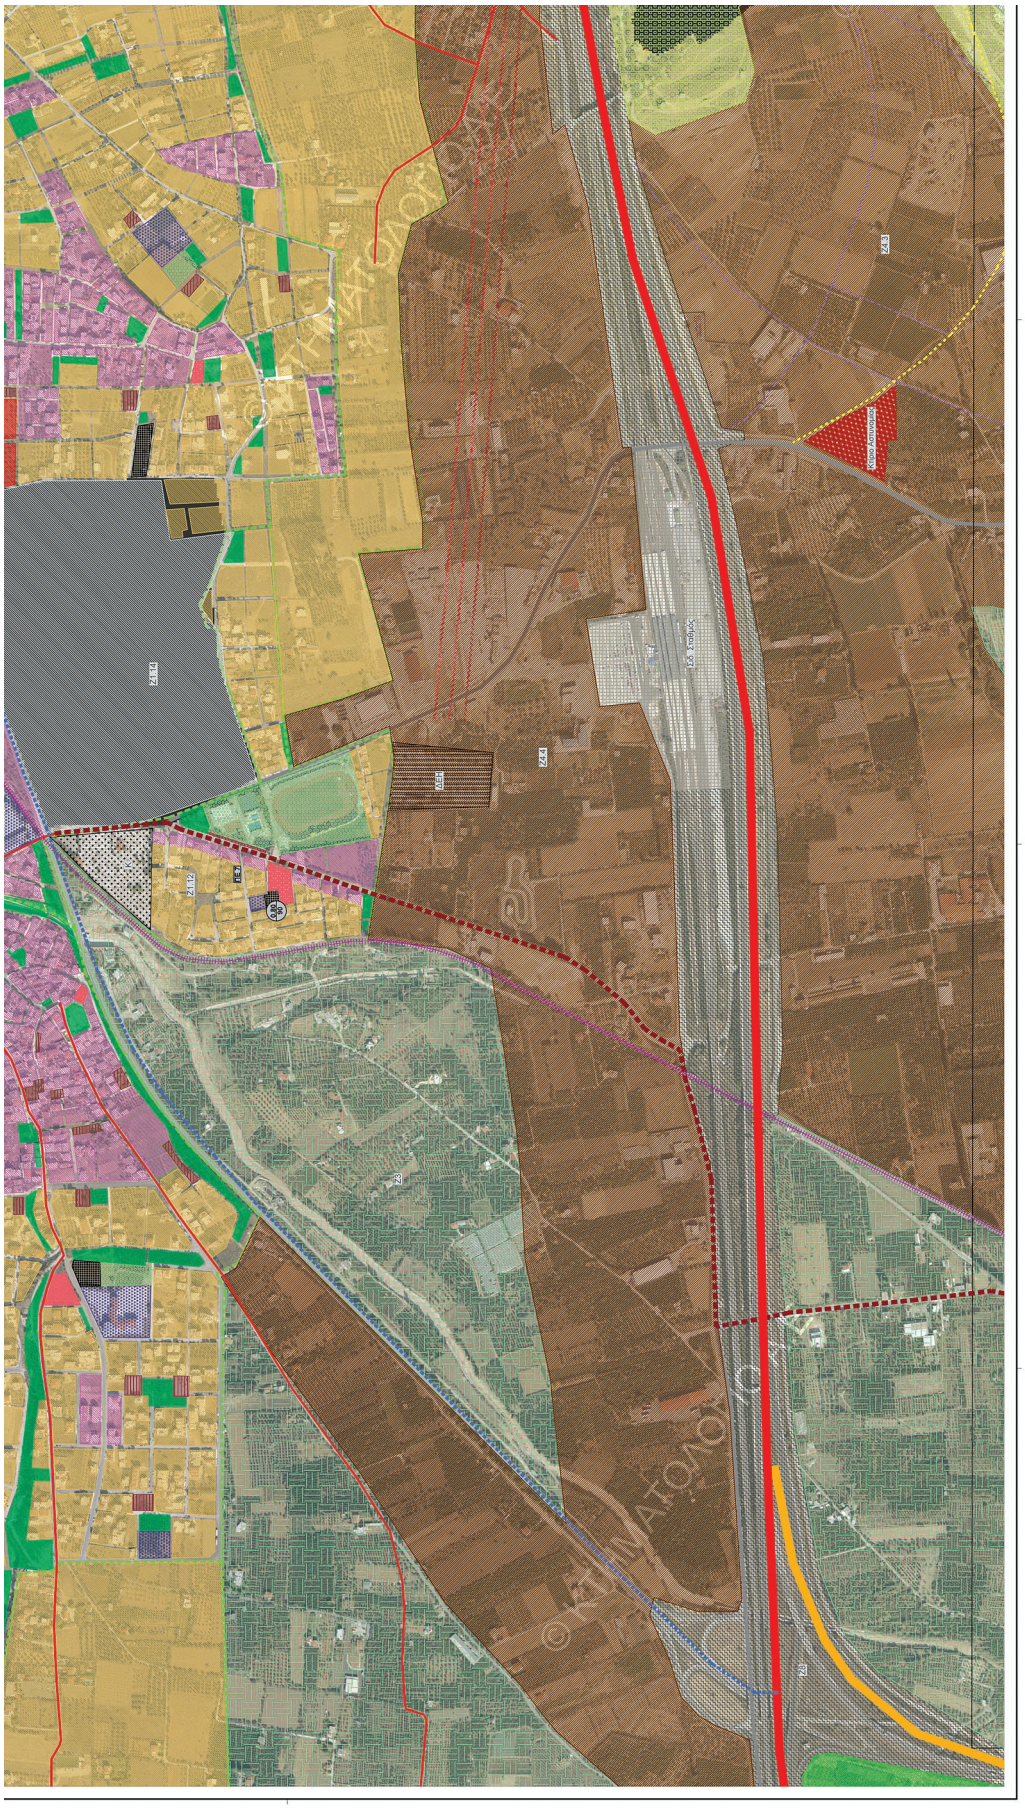

Ζώνη Ζ1 Βιομηχανικό-Βιοτεχνία
Ζώνη Ζ1α ΒΙΠΑ-ΒΙΟΠΑ προς εξυγίανση
Ζώνη Παραλίας
ΕΛΛΗΝΙΚΗ ΔΗΜΟΚΡΑΤΙΑ
ΠΕΡΙΦΕΡΕΙΑ ΠΕΛΟΠΟΝΝΗΣΟΥ
ΔΗΜΟΣ ΚΟΡΙΝΘΙΩΝ
ΕΡΓΟ
ΣΗΜΕΙΑΚΕΣ ΤΡΟΠΟΠΟΙΗΣΕΙΣ ΓΕΝΙΚΟΥ ΠΟΛΕΟΔΟΜΙΚΟΥ ΣΧΕΔΙΟΥ ΔΗΜΟΤΙΚΗΣ ΕΝΟΤΗΤΑΣ ΚΟΡΙΝΘΙΩΝ
ΜΕΛΕΤΗΤΗΣ
ENCODIA
Φ. ΦΩΤΟΠΟΥΛΟΣ ΠΟΛΙΤΙΚΟΣ ΜΗΧΑΝΙΚΟΣ
Μ. ΤΣΟΥΓΙΑΝΝΗ ΑΡΧΙΤΕΚΤΩΝ-ΠΟΛΕΟΔΟΜΟΣ
Α. ΓΑΒΑΘΑΣ ΑΓΡ. ΤΟΠΟΓΡΑΦΟΣ ΜΗΧΑΝΙΚΟΣ
ΜΕΛΕΤΗ ΠΟΛΕΟΔΟΜΙΚΗ-ΧΩΡΟΤΑΞΙΚΗ ΑΡΙΘΜΟΣ ΣΧΕΔΙΟΥ
ΘΕΜΑ ΣΧΕΔΙΟΥ ΠΟΛΕΟΔΟΜΙΚΗ ΟΡΓΑΝΩΣΗ ΚΟΡΙΝΘΟΣ-ΜΠΑΘΑΡΙΣΤΡΑ Π3-1
ΧΡΟΝΟΣ ΜΕΛΕΤΗΣ ΦΕΒΡΟΥΑΡΙΟΣ 2022 ΚΛΙΜΑΚΑ 1:5000
ΟΝΟΜΑΤΕΠΩΝΥΜΟ ΗΜΕΡΟΜΗΝΙΑ ΥΠΟΓΡΑΦΗ
ΣΥΝΤΑΧΘΗΚΕ Φ. ΦΩΤΟΠΟΥΛΟΣ 02/2022 Digitally signed by FOTIOS FOTOPOULOS Date: 2022.03.02 09:23:51 +02'00'
ΕΛΕΓΘΗΚΕ Digitally signed by STAVROULA KOUTSODIMOU Date: 2022.03.02 18:33:13 +02'00'
ΘΕΩΡΗΘΗΚΕ STYLIANOS S SPANOS Digitally signed by STYLIANOS SPANOS Date: 2022.03.28 15:06:56 +03'00'
ΕΓΚΡΙΘΗΚΕ DIONYSIOS PANAGIOTOPOULOS Digitally signed by DIONYSIOS PANAGIOTOPOULOS Date: 2022.03.31 08:00:13 +03'00'
Μπαξαβάνου
ΔΕ ΛΟΥΤΡΑΚΙΟΥ-ΠΕΡΑΧΩΡΑΣ

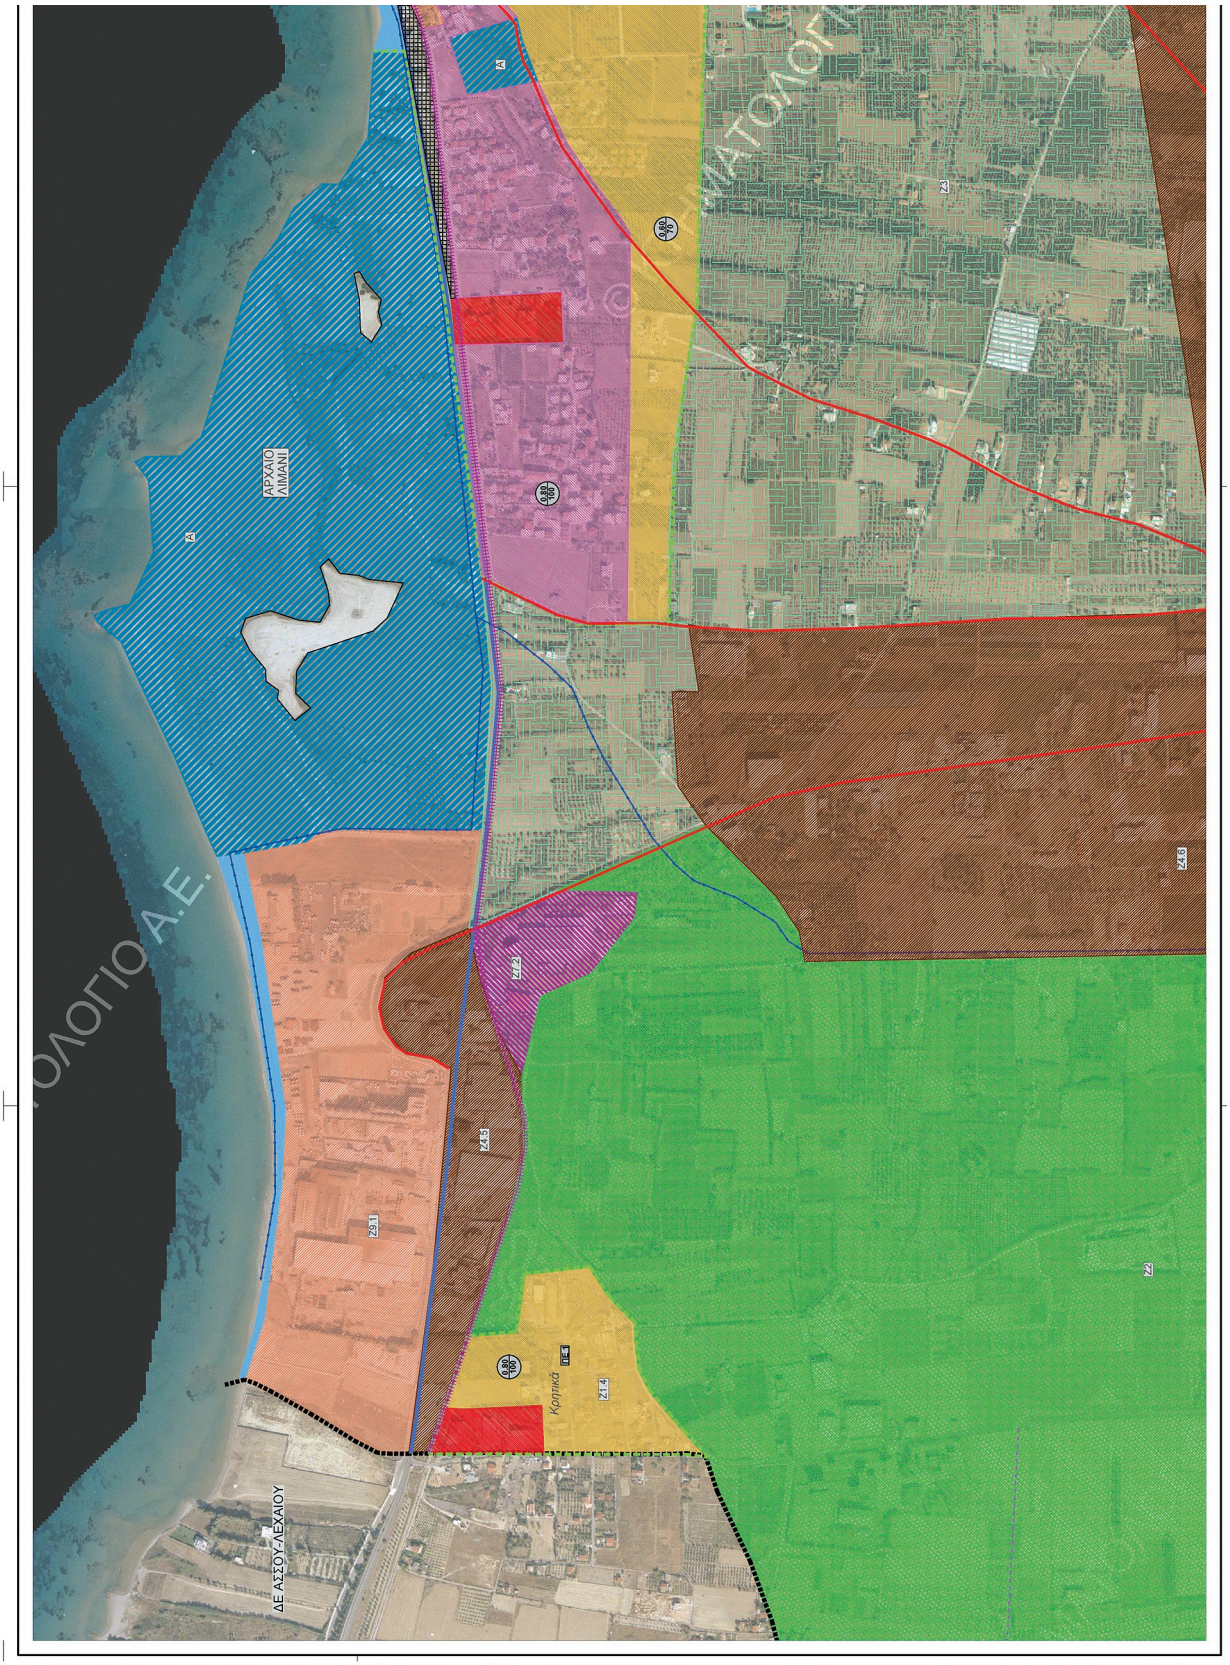

ΕΘΝΙΚΟ ΤΥΠΟΓΡΑΦΕΙΟ
Για τεχνικούς λόγους στο σχεδιάγραμμα, από το ηλεκτρονικό αρχείο, έγινε σμίκρυνση κατά ποσοστό 39%

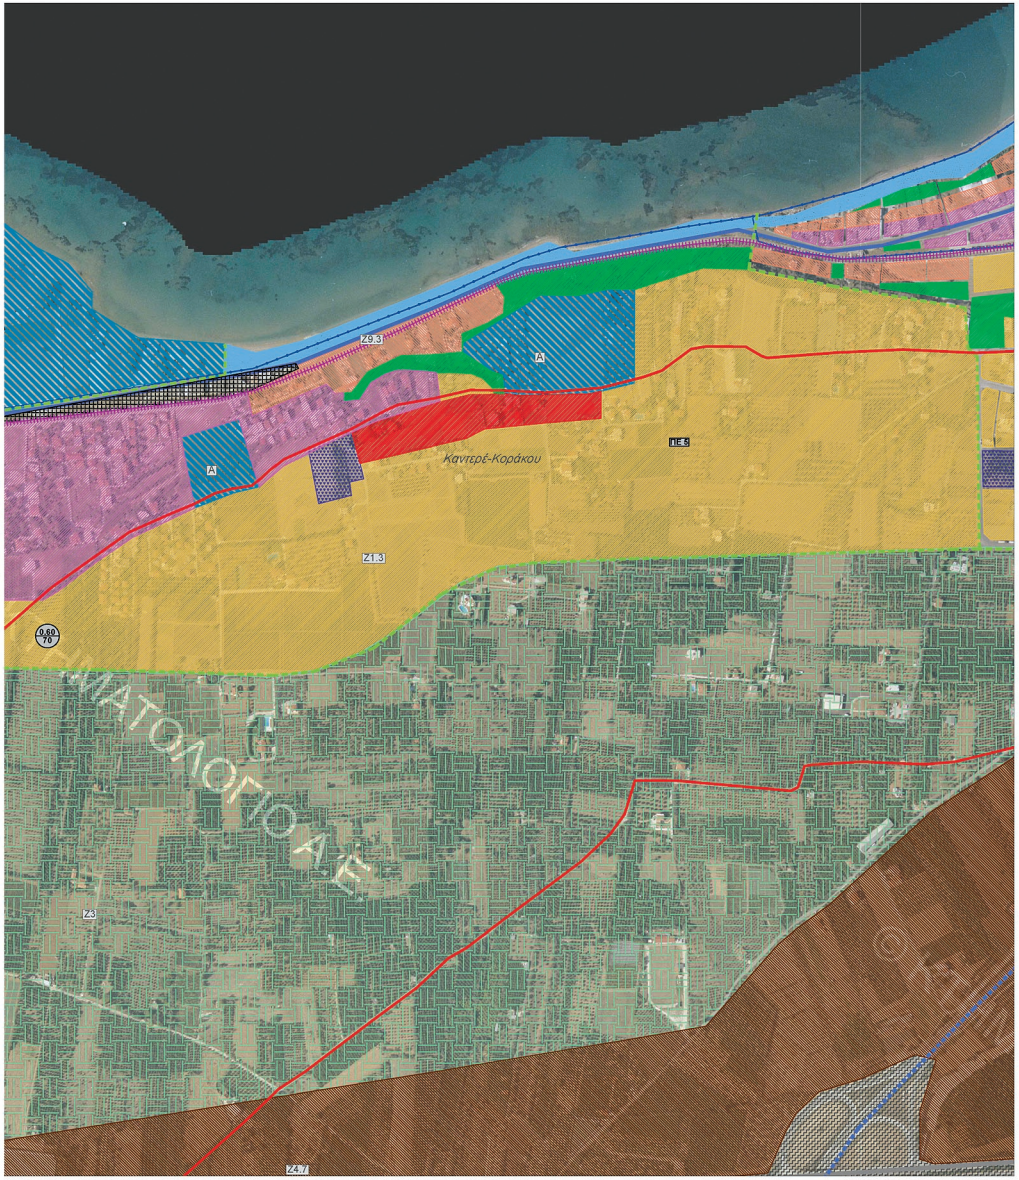

ΥΠΟΜΝΗΜΑ

ΔΙΟΙΚΗΤΙΚΑ ΣΤΟΙΧΕΙΑ

'Ορια Δήμοτικής Ενότητας

ΔΙΚΤΥΑ ΥΠΟΔΟΜΗΣ

Παλαιά ΕΟ Αθηνών-Κορίνθου-Πατρών

Σιδηροδρομικό δίκτυο

Πρωτεύον-δευτερεύον δίκτυο

Πεζόδρομος

ΠΟΛΕΟΔΟΜΙΚΗ ΟΡΓΑΝΩΣΗ-ΧΡΗΣΕΙΣ ΓΗΣ

Πολεοδομική Ενότητα

Γενική Κατοικία

Χονδρεμπόριο

Πολεοδομικό Κέντρο

Τουρισμός-Αναψυχή

Εκπαίδευση

Κοινόχρηστοι Χώροι

ΠΕΠ-Α Αρχαιολογικός χώρος-Ζώνη Απολύτου Προστασίας

ΠΕΠΔ-Ζ2 Γεωργική Γη Α' Προτεραιότητας

ΠΕΠΔ-Ζ3 Απλή Γεωργική Γη

ΠΟΑΠΔ-Ζ4 Επαγγελματικές Χρήσεις

Ζώνη Ζ7 Βιομηχανία-Βιοτεχνία


Ζώνη Παραλίας


ΕΛΛΗΝΙΚΗ ΔΗΜΟΚΡΑΤΙΑ
ΠΕΡΙΦΕΡΕΙΑ ΠΕΛΟΠΟΝΝΗΣΟΥ
ΔΗΜΟΣ ΚΟΡΙΝΘΙΩΝ

ΕΡΓΟ	ΣΗΜΕΙΑΚΕΣ ΤΡΟΠΟΠΟΙΗΣΕΙΣ ΓΕΝΙΚΟΥ ΠΟΛΕΟΔΟΜΙΚΟΥ ΣΧΕΔΙΟΥ ΔΗΜΟΤΙΚΗΣ ΕΝΟΤΗΤΑΣ ΚΟΡΙΝΘΙΩΝ
ΜΕΛΕΤΗΤΗΣ	Φ. ΦΩΤΟΠΟΥΛΟΣ ΠΟΛΙΤΙΚΟΣ ΜΗΧΑΝΙΚΟΣ Μ. ΤΣΟΥΓΙΑΝΝΗ ΑΡΧΙΤΕΚΤΩΝ-ΠΟΛΕΟΔΟΜΟΣ Α. ΓΑΒΑΘΑΣ ΑΓΡ. ΤΟΠΟΓΡΑΦΟΣ ΜΗΧΑΝΙΚΟΣ
ΜΕΛΕΤΗ	ΠΟΛΕΟΔΟΜΙΚΗ-ΧΩΡΟΤΑΞΙΚΗ — ΑΡΙΘΜΟΣ ΣΧΕΔΙΟΥ
ΘΕΜΑ ΣΧΕΔΙΟΥ	ΠΟΛΕΟΔΟΜΙΚΗ ΟΡΓΑΝΩΣΗ ΚΟΡΙΝΘΟΣ-ΚΑΝΤΕΡΕ ΚΟΡΑΚΟΥ ΚΡΗΤΙΚΑ — Π3-2
ΧΡΟΝΟΣ ΜΕΛΕΤΗΣ	ΦΕΒΡΟΥΑΡΙΟΣ 2022 — ΚΛΙΜΑΚΑ 1:5000

	ΟΝΟΜΑΤΕΠΩΝΥΜΟ	ΗΜΕΡΟΜΗΝΙΑ	ΥΠΟΓΡΑΦΗ
ΣΥΝΤΑΧΘΗΚΕ	Φ. ΦΩΤΟΠΟΥΛΟΣ	02/2022	Digitally signed by FOTIOS FOTOPOULOS Date: 2022.03.02 09:24:12 +02'00'
ΕΛΕΓΘΗΚΕ			Digitally signed by STAVROULA KOUTSODIMOU Date: 2022.03.02 18:34:19 +02'00'
ΘΕΩΡΗΘΗΚΕ		STYLIANOS SPANOS	Digitally signed by STYLIANOS SPANOS Date: 2022.03.28 15:07:48 +03'00'
ΕΓΚΡΙΘΗΚΕ		DIONYSIOS PANAGIOTOPOULOS	Digitally signed by DIONYSIOS PANAGIOTOPOULOS Date: 2022.03.31 08:01:14 +02'00'

ΕΘΝΙΚΟ ΤΥΠΟΓΡΑΦΕΙΟ
Για τεχνικούς λόγους στο σχεδιάγραμμα, από το ηλεκτρονικό αρχείο, έγινε σμίκρυνση κατά ποσοστό 38%

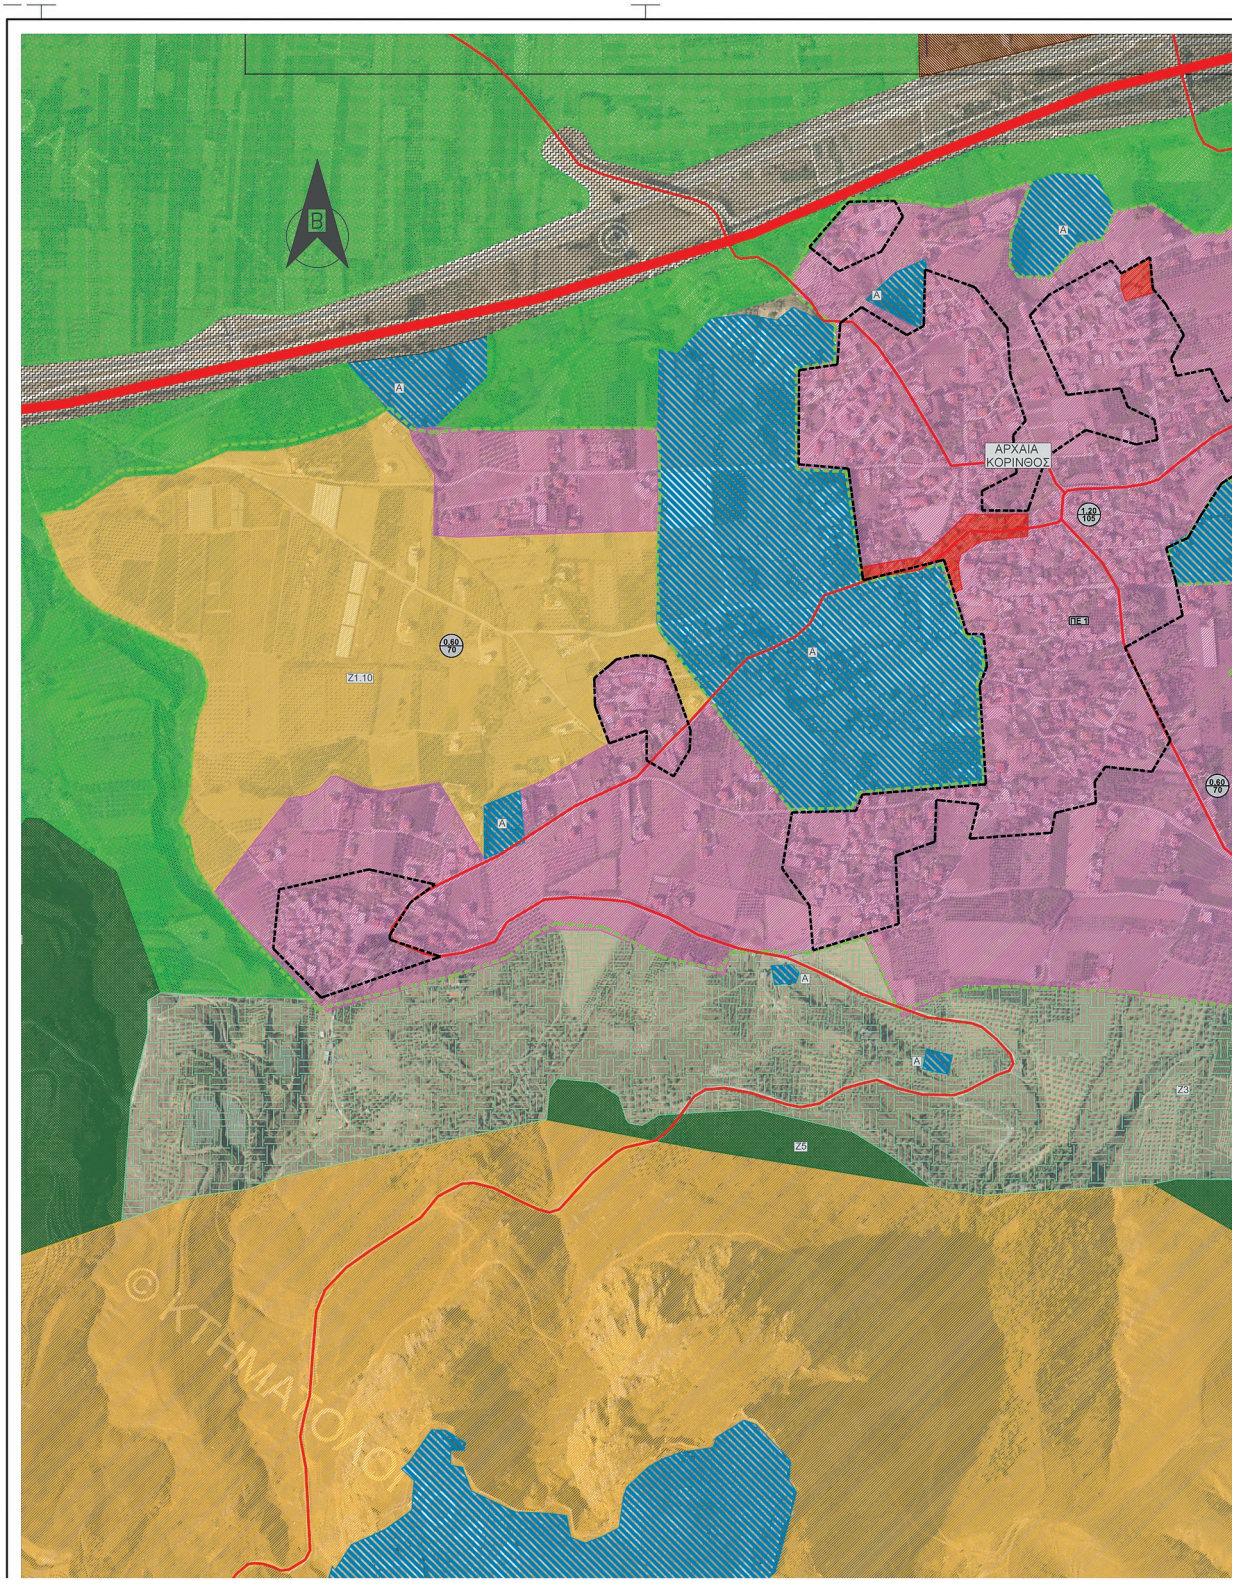

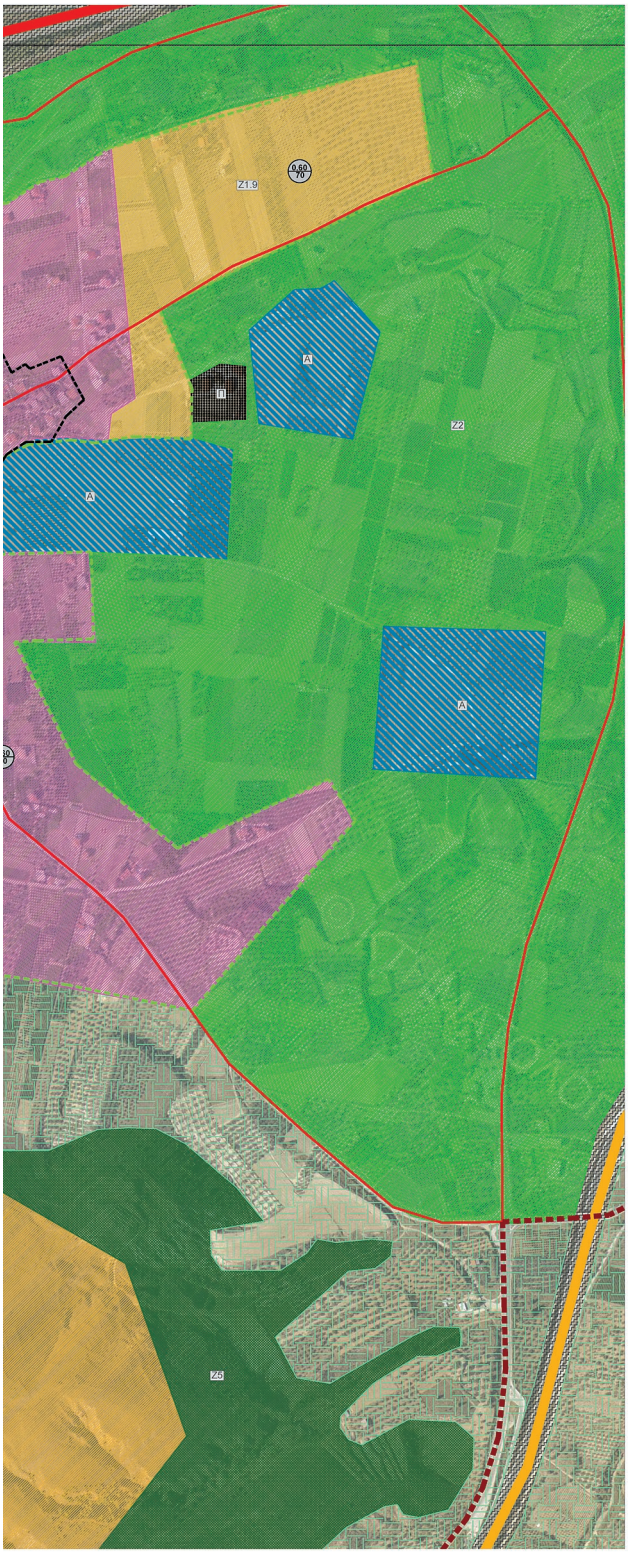

ΥΠΟΜΝΗΜΑ

ΔΙΟΙΚΗΤΙΚΑ ΣΤΟΙΧΕΙΑ


- Όριο Δήμου
- Όριο Δημοτικής Ενότητας


ΔΙΚΤΥΑ ΥΠΟΔΟΜΗΣ

- Α/Δ Κορίνθου-Τριπόλεως
- Ολυμπία Οδός
- Παλαιά ΕΟ Αθηνών-Κορίνθου-Πατρών
- ΝΕΟ Πατρών
- Εθνική Οδός
- Σιδηροδρομικό δίκτυο
- Επαρχιακή Οδός
- Πρωτεύον-δευτερεύον δίκτυο
- Α προτεινόμενο οδικό δίκτυο
- Β προτεινόμενο οδικό δίκτυο
- Πεζόδρομος
- Δίκτυο ΥΤ ΔΕΗ

ΠΟΛΕΟΔΟΜΙΚΗ ΟΡΓΑΝΩΣΗ-ΧΡΗΣΕΙΣ ΓΗΣ

- Συνεκτικό Τμήμα Οικισμού
- Πολεοδομική Ενότητα
- Γενική Κατοικία
- Αμιγής Κατοικία
- Πολεοδομικό Κέντρο
- Τουρισμός-Αναψυχή
- Εκπαίδευση
- Αθλητικές Εγκαταστάσεις
- Πρόνοια-Περίθαλψη
- Κοινόχρηστοι Χώροι
- Χώρος Στάθμευσης
- Διοίκηση
- Κοινωφελή
- Πολιτισμός-Αναψυχή
- Κοιμητήριο
- Πάρκο Πόλης 1,2
- ΠΕΠ-Ζ5 Προστασία Ορεινών όγκων
- ΠΕΠ-Ζ6 Προστασία Φυσικού Περιβάλλοντος
- ΠΕΠ-Α Αρχαιολογικός χώρος-Ζώνη Απολύτου Προστασίας
- ΠΕΠ-Β Ζώνη Προστασίας Αρχαιολογικών Χώρων
- ΠΕΠ-Ζ8 Αυτοκινητόδρομος-Διασφάλιση Χρήσεων
- ΠΕΠΔ-Ζ2 Γεωργική Γη Α’ Προτεραιότητας
- ΠΕΠΔ-Ζ3 Απλή Γεωργική Γη
- ΠΕΠΔ-Ζ3α Απλή Γεωργική Γη-Θερμοκήπια
- ΠΟΑΠΔ-Ζ4 Επαγγελματικές Χρήσεις
- Ζώνη Ζ7 Βιομηχανία-Βιοτεχνία
- Ζώνη Ζ7α ΒΙΠΑ-ΒΙΟΠΑ προς εξυγίανση
- Ζώνη Παραλίας
- Εγκαταστάσεις ΔΕΗ
- Σιδηροδρομικός Σταθμός
- Στρατιωτικές Εγκαταστάσεις
- Δημόσιες Εκτάσεις Υπ. Γεωργίας
- Εργατικές Κατοικίες
- Μαρίνα
- Λατομείο
- Μονή
- Θέατρο
- Κατασκηνώσεις

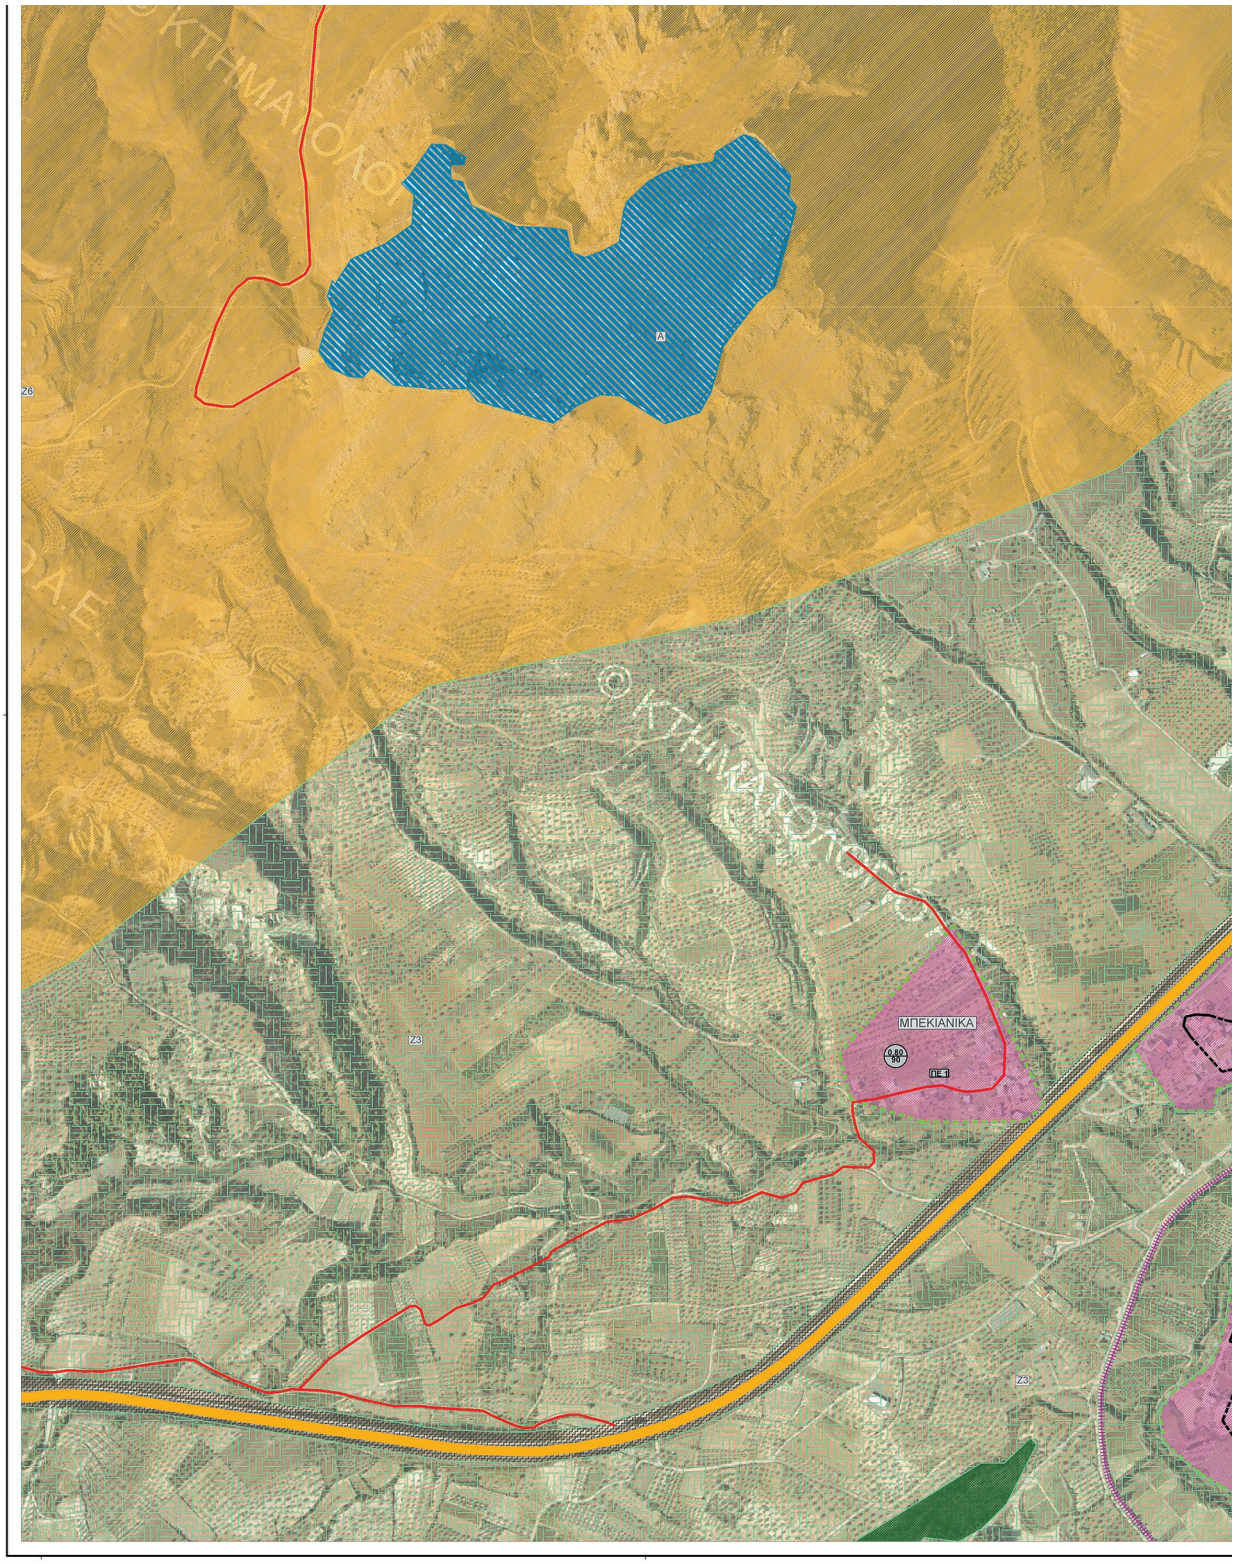
Α
Ζ6
Ζ3
ΜΠΕΚΙΑΝΙΚΑ
ΠΕ 1
0,80
90
Ζ3

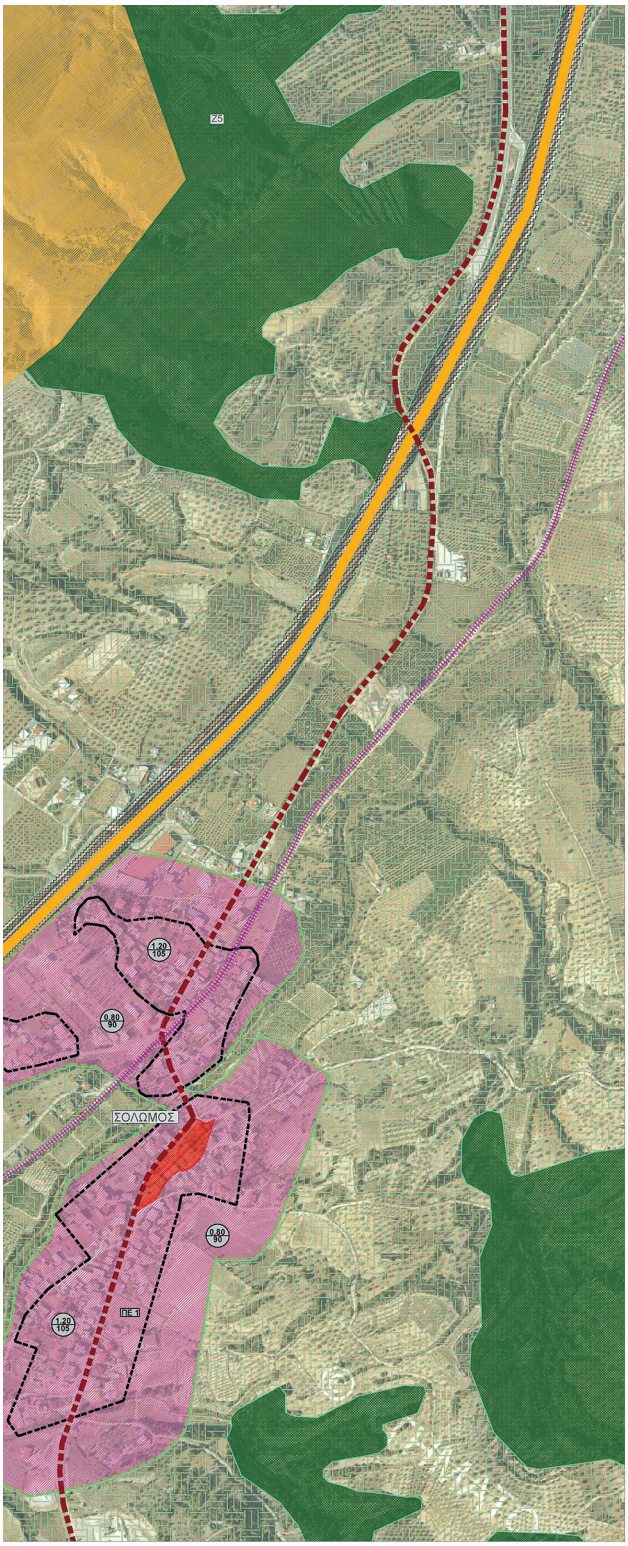


ΕΛΛΗΝΙΚΗ ΔΗΜΟΚΡΑΤΙΑ
ΠΕΡΙΦΕΡΕΙΑ ΠΕΛΟΠΟΝΝΗΣΟΥ
ΔΗΜΟΣ ΚΟΡΙΝΘΙΩΝ


ΕΡΓΟ	ΣΗΜΕΙΑΚΕΣ ΤΡΟΠΟΠΟΙΗΣΕΙΣ ΓΕΝΙΚΟΥ ΠΟΛΕΟΔΟΜΙΚΟΥ ΣΧΕΔΙΟΥ ΔΗΜΟΤΙΚΗΣ ΕΝΟΤΗΤΑΣ ΚΟΡΙΝΘΙΩΝ
ΜΕΛΕΤΗΤΗΣ	Φ. ΦΩΤΟΠΟΥΛΟΣ ΠΟΛΙΤΙΚΟΣ ΜΗΧΑΝΙΚΟΣ Μ. ΤΣΟΥΓΙΑΝΝΗ ΑΡΧΙΤΕΚΤΩΝ-ΠΟΛΕΟΔΟΜΟΣ Α. ΓΑΒΑΘΑΣ ΑΓΡ. ΤΟΠΟΓΡΑΦΟΣ ΜΗΧΑΝΙΚΟΣ


ΜΕΛΕΤΗ	ΠΟΛΕΟΔΟΜΙΚΗ-ΧΩΡΟΤΑΞΙΚΗ	ΑΡΙΘΜΟΣ ΣΧΕΔΙΟΥ
ΘΕΜΑ ΣΧΕΔΙΟΥ	ΠΟΛΕΟΔΟΜΙΚΗ ΟΡΓΑΝΩΣΗ ΑΡΧΑΙΑ ΚΟΡΙΝΘΟΣ-ΣΟΛΟΜΟΣ-ΜΠΕΚΙΑΝΙΚΑ	ΠΖ-3
ΧΡΟΝΟΣ ΜΕΛΕΤΗΣ	ΦΕΒΡΟΥΑΡΙΟΣ 2022	ΚΛΙΜΑΚΑ 1:5000

	ΟΝΟΜΑΤΕΠΩΝΥΜΟ	ΗΜΕΡΟΜΗΝΙΑ	ΥΠΟΓΡΑΦΗ
ΣΥΝΤΑΧΘΗΚΕ	Φ. ΦΩΤΟΠΟΥΛΟΣ	02/2022	Digitally signed by FOTIOS FOTOPOULOS Date: 2022.03.02 09:24:31 +02'00'
ΕΛΕΓΘΗΚΕ			Digitally signed by STAVROULA KOUTSODIMOU Date: 2022.03.02 18:35:47 +02'00'
ΘΕΩΡΗΘΗΚΕ		STYLIANOS SPANOS	Digitally signed by STYLIANOS SPANOS Date: 2022.03.28 15:09:04 +03'00'
ΕΓΚΡΙΘΗΚΕ		DIONYSIOS PANAGIOTOPOULOS	Digitally signed by DIONYSIOS PANAGIOTOPOULOS Date: 2022.03.31 08:02:17 +02'00'

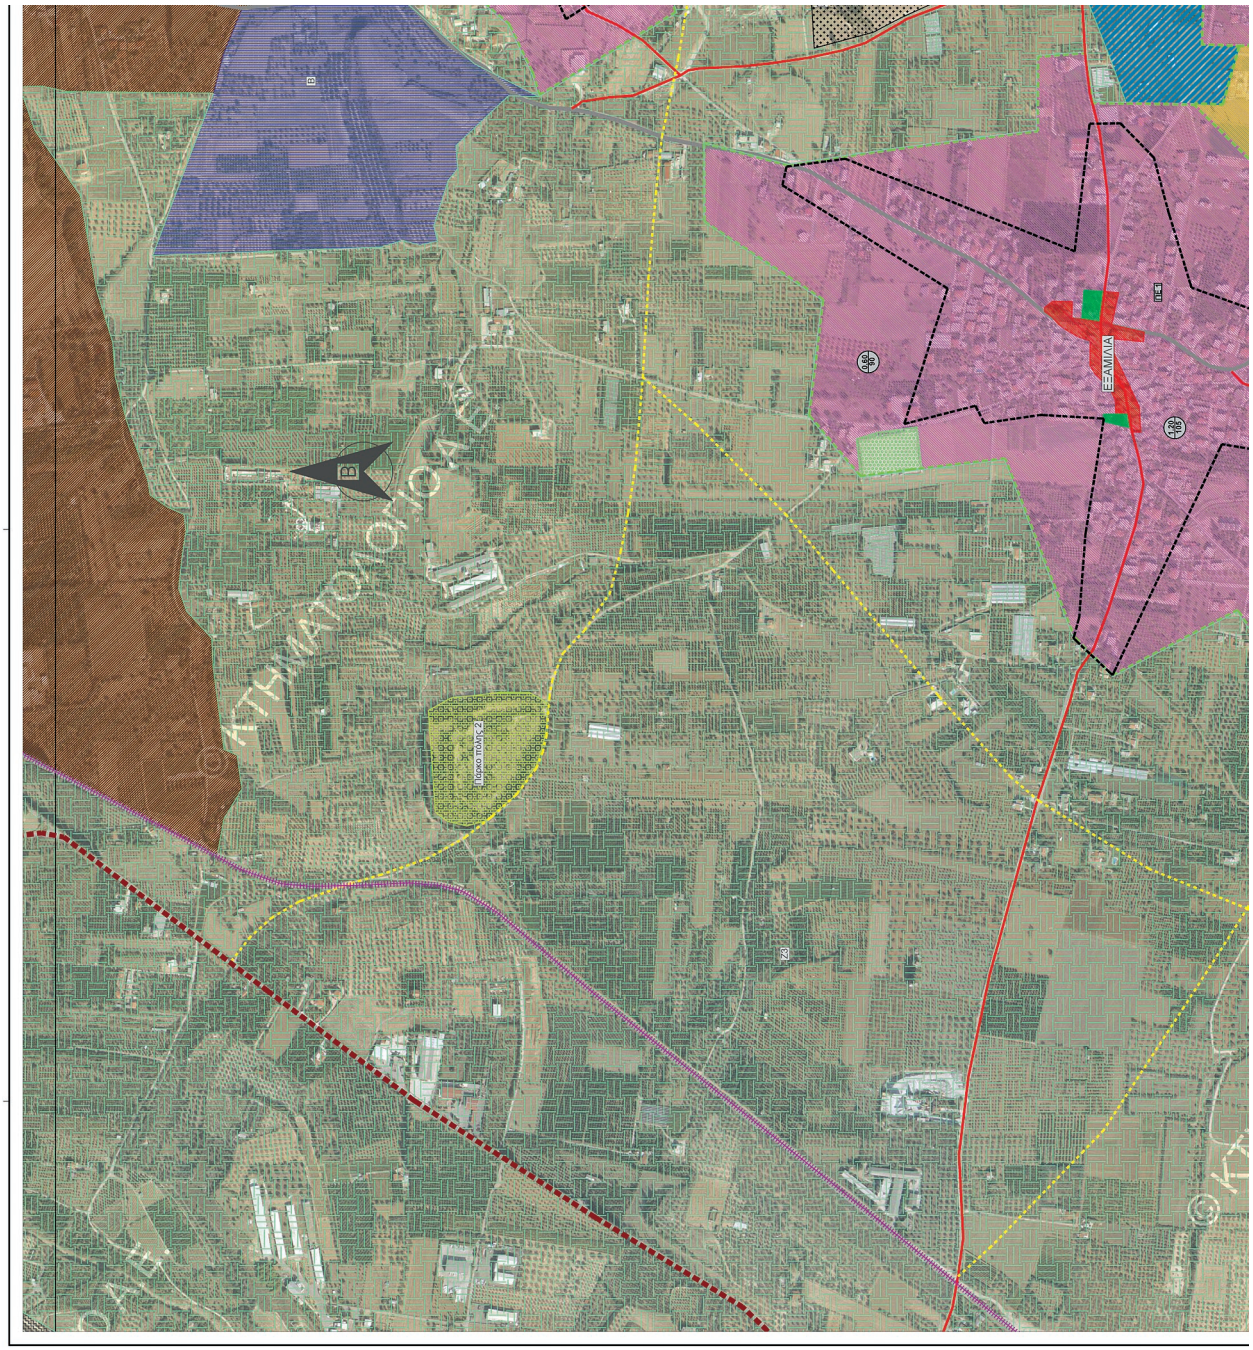

ΕΘΝΙΚΟ ΤΥΠΟΓΡΑΦΕΙΟ
Για τεχνικούς λόγους στο σχεδιάγραμμα, από το ηλεκτρονικό αρχείο, έγινε σμίκρυνση κατά ποσοστό 36%

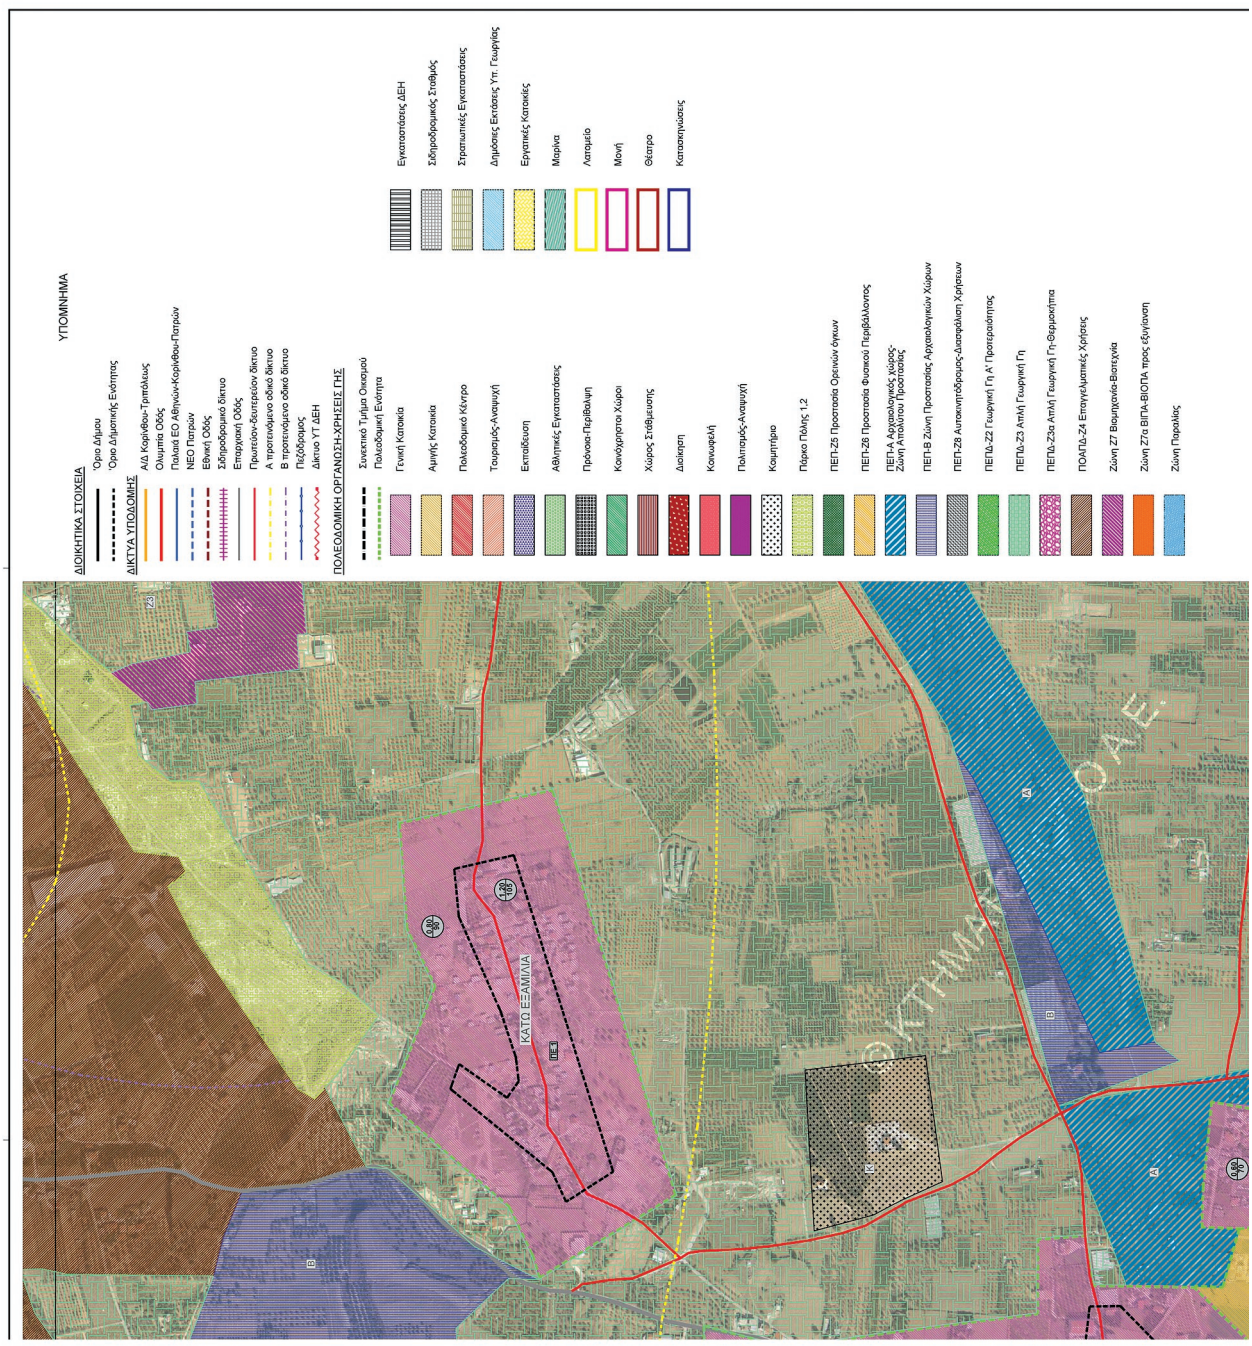
ΥΠΟΜΝΗΜΑ
ΔΙΟΙΚΗΤΙΚΑ ΣΤΟΙΧΕΙΑ
Όριο Δήμου
Όριο Δημοτικής Ενότητας
ΔΙΚΤΥΑ ΥΠΟΔΟΜΗΣ
Αύξ Κορίνθου-Τριπόλεως
Ολυμπία Οδός
Παλαιά ΕΟ Αθηνών-Κορίνθου-Πατρών
ΝΕΟ Πατρών
Εθνική Οδός
Σιδηροδρομικό Δίκτυο
Επαρχιακή Οδός
Πρωτεύον-Δευτερεύον δίκτυο
Α προτεινόμενο οδικό άξονας
Β προτεινόμενο οδικό άξονας
Πεζόδρομος
Δίκτυο ΥΤ ΔΕΗ
ΠΟΛΕΟΔΟΜΙΚΗ ΟΡΓΑΝΩΣΗ-ΧΡΗΣΕΙΣ ΓΗΣ
Συνεκτικό Τμήμα Οικισμού
Πολεοδομική Ενότητα
Γενική Κατοικία
Αμιγής Κατοικία
Πολεοδομικό Κέντρο
Τουρισμός-Αναψυχή
Εκπαίδευση
Αθλητικές Εγκαταστάσεις
Πράσινοι-Περίβολοι
Κοινόχρηστοι Χώροι
Χώρος Στάθμευσης
Διοίκηση
Κοινωφελή
Πολιτισμός-Αναψυχή
Κοιμητήριο
Πάρκο Πόλης 1-2
ΠΕΠ-Ζ5 Προστασία Ορεινών όγκων
ΠΕΠ-Ζ6 Προστασία Φυσικού Περιβάλλοντος
ΠΕΠ-Α Αρχαιολογικός χώρος-Ζώνη Απολύτου Προστασίας
ΠΕΠ-Β Ζώνη Προστασίας Αρχαιολογικών Χώρων
ΠΕΠ-Ζ8 Αυτοκινητόδρομος-Διασφάλιση Χαράξεων
ΠΕΠΔ-Ζ2 Γεωργική Γη Α' Προτεραιότητας
ΠΕΠΔ-Ζ3 Απλή Γεωργική Γη
ΠΕΠΔ-Ζ3α Απλή Γεωργική Γη-Θερμοκήπια
ΠΟΑΠΔ-Ζ4 Επαγγελματικές Χρήσεις
Ζώνη Ζ7 Βιομηχανία-Βιοτεχνία
Ζώνη Ζ7α ΒΙΠΑ-ΒΙΟΠΑ προς εξυγίανση
Ζώνη Παραλίας
Εγκαταστάσεις ΔΕΗ
Σιδηροδρομικός Σταθμός
Στρατιωτικές Εγκαταστάσεις
Δημόσιες Εκτάσεις Υπ. Γεωργίας
Εργατικές Κατοικίες
Μαρίνα
Λαιτμέιο
Μονή
Θέατρο
Καταστηματάρχες
ΚΑΤΩ ΕΞΑΜΙΛΙΑ
ΟΧΤΩΝΙΑ
Ο.Α.Ε.

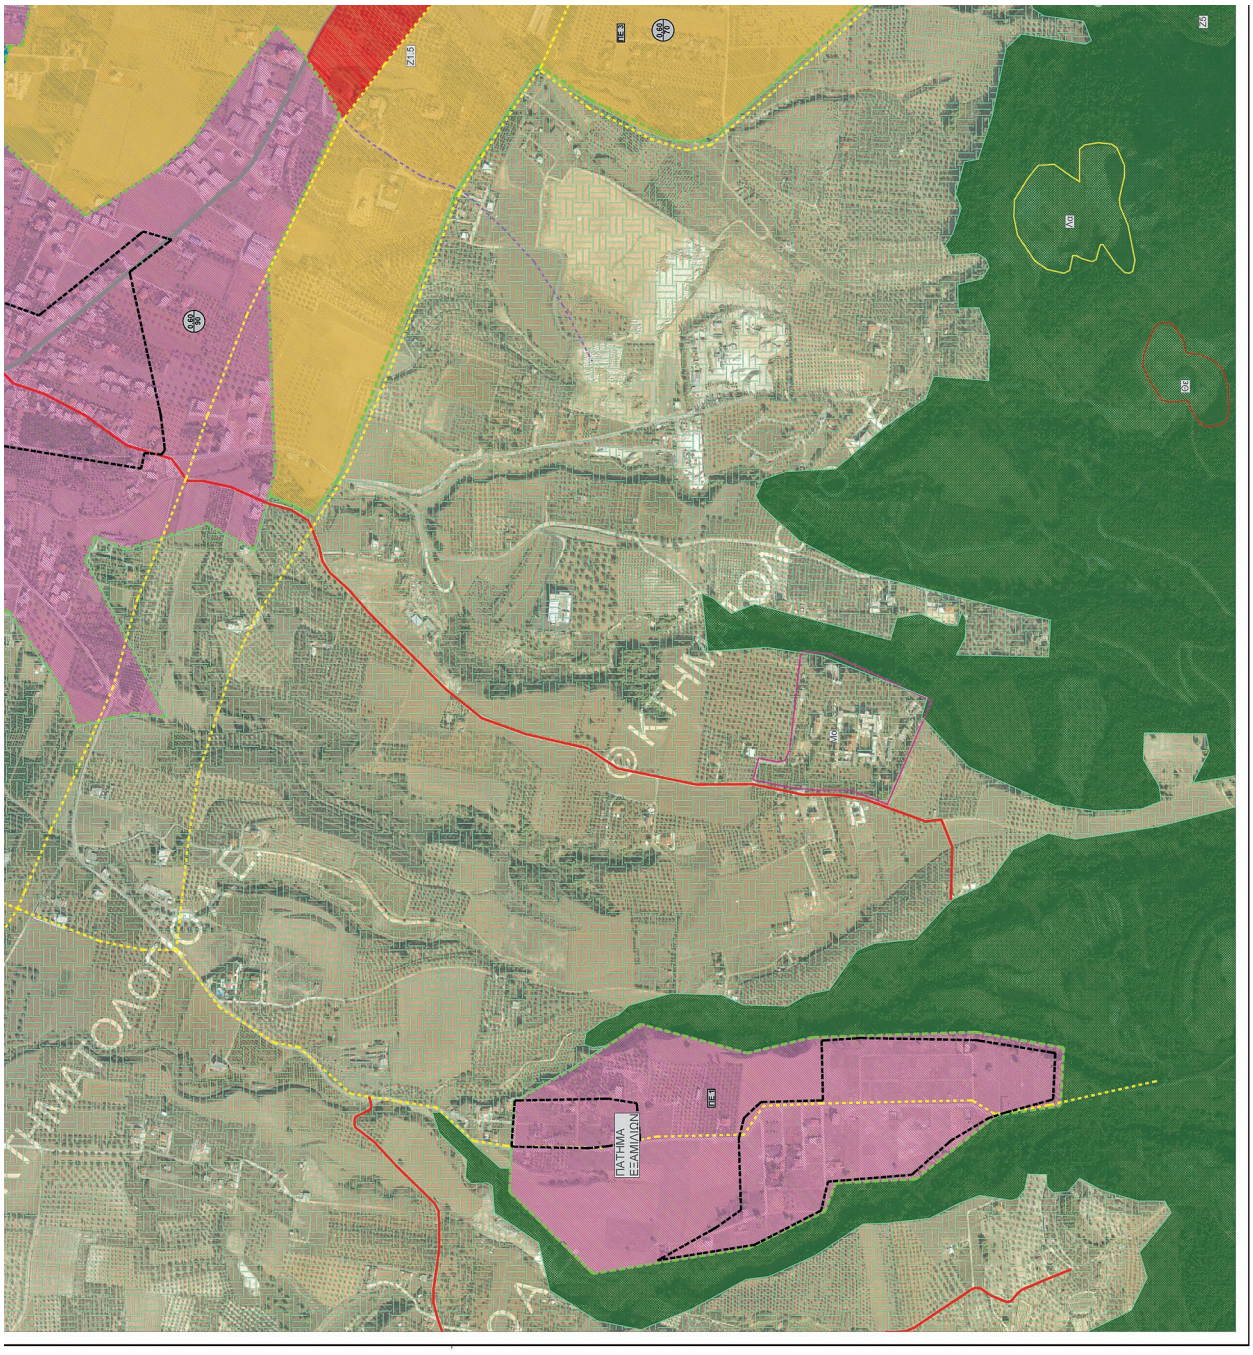
ΠΑΤΗΜΑ ΕΞΑΜΙΛΙΩΝ

ΕΛΛΗΝΙΚΗ ΔΗΜΟΚΡΑΤΙΑ
ΠΕΡΙΦΕΡΕΙΑ ΠΕΛΟΠΟΝΝΗΣΟΥ
ΔΗΜΟΣ ΚΟΡΙΝΘΙΩΝ

ΕΡΓΟ: ΣΗΜΕΙΑΚΕΣ ΤΡΟΠΟΠΟΙΗΣΕΙΣ ΓΕΝΙΚΟΥ ΠΟΛΕΟΔΟΜΙΚΟΥ ΣΧΕΔΙΟΥ ΔΗΜΟΤΙΚΗΣ ΕΝΟΤΗΤΑΣ ΚΟΡΙΝΘΙΩΝ

ΜΕΛΕΤΗΤΗΣ: ENCODIA engineering solutions

Φ. ΦΩΤΟΠΟΥΛΟΣ ΠΟΛΙΤΙΚΟΣ ΜΗΧΑΝΙΚΟΣ
Μ. ΤΣΟΥΓΙΑΝΝΗ ΑΡΧΙΤΕΚΤΩΝ-ΠΟΛΕΟΔΟΜΟΣ
Α. ΓΑΒΑΘΑΣ ΑΓΡ. ΤΟΠΟΓΡΑΦΟΣ ΜΗΧΑΝΙΚΟΣ


ΜΕΛΕΤΗ: ΠΟΛΕΟΔΟΜΙΚΗ-ΧΩΡΟΤΑΞΙΚΗ — ΑΡΙΘΜΟΣ ΣΧΕΔΙΟΥ

ΘΕΜΑ ΣΧΕΔΙΟΥ: ΠΟΛΕΟΔΟΜΙΚΗ ΟΡΓΑΝΩΣΗ ΕΞΑΜΗΛΑ-ΠΑΤΗΜΑ ΕΞΑΜΗΛΙΩΝ-ΚΑΤΩ ΕΞΑΜΗΛΑ-ΞΥΛΟΚΕΡΙΖΑ — **Π3-4**

ΧΡΟΝΟΣ ΜΕΛΕΤΗΣ: ΦΕΒΡΟΥΑΡΙΟΣ 2022 — ΚΛΙΜΑΚΑ 1:5000

	ΟΝΟΜΑΤΕΠΩΝΥΜΟ	ΗΜΕΡΟΜΗΝΙΑ	ΥΠΟΓΡΑΦΗ
ΣΥΝΤΑΧΘΗΚΕ	Φ. ΦΩΤΟΠΟΥΛΟΣ	02/2022	Digitally signed by FOTIOS FOTOPOULOS Date: 2022.03.02 09:24:51 +02'00'
ΕΛΕΓΘΗΚΕ			Digitally signed by STAVROULA KOUTSODIMOU Date: 2022.03.02 18:36:37 +02'00'
ΘΕΩΡΗΘΗΚΕ			Digitally signed by STYLIANOS SPANOS Date: 2022.03.28 15:10:21 +03'00'
ΕΓΚΡΙΘΗΚΕ			DIONYSIOS PANAGIOTOPOULOS Digitally signed by DIONYSIOS PANAGIOTOPOULOS Date: 2022.03.31 08:03:21 +02'00'

ΕΘΝΙΚΟ ΤΥΠΟΓΡΑΦΕΙΟ
Για τεχνικούς λόγους στο σχεδιάγραμμα, από το ηλεκτρονικό αρχείο, έγινε σμίκρυνση κατά ποσοστό 36%

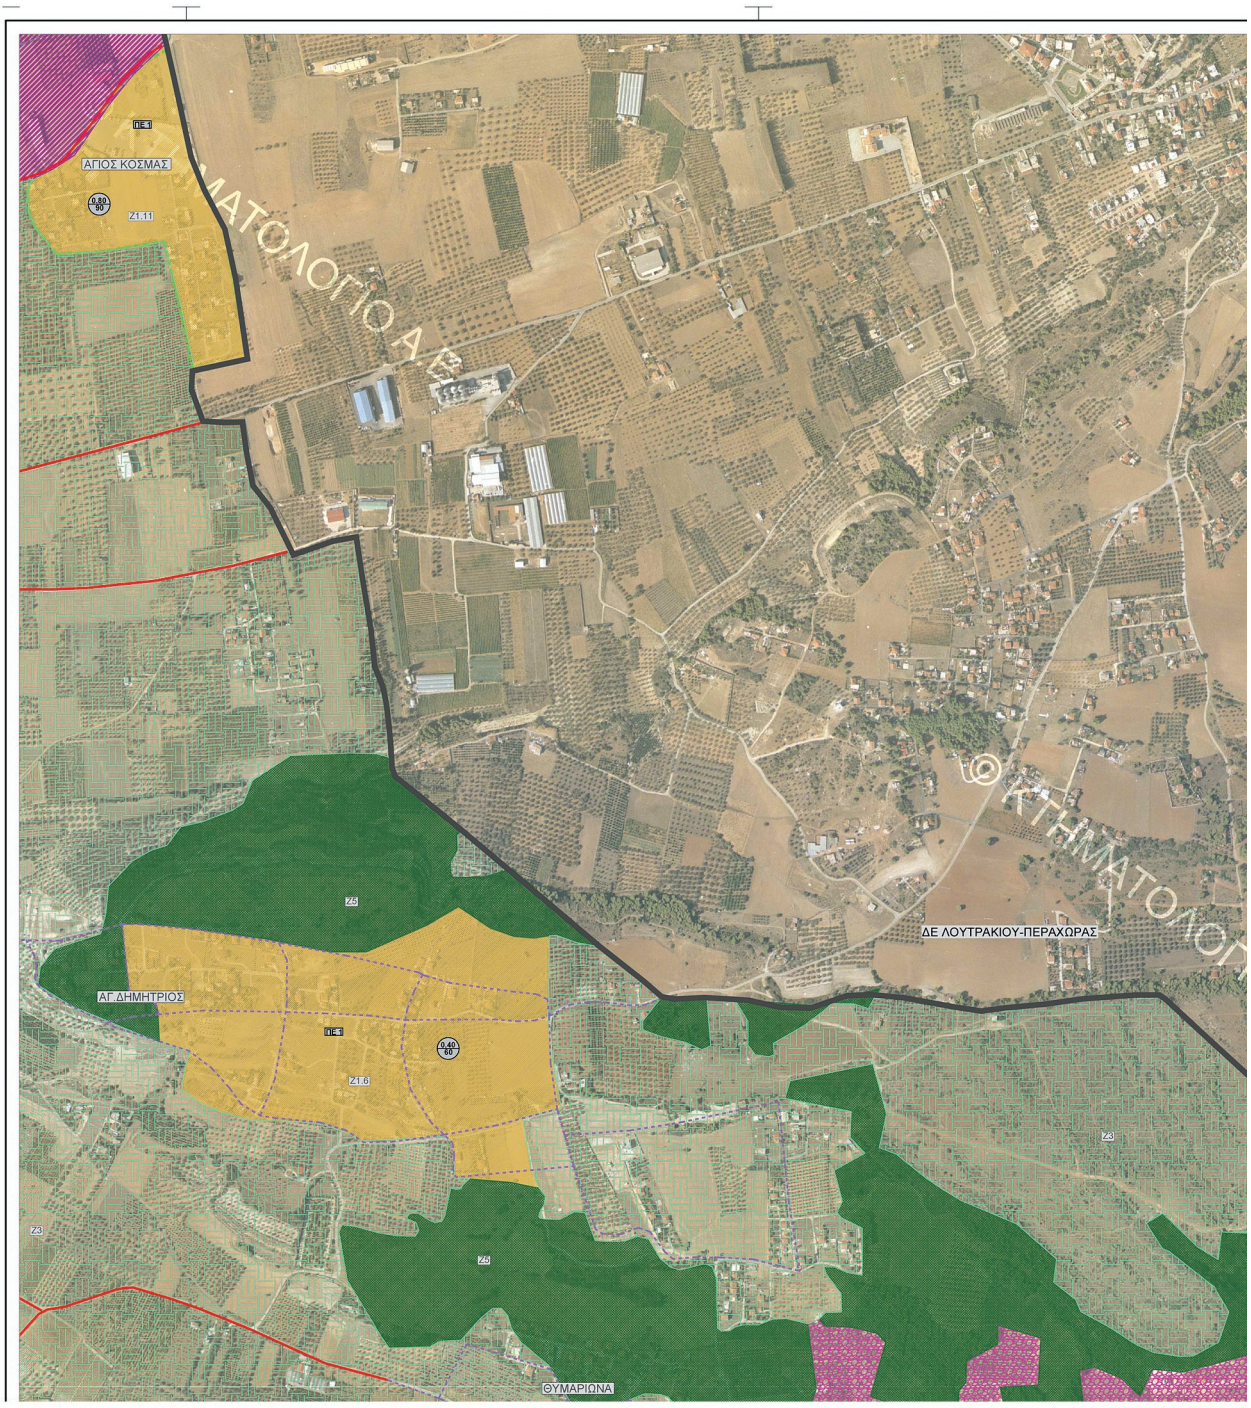



ΥΠΟΜΝΗΜΑ

ΔΙΟΙΚΗΤΙΚΑ ΣΤΟΙΧΕΙΑ


- Όριο Δήμου
- Όριο Δημοτικής Ενότητας


ΔΙΚΤΥΑ ΥΠΟΔΟΜΗΣ

- Α/Δ Κορίνθου-Τριπόλεως
- Ολυμπία Οδός
- Παλαιά ΕΟ Αθηνών-Κορίνθου-Πατρών
- ΝΕΟ Πατρών
- Εθνική Οδός
- Σιδηροδρομικό δίκτυο
- Επαρχιακή Οδός
- Πρωτεύον-δευτερεύον δίκτυο
- Α προτεινόμενο οδικό δίκτυο
- Β προτεινόμενο οδικό δίκτυο
- Πεζόδρομος
- Δίκτυο ΥΤ ΔΕΗ

ΠΟΛΕΟΔΟΜΙΚΗ ΟΡΓΑΝΩΣΗ-ΧΡΗΣΕΙΣ ΓΗΣ

- Συνεκτικό Τμήμα Οικισμού
- Πολεοδομική Ενότητα
- Γενική Κατοικία
- Αμιγής Κατοικία
- Πολεοδομικό Κέντρο
- Τουρισμός-Αναψυχή
- Εκπαίδευση
- Αθλητικές Εγκαταστάσεις
- Πρόνοια-Περίθαλψη
- Κοινόχρηστοι Χώροι
- Χώρος Στάθμευσης
- Διοίκηση
- Κοινωφελή
- Πολιτισμός-Αναψυχή
- Κοιμητήριο
- Πάρκο Πόλης 1,2
- ΠΕΠ-Ζ5 Προστασία Ορεινών όγκων
- ΠΕΠ-Ζ6 Προστασία Φυσικού Περιβάλλοντος
- ΠΕΠ-Α Αρχαιολογικός χώρος-Ζώνη Απολύτου Προστασίας
- ΠΕΠ-Β Ζώνη Προστασίας Αρχαιολογικών Χώρων
- ΠΕΠ-Ζ8 Αυτοκινητόδρομος-Διασφάλιση Χρήσεων
- ΠΕΠΔ-Ζ2 Γεωργική Γη Α' Προτεραιότητας
- ΠΕΠΔ-Ζ3 Απλή Γεωργική Γη
- ΠΕΠΔ-Ζ3α Απλή Γεωργική Γη-Θερμοκήπια
- ΠΟΑΠΔ-Ζ4 Επαγγελματικές Χρήσεις
- Ζώνη Ζ7 Βιομηχανία-Βιοτεχνία
- Ζώνη Ζ7α ΒΙΠΑ-ΒΙΟΠΑ προς εξυγίανση
- Ζώνη Παραλίας
- Εγκαταστάσεις ΔΕΗ
- Σιδηροδρομικός Σταθμός
- Στρατιωτικές Εγκαταστάσεις
- Δημόσιες Εκτάσεις Υπ. Γεωργίας
- Εργατικές Κατοικίες
- Μαρίνα
- Λατομείο
- Μονή
- Θέατρο
- Κατασκηνώσεις

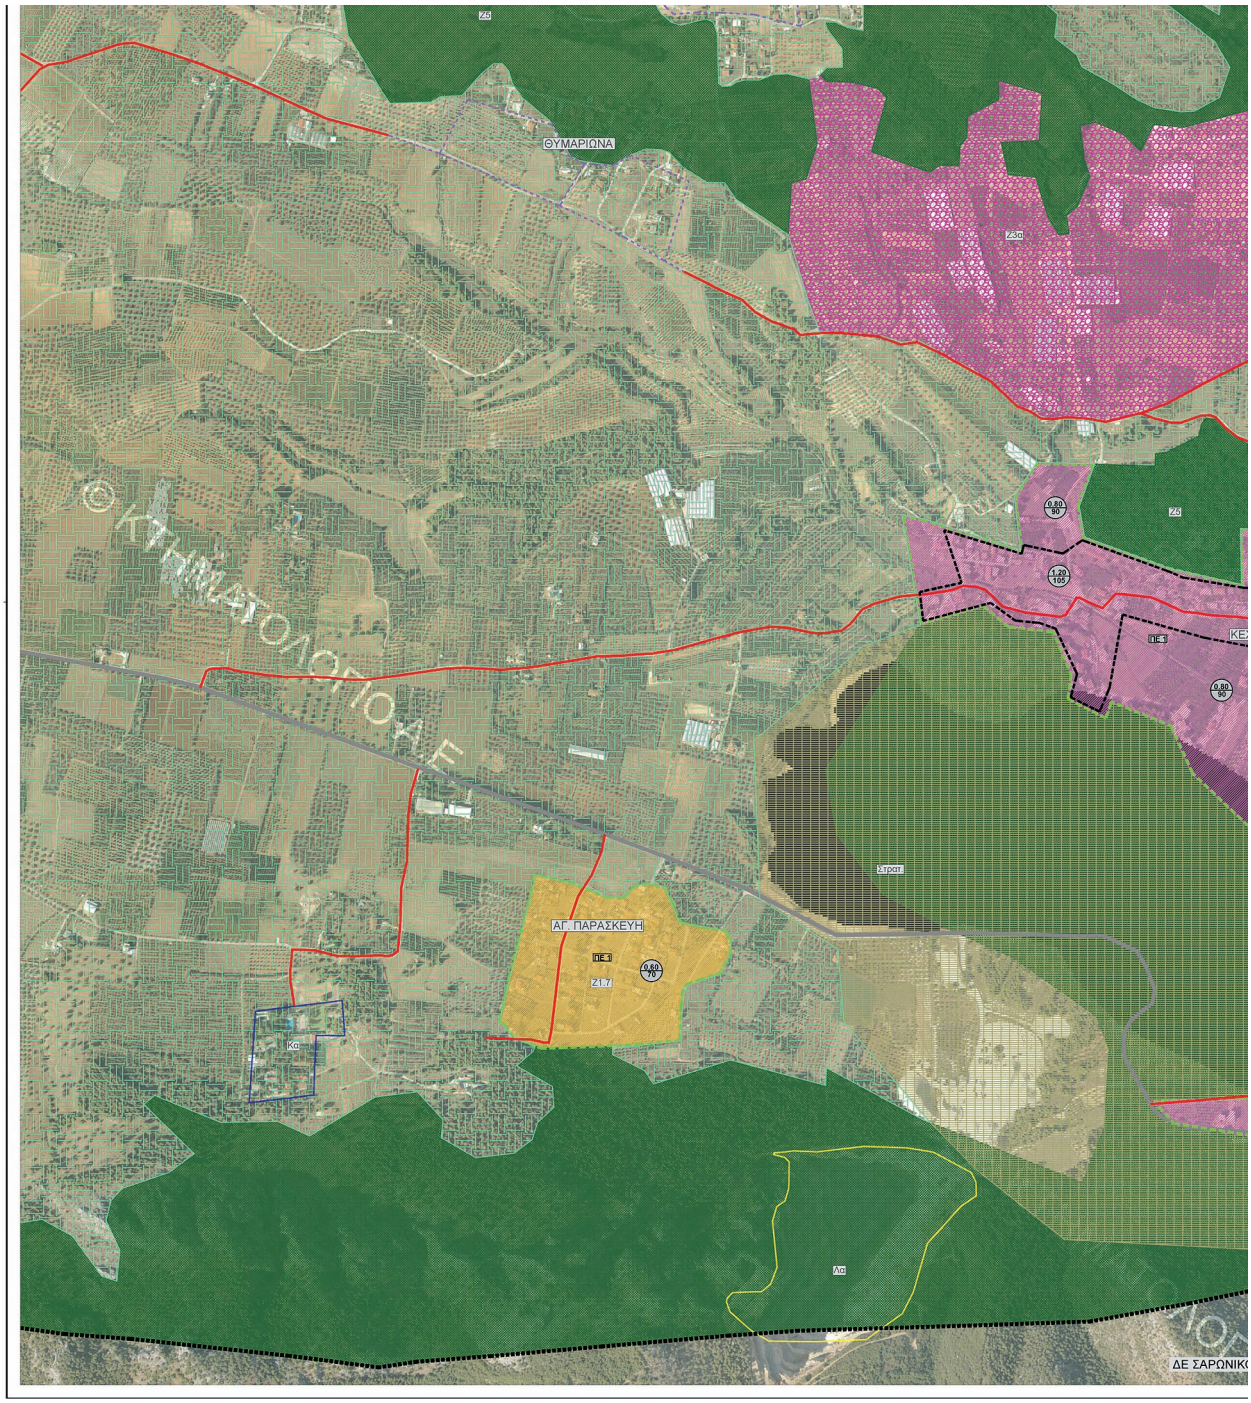
ΘΥΜΑΡΙΩΝΑ
ΑΓ. ΠΑΡΑΣΚΕΥΗ
ΠΕ 3
Ζ1.7
Ζ3.0
Ζ2
ΠΕ 4
Ζτραπ
Κα
Λα
ΔΕ ΣΑΡΩΝΙΚ

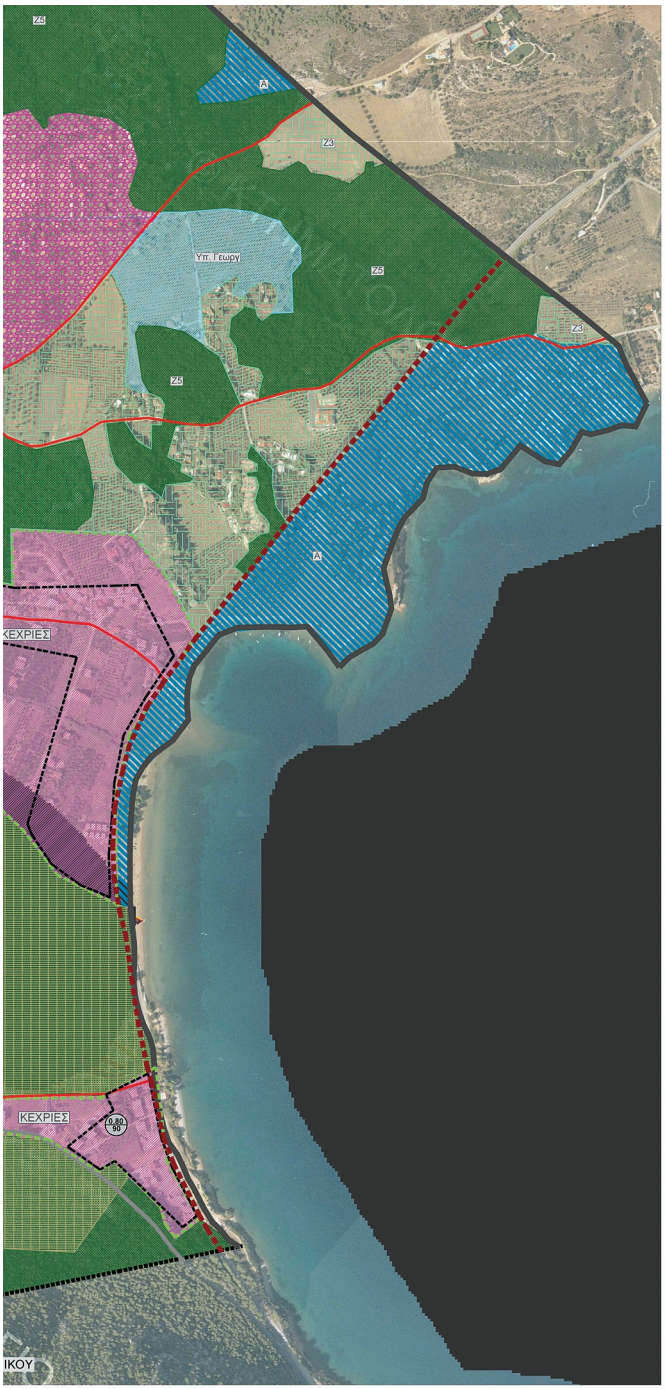

ΕΛΛΗΝΙΚΗ ΔΗΜΟΚΡΑΤΙΑ
ΠΕΡΙΦΕΡΕΙΑ ΠΕΛΟΠΟΝΝΗΣΟΥ
ΔΗΜΟΣ ΚΟΡΙΝΘΙΩΝ

ΕΡΓΟ	ΣΗΜΕΙΑΚΕΣ ΤΡΟΠΟΠΟΙΗΣΕΙΣ ΓΕΝΙΚΟΥ ΠΟΛΕΟΔΟΜΙΚΟΥ ΣΧΕΔΙΟΥ ΔΗΜΟΤΙΚΗΣ ΕΝΟΤΗΤΑΣ ΚΟΡΙΝΘΙΩΝ
ΜΕΛΕΤΗΤΗΣ ENCODIA engineering solutions	Φ. ΦΩΤΟΠΟΥΛΟΣ ΠΟΛΙΤΙΚΟΣ ΜΗΧΑΝΙΚΟΣ Μ. ΤΣΟΥΓΙΑΝΝΗ ΑΡΧΙΤΕΚΤΩΝ-ΠΟΛΕΟΔΟΜΟΣ Α. ΓΑΒΑΘΑΣ ΑΓΡ. ΤΟΠΟΓΡΑΦΟΣ ΜΗΧΑΝΙΚΟΣ

ΜΕΛΕΤΗ	ΠΟΛΕΟΔΟΜΙΚΗ-ΧΩΡΟΤΑΞΙΚΗ	ΑΡΙΘΜΟΣ ΣΧΕΔΙΟΥ
ΘΕΜΑ ΣΧΕΔΙΟΥ	ΠΟΛΕΟΔΟΜΙΚΗ ΟΡΓΑΝΩΣΗ ΚΕΧΡΙΕΣ-ΑΓ. ΔΗΜΗΤΡΙΟΣ-ΑΓ. ΠΑΡΑΣΚΕΥΗ-ΑΓ. ΚΟΣΜΑΣ	Π3-5
ΧΡΟΝΟΣ ΜΕΛΕΤΗΣ	ΦΕΒΡΟΥΑΡΙΟΣ 2022	ΚΛΙΜΑΚΑ 1:5000

	ΟΝΟΜΑΤΕΠΩΝΥΜΟ	ΗΜΕΡΟΜΗΝΙΑ	ΥΠΟΓΡΑΦΗ
ΣΥΝΤΑΧΘΗΚΕ	Φ. ΦΩΤΟΠΟΥΛΟΣ	02/2022	Digitally signed by FOTIOS FOTOPOULOS Date: 2022.03.02 09:25:23 +02'00'
ΕΛΕΓΘΗΚΕ			Digitally signed by STAVROULA KOUTSODIMOU Date: 2022.03.02 18:37:25 +02'00'
ΘΕΩΡΗΘΗΚΕ		STYLIANOS SPANOS	Digitally signed by STYLIANOS SPANOS Date: 2022.03.28 15:11:21 +03'00'
ΕΓΚΡΙΘΗΚΕ		DIONYSIOS PANAGIOTOPOULOS	Digitally signed by DIONYSIOS PANAGIOTOPOULOS Date: 2022.03.31 08:04:14 +02'00'

Η απόφαση αυτή να δημοσιευθεί στην Εφημερίδα της Κυβερνήσεως.

Τρίπολη, 31 Μαρτίου 2022

Ο Συντονιστής
Αποκεντρωμένης Διοίκησης κ.α.α.
Ο Προϊστάμενος Διεύθυνσης Χωροταξικής
και Περιβαλλοντικής Πολιτικής

ΔΙΟΝΥΣΙΟΣ ΠΑΝΑΓΙΩΤΟΠΟΥΛΟΣ

ΕΘΝΙΚΟ ΤΥΠΟΓΡΑΦΕΙΟ
Καποδιστρίου 34, Τ.Κ. 104 32, Αθήνα
Τηλ. Κέντρο 210 5279000
Κείμενα προς δημοσίευση: webmaster.et@et.gr
04002170704220024