



04002100503960016



1983

ΕΦΗΜΕΡΙΣ ΤΗΣ ΚΥΒΕΡΝΗΣΕΩΣ

ΤΗΣ ΕΛΛΗΝΙΚΗΣ ΔΗΜΟΚΡΑΤΙΑΣ

ΤΕΥΧΟΣ ΤΕΤΑΡΤΟ

Αρ. Φύλλου 210

5 Μαρτίου 1996

ΠΟΛΕΟΔΟΜΙΑ

ΑΠΟΦΑΣΕΙΣ

Αριθ. οικ. 549

Πολεοδομική μελέτη οικισμού Μουζακίου του Δήμου Μουζακίου Ν. Καρδίτσας (τροποποιήσεις).

Ο ΝΟΜΑΡΧΗΣ ΚΑΡΔΙΤΣΑΣ

Έχοντας υπόψη:

1) Τις διατάξεις του από 17.7.23 Ν.Δ/τος «περί σχεδίων πόλεων κ.λπ.», όπως μεταγενέστερα τροποποιήθηκε και συμπληρώθηκε.

2) Τις διατάξεις του Α.Ν. 314/68 (ΦΕΚ 47/Α'), όπως μεταγενέστερα τροποποιήθηκαν και συμπληρώθηκαν με το υπ' αριθμ. 1018/71 Δ/γμα (ΦΕΚ 220/Α') και με την παρ. 3 του άρθρου 34 του Ν. 1577/85.

3) Τις διατάξεις του Ν. 1558/85 (ΦΕΚ 137/Α') και ειδικότερα το άρθρο 23 παρ. 1 αυτού.

4) Τις διατάξεις του Ν. 1577/85 (ΦΕΚ 210/Α') «περί ΓΟΚ», όπως μεταγενέστερα τροποποιήθηκε και συμπληρώθηκε.

5) Τις διατάξεις του Π.Δ/τος 183/66 (ΦΕΚ 70/Α'/5.6.86) «περί εγκρίσεως τροποποιήσεων και καθορισμός όρων και περιορισμών δομήσεως από τους Νομάρχες».

6) Την υπ' αριθμ. 314/28.1.91 (ΦΕΚ 67/Δ'/14.2.91) απόφαση Νομάρχου Ν. Καρδίτσας «περί εγκρίσεως πολεοδομικής μελέτης αναθεωρήσεως οικισμού Μουζακίου του Δήμου Μουζακίου Ν. Καρδίτσας και οικισμού Γ. Καραϊσκάκη της Κοινότητας Μαυρομματίου Ν. Καρδίτσας» και ειδικότερα όπου η απόφαση αναφέρεται στον οικισμό Μουζακίου.

7) Την υπ' αριθμ. 7828/1063/17.2.92 (ΦΕΚ 321/Δ'/7.4.92) απόφαση Υπουργού ΠΕΧΩΔΕ «περί τροποποιήσεως του γενικού πολεοδομικού σχεδίου των οικισμών Μουζακίου του Δήμου Μουζακίου και Γ. Καραϊσκάκη κοινότητας Μαυρομματίου Ν. Καρδίτσας».

8) Το Ν. 2081/92 (ΦΕΚ 154/Α') και δη το άρθρο 27 «περί ελέγχου δαπανών».

9) Το Ν. 2218/94 (ΦΕΚ 90/Α'/13.6.94) «περί ιδρύσεως Νομαρχιακής Αυτοδιοικήσεως κ.λπ.» όπως μεταγενέστερα τροποποιήθηκε και συμπληρώθηκε.

10) Την υπ' αριθμ. 5/2/31.3.95 (ΦΕΚ 359/Β'/4.5.95) απόφαση του Νομαρχιακού Συμβουλίου Ν. Καρδίτσας

«περί οργανισμού οργάνωσης τοπικής αυτοδιοικήσεως Ν. Καρδίτσας».

11) Τις υπ' αρ. 64/1995 και 84/1995 αποφάσεις του Δημοτικού Συμβουλίου του Δήμου Μουζακίου.

12) Την υπ' αριθμ. 102α/28.9.95 απόφαση του Συμβουλίου Χ.Ο.Π.Ν. Καρδίτσας, αποφασίζουμε:

Άρθρο 1

ΓΕΝΙΚΑ

Εγκρίνουμε τις τροποποιήσεις του ισχύοντος ρυμοτομικού σχεδίου πόλεως Μουζακίου του Δήμου Μουζακίου Ν. Καρδίτσας, όπως φαίνονται στα οκτώ ρυμοτομικά διαγράμματα, τα οποία συνοδεύουν την παρούσα.

Άρθρο 2

ΠΡΟΚΗΠΙΑ

Στο πρόσωπο των οικοπέδων οικοδομημένων ή όχι, τα οποία περιλαμβάνονται στην περιοχή του εν λόγω ρυμοτομικού σχεδίου, το οποίο τροποποιείται επιβάλλοντας προκήπια, όπως στα παρόντα διαγράμματα φαίνονται, το πλάτος του οποίου αναγράφεται σε κάθε περίπτωση.

Άρθρο 3

ΠΕΖΟΔΡΟΜΟΙ

Εγκρίνεται δίκτυο πεζοδρόμων, η λειτουργία των οποίων θα καθορισθεί με αποφάσεις του οικείου Δημοτικού Συμβουλίου.

Άρθρο 4

ΧΡΗΣΕΙΣ ΓΗΣ

Όλη η υπό μελέτη περιοχή χωρίζεται σε δύο περιοχές ως προς τις χρήσεις γής, όπως οι χρήσεις ορίζονται στο Π.Δ/γμα της 23.2.87 (ΦΕΚ 166/Δ'/6.3.87) «περί κατηγοριών και περιεχομένου χρήσεων γής».

Περιοχή γενικής κατοικίας όπως με το ανάλογο σύμβολο φαίνεται στα ρυμοτομικά διαγράμματα τα συνοδεύονται την παρούσα, στην οποία επιτρέπονται οι χρήσεις του άρθρου 3 του ως άνω αναφερομένου Π.Δ/τος και περιοχή πολεοδομικού κέντρου-κεντρικής λειτουργίας πόλεως, όπως με το ανάλογο σύμβολο φαίνεται στα ρυμοτομικά διαγράμματα, στην οποία επιτρέπονται οι χρήσεις του άρθρου 4 του ως άνω αναφερομένου Π.Δ/τος. Από τις ανωτέρω αναφερόμενες χρήσεις των άρθρων 3 και 4 εξαιρούνται τα πρατήρια βενζίνης και λοιπών καυσίμων (στερεών, υγρών, αερίων), τα συνεργεία αυτοκινήτων και μοτοποδη-

λάτων (συνεργεία, φανοποιεία κ.λπ.) σιδηρουργεία (σιδηρές κατασκευές, αλουμινίου κ.λπ.) και ξυλουργεία (επεξεργασία ξύλου, σιλβωτήρια επίπλων κ.λπ.), τα οποία δεν επιτρέπονται.

Επιτρέπεται η λειτουργία των νομίμων υπαρχόντων και λειτουργούντων σήμερα επ' αόριστον ως έχουν, (δεν επιτρέπεται επέκτασις και αλλαγή χρήσεως).

Άρθρο 5

ΟΡΟΙ ΔΟΜΗΣΕΩΣ

1. Σε ολόκληρη την περιοχή της μελέτης ορίζονται τρεις τομείς συντελεστού δομήσεως (Σ.Δ.).

Τομέας Ι με συντελεστή δομήσεως 1,20 (ένα και είκοσι εκατοστά).

Τομέας ΙΙ με συντελεστή δομήσεως 1,20 (ένα και είκοσι εκατοστά).

Τομέας ΙΙΙ με συντελεστή δομήσεως 0,80 (ογδόντα εκατοστά).

2. Σε ολόκληρη την περιοχή της μελέτης ορίζονται τέσσερες ζώνες λοιπών όρων δομήσεως.

α) Ζώνη Α'

– αρτιότητα οικοπέδου: ελάχιστο πρόσωπο 10μ – ελάχιστο εμβαδόν 200μ² κατά παρέκκλιση είναι άρτια τα οικόπεδα:

τα έχοντα πρόσωπο 5μ και εμβαδόν 60μ² την 17.1.1953 ημέρα δημοσιεύσεως του από 3.1.53 Β.Δ/τος (ΦΕΚ 11/Α').

τα έχοντα πρόσωπο 7μ και εμβαδόν 100μ² την 9.6.1973 ημέρα δημοσιεύσεως του Ν.Δ/τος 8/73 (ΦΕΚ 124/Α').

– κάλυψη οικοπέδου 70% (εβδομήντα εκατοστά).

– μέγιστο επιτρεπόμενο ύψος κτιρίου 8,60μ (οκτώ και εξήντα εκατοστά) επιτρεπόμενοι όροφοι 2 (δύο).

β) Ζώνη Β'

– αρτιότητα οικοπέδου: ελάχιστο πρόσωπο 12μ. – ελάχιστο εμβαδόν 300μ² κατά παρέκκλιση είναι άρτια τα οικόπεδα:

τα έχοντα πρόσωπο 5μ και εμβαδόν 60μ² την 17.1.1953 ημέρα δημοσιεύσεως του από 3.1.53 Β.Δ/τος (ΦΕΚ 11/Α').

τα έχοντα πρόσωπο 8μ. και εμβαδόν 200 μ² την 9.6.1973 ημέρα δημοσιεύσεως του Ν.Δ/τος 8/73 (ΦΕΚ 124/Α').

τα έχοντα πρόσωπο 10μ. και εμβαδόν 200 μ² την 14.2.91 ημέρα δημοσιεύσεως της 314/91 (ΦΕΚ 67/Δ') αποφάσεως Νομάρχου Ν. Καρδίτσας.

– κάλυψη οικοπέδου 70% (εβδομήντα εκατοστά).

– μέγιστο επιτρεπόμενο ύψος κτιρίου 8,60 μ (οκτώ και εξήντα εκατοστά) επιτρεπόμενοι όροφοι 2 (δύο).

γ) Ζώνη Γ'

– αρτιότητα οικοπέδου: ελάχιστο πρόσωπο 12μ. – ελάχιστο εμβαδόν 400 μ² κατά παρέκκλιση είναι άρτια τα οικόπεδα:

τα έχοντα πρόσωπο 5μ και εμβαδόν 60 μ² την 17.1.1953 ημέρα δημοσιεύσεως του από 3.1.53 Β.Δ/τος (ΦΕΚ 11/Α').

– κάλυψη οικοπέδου 50% (πενήντα εκατοστά).

– μέγιστο επιτρεπόμενο ύψος κτιρίου 8,60 μ. (οκτώ και εξήντα εκατοστά)

επιτρεπόμενοι όροφοι 2 (δύο).

δ) Ζώνη Δ'

περιλαμβάνει την περιοχή «Σεισμόπληκτα».

– αρτιότητα οικοπέδου: ελάχιστο πρόσωπο 12μ – ελάχιστο εμβαδόν 220 μ².

– κάλυψη οικοπέδου 50% (πενήντα εκατοστά).

– Μέγιστο επιτρεπόμενο ύψος κτιρίου 8,60 μ. (οκτώ και εξήντα εκατοστά).

επιτρεπόμενοι όροφοι 2 (δύο).

Η περιοχή κάθε ζώνης απεικονίζεται με το αντίστοιχο σύμβολο, όπως στα παρόντα διαγράμματα φαίνεται.

Σε όλα τα κτίρια σε όλες τις ζώνες επιβάλλεται στέγη επικεραμωμένη με κοινή ακμή μεταξύ των κεκλιμένων επιπέδων της, μέγιστης κλίσεως 40% και μέγιστου ύψους 2,00 μ. υπέρβαση του οποίου απαιτεί έγκριση της Ε.Π.Α.Ε.

Δεν υπάρχει υποχρέωση κατασκευής στέγης σε τμήμα ορόφου πολυορόφου οικοδομής, όταν αυτό χρησιμοποιείται ως υπαίθριος χώρος του άνωθεν ορόφου.

Δεν επιτρέπεται η κατασκευή ανοιγμάτων στη στέγη (σοφίτες).

Σε όλες τις ζώνες δεν επιτρέπεται η κατασκευή κτιρίου σε υποστηλώματα (PILOTIS).

3. Επιτρέπεται στο Ο.Τ. 41 προσθήκη ενός ορόφου (σύνολον δύο όροφοι) στο περίγραμμα του κτιρίου της βιβλιοθήκης, όπως σημειώνεται στο διάγραμμα ρυμοτομίας, ισχύοντος του μέγιστου ύψους και των λοιπών όρων δομήσεως της ζώνης, χωρίς περαιτέρω έλεγχο του συντελεστού δομήσεως, αποκλειστικά για τις ανάγκες του κτιρίου της βιβλιοθήκης.

4. Όπου η γραμμή με την οποία χωρίζονται οι ζώνες δεν ταυτίζεται με τον άξονα της οδού, εντός της συγκεκριμένης ζώνης θεωρείται το οικόπεδο, το οποίο έχει πρόσωπο στην οδό, η οποία περιλαμβάνεται εντός της ζώνης.

5. Οικοδομικές άδειες οι οποίες εκδόθηκαν πριν την δημοσίευση στην Ε.τ.Κ. της παρούσας και ισχύουν καθώς και εκείνες των οποίων ο φάκελλος υποβλήθηκε πριν την δημοσίευση της παρούσας και έχουν τις προϋποθέσεις πληρότητας φακέλλου σύμφωνα με το από 8.7.93 Π.Δ/γμα (ΦΕΚ 795/Δ'/13.7.93), εκτελούνται ή εκδίδονται αντίστοιχα ως έχουν.

6. Κατά την εφαρμογή στο έδαφος τμήματος του εγκριμένου ρυμοτομικού σχεδίου, για προσδιορισμό των ρυμοτομικών και οικοδομικών γραμμών, εφαρμόζονται οι διατάξεις των εγκυκλίων 15/1992 (56262/1402/14.4.92 ΥΠΕΧΩΔΕ) και 24/79, 17/84.

Άρθρο 6

Η παρούσα ουδεμία δαπάνη προκαλεί.


Άρθρο 7

Η ισχύς της παρούσας αρχίζει από την ημέρα της δημοσίευσής της στην Εφημερίδα της Κυβερνήσεως.

Η παρούσα με τα συνοδευόντα οκτώ (8) ρυμοτομικά διαγράμματα να δημοσιευθεί στην Εφημερίδα της Κυβερνήσεως στο Δ' τεύχος.

Καρδίτσα, 16 Φεβρουαρίου 1996

Ο Νομάρχης
ΚΩΝ/ΝΟΣ ΠΑΠΑΚΥΡΙΤΣΗΣ

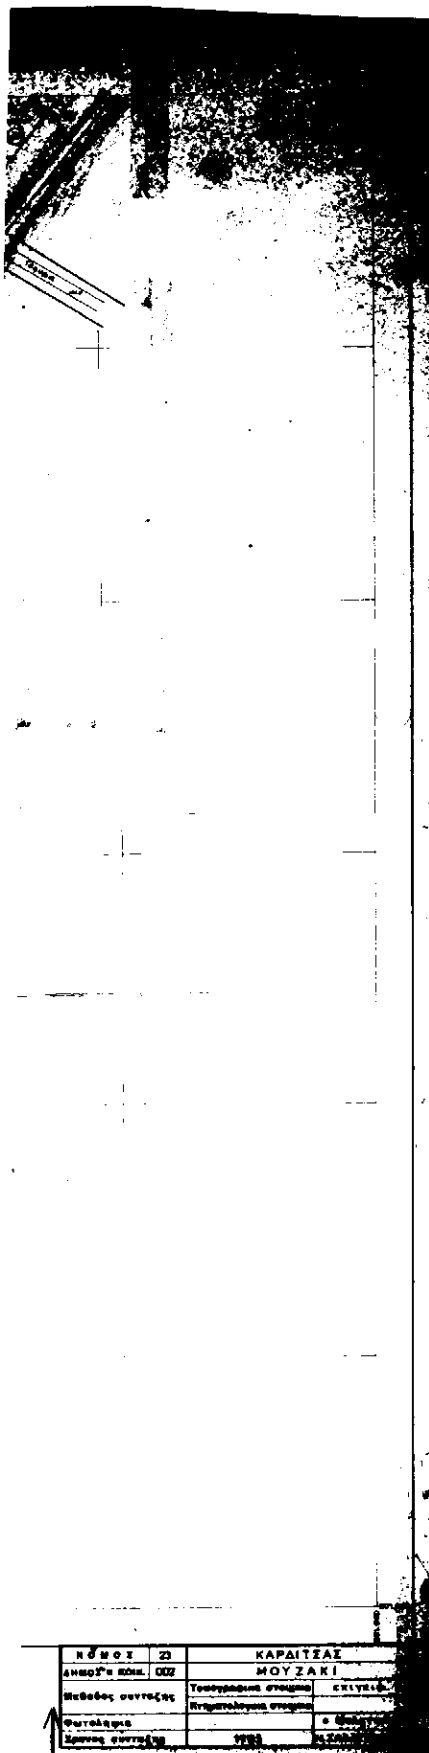

ΕΛΛΗΝΙΚΗ ΔΗΜΟΚΡΑΤΙΑ
ΝΟΜΑΡΧΙΑΚΗ ΑΥΤΟΔΙΟΙΚΗΣΗ
ΔΙΕΥΘΥΝΣΗ ΠΟΛΕΟΔΟΜΙΑΣ

ΠΟΛΕΟΔΟΜΙΚΗ ΜΕΛΕΤΗ ΟΔΩΝ
(προκαταρκτική ρυμοτομική)

ΥΠΟΜΝΗΜΑ

- οριο τομέα συντελεστού διαμόρφωσης
..... οριο ζώνης λοιπών ορών διαμόρφωσης
..... ρυμοτομική γραμμή (ΡΓ) προτεινόμενη
..... πολεοδομική γραμμή (ΠΓ) λειτούργεση
..... πεδίο οδοποιίας
..... οριο πολεοδομικής ενότητας
..... οριο κεντρικής περιοχής πολεοδομικής
..... οριο τεχνοδομημένης περιοχής
- I, II, III τομείς ΣΔ
Α, Β, Γ, Δ ζώνες λοιπών ορών διαμόρφωσης
Κ, Χ, Γ κενόχρηστος χώρος πρασίνου
Κ, Χ κενόχρηστος χώρος
(P) χώρος σταθμεύσεως




ΔΙΑΜΕΤΡΟΣ
ΡΥΘΜΙΣΤΗΡ
ΠΟΛΕΩΣ

ΚΩΔΙΚΟΣ	23	ΚΑΡΔΙΤΣΑΣ
ΔΗΜΟΣ	002	ΜΟΥΖΑΚΙ

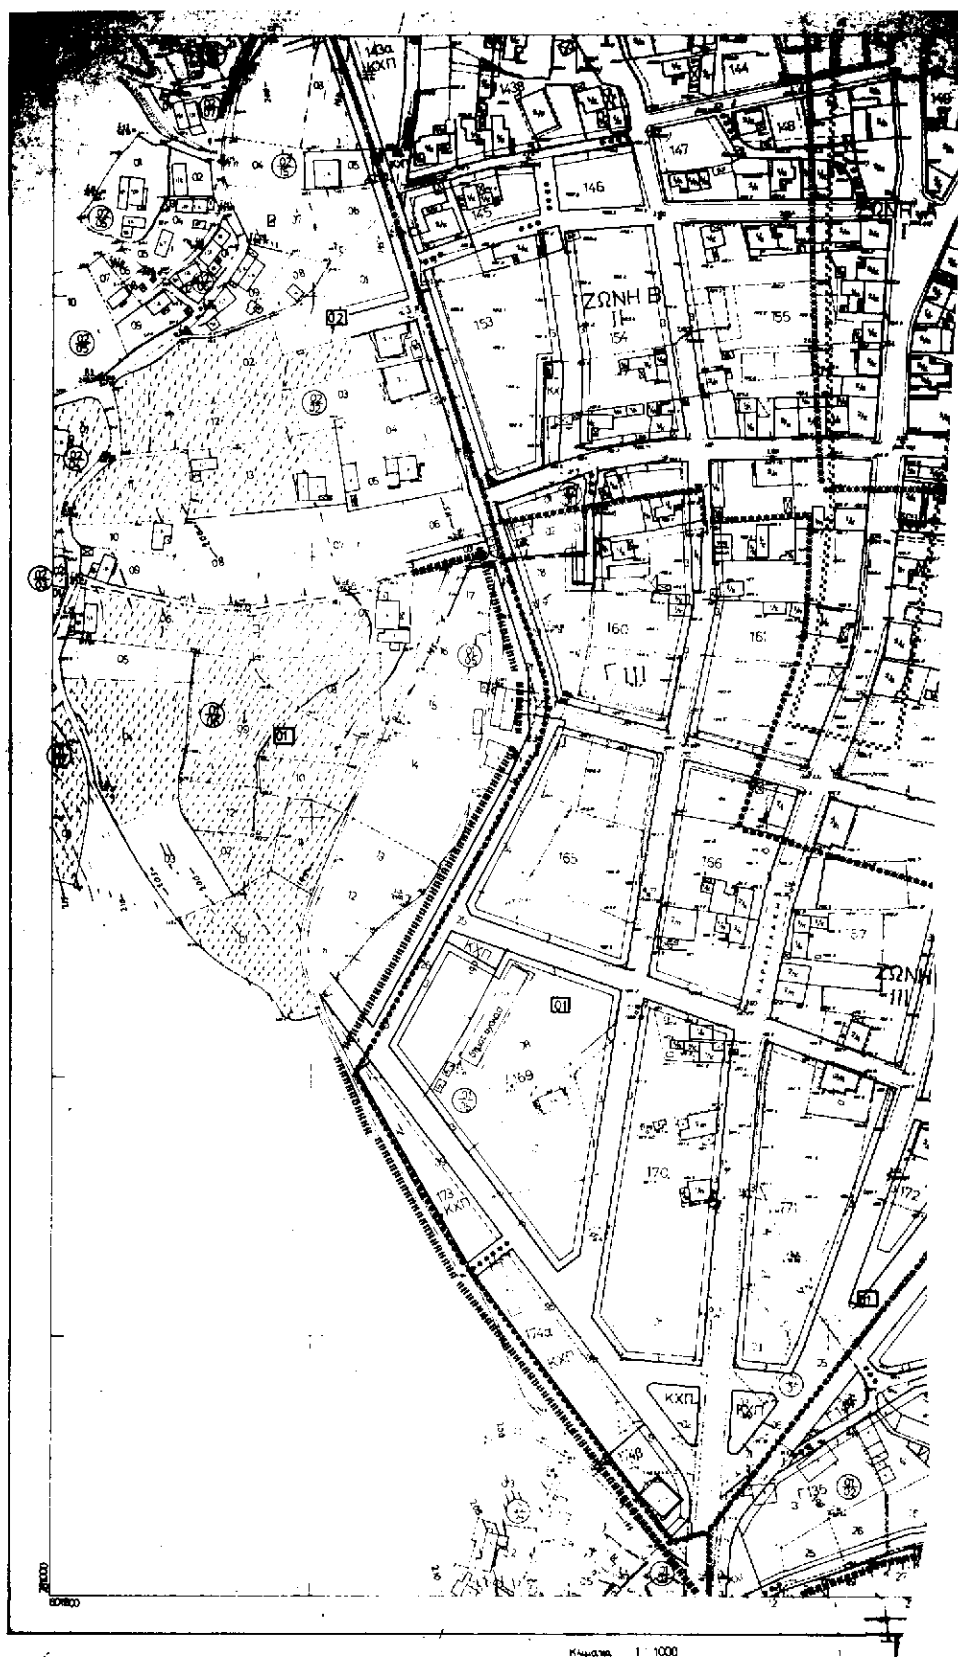


ΔΙΕΥΘΥΝΣΗ ΠΟΛΕΟΔΟΜΙΑΣ


ΤΟΠΟΓΡΑΦΙΚΟ ΔΙΑΓΡΑΜΜΑ

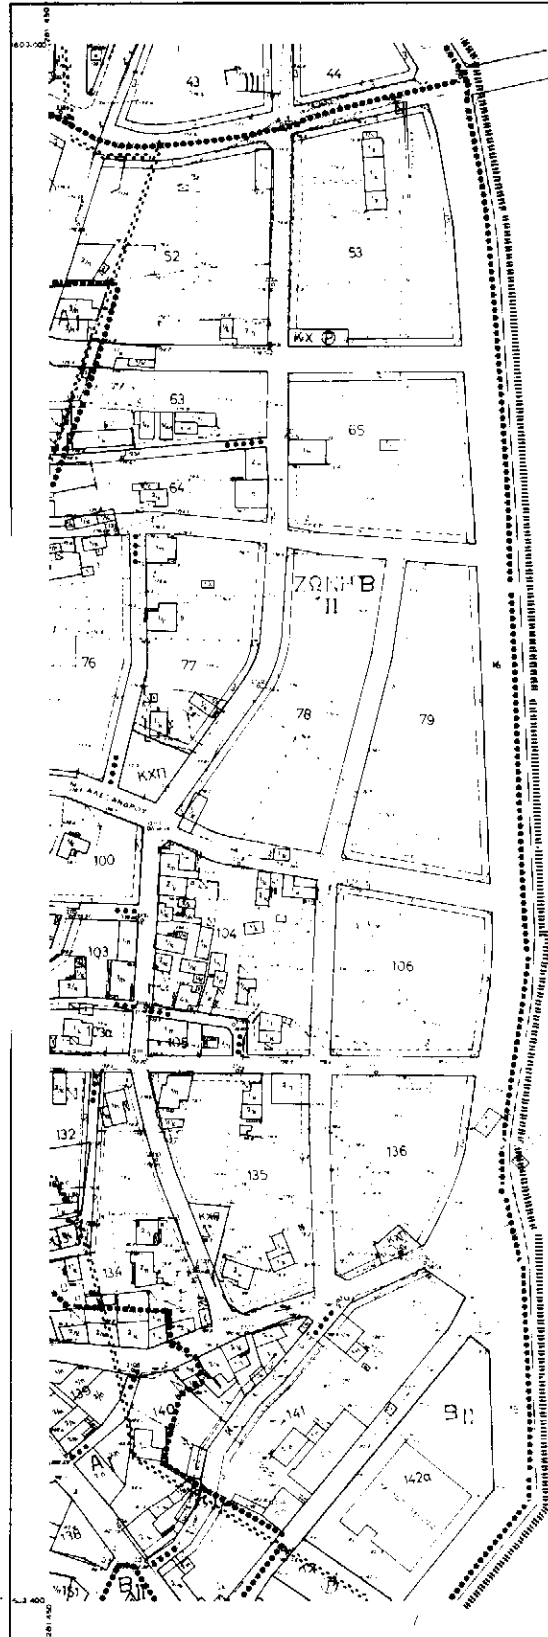



Ελληνικό DATUM
 Ήφαρεια Μερκατορη προβολή 30
 Κεντρικός μεσημβρινός λ. 00° απ Αθήνα
 . περιμετρικός τετραγωνισμός του διαγράμματος
 της προβολής MATT του κέντρου φυλλού
 με φ. 3915 και λ. 145 απ Αθήνα


Κλίμακα 1:1000

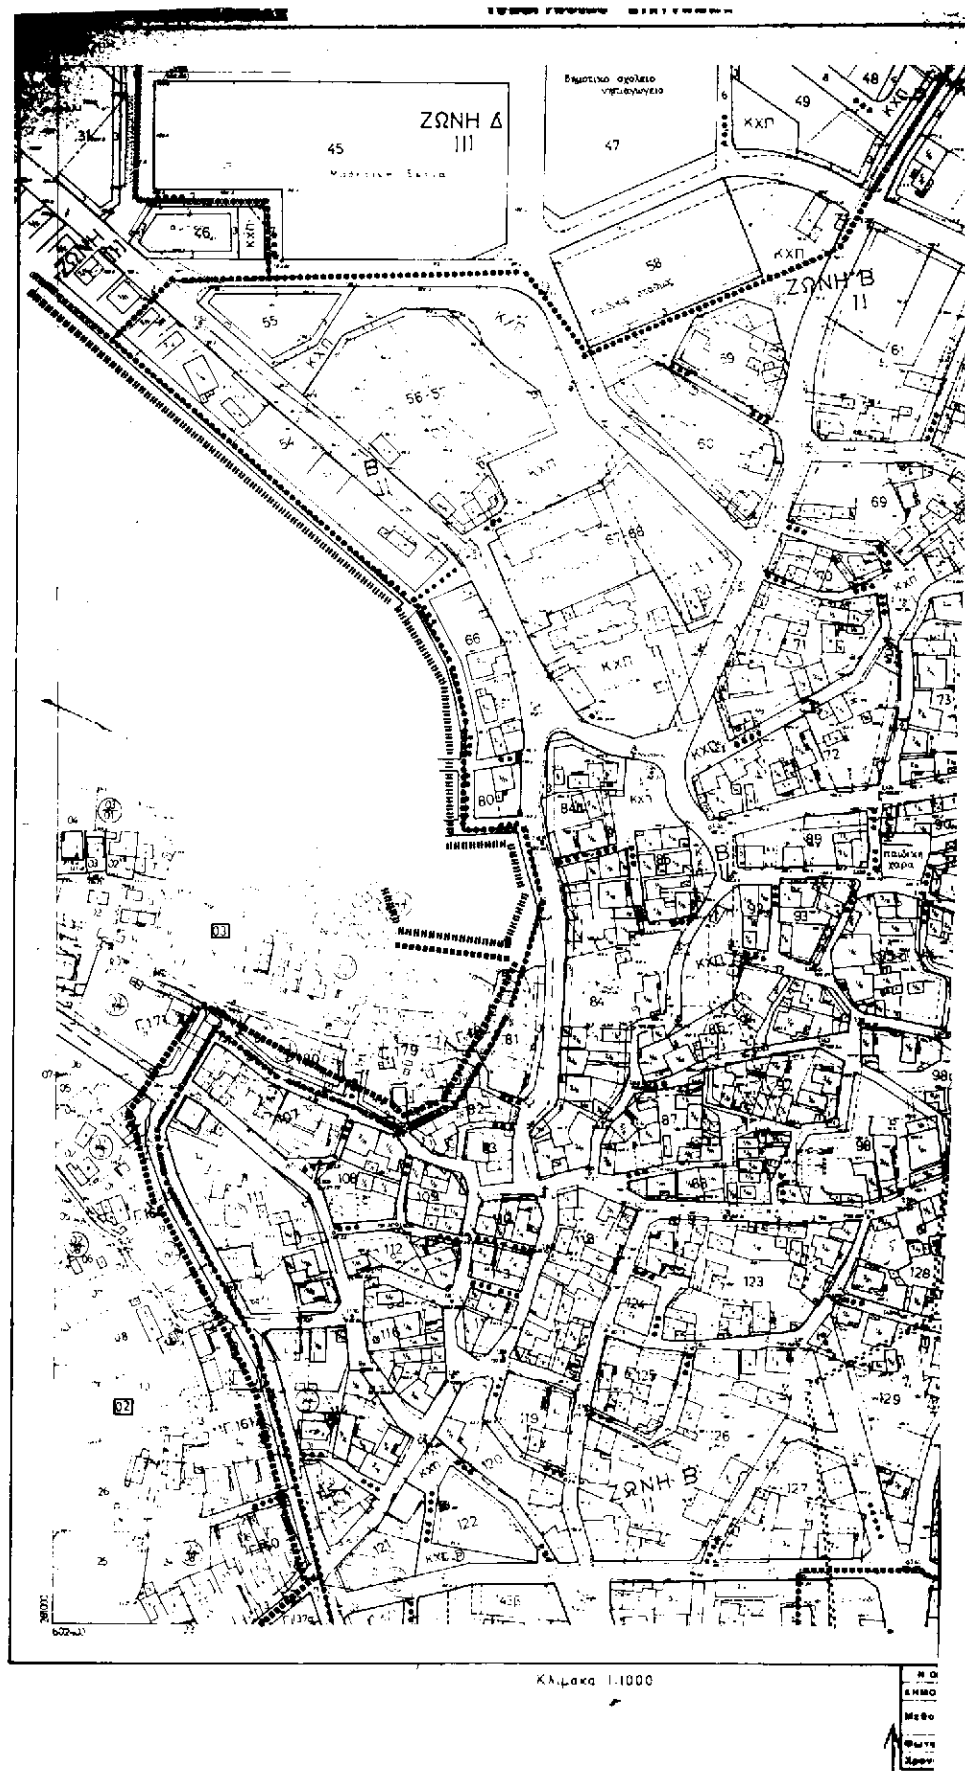

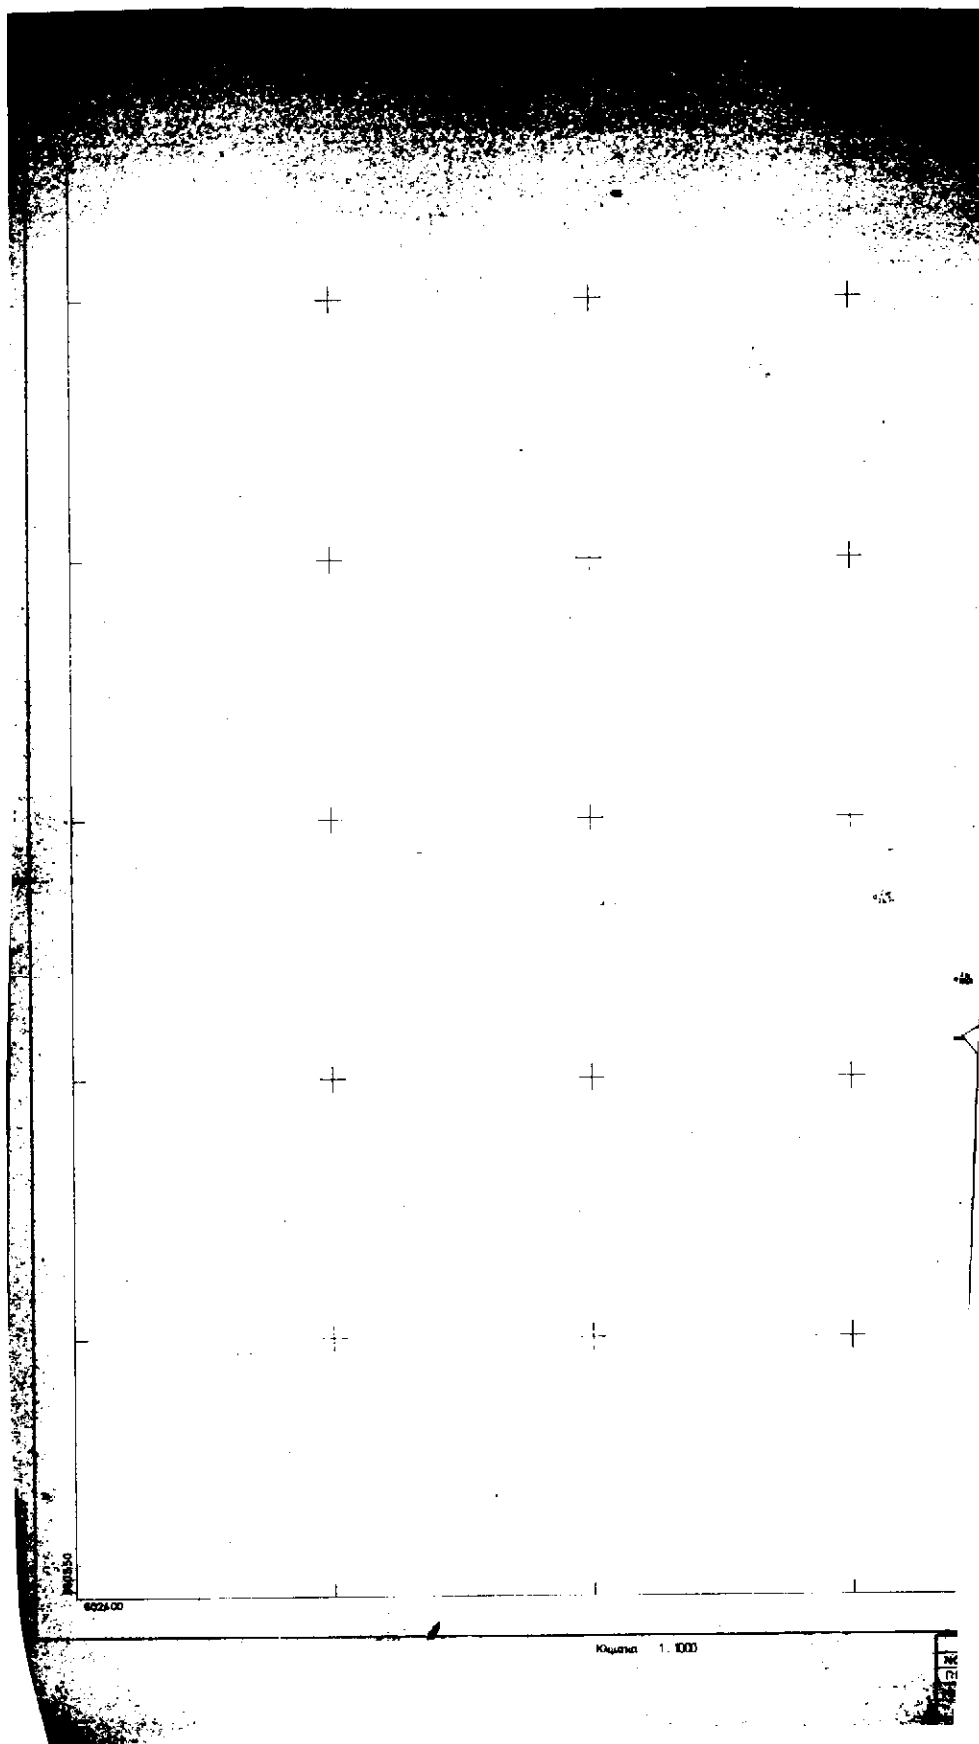

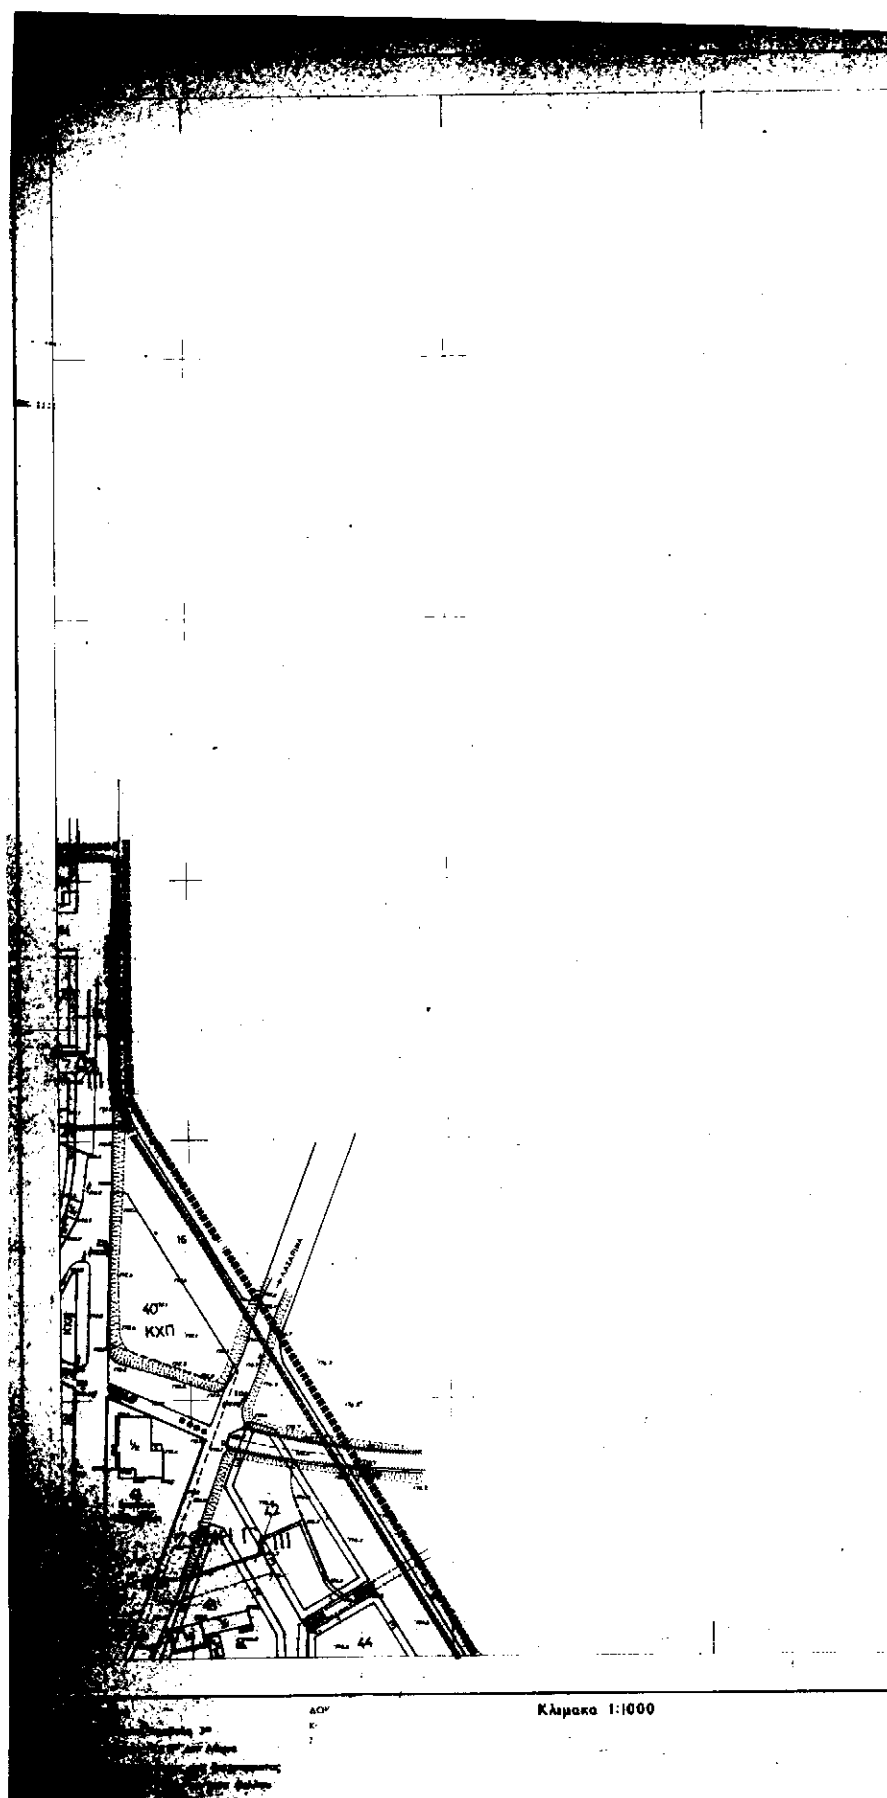

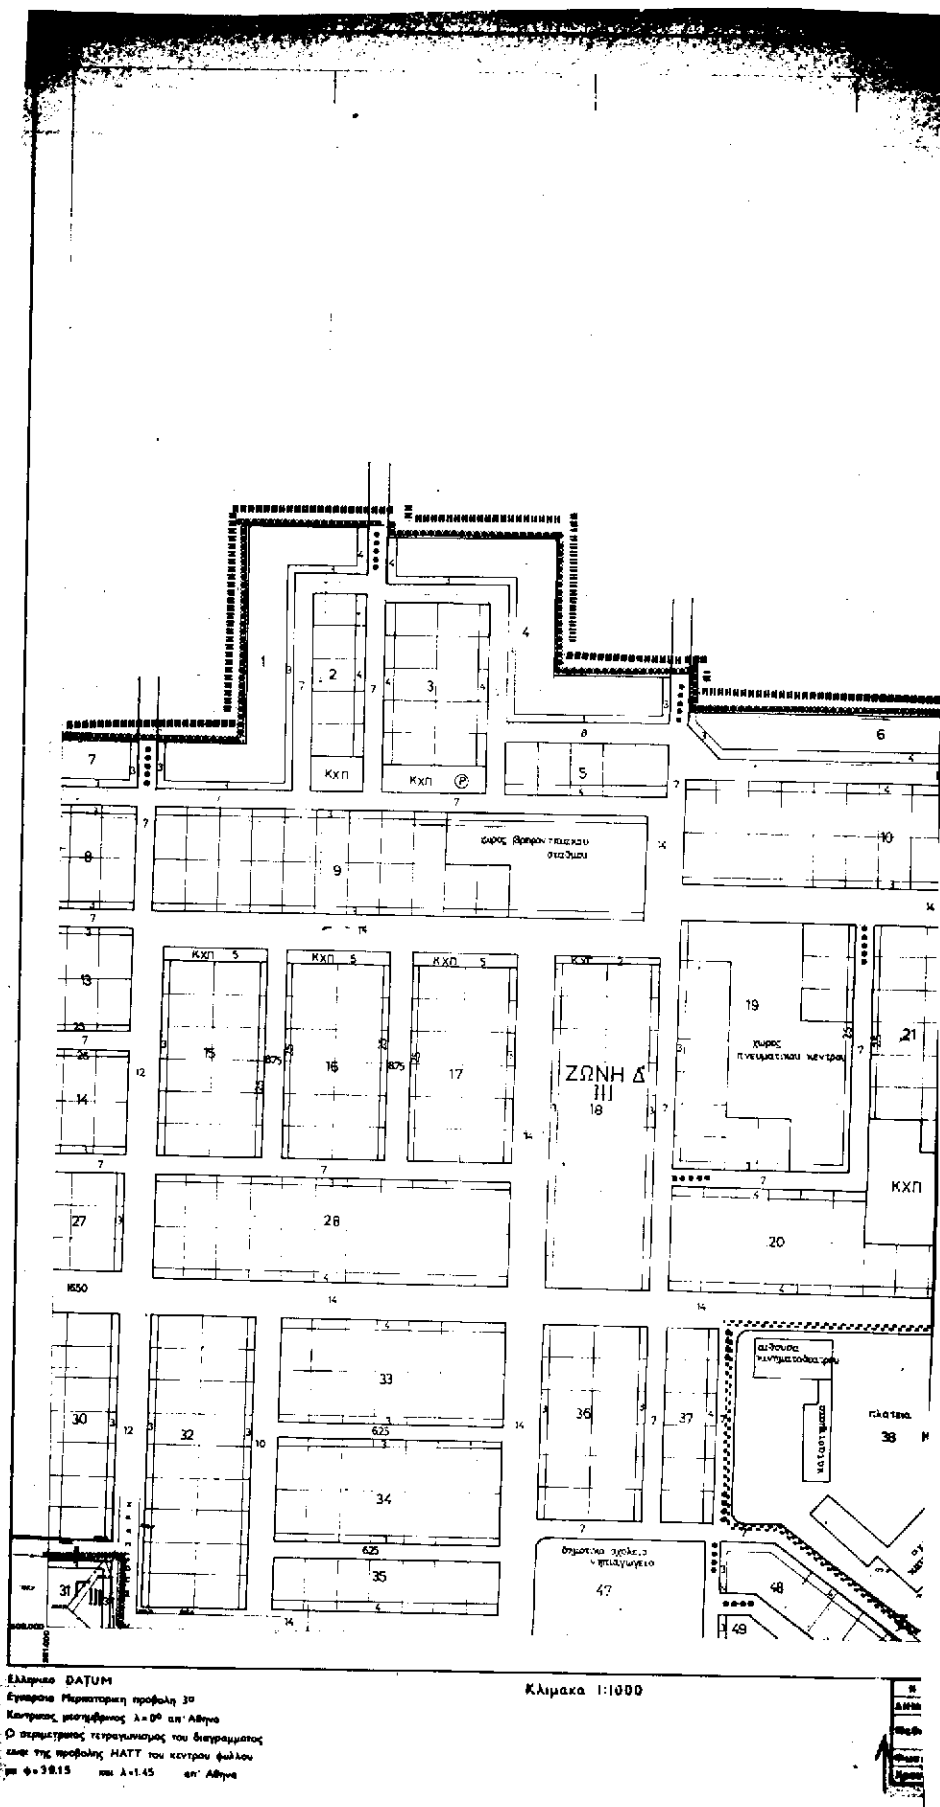

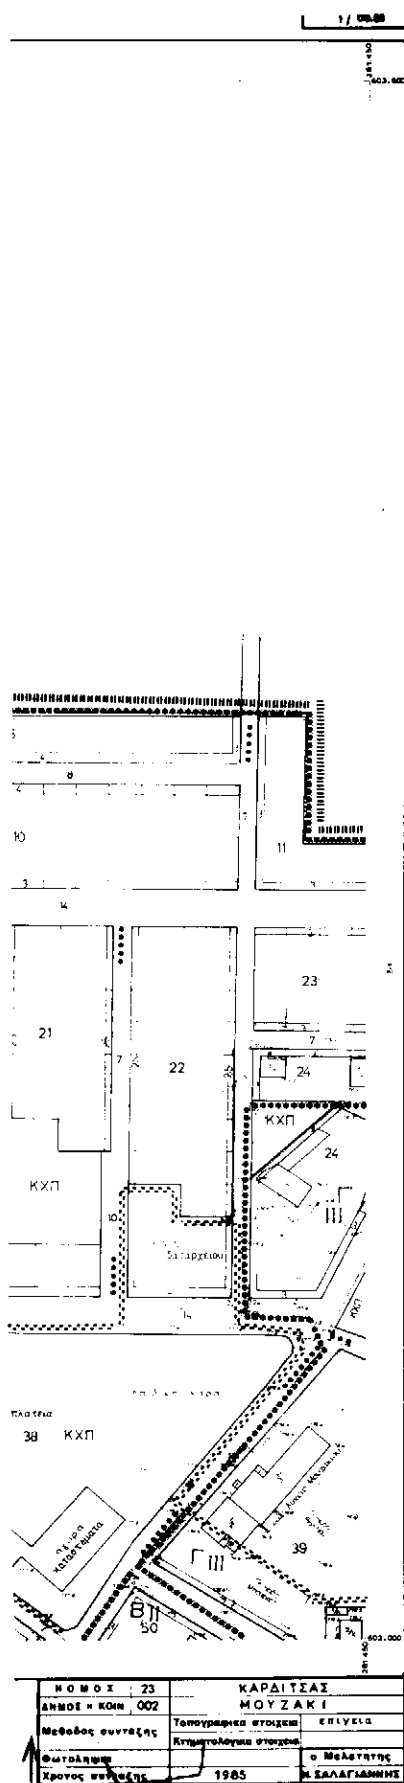

ΕΛΛΗΝΙΚΗ ΔΗΜΟΚΡΑΤΙΑ
ΝΟΜΑΡΧΙΑΚΗ ΑΥΤΟΔΙΟΙΚΗΣΗ ΚΑΡΔΙΤΣΑΣ
ΔΙΕΥΘΥΝΣΗ ΠΟΛΕΟΔΟΜΙΑΣ Π.Ε. & Π.Ε.


[illegible]

ΣΥΜΒΟΛΟ	ΕΠΙΧΡΗΣΗ








ΕΛΛΗΝΙΚΗ ΔΗΜΟΚΡΑΤΙΑ

ΝΟΜΟΣ	23	ΚΑΡΔΙΤΣΑΣ
ΔΗΜΟΣ	ΚΟΗ 002	ΜΟΥΖΑΚΙ
Φωτολίστη	Κτηματολογικά στοιχεία	ο Μελετητής
Χρονός συντάξης	1985	Η ΣΑΛΑΓΙΑΝΝΗΣ

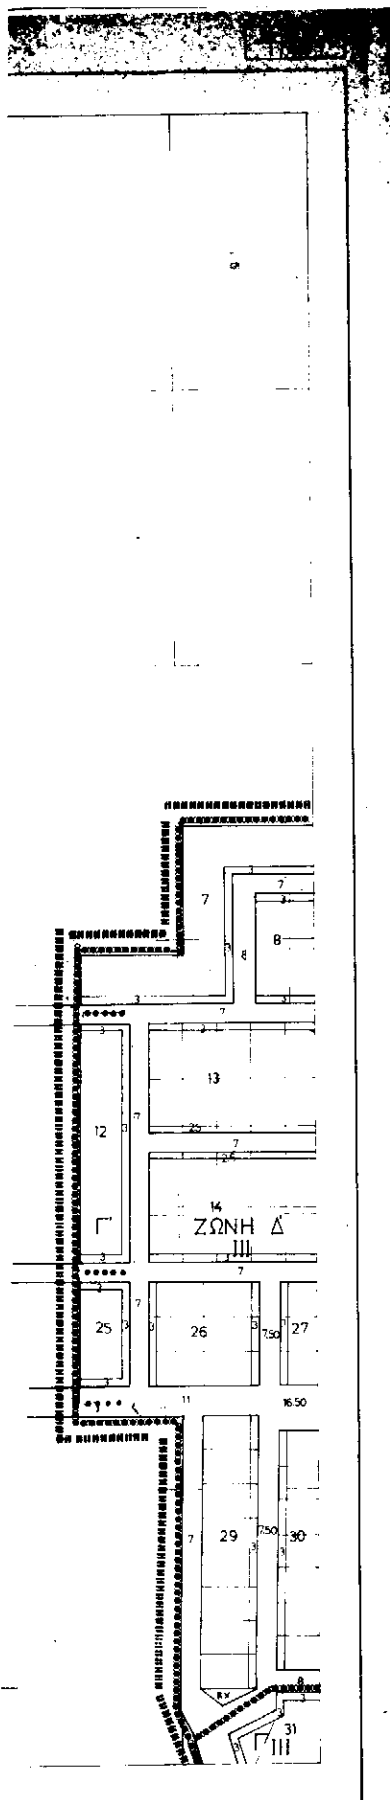

ΕΛΛΗΝΙΚΗ ΔΗΜΟΚΡΑΤΙΑ
ΝΟΜΑΡΧΙΑΚΗ ΑΥΤΟΔΙΟΙΚΗΣΗ
ΔΙΕΥΘΥΝΣΗ ΠΟΛΕΟΔΟΜΙΑΣ

ΠΟΛΕΟΔΟΜΙΚΗ ΜΕΛΕΤΗ ΟΡΘΟΓΩΝΙΩΣ
ΤΟΥ ΔΗΜΟΥ ΜΟΥΖΑΚΙΟΥ (Α.Π.Δ.)
(εξοπλισμός ρυμοτομικού)

ΥΠΟΜΝΗΜΑ

- οριο τομέα συντελεστού δομικού
- οριο ζώνης λοιπών ορών δομικού
- ρυμοτομική γραμμή (Ρ.Γ. κλάση)
- κυκλοφορική γραμμή (Ο.Γ. κλάση)
- πεζοδρόμιος
- οριο πολεοδομικής ενότητας
- οριο κεντρικής περιοχής πόλεως
- οριο πυκνοδομημένης περιοχής

I, II, III

τομείς ΣΔ

A, B, Γ, Δ

ζώνες λοιπών ορών δομικού

Κ.Π.

καλυπτός χώρος πρασίνου

Κ.Χ.

καλυπτός χώρος

Σ.

χώρος σταθμεύσεως

ΤΟΜΕΙΣ	I	II	III
Ε.Π.	25	120	080

Ε.Π.	A	B	Γ
Ε.Π.	120	20	080
Ε.Π.	0.70	0.70	0.30
Ε.Π.	860μ	860μ	860μ

ΜΕΛΕΤΗ ΚΑΙ ΕΚΔΟΣΗ: 040 ΚΑΙ ΜΕΓΕΘΟΣ: 208μ


ΤΟ ΠΑΡΟΝ ΣΧΕΔΙΟ ΕΧΕΙ ΔΙΑΤΑΧΘΕΙ
ΣΥΝΤΑΧΕΙΣ ΑΝ. 548/16.8.46
ΑΠΟΦΑΣΗ ΤΗΣ ΕΠΙΤΡΟΠΗΣ ΚΑΡΤΙΝΓ


ΔΙΑΝΟΜΗ ΠΙΝΑΚΙΔΩΝ
ΡΥΜΟΤΟΜΙΚΟΥ ΣΧΕΔΙΟΥ
ΠΟΛΕΩΣ ΜΟΥΖΑΚΙΟΥ