



ΕΦΗΜΕΡΙΔΑ ΤΗΣ ΚΥΒΕΡΝΗΣΕΩΣ ΤΗΣ ΕΛΛΗΝΙΚΗΣ ΔΗΜΟΚΡΑΤΙΑΣ

16 Ιουνίου 2017

ΤΕΥΧΟΣ Α.Α.Π.

Αρ. Φύλλου 131

ΤΕΥΧΟΣ ΑΝΑΓΚΑΣΤΙΚΩΝ ΑΠΑΛΛΟΤΡΙΩΣΕΩΝ ΚΑΙ ΠΟΛΕΟΔΟΜΙΚΩΝ ΘΕΜΑΤΩΝ

ΠΕΡΙΕΧΟΜΕΝΑ

ΔΙΑΤΑΓΜΑΤΑ

- 1 Έγκριση πολεοδομικής μελέτης του οικισμού Παλαιό Γεράνι του Δήμου Πλατανιά (ν. Χανίων) και επικύρωση καθορισμού οριογραμμών ρέματος».

ΑΠΟΦΑΣΕΙΣ

- 2 Κήρυξη συμπληρωματικής αναγκαστικής απαλλοτρίωσης ακινήτων που απαιτούνται για την βελτίωση της χάραξης του οδικού άξονα Κόρινθος - Πάτρα (τμήμα από χ.θ. 0+000 έως χ.θ. 120+000) στο υποτμήμα από χ.θ. 79+000 έως χ.θ. 87+000 στο Δ.Δ. Ελίκης του Δ. Αιγιαλείας της Περιφερειακής Ενότητας Αχαΐας, κατ' εφαρμογή του άρθρου 7Α του ν. 2882/2001, όπως ισχύει σήμερα.
(1η συμπληρωματική απαλλοτρίωση κοινή υπουργική απόφαση 1073727/5089/0010/07-08-2009, ΑΑΠ 423).
(2η συμπληρωματική απαλλοτρίωση υπουργική απόφαση Δ12α/ο/6158/30-10-2014, ΑΑΠ 356).

ΔΙΑΤΑΓΜΑΤΑ

(1)

Έγκριση πολεοδομικής μελέτης του οικισμού Παλαιό Γεράνι του Δήμου Πλατανιά (ν. Χανίων) και επικύρωση καθορισμού οριογραμμών ρέματος».

Ο ΠΡΟΕΔΡΟΣ
ΤΗΣ ΕΛΛΗΝΙΚΗΣ ΔΗΜΟΚΡΑΤΙΑΣ

Έχοντας υπόψη:

1. Τις διατάξεις των άρθρων 79, 89, 90, 91, 154, 160 και 161 (παρ. 1) του Κώδικα Βασικής Πολεοδομικής Νομοθεσίας που κυρώθηκε με το άρθρο μόνο του από 14.7.1999 π.δ/τος (Α' 580).

2. Τις διατάξεις των παρ. 1, 2 και 3 του άρθρου 6 του ν. 880/1979 (Α' 58), όπως η παρ. 3 συμπληρώθηκε με το άρθρο 6 (παρ. 1γ) του ν. 2052/1992 (Α' 94) και αντικαταστάθηκε με το άρθρο 5 του ν. 3010/2002 «Εναρμόνιση του ν. 1650/1986 με τις οδηγίες 97/11 Ε.Ε. και 96/61 Ε.Ε.,

διαδικασία οριοθέτησης και ρυθμίσεις θεμάτων για τα υδατορέματα και άλλες διατάξεις» (Α' 91), καθώς και τις διατάξεις των άρθρων 3 και 9 παρ. 2 του ν. 4258/2014 (Α' 94).

3. Τις διατάξεις του άρθρου 19 του ν. 2508/97 «Βιώσιμη οικιστική ανάπτυξη των πόλεων και οικισμών της χώρας και άλλες διατάξεις» (Α' 124)

4. Τις διατάξεις του άρθρου 31 (παρ. 1) του ν. 4067/2012 «Νέος Οικοδομικός Κανονισμός» (Α' 79), όπως αντικαταστάθηκε με την παρ. 2 του άρθρου 62 του ν. 4280/2014 «Περιβαλλοντική αναβάθμιση και ιδιωτική πολεοδόμηση - Βιώσιμη ανάπτυξη οικισμών Ρυθμίσεις δασικής νομοθεσίας και άλλες διατάξεις» (Α' 159) και της παρ. Β του άρθρου 29 του ν. 2831/2000 «Τροποποίηση των διατάξεων του ν. 1577/1985 «ΓΟΚ» και άλλες πολεοδομικές διατάξεις» (Α' 140).

5. Τις διατάξεις του άρθρου 238 του ν. 4389/2016 (Α' 94), του από 23.2/6.3.1987 π.δ/τος και του άρθρου 13α του ν. 4269/2014 «Χωροταξική και πολεοδομική μεταρρύθμιση - Βιώσιμη ανάπτυξη» (Α' 142).

6. Τις διατάξεις του άρθρου 1 του ν. 3852/2010 «Νέα Αρχιτεκτονική της Αυτοδιοίκησης και της Αποκεντρωμένης Διοίκησης - Πρόγραμμα Καλλικράτης» (Α' 87) και του άρθρου 1ου της υπ' αριθμ. 45892/11.8.2010 απόφασης του Υπουργού Εσωτερικών, Αποκέντρωσης και Ηλεκτρονικής Διακυβέρνησης «Πρωτοβάθμιοι και Δευτεροβάθμιοι Οργανισμοί Τοπικής Αυτοδιοίκησης της Χώρας κ.λπ.» (Β' 1292/2010, διόρθωση σφάλματος Β' 1623/2010).

7. Τις διατάξεις των άρθρων 35 και 36 του ν. 4030/2011 «Νέος τρόπος έκδοσης αδειών δόμησης, ελέγχου κατασκευών και λοιπές διατάξεις» (Α' 249), όπως ισχύουν.

8. Τις διατάξεις του άρθρου 90 του Κώδικα Νομοθεσίας για την Κυβέρνηση και τα κυβερνητικά όργανα, που κυρώθηκε με το άρθρο πρώτο του π.δ/τος 63/2005 (Α' 98).

9. Την 5238/2007 απόφαση του Γενικού Γραμματέα Περιφέρειας Κρήτης «Έγκριση Σχεδίου Χωρικής και Οικιστικής Οργάνωσης Ανοικτής Πόλης (ΣΧΟΑΠ) Δήμου Πλατανιά Χανίων» (ΑΑΠ 472).

10. Το υπ'αρ. 42283/14-12-2011 έγγραφο της Δ/νσης Οικοδομικών και Κτιριοδομικών Κανονισμών - Τμήμα Γ' «Γνωμοδότηση για την οριστικοποίηση της Γεωλογικής Καταλληλότητας της προς πολεοδόμηση έκτασης του

Δημοτικού Διαμερίσματος Παλαιό Γεράνι Δήμου Πλατανιά Χανίων, Περιφέρειας Κρήτης».

11. Την υπ' αρ. 2743/1470/13-10-2003 απόφαση του Γενικού Γραμματέα Περιφέρειας Κρήτης «Επικύρωση οριογραμμών δύο ρεμάτων στο ΔΔ Γερανίου του δήμου Πλατανιά Ν. Χανίων» (Δ' 1174)

12. Τα 38352/29-7-2016 και 51496/26-10-2016 έγγραφα της Δ/νσης Πολεοδομικού Σχεδιασμού και Τράπεζας Γης.

13. Τις υπ' αρ. 144/2008 και 233/2014 γνωμοδοτήσεις του Δημοτικού Συμβουλίου Δήμου Πλατανιά Χανίων.

14. Την 96/2011 γνωμοδότηση του Κεντρικού Συμβουλίου Χωροταξίας Οικισμού και Περιβάλλοντος και τις 53/2012, 36/2013, 21/2014 και 62/2014 γνωμοδοτήσεις του Κεντρικού Συμβουλίου Πολεοδομικών Θεμάτων και Αμφισβητήσεων.

15. Το γεγονός ότι από τις κανονιστικές διατάξεις του παρόντος δ/τος δεν προκαλείται δαπάνη σε βάρος του κρατικού προϋπολογισμού και του προϋπολογισμού του οικείου Ο.Τ.Α.

16. Τις υπ' αρ. 141/2016 και 33/2017 γνωμοδοτήσεις του Συμβουλίου της Επικρατείας, με πρόταση του Υπουργού Περιβάλλοντος και Ενέργειας, αποφασίζουμε:

Άρθρο 1

Επικυρώνεται ο καθορισμός των οριογραμμών του τμήματος του ανατολικού ρέματος που βρίσκεται εντός του οικισμού Παλαιό Γεράνι του δήμου Πλατανιά (Ν. Χανίων), όπως αυτές θεωρήθηκαν στις 9-9-2003 από τη Δ/νση Τεχνικών Υπηρεσιών της Νομαρχιακής Αυτοδιοίκησης Χανίων και φαίνονται με μπλε γραμμή στο πρωτότυπο διάγραμμα σε κλίμακα 1:1000 που θεωρήθηκε από τον Προϊστάμενο της Διεύθυνσης Τοπογραφικών Εφαρμογών και Γεωχωρικών Πληροφοριών με την αρ. 10869/2017 πράξη του και που αντίτυπο του σε φωτοσμίκρυνση συνδημοσιεύεται με το παρόν διάταγμα, με στοιχεία κορυφών 1, 2,... 24 η ανατολική οριογραμμή και 1,2,...24 η δυτική οριογραμμή και στα διαγράμματα του άρθρου 2.

Άρθρο 2

Εγκρίνεται το πολεοδομικό σχέδιο του οικισμού Παλαιό Γεράνι του Δήμου Πλατανιά (ν. Χανίων), που έχει οριοθετηθεί με τις υπ' αρ. 8231/8-4-1987 (Δ' 447) και 291/2-2-1988 αποφάσεις του Νομάρχη Χανίων και περιλαμβάνει οριοθετημένο τμήμα επιφάνειας 270 στρεμμάτων και περιοχή επέκτασης επιφάνειας 480 στρεμμάτων, με το καθορισμό οδών, πεζοδρομίων, κοινοχρήστων χώρων, χώρων πρασίνου, πλατείας, στάθμευσης αυτοκινήτων, γηπέδου αθλοπαιδιών, παιδικής χαράς, χώρου πάρκου, εμπορικού κέντρου, εκκλησίας, δημοτικού αναψυκτηρίου, δημοτικού κτιρίου πολλαπλών χρήσεων, δημοτικού σχολείου, νηπιαγωγείου - βρεφονηπιακού σταθμού, όπως φαίνονται στα τρία (3) σχετικά πρωτότυπα διαγράμματα σε κλίμακα 1:1000 που θεωρήθηκαν από τον Προϊστάμενο της Διεύθυνσης Τοπογραφικών Εφαρμογών και Γεωχωρικών Πληροφοριών με την αρ. 10869/2017 πράξη του και που αντίτυπα τους σε φωτοσμίκρυνση συνδημοσιεύονται με το παρόν διάταγμα.

Άρθρο 3

Εγκρίνεται, όπως διατυπώνεται στα επόμενα άρθρα, ο πολεοδομικός κανονισμός των περιοχών των οποίων το πολεοδομικό σχέδιο εγκρίνεται με το άρθρο 2 του παρόντος.

Άρθρο 4

1. Στους χώρους που φαίνονται με τα στοιχεία ΟΤ στα διαγράμματα του άρθρου 2 του παρόντος, επιτρέπονται οι χρήσεις της γενικής κατοικίας, όπως προσδιορίζονται με το άρθρο 3 του από 23.2.1987 π.δ/τος (Δ' 166).

2. Στους χώρους που φαίνονται στα ίδια ως άνω διαγράμματα με τα στοιχεία ΟΤ Τ επιτρέπονται οι χρήσεις τουρισμού - αναψυχής, όπως προσδιορίζονται με το άρθρο 8 του ίδιου ως άνω π.δ/τος.

3. Στους οικοδομήσιμους χώρους που χαρακτηρίζονται ως εμπορικά κέντρα στα ανωτέρω διαγράμματα επιτρέπονται χρήσεις, πολεοδομικού κέντρου όπως αυτές προσδιορίζονται με το άρθρο 4 του παραπάνω διατάγματος και ειδικότερα:

- Εμπορικά καταστήματα
- Γραφεία, τράπεζες, ασφάλειες, κοινωφελείς οργανισμοί
- Εστιατόρια
- Αναψυκτήρια
- Επαγγελματικά εργαστήρια χαμηλής όχλησης
- Εγκαταστάσεις εμπορικών εκθέσεων

Άρθρο 5

Στο πρόσωπο των οικοπέδων, οικοδομημένων ή μη, που βρίσκονται στις περιοχές των οποίων το σχέδιο εγκρίνεται με το άρθρο 2 του παρόντος π.δ/τος, επιβάλλεται προκήπιο πλάτους 3, 4, 5, 8, 10 12, 15 και 23 μέτρων, όπως φαίνεται στα διαγράμματα του άρθρου 2.

Άρθρο 6

Α. Τα ελάχιστα όρια εμβαδού και προσώπου καθώς και οι λοιποί όροι και περιορισμοί δόμησης των οικοπέδων καθορίζονται κατά τομείς Ι, ΙΙ, ΙΙΙ, ΙV, V, VI, όπως αυτοί φαίνονται στα διαγράμματα του άρθρου 2, ως εξής:

1. Τομέας Ι
 - α. Ελάχιστο πρόσωπο: δώδεκα (12) μέτρα
 - β. Ελάχιστο εμβαδόν: τετρακόσια (400) τετραγωνικά μέτρα
 - γ. Συντελεστής δόμησης: έξι δέκατα (0,6)
 - δ. Ποσοστό κάλυψης: κατά ΝΟΚ
 - ε. Μέγιστο ύψος: έντεκα (11) μέτρα
2. Τομέας ΙΙ
 - α. Ελάχιστο πρόσωπο: Δεκαπέντε (15) μέτρα
 - β. Ελάχιστο εμβαδόν: εξακόσια (600) τετραγωνικά μέτρα
 - γ. Συντελεστής δόμησης: έξι δέκατα (0,6)
 - δ. Ποσοστό κάλυψης: κατά ΝΟΚ
 - ε. Μέγιστο ύψος: έντεκα (11) μέτρα
3. Τομέας ΙΙΙ
 - α. Ελάχιστο πρόσωπο: Δεκατέσσερα (14) μέτρα
 - β. Ελάχιστο εμβαδόν: πεντακόσια (500) τετραγωνικά μέτρα

γ. Συντελεστής δόμησης: πέντε δέκατα (0,5)
δ. Ποσοστό κάλυψης: κατά ΝΟΚ
ε. Μέγιστο ύψος: έντεκα (11) μέτρα
4. Τομέας IV
α. Ελάχιστο πρόσωπο: Δεκαπέντε (15) μέτρα
β. Ελάχιστο εμβαδόν: εξακόσια (600) τετραγωνικά μέτρα
γ. Συντελεστής δόμησης: τέσσερα δέκατα (0,4)
δ. Ποσοστό κάλυψης: πενήντα τοις εκατό (50%) της επιφάνειας των οικοπέδων
ε. Μέγιστο ύψος: οκτώ και μισό (8,5) μέτρα
5. Τομέας V
α. Ελάχιστο πρόσωπο: Είκοσι (20) μέτρα
β. Ελάχιστο εμβαδόν: Δύο χιλιάδες (2.000) τετραγωνικά μέτρα
γ. Συντελεστής δόμησης: τέσσερα δέκατα (0,4)
δ. Ποσοστό κάλυψης: σαράντα τοις εκατό (40%) της επιφάνειας των οικοπέδων
ε. Μέγιστο ύψος: οκτώ και μισό (8,5) μέτρα
6. Τομέας VI
α. Ελάχιστο πρόσωπο: Δεκαπέντε (15) μέτρα
β. Ελάχιστο εμβαδόν: Εξακόσια (600) τετραγωνικά μέτρα
γ. Συντελεστής δόμησης: πέντε δέκατα (0,5)
δ. Ποσοστό κάλυψης: κατά ΝΟΚ
ε. Μέγιστο ύψος: έντεκα (11) μέτρα
Β. Για τους χώρους δημοτικού σχολείου, νηπιαγωγείου, βρεφονηπιακού σταθμού ο συντελεστής δόμησης ορίζεται 0,6 και το ποσοστό κάλυψης αυτών κατά ΝΟΚ.
Γ. Επιπλέον των παραπάνω επιβάλλονται και οι ακόλουθοι όροι δόμησης:

1. Το κτίριο επικαλύπτεται με δώμα ή στέγη δίρριχτη ή τετράρριχτη με κεραμίδια φυσικού χρώματος και κλίση 22%. Η στέγη σε μονώροφα κτίρια είναι δίρριχτη.
2. Οι όψεις του κτιρίου καλύπτονται με σοβά - κονίαμα.
3. Για τις κατοικίες το ποσοστό των ανοιγμάτων ορίζεται μέχρι 40%.
4. Απαιτείται υποχρεωτικά η συμπαγής περιφράξη (κατά ΝΟΚ) των οικοπέδων.
5. Δεν επιτρέπεται η ανέγερση κτιρίων επί υποστυλμάτων (PILOTIS).
6. Δεν επιτρέπεται η διαμόρφωση ανοικτών εξωστών σε όλο το μήκος της όψης του κτιρίου ή των όψεων περιμετρικά του κτιρίου.
7. Για κάθε κατασκευαστικό έργο υποδομής και διαμορφώσεων σε κοινόχρηστους ή αδόμητους χώρους, απαιτείται η προηγούμενη έγκριση του οικείου Συμβουλίου Αρχιτεκτονικής (ΣΑ).

Άρθρο 7

Η ισχύς του παρόντος διατάγματος αρχίζει από τη δημοσίευσή του στην Εφημερίδα της Κυβερνήσεως.

Στον Υπουργό Περιβάλλοντος και Ενέργειας αναθέτουμε τη δημοσίευση και εκτέλεση του παρόντος διατάγματος.

Αθήνα, 23 Απριλίου 2017


Ο Πρόεδρος της Δημοκρατίας


ΠΡΟΚΟΠΙΟΣ Β. ΠΑΥΛΟΠΟΥΛΟΣ


Ο Υπουργός


Περιβάλλοντος και Ενέργειας

ΓΕΩΡΓΙΟΣ ΣΤΑΘΑΚΗΣ

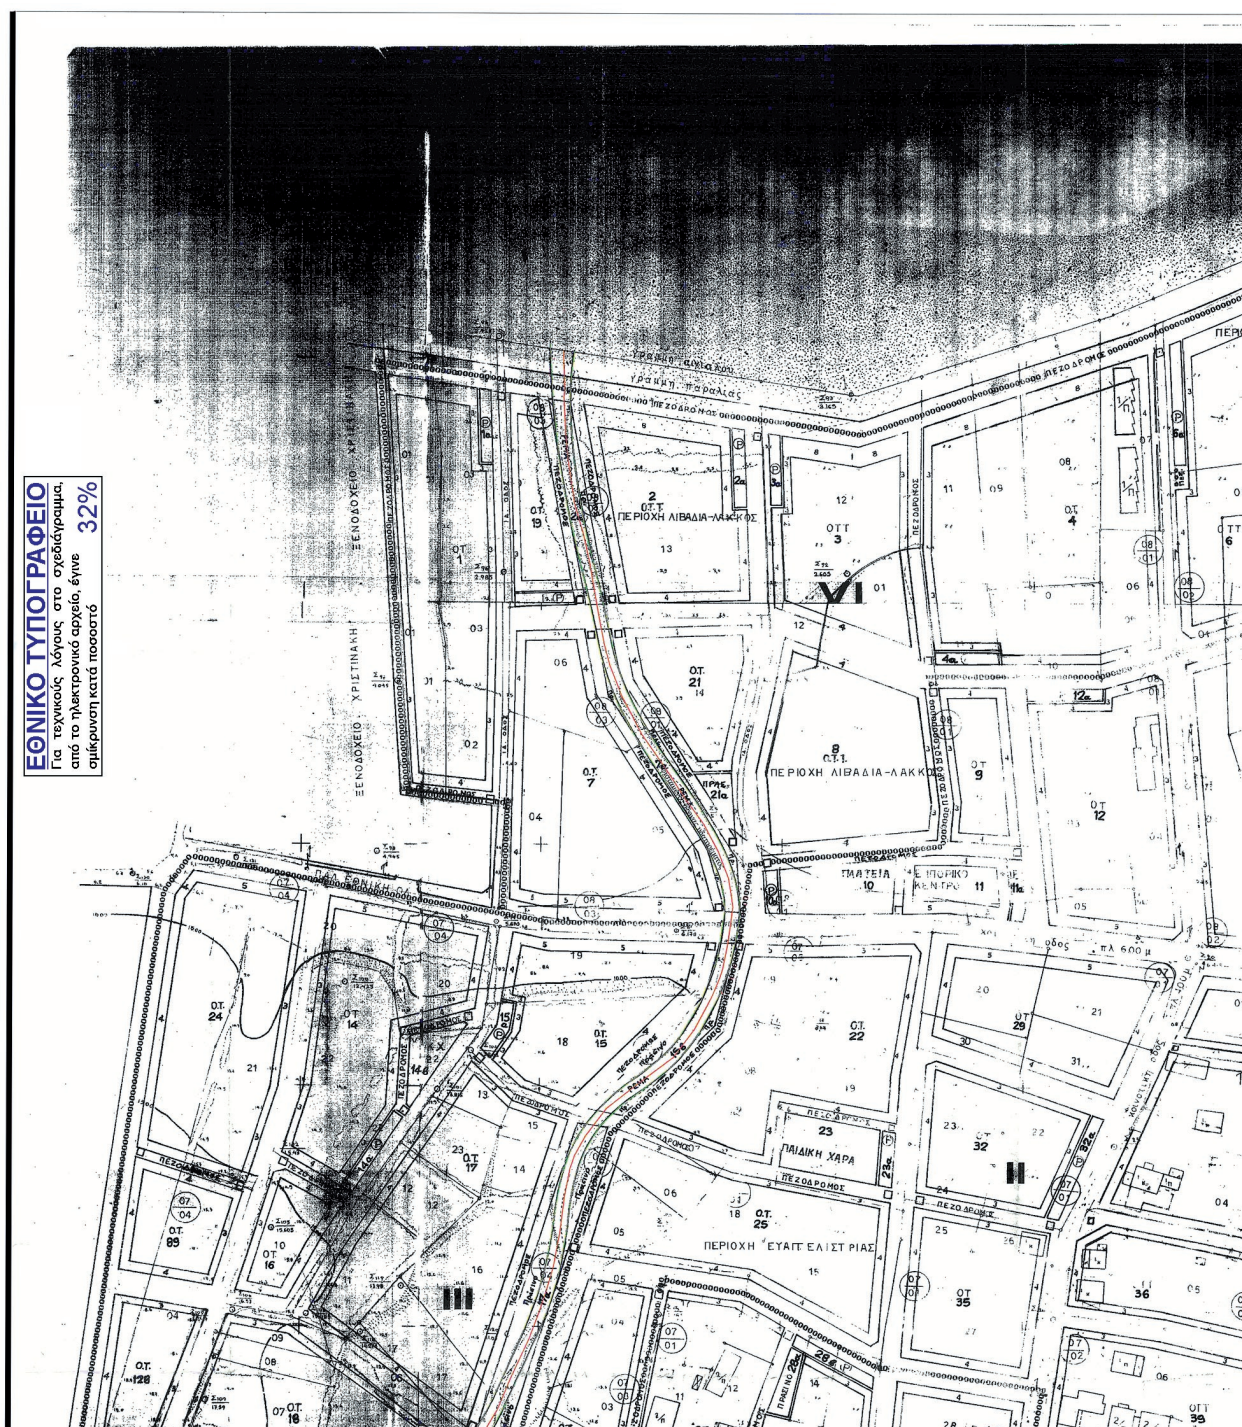

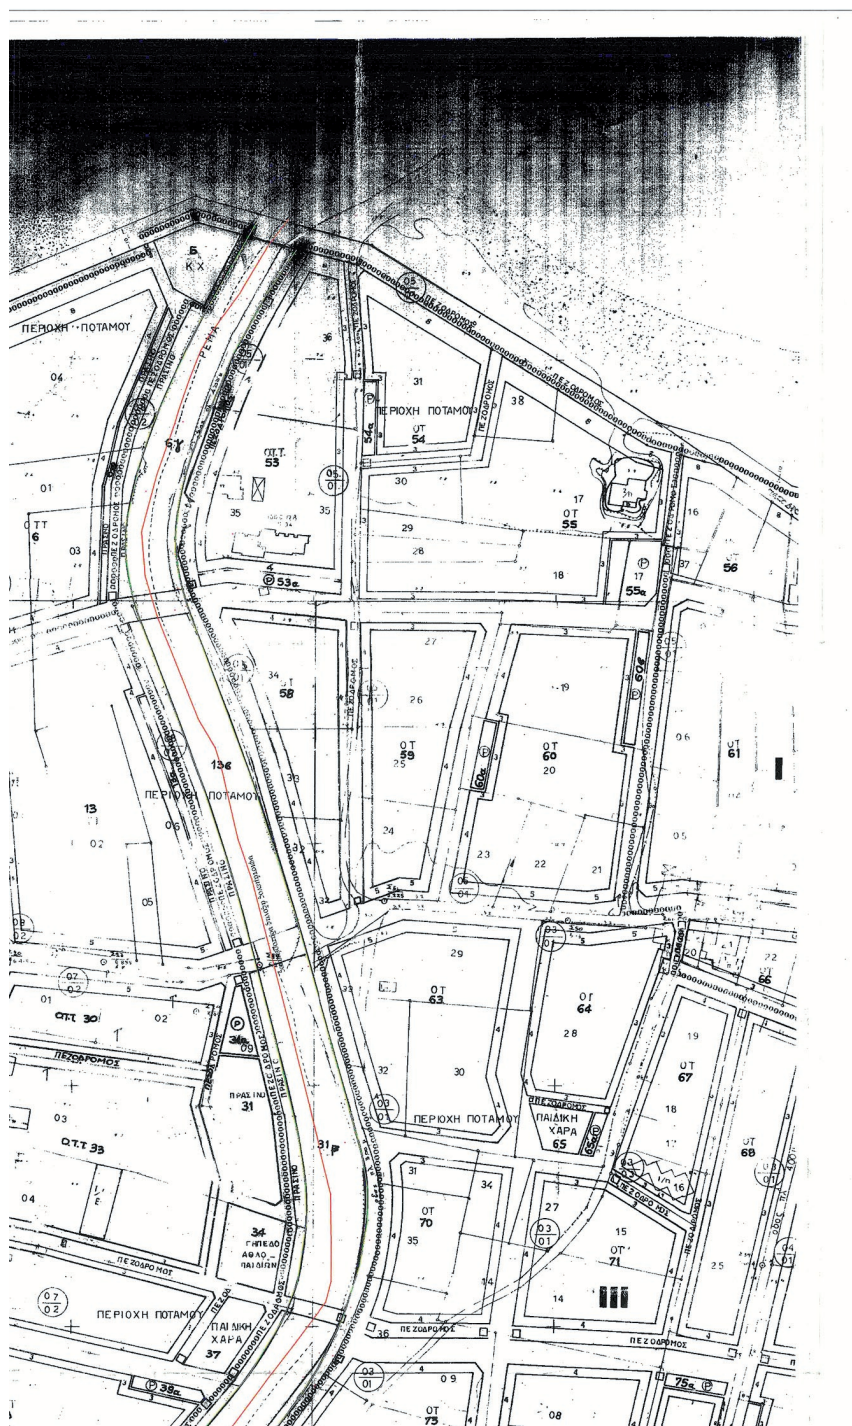

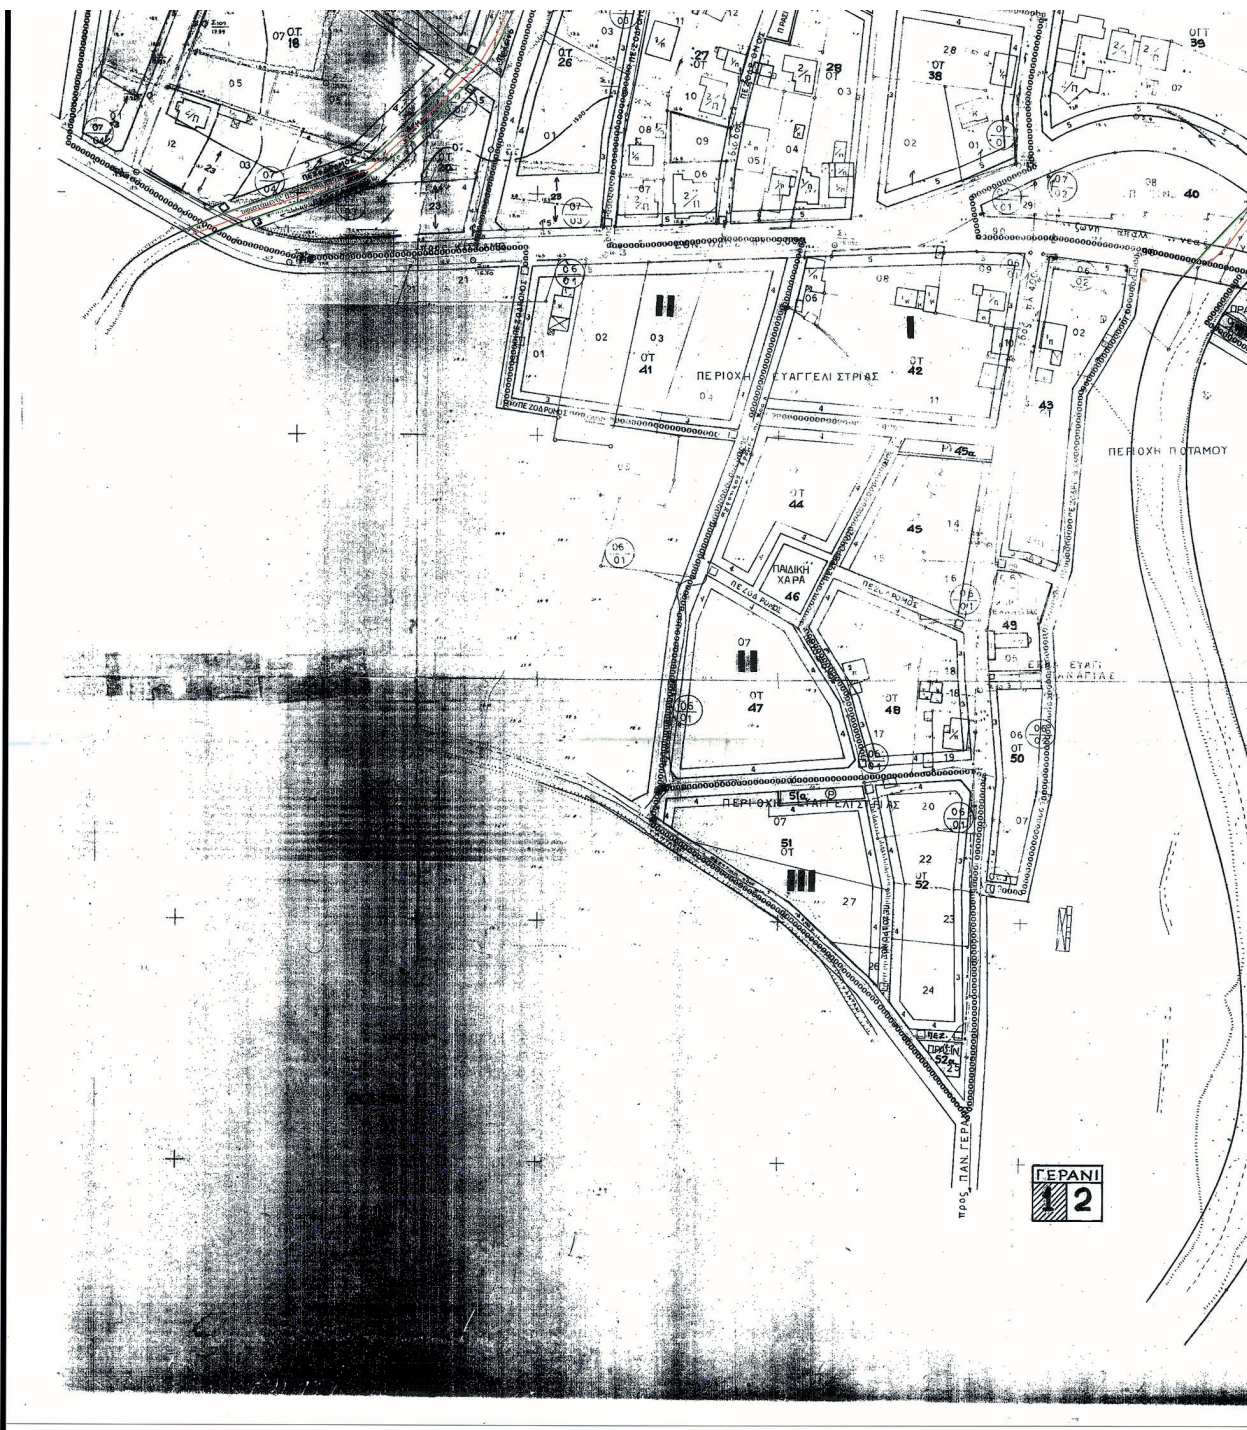

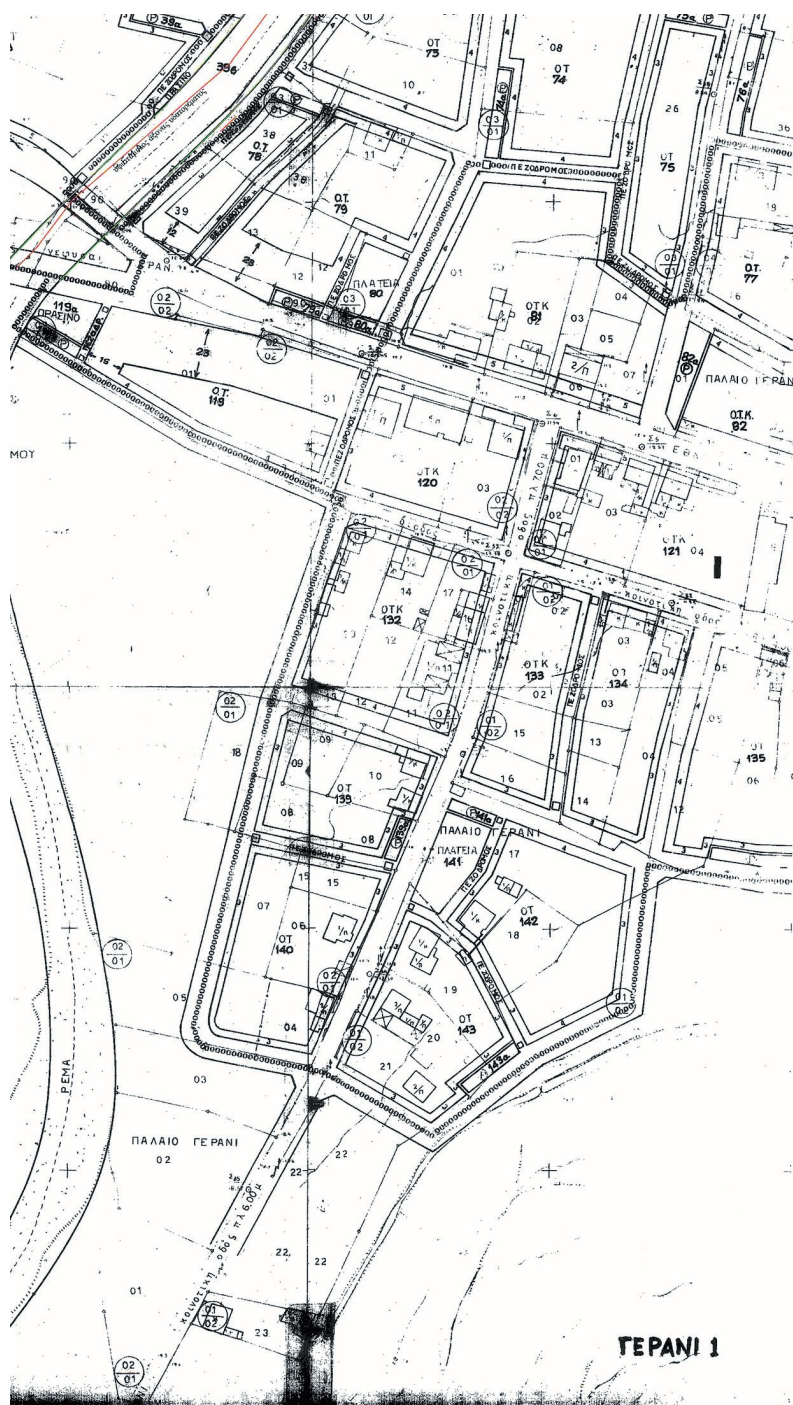

ΥΠΟΥΡΓΕΙΟ ΠΕΡΙΒΑΛΛΟΝΤΟΣ & ΕΝΕΡΓΕΙΑΣ

ΑΡΙΘ. ΠΡΑΞΕΩΣ: 10.869/12

(Ν.ΧΑΝΙΩΝ) ΚΑΙ ΣΥΣΤΗΜΑΤΟΣ ΥΔΡΟΛΟΓΙΚΗΣ
ΟΡΓΑΝΩΣΗΣ ΡΕΜΑΤΟΣ 11"

ΑΝΩΤΕΡΗ 23-04-2012

Ο ΑΝΑΓΓΕΛΗΣ


ΓΕΝΙΚΟΣ ΔΙΟΙΚΗΤΗΣ

Ap. Gov. 20/17
Ex. 4

Ο.Α.Δ.Υ.Κ.	ΟΡΓΑΝΙΣΜΟΣ ΑΝΑΠΤΥΞΗΣ ΔΥΤΙΚΗΣ ΚΡΗΤΗΣ
ΕΡΓΟ :	"ΟΡΙΟΘΕΤΗΣΗ ΥΔΑΤΟΡΕΜΑΤΩΝ ΓΙΑ ΤΗΝ ΕΠΙΚΑΡΠΟΠΟΙΗΣΗ ΤΟΥ ΣΧΕΔΙΟΥ ΠΟΛΕΩΣ ΓΕΡΑΝΟΥΣ ΤΟΥ Δ.Δ. ΓΕΡΑΝΟΥ ΤΟΥ ΔΗΜΟΥ ΠΑΛΑΤΙΑΝΑ"
ΘΕΜΑ : ΤΟΠΟΓΡΑΦΙΚΗ ΑΠΟΤΥΠΩΣΗ ΥΔΑΤΟΡΕΜΑΤΩΝ ΤΟΥ ΣΧΕΔΙΟΥ ΠΟΛΕΩΣ ΓΕΡΑΝΟΥ ΤΟΥ ΔΗΜΟΥ ΠΑΛΑΤΙΑΝΑ ΝΟΜΟΥ ΧΑΝΙΩΝ	ΑΡΙΘΜ. ΣΧΕΔ. : 7 / 2003 ΚΑ. : 1:1000
ΟΥΝΤΩΣΕΙΣ ΜΕΛΗΧΩΣ  ΜΑΚΡΗΣ ΜΑΝΔΕΛΙΝΟΣ ΤΟΠΟΓΡΑΦΟΣ ΜΕΛΗΧΩΣ	ΑΝΕΓΧΟΝΤΗΣ ΤΗΣ ΤΕΧΝ. ΥΠΗΡ. Ο.Α.Δ.Υ.Κ.  ΜΑΡΚΟΣ ΤΑΤΙΛΕΛΛΗΣ ΓΕΩΠΟΝΙΚΟΣ ΜΕΛΗΧΩΣ
ΗΜΕΡΟΜΗΝΙΑ: 28-8-03	ΗΜΕΡΟΜΗΝΙΑ:
ΠΡΟΤΑΓΗΘΕΝΣ 	ΤΩ ΤΕΛΕΙΩΘΕΝΣΙ 2003 ΓΕΩΓΡΑΦΙΚΟ ΤΕΧΝΟΛΟΓΙΚΟ ΕΡΓΑΣΤΗΡΙΟ  ΕΜΜ. ΤΤΑΚΑΚΗ ΤΕΧ. ΔΟΛ. ΜΕΛ.



ΕΘΝΙΚΟ ΤΥΠΟΓΡΑΦΕΙΟ
Για τεχνικούς λόγους στο σχεδιάγραμμα,
από το ηλεκτρονικό αρχείο, έγινε
σμίκρυνση κατά ποσοστό **33%**

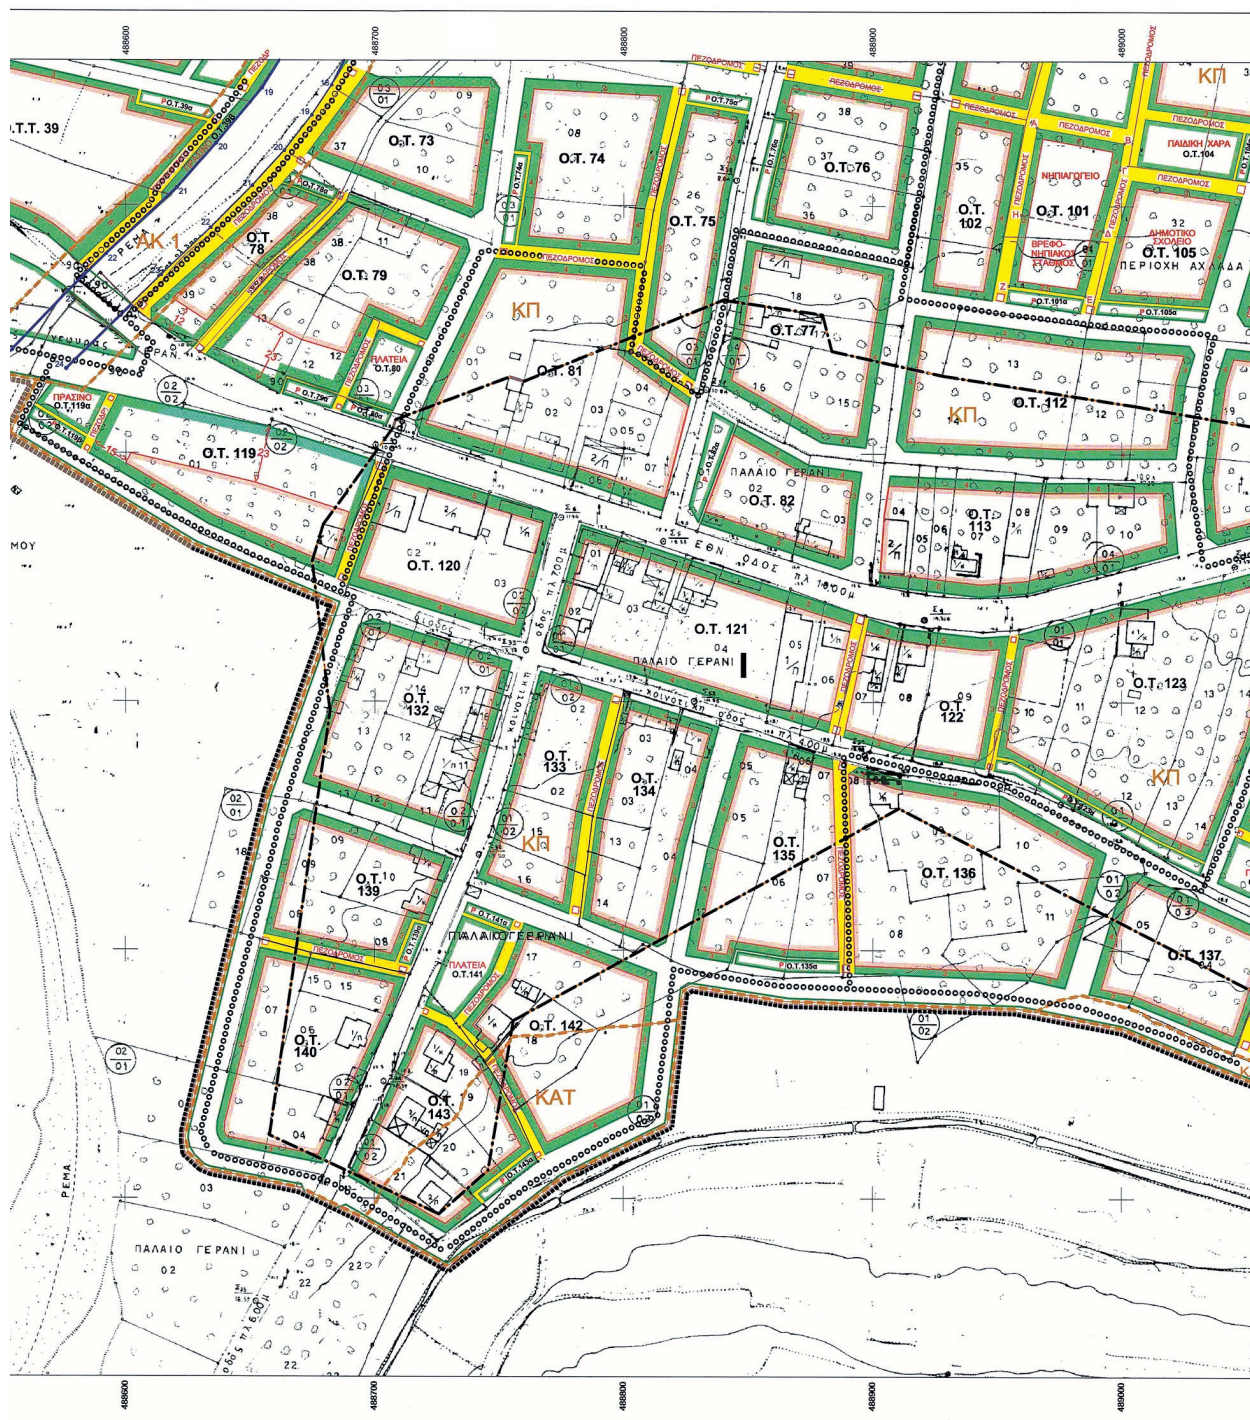

ΟΡΟΙ ΔΟΜΗΣΗΣ

ΤΟΜΕΑΣ	ΑΡΤΙΟΤ.	ΠΡΟΣ.	Σ.Δ.	Π.Κ. %	Μ.Υ
I	400	12	0,60	70	7,50
Ia	400	12	0,50	60	7,50
II	600	15	0,60	70	7,50
III	500	14	0,50	60	7,50
IV	600	15	0,40	50	7,50
V	2000	20	0,40	40	7,50
VI	600	15	0,50	60	7,50

Για τα οικοπέδα Δημοτικού Σχολείου-Νηπιαγωγείου
-Βρεφονηπιακού Σταθμού-Δημοτικού Αναμνηστήριου-
Δημοτικού Κτηρίου Παλλαιών χρήσεων,
ισχύει Σ.Δ. 0,60 Π.Κ. 70%.

ΣΥΝΤΕΤΑΓΜΕΝΕΣ ΚΟΡΥΦΩΝ ΥΓΡΟΤΟΠΟΥ					
Κωδικός : Υ434Κ0201					
Όνομα Υγροτόπου : Εκβολή παραλίας Γερανίου					
Έγκριση : ΦΕΚ 1175Δ/7.11.2003					
1	2	3	4	5	
488566.200	3930728.400	15	488659.400	3930701.400	
2	488592.400	3930744.400	16	488649.700	3930684.500
3	488519.300	3930746.300	17	488641.800	3930669.300
4	488639.600	3930750.300	18	488636.100	3930659.800
5	488655.700	3930750.100	19	488632.800	3930649.100
6	488674.700	3930746.400	20	488621.600	3930611.400
7	488678.700	3930765.600	21	488609.300	3930617.500
8	488701.300	3930758.900	22	488591.200	3930620.800
9	488719.300	3930758.400	23	488575.900	3930621.800
10	488706.200	3930746.500	24	488559.200	3930623.300
11	488698.400	3930739.400	25	488543.200	3930628.200
12	488690.600	3930731.700	26	488540.000	3930649.600
13	488683.600	3930724.900	27	488540.100	3930684.900
14	488671.600	3930717.400	28	488556.500	3930728.400

ΣΥΝΤΕΤΑΓΜΕΝΕΣ ΚΟΡΥΦΩΝ ΟΡΙΟΓΡΑΜΜΩΝ					
ΚΥΡΙΟΥ ΥΔΑΤΟΡΕΜΑΤΟΣ					
ΦΕΚ 1175Δ/7.11.2003					
ΔΥΤΙΚΗ ΟΡΙΟΓΡΑΜΜΗ		ΑΝΑΤΟΛΙΚΗ ΟΡΙΟΓΡΑΜΜΗ			
1	2	3	4	5	
488566.353	3930724.514	1	488673.100	3930713.400	
2	488533.011	3930683.503	2	488659.872	3930693.703
3	488623.296	3930693.212	3	488647.040	3930670.717
4	488513.573	3930640.884	4	488629.536	3930628.604
5	488608.097	3930624.631	5	488626.101	3930615.911
6	488602.621	3930600.009	6	488624.333	3930607.180
7	488602.444	3930586.599	7	488623.158	3930588.801
8	488604.740	3930573.365	8	488620.250	3930563.050
9	488608.272	3930561.013	9	488625.321	3930493.713
10	488516.423	3930530.887	10	488623.620	3930427.830
11	488633.923	3930493.923	11	488687.588	3930389.003
12	488647.885	3930452.023	12	488701.743	3930338.748
13	488665.383	3930386.250	13	488703.864	3930325.506
14	488674.746	3930347.508	14	488703.860	3930310.720
15	488678.102	3930327.570	15	488700.856	3930293.087
16	488678.455	3930310.450	16	488693.861	3930271.352
17	488674.888	3930286.158	17	488687.779	3930255.995
18	488668.716	3930270.278	18	488682.558	3930248.271
19	488654.762	3930247.183	19	488674.851	3930236.162
20	488636.356	3930224.994	20	488663.659	3930221.880
21	488620.459	3930205.997	21	488651.039	3930207.736
22	488592.153	3930180.428	22	488634.265	3930190.789
23	488576.788	3930160.250	23	488614.299	3930171.746
24	488546.935	3930134.019	24	488578.004	3930133.916

ΥΠΟΜΝΗΜΑ ΓΡΑΜΜΩΝ


—	Ρυμοτομική Γραμμή
—	Οικοδομική Γραμμή
—	Γραμμή Αγκυλώ
—	Γραμμή Παραλίας
—	Γραμμή Παλαιού Αγκυλώ
—	Όριο Οικισμού (Έγκριση με την Απόφ. Νομ. Χανίων υπ' αριθμ. 82318/4.1987)
—	Όριο Τομέων Ορνών Δήμου
—	Περιοχές Γεωλογικών Καταλλήλων
—	Όριο Πολεοδομικής Μελέτης
—	Όριο Υγροτόπου
—	Γραμμή Οριοθετημένου Ρέματος

ΥΠΟΜΝΗΜΑ ΓΕΩΛΟΓΙΚΩΝ ΚΑΤΑΛΛΗΛΟΤΗΤΩΝ

ΚΑΤ	- Περιοχή Κατάλληλη για Δόμηση βάσει Μ.Γ.Κ.
ΚΠ	- Περιοχή Κατάλληλη για Δόμηση Υπό Προϋποθέσεις βάσει Μ.Γ.Κ.
ΑΚ1	- Περιοχή Ακατάλληλη για Δόμηση Κτιριακών Έργων βάσει Μ.Γ.Κ.
ΑΚ2	- Περιοχή Ακατάλληλη για Δόμηση Κτιριακών Έργων βάσει Μ.Γ.Κ.

ΝΟΜΑΡΧΙΑ ΧΑΝΙΩΝ **τμήμα πολεοδομίας &** **πολεοδομικών εφαρμογών**

ΜΕΛΕΤΗ ΠΟΛΕΟΔΟΜΗΣΗΣ & ΕΠΕΚΤΑΣΗΣ

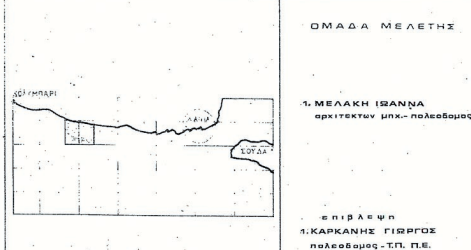


πολεοδομική	οργάνωση
ρυθμοτομικό	σχέδιο
κλίμακα	1:1000
οίκισμος	ΠΑΛ. ΓΕΡΑΝΙ ΚΥΔΩΝΙΑΣ
ΙΟΥΛΙΟΣ 1992	ΝΟΜΟΣ ΧΑΝΙΩΝ

ΥΠΟΥΡΓΕΙΟ ΠΕΡΙΒΑΛΛΟΝΤΟΣ & ΕΝΕΡΓΕΙΑΣ
ΑΡΧ. ΠΡΑΞΕΩΣ: 40869/17
ΣΥΝΟΔΕΙΟ ΤΟ Π. ΔΙΑΤΑΓΜΑ ΠΕΡ
πολεοδομίας μελέτης του οικισμού
Γερανίου Γερανίου Πλάτανιας
(Γερανίου) και επιμελητική υπηρεσία
οργάνωσης ρέματος...


ΔΙΑΝΟΜΗ ΠΙΝΑΚΙΩΝ

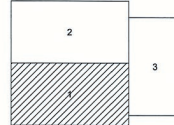

ΕΛΛΗΝΙΚΗ ΔΗΜΟΚΡΑΤΙΑ
ΠΕΡΙΦΕΡΕΙΑ ΚΡΗΤΗΣ
ΔΗΜΟΣ ΠΛΑΤΑΝΙΑΣ
Δ/ΝΣΗ ΤΕΧΝΙΚΩΝ ΥΠΗΡΕΣΙΩΝ

ΜΕΛΕΤΗ:

ΕΝΗΜΕΡΩΣΗ ΡΥΜΟΤΟΜΙΚΟΥ ΣΧΕΔΙΟΥ **ΟΙΚΙΣΜΟΥ ΠΑΛΑΙΟΥ ΓΕΡΑΝΙΟΥ ΩΣ ΠΡΟΣ:**

Α. ΟΡΙΟ ΥΓΡΟΤΟΠΟΥ	Ζ. ΝΕΑ ΠΡΟΤΑΣΗ ΑΝΑΤΟΛΙΚΟΥ
Β. ΟΡΙΟΘΕΣΗ ΚΥΡΙΟΥ ΡΕΜΑΤΟΣ	ΠΑΡΑΛΙΑΚΟΥ ΤΜΗΜΑΤΟΣ
Γ. ΟΡΙΟ ΟΙΚΙΣΜΟΥ	Η. ΤΜΗΜΑΤΙΚΗ ΤΡΟΠΟΠΟΙΗΣΗ
Δ. ΟΡΙΑ ΠΕΡΙΟΧΩΝ ΜΕΛΕΤΗΣ	ΣΤΑ Ο.Τ. 54-55-59
Ε. ΓΕΩΛΟΓΙΚΗΣ ΚΑΤΑΛΛΗΛΟΤΗΤΑΣ	Θ. ΕΞΑΡΤΗΣΗ ΑΠΟ ΤΟ ΠΡΟΒΟΛΙΚΟ
Ε. ΚΑΤΑΡΤΗΣΗ Ο.Τ. 24, Ο.Τ. 89, Ο.Τ. 128	ΣΥΣΤΗΜΑ ΑΝΑΦΟΡΑΣ ΕΓΣΑ '87

ΘΕΣΗ: ΟΙΚΙΣΜΟΣ "ΠΑΛΑΙΟ ΓΕΡΑΝΙ" ΤΟΠ. ΚΟΙΝ. ΓΕΡΑΝΙΟΥ	ΑΡ. ΣΧΕΔΙΟΥ:
ΔΗΜ. ΕΝΟΤ. ΠΛΑΤΑΝΙΑΣ, ΔΗΜΟΥ ΠΛΑΤΑΝΙΑ	1/3
ΚΛΙΜΑΚΑ ΣΧΕΔΙΟΥ: 1/1000	ΧΡΟΝΟΣ: ΔΕΚΕΜΒΡΙΟΣ 2013
ΟΙ ΜΕΛΕΤΗΤΕΣ	ΘΕΩΡΗΘΗΚΕ
ΜΠΟΥΝΤΑΛΑΚΗΣ ΘΕΜΗΣ	Η ΑΝΑΠΛΗΡΩΤΡΙΑ ΠΡΟΕΤΑΜΕΝΗ
ΤΟΠΙΦΟΣ ΜΗΧΙΚΟΣ Τ.Ε.	Δ/ΝΣΗ Τ.Υ.Δ.Π.
ΖΩΓΡΑΦΑΚΗ ΝΑΤΑΣΙΑ	ΚΑΚΑΒΕΛΑΚΗ ΑΝΝΑ
ΤΟΠΙΦΟΣ ΜΗΧΙΚΟΣ Τ.Ε.	ΠΟΛΙΤΙΚΟΣ ΜΗΧΙΚΟΣ




ΥΠΟΥΡΓΕΙΟ ΠΕΡΙΒΑΛΛΟΝΤΟΣ ΚΑΙ ΕΝΕΡΓΕΙΑΣ

ΕΘΝΙΚΟ ΤΥΠΟΓΡΑΦΕΙΟ
 Για τεχνικούς λόγους στο σχεδιάγραμμα,
 από το ηλεκτρονικό αρχείο, έγινε
 σμίκρυνση κατά ποσοστό **33%**





ΕΘΝΙΚΟ ΤΥΠΟΓΡΑΦΕΙΟ
 Για τεχνικούς λόγους στο σχεδιάγραμμα,
 από το ηλεκτρονικό αρχείο, έγινε
 σμίκρυνση κατά ποσοστό **37%**

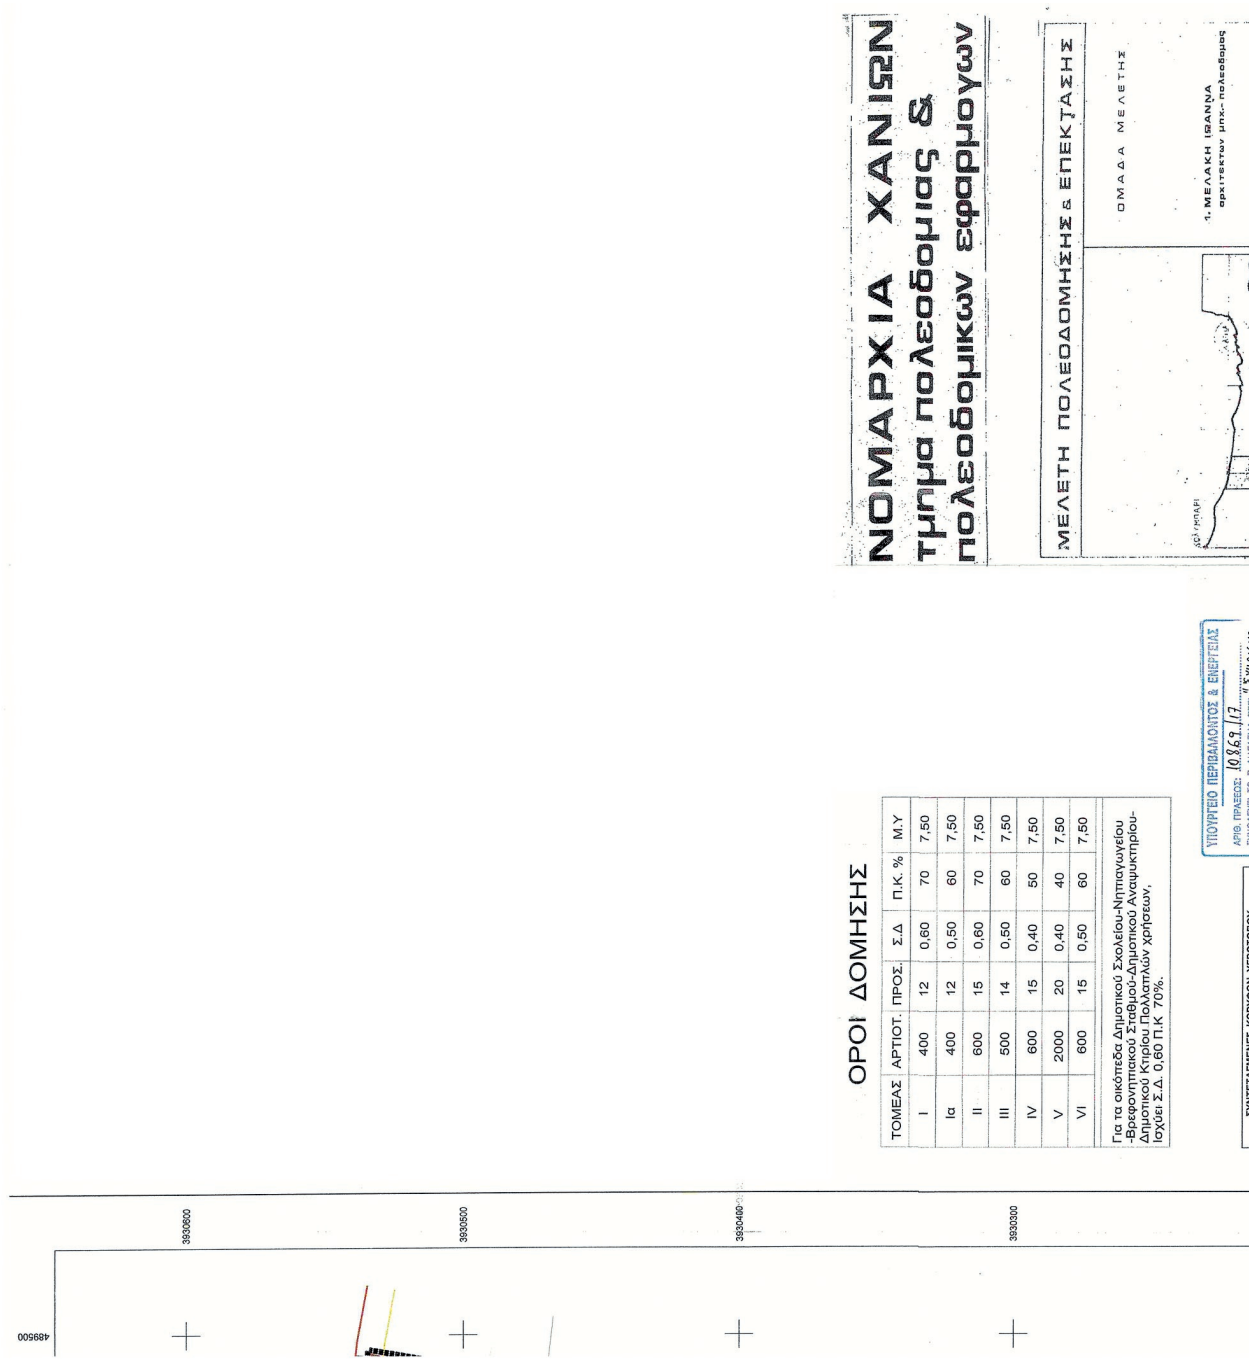

ΟΡΟΙ ΔΟΜΗΣΗΣ

ΤΟΜΕΑΣ	ΑΡΤΙΟΤ.	ΠΡΟΣ.	Σ.Δ.	Π.Κ. %	Μ.Υ
I	400	12	0.60	70	7.50
Ia	400	12	0.50	60	7.50
II	600	15	0.60	70	7.50
III	500	14	0.50	60	7.50
IV	600	15	0.40	50	7.50
V	2000	20	0.40	40	7.50
VI	600	15	0.50	60	7.50

Για τα οικόπεδα Δημοτικού Σχολείου-Νηπιαγωγείου
-Βρεφονηπιακού Στεβίου-Δημοτικού Αναψυκτηρίου-
Δημοτικού Κτίριου Πολλαπλών χρήσεων,
Ισχύει Σ.Δ. 0.60 Π.Κ. 70%.

ΥΠΟΥΡΓΕΙΟ ΠΕΡΙΒΑΛΛΟΝΤΟΣ & ΕΝΕΡΓΕΙΑΣ
ΑΡΙΘ. ΠΡΑΞΕΩΣ 10863/17
ΕΛΛΗΝΙΚΗ ΔΗΜΟΚΡΑΤΙΑ
ΥΠΟΥΡΓΕΙΟ ΠΕΡΙΒΑΛΛΟΝΤΟΣ & ΕΝΕΡΓΕΙΑΣ

ΝΟΜΑΡΧΙΑ ΧΑΝΙΩΝ
τμήμα πολεοδομίας &
πολεοδομικών εφαρμογών

ΜΕΛΕΤΗ ΠΟΛΕΟΔΟΜΗΣΗΣ & ΕΠΕΚΤΑΣΗΣ

ΟΜΑΔΑ ΜΕΛΕΤΗΣ

Τ. ΜΕΛΑΧΗ ΙΩΑΝΝΑ
ΟΡΓΑΝΙΣΜΟΣ ΜΗΧ. ΠΟΛΕΟΔΟΜΩΝ



ΑΠΟΦΑΣΕΙΣ

Αριθμ. ΑΧ15Γ/οικ/3810

(2)

Κήρυξη συμπληρωματικής αναγκαστικής απαλλοτρίωσης ακινήτων που απαιτούνται για την βελτίωση της χάραξης του οδικού άξονα Κόρινθος - Πάτρα (τμήμα από χ.θ. 0+000 έως χ.θ. 120+000) στο υποτμήμα από χ.θ. 79+000 έως χ.θ. 87+000 στο Δ.Δ. Ελίκης του Δ. Αιγιαλείας της Περιφερειακής Ενότητας Αχαΐας, κατ' εφαρμογή του άρθρου 7Α του ν. 2882/2001, όπως ισχύει σήμερα.

(1η συμπληρωματική απαλλοτρίωση κοινή υπουργική απόφαση 1073727/5089/0010/07-08-2009, ΑΑΠ 423).

(2η συμπληρωματική απαλλοτρίωση υπουργική απόφαση Δ12α/ο/6158/30-10-2014, ΑΑΠ 356).

Ο ΥΠΟΥΡΓΟΣ**ΥΠΟΔΟΜΩΝ ΚΑΙ ΜΕΤΑΦΟΡΩΝ**

Έχοντας υπόψη:

1. Τις διατάξεις του π.δ/τος 63/2005 (Α' 98) «Κωδικοποίηση της νομοθεσίας για την κυβέρνηση και τα κυβερνητικά όργανα», όπως έχει τροποποιηθεί και ισχύει.

2. Τις διατάξεις του ν. 2882/2001 (Α' 17) «Κώδικας Αναγκαστικών Απαλλοτριώσεων», όπως τροποποιήθηκε και ισχύει και ειδικά του άρθρου 7Α αυτού, όπως τροποποιήθηκε με το άρθρο 280 του ν. 4364/2016 (Α' 13) και ισχύει σήμερα.

3. Τις διατάξεις του άρθρου 23 του από 25 Νοεμβρίου 1929 διατάγματος (Α' 421) «περί κωδικοποιήσεως των περί κατασκευής και συντηρήσεως οδών κειμένων διατάξεων».

4. Τις διατάξεις του άρθρου 1 του ν. 653/1977 (Α' 214) «περί υποχρεώσεως των παρόδιων ιδιοκτητών δια την διάνοιξη Εθνικών οδών κ.λπ.», όπως συμπληρώθηκαν με τις παρ. 9 και 10 του άρθρου 62 του ν. 947/1979 (Α' 169), για την εκτέλεση των οποίων εκδόθηκε το π.δ. 929/1979 (Α' 259).

5. Τις διατάξεις της παρ. 14 του άρθρου 6 του κεφ. Β' του ν. 2052/1992 (Α' 94).

6. Τις διατάξεις του π. δ/τος 109/2014 (Α' 176) «Οργανισμός του Υπουργείου Υποδομών, Μεταφορών και Δικτύων».

7. Την απόφαση οικ. 34597/1042/20.5.2016 (Β' 1540) του Υπουργού και της Υφυπουργού Υποδομών, Μεταφορών και Δικτύων «Μεταβίβαση δικαιώματος υπογραφής «με εντολή Υπουργού ή Υφυπουργού», κατά περίπτωση στους: Γενική Γραμματέα Υπουργείου Υποδομών, Μεταφορών και Δικτύων, Γενικό Γραμματέα Υποδομών, Γενικό Γραμματέα Τηλεπικοινωνιών και Ταχυδρομείων και Προϊσταμένους Γενικών Διευθύνσεων, Προϊσταμένους Διευθύνσεων και Προϊσταμένους Τμημάτων του Υπουργείου καθώς και στο Γενικό Επιθεωρητή ΣΕΕΥΜΕ».

8. Τις διατάξεις του άρθρου 3 του π.δ/τος 70/2015 (Α' 114), περί ανασύστασης και μετονομασίας Υπουργείων σε συνδυασμό με τις διατάξεις του άρθρου 4 παρ.2 του π.δ/τος 123/2016 (Α' 208) περί μετονομασίας του Υπουργείου Υποδομών, Μεταφορών και Δικτύων σε Υπουργείο Υποδομών και Μεταφορών.

9. Τις διατάξεις του π.δ/τος 125/2016 (Α' 210) «Διορισμός Υπουργών, Αναπληρωτών Υπουργών και Υφυπουργών»

10. Τις διατάξεις του ν. 3621/20-12-2007 (Α' 279) «Κύρωση Σύμβασης παραχώρησης του Έργου Μελέτης, Κατασκευής, Χρηματοδότησης, Λειτουργίας, Συντήρησης και Εκμετάλλευσης Αυτοκινητόδρομου «Ελευσίνα - Κόρινθος - Πάτρα - Πύργος - Τσάκωνα και άλλες διατάξεις», όπως τροποποιήθηκε με το άρθρο 5 του ν. 4219/2013 (Α' 269) «Κύρωση των Συμφωνιών Τροποποίησης των συμβάσεων παραχώρησης των μεγάλων οδικών έργων και ρύθμιση συναφών θεμάτων»

και αφού είδαμε:

1. Την πράξη 4/2016 του Υπουργικού Συμβουλίου (ΠΥΣ) που δημοσιεύθηκε στο ΦΕΚ Α' 23 με την οποία το έργο στο οποίο αφορά η απαλλοτρίωση χαρακτηρίστηκε ως έργο γενικότερης σημασίας για την οικονομία της χώρας και εξουσιοδοτήθηκε ο Υπουργός Υποδομών, Μεταφορών και Δικτύων να υπάγει τις συμπληρωματικές απαλλοτριώσεις αυτού στις προβλεπόμενες διαδικασίες του άρθρου 7Α του ν. 2882/2001 (Α' 17) κατά την κήρυξη αυτών (άρθρο τρίτο).

2. Το με αρ. πρωτ. Ε.Π.Π.-Β.Ε/Γ/Φ5Β12/ΕΞ 1047/03-02-2017 έγγραφο της Ειδικής Υπηρεσίας Δημοσίων Έργων με Σύμβαση Παραχώρησης Πελοποννήσου και Βορείου Ελλάδος με το οποίο ζητήθηκε η άμεση κήρυξη της αναγκαστικής απαλλοτρίωσης ακινήτων και υποβλήθηκαν αρχικά τα σχετικά κτηματολόγια.

2. Την απόφαση 104891/16-06-2006 των Υπουργών ΠΕΧΩΔΕ και ΑΓΡΟΤΙΚΗΣ ΑΝΑΠΤΥΞΗΣ ΚΑΙ ΤΡΟΦΙΜΩΝ και ΠΟΛΙΤΙΣΜΟΥ με την οποία εγκρίθηκαν οι περιβαλλοντικοί όροι όπως αυτοί τροποποιήθηκαν και ισχύουν.

3. Το έγγραφο ΚΕΣΠ/ΠΕ-ΒΕ/Γ/Φ21/11205/31-10-2016 της ΕΥΔΕ/ΚΕΣΠ/ΠΕ και ΒΕ με το οποίο ζητείται η ανανέωση / τροποποίηση των περιβαλλοντικών όρων κατ' εφαρμογή των άρθρων 5 και 6 του ν. 4014/2011 (Α' 209).

4. Την βεβαίωση χρηματοδότησης Φ.ΑΧ15Γ/οικ./3250/04-05-2017 της Δ/σης Απαλλοτριώσεων, Τοπογραφίσεων και Γεωπληροφορικής του Υπουργείου Υποδομών και Μεταφορών, σύμφωνα με την οποία η δαπάνη της απαλλοτρίωσης θα βαρύνει το ενάριθμο έργο 2009ΣΕ07180009 (ΣΑΕ 071/8) και προϋπολογίζεται σε 58.063,20 ευρώ.

5. Τις αρχικές κοινές υπουργικές αποφάσεις 1004898/390/0010/28-1-2008 (ΑΑΠ 51), 1073727/5089/0010/07-08-2009, ΑΑΠ 423 και την υπουργική απόφαση Δ12α/ο/6158/30-10-2014, ΑΑΠ 356), αποφασίζουμε:

1. Κηρύσσουμε την αναγκαστική συμπληρωματική απαλλοτρίωση ακινήτων που απαιτούνται για την βελτίωση της χάραξης του οδικού άξονα Κόρινθος - Πάτρα (τμήμα από χ.θ. 0+000 έως χ.θ. 120+000) στο υποτμήμα από χ.θ. 79+000 έως χ.θ. 87+000 στο Δ.Δ. Ελίκης του Δ. Αιγιαλείας της Περιφερειακής Ενότητας Αχαΐας (1η συμπληρωματική απαλλοτρίωση κοινή υπουργική απόφαση 1073727/5089/0010/07-08-2009, ΑΑΠ 423 και 2η συμπληρωματική απαλλοτρίωση υπουργική απόφαση Δ12α/ο/6158/30-10-2014, ΑΑΠ 356), συνολικού εμβαδού 858,47 τ.μ.

Η έκταση που απαλλοτριώνεται εικονίζεται με κλίμακα 1:500 στο από 06-02-2017 κτηματολογικό διάγραμμα και τον αντίστοιχο πίνακα, που συντάχθηκε από τη

«DIGITAL EARTH Ε.Π.Ε.», ελέγχθηκε και εγκρίθηκε από την Ε.Υ.Δ.Ε./ΚΕΣΠ ΠΕ και ΒΕ, θεωρήθηκε και εγκρίθηκε με την απόφαση 1058/03-03-2017 από τον Διευθυντή της Δ/σης Απαλλοτριώσεων, Τοπογραφήσεων και Γεωπληροφορικής του Υπουργείου Υποδομών, Μεταφορών και Δικτύων, Γεώργιο Ντέλη.

Η απαλλοτρίωση κηρύσσεται υπέρ του Δημοσίου και με δαπάνες αυτού και των παρόδων ωφελούμενων ιδιοκτητών. Η προκαλούμενη δαπάνη, ποσού 58.063,20 € θα βαρύνει τις πιστώσεις του Προγράμματος Δημοσίων Επενδύσεων (Π.Δ.Ε.), αρμοδιότητας της Γενικής Γραμματείας Υποδομών και ειδικότερα τις πιστώσεις του εναρτίμου έργου 2009ΣΕ07180009 (ΣΑΕ 071/8).

2. Υπάγουμε την παρούσα απαλλοτρίωση στις προβλεπόμενες διατάξεις του άρθρου 7Α του ν. 2882/2001

(Α' 17), όπως τροποποιήθηκε και ισχύει και ιδίως στις διατάξεις του άρθρου 280 του ν. 4364/2016 (Α' 13) και κατ' εξουσιοδότηση στο τρίτο άρθρο της ΠΥΣ 4/2016 (Α' 23) και κατά συνέπεια με ειδική απόφαση του αρμοδίου δικαστηρίου επιτρέπεται η άμεση παράδοση των απαλλοτριούμενων με την παρούσα απόφαση ακινήτων και η πραγματοποίηση εργασιών και πριν από τον προσδιορισμό και την καταβολή της αποζημίωσης.

Η απόφαση αυτή να δημοσιευθεί στην Εφημερίδα της Κυβερνήσεως.

Καλλιθέα, 24 Μαΐου 2017

Με εντολή Υπουργού

Ο Γενικός Γραμματέας Υποδομών

ΓΕΩΡΓΙΟΣ ΔΕΔΕΣ



ΕΘΝΙΚΟ ΤΥΠΟΓΡΑΦΕΙΟ

Την ευθύνη για την εκτύπωση, διαχείριση και κυκλοφορία των φύλλων της Εφημερίδας της Κυβερνήσεως, (ΦΕΚ) στην έντυπη και ηλεκτρονική έκδοση, έχει το **Εθνικό Τυπογραφείο** το οποίο αποτελεί δημόσια υπηρεσία η οποία υπάγεται στο Υπουργείο Διοικητικής Ανασυγκρότησης. Το Εθνικό Τυπογραφείο έχει επίσης την ευθύνη για την κάλυψη των εκτυπωτικών αναγκών του Δημοσίου. (ν. 3469/2006, Α' 131).

ΥΠΗΡΕΣΙΕΣ ΠΟΥ ΠΑΡΕΧΕΙ ΤΟ ΕΘΝΙΚΟ ΤΥΠΟΓΡΑΦΕΙΟ

1. ΦΥΛΛΟ ΤΗΣ ΕΦΗΜΕΡΙΔΑΣ ΤΗΣ ΚΥΒΕΡΝΗΣΕΩΣ (ΦΕΚ)

Η ηλεκτρονική μορφή των ΦΕΚ διατίθεται δωρεάν από την ιστοσελίδα www.et.gr. Για τα ΦΕΚ που δεν έχουν ψηφιοποιηθεί και καταχωρισθεί στην πιο πάνω ιστοσελίδα δίνεται η δυνατότητα δωρεάν αποστολής με ηλεκτρονικό ταχυδρομείο, μετά από αίτηση που υποβάλλεται ηλεκτρονικά με τη συμπλήρωση ειδικής φόρμας.

Η έντυπη μορφή των ΦΕΚ διατίθεται για μεμονωμένα φύλλα με το ανάλογο κόστος από το τμήμα Πωλήσεων απευθείας ή με ταχυδρομική αποστολή μέσω αίτησης παραγγελίας στα ΚΕΠ, ενώ για ετήσια συνδρομή από το τμήμα Συνδρομητών. Το κόστος για ασπρόμαυρο ΦΕΚ από 1 έως 16 σελίδες είναι 1€, προσαυξανόμενο κατά 0,20€ για κάθε επιπλέον οκτασέλιδο ή μέρος αυτού. Το κόστος για έγχρωμο ΦΕΚ είναι 1,50€ από 1 έως 16 σελίδες, προσαυξανόμενο κατά 0,30€ για κάθε επιπλέον οκτασέλιδο ή μέρος αυτού.

Τρόπος αποστολής κειμένων προς δημοσίευση

- Τα κείμενα για δημοσίευση στο ΦΕΚ, από όλες τις δημόσιες υπηρεσίες και τους φορείς του δημόσιου τομέα, **αποστέλλονται στην διεύθυνση webmaster.et@et.gr** με χρήση προηγμένης ψηφιακής υπογραφής και χρονοσήμανσης.
- Οι περιλήψεις Διακηρύξεων Δημοσίων Συμβάσεων, αποστέλλονται στην ηλεκτρονική διεύθυνση dds@et.gr με τη χρήση **απλού** ηλεκτρονικού ταχυδρομείου.
- Κατ' εξαίρεση, πολίτες οι οποίοι δεν έχουν αποκτήσει προηγμένη ηλεκτρονική υπογραφή, μπορούν να αποστέλλουν ταχυδρομικά ή να καταθέτουν με εκπρόσωπό τους κείμενα προς δημοσίευση αποτυπωμένα σε χαρτί, στο Τμήμα Παραλαβής Δημοσιευτέας Ύλης.

Πληροφορίες σχετικά με την αποστολή/κατάθεση εγγράφων προς δημοσίευση, την πώληση των τευχών και τους ισχύοντες τιμοκαταλόγους για όλες τις υπηρεσίες θα βρείτε στην ιστοσελίδα μας και στη διαδρομή Εξυπηρέτηση κοινού - τμήμα πωλήσεων ή συνδρομητών. Επίσης στην ιστοσελίδα μπορείτε να αναζητήσετε πληροφορίες σχετικά με την πορεία δημοσίευσης των εγγράφων, εφόσον γνωρίζετε τον Κωδικό Αριθμό Δημοσιεύματος (ΚΑΔ). Τον ΚΑΔ εκδίδει το Εθνικό Τυπογραφείο για όλα τα κείμενα που πληρούν τις προϋποθέσεις δημοσίευσης.

2. ΚΑΛΥΨΗ ΕΚΤΥΠΩΤΙΚΩΝ ΑΝΑΓΚΩΝ του Δημοσίου και των φορέων του

Το Εθνικό Τυπογραφείο μετά από αίτημα φορέα του Δημοσίου αναλαμβάνει να σχεδιάσει και να εκτυπώσει κάρτες, βιβλία, αφίσες, μπλοκ, μηχανογραφικά έντυπα, φακέλους, φακέλους αλληλογραφίας, κ.ά. Επίσης σχεδιάζει και κατασκευάζει σφραγίδες.

ΕΠΙΚΟΙΝΩΝΙΑ ΜΕ ΤΟ ΕΘΝΙΚΟ ΤΥΠΟΓΡΑΦΕΙΟ

Ταχυδρομική Διεύθυνση: Καποδιστρίου 34, τ.κ. 10432, Αθήνα

ΤΗΛΕΦΩΝΙΚΟ ΚΕΝΤΡΟ: 210 5279000 - fax: 210 5279054

ΤΜΗΜΑΤΑ ΕΞΥΠΗΡΕΤΗΣΗΣ ΚΟΙΝΟΥ

Πωλήσεων: (Ισόγειο, τηλ. 210 5279178 - 180)

Συνδρομητών: (Ημιόροφος, τηλ. 210 5279136)

Πληροφοριών: (Ισόγειο, Γρ. 3 και τηλεφ. κέντρο 210 5279000)

Παραλαβής Δημ. Ύλης: (Ισόγειο, τηλ. 210 5279167, 210 5279139)

Ωράριο για το κοινό: Δευτέρα ως Παρασκευή: 8:00 - 13:30

Ιστοσελίδα: www.et.gr

Πληροφορίες σχετικά με την λειτουργία της ιστοσελίδας: helpdesk.et@et.gr

Αποστολή ψηφιακά υπογεγραμμένων εγγράφων προς δημοσίευση στο ΦΕΚ: webmaster.et@et.gr

Πληροφορίες για γενικό πρωτόκολλο και αλληλογραφία: grammateia@et.gr

